



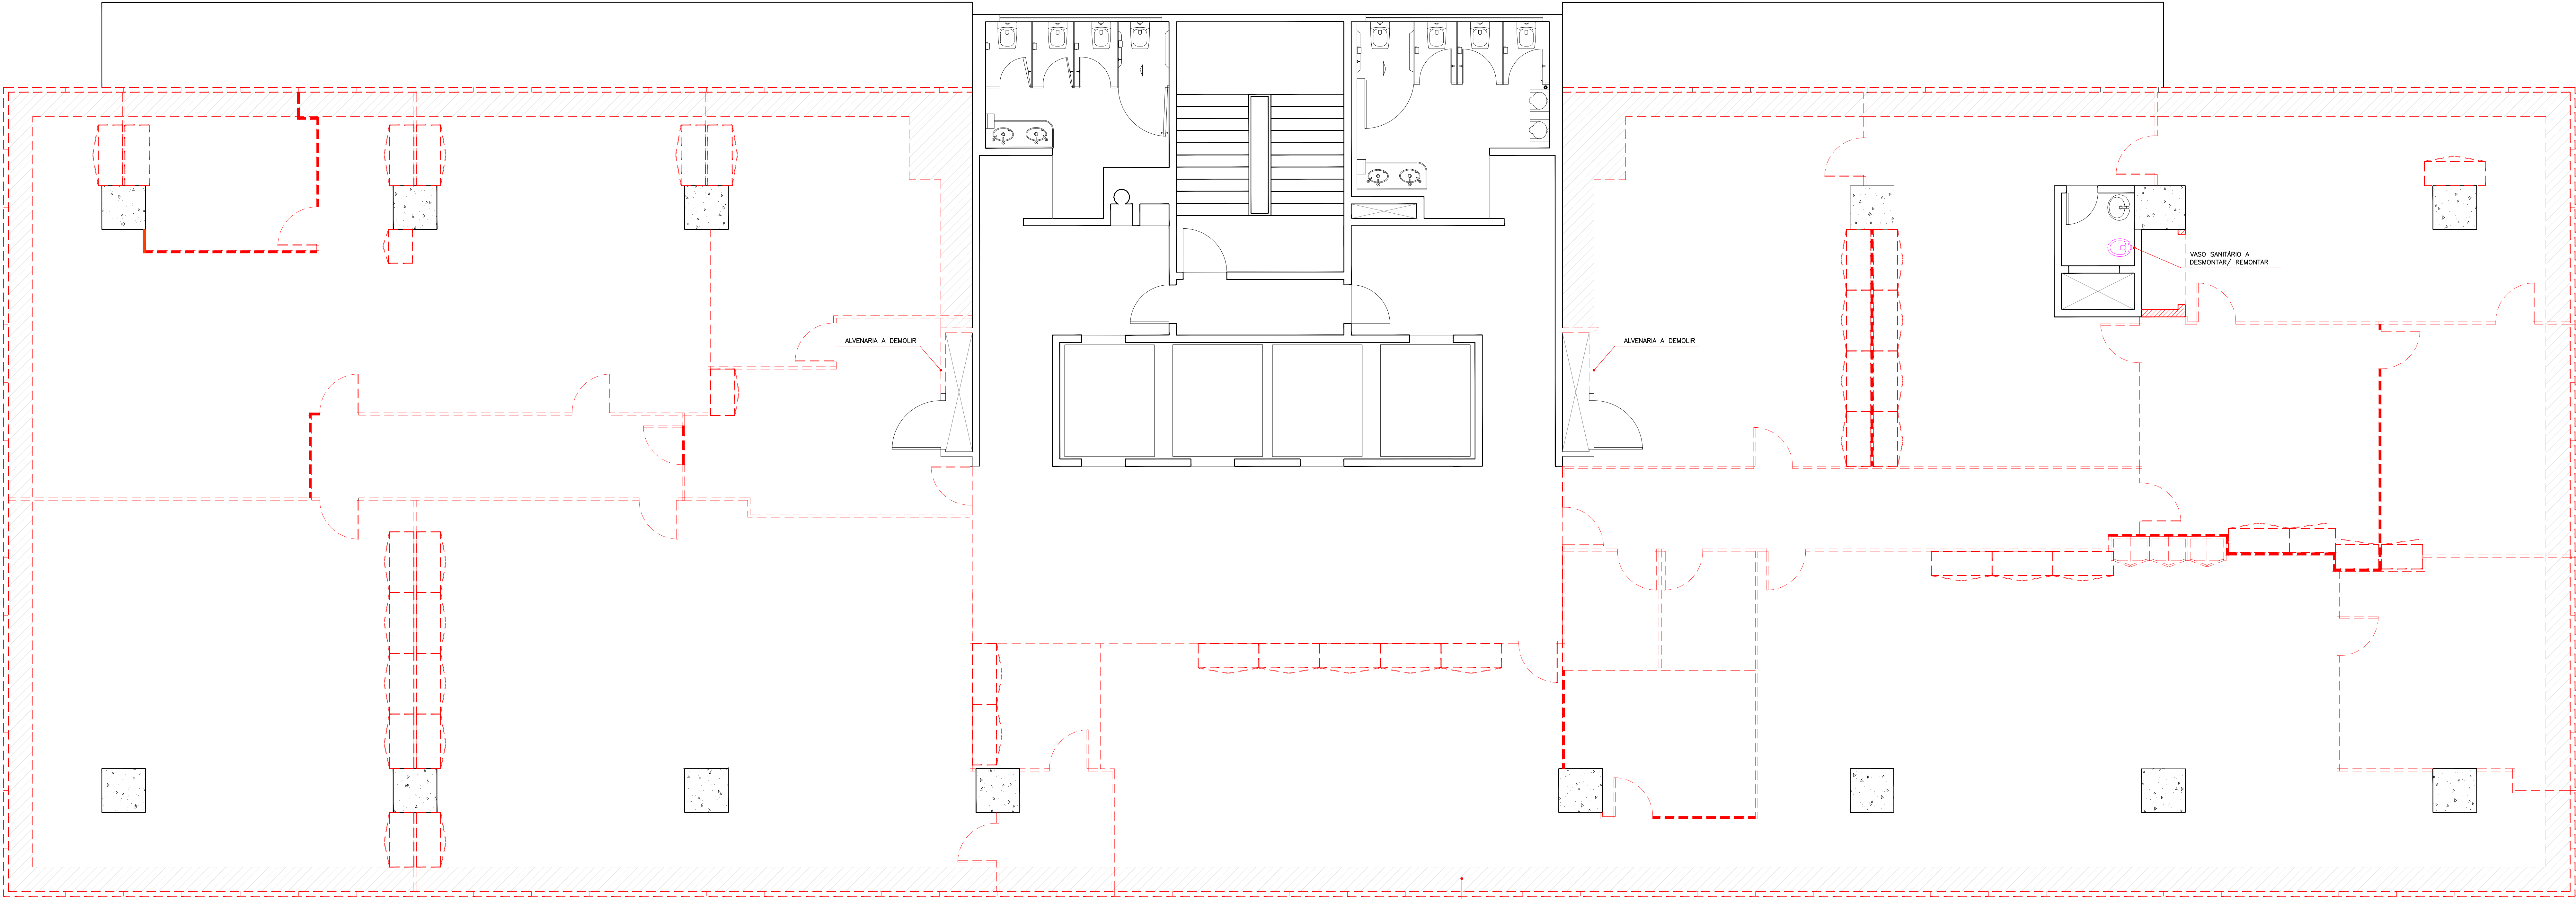

PLANTA ATUAL - A DEMOLIR
Esc: 1:50


BALCÕES DE AR
CONDICIONADO A REMOVER


MINISTÉRIO DA ECONOMIA			
SUPERINTENDÊNCIA REGIONAL DE ADM. NO PR			
DIVISÃO DE RECURSOS LOGÍSTICOS DR/LPR			
ÁREA DE ENGENHARIA			
Edifício Sede do ME no PR			
3º ANDAR			01/06
A DEMOLIR			
1:100	07.19	Frederico	Priscila

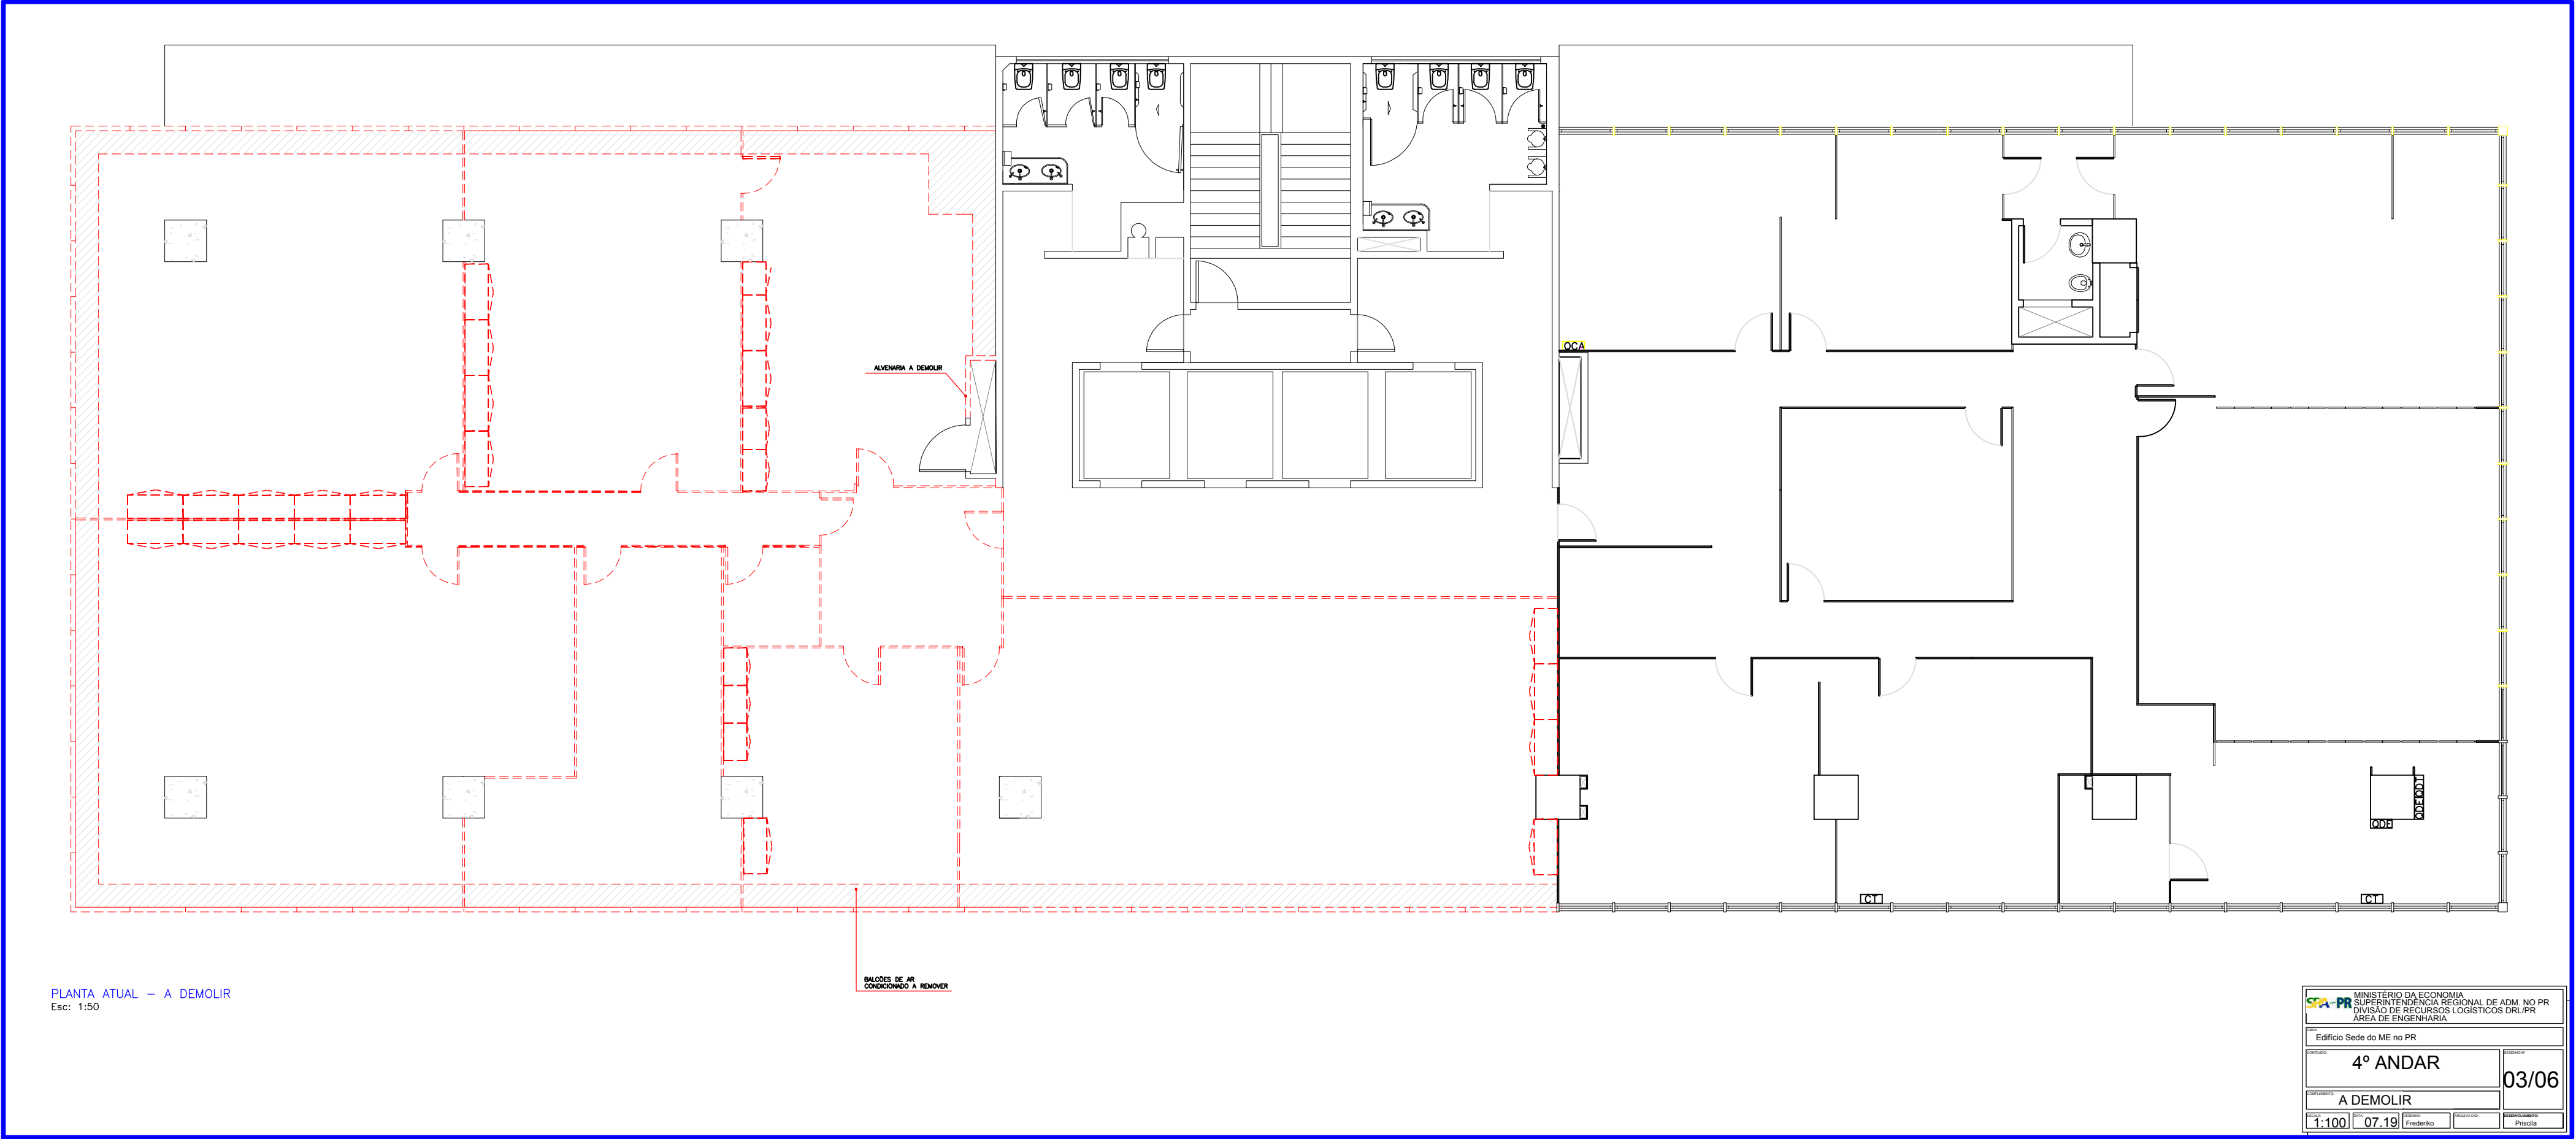


PLANTA ATUAL – A DEMOLIR
Esc: 1:50

MINISTÉRIO DA ECONOMIA SUPERINTENDÊNCIA REGIONAL DE ADM. NO PR DIVISÃO DE RECURSOS LOGÍSTICOS DR.LPR ÁREA DE ENGENHARIA			
Edifício Sede do ME no PR			
4º ANDAR			03/06
A DEMOLIR			
1:100	07.19	Frederico Priscila	

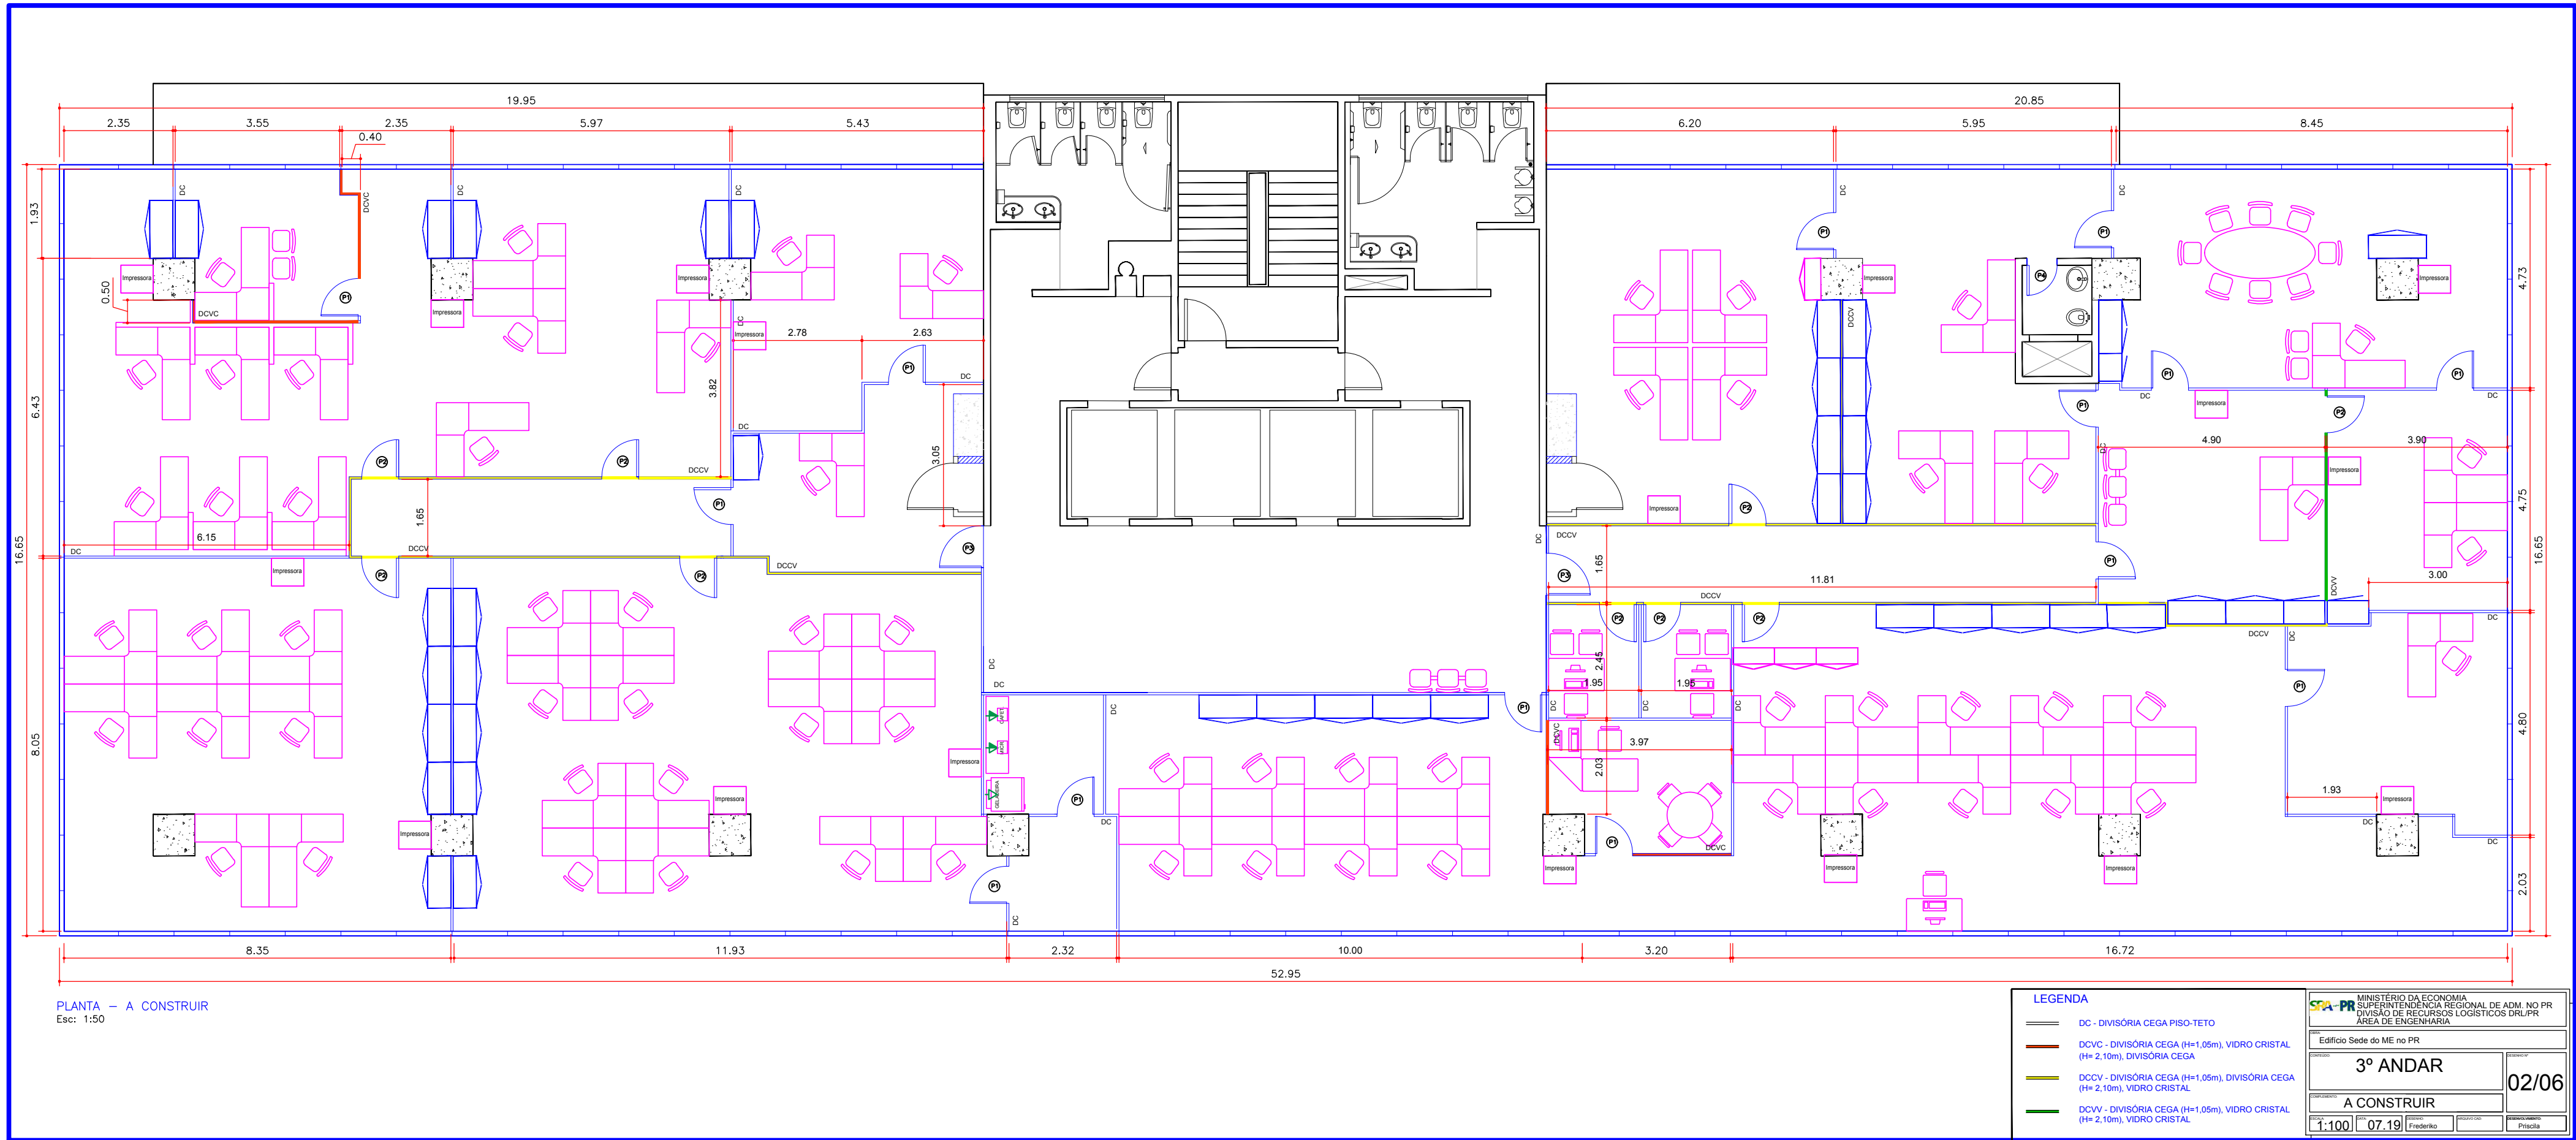

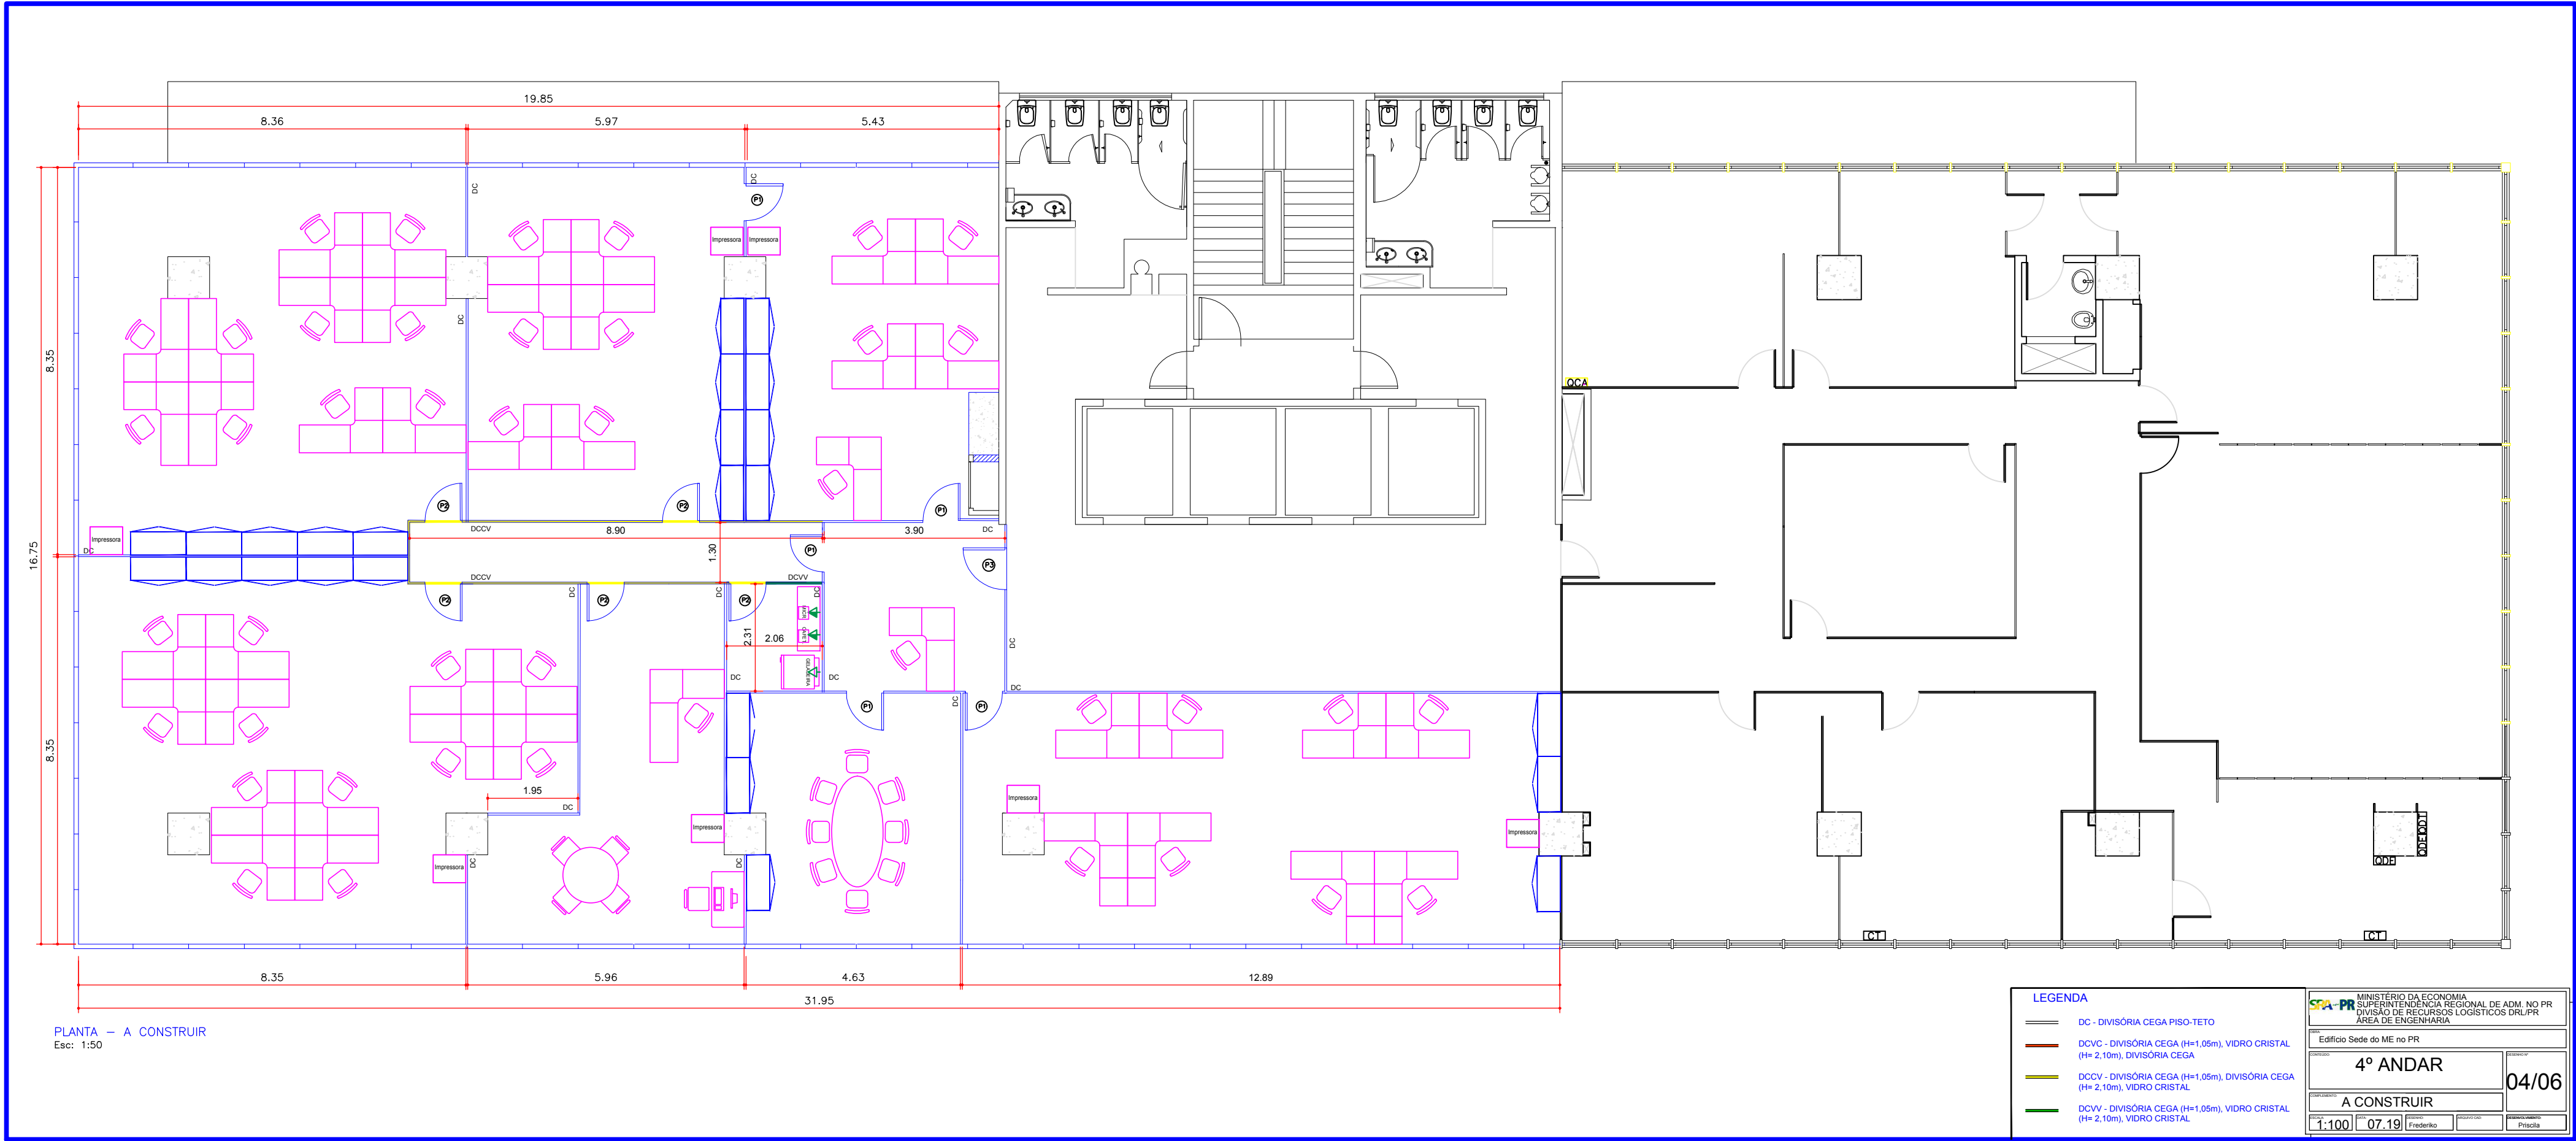

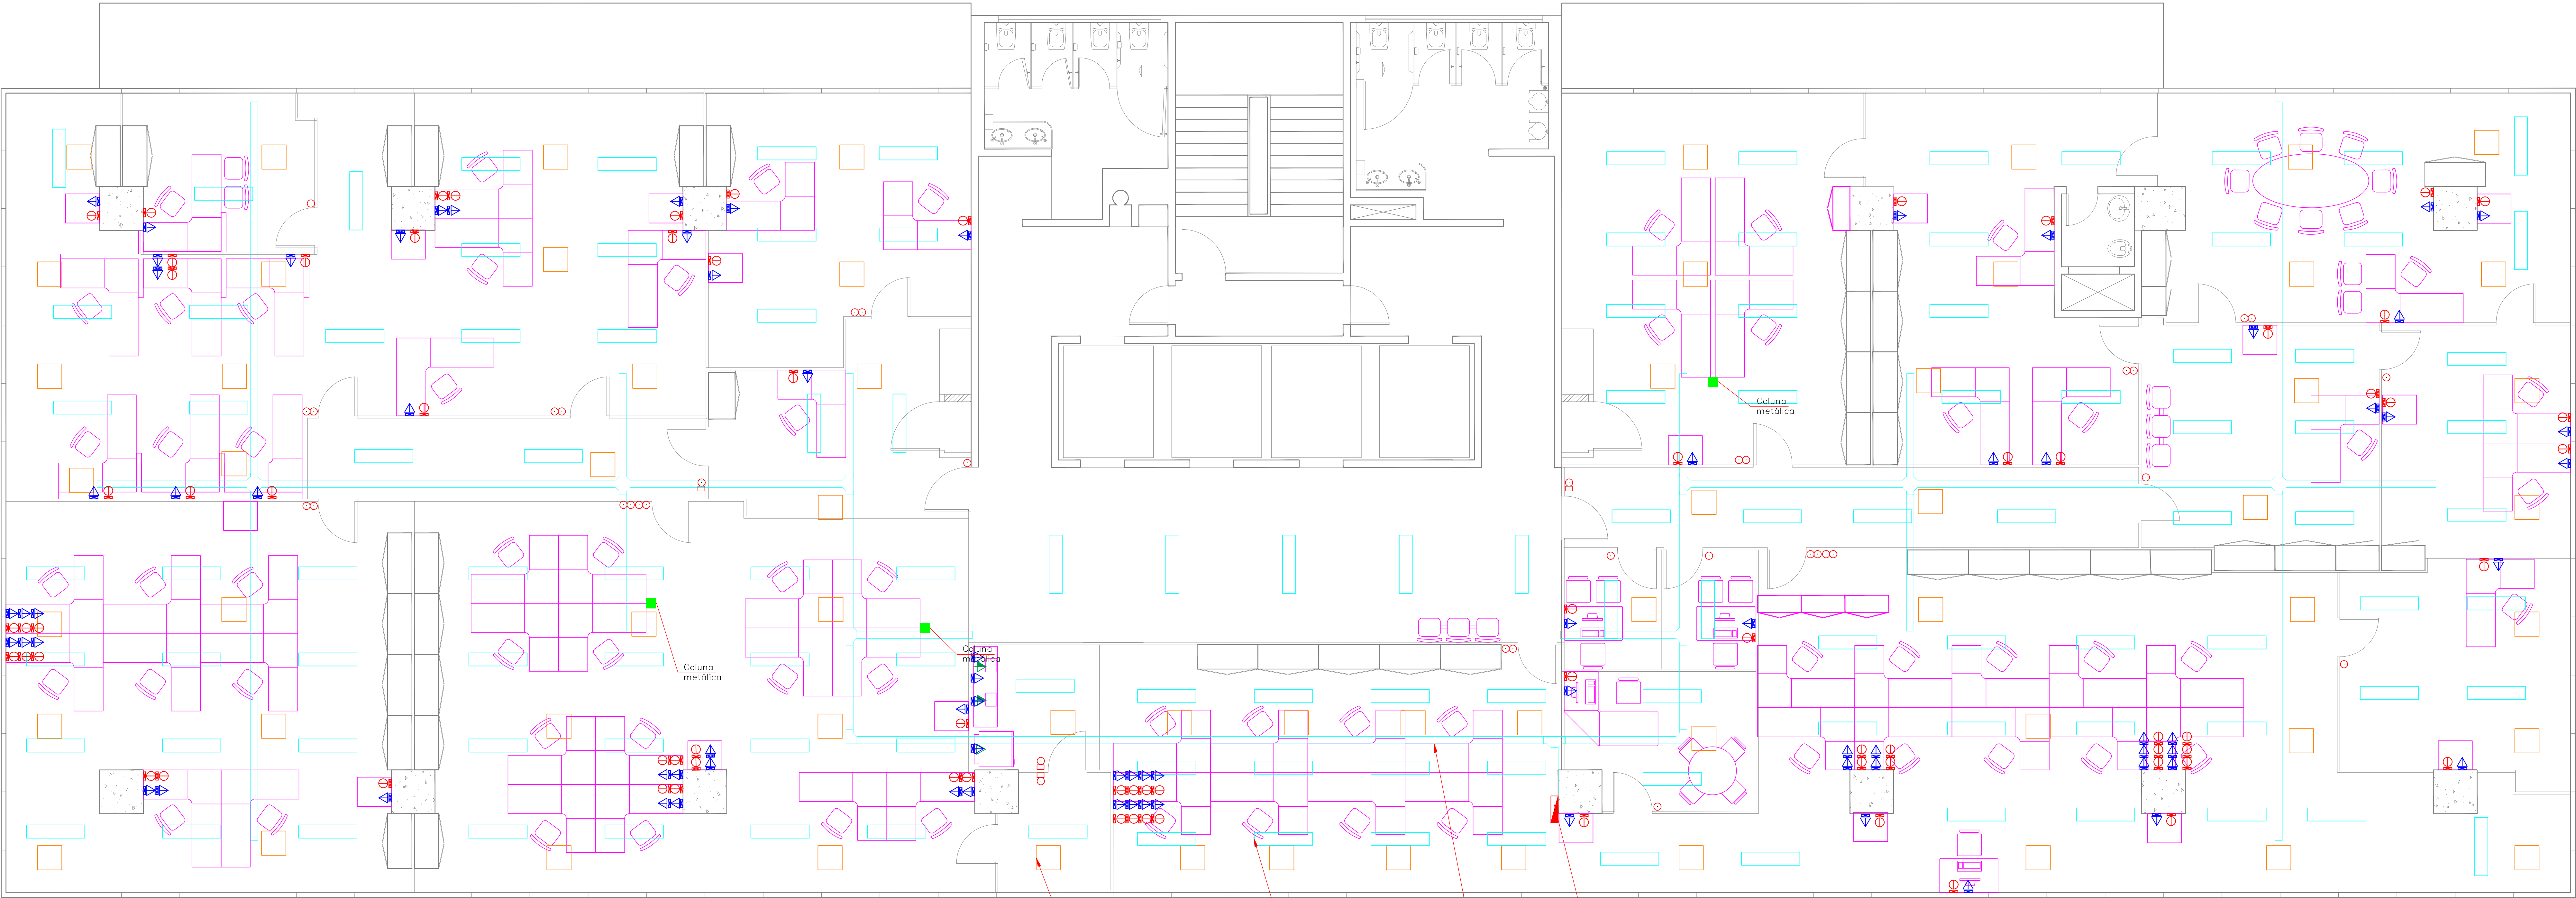

PLANTA LAYOUT - LUMINÁRIAS/
ALÇAPÕES/ ELETROCALHAS
Esc: 1:50

ALÇAPÕES A EXECUTAR LUMINÁRIAS A INSTALAR ELETROCALHAS A INSTALAR QUADRO DE DISTRIBUIÇÃO A INSTALAR

LEGENDA

- Quadro de Distribuição - a instalar
- Interruptor (2"x4") - 1 TS - h = 110 cm
- Interruptor (2"x4") - 1 TD - h = 110 cm
- Interruptor (2"x4") - 1 TS + 1 TD - h = 110 cm
- PONTO DE REDE LOCAL DE DADOS/TELEFONIA "SOBREPOSTO", CONSTITUÍDO POR:
 - CAIXA DE TOMADAS 80x30mm
 - 02 (DUAS) TOMADAS RJ45 - CAT. 6
 - 01 (UMA) TOMADA RJ11
- TOMADA ELÉTRICA (E) 250V/10A - "SOBREPOSTO", CONSTITUÍDA POR:
 - CAIXA DE TOMADAS 80x30mm
 - 02 (DUAS) TOMADAS ELÉTRICAS 2P+T - 10A/250V (ABNT)
 - 01 (UM) BUDO 1500

MINISTÉRIO DA ECONOMIA
SUPERINTENDÊNCIA DE ADMINISTRAÇÃO NO PARANÁ
DIVISÃO DE RECURSOS LOGÍSTICOS
ÁREA DE ENGENHARIA

OBRA:
EDIFÍCIO SEDE ME-PR
RUA MAL. DEODORO, 555, CURITIBA - PR

CONTEÚDO:

LAYOUT- ELÉTRICA 3º PAV.

DESENHO Nº

05/06

COMPLEMENTO:

ESCALA:

1:50

DATA:

07/2019

DESENHADO:


FREDERICO

ARQUIVADO:

SRA-PR

DESENVOLVIDO:

PRISCILA

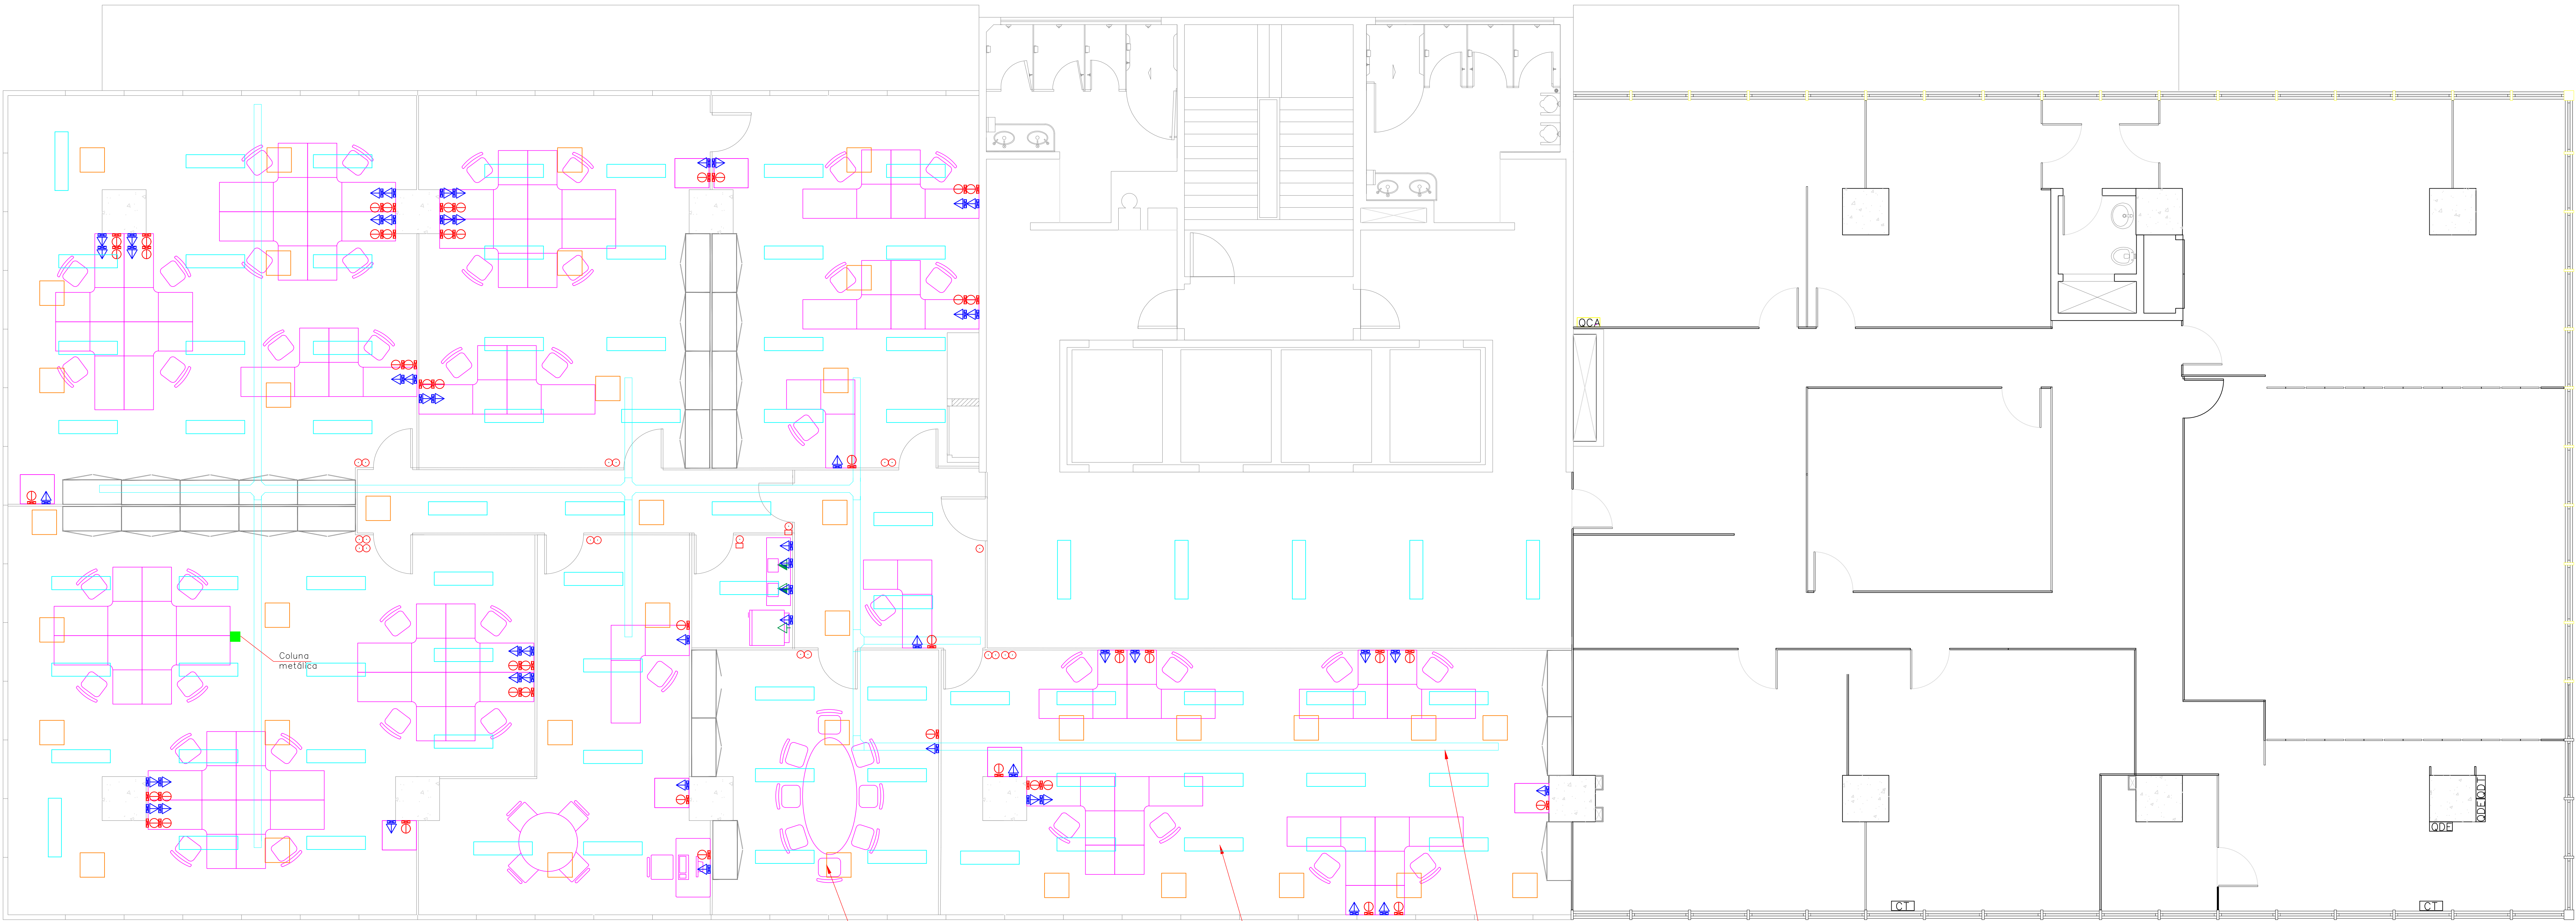

PLANTA LAYOUT - LUMINÁRIAS/
ALÇAPÕES/ ELETROCALHAS
Esc: 1:50

LEGENDA

- Quadro de Distribuição - a instalar
- Interruptor (2"x4") - 1 TS - h = 110 cm
- Interruptor (2"x4") - 1 TD - h = 110 cm
- Interruptor (2"x4") - 1 TS + 1 TD - h = 110 cm
- Ponto de Rede Local de Dados/Telefonia "Sobrepor", constituído por:
 - Caixa de Tomadas 80x30mm
 - 02 (duas) Tomadas RJ45 - CAT. 6
 - 01 (uma) Tomada RJ11
- Tomada Elétrica (2 250V/10A - "Sobrepor", constituída por:
 - Caixa de Tomadas 80x30mm
 - 02 (duas) Tomadas Elétricas 2P+1T - 10A/250V (ABNT)
 - 01 (um) Buzdo 1500

MINISTÉRIO DA ECONOMIA
SUPERINTENDÊNCIA DE ADMINISTRAÇÃO NO PARANÁ
DIVISÃO DE RECURSOS LOGÍSTICOS
ÁREA DE ENGENHARIA

OBRA:
EDIFÍCIO SEDE ME-PR
RUA MAL. DEODORO, 555, CURITIBA - PR

CONTEÚDO:

LAYOUT- ELÉTRICA 4º PAV.

DESENHO Nº

06/06

COMPLEMENTO:

ESCALA:

1:50

DATA:

07/2019

DESENHADO:

FREDERICO

ARQUIVADO:

SRA-PR

DESENVOLVIDO:

PRISCILA