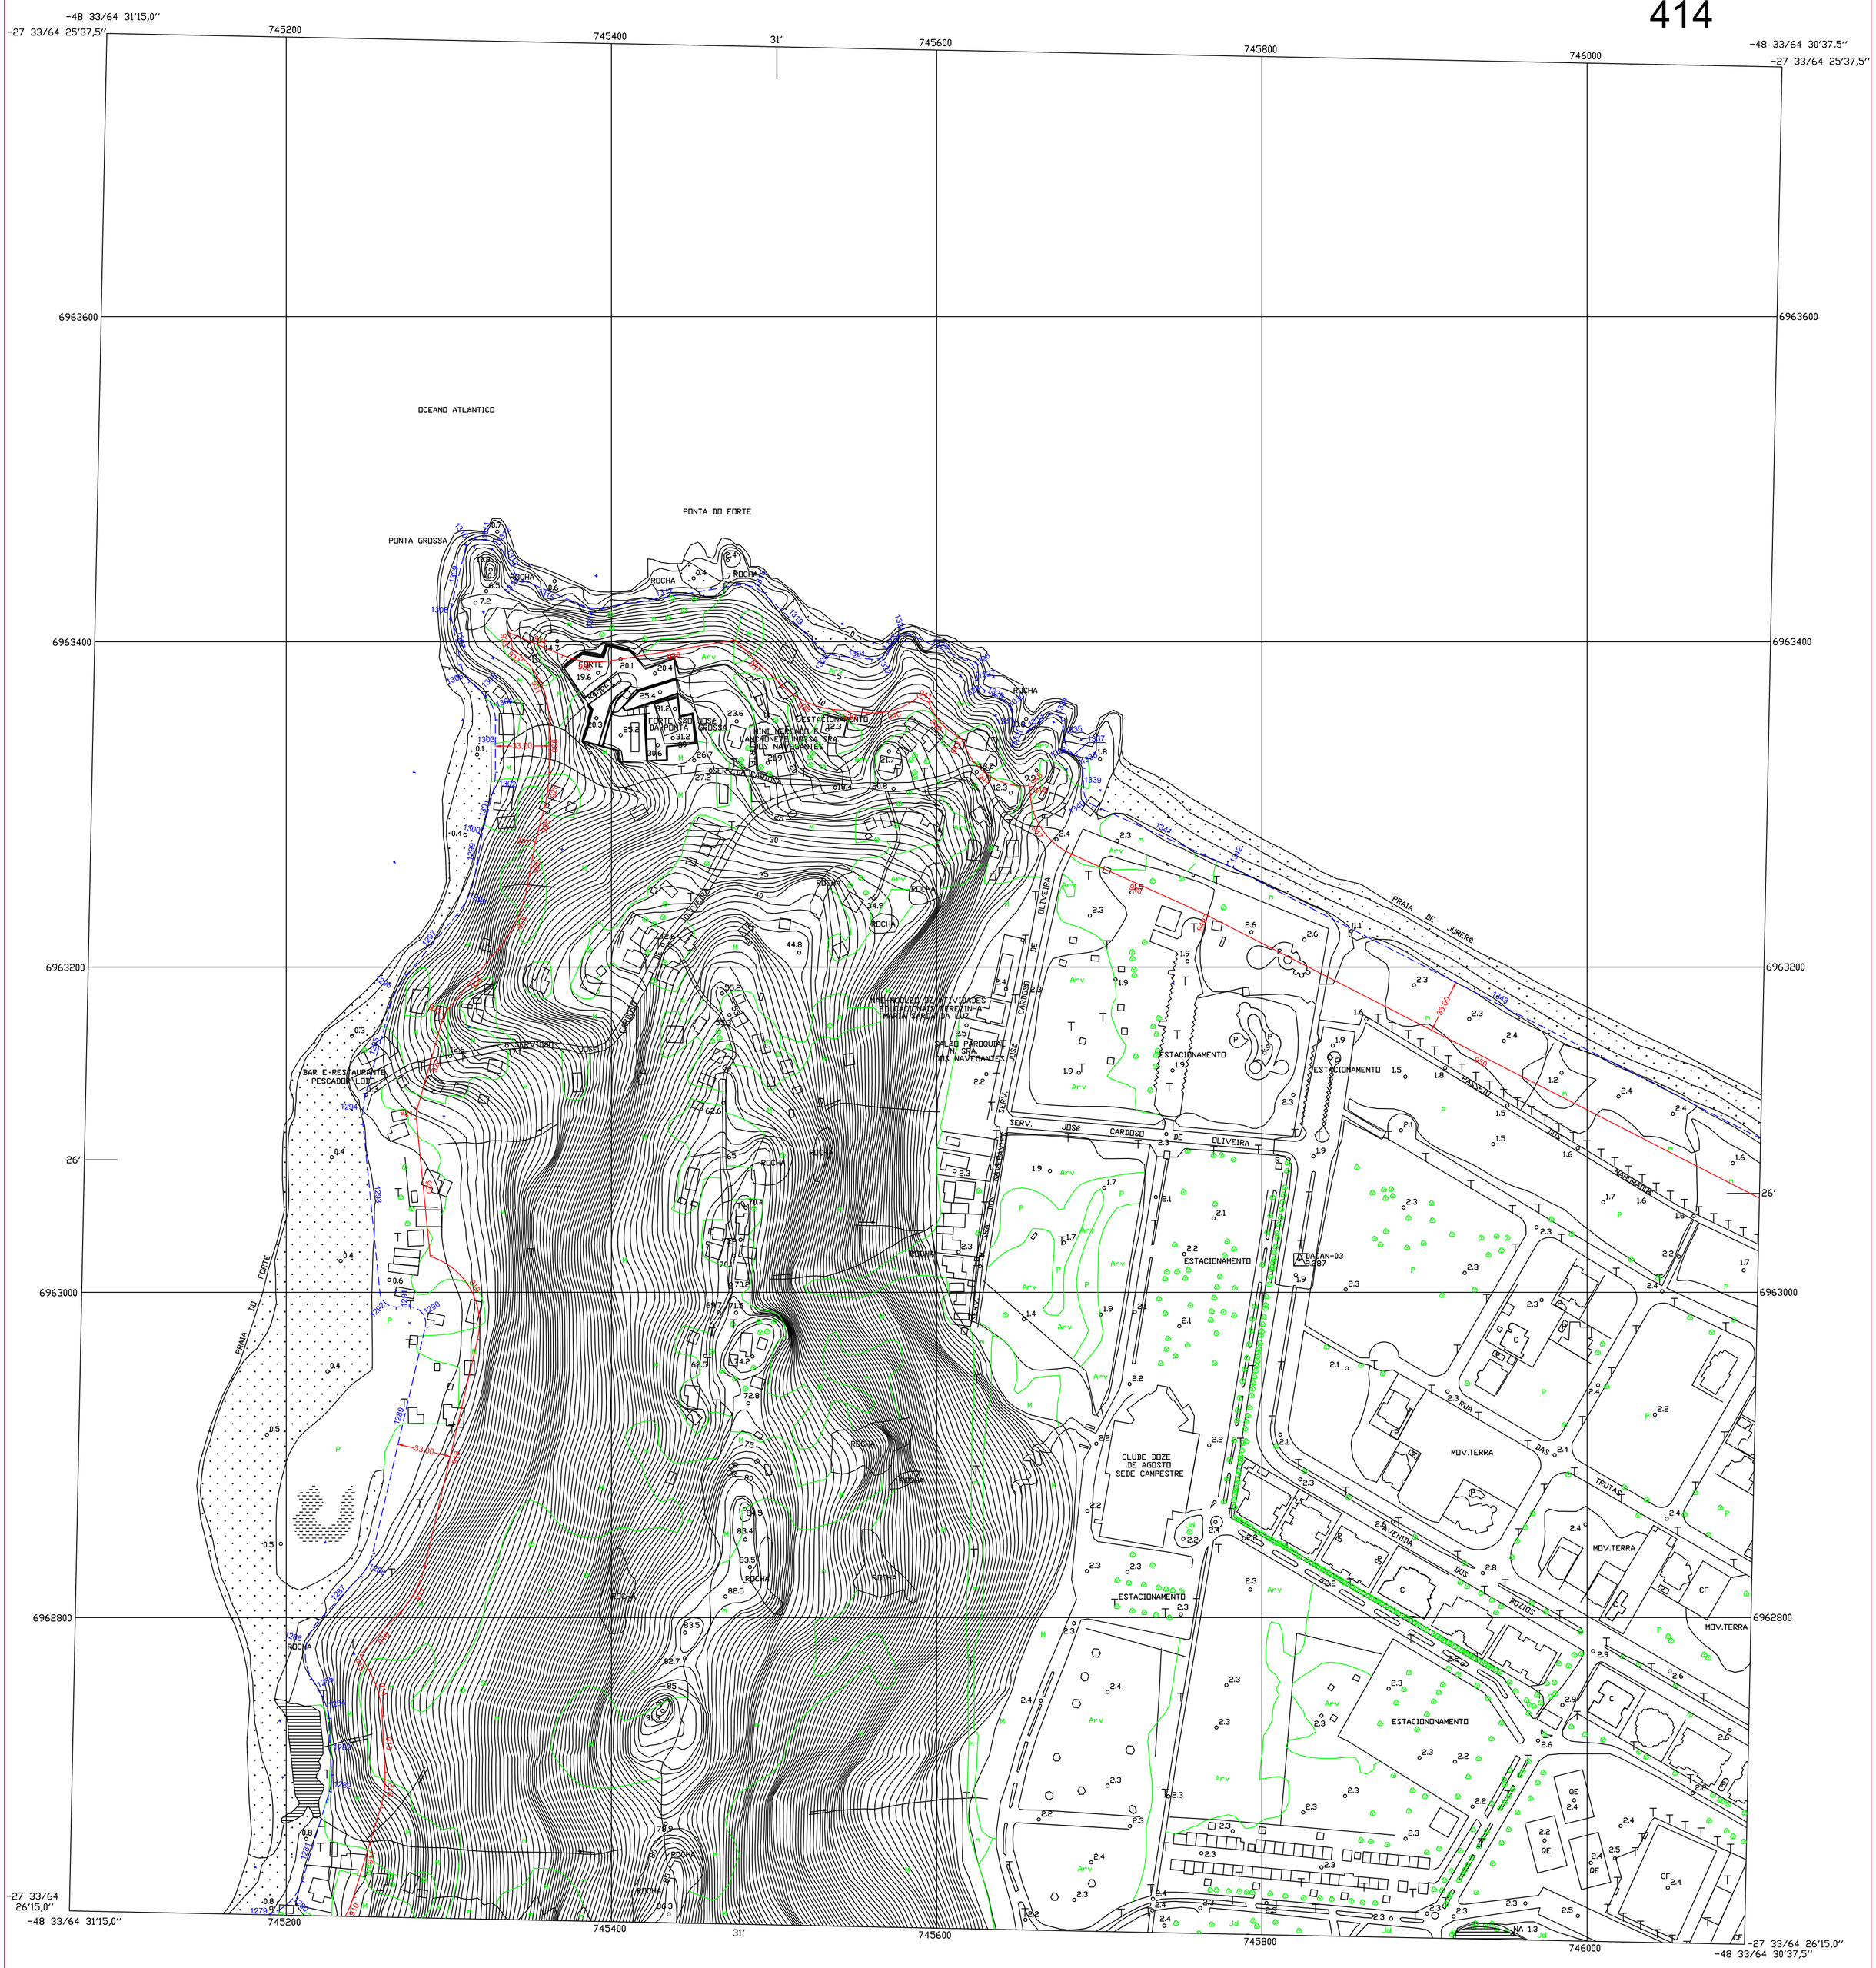

EXECUTADO POR:

ÚNICA
Consultores de Engenharia Urbana Ltda

CONVENÇÕES DA BASE CARTOGRÁFICA

- CURVAS MESTRAS
- CURVAS SECUNDARIAS
- PTO. COTADO/NIVEL D'AGUA
- PTO. COTADO DE CAMPO
- LIMITE DISTRITAL
- BASE AEREA — ESTAÇÕES DA REDE GEODÉSICA HORIZONTAL (1 ORDEM – IBGE)
- RN0000-A — ESTAÇÕES DA REDE GEODÉSICA VERTICAL (1 ORDEM – IBGE)
- VRN001 — ESTAÇÕES DA DENSIFICAÇÃO DA REDE GEODÉSICA (HOR/VERT)
- PINGUELA/BUEIRO
- MONUMENTO
- ESCADA/RAMPA
- ARQUIBANCADA
- CORTE/ATERRO/MOV.TERRA ROCHA/EROSAO
- CONSTRUÇÃO/FUNDAÇÃO/RUÍNA
- RODOVIA PAVIMENTADA
- RODOVIA NAO PAVIMENTADA
- VIA PAV. C/MEIO FIO
- VIA PAV. S/MEIO FIO
- VIA NAO PAV. C/MEIO FIO
- VIA NAO PAV. S/MEIO FIO
- VIA EM CONSTR./ESTACIONAMENTO
- ACOSTAMENTO
- CAMINHO/TRILHA
- EIXO DE VIA
- FERROVIA
- PREFIXO RODOVIA EST./FED.
- CANT./JARD./PRACA/PARQUE
- TRINCHEIRAS/TUNEIS
- PONTE/VIADUTO
- TUBULAÇÃO
- MURO/GRADE
- CERCA
- POCO RESERVATÓRIO/CAIXA D'AGUA
- RIO PERENE/INTERM.
- LAGOA PERENE/INTERM.
- BARRAGEM/ACUDE
- MANGUE/ALAGADO
- DRENO/VALA
- PISCINA/CANAL
- DUNAS
- AREIA/LINHA DE COSTA
- AEROPORTO
- EDIF. PRIVADA/PUBLICA
- CEMITÉRIO/IGREJA
- QUADRA DE ESP./CAMPO DE FUT.
- LINHA DE TRANSMISSAO
- TORRE/ANTENA/POSTE
- SUBESTAÇÃO DE ENERGIA
- ARVORE ISOLADA
- REFLORESTAMENTO/MATO/ARVOREDO BOSQUE/POMAR/MACEGA/CULTURA/PASTO

CONVERGÊNCIA MERIDIANA ( ): –01°08'05"
DECLINAÇÃO MAGNÉTICA 2002 ( ): –57°16'
VARIAÇÃO ANUAL: –9'

CARACTERISTICAS TÉCNICAS DO LEVANTAMENTO AEROFOTOGRAMÉTRICO

PROJEÇÃO UNIVERSAL TRANSVERSA DE MERCATOR–UTM ORIGEM DA QUILOMETRAGEM UTM EQUADOR E MERIDIANO CENTRAL, ACRESCIDAS AS CONSTANTES DE 10.000 Km e 500 Km RESPECTIVAMENTE.

MERIDIANO CENTRAL= 51° WGR.

COEFICIENTE DE DEFORMAÇÃO LINEAR NO

CENTRO DA FOLHA (K): 1.0003084

DATUM VERTICAL: IMBITUBA–SC

DATUM HORIZONTAL: SAD–69 (AJUSTAMENTO ANTERIOR A SET/1996).

COBERTURA AEROFOTOGRAMÉTRICA E= 1:8.000 (OUT/2001)

APOIO HORIZONTAL E VERTICAL, REAMBULAÇÃO E RESTITUIÇÃO REALIZADOS EM NOV DE 2001 A ABR/2002

EQUIDISTÂNCIA DE CURVAS DE NIVEL: 1 METRO

LICENCA MINISTÉRIO DA DEFESA N°197 DE 16/10/2001

LEGENDA

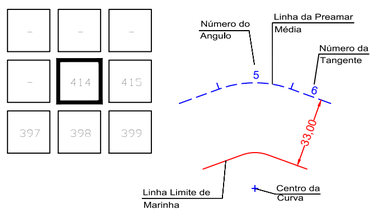

Coordenadas no Sistema UTM - Datum Horizontal SAD-69 - MC 51° WGr

MINISTÉRIO DO PLANEJAMENTO, ORÇAMENTO E GESTÃO
SECRETARIA DO PATRIMÔNIO DA UNIÃO
SUPERINTENDÊNCIA DO PATRIMONIO DA UNIÃO EM SC - SPU / SC

LINHA DO PREAMAR MÉDIO / 1831 - E LINHA LIMITE DOS TERRENOS DE MARINHA

PROJETO: LPM / 1831 — TRECHO: ILHA DE SANTA CATARINA
SUBPROJETO: SANTA CATARINA — SUBTRECHO: COMISSÃO - PORTARIA Nº 185 DE 2005
ALTERADA PELA PORTARIA Nº 054 DE 2007
DISTRITO: **CANASVIEIRAS**

ESCALA - 1:2.000 | DATA - NOVEMBRO / 2012 | FOLHA: 414