

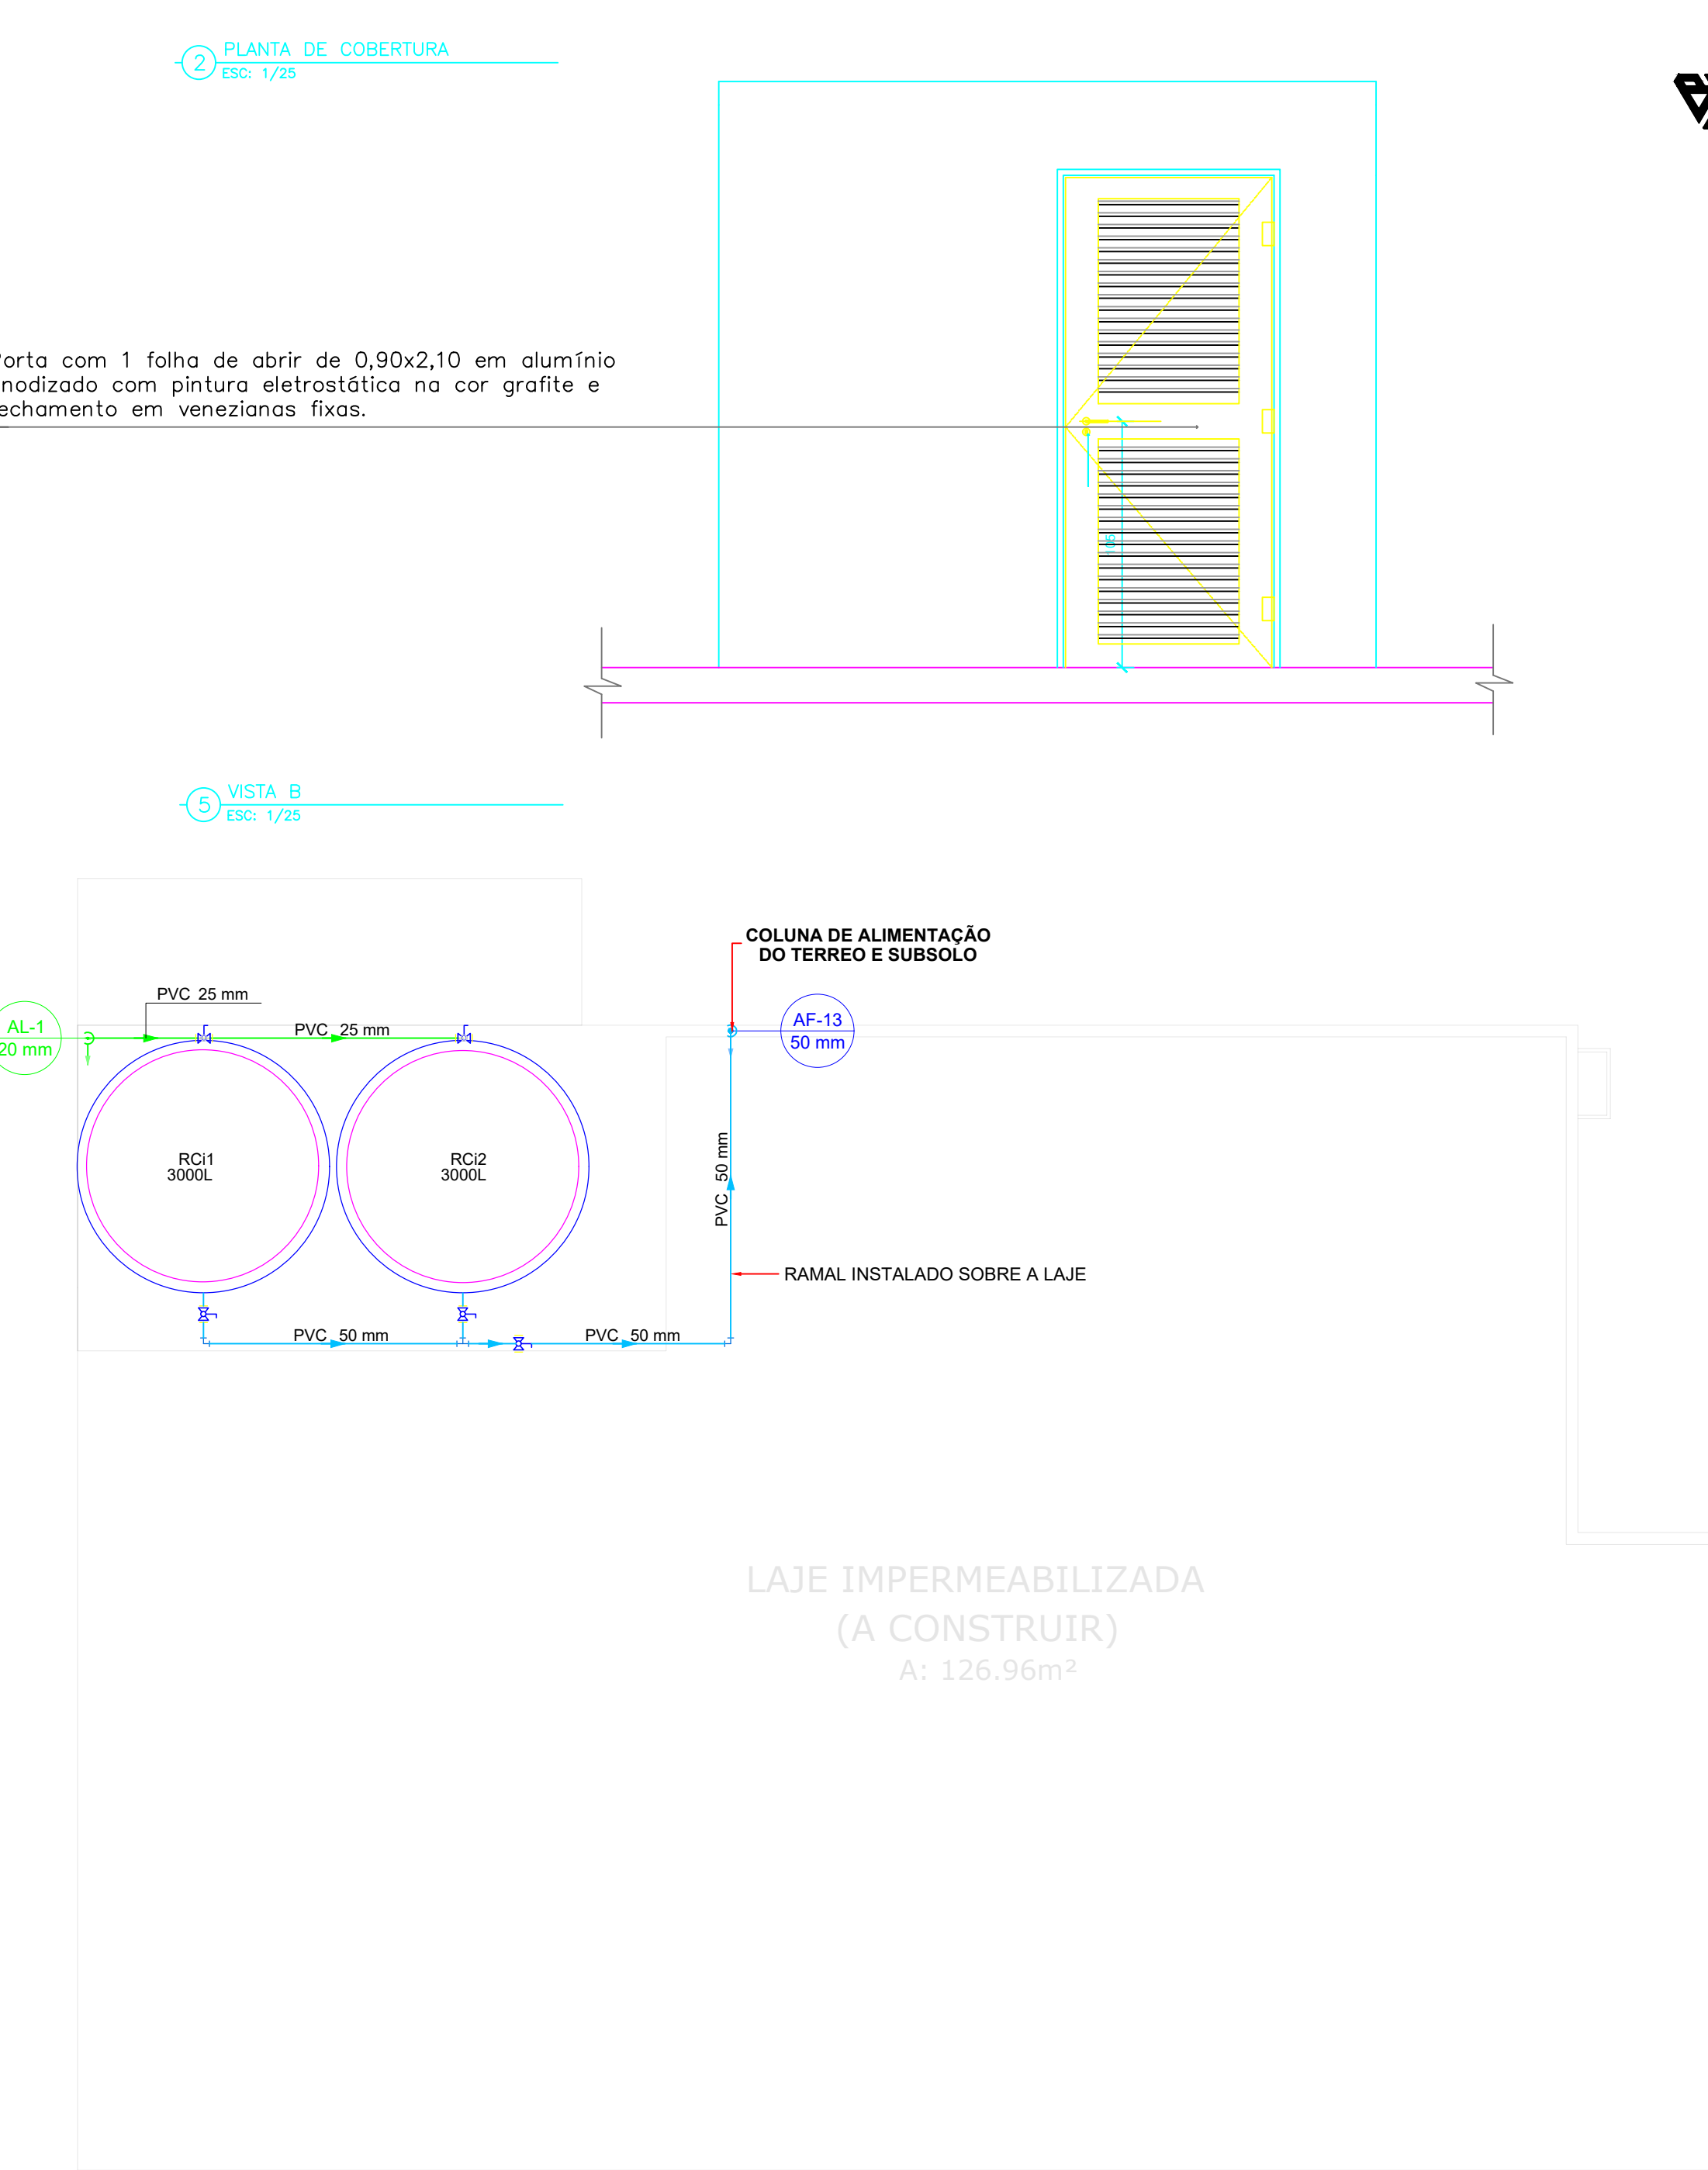


Lista de materiais - Cobertura	
<b>Alimentação</b>	
Registro esfera VS compacto soldável PVC	2 PC
25 mm	
Registro esfera borboleta bruto PVC	1 PC
1/2"	
<b>PVC misto soldável</b>	
Joelho 90° soldável c/ rosca	3 PC
25 mm - 1/2"	
<b>PVC rígido rosca</b>	
Tubos	0,28 m
1/2"	
<b>PVC rígido soldável</b>	
Adapt sold c/ flange livre p/ cc. d' água	1 PC
25 mm - 1/2"	
25 mm - 3/4"	2 PC
Adapt sold curto cobota-rosca p registro	1 PC
25 mm - 1/2"	
Joelho 90° soldável	1 PC
25 mm	3 PC
Joelho de redução 90° soldável	1 PC
25 mm - 20 mm	
Linha soldável	2 PC
20 mm	
Tomera de bola	2 PC
3/4"	
Tubos	24,86 m
25 mm	
T8 90° soldável	5,51 m
25 mm	
<b>Água fria</b>	
<b>Aparelho</b>	
Balneatório	2 PC
25mm - 1/2"	
Chuveiro	4 PC
25mm x 3/4"	
Ducha higiênica	1 PC
25mm - 1/2"	
Tomera de Jardim	1 PC
25 mm x 1/2"	
Tomera de Pia de Cozinha	1 PC
25 mm - 1/2"	
Tomera de Tanque de Lavar	1 PC
25 mm - 1/2"	
Tomera de lavatório	19 PC
25 mm - 1/2"	
Vaso sanitário c/ cx. acoplada	8 PC
1/2"	
<b>Metas</b>	
Registro de gaveta c/ conexão cromada	3/4"
15 PC	
Registro esfera VS compacto soldável PVC	25 mm
8 PC	
50 mm	11 PC
<b>PVC Acessórios</b>	
Engate flexível cobre cromado com canopla	1/2" - 30cm
8 PC	
Engate flexível plástico	1/2" - 30cm
21 PC	
<b>PVC misto soldável</b>	
Joelho de redução soldável c/ rosca	25 mm - 1/2"
8 PC	
<b>PVC rígido soldável</b>	
Adapt sold curto cobota-rosca p registro	25 mm - 3/4"
30 PC	
Bucha de redução sold longa	50 mm - 25 mm
6 PC	
Joelho 90° soldável	25 mm
50 PC	
50 mm	8 PC
Registro de pressão c/ canopla cromada	3/4"
4 PC	
Tubos	130,29 m
50 mm	85,50 m
T8 90° soldável	25 mm
22 PC	
50 mm	6 PC
T8 de redução 90° soldável	50 mm - 25 mm
9 PC	
<b>PVC soldável azul c/ bucha latão</b>	
Joelho 90° soldável com bucha de latão	25 mm - 3/4"
5 PC	
Joelho de redução 90° soldável com bucha de latão	25 mm - 1/2"
24 PC	
<b>Reservatório cilíndrico</b>	
Paleteteiro	3000 L
2 PC	

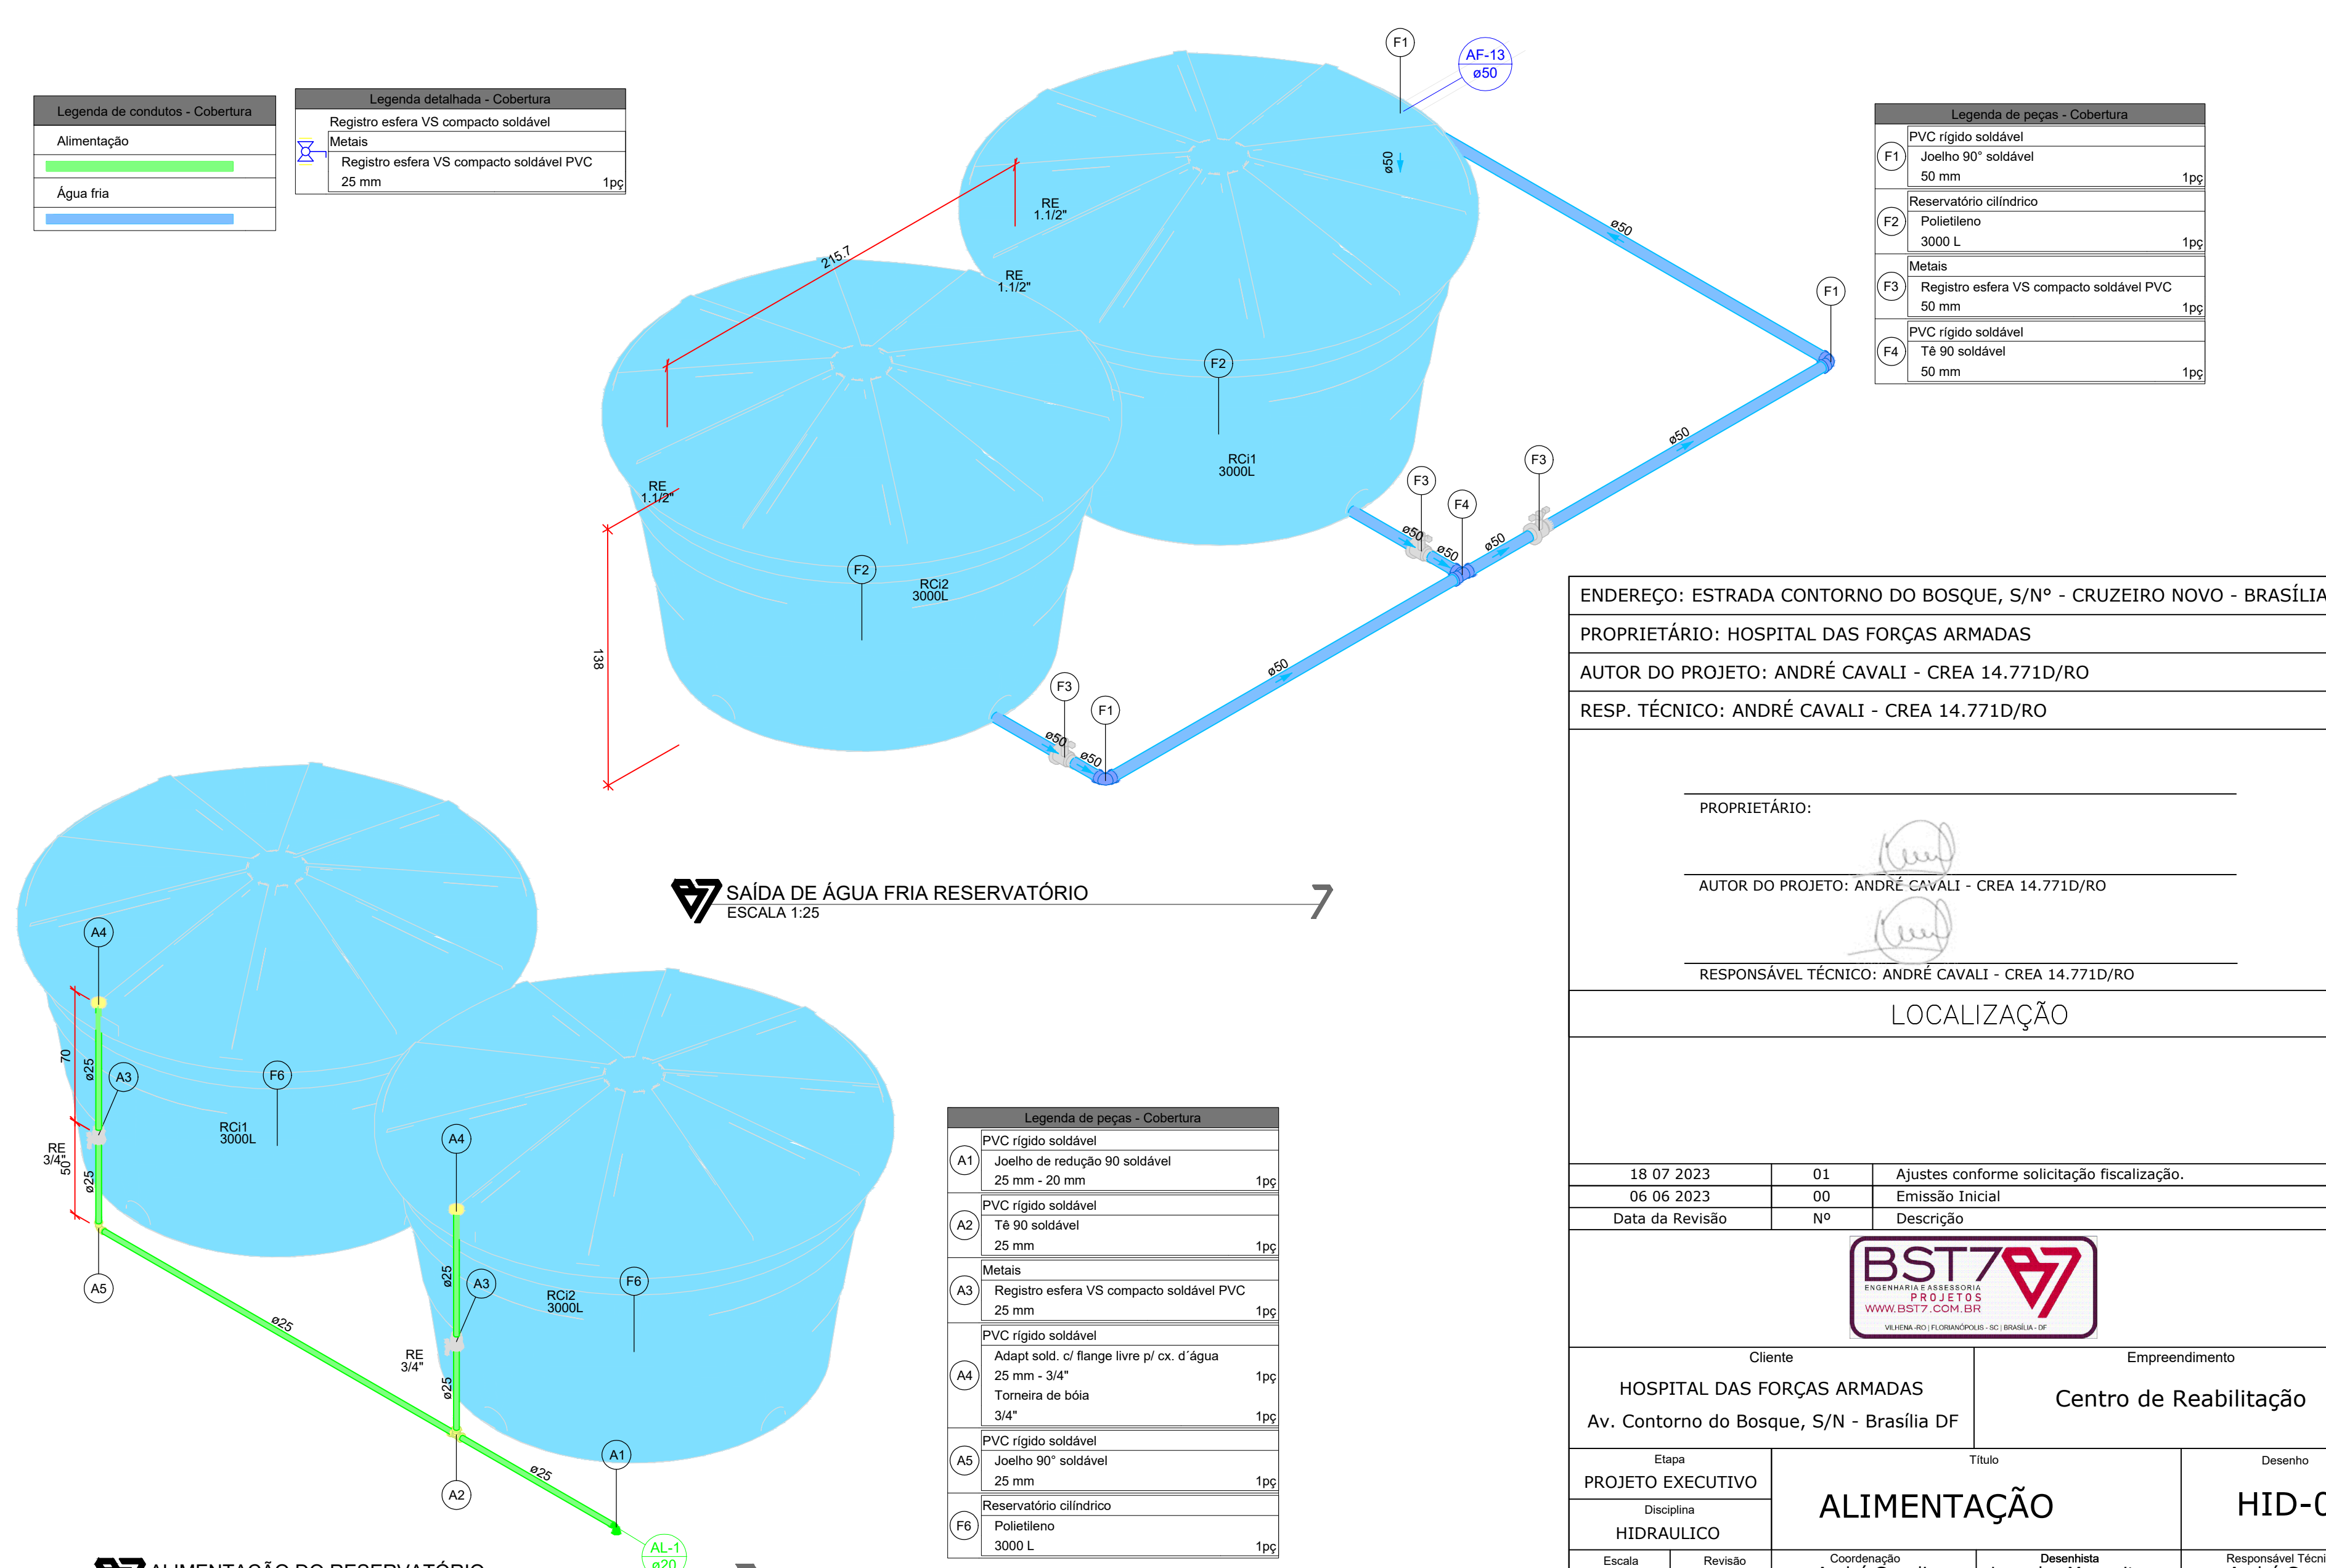

PAV. TERRÃO - IMPLANTAÇÃO DE TUBULAÇÃO DE ALIMENTAÇÃO DE RESERVATÓRIO  
ESCALA 1:100

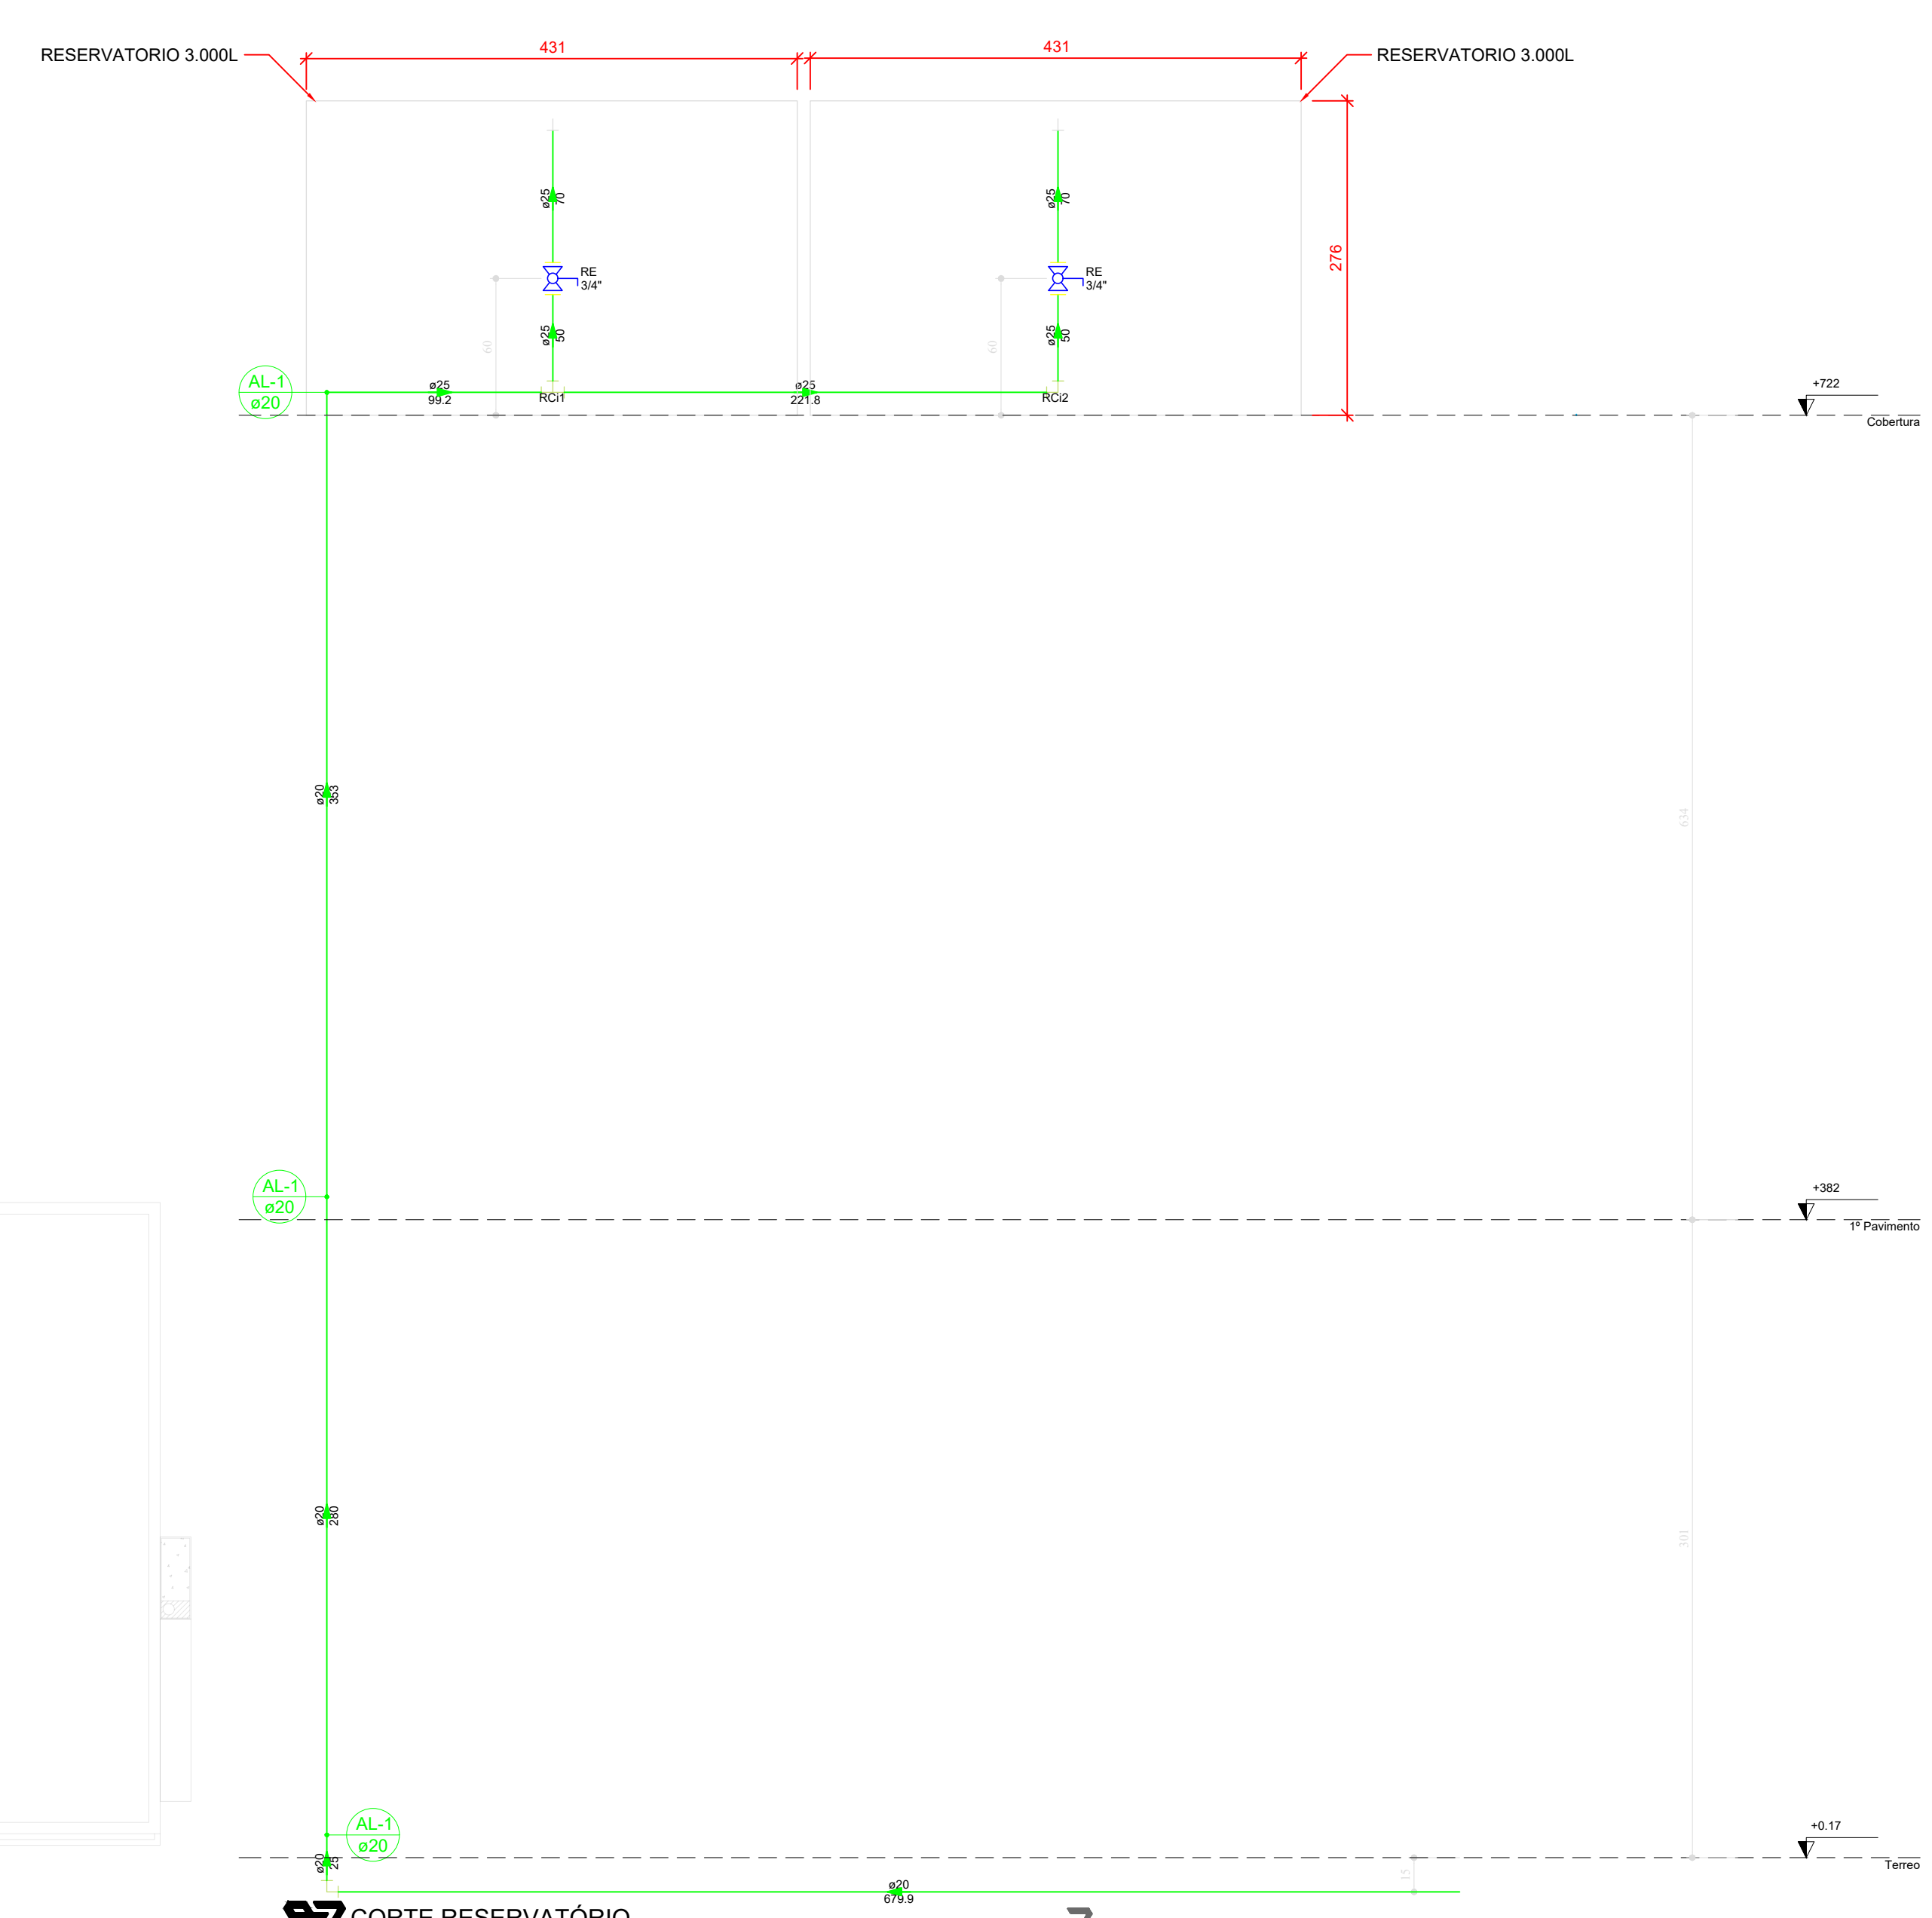

ENDEREÇO: ESTRADA CONTORNO DO BOSQUE, S/Nº - CRUZEIRO NOVO - BRASÍLIA/DF  
 PROPRIETÁRIO: HOSPITAL DAS FORÇAS ARMADAS  
 AUTOR DO PROJETO: ANDRÉ CAVALI - CREA 14.771D/RO  
 RESP. TÉCNICO: ANDRÉ CAVALI - CREA 14.771D/RO

PROPRIETÁRIO: \_\_\_\_\_  
 AUTOR DO PROJETO: ANDRÉ CAVALI - CREA 14.771D/RO  
 RESPONSÁVEL TÉCNICO: ANDRÉ CAVALI - CREA 14.771D/RO

LOCALIZAÇÃO

18.07.2023	01	Ajustes conforme solicitação fiscalização.
05.06.2023	00	Emissão final
Data da Revisão	Nº	Descrição
<b>BST7</b> PROJETOS WWW.BST7.COM.BR		
Cliente HOSPITAL DAS FORÇAS ARMADAS Av. Contorno do Bosque, S/N - Brasília DF		Empreendimento Centro de Reabilitação
Etapa PROJETO EXECUTIVO	Título ALIMENTAÇÃO	Desenho HID-01
Disciplina HIDRAULICO	Desenhista Leandro Mesquita	Responsável Técnico André Cavali CREA 14771/D-RO
Revisão INDICADA 01	Coordenador André Cavali CREA 14771/D-RO	