




Lista de materiais	
Pluvial	
Caixa de Passagem	
Caixa de área pluvial sem grelha	CA-60x60cm
Caixa metálica	
Calha metálica	
Calha triangular	200 mm x 200 mm
PVC Acessórios	
Ralo abacaxi	150mm
PVC Esgoto	
Joelho 45	150 mm
Joelho 90	150 mm
Tubo rígido de ponta lisa	150 mm - 6"

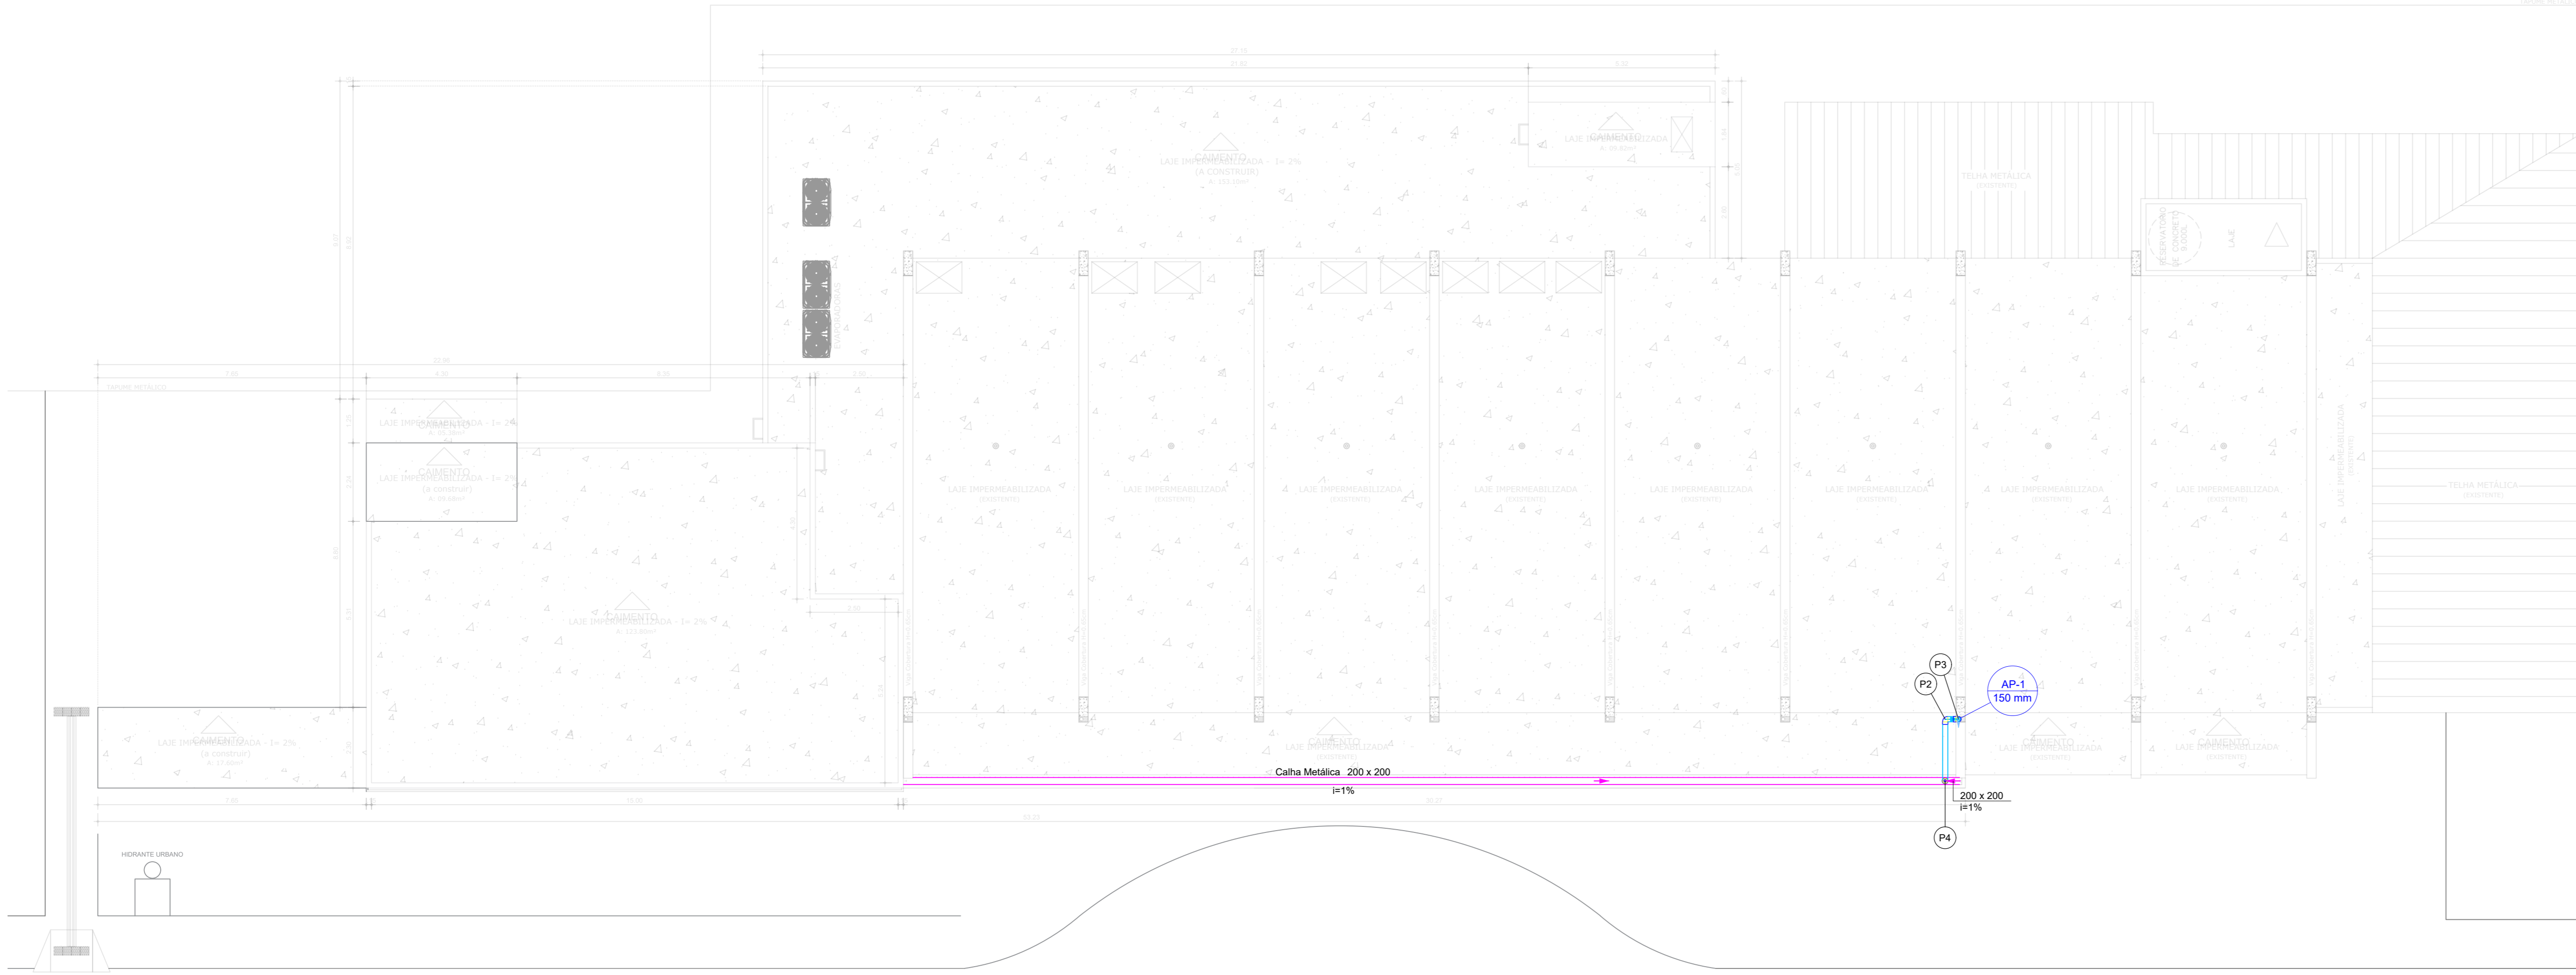

PROJETO PLUVIAL - NÍVEL COBERTURA
ESCALA 1:100

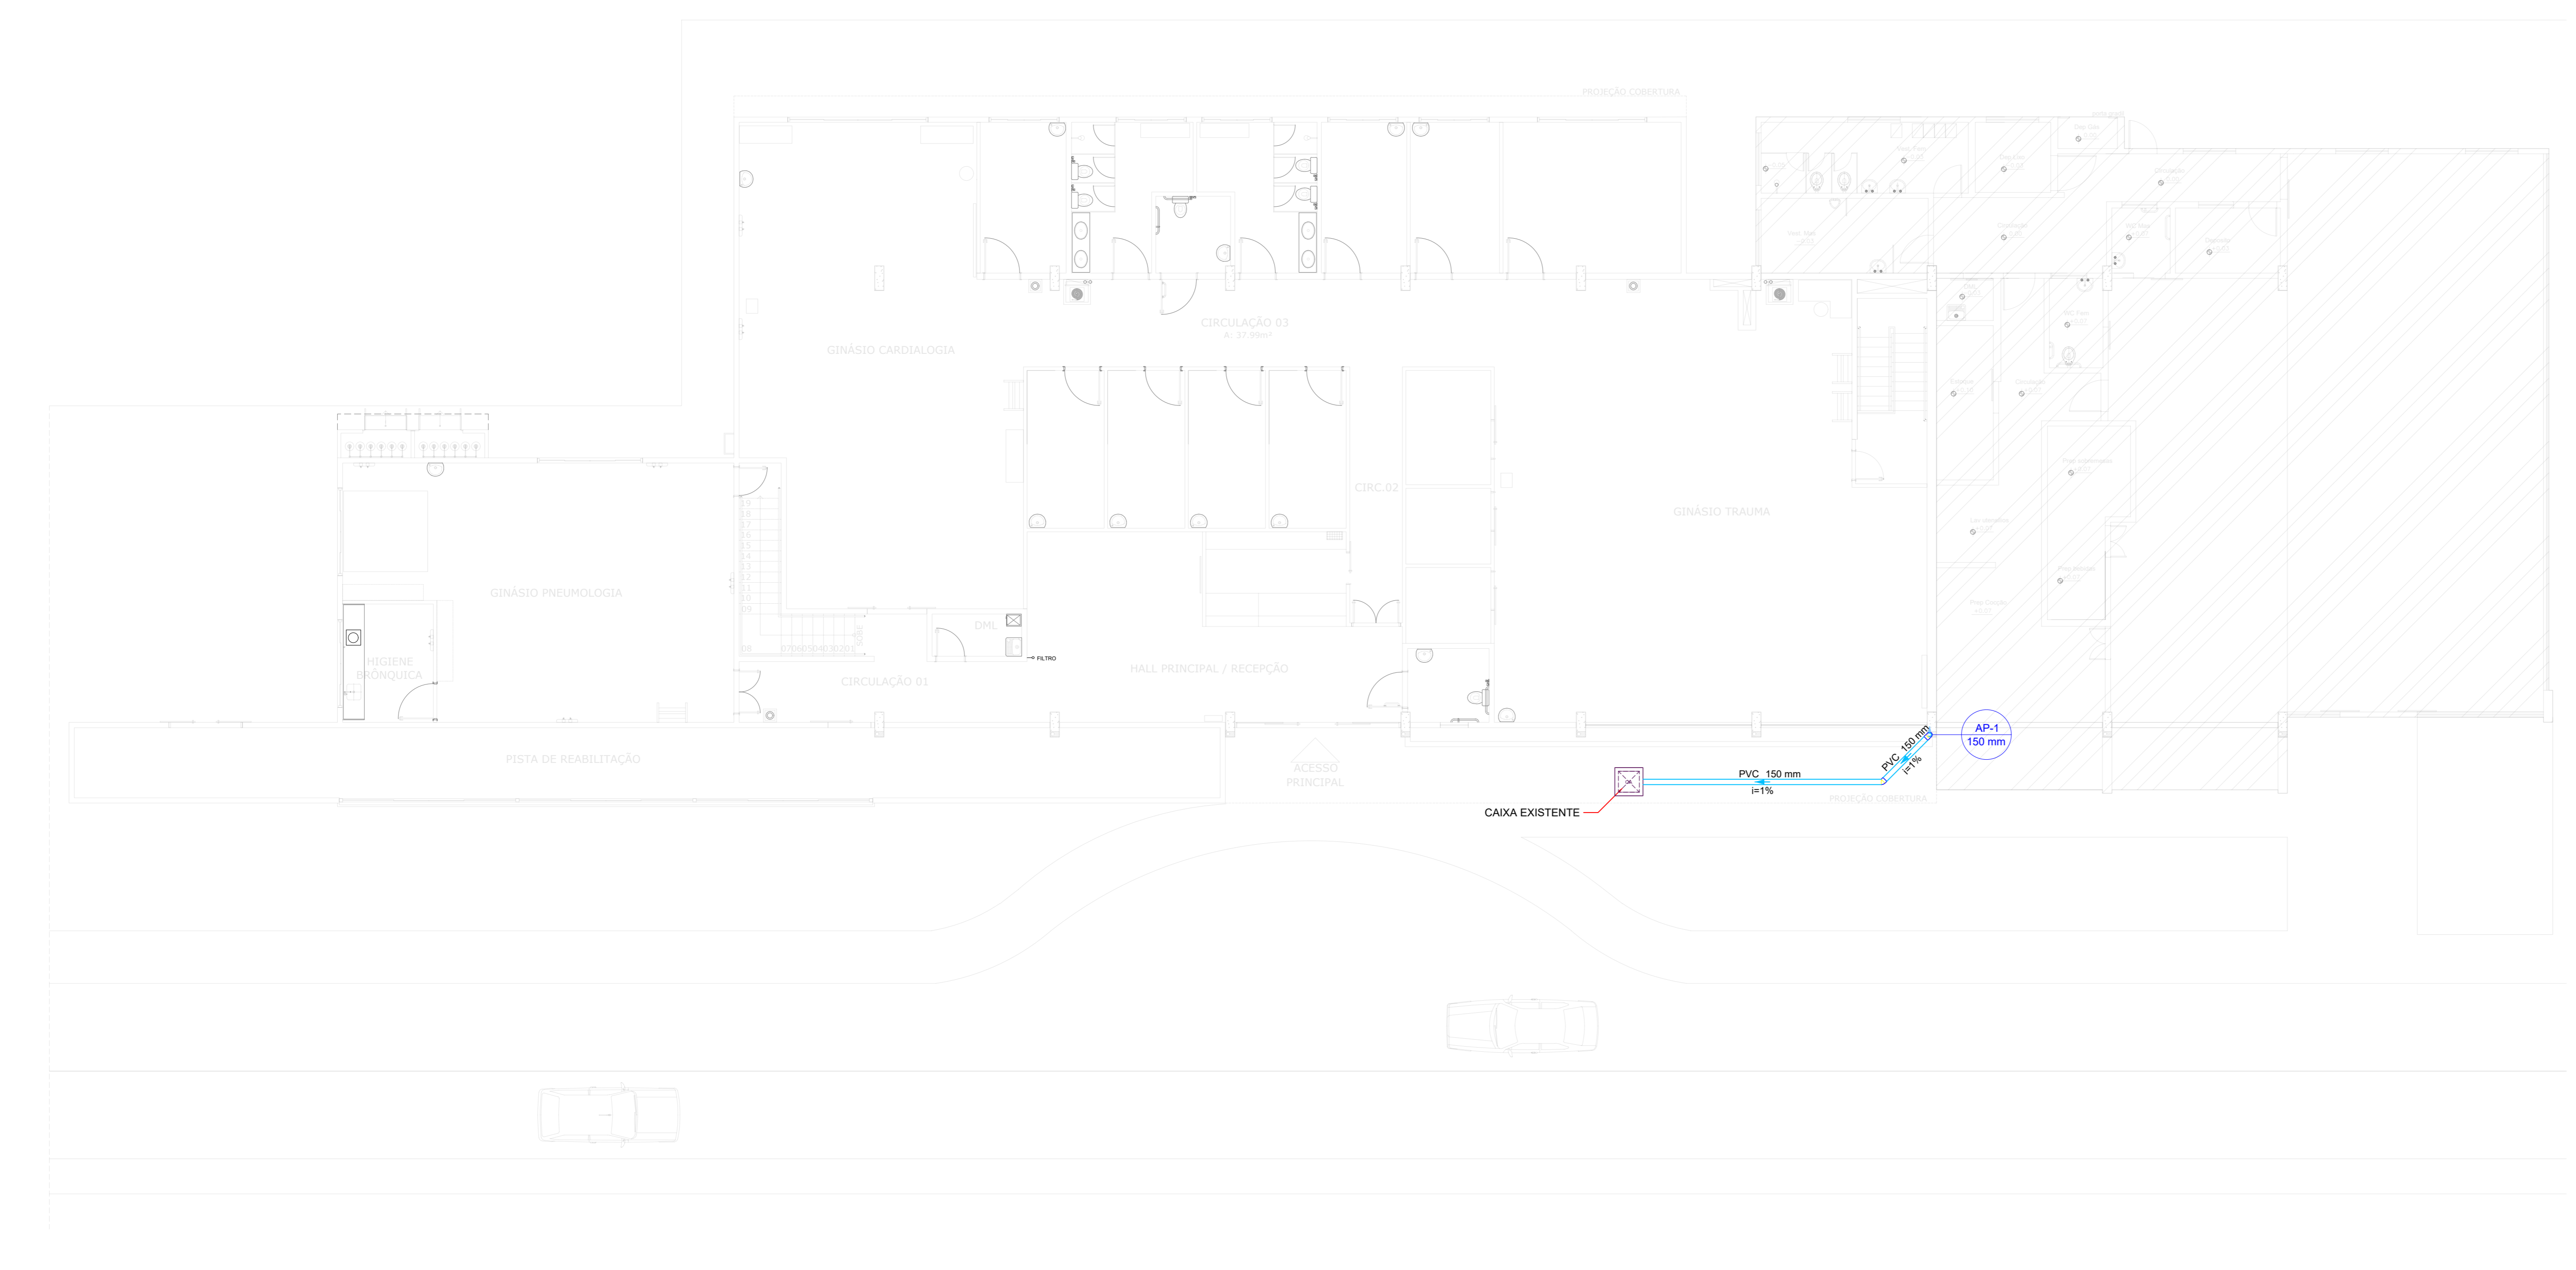

PROJETO PLUVIAL - NÍVEL TERREO
ESCALA 1:100

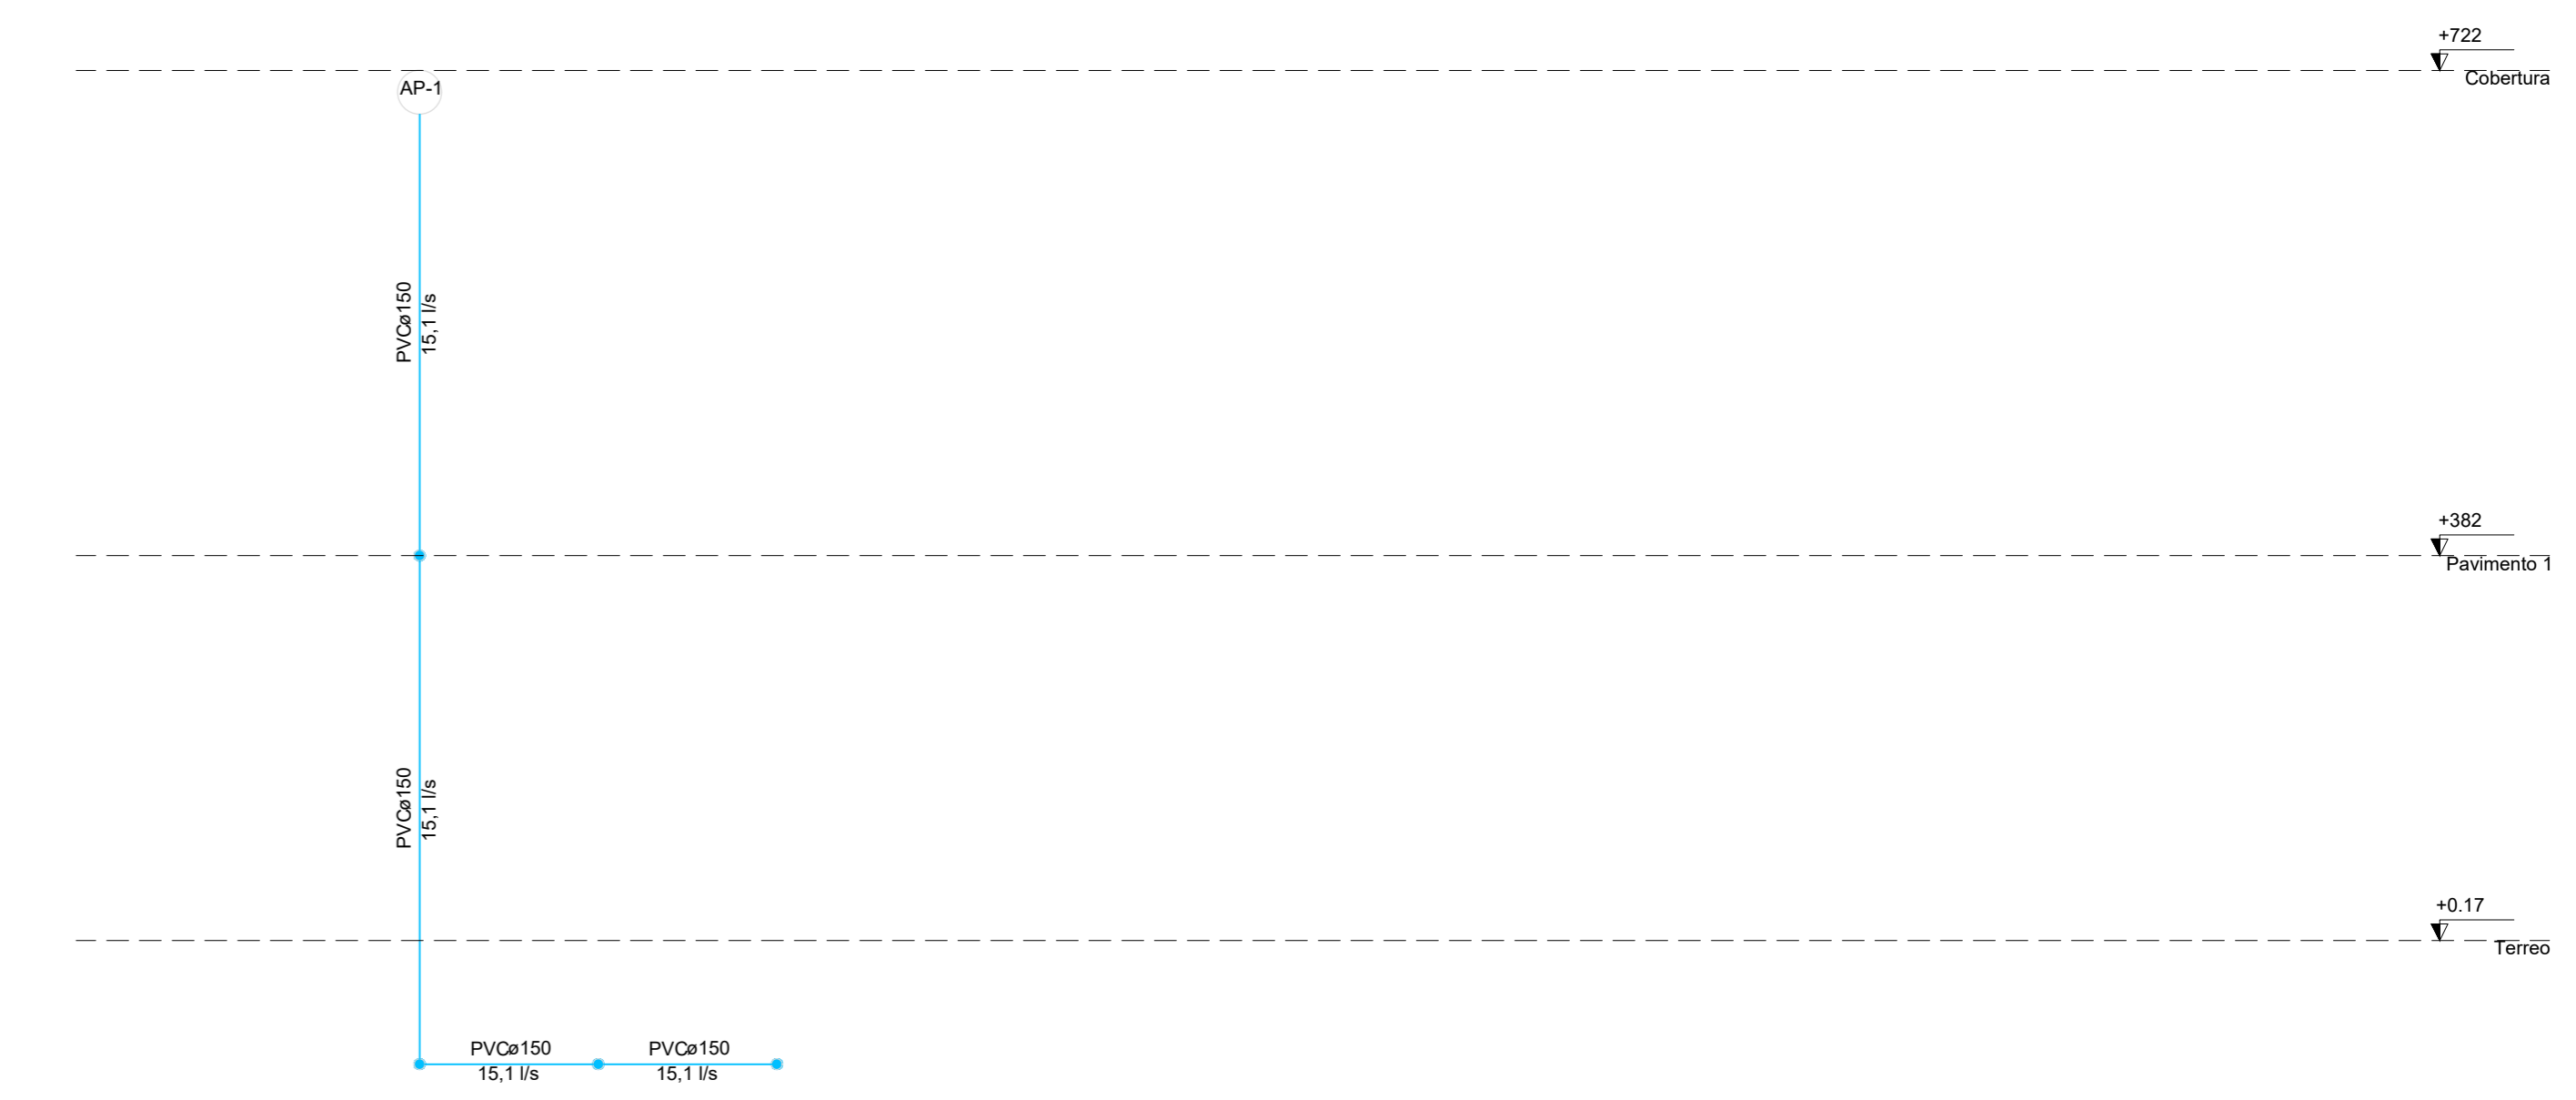


ESQUEMA VERTICAL PLUVIAL
ESCALA 1:50

Legenda de peças - Cobertura	
P2	PVC Esgoto Joelho 90 150 mm
P3	PVC Esgoto Joelho 90 150 mm
P4	PVC Acessórios Ralo abacaxi 150mm
P5	PVC Esgoto Terminal de ventilação 50 mm

Legenda de detalhes - Cobertura	
P2	Joelho 90 PVC Esgoto 150 mm
P3	Joelho 90 - deuse PVC Esgoto 150 mm
P4	Ralo abacaxi 150 mm
P5	Ralo pluvial PVC Acessórios Ralo abacaxi 150mm

Legenda de condutas	
	TUBO 150MM
	CALHA 200 x 200 MM

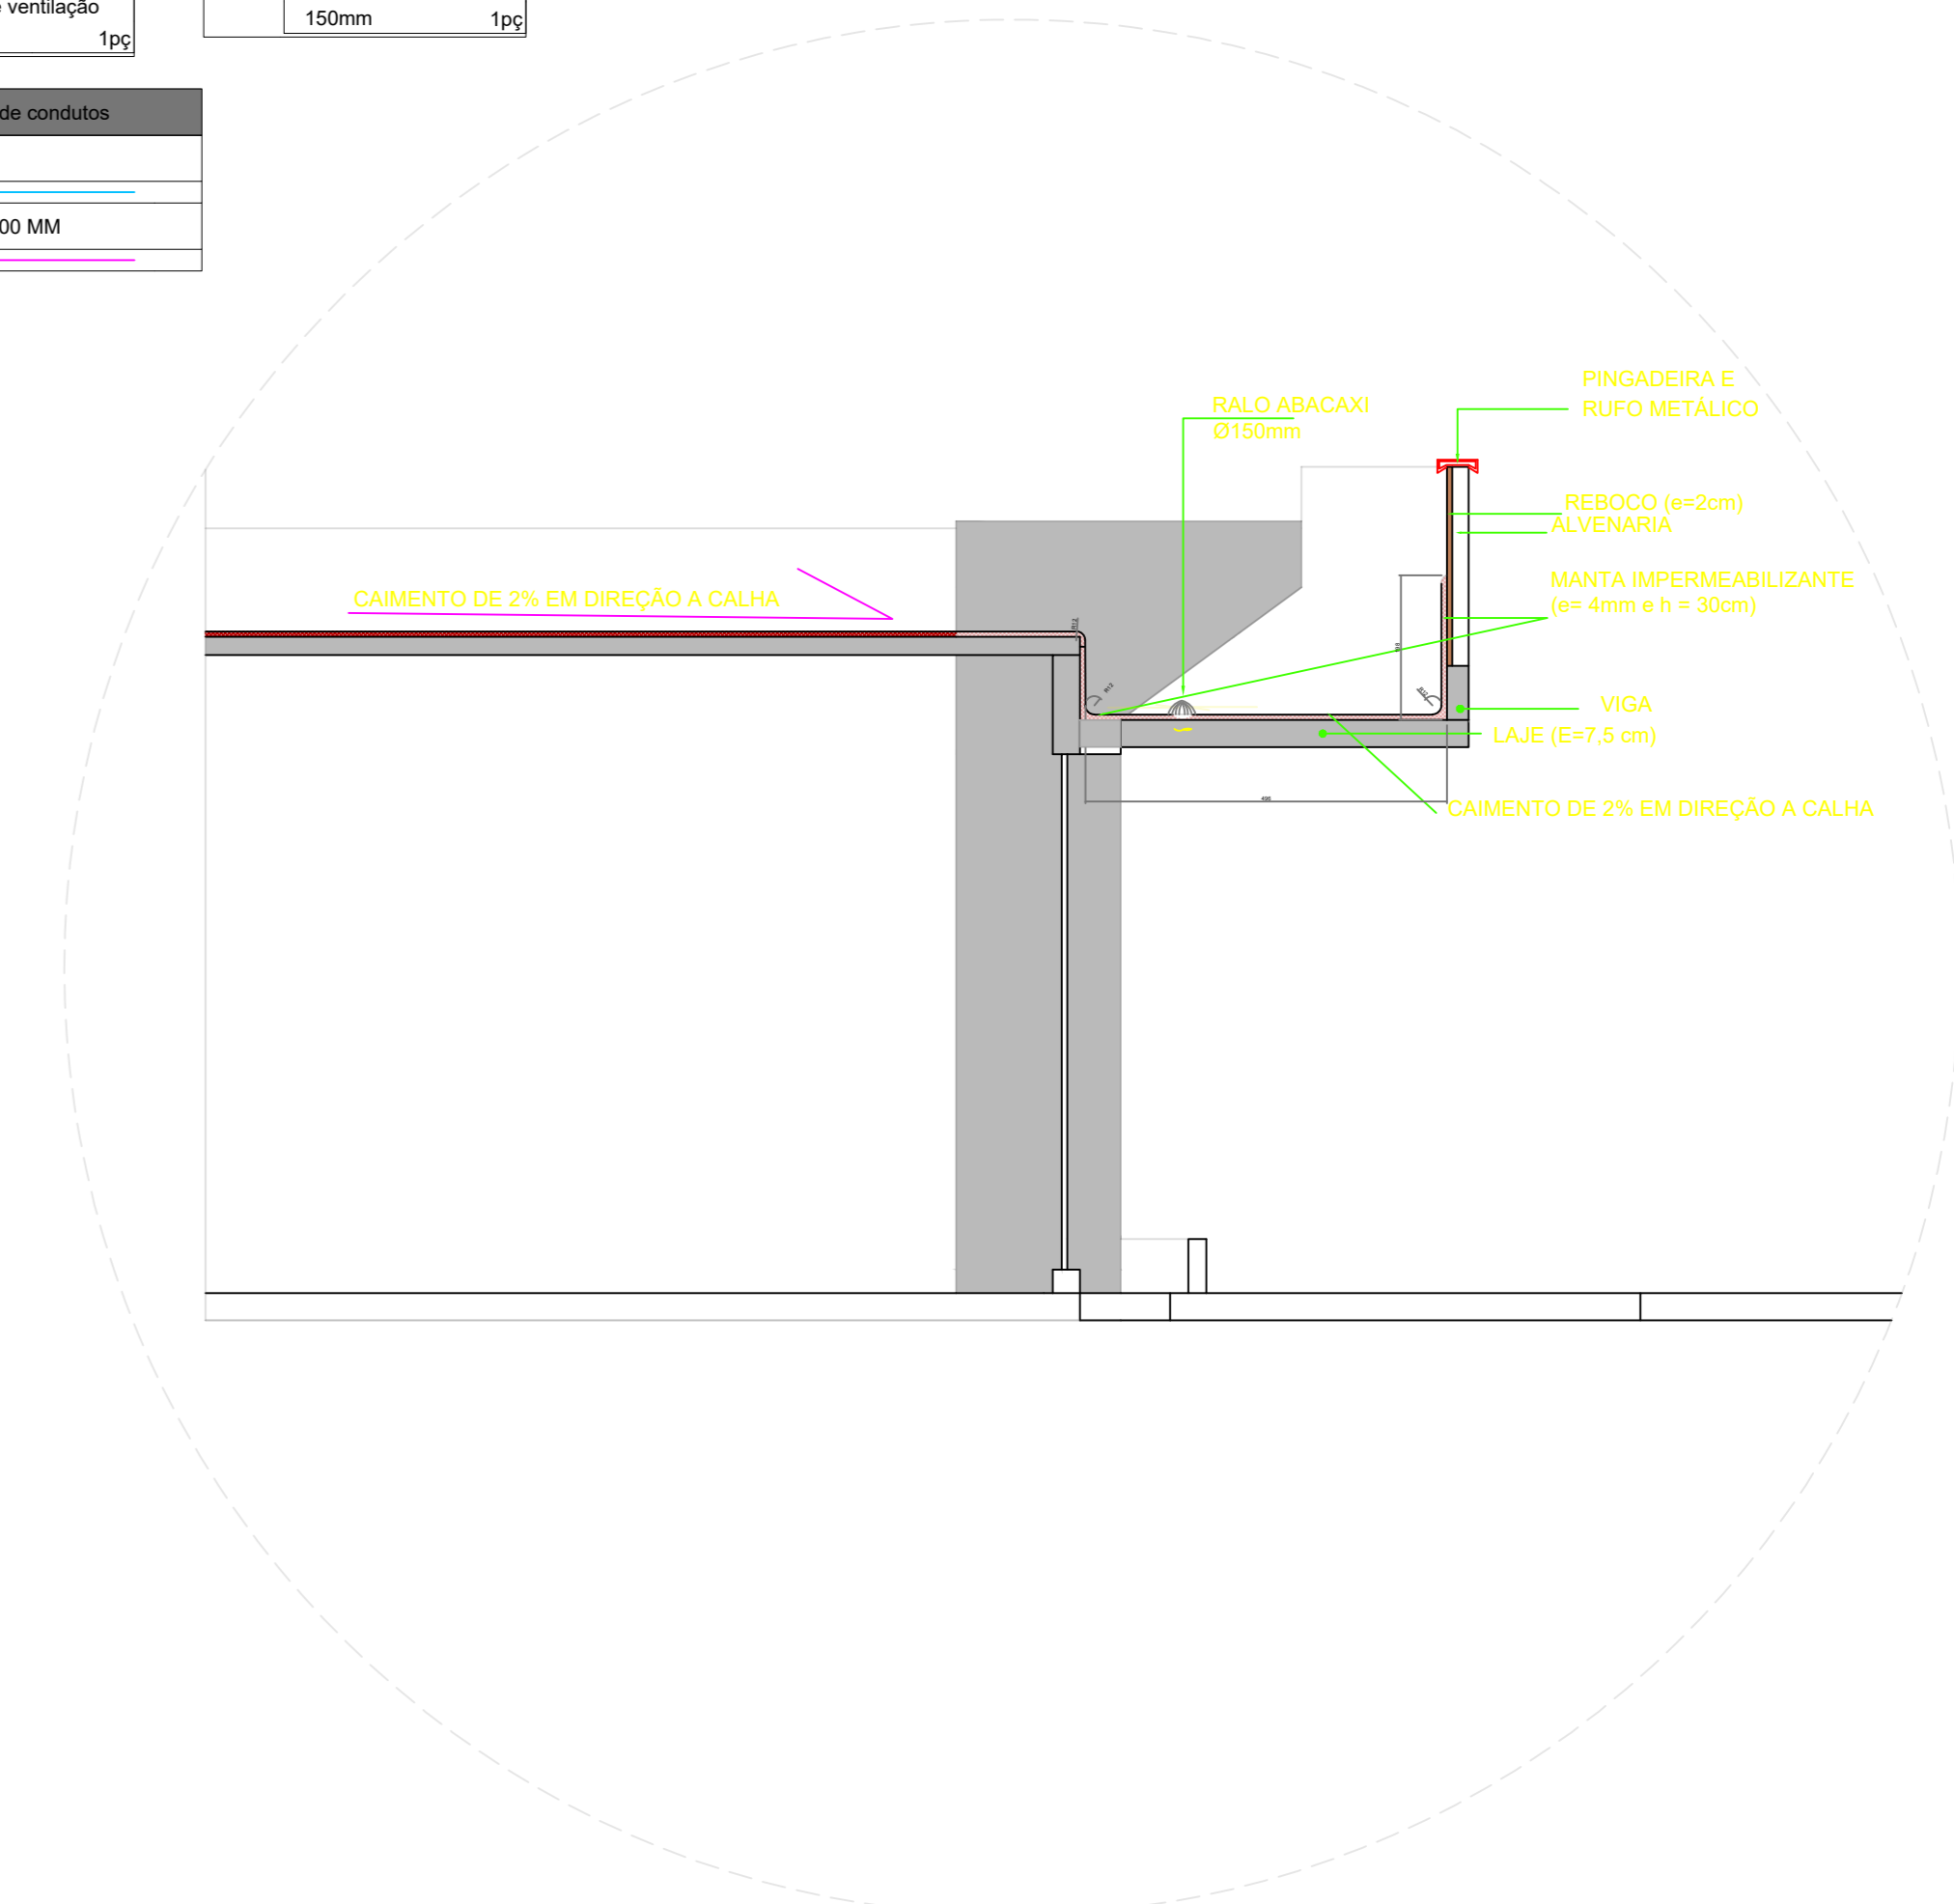

Legenda de condutas - Terreo	
	Pluvial

Legenda de peças - Terreo	
E1	PVC Esgoto Válvula de retenção 100 mm
E2	Caixa de Passagem Caixa de inspeção esgoto simples CE-60x60 cm
E3	PVC Esgoto Joelho 45 100 mm

ENDEREÇO: ESTRADA CONTORNO DO BOSQUE, S/Nº - CRUZEIRO NOVO - BRASÍLIA/DF
 PROPRIETÁRIO: HOSPITAL DAS FORÇAS ARMADAS
 AUTOR DO PROJETO: ANDRÉ CAVALI - CREA 14.771D/RO
 RESP. TÉCNICO: ANDRÉ CAVALI - CREA 14.771D/RO

PROPRIETÁRIO: _____
 AUTOR DO PROJETO: ANDRÉ CAVALI - CREA 14.771D/RO
 RESPONSÁVEL TÉCNICO: ANDRÉ CAVALI - CREA 14.771D/RO

LOCALIZAÇÃO

18 07 2023	01	Ajustes conforme solicitação fiscalização.
06 06 2023	00	Emissão Inicial
Data da Revisão	Nº	Descrição

Cliente HOSPITAL DAS FORÇAS ARMADAS Av. Contorno do Bosque, S/N - Brasília DF		Empreendimento Centro de Reabilitação	
Etapa PROJETO EXECUTIVO	Título PLUVIAL	Desenho PLUV-01	
Escala INDICADA	Revisão 01	Contribuição André Cavali CREA 14771/D-RO	Responsável Técnico André Cavali CREA 14771/D-RO