
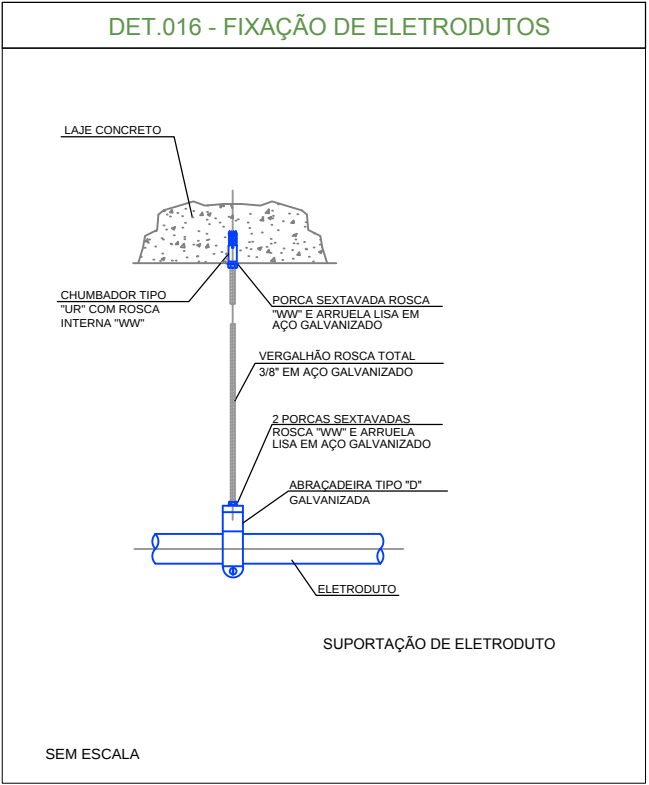
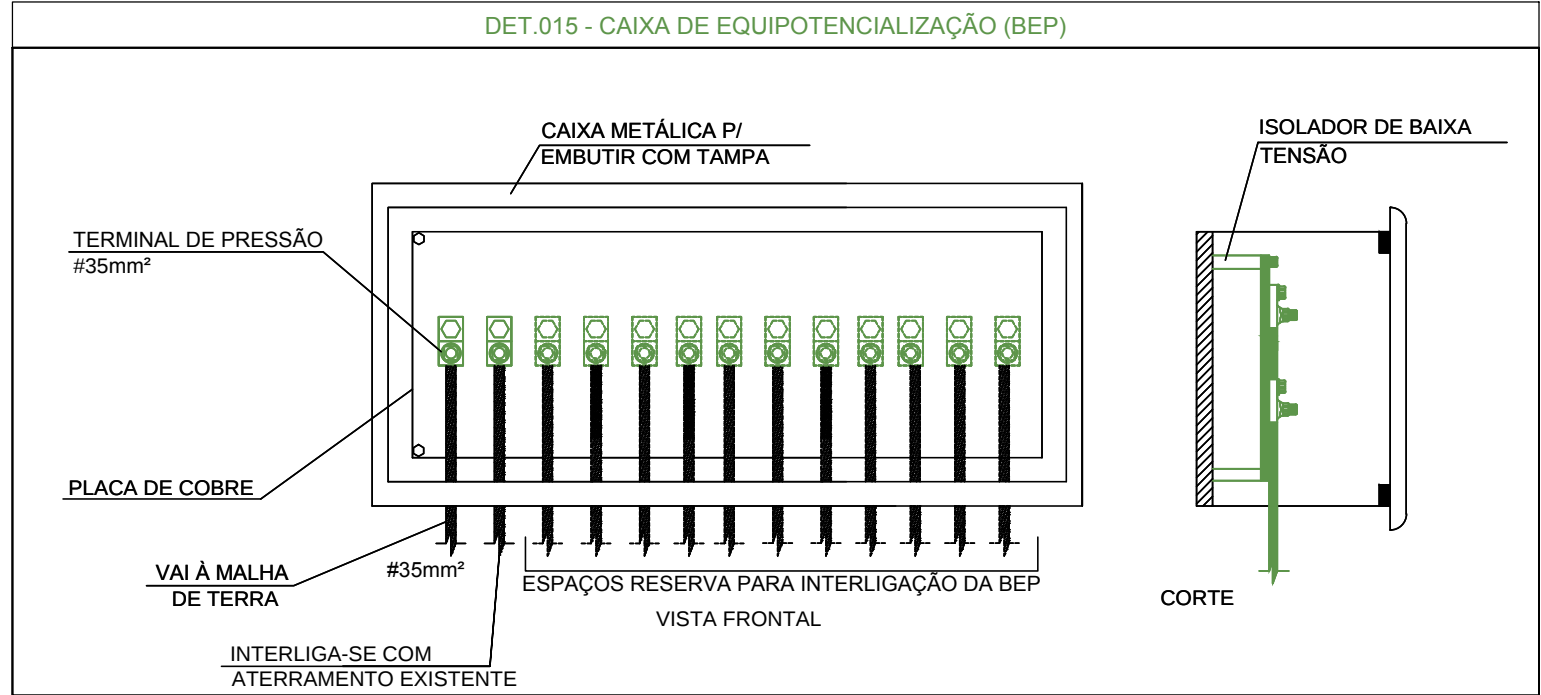
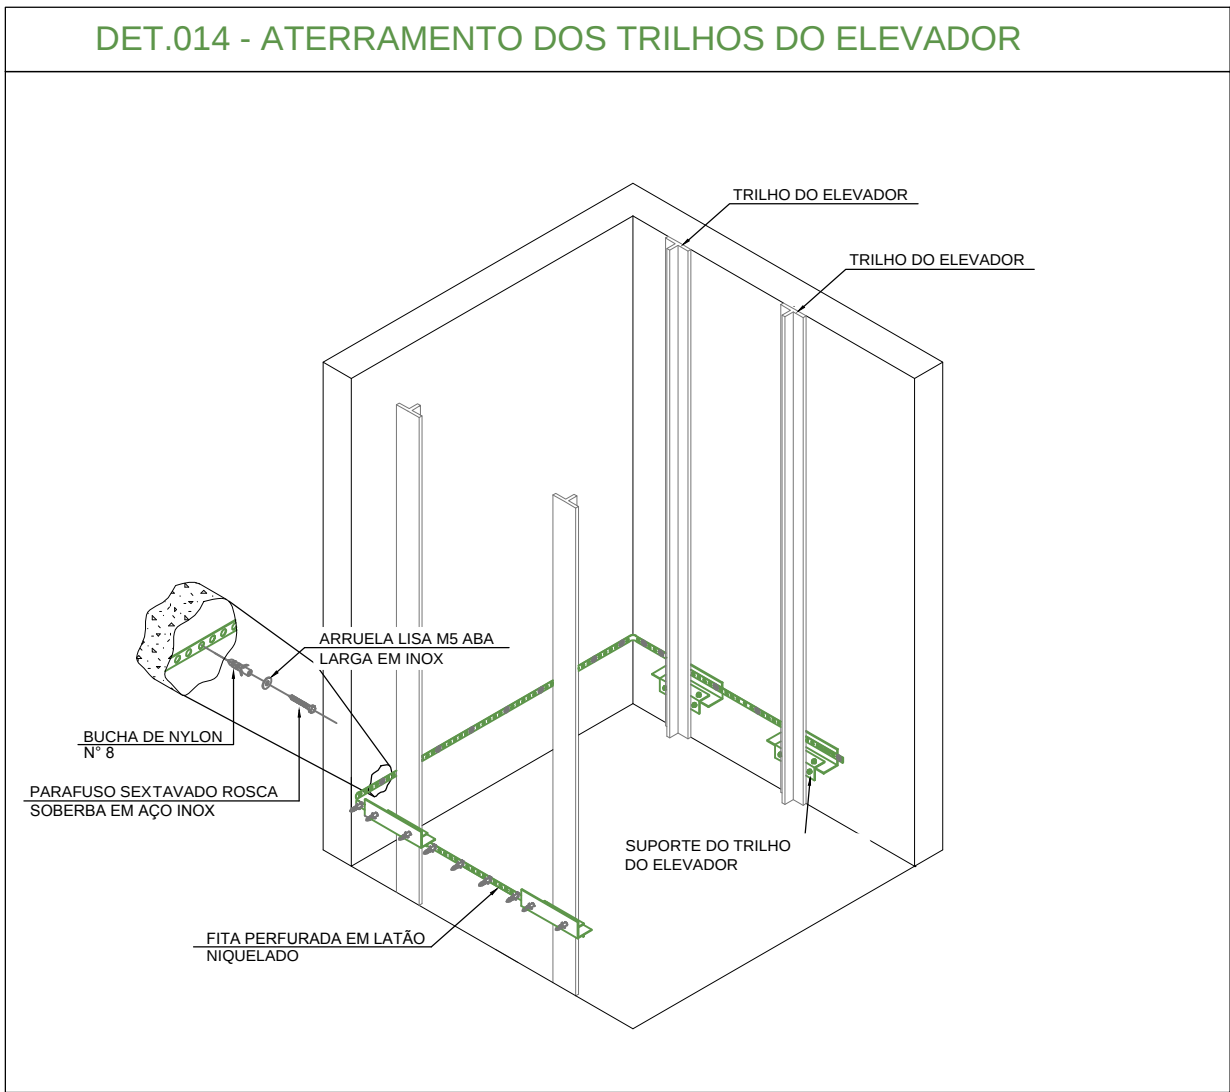
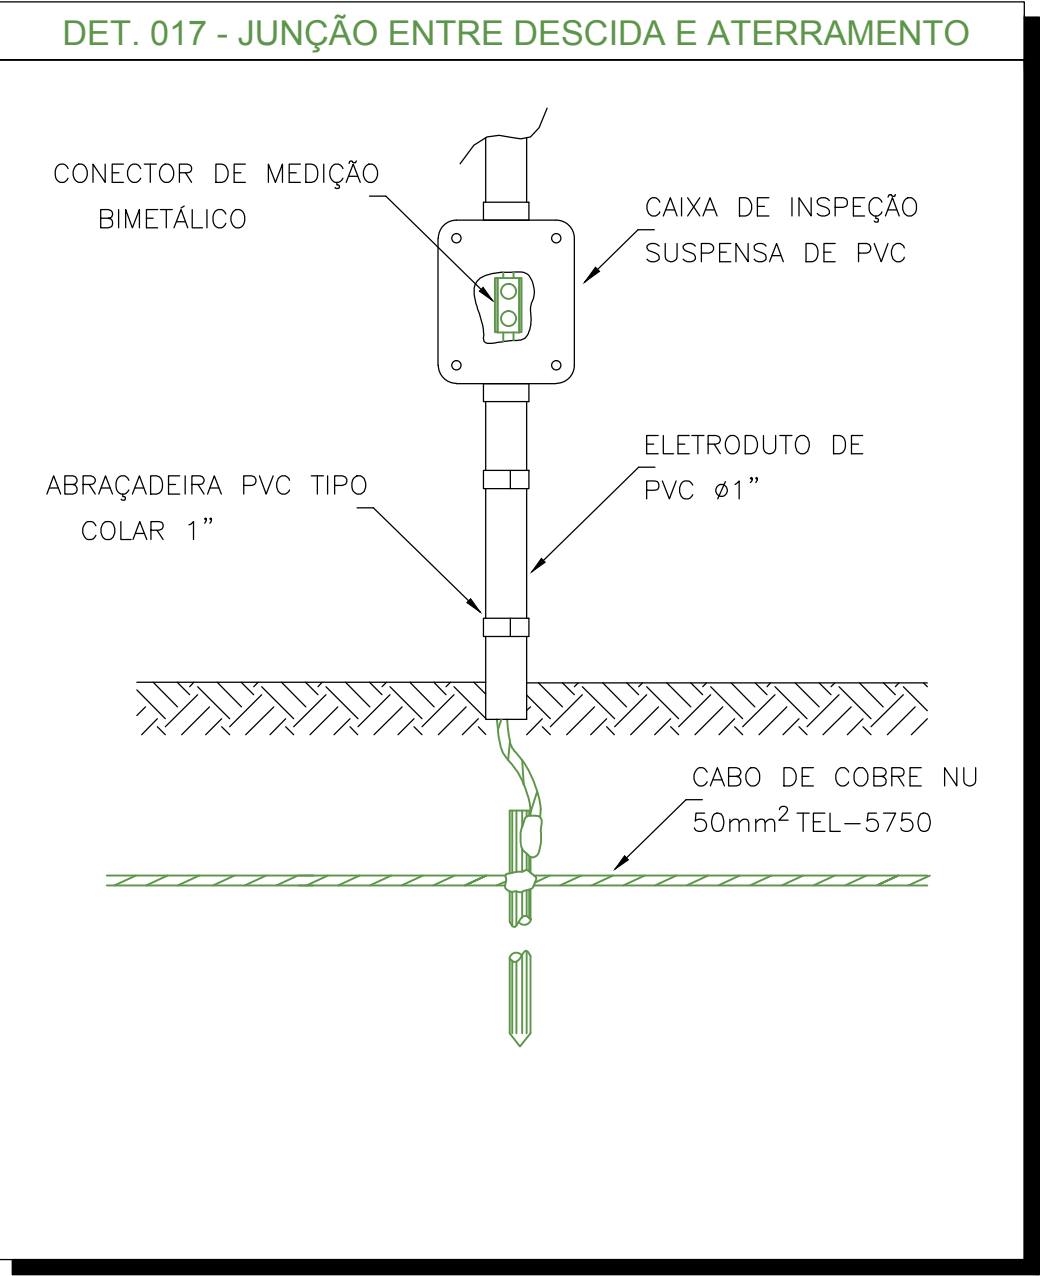
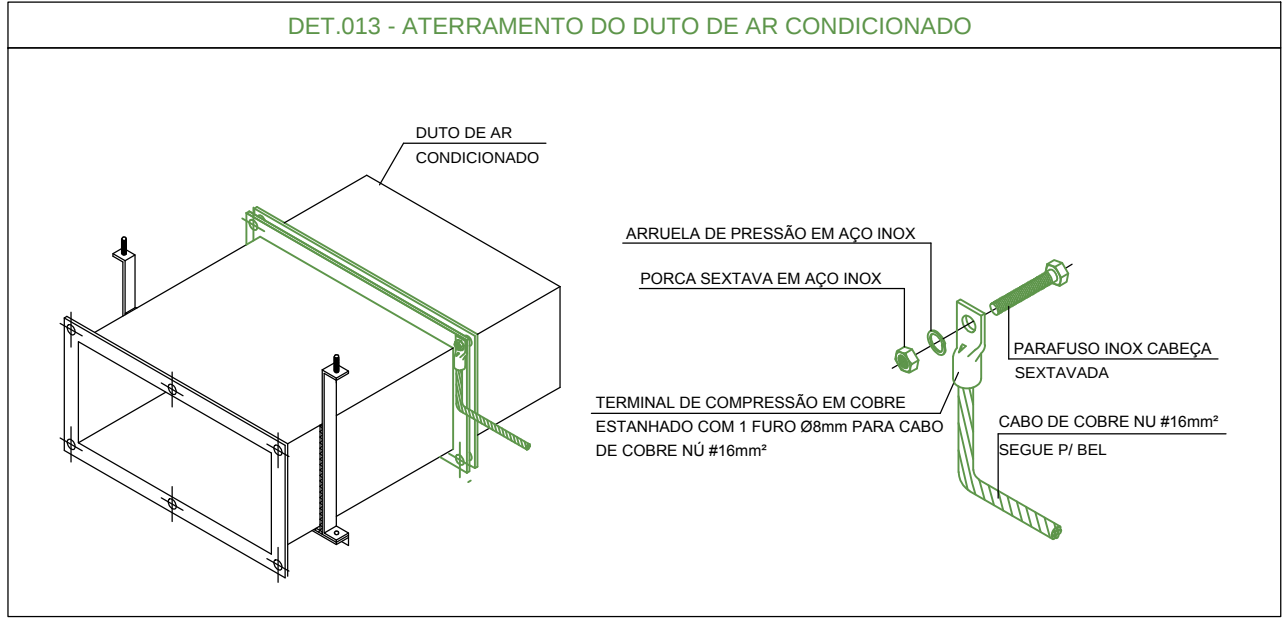
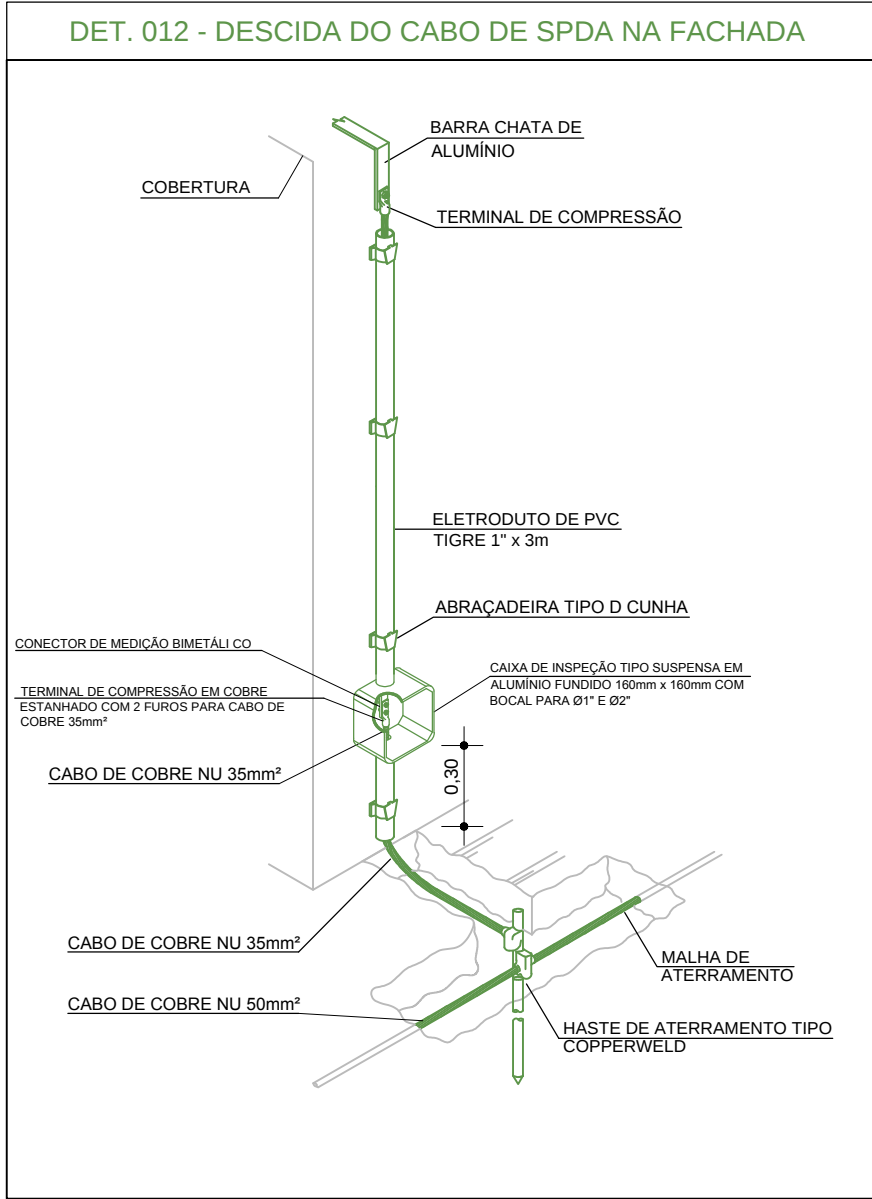
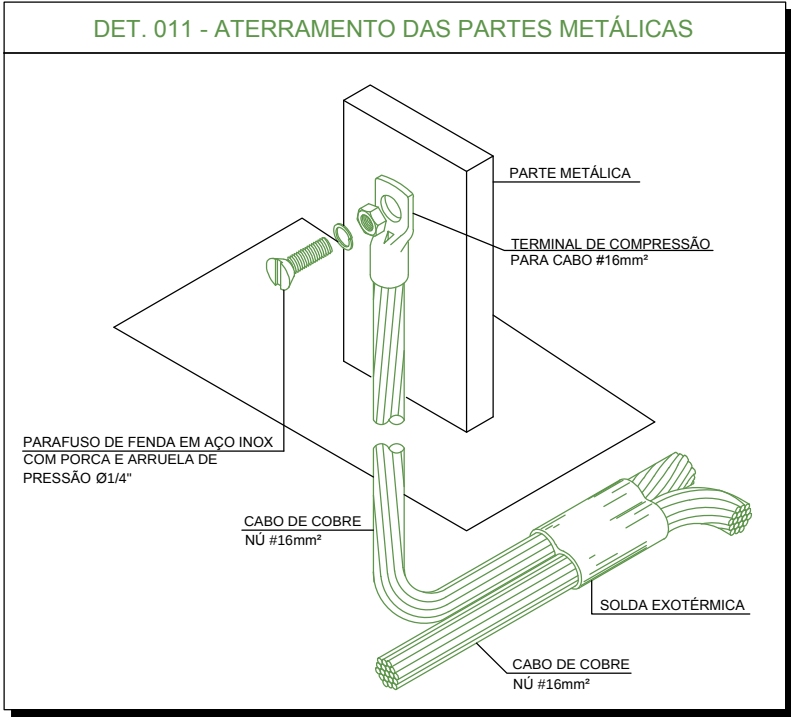
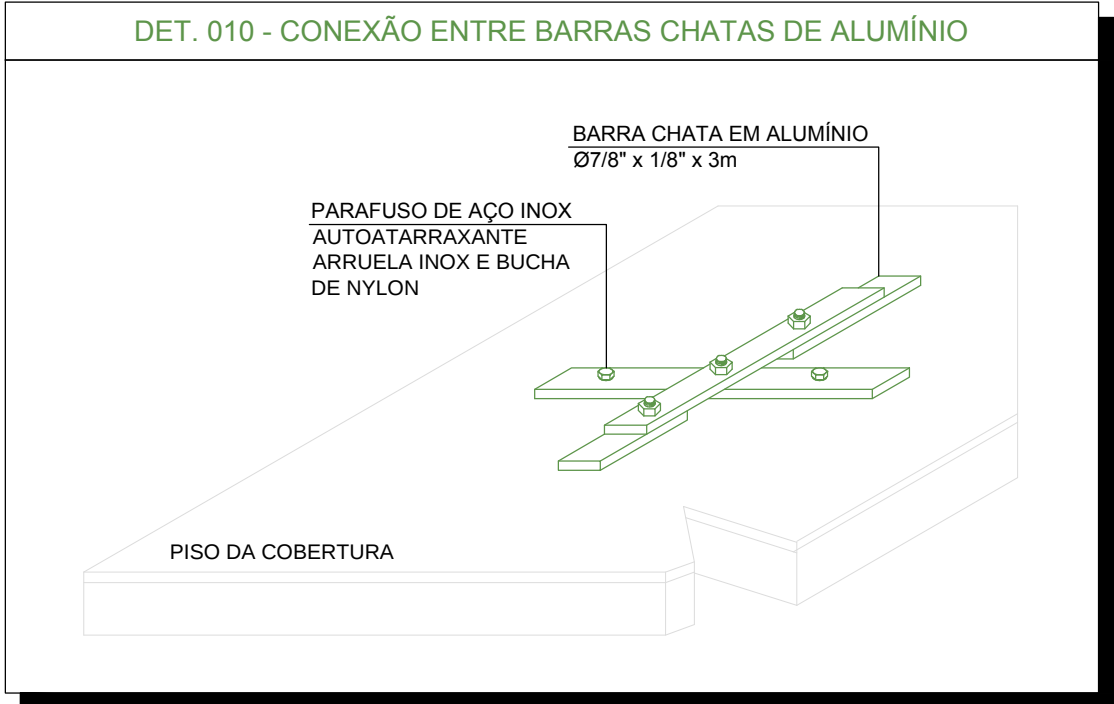
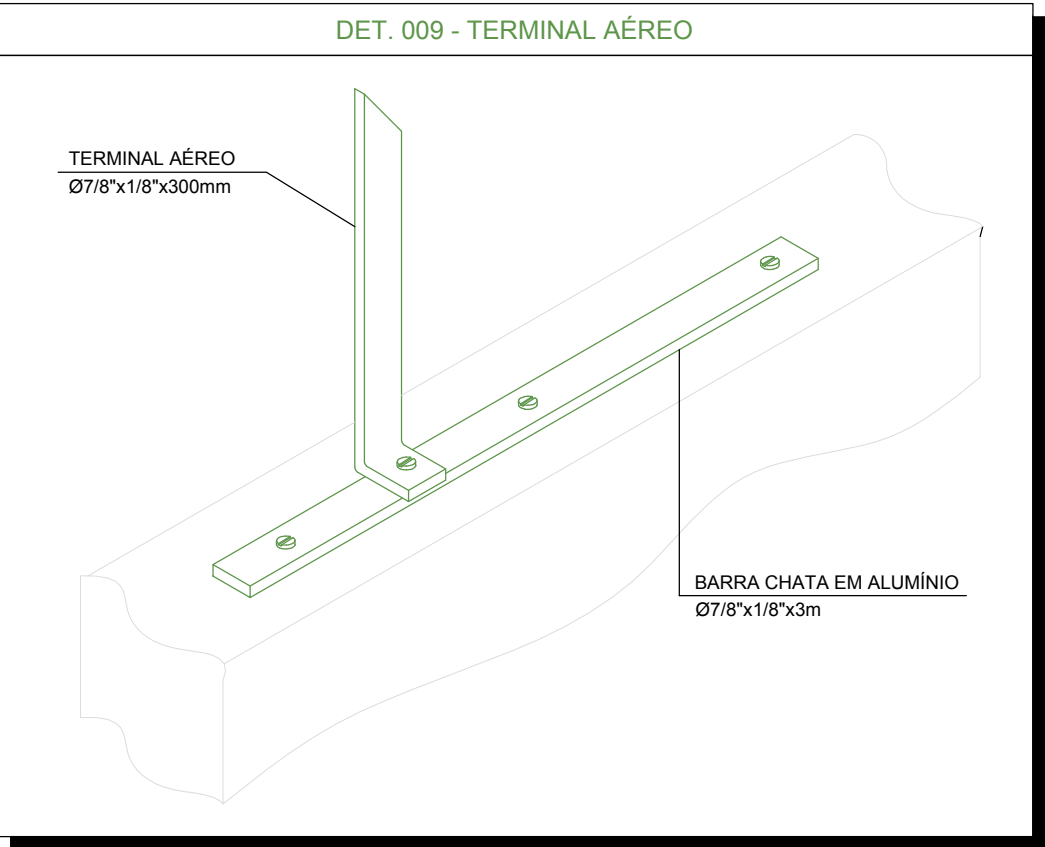
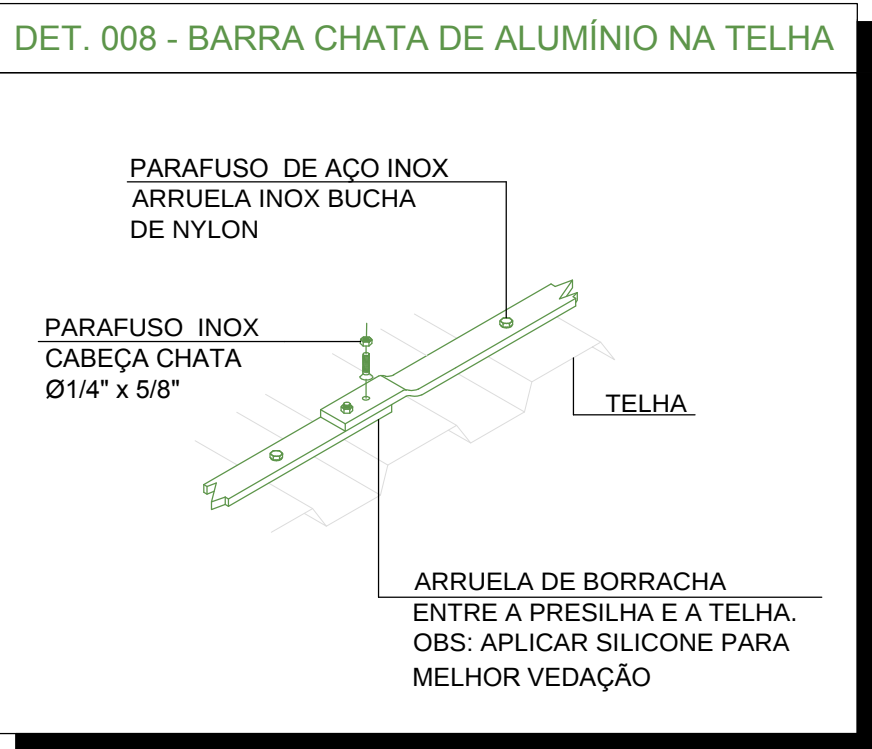
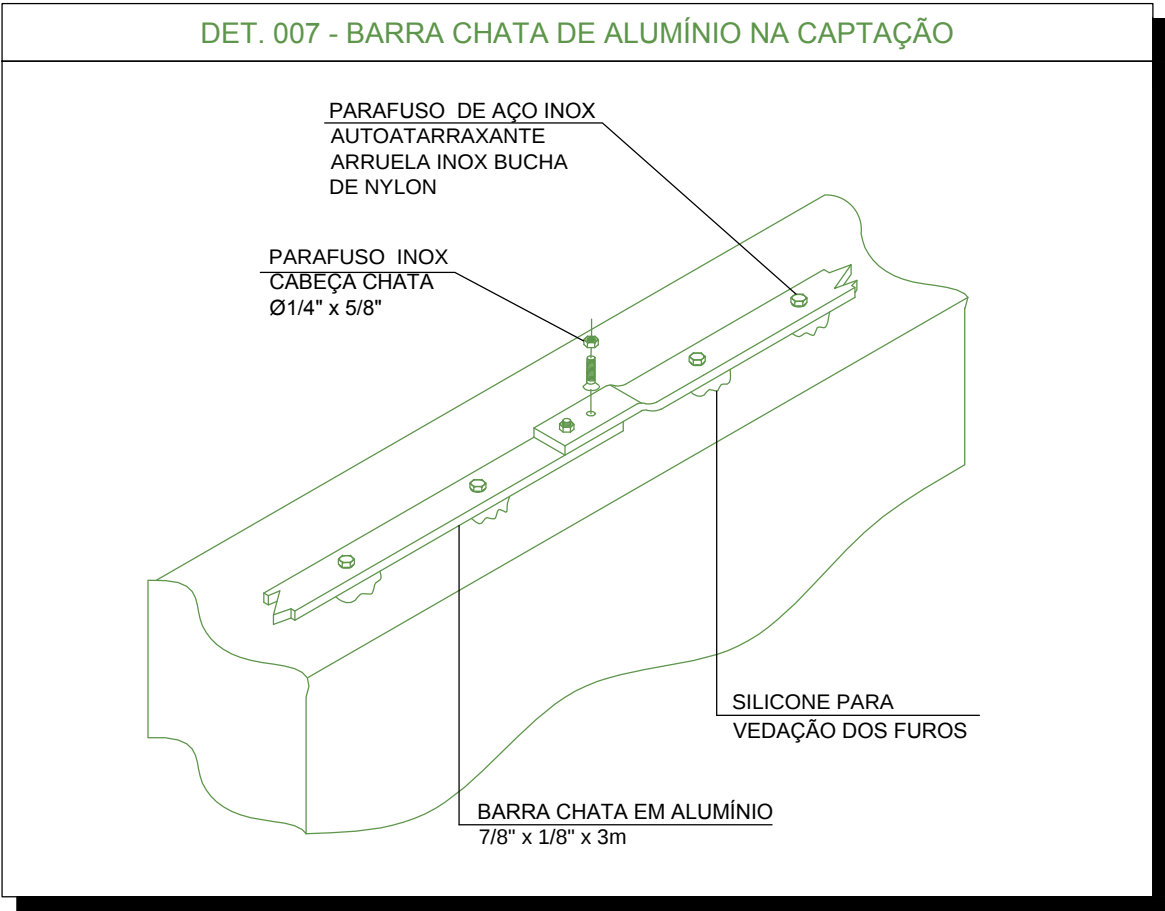
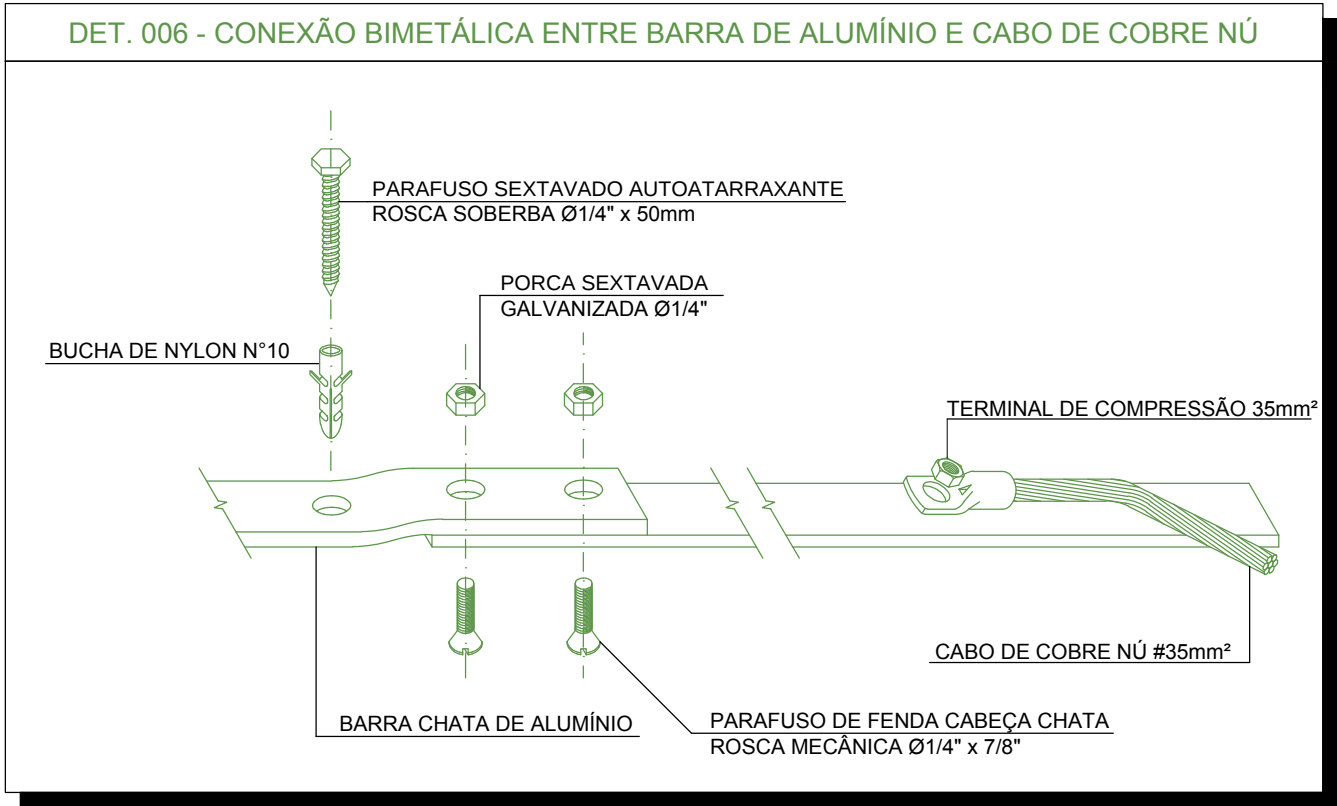
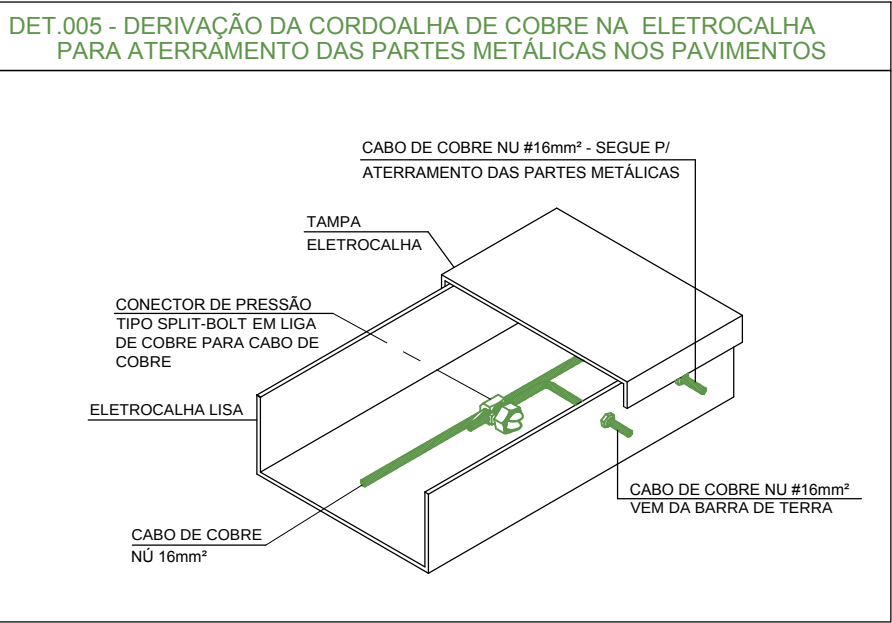
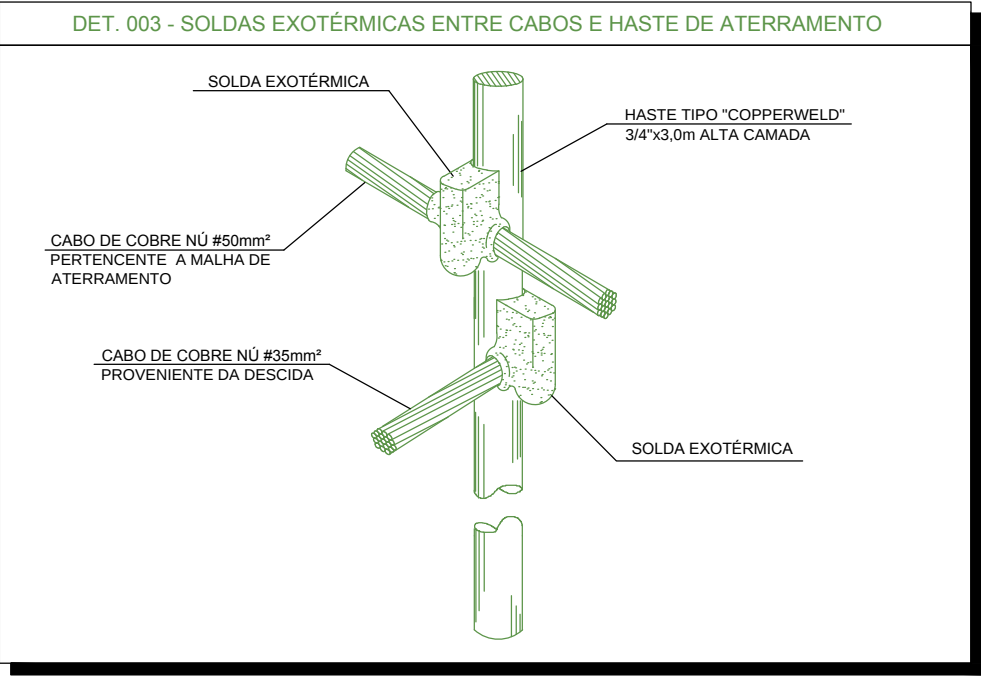
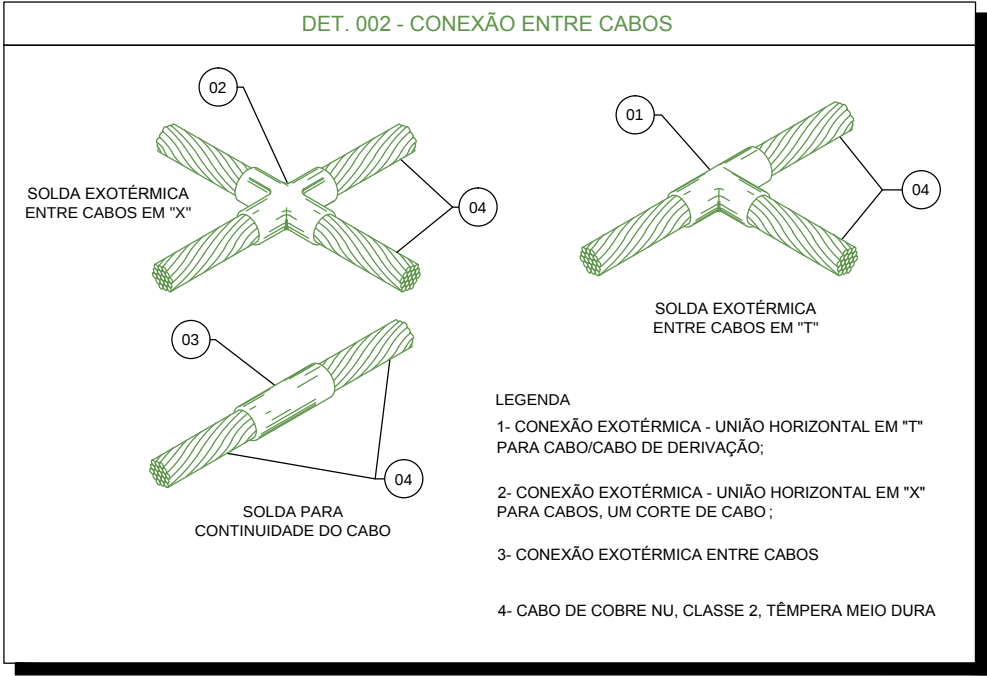


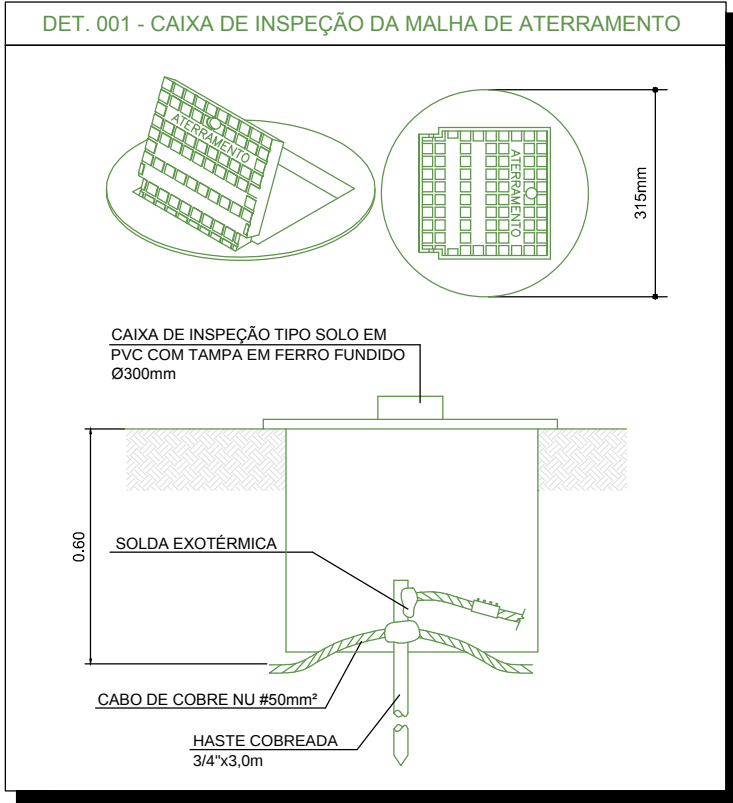

NOTA:
AS CONEXÕES E FIXAÇÕES DAS BARRAS CHATAS DEVERÃO SER FEITAS ATRAVÉS DO USO DE PARAFUSOS AUTO-ATARRAXANTES

10		
9		
8		
7		
6		
5		
4		
3	03-01-2017	Ajuste no detalhe 006
2	23-08-2016	Revisão Conforme Comentários do Cliente.
1	12-07-2016	Adicionado novos detalhes.
0	23-06-2016	Emissão inicial.
REVISÃO	DATA	MODIFICAÇÕES

PROJETO DE INSTALAÇÕES		
Obra: HOSPITAL DAS CLÍNICAS AV. MORAES REGO S/N° CAMPUS DA UFPE - CIDADE UNIVERSITÁRIA, RECIFE/PE		
Assunto: SPDA/ATERRAMENTO DETALHES TÍPICOS DE INSTALAÇÃO		
Cliente: UNIVERSIDADE FEDERAL DE PERNANBUCO	Desenho: 0008/R03	
Fase: BÁSICO	Escala: 1:50	
Arquivo: 6136-SPD-PB-0008-DETA-R03		
GABINETE PROJETOS DE ENGENHARIA E ARQUITETURA LTDA www.engenhariaintegrada.com.br contato@engenhariaintegrada.com.br RESPONSÁVEL TÉCNICO: ENG. MARCELO GAETA CREA: 5062464075		
6136		