


1 PANTA BAIXA DO SISTEMA HIDRÁULICO PREDIAL - TÉRREO
ESC.: 1/200

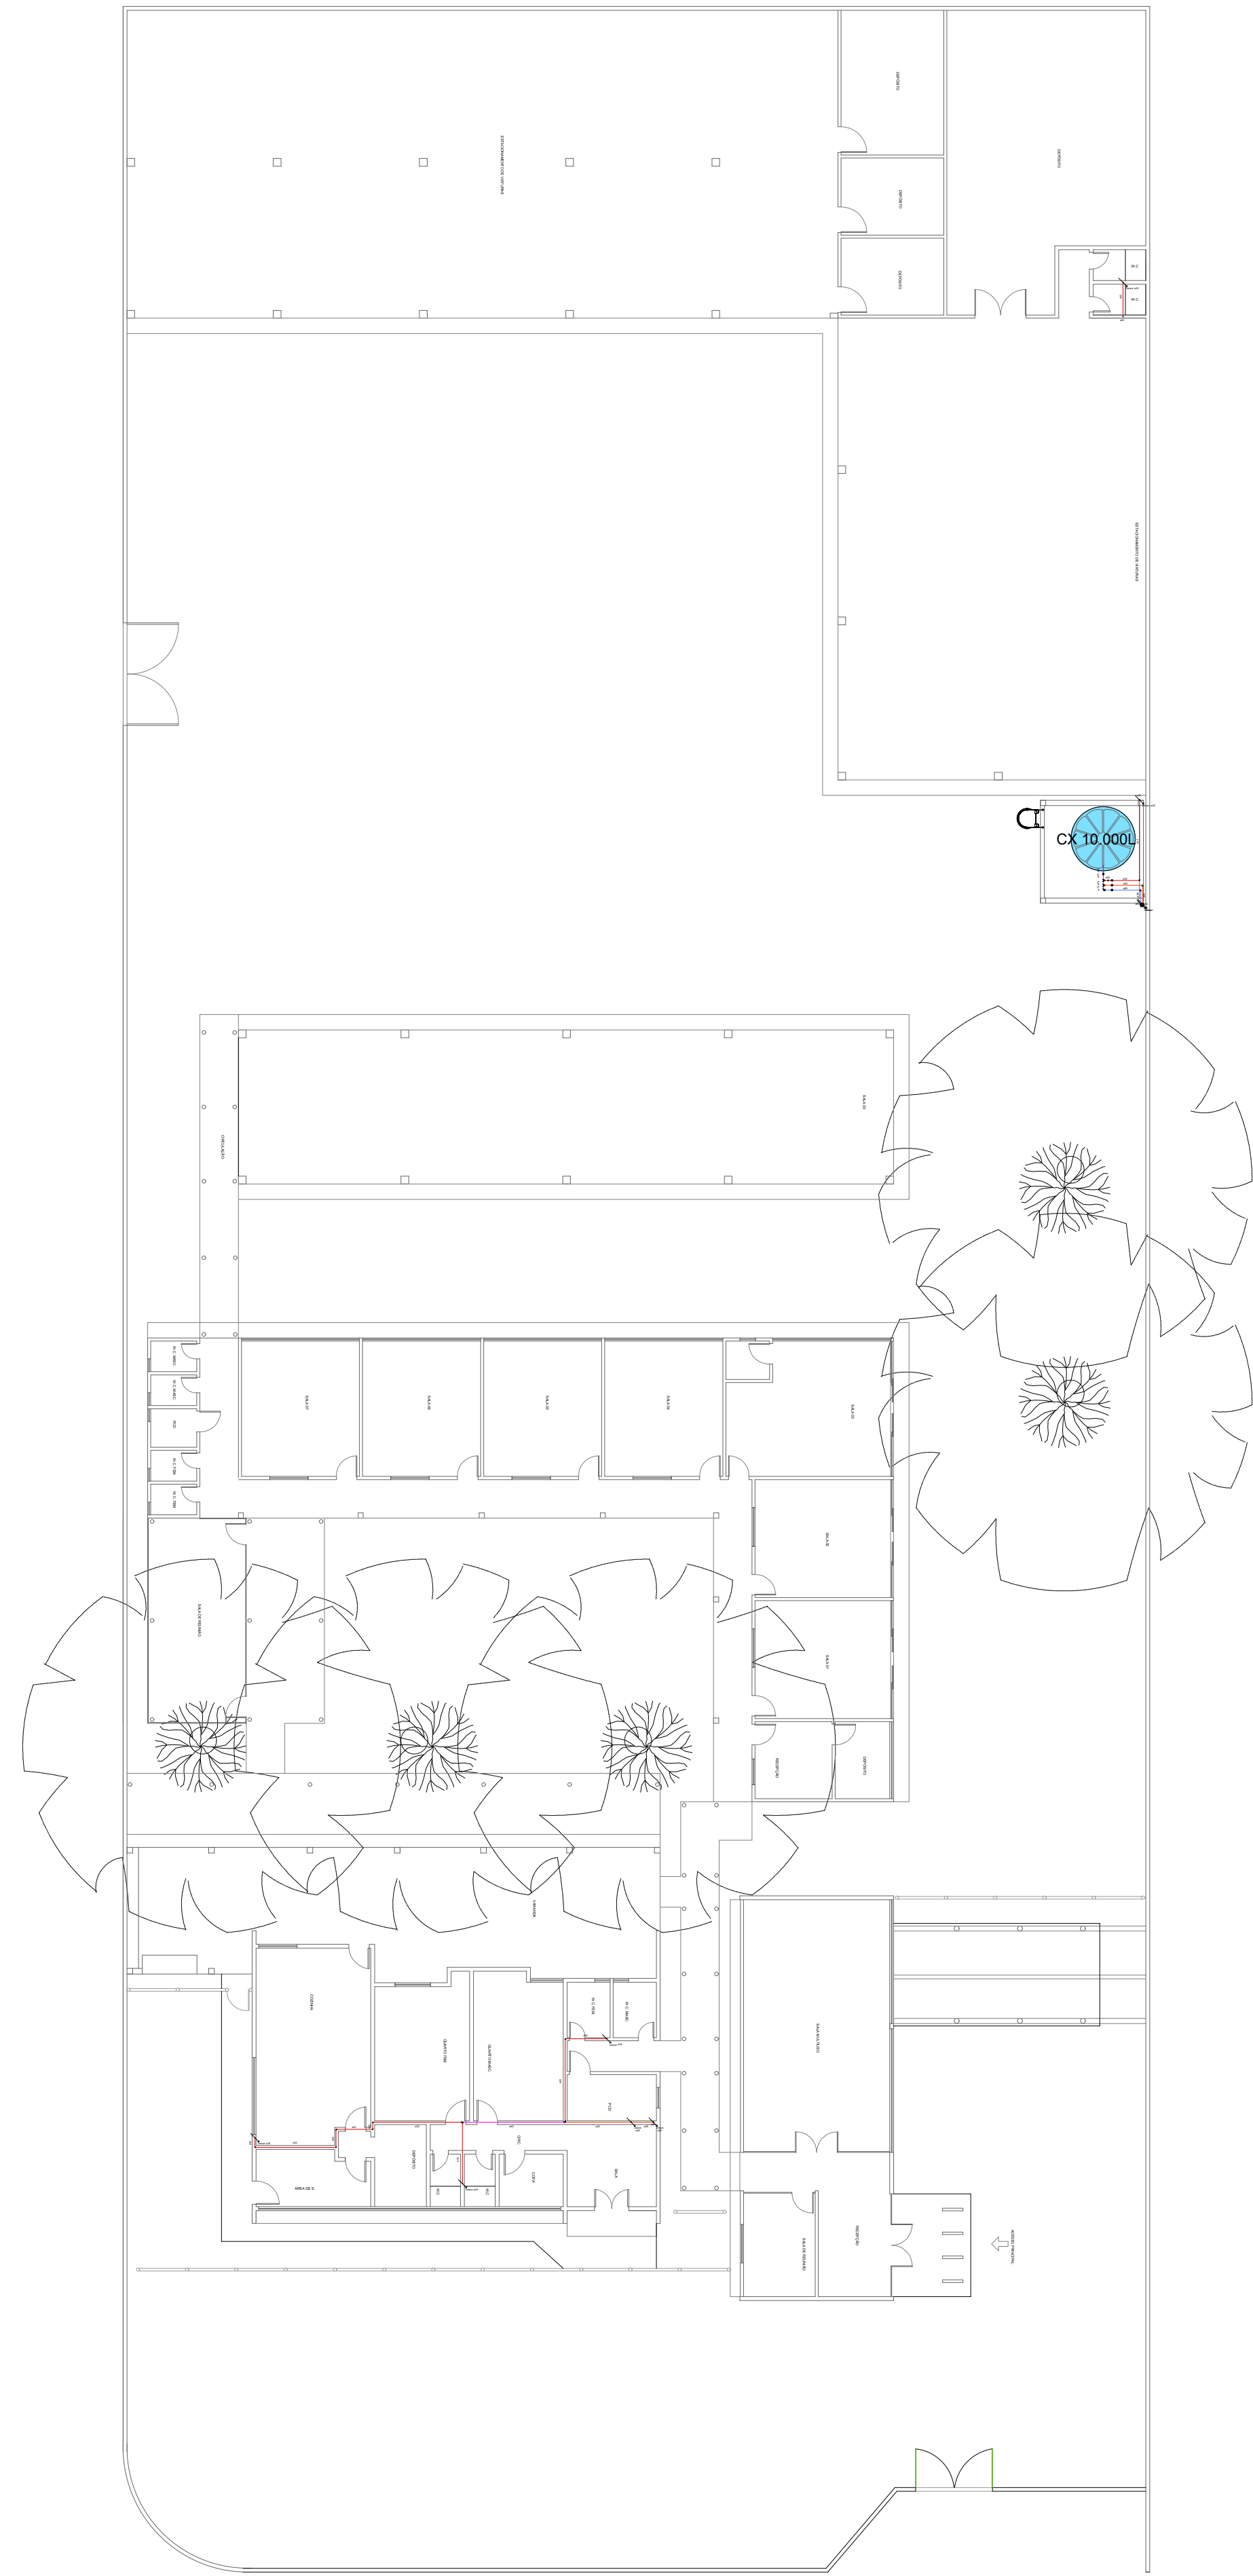

2 PANTA BAIXA DO SISTEMA HIDRÁULICO PREDIAL - COBERTURA
ESC.: 1/200