


1

INSTALAÇÕES DO LAGO

ESC.: 1/100

Tubos, Conexões e Aparelhos para as Instalações do Lago		
Item	Descrição	Quantidade
	Tubo de PVC Rígido Soldável Marrom de Água Fria 25mm	60,00m
	Tubo de PVC Rígido Soldável Marrom de Água Fria 32mm	78,00m
	Tubo de PVC Rígido Soldável Marrom de Água Fria 40mm	6,00m
	Tubo de PVC Rígido Soldável Marrom de Água Fria 50mm	12,00m
	Tubo de PVC Rígido Soldável Marrom de Água Fria 100mm	12,00m
L-01	Joelho 90° Soldável 32mm, PVC Marrom, Água Fria	06un
L-02	Tê de Redução Soldável 32x25mm, PVC Marrom, Água Fria	05un
L-03	Joelho 90° Soldável 25mm, PVC Marrom, Água Fria	11un
L-04	Tê Soldável 32mm, PVC Marrom, Água Fria	01un
L-05	Joelho 90° Soldável 50mm, PVC Marrom, Água Fria	04un
L-06	Bucha de Redução Soldável Curta 40x32mm, PVC Marrom, Água Fria	01un
A-07	Tê de Redução Soldável 40x32mm, PVC Marrom, Água Fria	01un
A-08	Joelho 90° Soldável 40mm, PVC Marrom, Água Fria	01un
L-09	Bucha de Redução Soldável Curta 100x50mm, PVC Marrom, Água Fria	01un
A-10	Tê de Redução Soldável 100x50mm, PVC Marrom, Água Fria	01un
A-11	Tê Soldável 25mm, PVC Marrom, Água Fria	01un
RE 1 1/2"	Registro de Esfera, PVC Soldável, Água Fria Ø1 1/2"	03un
União, PVC Soldável, Água Fria Ø1 1/2"		03un
Bomba	Bomba Submersível 25.000L/h	02un
Filtro	Filtro Tipo Piscina para até 30.000L, c/ espuma, escova, zedlita e carvão ativado	02un
Ultravioletas	Ultravioleta de Capacidade 36watts	10un

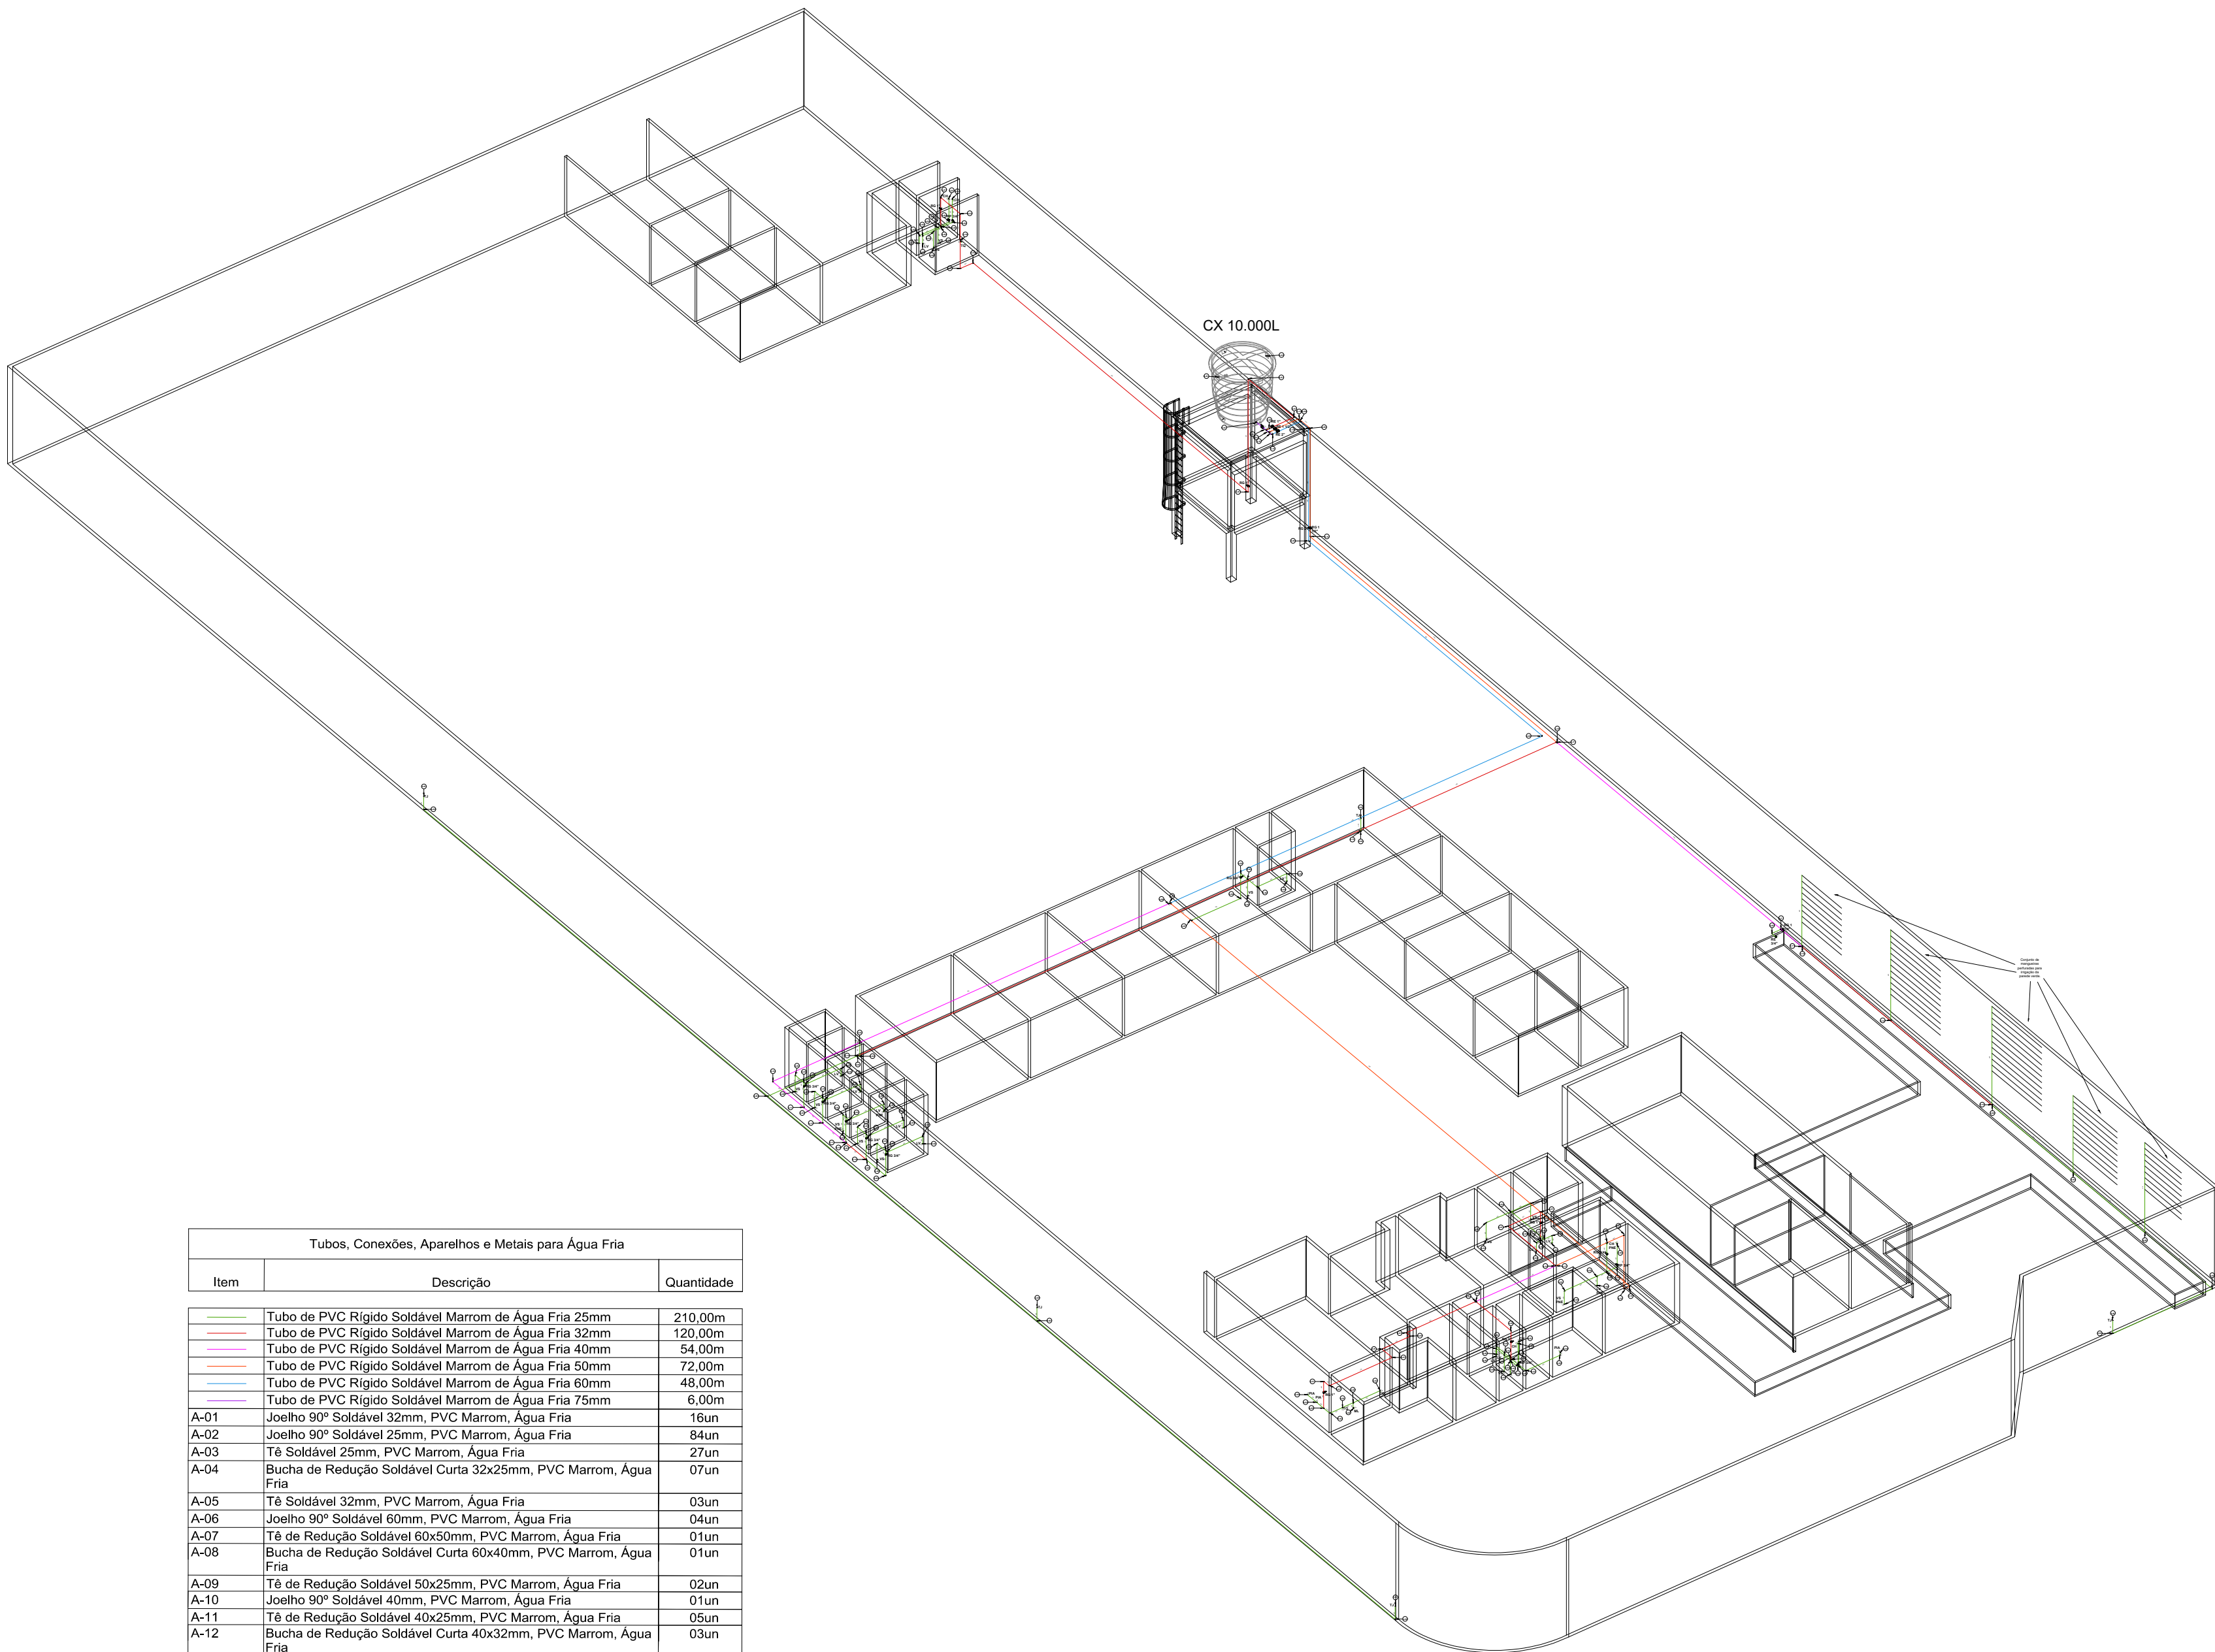

Tubos, Conexões, Aparelhos e Metais para Água Fria		
Item	Descrição	Quantidade
	Tubo de PVC Rígido Soldável Marrom de Água Fria 25mm	210,00m
	Tubo de PVC Rígido Soldável Marrom de Água Fria 32mm	120,00m
	Tubo de PVC Rígido Soldável Marrom de Água Fria 40mm	54,00m
	Tubo de PVC Rígido Soldável Marrom de Água Fria 50mm	72,00m
	Tubo de PVC Rígido Soldável Marrom de Água Fria 60mm	48,00m
	Tubo de PVC Rígido Soldável Marrom de Água Fria 75mm	6,00m
A-01	Joelho 90° Soldável 32mm, PVC Marrom, Água Fria	16un
A-02	Joelho 90° Soldável 25mm, PVC Marrom, Água Fria	04un
A-03	Tê Soldável 25mm, PVC Marrom, Água Fria	27un
A-04	Bucha de Redução Soldável Curta 32x25mm, PVC Marrom, Água Fria	07un
A-05	Tê Soldável 32mm, PVC Marrom, Água Fria	03un
A-06	Joelho 90° Soldável 60mm, PVC Marrom, Água Fria	04un
A-07	Tê de Redução Soldável 60x50mm, PVC Marrom, Água Fria	01un
A-08	Bucha de Redução Soldável Curta 60x40mm, PVC Marrom, Água Fria	01un
A-09	Tê de Redução Soldável 50x25mm, PVC Marrom, Água Fria	02un
A-10	Joelho 90° Soldável 40mm, PVC Marrom, Água Fria	01un
A-11	Tê de Redução Soldável 40x25mm, PVC Marrom, Água Fria	05un
A-12	Bucha de Redução Soldável Curta 40x32mm, PVC Marrom, Água Fria	03un
A-13	Joelho 90° Soldável 50mm, PVC Marrom, Água Fria	06un
A-14	Tê de Redução Soldável 32x25mm, PVC Marrom, Água Fria	06un
A-15	Bucha de Redução Soldável Curta 50x40mm, PVC Marrom, Água Fria	02un
A-16	Tê de Redução Soldável 40x32mm, PVC Marrom, Água Fria	01un
A-17	Tê de Redução Soldável 50x32mm, PVC Marrom, Água Fria	02un
A-18	Bucha de Redução Soldável Curta 75x60mm, PVC Marrom, Água Fria	01un
A-19	Joelho 90° Soldável 75mm, PVC Marrom, Água Fria	01un
A-20	Bucha de Redução Soldável Curta 50x32mm, PVC Marrom, Água Fria	01un
A-21	Tê de Redução Soldável 75x50mm, PVC Marrom, Água Fria	02un
A-22	Adaptador Flange para Caixa D'água 25mm	01un
A-23	Adaptador Flange para Caixa D'água 60mm	01un
A-24	Adaptador Flange para Caixa D'água 75mm	01un
RG 3/4"	Registro de Esfera, Água Fria, Ø3/4" (25mm)	01un
RE 1"	Registro de Esfera, Água Fria, Ø1" (32mm)	01un
RE 1 1/2"	Registro de Esfera, Água Fria, Ø1 1/2" (50mm)	01un
RE 2"	Registro de Esfera, Água Fria, Ø2" (60mm)	01un
RE 2 1/2"	Registro de Esfera, Água Fria, Ø2 1/2" (75mm)	01un
RG 3/4"	Registro de Gaveta, Água Fria, Ø3/4" (25mm)	07un
RG 1"	Registro de Gaveta, Água Fria, Ø1" (32mm)	05un
RG 1 1/4"	Registro de Gaveta, Água Fria, Ø1 1/4" (40mm)	01un
RG 1 1/2"	Registro de Gaveta, Água Fria, Ø1 1/2" (50mm)	01un
RG 2"	Registro de Gaveta, Água Fria, Ø2" (60mm)	01un
RP 3/4"	Registro de pressão Ø3/4"	05un
RP 3/4"	Adaptador PVC Soldável, Água Fria 3/4" x 25mm	05un
LV	Lava PVC Soldável, Água Fria 3/4" x 25mm	05un
LV	Lavatório Cerâmico para Banheiro	11un
LV	Rabicho	11un
LV	Torneira de Lavatório Cromada 25mm	11un
LV PNE	Lavatório Cerâmico Suspenso PNE para Banheiro	02un
LV PNE	Rabicho	02un
LV PNE	Torneira de Lavatório Cromada Automática 25mm	02un
VS	Barra Lateral em Inox 40cm	04un
VS	Vaso/Bacia Sanitária Cerâmica	11un
VS	Rabicho	11un
VS PNE	Vaso/Bacia Sanitária Cerâmica	02un
VS PNE	Rabicho	02un
VS PNE	Barra de Apoio em Inox 70cm	04un
VS PNE	Barra de Apoio em Inox 80cm	04un
CH	Chuveiro	04un
CH PNE	Chuveiro PNE	01un
CH PNE	Banco Articulado PNE	01un
PIA	Barra de Apoio em Inox 70cm	03un
PIA	Cuba Inox para Pia de Cozinha	03un
PIA	Torneira de Cozinha Cromada 25mm	03un
ML	Máquina de Lavar Roupas	01un
TQ	Tanque de Área de Serviço	03un
TQ	Torneira de Tanque Cromada 25mm	03un
TJ	Torneira de Jardim Cromada 25mm	06un
CX 10.000L	Caixa D'Água 10.000L	01un

2

ISOMÉTRICO

ESC.: 1/200