


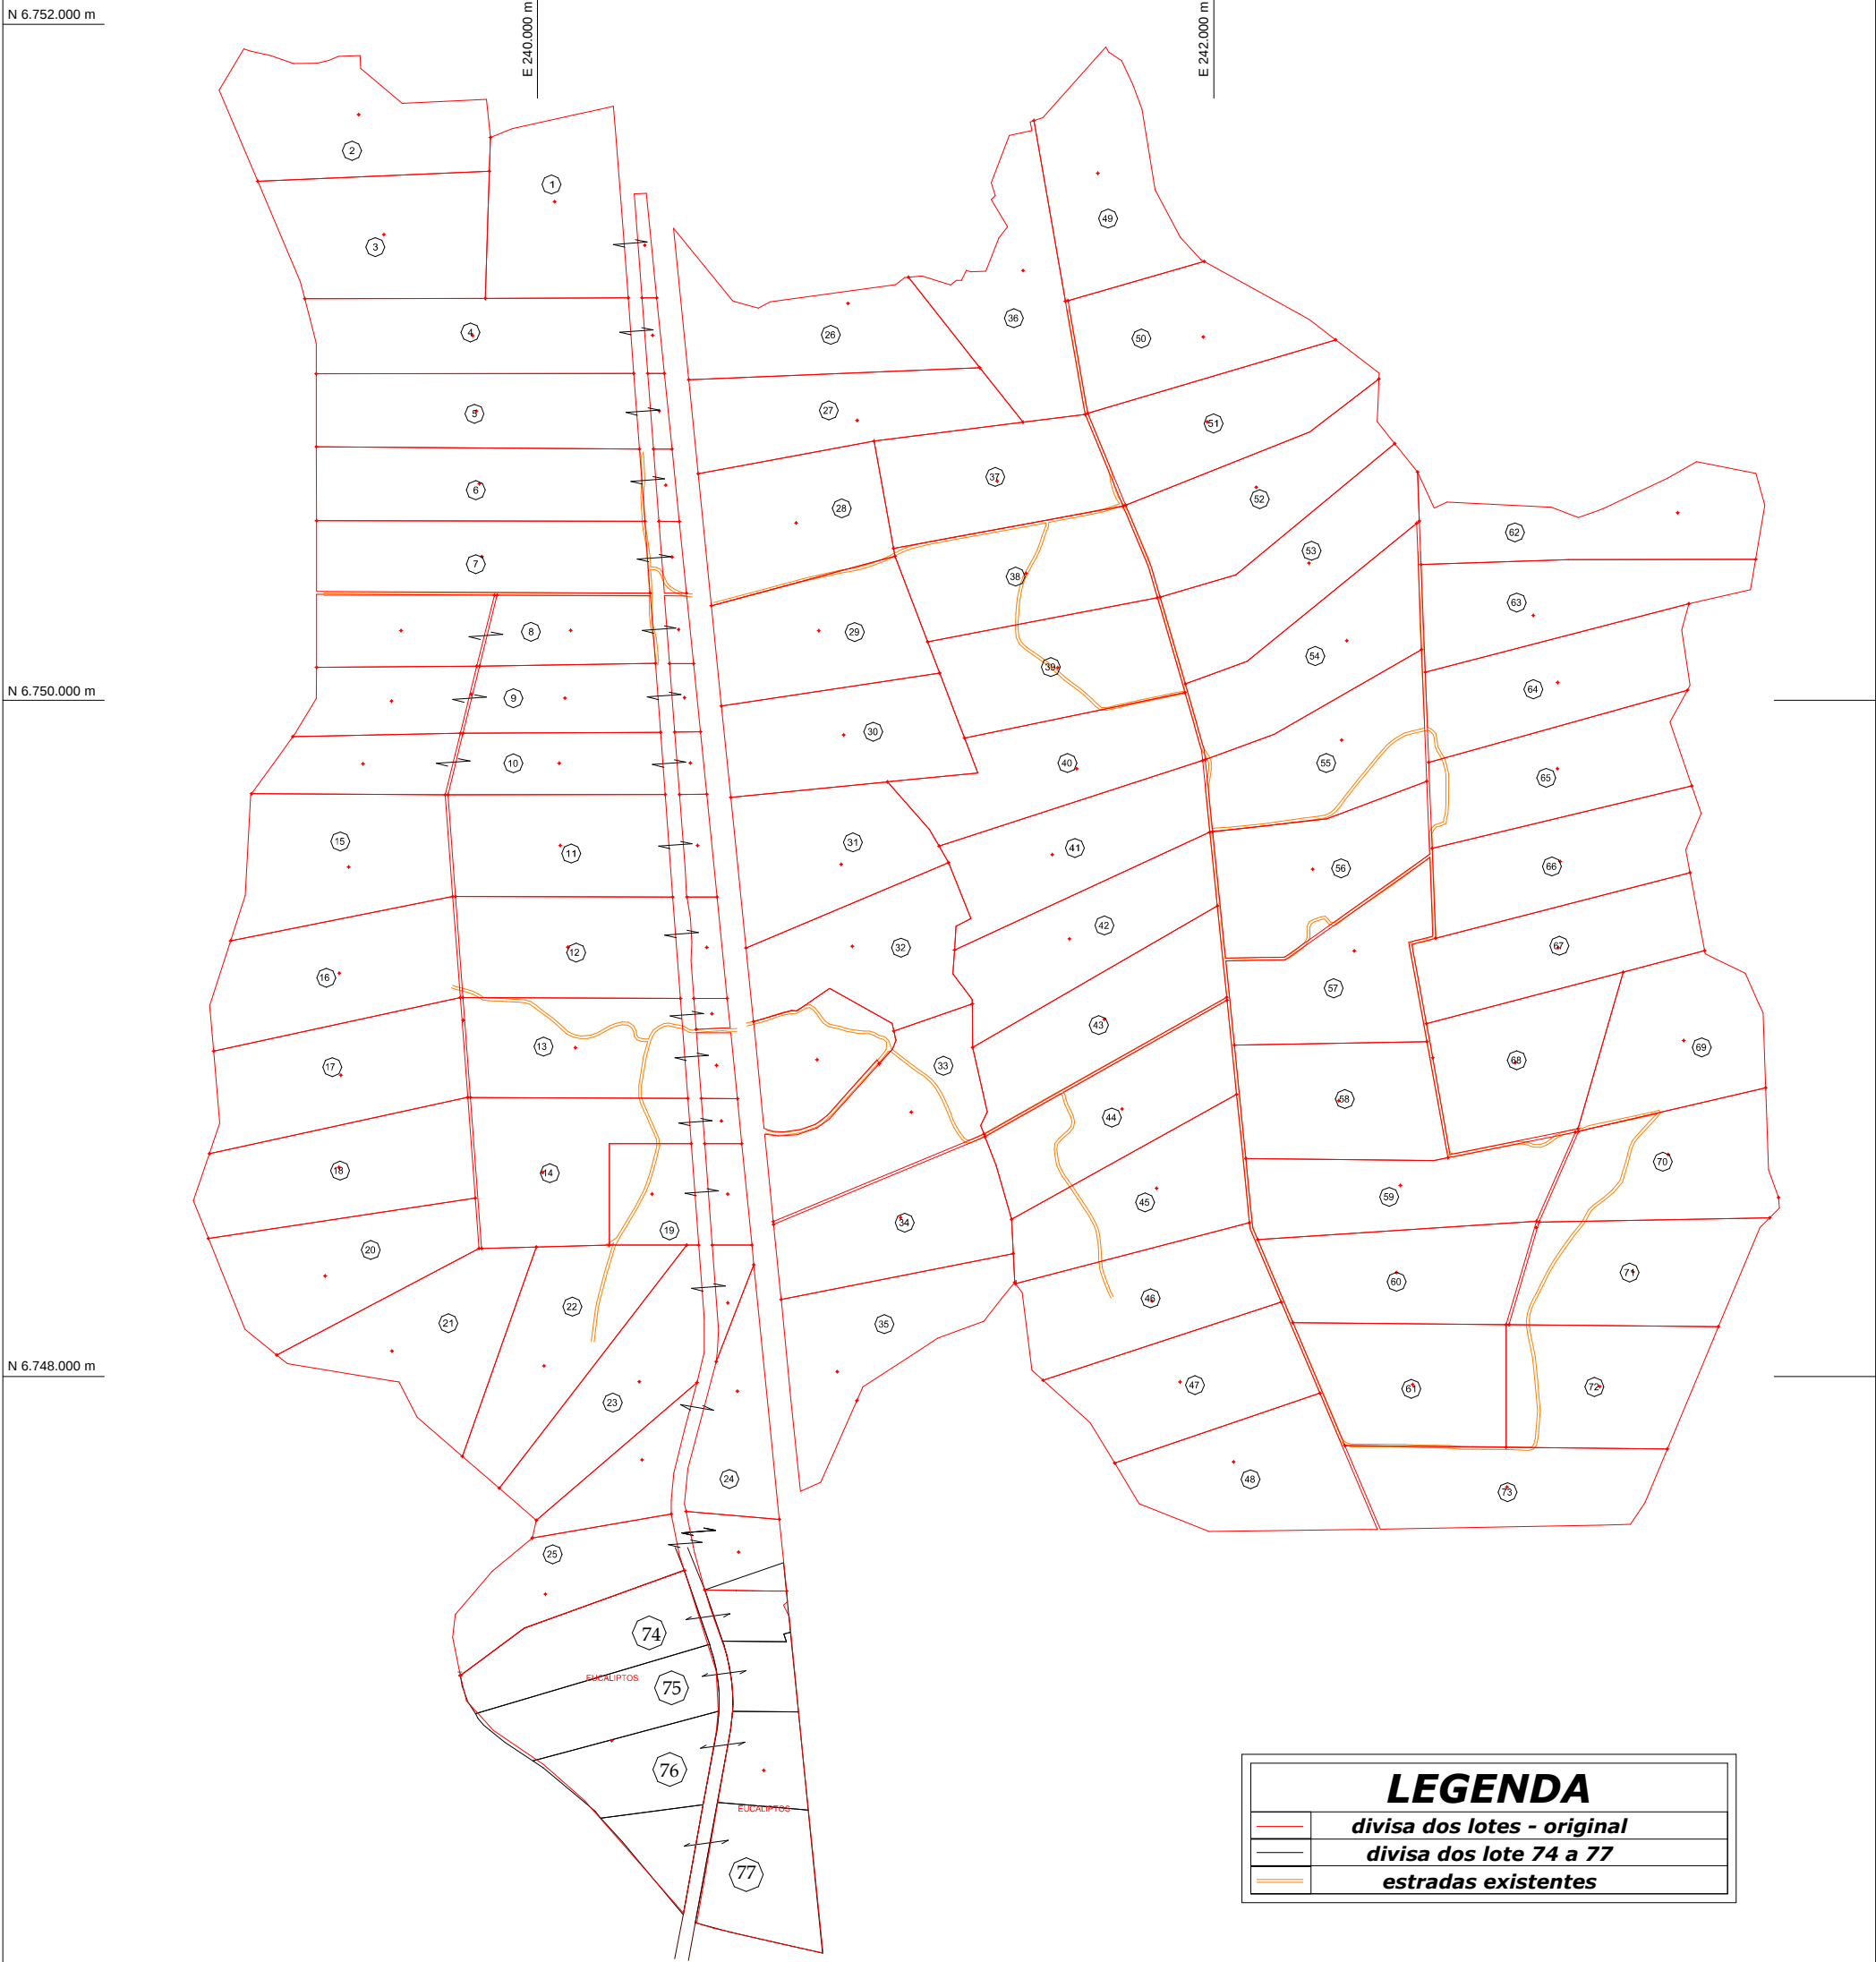

LEGENDA

	<i>divisa dos lotes - original</i>
	<i>divisa dos lote 74 a 77</i>
	<i>estradas existentes</i>



MINISTÉRIO DO DESENVOLVIMENTO AGRÁRIO
INSTITUTO NACIONAL DE COLONIZAÇÃO E REFORMA AGRÁRIA
SUPERINTENDÊNCIA REGIONAL DO RIO GRANDE DO SUL - SR 11
DIVISÃO DE OBTENÇÃO DE TERRAS E IMPLANTAÇÃO DE PROJETOS DE ASSENTAMENTOS

PROJETO DE ASSENTAMENTO ALVORADA
ÁREA DE EUCALIPTOS APÓS A IMPLANTAÇÃO E TRAÇADO DAS ESTRADAS EXISTENTES

CÓDIGO SIPRA:

RS0032000

MUNICÍPIO/UF:

JÚLIO DE CASTILHOS/RS

ÁREA:

1.539,34 ha


FONTES:

LEVANTAMENTO TOPOGRÁFICO COM GPS
PERÍMETRO CONVÊNIO INCRA/UFRGS/2008


**COORDENADAS UTM
DATUM WGS 84
ZONA 22J**

ESCALA:
no gráfico

DATA:
MAIO/2015

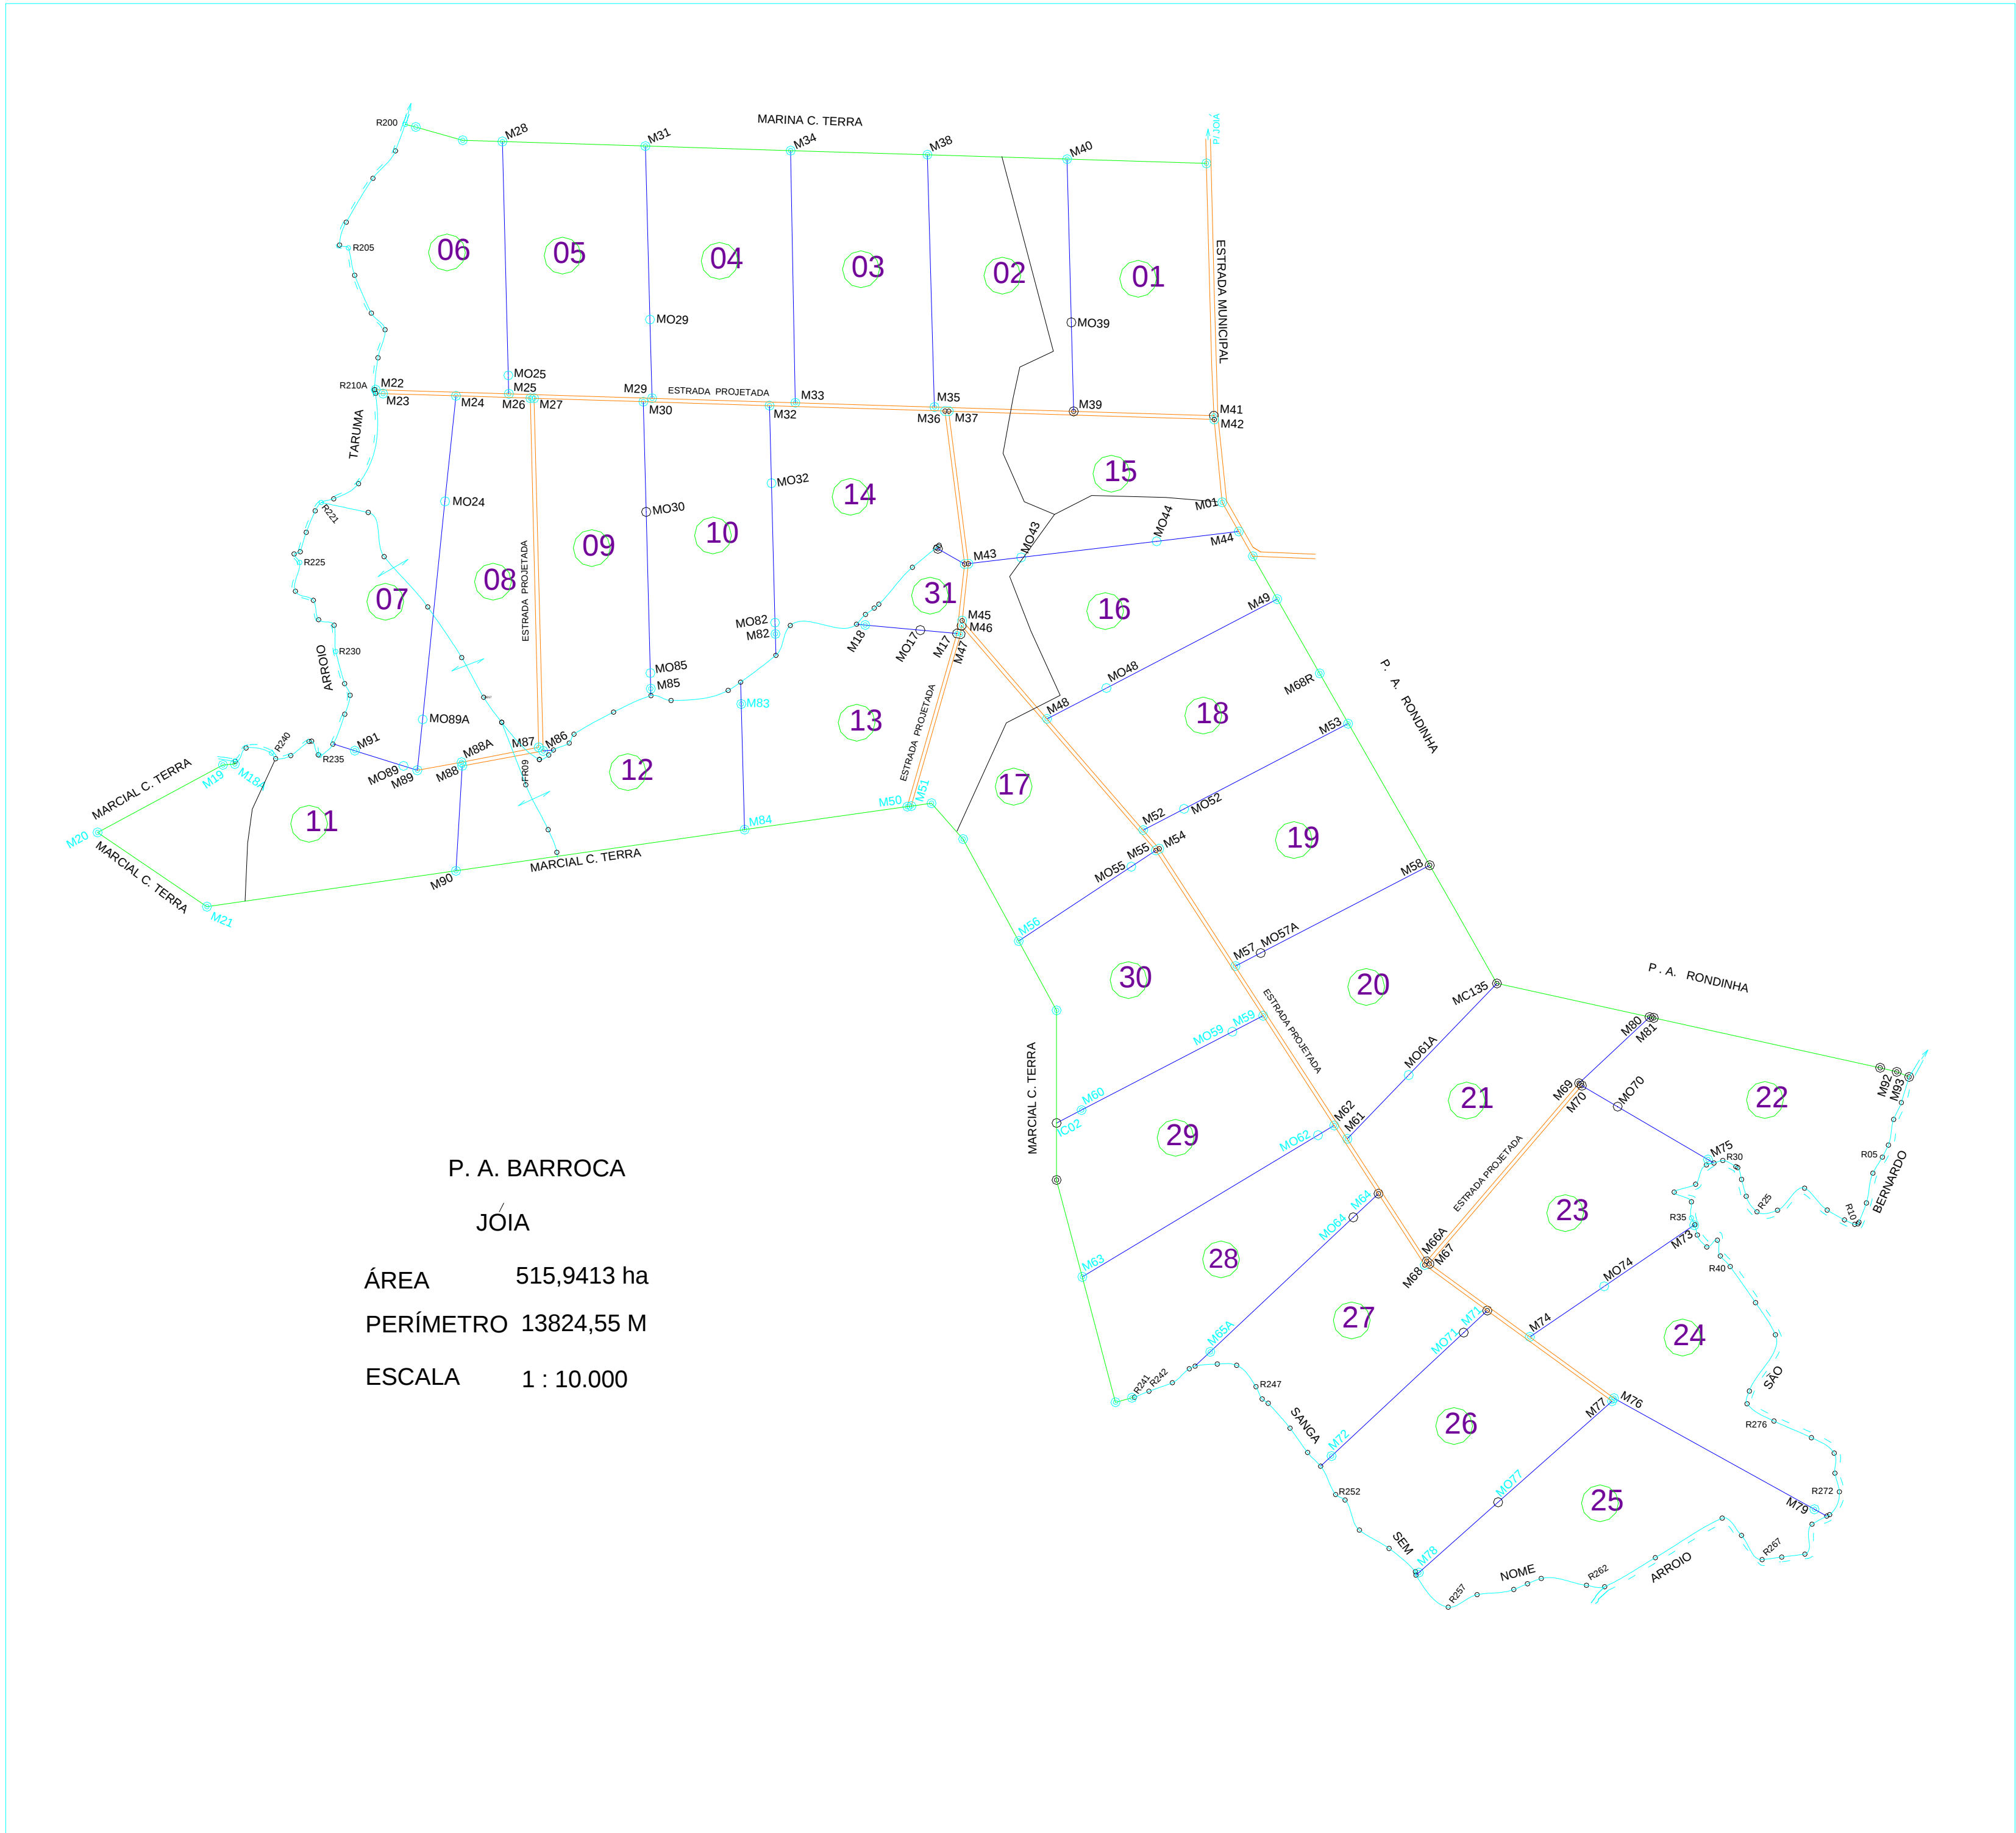

P. A. BARROCA
JÓIA
ÁREA 515,9413 ha
PERÍMETRO 13824,55 M
ESCALA 1 : 10.000

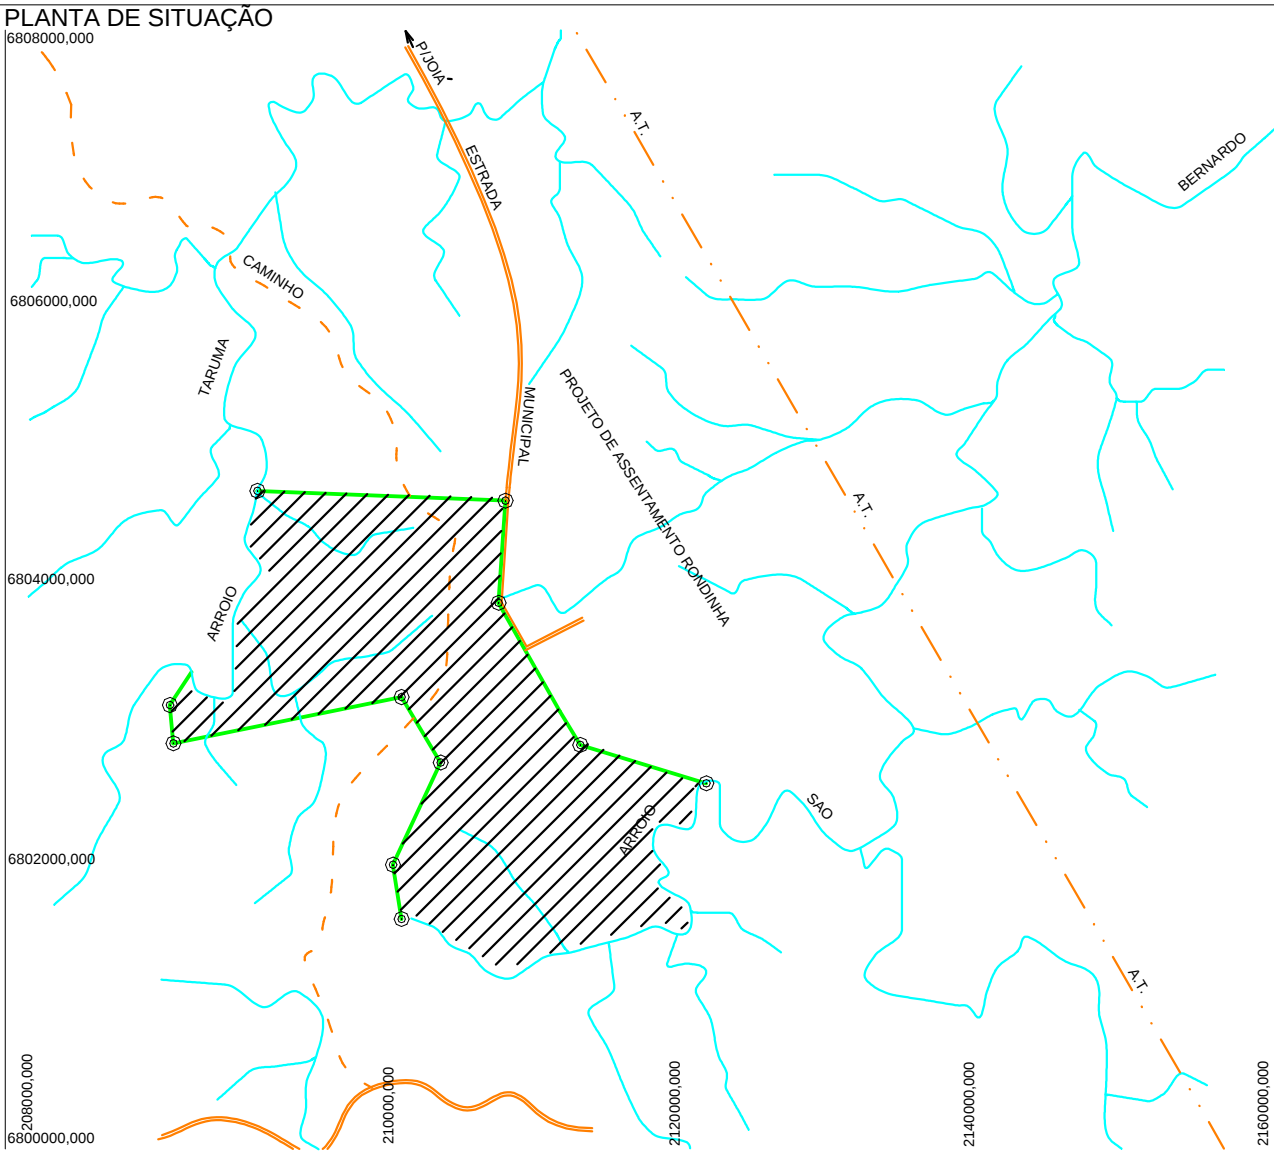

ESCALA: 1: 50.000

ARTICULAÇÃO DAS FOLHAS

ÚNICA

CONVERGÊNCIA MERIDIANA RELATIVA AO CENTRO DA FOLHA

NG NQ 1'25'53"

MERIDIANO CENTRAL DO FUSO:

DECLINAÇÃO MAGNÉTICA EM SETEMBRO DE 1996

NM NG -12'56'58"

A DECLINAÇÃO MAGNÉTICA CRESCE - 10' 38" ANUALMENTE


CONVENÇÕES

△	MARCO DE APOIO BÁSICO/APOIO IMEDIATO	—	ESTRADA EXISTENTE
⊗	MARCO DE PARCELA	—	CÓRREGO
○	MARCO DE ORIENTAÇÃO	—	RIO
◦	PONTO LEVANTADO	—	BOEIRO
—	DIVISA DE PARCELA MEDIDA	—	PONTE
①	NÚMERO DA PARCELA	—	ESCOLA
—	CONTINUIDADE DE PARCELA	—	ÁREA COMUNITÁRIA
—	CAMINHO EXISTENTE		

Nº LOTE	OCUPANTE	ÁREA (ha)
01		16.5737 ha
02		16.5306 ha
03		16.3532 ha
04		17.0953 ha
05		16.9683 ha
06		16.5258 ha
07		17.3730 ha
08		16.5844 ha
09		16.6005 ha
10		16.8143 ha
11		18.9610 ha
12		16.7676 ha
13		16.2376 ha
14		16.5445 ha
15		16.5252 ha
16		16.4856 ha
17		16.4767 ha
18		16.5127 ha
19		17.1571 ha
20		17.1624 ha
21		17.1535 ha
22		17.6741 ha
23		17.1460 ha
24		17.1835 ha
25		18.4035 ha
26		17.3719 ha
27		16.3954 ha
28		16.7917 ha
29		17.4948 ha
30		16.4061 ha
31		2.5075 ha
TOTAL		

MACCARI Engenharia Ltda	RESUMO
	Área dos Lotes 508.2700 ha
	Área Comunitária 2.5075 ha
	Área de Estradas 5.1638 ha
	Total Geral 515.9413 ha

	INSTITUTO NACIONAL DE COLONIZAÇÃO E REFORMA AGRÁRIA - INCRA		
	SUPERINTENDÊNCIA DO RIO GRANDE DO SUL - SR/11		
SEÇÃO DE CARTOGRAFIA E RECURSOS NATURAIS - C2			
REG./CODIGO:	IMÓVEL:	ÁREA: 515.9413 ha	
	P. A. BARROCA	PERÍMETRO: 13824,55 M	
DATA: OUTUBRO/98	ESTADO: RIO GRANDE DO SUL	MUNICÍPIO: JOIA	ESCALA: 1: 10.000
DESENHO: PLOTTER	RESP. TÉCNICO:	CONFERE:	VISTO:
	VISTO 97.784RS		

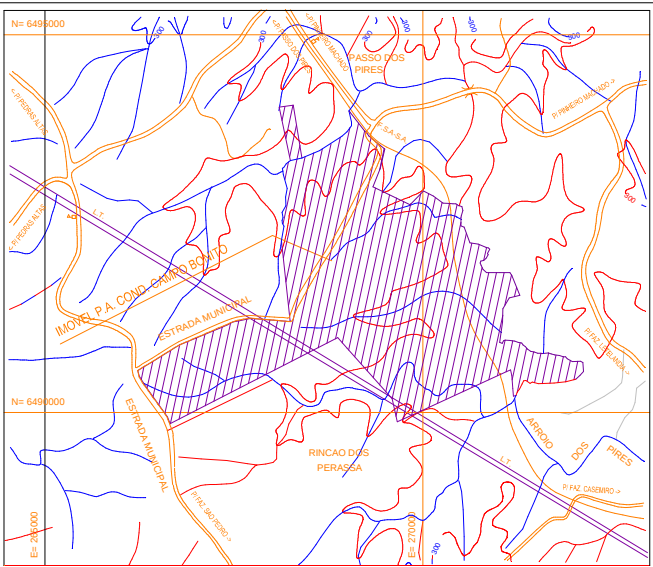

RESUMO GERAL	
DISCRIMINACAO	AREA (ha)
AREA ESCRITURADA	933,3212
AREA LEVANTADA	961,2342
AREA A MAIOR	27,9130

ARTICULACAO DAS FOLHAS	CONVERGENCIA MERIDIANA RELATIVO AO CENTRO DA FOLHA	DECLINACAO MAGNETICA EM 30 DE JULHO DE 1998
UNICA		
	MERIDIANO CENTRAL DO FUSO 51	



CONVENCOES	
☐ MARCO DE CONCRETO IMPLANTADO	BANHADO
☐ MARCO DE CONCRETO EXISTENTE	AÇUDE
☐ MARCO DE ORIENTACAO	POSTO DE SAUDE
☒ PONTO GEODESICO	POÇO ARTESIANO
☐ PONTOS LEVANTADOS	POÇO SEMI-SURGENTE
☐ CASA DE PARCELEIRO	ESCOLA
AREA COMUNITARIA	ARMAZEM COMUNITARIO
RESERVA	ADMINISTRACAO ASSIST. TECNICA
CONTINUIDADE DE PARCELA	CENTRO COMUNITARIO
No DE PARCELAS	POSTO TELEFONICO
EIXO DA FERROVIA	PONTE/ BUEIRO A CONSTRUIR
ESTRADA MUNICIPAL / VICINAL	RIO
ESTRADA PROJETADA	CORREGO/SANGA
CERCA DE ARAME	MANGUE
BT/AT	

TECNICOS EXECUTORES	
RESPONSAVEL TECNICO:	ENG. JOACIR JOSE MILANEZ
DESENHO:	ENG. CLAUDINO NETTO
	ENG. JOSE ARILTON DEMETRIO
COORDENADOR DE CAMPO:	LEOMIR MARIO MILANEZ
OPERADORES :	ENG. MARCELO LEONARDO NETO
	JOSE FABIO CECCHINEL
DIGITADORA:	ELIANA PIERINI

INFORMACOES TECNICAS	
01 - AREA TOTAL DO IMOVEL	961,2342 ha
02 - DEDUÇÕES (ESTRADAS)	5,2887 ha
03 - RESERVA LEGAL	158,6981 ha
04 - RESERVA FLORESTAL	152,8465 ha
05 - PRESERVAÇÃO PERMANENTE	23,4359 ha
06 - F.S.A. - S.A.	9,6272 ha
07 - AREA COMUNITARIA	5,7137 ha
08 - AREA LIQUIDA OCUPAVEL	955,9655 ha

	GABINETE DO MINISTRO EXTRAORDINARIO DE POLITICA FUNDIARIA INSTITUTO NACIONAL DE COLONIZACAO E REFORMA AGRARIA - INCRA SUPERINTENDENCIA REGIONAL DO RIO GRANDE DO SUL - SR(11)	
	IMÓVEL: P.A. COND. CAMPO BONITO (PLANTA GERAL)	ÁREA: 955,9655 ha
DESENHO: SUMMA CAD 5636S		PERÍMETRO: 21.690,85 m
DATA: OUTUBRO/98	MUNICÍPIO: PINHEIRO MACHADO	ESTADO: RIO GRANDE DO SUL
DIRETOR: PABONITO	RESPONSÁVEL TÉCNICO: ENG. JOACIR JOSE MILANEZ CREA-RS 01.010.100/0	CONFIRMAÇÃO: VISTO:

PA CERES- LOTES DEFINITIVOS

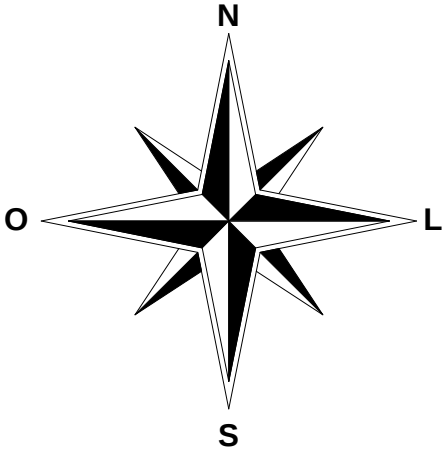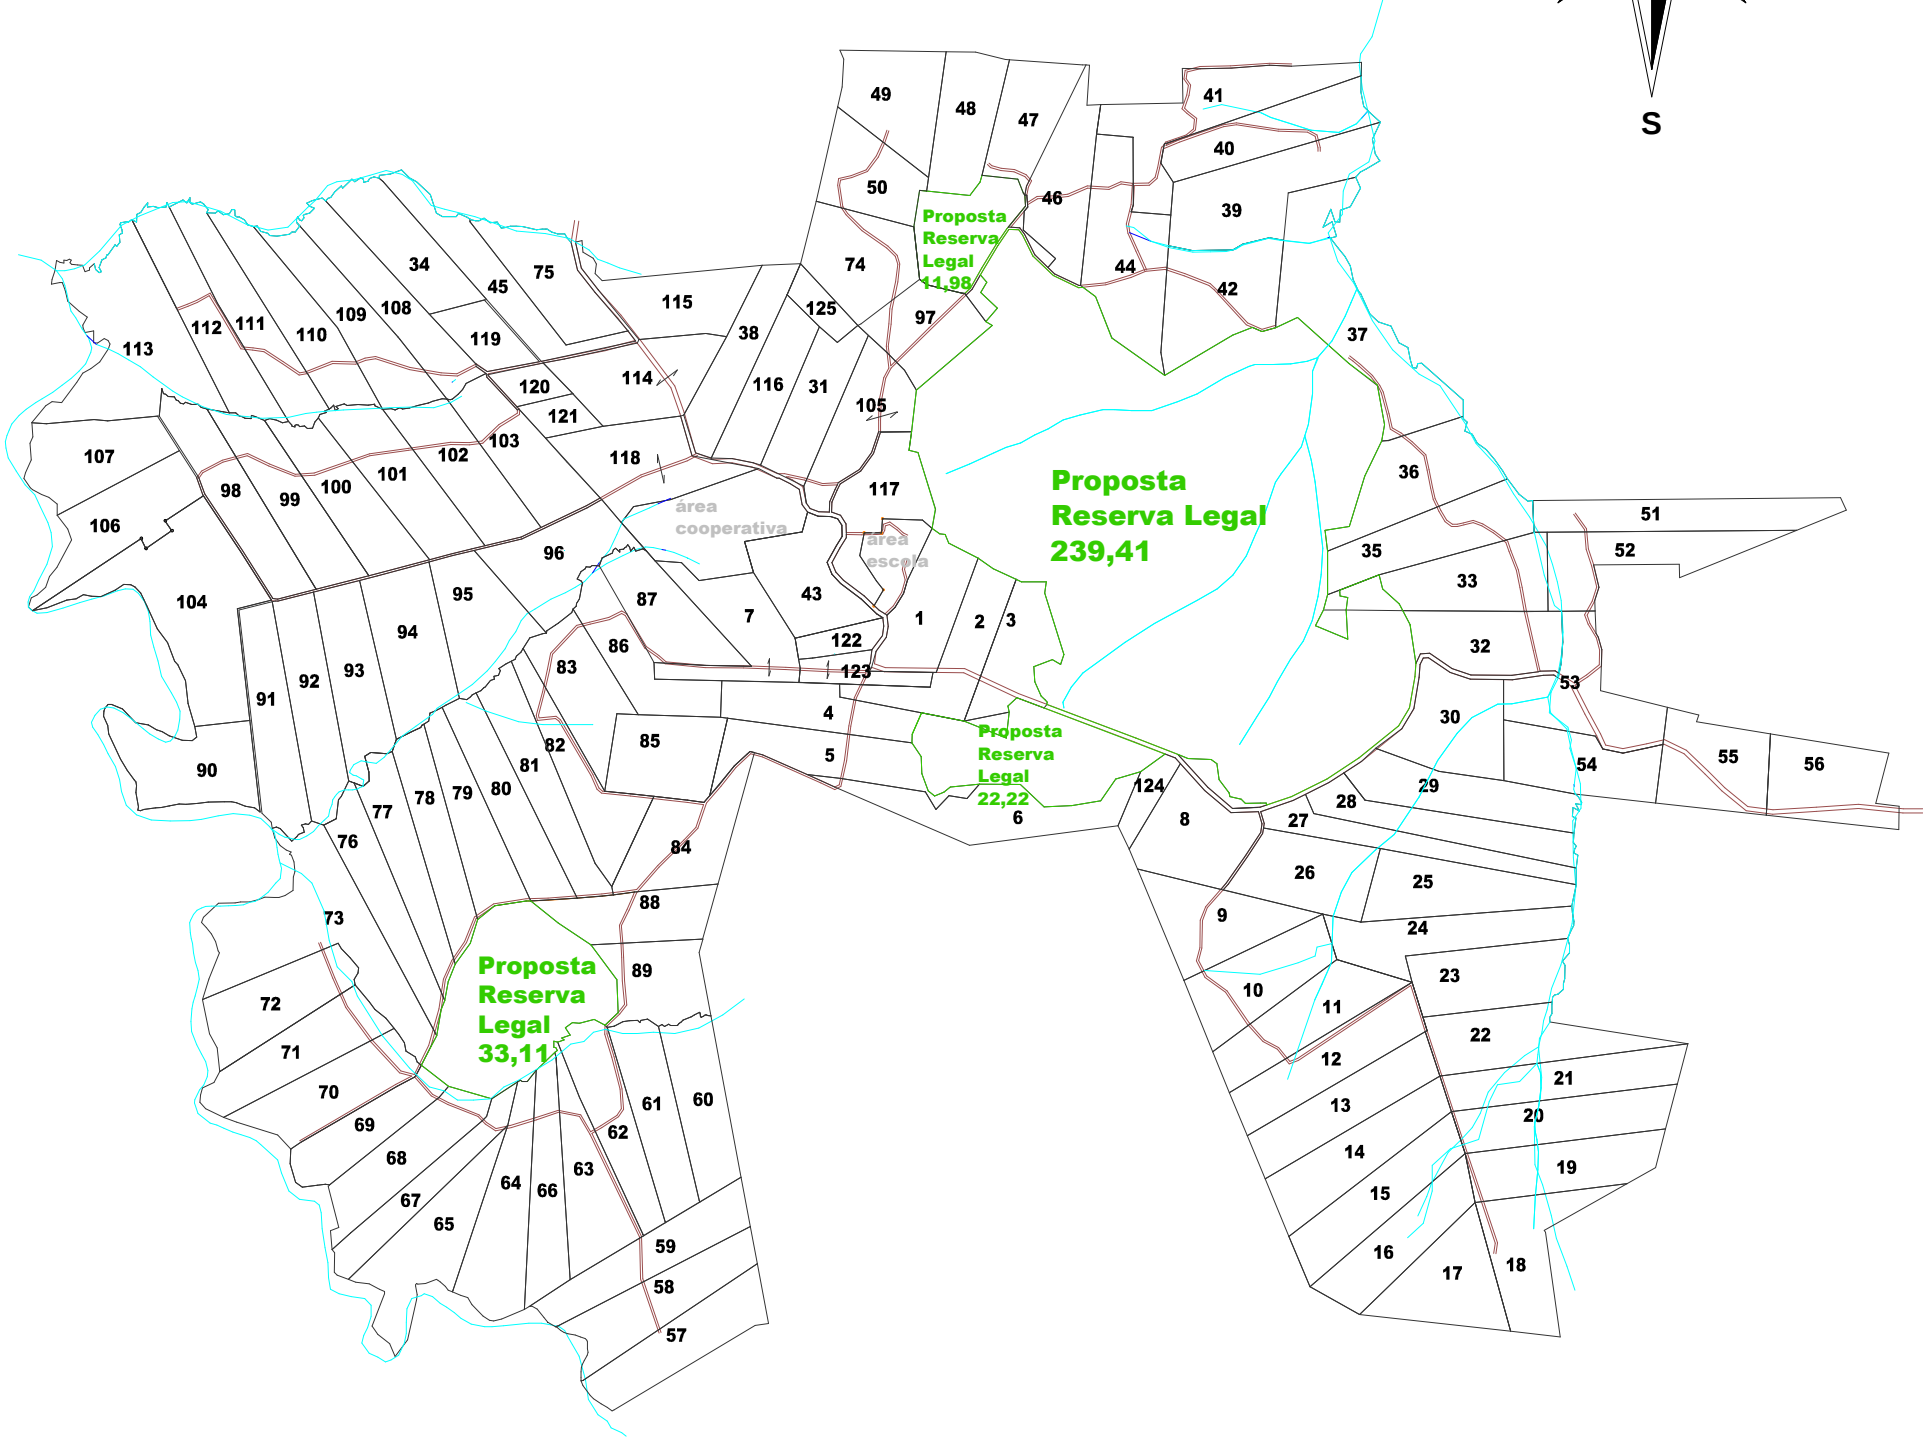

Convenções topográficas - NBR 13133

Construção Alvenaria	Rede Topográfica	Telefone / Contato	Hidrovia / Rieirinho	Talude	Muro / Calçada	Alinhamento rodoviário	Estrada de ferro
Construção de madeira	Verticais Geométricas	Ponto cotado	Poço de visita	Árvore	Curvas de nível	Estrada pavimentada	Cerca de arame
Laje ou cobertura	Rede Oficial	Ponto de sondagem	Poço de visita	Porta	Rio / Ribeirão / Córrego	Canal	Cerca de madeira ou sapão
Ponto / Fio	Estação de Levantamento	Plano / Luminária	Boca de sêco / Boca de lado	Muro	Alagado com vegetação	Guia	Cerca viva
Torre de alta tensão	Verticais Topográficas	Placa de sinalização	Estrada	Muro de arrimo	Laguna / Represa	Eixo	Cerca rústica
Árvore isolada	Ponto de divisa não materializado	Caixa de inspeção	Valma	Alagado	Canal	Guia rebitada	Alinhado ou grade

Título:
Levantamento Planialtimétrico Cadastral

Folha:
01

Objetivo:
Projeto de Parcelamento

Localidade:
Município de Jóia

Proprietários:
INCRA

Imóvel:
PA CERES

Escala:
1 / 20000

Data:
2011

Matrícula:
Estado:
RS

Situação:

Proprietários:



Proprietário do Imóvel

Resp. Técnico:

Responsável Técnico
CREA

Quadro de Áreas:

Aprovações:

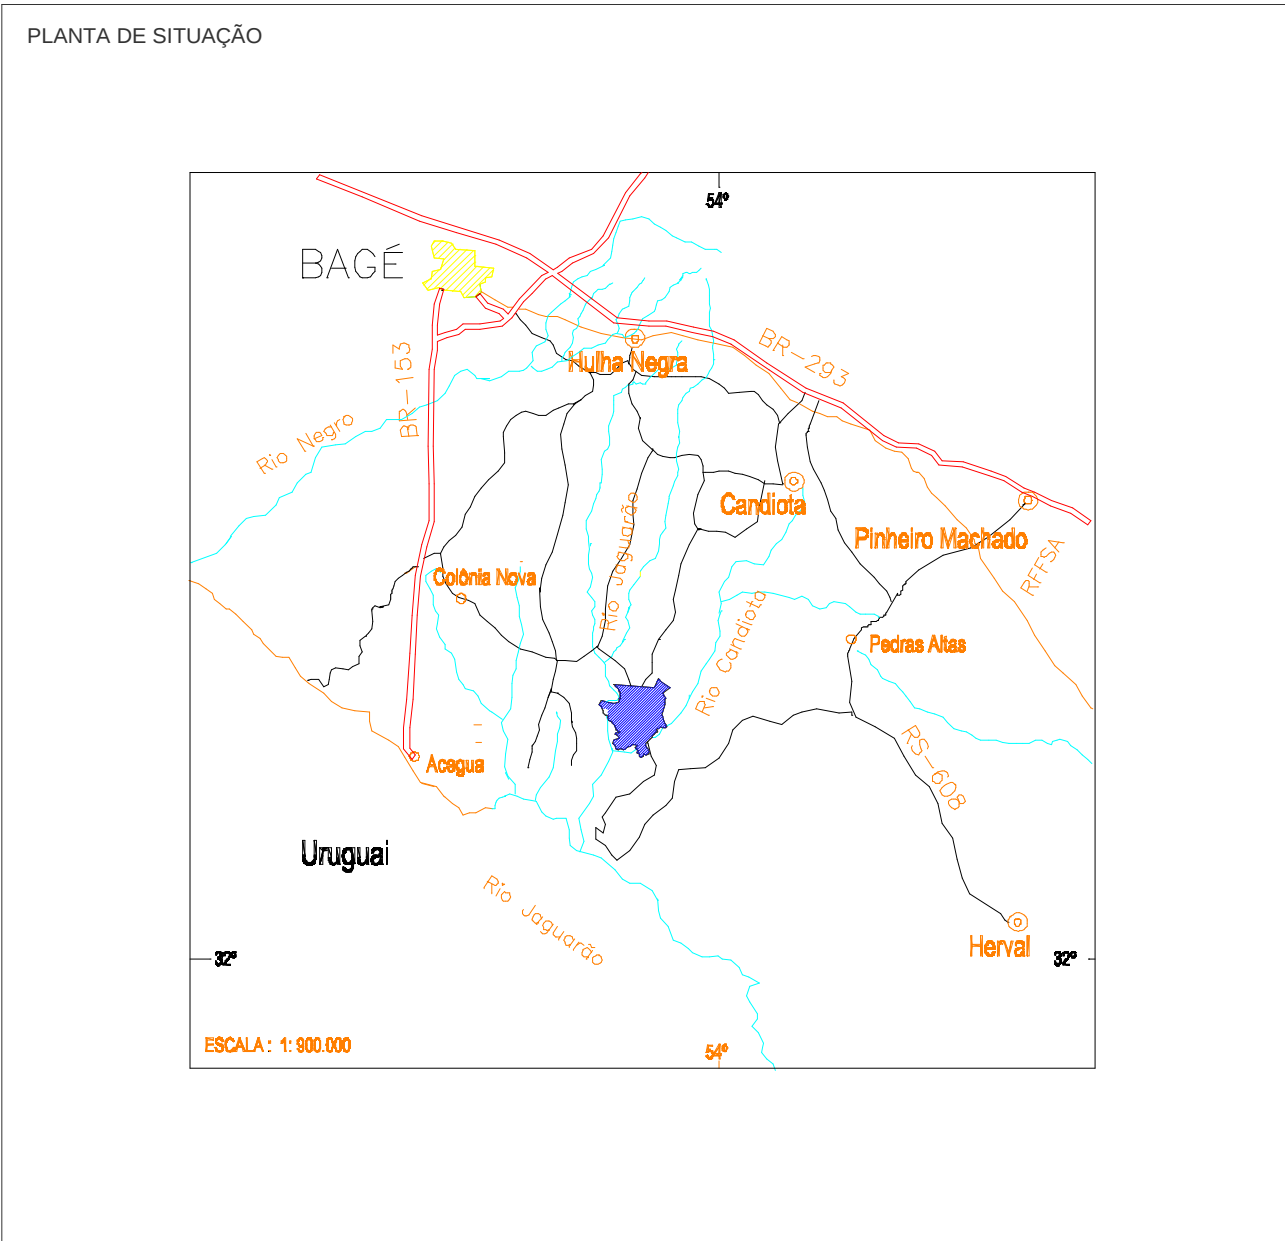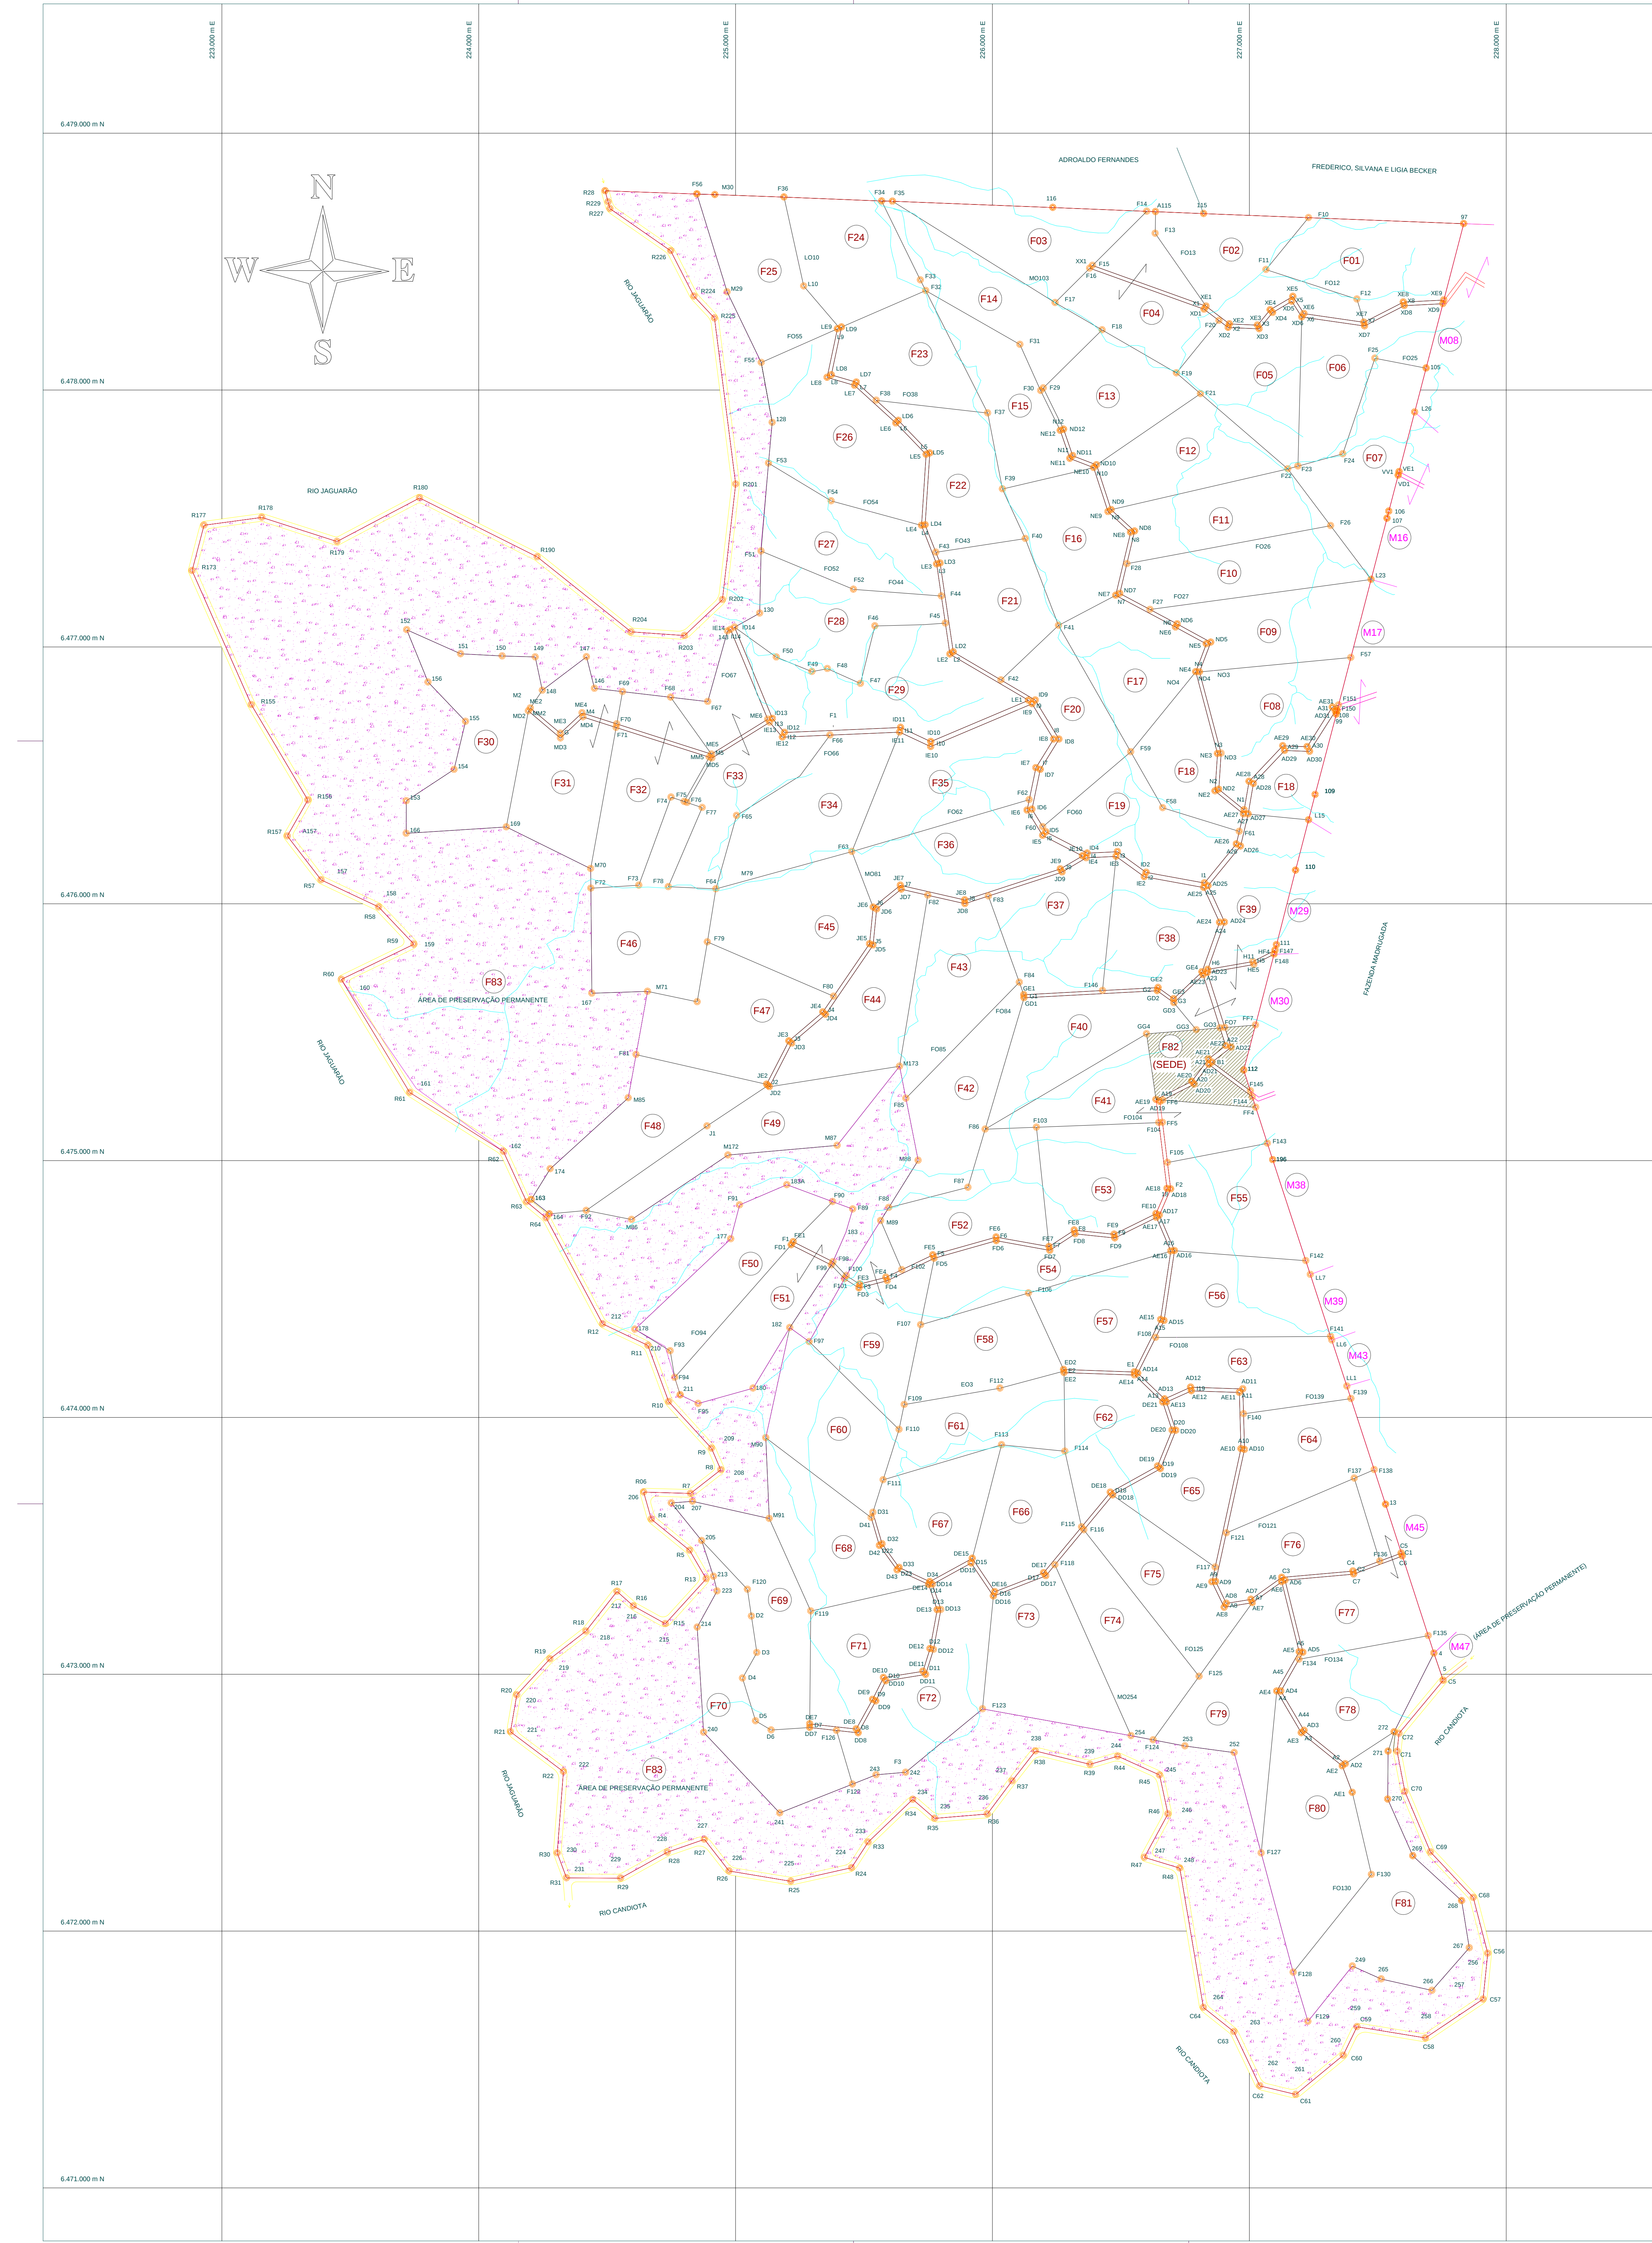

ARTICULAÇÃO DAS FOLHAS

Prancha UNICA

CONVENÇÃO MERIDIANA

DECLINAÇÃO MAGNÉTICA

CONVENÇÕES

▲ MARCO DE APOIO BÁSICO / IMEDIATO

● MARCO DE PARCELA

→ MARCO DE ORIENTAÇÃO

83 NÚMERO DE PARCELA

↔ CONTINUIDADE DE PARCELA

ESTRADA VICINAL

RIO

DIVISA DE PARCELA MEDIDA

ESTRADA MUNICIPAL

ÁREA DE PRESERVAÇÃO (COMUNITÁRIA)

PONTO LEVANTADO

ÁREA COMUNITÁRIA

Nº. LOTE	OCCUPANTE	ÁREA (m²)
F01		19.8690
F02		19.6372
F03		18.2971
F04		18.4300
F05		18.9946
F06		18.5542
F07		19.2884
F08		18.4963
F09		18.6883
F10		18.4299
F11		17.9308
F12		17.9809
F13		17.3838
F14		18.9367
F15		17.0031
F16		18.0885
F17		18.0553
F18		19.2229
F19		18.1555
F20		16.7143
F21		17.5684
F22		17.2209
F23		16.9719
F24		18.4121
F25		19.2988
F26		27.8195
F27		20.4118
F28		19.7767
F29		25.5432
F30		23.6294
F31		22.3901
F32		20.1121
F33		22.6609
F34		21.6674
F35		22.6861
F36		19.7520
F37		18.9726
F38		17.0622
F39		21.8041
F40		19.2699
F41		19.1666
F42		18.9405
F43		20.6314
F44		20.5404
F45		23.7901
F46		23.5446
F47		23.4681
F48		22.2367
F49		21.1563
F50		17.9667
F51		17.9655
F52		19.2569
F53		19.1943
F54		16.8490
F55		18.6827
F56		18.5475
F57		19.8669
F58		16.9386
F59		19.3270
F60		20.0535
F61		18.6514
F62		16.6296
F63		16.1672
F64		19.0206
F65		18.4282
F66		16.7137
F67		16.7036
F68		19.3663
F69		21.2360
F70		23.5750
F71		18.6260
F72		22.8703
F73		22.3626
F74		19.7199
F75		19.5961
F76		17.3383
F77		17.4944
F78		17.8757
F79		21.9832
F80		26.5204
F81		26.9833
ÁREA LÍQUIDA		1595.0739
F82	SEDE (Área Comunitária)	10.0387
F83	ÁREA PRESERVAÇÃO PERMANENTE	506.0363
F84	ÁREA ESTRADAS	32.4565
TOTAL		2143.6084

CONVÊNIO - INCRA/SR - 11/ N° 54220.002.411/97-80 - PREFEITURA MUNICIPAL DE CANDIOTA

PROJETO: DIVISÃO RACIONAL DE TERRAS PARA ASSENTAMENTO

Jaekel & Oliveira Ltda

GABINETE DO MINISTRO EXTRAORDINÁRIO DE POLÍTICA FUNDIÁRIA

INSTITUTO NACIONAL DE COLONIZAÇÃO E REFORMA AGRÁRIA - INCRA

DIRETORIA DE CADASTRO RURAL - DC

DEPARTAMENTO DE CARTOGRAFIA E RECURSOS NATURAIS - DCN

IMÓVEL:

FAZENDA FUNDO

LOTEAMENTO

ÁREA TOTAL:

2.143,6084 ha

PERÍMETRO TOTAL:

27.337,40 m

REG. CÓDIGO:

DATA: AGO / 98

DESENHO: PLOTTER

ESTADO: RS


MUNICÍPIO: CANDIOTA

RESP. TÉCNICO: Eng. Agr. Fioravante Jaekel dos Santos

ESCALA: 1 : 10.000


CONFERENTE:

VISTO:

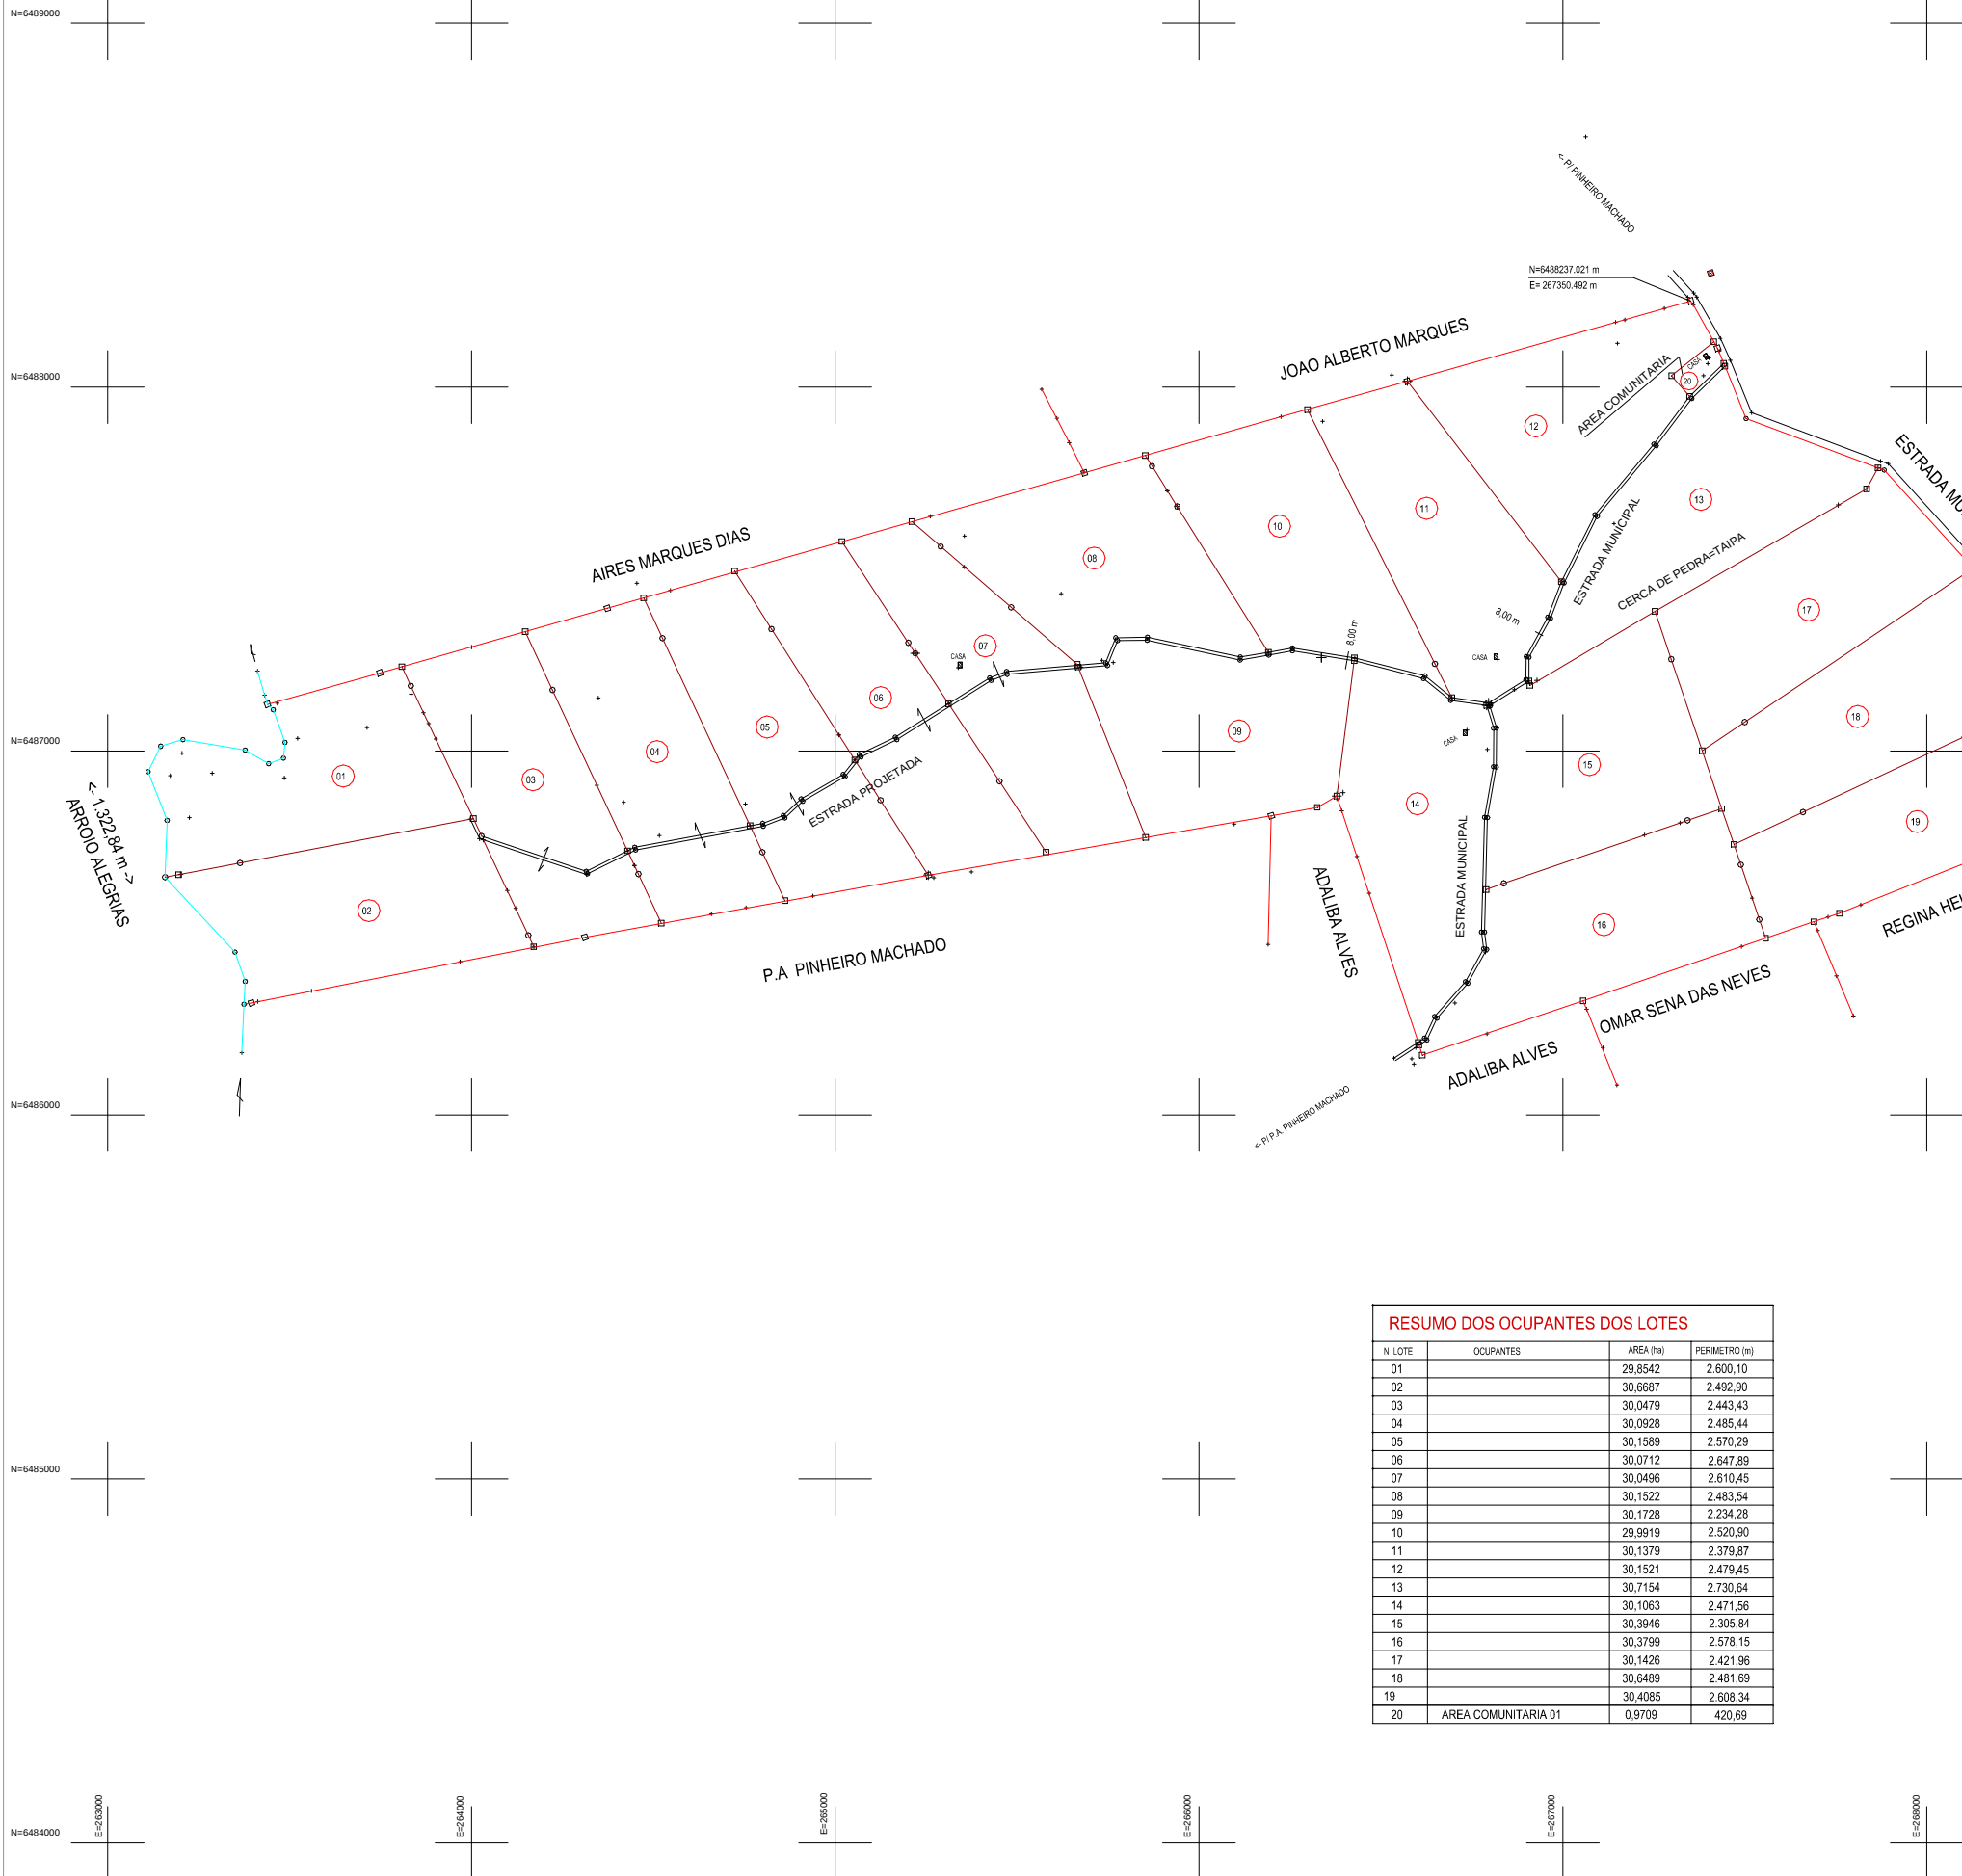

RESUMO DOS OCUPANTES DOS LOTES			
N LOTE	OCUPANTES	AREA (ha)	PERIMETRO (m)
01		29,8542	2.600,10
02		30,6687	2.492,90
03		30,0479	2.443,43
04		30,0928	2.485,44
05		30,1589	2.570,29
06		30,0712	2.647,89
07		30,0496	2.610,45
08		30,1522	2.483,54
09		30,1728	2.234,28
10		29,9919	2.520,90
11		30,1379	2.379,87
12		30,1521	2.479,45
13		30,7154	2.730,64
14		30,1063	2.471,56
15		30,3946	2.305,84
16		30,3799	2.578,15
17		30,1426	2.421,96
18		30,6489	2.481,69
19		30,4085	2.608,34
20	AREA COMUNITARIA 01	0,9709	420,69

RESUMO DO PERIMETRO			
VERTICES		AZIMUTE (° - ' - ")	DISTANCIA (m)
A	B		
M.02	M.21	150 15 55	129,03
M.21	M.01	150 33 50	20,48
M.01	M.20	157 36 45	44,91
M.20	M.19	156 04 29	8,32
M.19	35	158 01 31	155,27
35	M.34	159 32 04	386,97
M.34	29	159 09 19	16,09
29	M.30	137 49 49	364,39
M.30	28	153 12 16	360,89
28	M.32	179 17 14	74,53
M.32	M.38	132 49 30	370,44
M.38	M.17	248 13 17	854,61
M.17	M.16	251 45 39	74,38
M.16	M.26	251 03 58	140,01
M.26	M.15	251 04 14	530,55
M.15	M.14	251 22 46	466,12
M.14	M.12	341 51 00	28,86
M.12	M.13	341 47 21	8,01
M.13	M.11	341 43 34	712,22
M.11	M.10	240 14 37	61,91
M.10	M.09A	259 37 19	128,58
M.09A	M.52	260 12 40	350,09
M.52	M.40	261 39 37	277,16
M.40	M.09	268 50 11	329,47
M.09	M.45	259 57 16	400,35
M.45	M.62	259 45 10	345,50
M.62	M.07A	259 27 00	213,30
M.07A	M.54	259 30 19	143,04
M.54	M.08	258 44 27	790,39
M.08	20	259 27 40	20,51
20	19	2 42 16	63,22
19	18	249 44 10	94,89
18	050	317 00 37	291,89
050	16	01 57 45	156,29
16	15	338 42 29	143,89
15	14	26 46 19	78,00
14	12	73 37 32	63,97
12	12	99 35 44	173,04
12	11	139 24 56	74,62
11	10	69 25 05	43,05
10	09	05 44 23	43,47
09	08	340 19 44	95,51
08	M.07	311 42 59	21,70
M.07	M.06	74 22 34	321,14
M.06	M.55	74 08 41	62,31
M.55	M.63	74 11 19	352,81
M.63	M.05	74 03 14	234,31
M.05	M.60	74 02 26	103,90
M.60	M.43	73 34 11	280,44
M.43	M.41	74 35 33	305,63
M.41	M.53	74 09 09	189,51
M.53	M.04	74 13 36	492,83
M.04	M.39	74 04 45	174,14
M.39	M.47	74 13 01	463,23
M.47	M.03	74 06 50	281,04
M.03	M.02	74 10 27	808,67

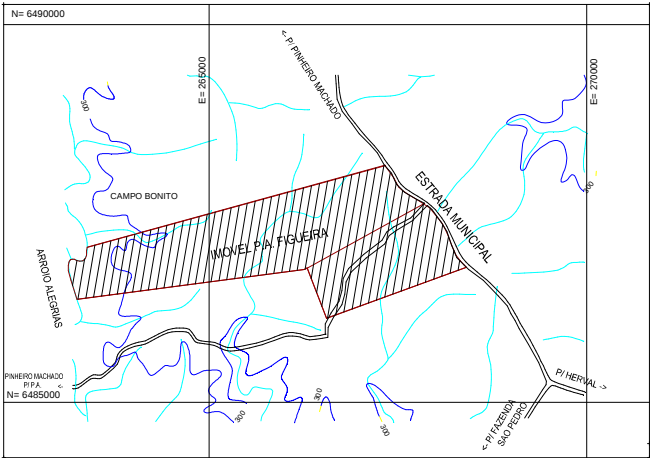

PLANTA DE LOCALIZACAO		ESCALA 1: 50.000	
		RESUMO GERAL	
DISCRIMINACAO		AREA (m²)	
AREA ESCRITURADA		567,4471	
AREA LEVANTADA		578,0410	
AREA A MAIOR		10,5939	



ARTICULACAO DAS FOLHAS	CONVERGENCIA MERIDIANA RELATIVO AO CENTRO DA FOLHA	DECLINACAO MAGNETICA EM 30 DE JULHO DE 1998
UNICA		
	MERIDIANO CENTRAL DO FUSO 51	

CONVENCOES			
	MARCO DE CONCRETO IMPLANTADO		BANHADO
	MARCO DE CONCRETO EXISTENTE		AÇUDE
	MARCO DE ORIENTACAO		POSTO DE SAUDE
	PONTO GEODESICO		POÇO ARTESIANO
	PONTOS LEVANTADOS		POÇO SEMI-SURGENTE
	CASA DE PARCELEIRO		ESCOLA
	AREA COMUNITARIA		ARMAZÉM COMUNITARIO
	RESERVA		ADMINISTRAÇÃO ASSIST. TÉCNICA
	CONTINUIDADE DE PARCELA		CENTRO COMUNITARIO
	N-DE PARCELAS		POSTO TELEFÔNICO
	CAMINHO EXISTENTE		PONTE/ BUEIRO A CONSTRUIR
	ESTRADA MUNICIPAL / VICINAL		RIO
	ESTRADA PROJETADA		CORREGO/SANGA
	CERCA DE PEDRA = TAIPA		MANGUE
	CERCA DE ARAME		

TECNICOS EXECUTORES		
RESPONSAVEL TECNICO:	ENG JOACIR JOSE MILANEZ	
DESENHO:	ENG CLAUDIO NETTO	
	ENG JOSE ARILTON DEMETRIO	
COORDENADOR DE CAMPO:	LEOMIR MARIO MILANEZ	
OPERADORES :	ENG MARCELO LEONARDO NETO	
	JOSE FABIO CECHEINEL	
DIGITADORA:	ELIANA PIERINI	

ESET		INFORMACOES TECNICAS	
ENGENHARIA E TOPOGRAFIA LTDA.		01 - AREA TOTAL DO IMOVEL :	578,0410 ha
		02 - DEDUCOES (ESTRADAS) :	4,1664 ha
		03 - RESERVA LEGAL :	115,9635 ha
		04 - PRESERVACAO PERMANENTE : (ARRIO ALEGRIAS)	3,9855 ha
		05 - AREA COMUNITARIA :	0,9709 ha
		06 - AREA LIQUIDA OCUPAVEL :	573,8746 ha

		GABINETE DO MINISTRO EXTRAORDINARIO DE POLITICA FUNDIARIA INSTITUTO NACIONAL DE COLONIZACAO E REFORMA AGRARIA - INCRA SUPERINTENDENCIA REGIONAL DO RIO GRANDE DO SUL - SRJ(11)	
IMÓVEL:		P. A. FIGUEIRA (PLANTA GERAL)	ÁREA: 578,0410 ha
DESENHO: SUMMA CAD 5636S			PERÍMETRO: 13.177,17 m
DATA: OUTUBRO/98		MUNICÍPIO: PINHEIRO MACHADO	ESTADO: RIO GRANDE DO SUL
DIRETORIO: PAFIQUE		RESPONSÁVEL TÉCNICO: ENG JOACIR JOSE MILANEZ CREA - RS 67.457 (9/97)	ESCALA: 1 : 10.000
		CONFIRME:	TIPO:

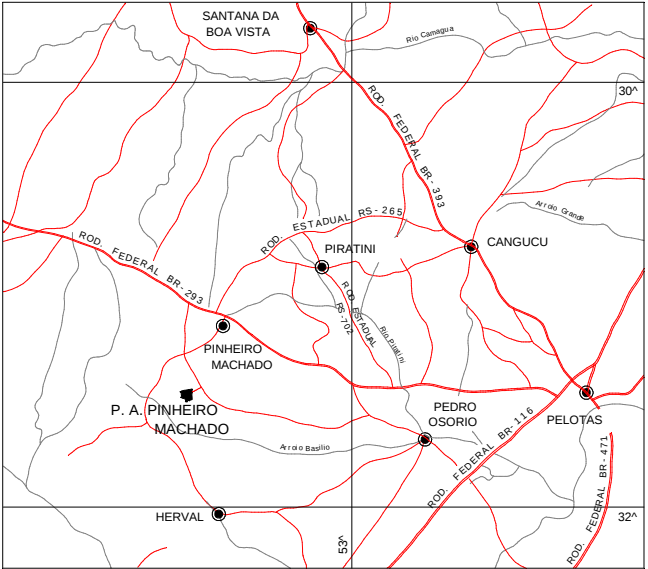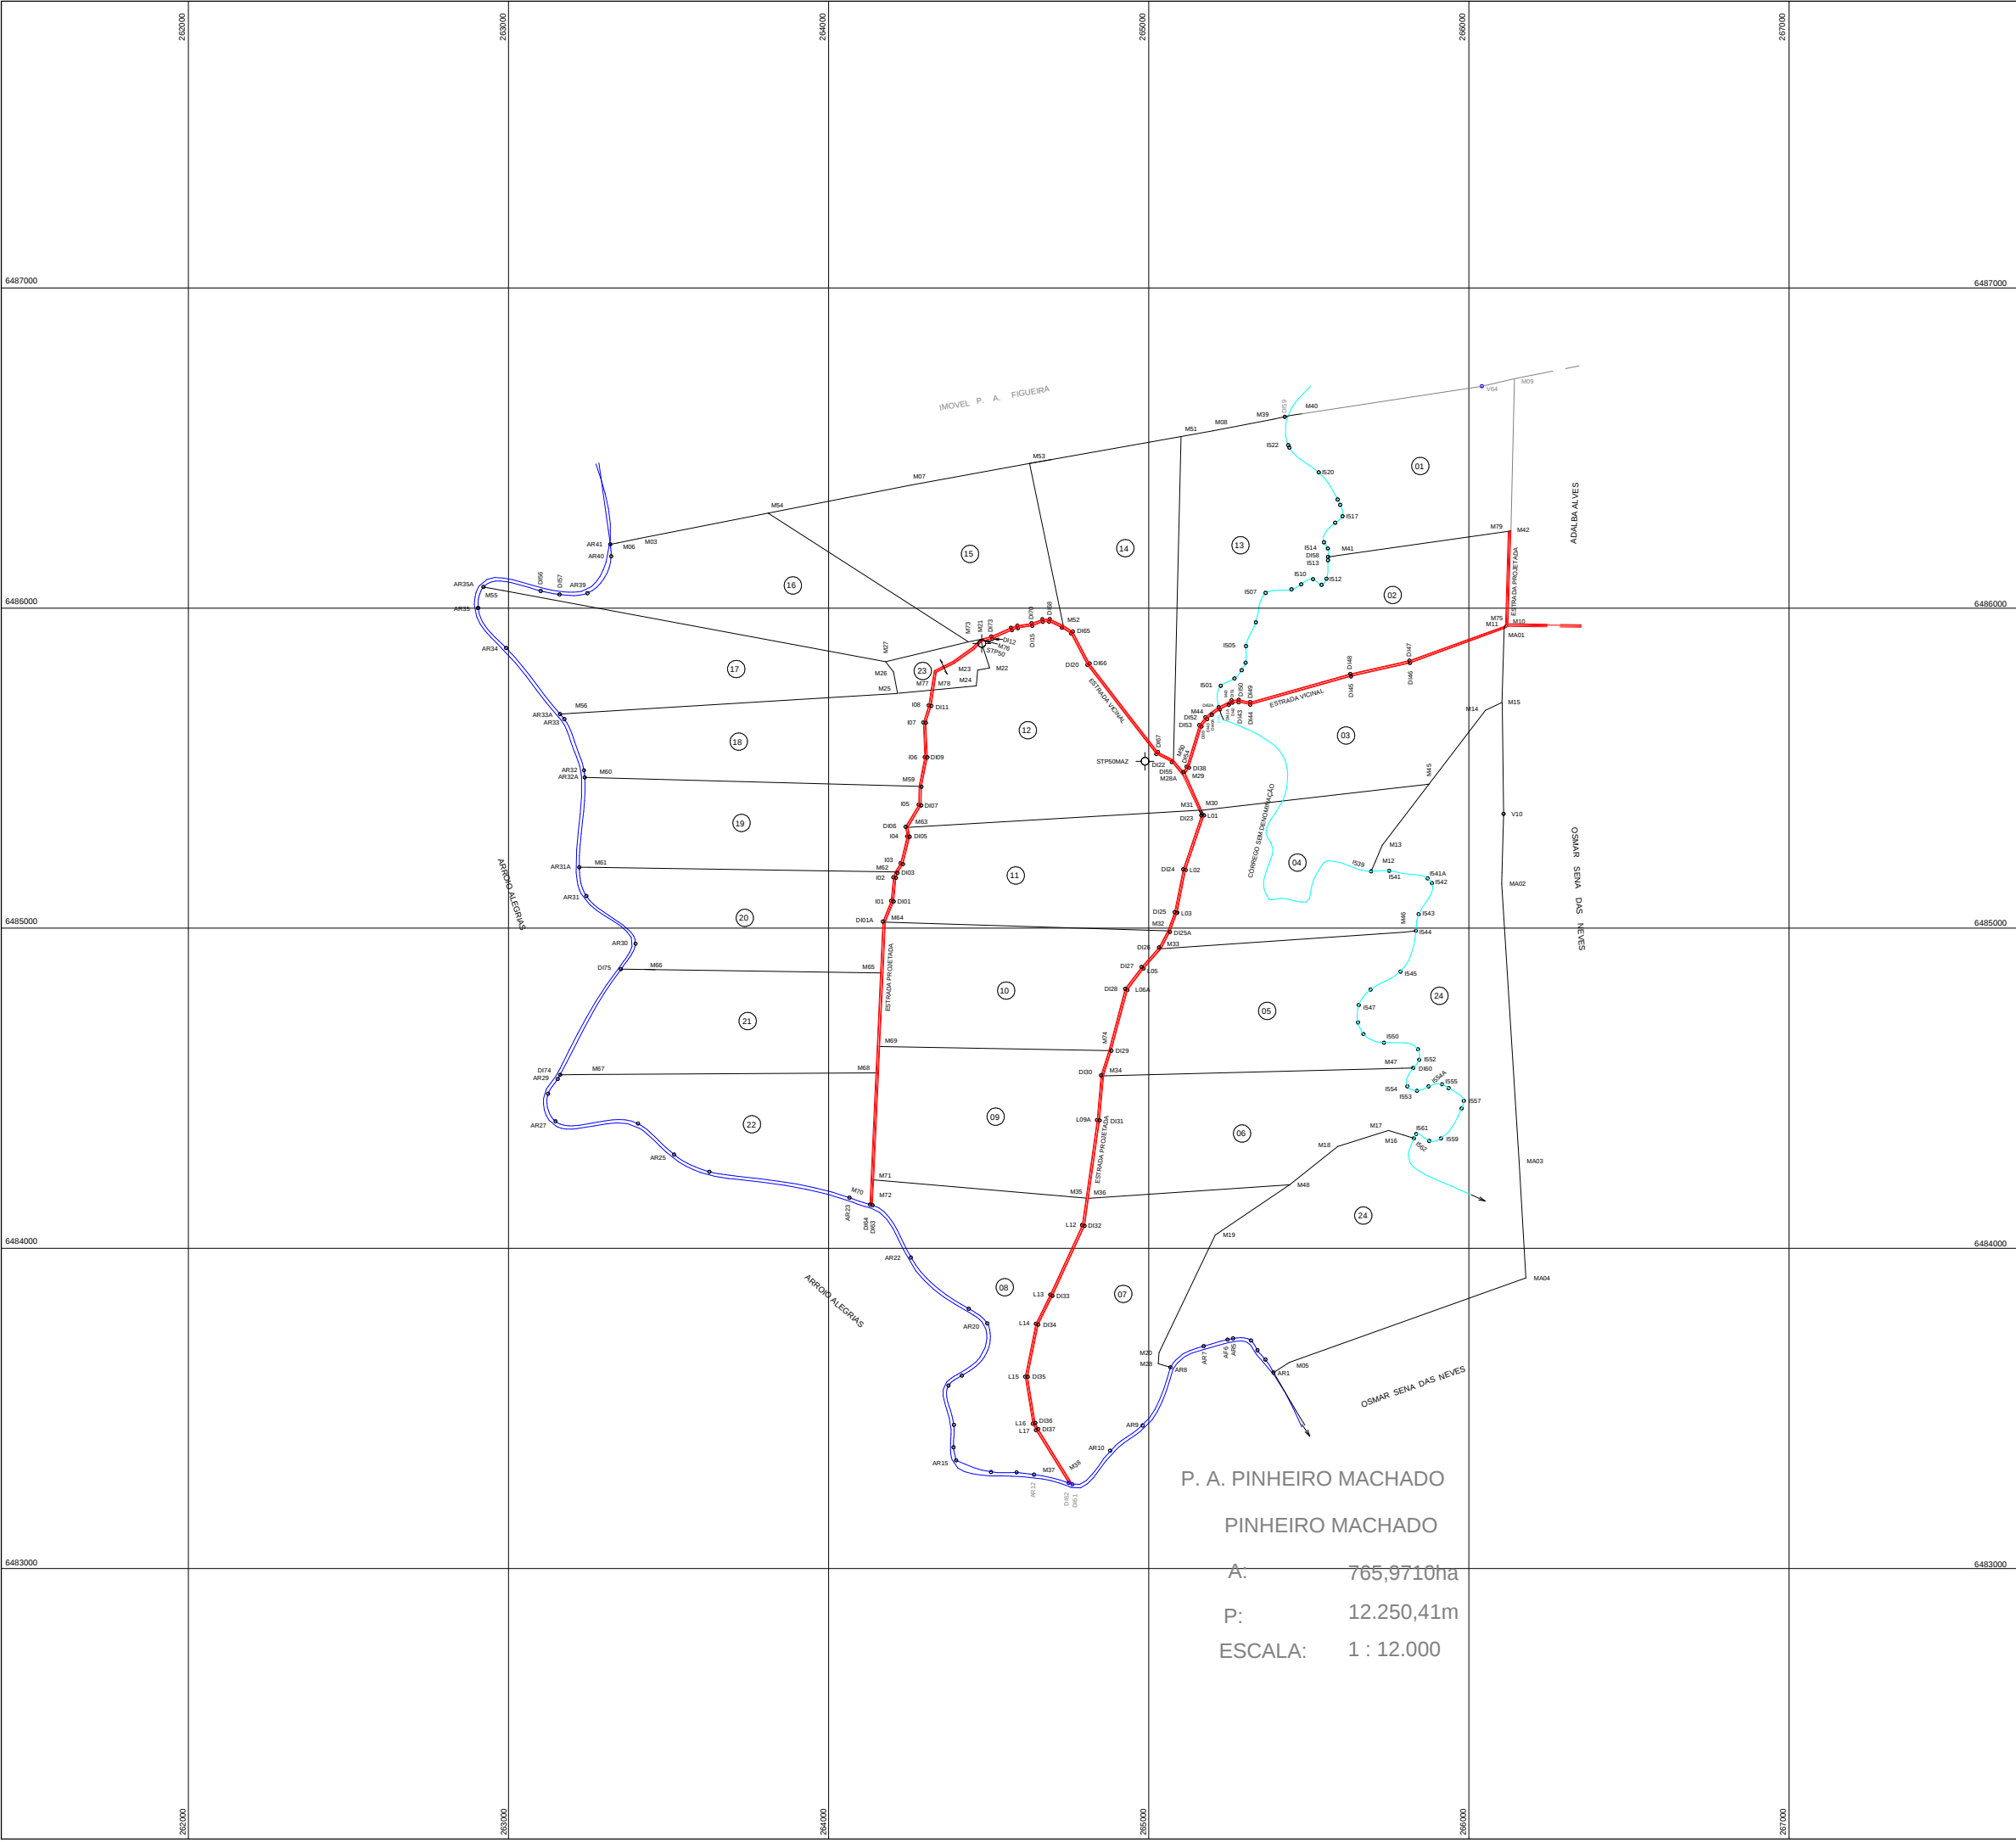

ESCALA: 1:1.000.000

ARTICULAÇÃO DAS FOLHAS

CONVERGÊNCIA MERIDIANA RELATIVA AO CENTRO DA FOLHA

DECLINAÇÃO MAGNÉTICA EM OUTUBRO DE 1998

ÚNICA

NG NQ 1°18'21"

NM NG -12°17'49"

MERIDIANO CENTRAL DO FUSO: 51°

CONVENÇÕES

MARCO DE APOIO BÁSICO/APOIO IMEDIATO

MARCO DE PARCELA

MARCO DE ORIENTAÇÃO

PONTO LEVANTADO

DIVISA DE PARCELA MEDIDA

NÚMERO DA PARCELA

CONTINUIDADE DE PARCELA

CAMINHO EXISTENTE

ESTRADA EXISTENTE

CORREGO

RIO

BOEIRO

PONTE

ESCOLA

ÁREA COMUNITÁRIA

NºLOTE	OCUPANTES	AREA (ha)
01		28,4078
02		27,7812
03		32,0382
04		30,4376
05		33,3803
06		33,6237
07		34,0350
08		30,3763
09		30,2243
10		29,8998
11		29,9595
12		35,5634
13		31,5147
14		30,9132
15		28,7083
16		30,5362
17		28,8475
18		27,1889
19		28,0350
20		27,5227
21		28,9097
22		27,4716
23	AREA COMUNITARIA	3,4888
24	RESERVA	92,0241

SETEP

TOPOGRAFIA E CONSTRUÇÕES

INCRA

GABINETE DO MINISTRO EXTRAORDINÁRIO DE POLÍTICA FUNDIÁRIA
INSTITUTO NACIONAL DE COLONIZAÇÃO E REFORMA AGRÁRIA - INCRA
SUPERINTENDÊNCIA REGIONAL DO RIO GRANDE DO SUL - SR/11

IMÓVEL:

P. A. PINHEIRO MACHADO

REG. CÓDIGO:

DATA: AGOSTO/98

DESENHO: CLÓVIS

ESTADO: RIO GRANDE DO SUL



RESP. TÉCNICO: JOSÉ CARLOS DE SOUZA

MUNICÍPIO: PINHEIRO MACHADO

CONFERE:

ESCALA: 1:10.000

VISTO:

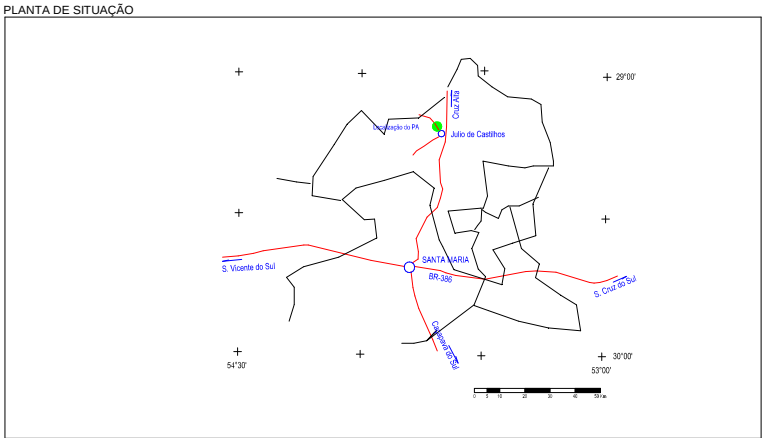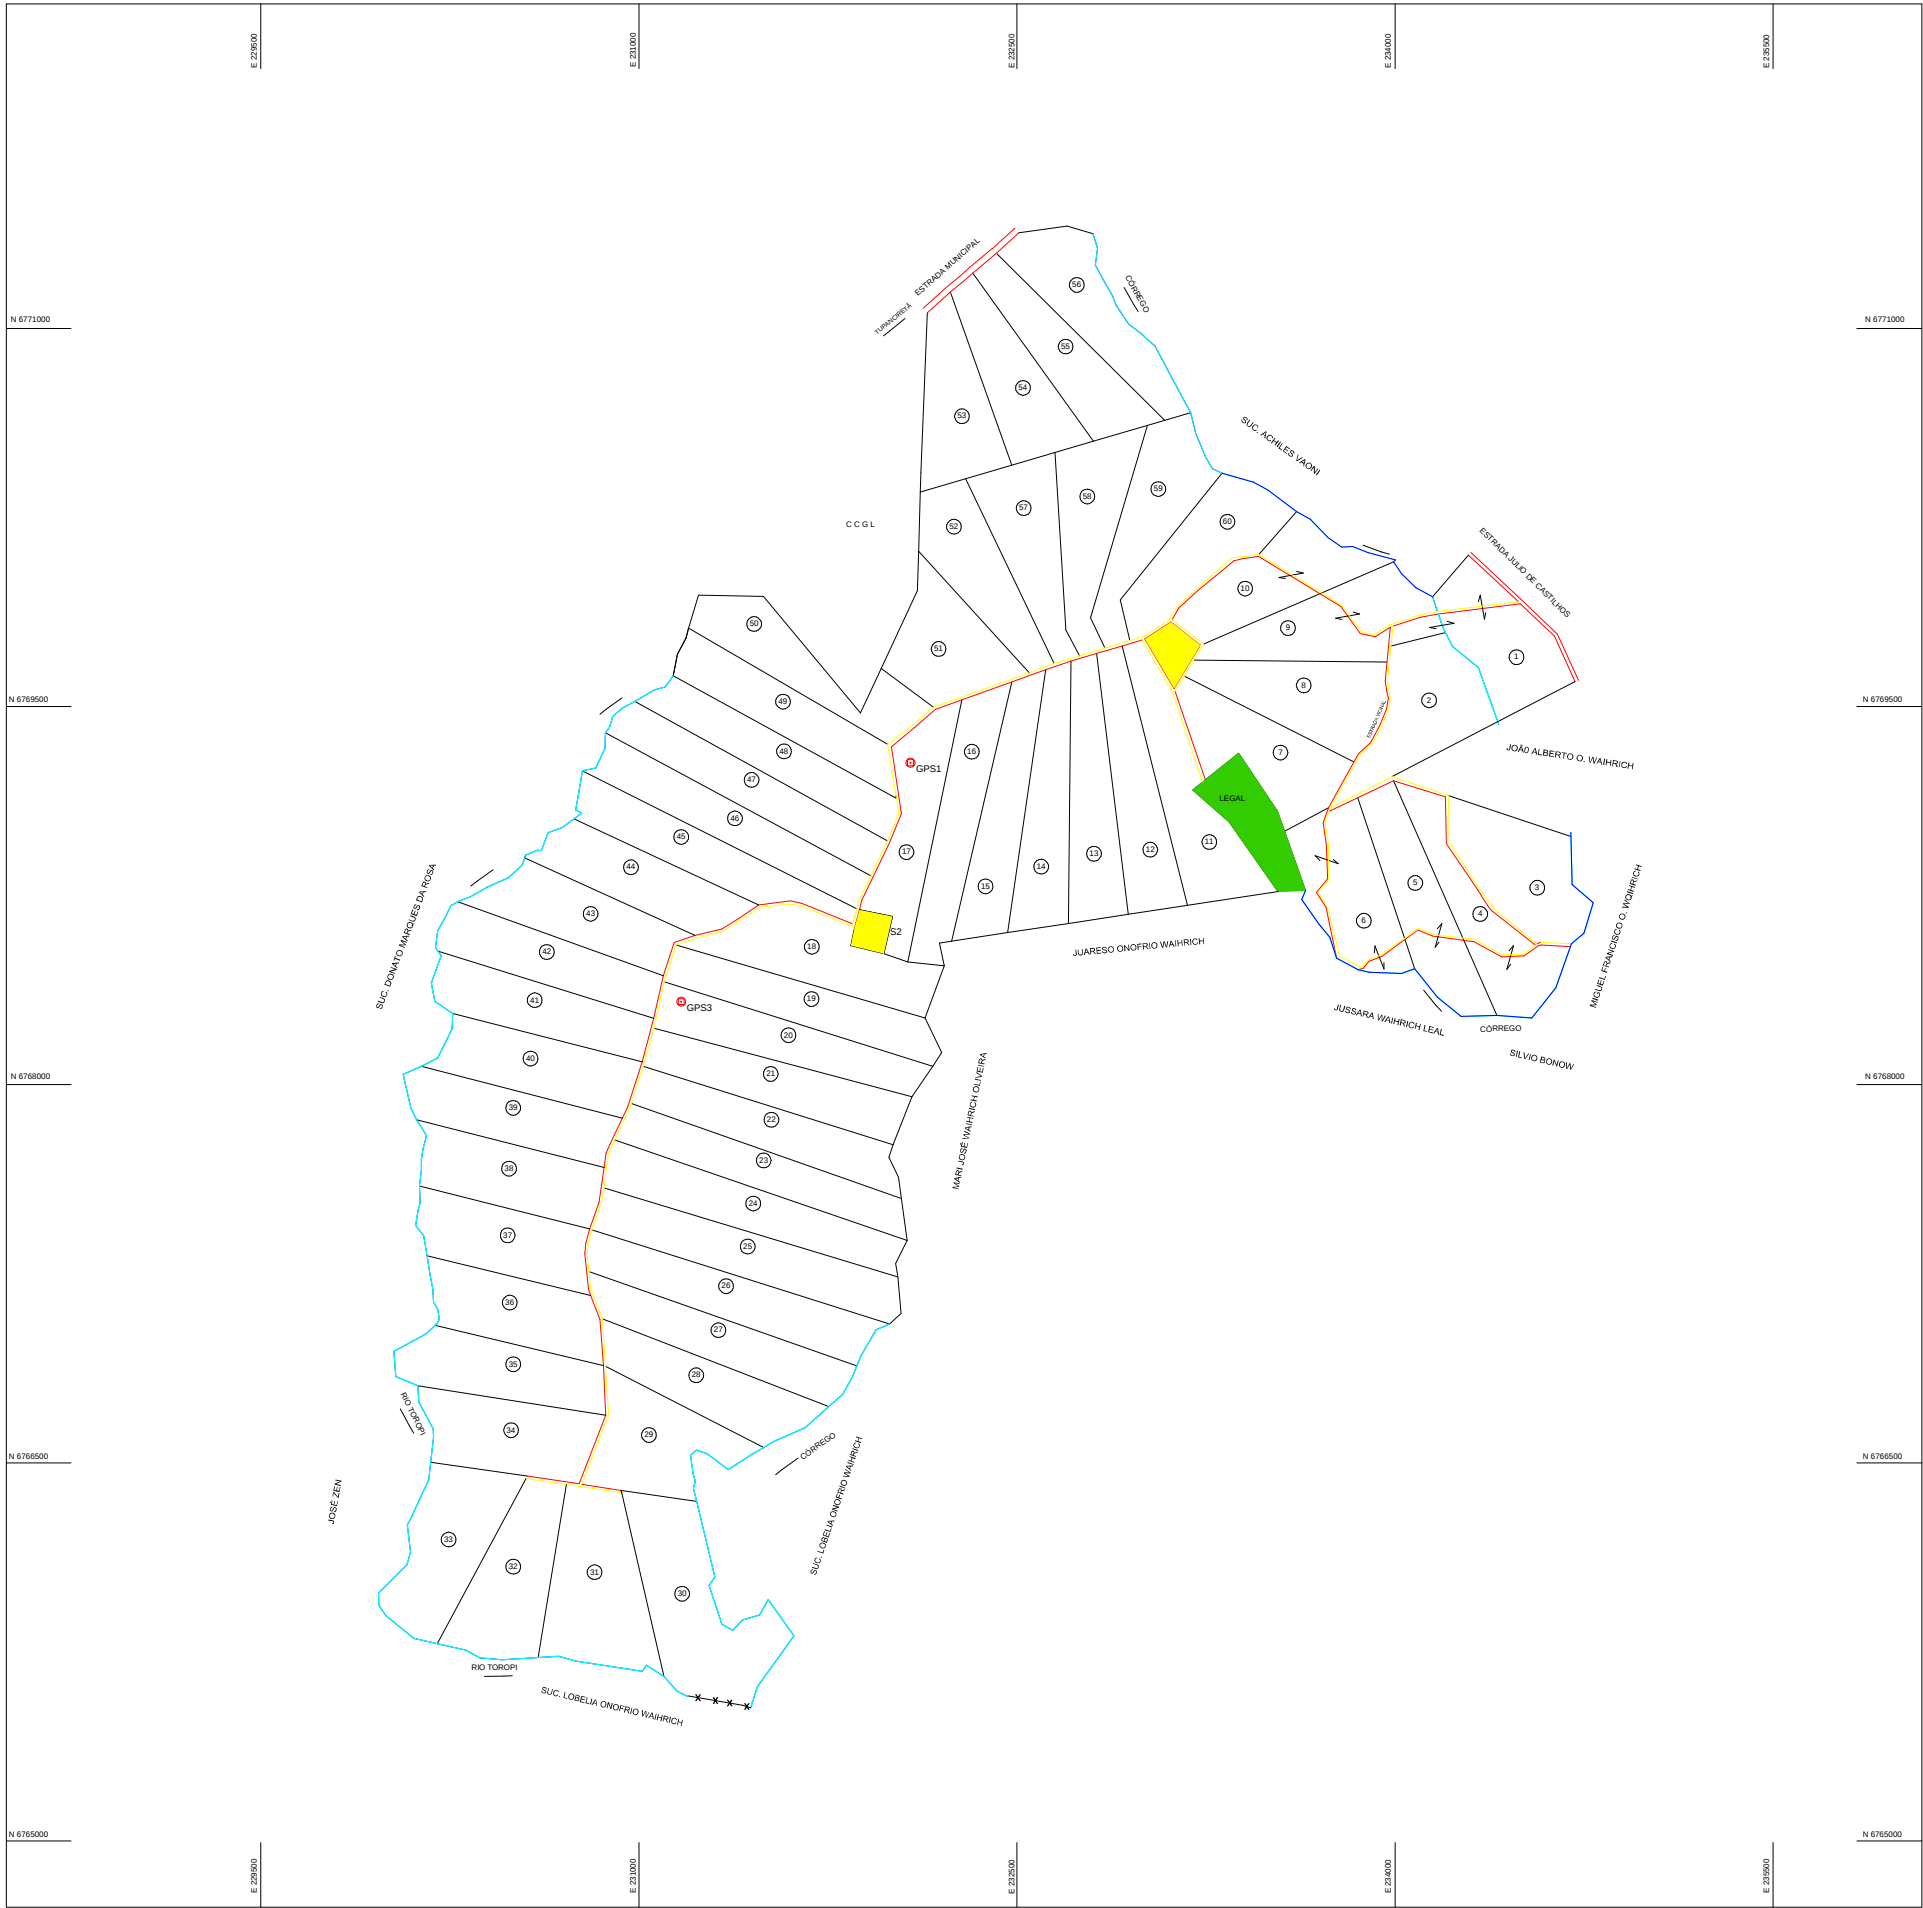

ARTICULAÇÃO DAS FOLHAS

FOLHA ÚNICA

CONVERGÊNCIA MERIDIANA

NQ

NG

1°19'

MC 51WGr

DECLINAÇÃO MAGNÉTICA EM NOV/2000

NM

NG

12°27'

CRESCE 2,4' ANUALMENTE

CONVENÇÕES

●

 PONTO GEODÉSICO

●

 MARCO DE PERÍMETRO/PARCELA

—

 ESTRADA EXISTENTE

- - -

 ESTRADA PROJETADA

- . - .

 CAMINHO EXISTENTE

—

 CORREGO

—

 RIO

■

 CASA DE PARCELEIRO

▲

 MARCO DE POLIGONAL BÁSICA

●

 PONTO ESTAÇÃO

—x—

 CERCA DE ARAME

LEGENDA

NºLOTE	OCUPANTE	ÁREA ha	NºLOTE	OCUPANTE	ÁREA ha
01		19,7096	41		17,5373
02		19,4198	42		17,2842
03		19,8221	43		17,3407
04		17,6226	44		17,3873
05		18,4132	45		17,6279
06		19,4241	46		18,6747
07		18,3439	47		18,9052
08		19,3665	48		17,6667
09		19,2531	49		17,5645
10		18,0850	50		17,7901
11		20,9309	51		17,0451
12		17,9975	52		17,1268
13		17,7837	53		16,8861
14		17,5108	54		17,0701
15		17,6853	55		17,1765
16		17,9257	56		19,3322
17		17,2378	57		17,4028
18		20,9012	58		17,6155
19		17,9450	59		18,6198
20		17,7958	60		18,3439
21		18,8896	AC-1		2,0147
22		18,6955	AC-2		2,8813
23		18,1869	RESERVA		9,5094
24		21,0253			
25		22,4701			
26		20,9576			
27		18,4835			
28		17,7087			
29		18,8965			
30		28,4642			
31		24,6902			
32		20,3375			
33		21,5563			
34		19,0640			
35		17,7804			
36		17,6515			
37		17,5750			
38		18,1155			
39		17,2849			
40		18,2376			

EXECUTORA:
APOIO SERVIÇOS TÉCNICOS LTDA
RESP. TÉCNICO: FERNANDO ANTONIO DA MOTTA VIANNA
ENGENHEIRO CARTOGRAFO - CREA-RJ-83-1-055031-D

COORDENADAS PLANAS NO SISTEMA UTM
DATUM HORIZONTAL: SAD-69



MINISTÉRIO DO DESENVOLVIMENTO AGRÁRIO - MDA
INSTITUTO NACIONAL DE COLONIZAÇÃO E REFORMA AGRÁRIA
SUPERINTENDÊNCIA REGIONAL DO RIO GRANDE DO SUL - SR(11)

PROJETO DE ASENTAMENTO:
SANTA JÚLIA - PLANTA GERAL DE PARCELAMENTO

ÁREA
1.149,7682ha

REG. COD. MUNICÍPIO JULIO DE CASTILHOS ESTADO RS CONFERE PERÍMETRO 22.109,11m

DATA 15/12/00 DES. ESV RESP. TÉCNICO VISTO ESC. 1/15.000

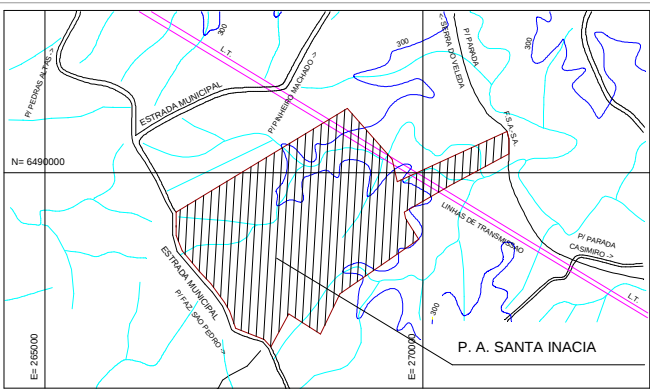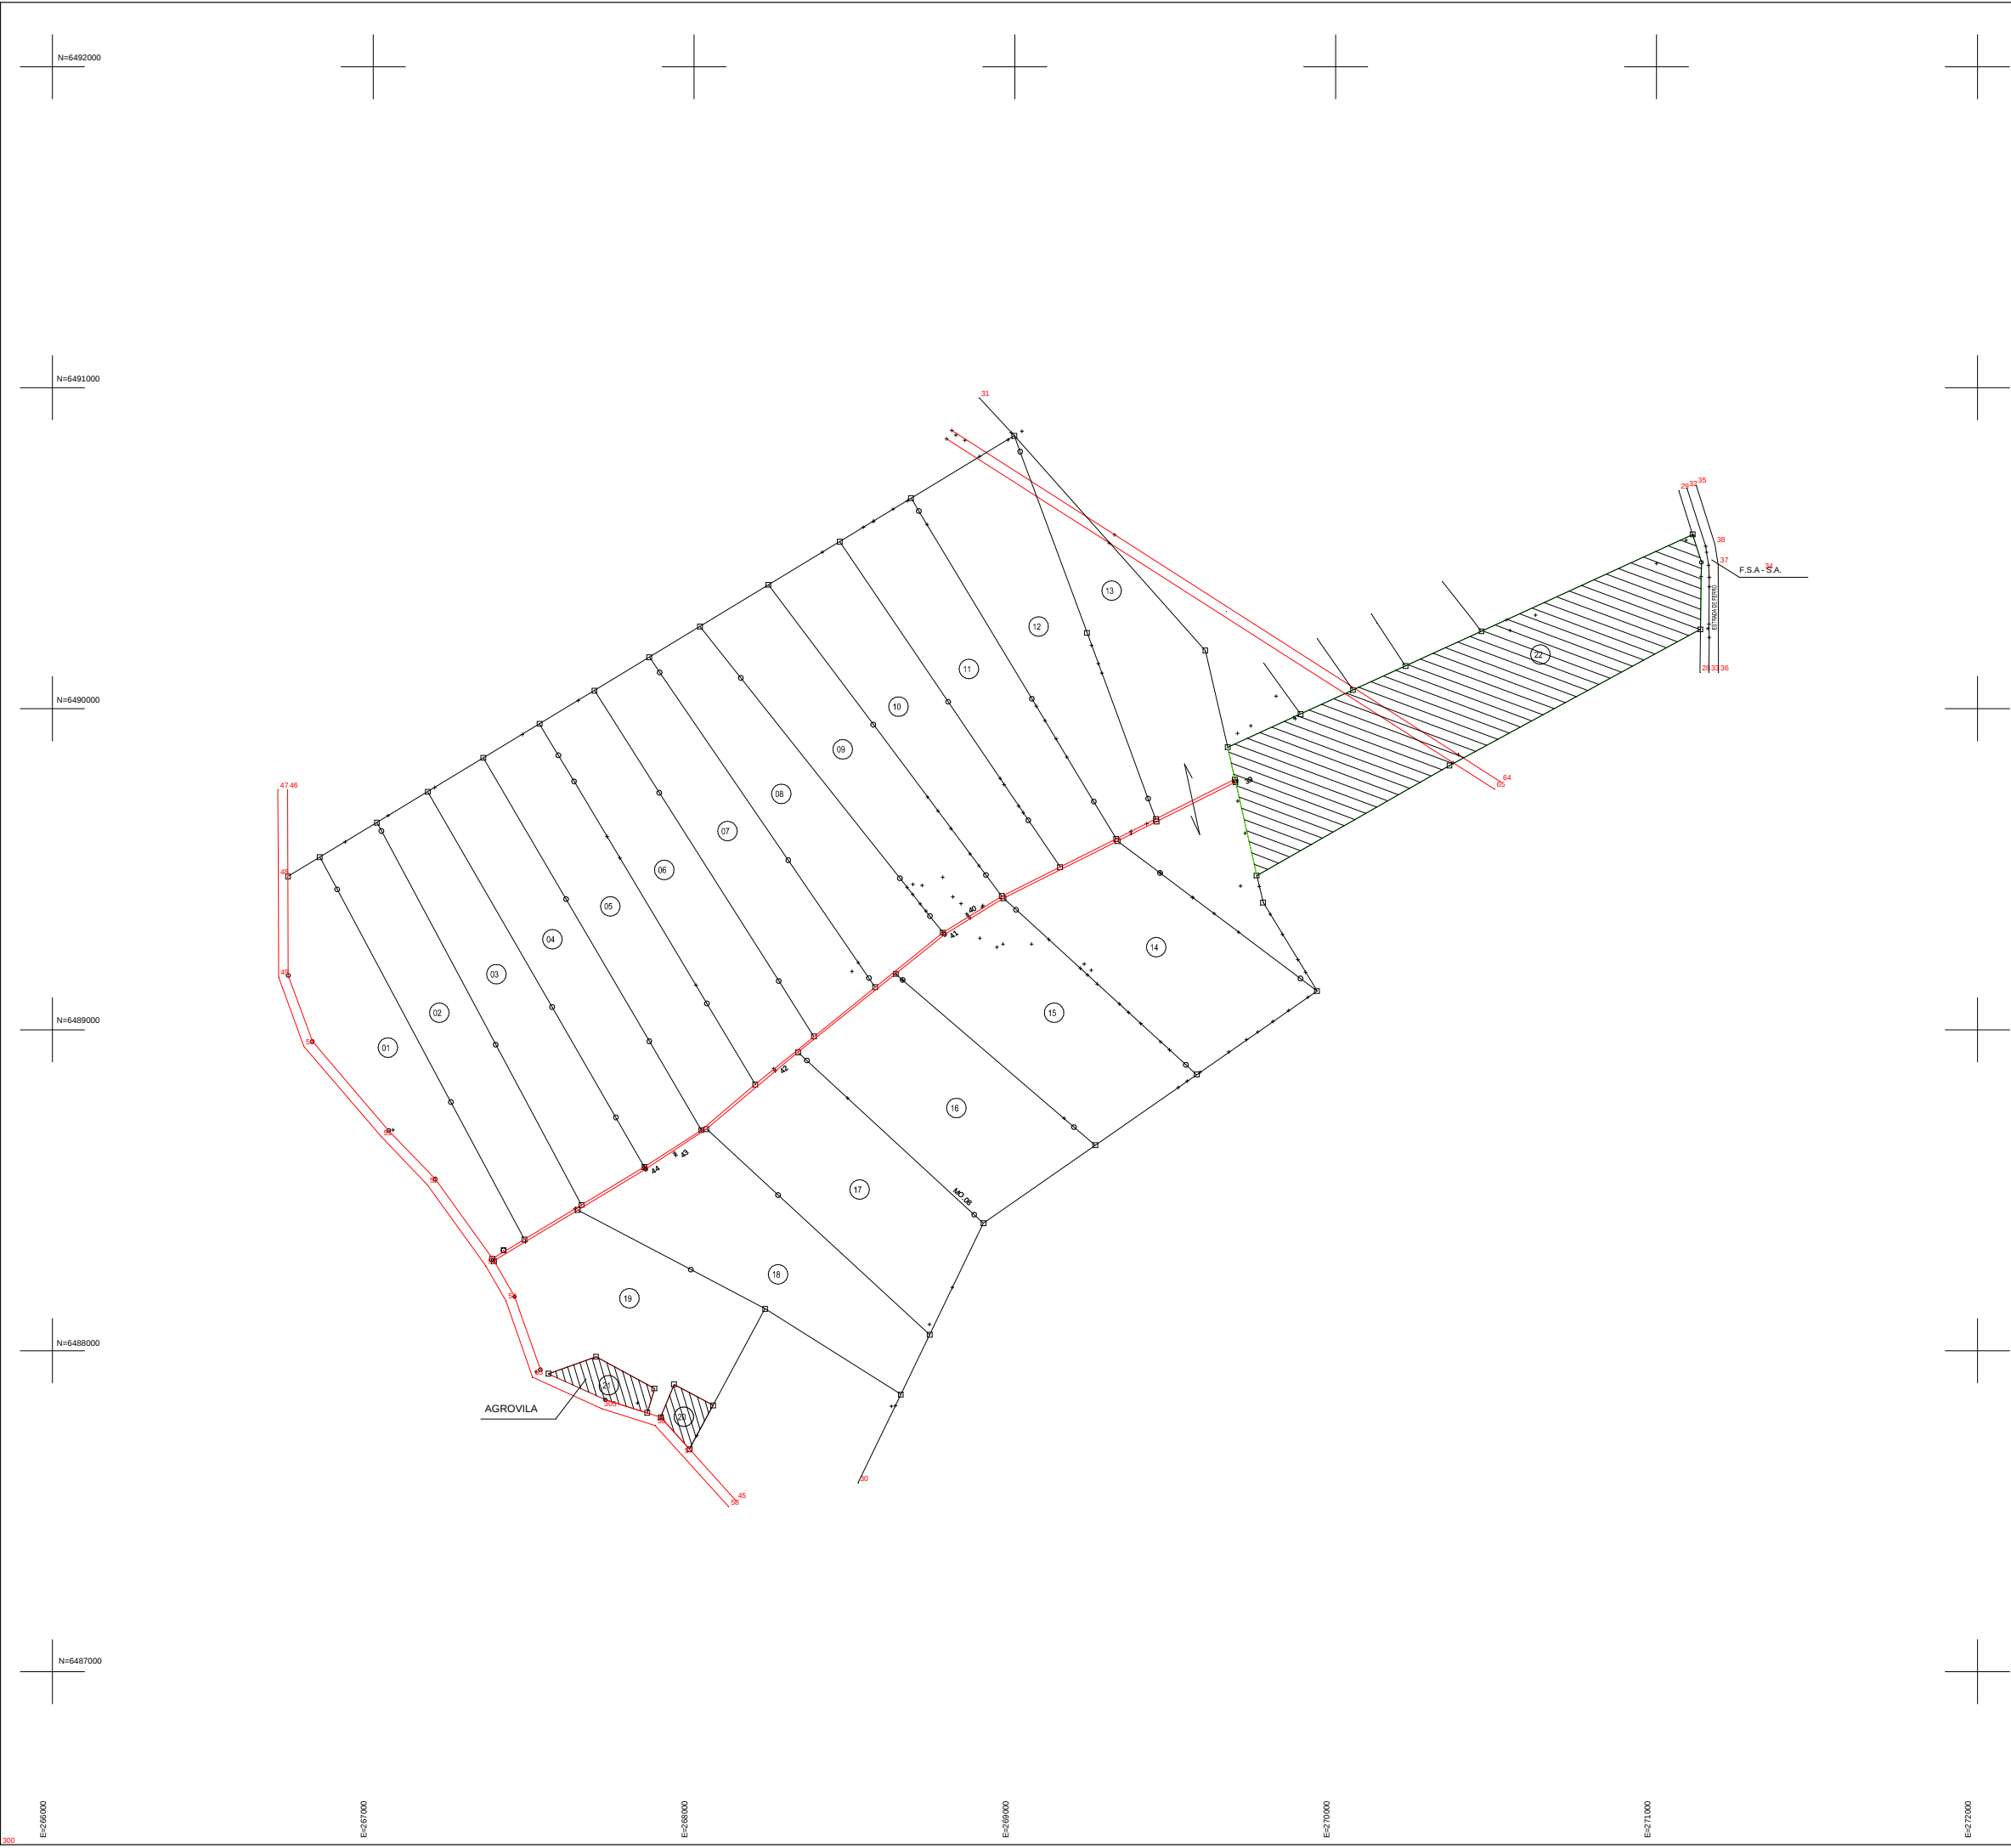

PLANTA DE LOCALIZACAO ESCALA 1:50.000

RESUMO DAS AREAS			RESUMO GERAL	
DISCRIMINACAO	AREA (ha)	AREA (ha)	DISCRIMINACAO	AREA (ha)
AREA LEVANTADA		627,6355	AREA ESCRITURADA	550,1076
AREA COMUNITARIA	1,7310		AREA LEVANTADA	627,6355
RESERVA FLORESTAL	52,9955		AREA A MAIOR	77,5279
AGROVILA	2,8973			
DEDUCOES DE ESTRADA	311 2,2129	312		
AREA LIQUIDA DOS LOTES	305 567,9988	307		
AREA TOTAL	315 627,6355	316 627,6355		

ARTICULACAO DAS FOLHAS	CONVERGENCIA MERIDIANA RELATIVO AO CENTRO DA FOLHA	DECLINACAO MAGNETICA EM 30 DE JULHO DE 1998
UNICA		
	MERIDIANO CENTRAL DO FUSO 51	

213

CONVENCOES




	MARCO DE CONCRETO IMPLANTADO		BANHADO
	MARCO DE CONCRETO EXISTENTE		AÇUDE
	MARCO DE ORIENTACAO		POSTO DE SAUDE
	PONTO GEODESICO		POÇO ARTESIANO
	PONTOS LEVANTADOS		POÇO SEMI-SURGENTE
	CASA DE PARCELEIRO		ESCOLA
	AREA COMUNITARIA/AGROVILA		ARMAZÉM COMUNITARIO
	RESERVA		ADMINISTRAÇÃO ASSIST. TÉCNICA
	CONTINUIDADE DE PARCELA		CENTRO COMUNITARIO
	No DE PARCELAS		POSTO TELEFÔNICO
	ESTRADA DE FERRO		PONTE/ BUEIRO A CONSTRUIR
	ESTRADA MUNICIPAL / VICINAL		RIO
	ESTRADA PROJETADA		CÓRREGO/SANGA
	CERCA		MANGUE
	LINHA ENERGIA ELETRICA		

214

TECNICOS EXECUTORES		
RESPONSAVEL TECNICO:	ENG. JOACIR JOSE MILANEZ	
DESENHO:	ENG. CLAUDINO NETTO	
	ENG. JOSE ARILTON DEMETRIO	
COORDENADOR DE CAMPO:	LEOMIR MARIO MILANEZ	
OPERADORES :	ENG. MARCELO LEONARDO NETO	
	JOSE FABIO CECCHINEL	
DIGITADORA:	ELIANA PIERINI	


ESET		INFORMACOES TECNICAS	
ENGENHARIA E TOPOGRAFIA LTDA.		01 - AREA TOTAL DO IMOVEL :	627,6355 ha
		02 - DEDUCOES (ESTRADAS) :	2,2129 ha
		03 - RESERVA LEGAL :	114,5293 ha
		04 - RESERVA FLORESTAL :	52,9955 ha
		05 - AREA AGROVILA :	2,8973 ha
		06 - AREA COMUNITARIA :	1,7310 ha
		07 - AREA LIQUIDA DO IMOVEL :	625,4226 ha

GABINETE DO MINISTRO EXTRAORDINARIO DE POLITICA FUNDIARIA INSTITUTO NACIONAL DE COLONIZACAO E REFORMA AGRARIA - INCRA SUPERINTENDENCIA REGIONAL DO RIO GRANDE DO SUL - SR(11)			
P. A. SANTA INACIA (PLANTA GERAL)		AREA: 625,4226 ha	
SUMMA CAD 5636S		PERIMETRO: 12,918,63 m	
DATA: 15/09/98	PROJETO: PINHEIRO MACHADO	ESCALA: 1:10.000	
PROJETO: PASANTA	RESPONSAVEL TECNICO: ENG. JOACIR JOSE MILANEZ		
	ENG. JOSE ARILTON DEMETRIO		

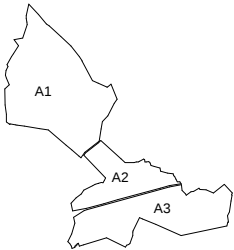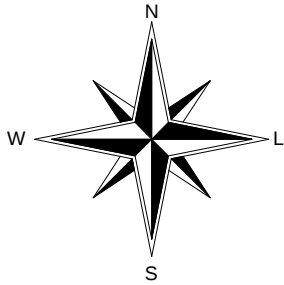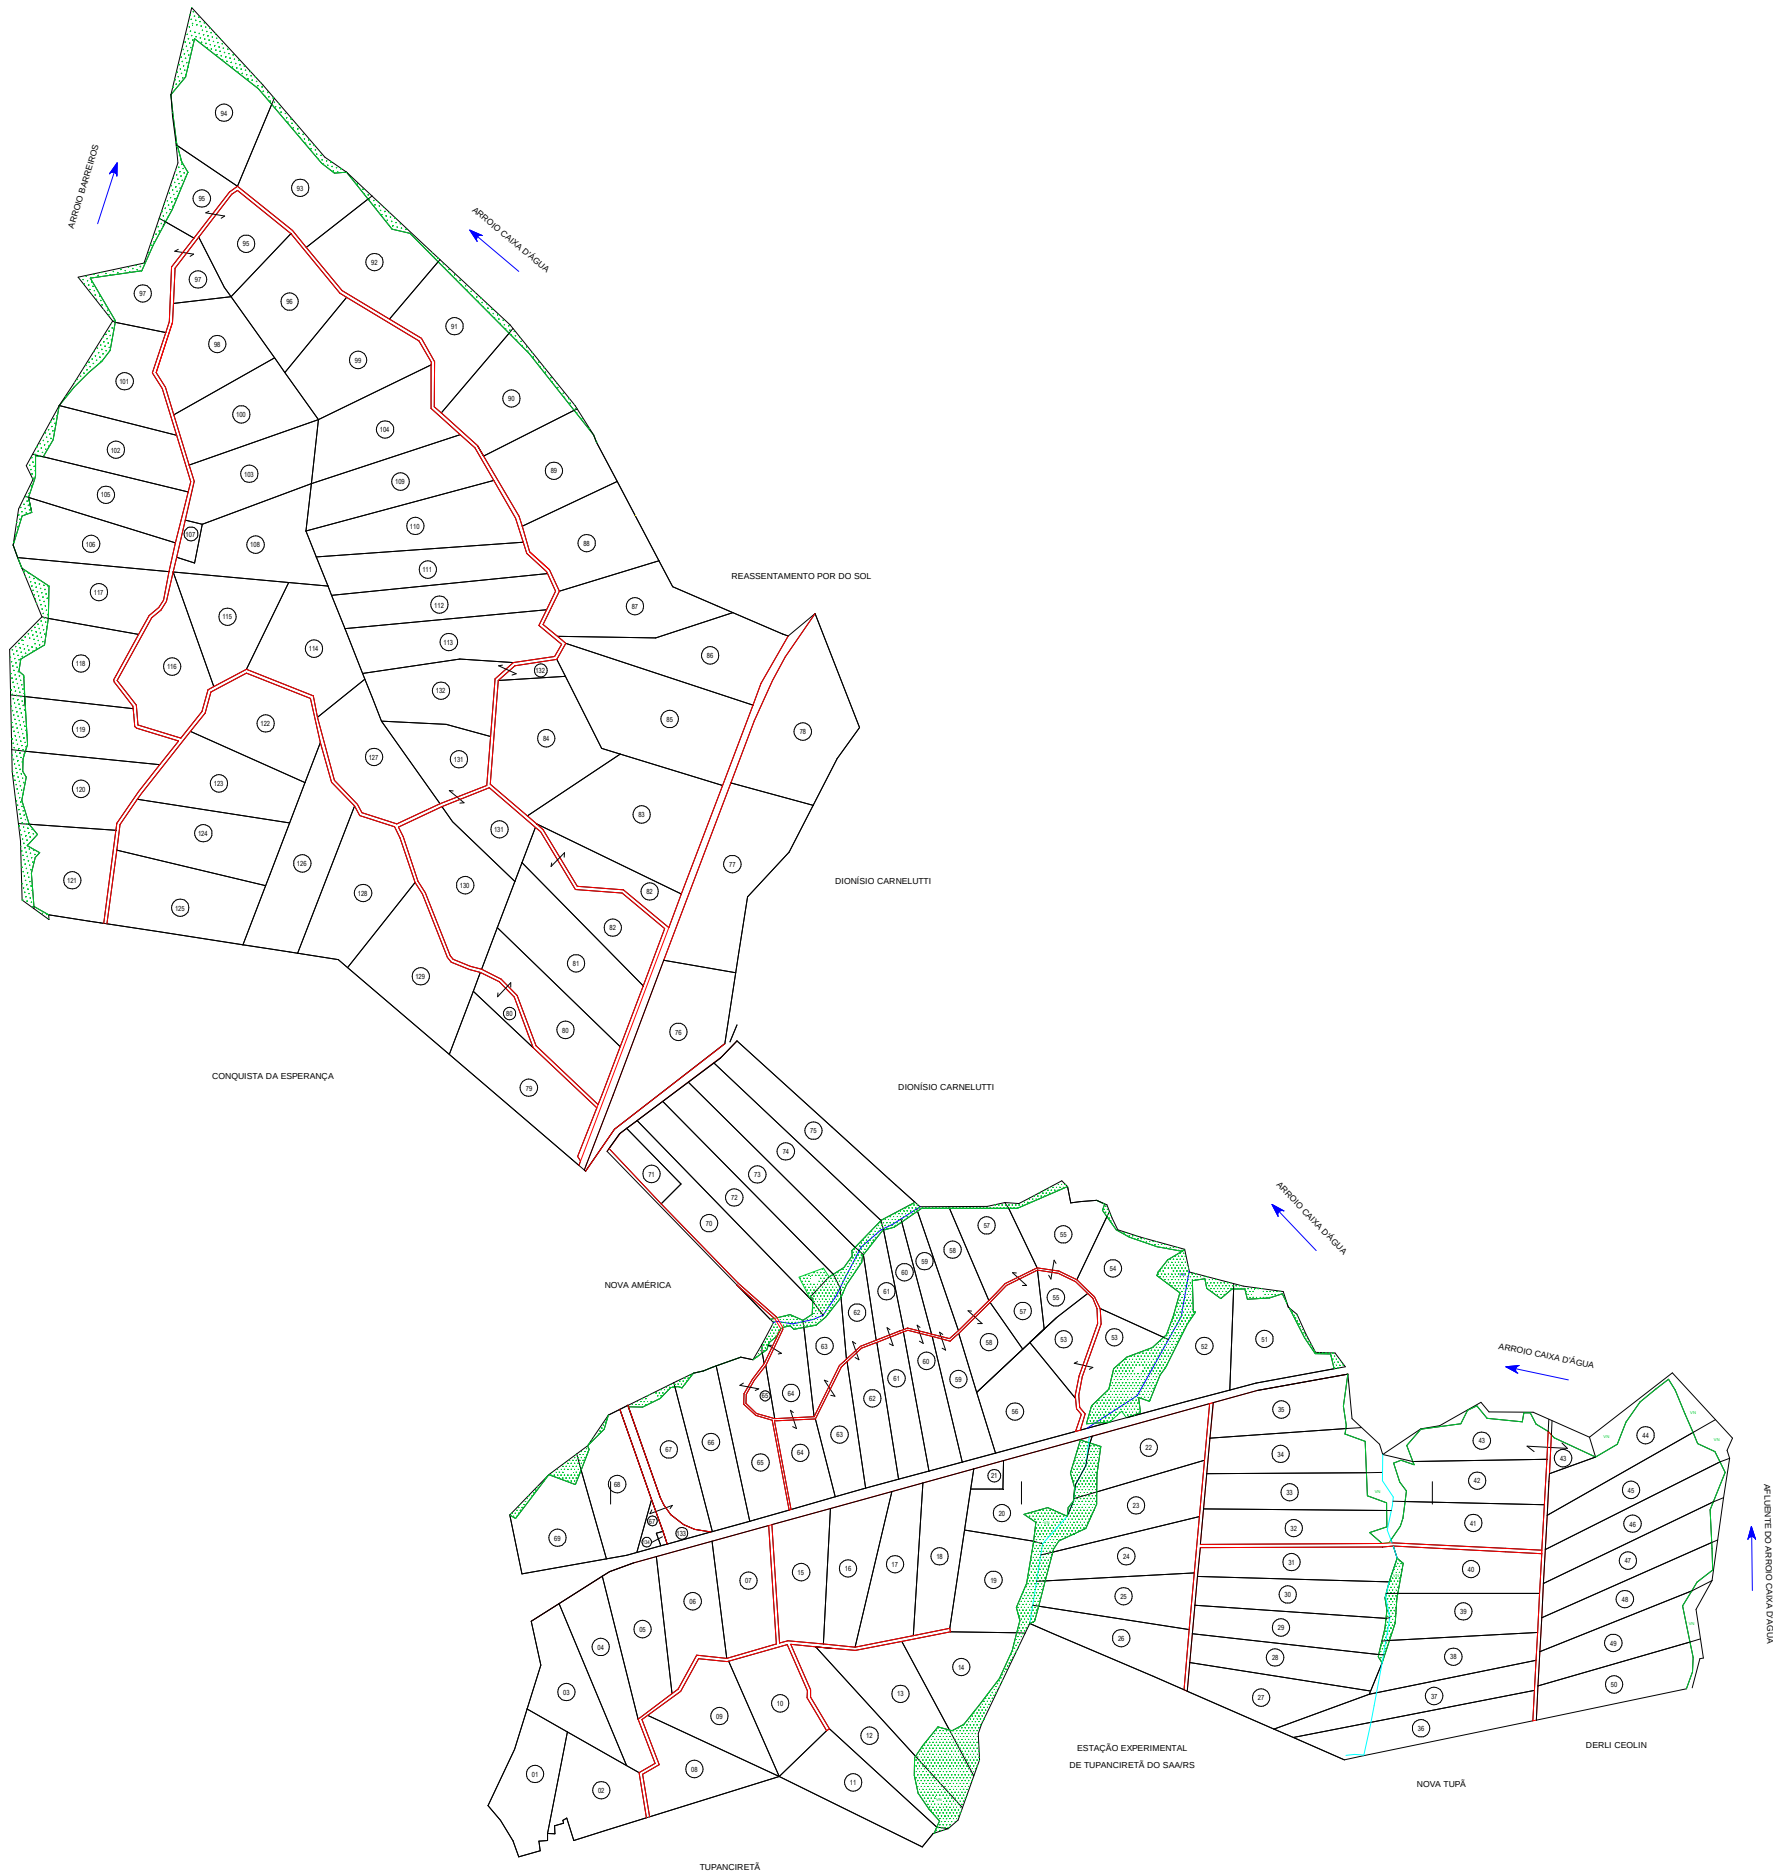

CONVENÇÕES	
●	MARCO DE PERÍMETRO
●	MARCO DE LOTE
●	PONTO LEVANTADO
	RIO (R)
	VEGETAÇÃO NATIVA
11	NÚMERO DO LOTE
	LIMITES DOS LOTES
	VA FÉRREA
	ESTRADA DE CHÃO

Informações de Coordenadas	
PROJEÇÃO UNIVERSAL TRANSVERSA DE MERCATOR - UTM SGR - SAD69 MC: 51100	

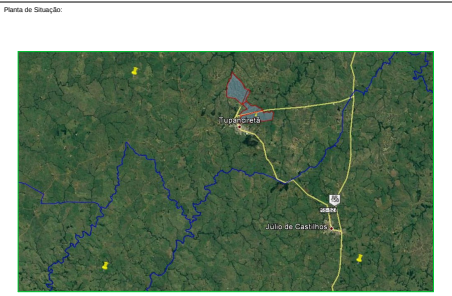


Título:	Folha:
TÍTULO	

PROPRIEDADE: PA SANTA ROSA	
PROPRIETÁRIO: INSTITUTO NACIONAL DE COLONIZAÇÃO E REFORMA AGRÁRIA	
MUNICÍPIO(S): TUPANCIRETÁ	ESTADO UF: RS
COMARCA(S): TUPANCIRETÁ	
CARTÓRIO: CRI TUPANCIRETÁ	
MAT./TRANS.: T. 24.168 E T. 24.169	
CÓDIGO INCRA:	
ÁREA TOTAL (ha): 2.107,0853 ha	PERÍMETRO (m): 40.551,492 ha
DATA:	ESCALA: 1:10.000


Quadro de Áreas e Perímetros:	Quadro de Assinaturas:
	Prop.: _____
Área Total: 2.107,0853 ha Perímetro Total: 40.551,492 ha	Prop. Tec.: _____

CASA CIVIL DA PRESIDÊNCIA DA REPÚBLICA INSTITUTO NACIONAL DE COLONIZAÇÃO E REFORMA AGRÁRIA SUPERINTENDÊNCIA REGIONAL DE ESTADO DO RIO GRANDE DO SUL - SR11	
CERTIFICAÇÃO Nº _____/2006	
Certificamos que a poligonal objeto deste memorial descritivo/planta não se sobrepõe, nesta data, a nenhuma outra poligonal constante de nosso cadastro georreferenciado e que a sua execução foi elaborada em atendimento às especificações técnicas estabelecidas na Norma Técnica para Georreferenciamento de Imóveis Rurais aprovada pelo INCRA através da Portaria INCRA/PPN/1.101/2003.	
____ de ____ de ____	

P A SÃO FRANCISCO II
Parcelamento

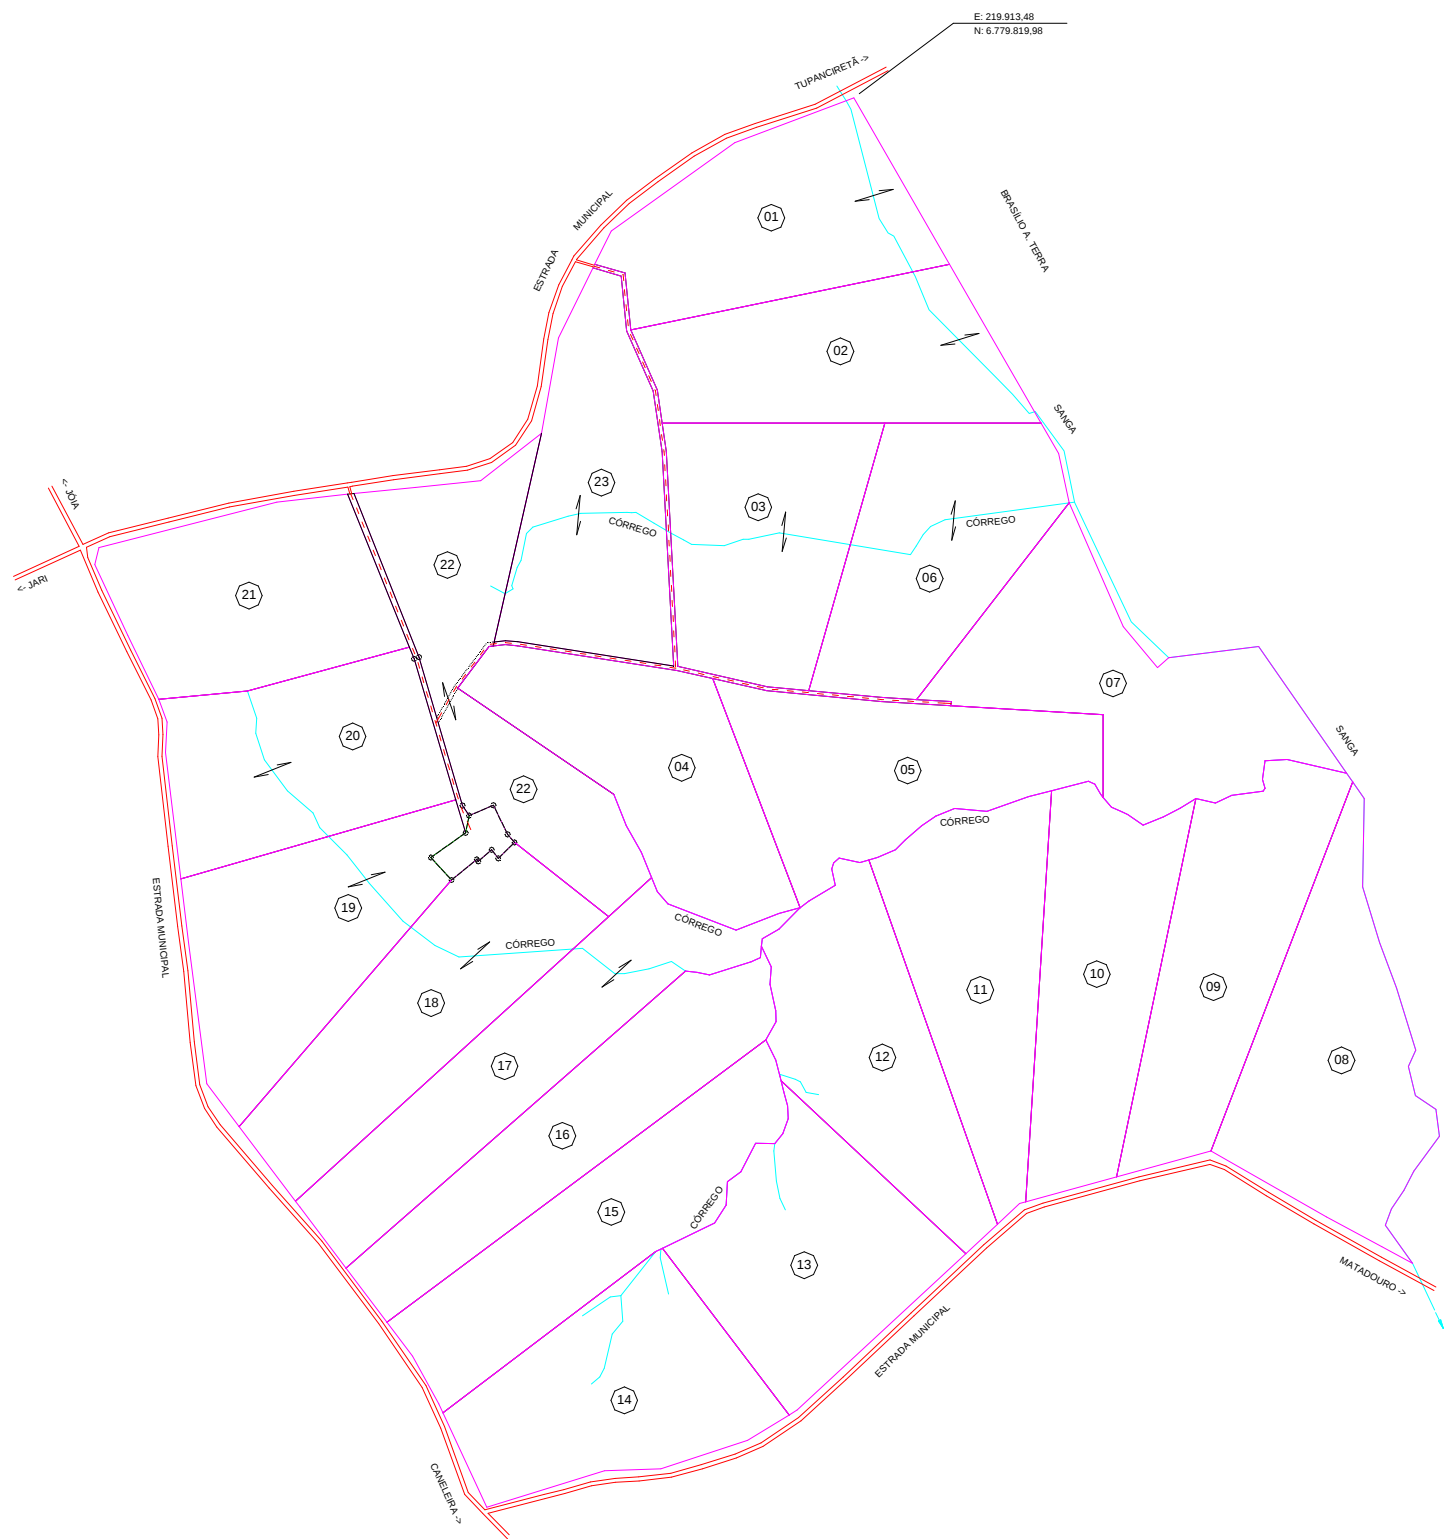

RESUMO DAS ÁREAS		
DENOMINAÇÃO	ÁREA (ha)	ÁREA (ha)
ÁREA TOTAL ESCRITURADA		
ÁREA TOTAL DOS LOTES	417,1920	
ÁREA DAS ESTRADAS INTERNAS	2,3223	
ÁREA COMUNITÁRIA	1,0764	
OUTRAS ÁREAS		
ÁREA TOTAL	420,5907	

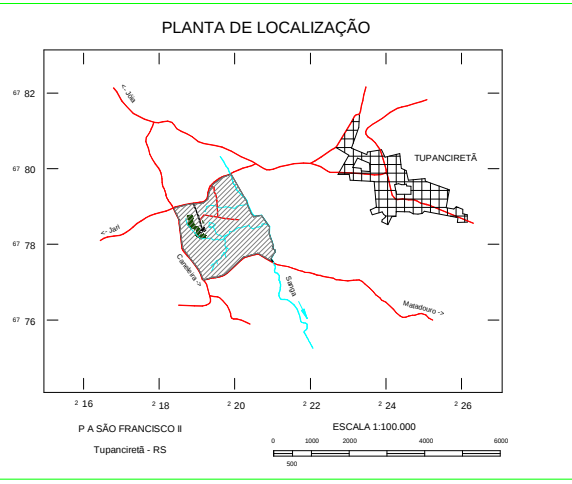

SINAIS CONVENIONAIS

⊙	MARCO DE PARCELA	□	ÁREA COMUNITÁRIA
△	MARCO IMPLANTADO	□	ÁGUA
○	PONTO LEVANTADO	+	POSTO DE SAÚDE
—○—	DIVISA DE PARCELA MEDIDA	+	POÇO ARTESIANO
—○—	DIVISA DE PARCELA CALCULADA	□	CASA DE PARCELEIRO
→	CONTINUIDADE DE PARCELA	□	POÇO SEMI-SURGENTE
05	NÚMERO DE PARCELA	□	ESCOLA
□	PONTO DE CONTROLE ELETRÔNICO	□	ARMAZÉM COMUNITÁRIO
—	ESTRADA EXISTENTE	□	ADMINISTRAÇÃO ASSIST. TÉCNICA
- - -	ESTRADA INTERNA	□	CENTRO COMUNITÁRIO
- - -	CERCAS DE TELA OU ARAME	□	POSTO TELEFÔNICO
—	PONTE/BUEIRO A CONSTRUIR	□	SANGA
—	ATBT	□	CÓRREGO
□	LINHA ENERGIA ELÉTRICA	□	BREJOBANHADO
□	EUCALÍPTOS		

DECLINAÇÃO MAGNÉTICA EM 1976
E CONVERGÊNCIA MERIDIANA

ARTICULAÇÃO DAS FOLHAS


ÚNICA

EXECUTADO POR:

PGD Engenharia Rural

CREA-RS 90994
Fone/Fax: (51) 671.2850
E-mail: pgdeng@terra.com.br
R. São do Silêncio, 362
96.180-000 CAMAQUARI

MINISTÉRIO DO DESENVOLVIMENTO AGRÁRIO INSTITUTO NACIONAL DE COLONIZAÇÃO E REFORMA AGRÁRIA SUPERINTENDÊNCIA REGIONAL DO RIO GRANDE DO SUL DIVISÃO TÉCNICA SEÇÃO DE CARTOGRAFIA E RECURSOS NATURAIS			
IMÓVEL:	P A SÃO FRANCISCO II PROJETO DE ASSENTAMENTO		ÁREA (ha): 420,5907
COD. IMÓVEL:			PERÍMETRO (m): 9.004,01
DATA:	abril / 2001		ESCALA: 1 : 7.500
FOITE:	RESP. TÉCNICO: SANTO ELTON PERES ING. CIVIL-RS 53310	CONFERE:	VISTO:

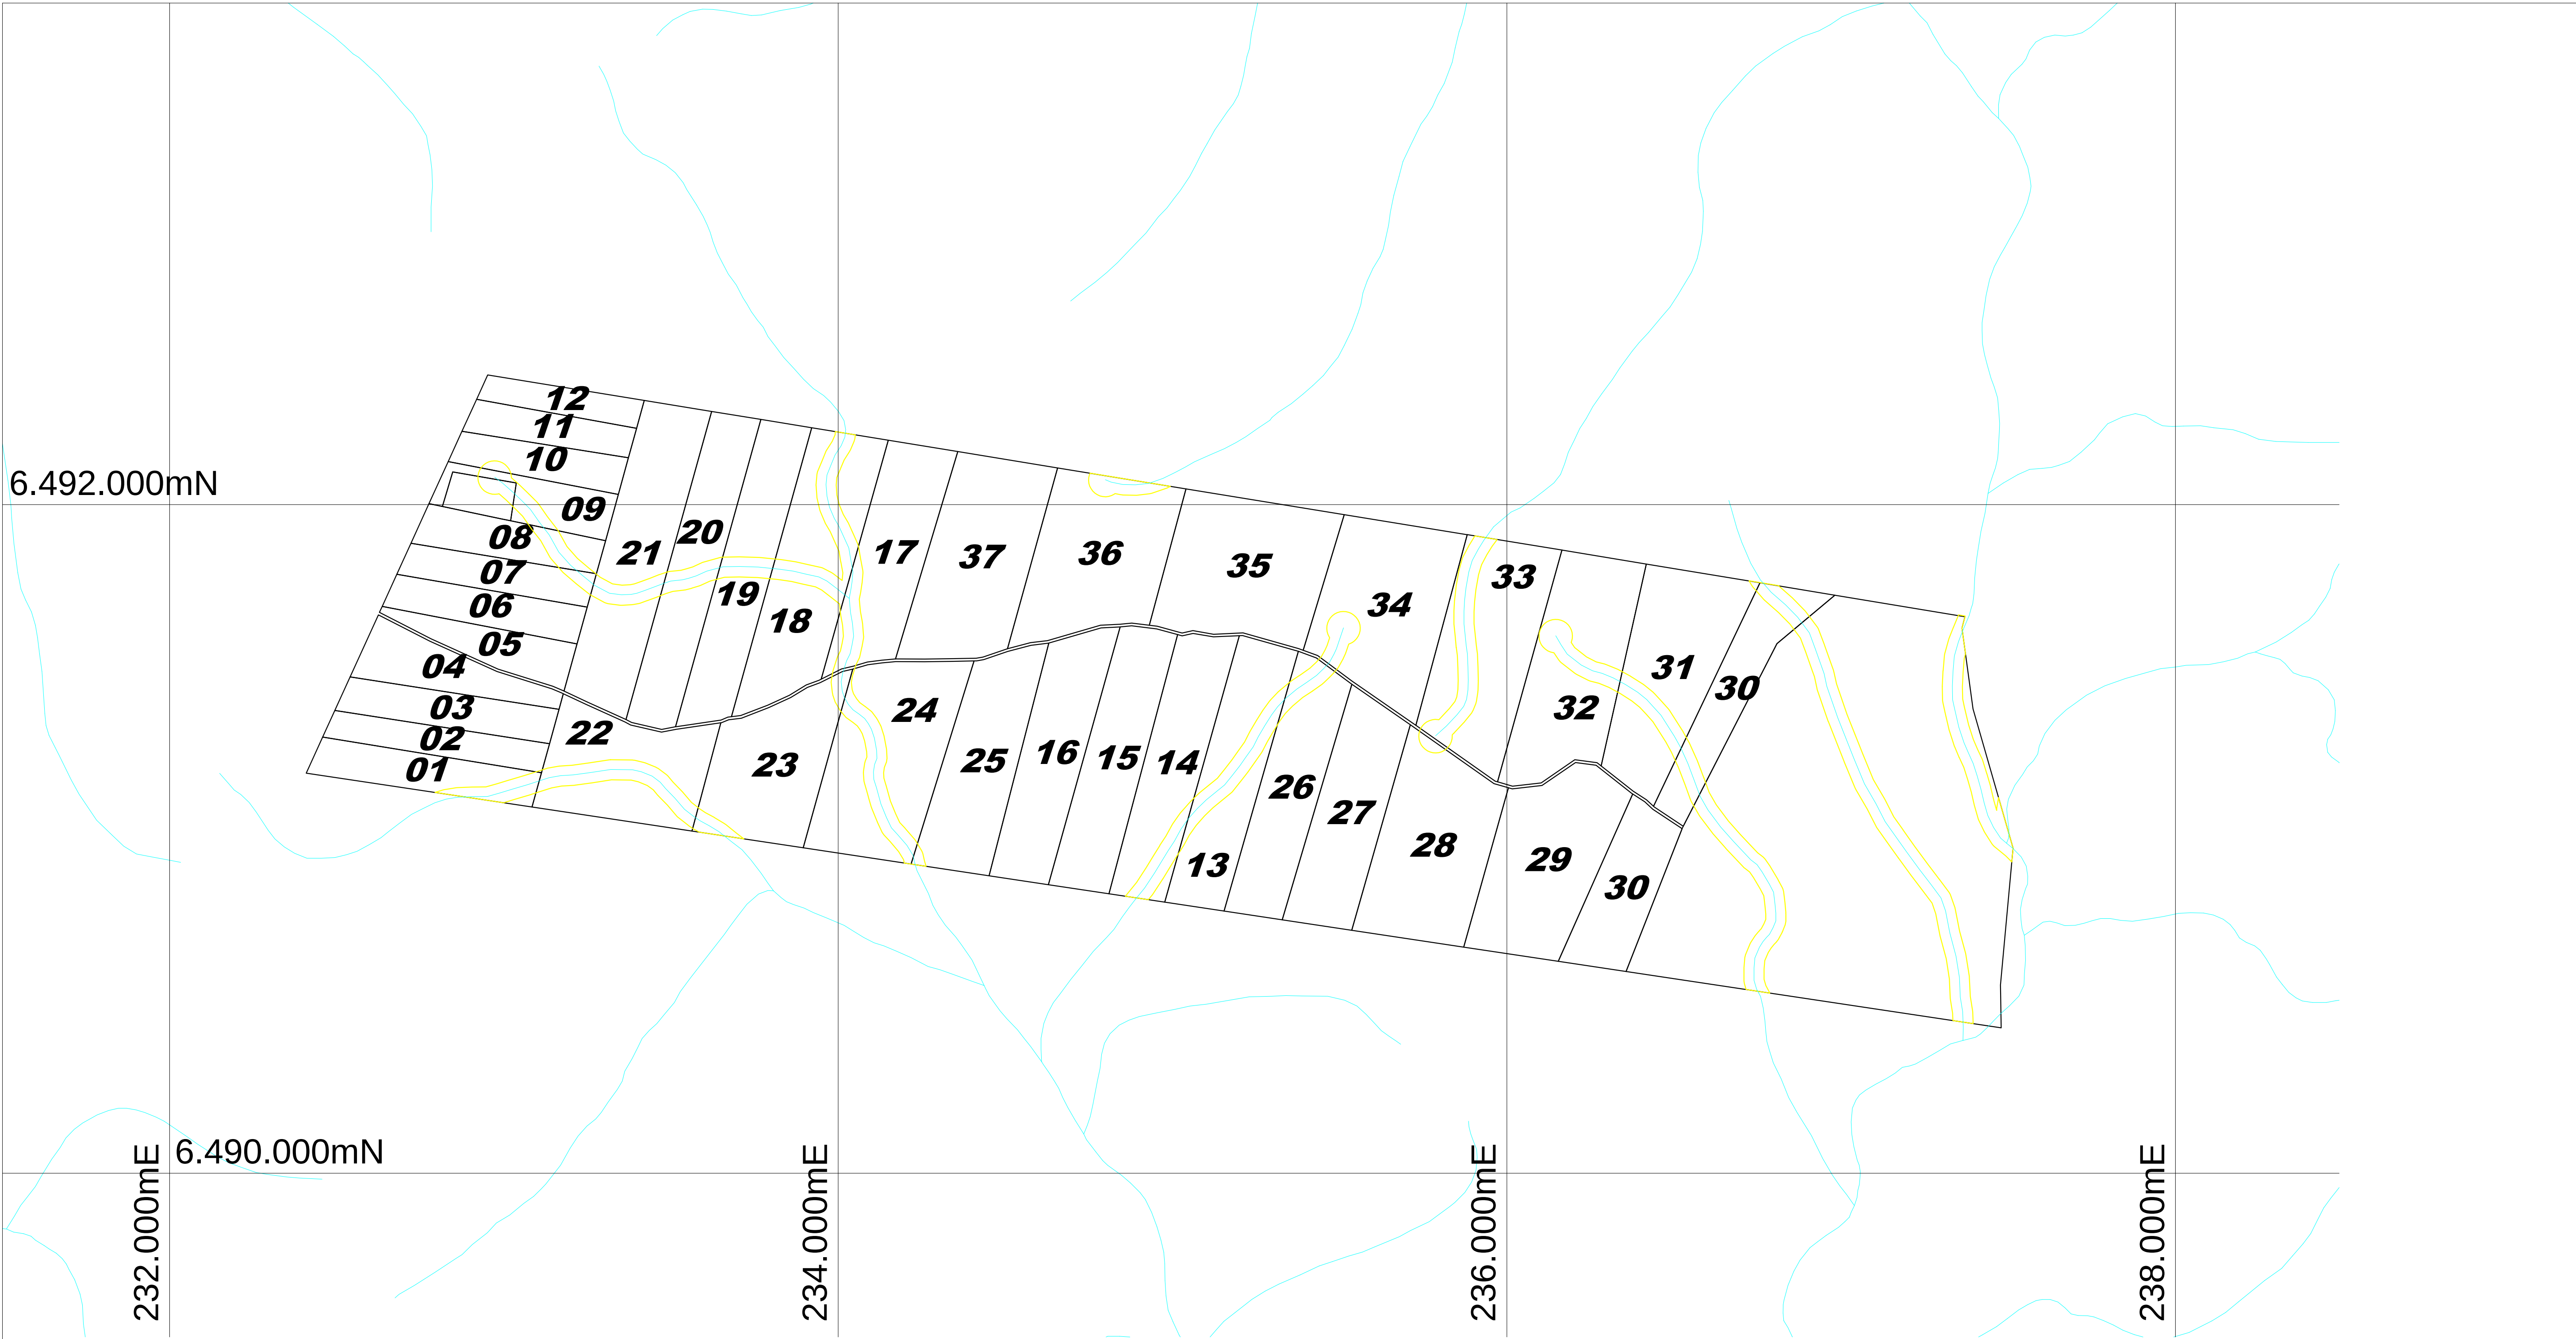

		MINISTÉRIO DO DESENVOLVIMENTO AGRÁRIO INSTITUTO NACIONAL DE COLONIZAÇÃO E REFORMA AGRÁRIA SUPERINTENDÊNCIA REGIONAL DO RIO GRANDE DO SUL - SR 11 NÚCLEO DE MEIO AMBIENTE E RECURSOS NATURAIS	
CÓD. SIPRA RS0080000		NOME DO P. A. São Pedro II	ÁREA 585,63 ha
DATA DEZEMBRO/2006		MUNICÍPIO/UF Candiota/RS	PERÍMETRO
FONTE Imagem SPOT 5 - 706/412 de 05/03/2003 e base digital		RESP. TÉCNICO	CONFERE VISTO