

N = 6900000 m

N = 6899500 m

N = 6899000 m

N = 6898500 m

N = 6898000 m

N = 6897500 m

E = 771000 m

E = 771500 m

E = 772000 m

E = 772500 m

E = 773000 m

E = 773500 m

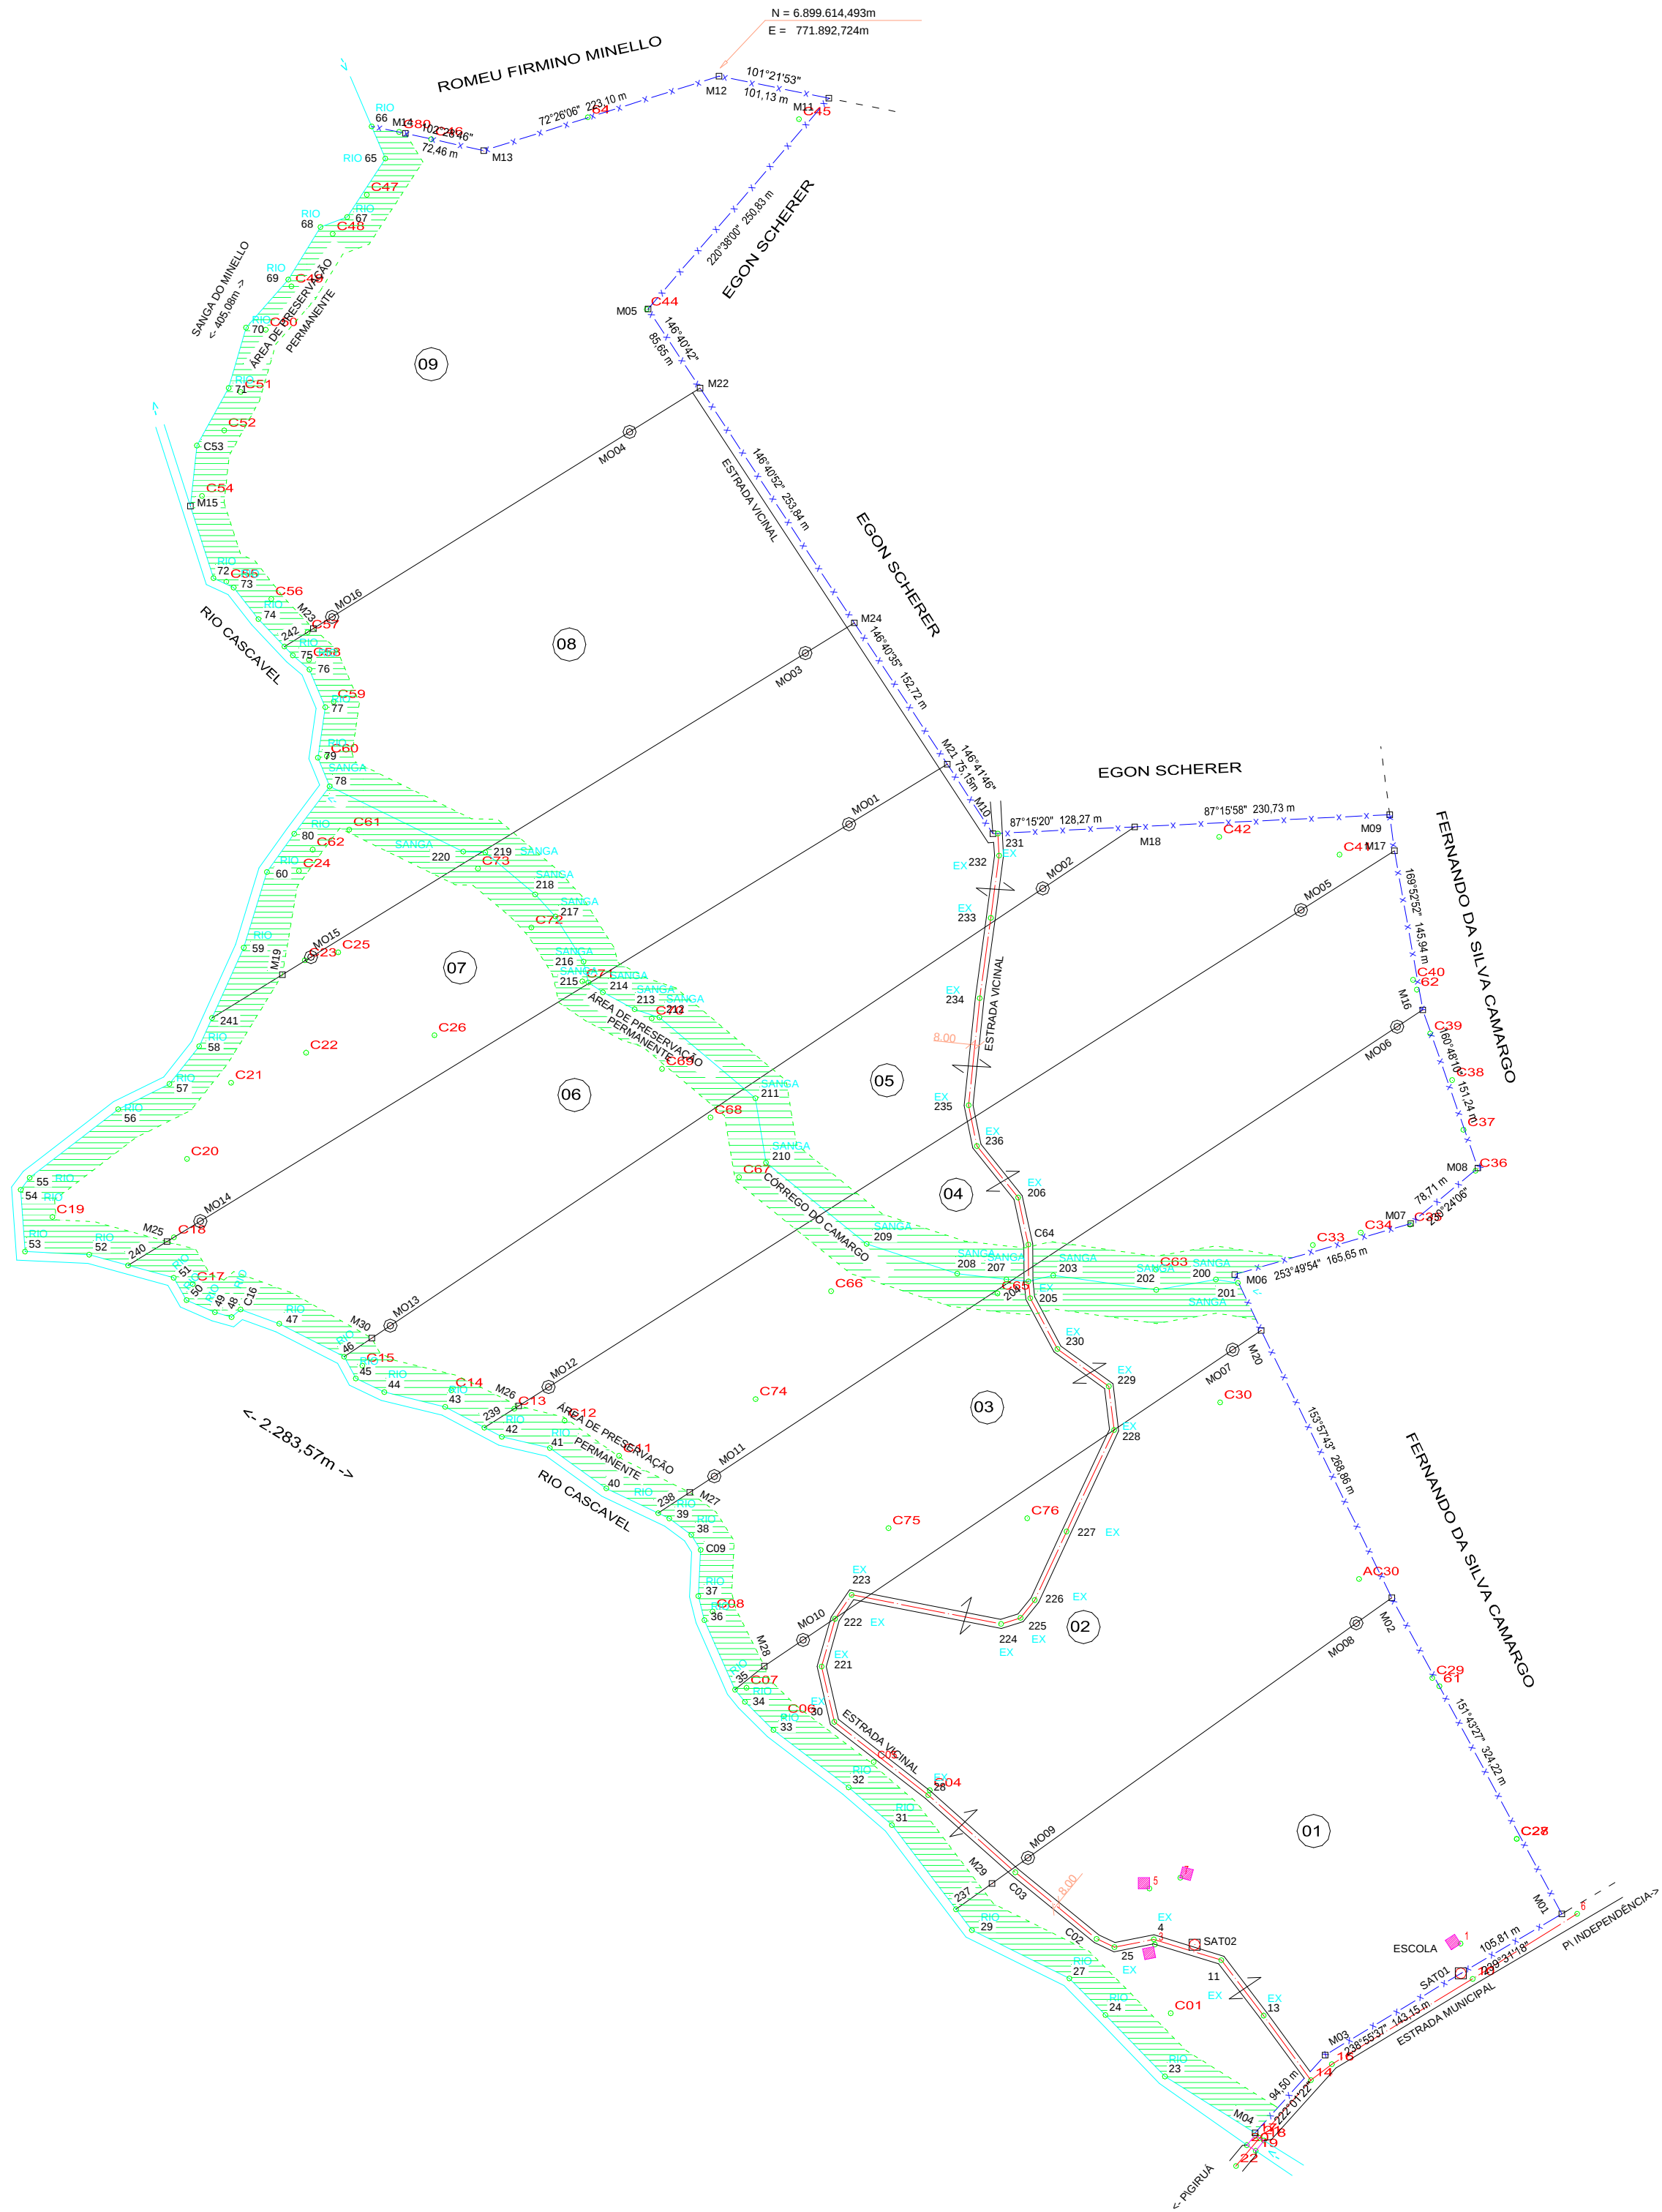



TABELA DO PERÍMETRO

Estação	Estação	Azimute	Distância
M03	M17	172°32'24"	32,97 m
M05	M20	154°38'54"	55,90 m
M04	23	301°58'40"	96,09 m
23	24	315°54'06"	77,32 m
24	27	315°21'55"	46,48 m
27	29	296°18'17"	98,21 m
29	237	322°45'33"	23,78 m
237	31	322°45'28"	95,62 m
31	32	310°56'42"	51,62 m
32	33	307°20'39"	85,38 m
33	34	314°38'50"	36,16 m
34	35	320°57'22"	14,16 m
35	36	336°12'41"	68,73 m
36	37	345°57'27"	22,46 m
37	C09	2°45'48"	41,68 m
C09	38	326°03'19"	16,00 m
38	39	306°50'31"	24,71 m
39	238	295°28'10"	11,15 m
238	40	295°28'10"	51,99 m
40	41	305°37'39"	62,67 m
41	42	285°06'52"	44,63 m
42	239	297°51'13"	17,77 m
239	43	297°51'13"	40,13 m
43	44	283°38'02"	56,59 m
44	45	295°36'38"	28,46 m
45	46	331°41'15"	22,34 m
46	47	296°57'27"	65,74 m
47	C16	290°09'38"	37,32 m
C16	48	229°41'32"	10,59 m
48	49	285°40'50"	15,76 m
49	50	293°24'53"	27,85 m
50	51	330°09'33"	23,23 m

Estação	Estação	Azimute	Distância
51	240	285°13'52"	42,73 m
240	52	285°13'52"	36,49 m
52	53	272°49'33"	57,99 m
53	54	355°57'16"	56,03 m
54	55	36°45'25"	13,48 m
55	56	52°19'03"	101,20 m
56	57	63°45'28"	51,60 m
57	58	38°14'51"	43,41 m
58	241	24°20'15"	28,01 m
241	59	24°20'15"	69,78 m
59	60	17°00'39"	71,50 m
60	80	35°30'16"	42,35 m
80	78	36°51'28"	53,52 m
78	79	337°43'31"	27,96 m
79	77	8°14'08"	46,13 m
77	76	337°07'32"	36,94 m
76	75	310°35'14"	19,71 m
75	242	316°32'42"	10,97 m
242	74	316°32'42"	34,22 m
74	73	321°50'01"	36,13 m
73	72	294°58'56"	20,14 m
72	M15	342°11'14"	68,34 m
M15	C53	6°06'25"	55,14 m
C53	71	28°57'17"	59,28 m
71	70	16°06'20"	56,80 m
70	69	41°10'08"	57,81 m
69	68	31°30'44"	55,85 m
68	67	69°20'10"	25,83 m
67	65	33°05'57"	63,07 m
65	66	336°50'48"	31,50 m
66	M14	101°29'04"	31,15 m

RESUMO DOS OCUPANTES DOS LOTES

NºLOTE	OCUPANTES	ÁREA LÍQUIDA (m²)	PERÍMETRO (m)
01	AMILTON DE ALMEIDA DELFINO	12.6254	1.493,58
02	JOVANI BARBOSA DELFINO	13.7876	1.611,94
03	PLÍNIO JOSÉ FABRIS	12.5961	2.039,18
04	MILTO IVO KETZER	12.6921	2.123,74
05	EDUINO MENTEZ	12.6433	2.244,74
06	NEUCIR JOÃO CHAGAS	13.0048	2.154,32
07	EDSON ANTONIO DA SILVA	13.0665	2.090,21
08	EMERSON JOSÉ DA SILVA	12.9260	1.756,49
09	EDI RUPENTOLE	14.9338	1.770,49
TOTAL		118.2356	17.284,69

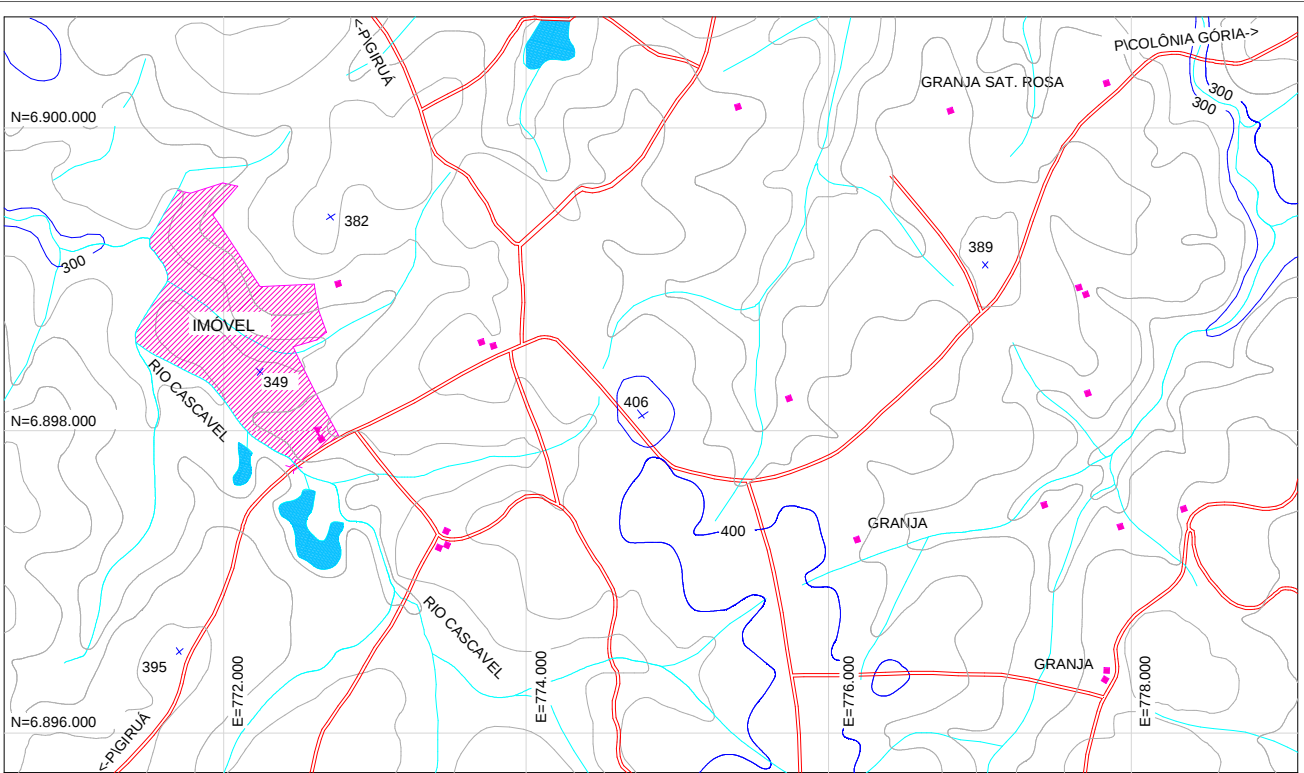

PLANTA LOCALIZAÇÃO

ESC.: 1 / 50.000

ARTICULAÇÃO DAS FOLHAS	CONVERGÊNCIA MERIDIANA RELATIVO AO CENTRO DA FOLHA	DECLINAÇÃO MAGNÉTICA EM 30 DE JANEIRO DE 2001
ÚNICA		
	MERIDIANO CENTRAL DO FUSO 57	CRESCER 9,7\"

CONVENÇÕES	
	POSTE
	PONTOS LEVANTADOS
	MARCO GEODÉSICOS
	MARCO IMPLANTADO
	MARCOS DE ORIENTAÇÃO
	CASA DE PARCELEIRO
	NASCENTE
	DIVISA DE PARCELA MEDIDA
	CERCA DE ARAME
	CONTINUIDADE DE PARCELA
	Nº DE PARCELAS
	CAMINHO EXISTENTE
	ESTRADA VICINAL
	ESTRADA A MELHORAR
	LINHA ENERGIA ELÉTRICA
	ÁREA COMUNITÁRIA
	AÇUDE
	POSTO DE SAÚDE
	POÇO ARTESIANO
	POÇO SEMI-SURGENTE
	ESCOLA
	ARMAZÉM COMUNITÁRIO
	ADMINISTRAÇÃO ASSIST. TÉCNICA
	CENTRO COMUNITÁRIO
	POSTO TELEFÔNICO
	RIO
	CÓRREGO/SANGA
	BANHADO

TÉCNICOS EXECUTORES	
RESPONSÁVEL TÉCNICO	: ENG. JOACIR JOSÉ MILANEZ
RESPONSÁVEL PELOS CÁLCULOS	: ENG. ELVANIR TEREZINHA COAN
COORDENADOR DE CAMPO	: ENG. MARCELO LEONARDO NETO
OPERADORES	: LEONIR MÁRIO MILANEZ ELDIR ANTONIO MILANEZ RICARDO MANENTE MILANEZ
DESENHISTA	: ELIANA PIERINI
DIGITADORA	: FERNANDA MANENTE MILANEZ
CONFERÊNCIA	
RESUMO GERAL	
ÁREA ESCRITURADA	: 121.5926 ha
ÁREA LEVANTADA	: 119.9109 ha
ÁREA A MEMOR	: 1,6818 ha

	INFORMAÇÕES TÉCNICAS	
	01 - ÁREA TOTAL DO IMÓVEL	: 119.9108 ha
	02 - DEDUÇÕES (ESTRADAS)	: 1,6752 ha
	03 - RESERVA LEGAL	: 23,9830 ha
	04 - PRESERVAÇÃO PERMANENTE (RIO CASCAVEL, Córrego do Camargo e Sanga do Minello)	: 14,0846 ha
	05 - ÁREA LÍQUIDA DO IMÓVEL	: 118,2356 ha

	MINISTÉRIO DO DESENVOLVIMENTO AGRÁRIO - MDA INSTITUTO NACIONAL DE COLONIZAÇÃO E REFORMA AGRÁRIA - INCRA SUPERINTENDÊNCIA REGIONAL DO RIO GRANDE DO SUL - SR(11) RS		
	IMÓVEL	P.A. GIRUÁ I	
REGISTRO / CÓDIGO:		ÁREA (ha):	118,2356
		PERÍMETRO (m):	5.860,66
DATA:	FEVEREIRO / 2001	MUNICÍPIO:	GIRUÁ
		ESTADO:	RIO GRANDE DO SUL
DESENHO:		ESCALA:	1 / 5.000
		CONFERE:	
		VISTO:	
	XEROX 2230j	RESPONSÁVEL TÉCNICO:	ENG. JOACIR JOSÉ MILANEZ CREA Nº 01-437-VIS/RS


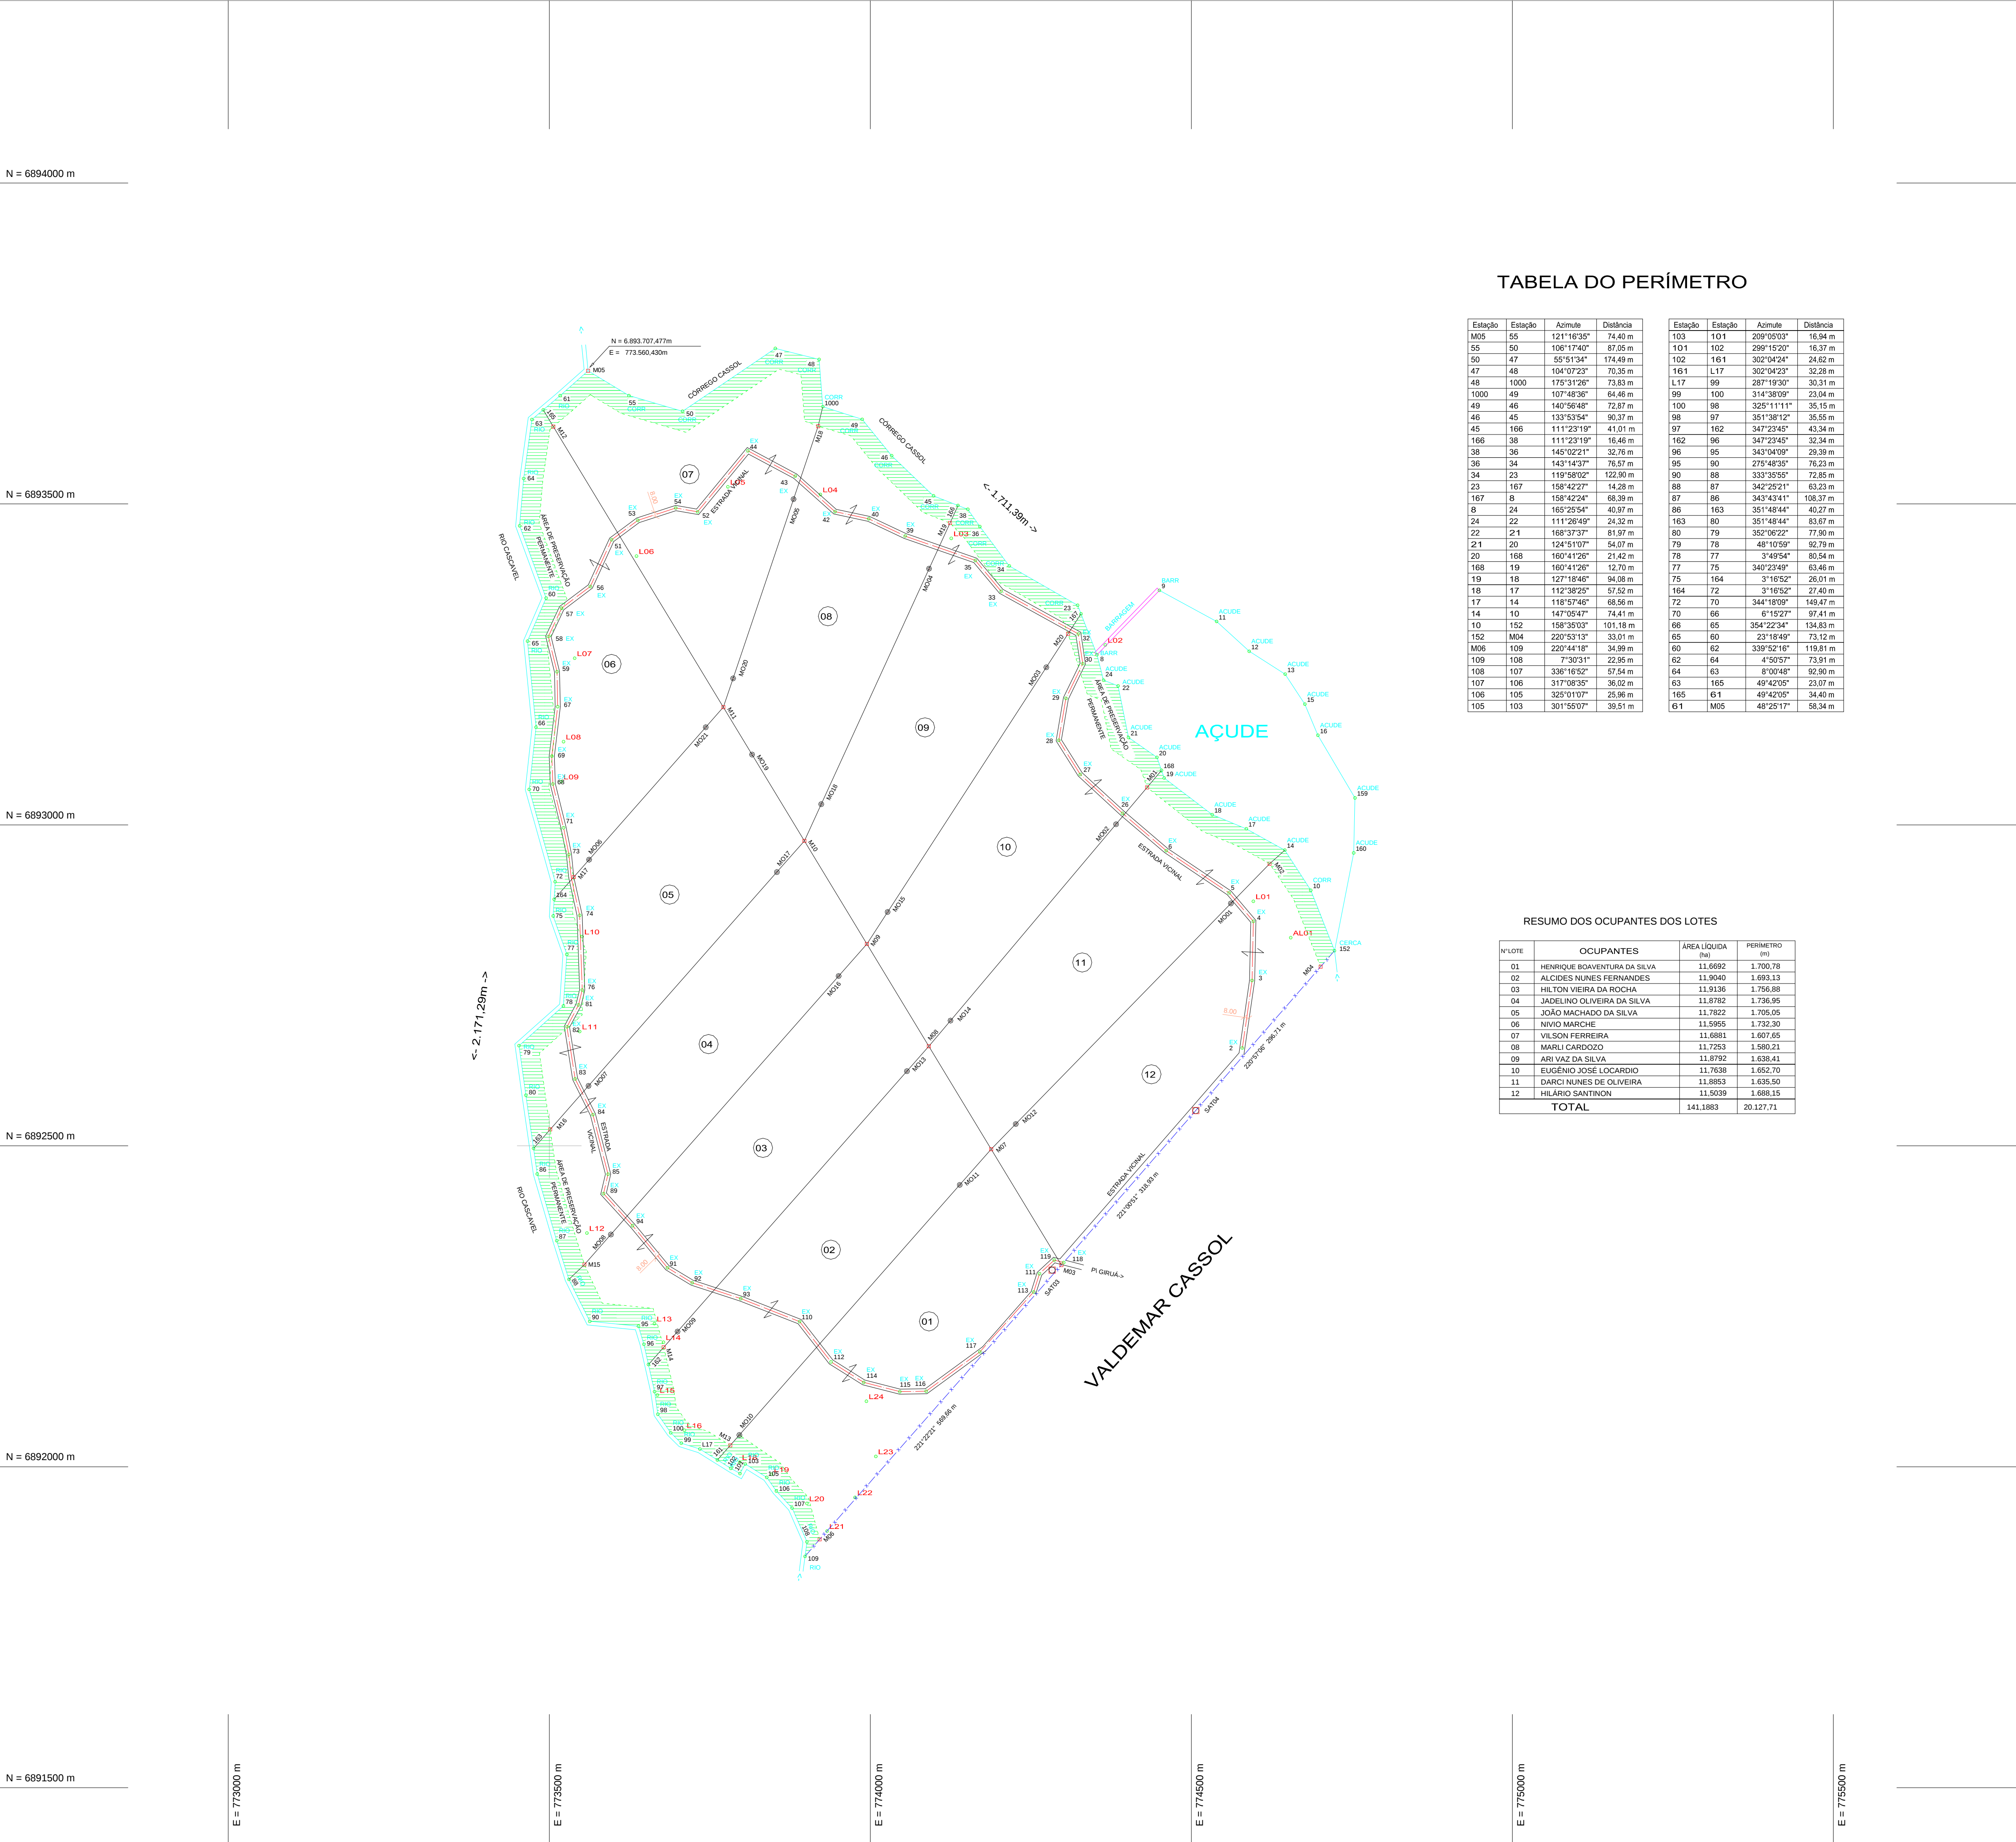


TABELA DO PERÍMETRO

Estação	Estação	Azimute	Distância	Estação	Estação	Azimute	Distância
M05	55	121°16'35"	74.40 m	103	101	209°05'03"	16.84 m
55	50	106°11'40"	87.05 m	101	102	299°15'20"	16.37 m
50	47	55°51'34"	174.49 m	102	161	302°04'24"	24.82 m
47	48	104°02'23"	76.36 m	161	L17	302°04'23"	32.28 m
48	1000	175°31'26"	73.83 m	L17	99	287°19'30"	30.31 m
1000	49	107°48'36"	64.46 m	99	100	314°38'09"	23.04 m
49	46	140°56'48"	72.87 m	100	98	325°11'11"	35.15 m
46	45	133°53'54"	96.37 m	98	97	351°38'12"	35.55 m
45	166	111°23'19"	41.01 m	97	162	347°23'45"	43.34 m
166	38	111°23'19"	16.46 m	162	96	347°23'45"	32.34 m
38	36	145°02'21"	32.76 m	96	95	343°04'09"	29.39 m
36	34	143°14'37"	76.57 m	95	90	275°48'55"	76.23 m
34	23	119°58'02"	122.90 m	90	86	333°35'55"	72.85 m
23	167	158°42'27"	14.28 m	86	87	342°25'21"	63.23 m
167	8	158°42'24"	68.39 m	87	86	343°43'41"	108.37 m
8	24	165°25'54"	40.97 m	86	163	351°48'44"	40.27 m
24	22	111°26'49"	24.32 m	163	80	351°48'44"	63.67 m
22	21	168°03'33"	81.97 m	80	79	352°06'22"	77.90 m
21	20	124°51'07"	54.07 m	79	78	48°10'59"	92.79 m
20	168	160°41'26"	21.42 m	78	77	3°49'54"	80.54 m
168	19	160°41'26"	12.70 m	77	75	340°23'49"	63.46 m
19	18	127°18'46"	94.08 m	75	164	3°16'52"	26.01 m
18	17	112°38'26"	57.52 m	164	72	3°16'52"	27.40 m
17	14	116°57'46"	68.56 m	72	70	344°19'09"	149.47 m
14	10	147°05'47"	74.41 m	70	66	6°15'27"	97.41 m
10	152	158°38'03"	101.18 m	66	65	354°22'34"	134.83 m
152	M04	220°53'13"	33.01 m	65	60	23°18'49"	73.12 m
M06	108	220°44'18"	34.99 m	60	62	339°52'16"	119.81 m
108	108	7°30'31"	22.95 m	62	64	4°50'57"	73.91 m
108	107	336°16'52"	57.54 m	64	63	8°00'48"	92.90 m
107	106	317°08'35"	36.02 m	63	165	49°42'05"	23.07 m
106	105	325°01'07"	25.96 m	165	61	49°42'05"	34.40 m
105	103	301°55'07"	39.51 m	61	M05	48°25'17"	58.34 m

RESUMO DOS OCUPANTES DOS LOTES

NºLOTE	OCUPANTES	ÁREA LÍQUIDA (ha)	PERÍMETRO (m)
01	HENRIQUE BOAVENTURA DA SILVA	11.6692	1.700,78
02	ALCIDES NUNES FERNANDES	11.9040	1.693,13
03	HILTON VIEIRA DA ROCHA	11.9136	1.756,88
04	JADELINO OLIVEIRA DA SILVA	11.8782	1.736,95
05	JOÃO MACHADO DA SILVA	11.7822	1.705,05
06	NÍVIO MARCHE	11.5985	1.732,30
07	VILSON FERREIRA	11.6981	1.607,65
08	MARLI CARDOZO	11.7253	1.580,21
09	ARI VAZ DA SILVA	11.8792	1.638,41
10	EUGÊNIO JOSÉ LOCARDIO	11.7638	1.652,70
11	DARCI NUNES DE OLIVEIRA	11.8853	1.635,50
12	HILÁRIO SANTINON	11.5039	1.688,15
TOTAL		141,1883	20.127,71

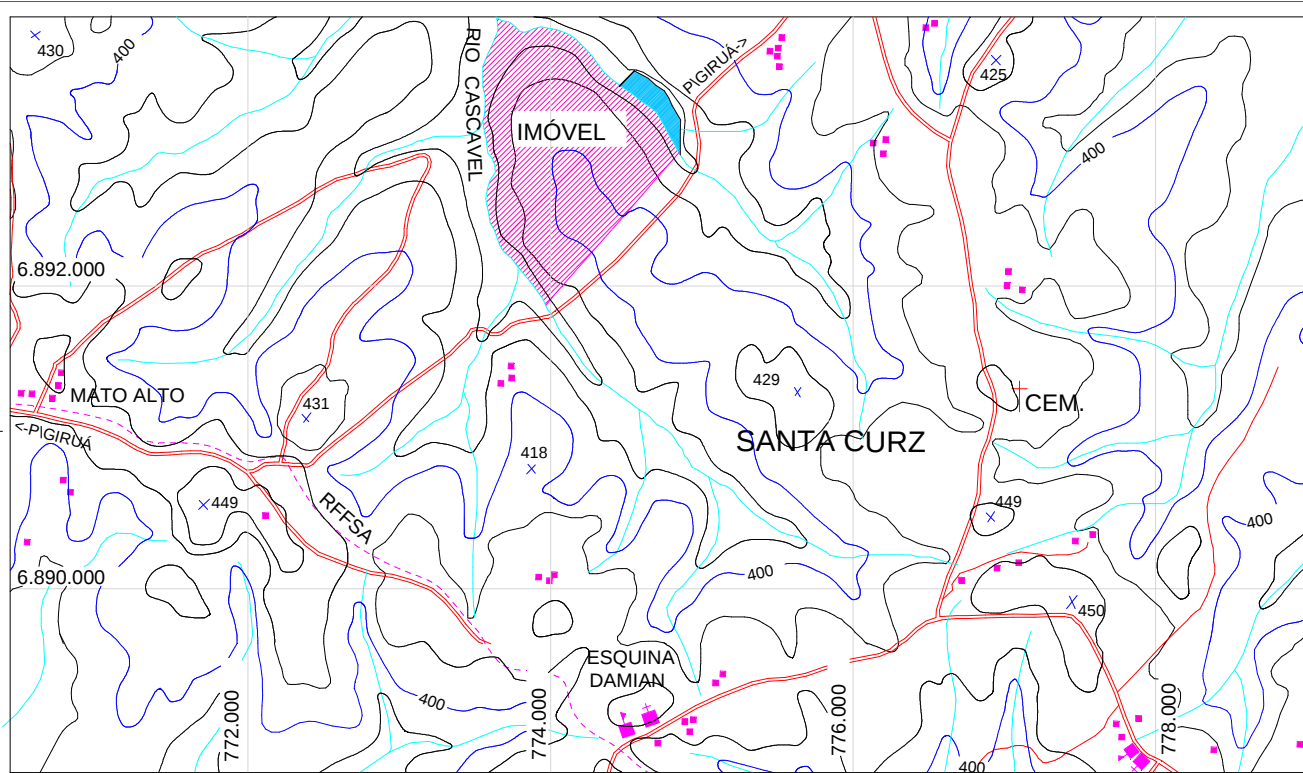

PLANTA LOCALIZAÇÃO

ESC.: 1 / 50.000



ARTICULAÇÃO DAS FOLHAS	CONVERGÊNCIA MERIDIANA RELATIVO AO CENTRO DA FOLHA	DECLINAÇÃO MAGNÉTICA EM 30 DE JANEIRO DE 2001
ÚNICA	 -01°18'48"	 07°37'53"
	MERIDIANO CENTRAL DO FUSO 57	CRESCER 9,7" POR ANO

CONVENÇÕES	
	POSTE
	PONTOS LEVANTADOS
	MARCO GEODÉSICO
	MARCO IMPLANTADO
	MARCOS DE ORIENTAÇÃO
	CASA DE PARCELEIRO
	NASCENTE
	DIVISA DE PARCELA MEDIDA
	CERCA DE ARAME
	CONTINUIDADE DE PARCELA
	Nº DE PARCELAS
	CAMINHO EXISTENTE
	ESTRADA VICINAL
	ESTRADA A MELHORAR
	LINHA ENERGIA ELÉTRICA
	ÁREA COMUNITÁRIA
	AÇUDE
	POSTO DE SAÚDE
	POÇO ARTESIANO
	POÇO SEMI-SURGENTE
	ESCOLA
	ARMAZÉM COMUNITÁRIO
	ADMINISTRAÇÃO ASSIST. TÉCNICA
	CENTRO COMUNITÁRIO
	POSTO TELEFÔNICO
	RIO
	CÓRREGO/SANGA
	BANHADO

TÉCNICOS EXECUTORES	
RESPONSÁVEL TÉCNICO	: ENG. JOACIR JOSÉ MILANEZ
RESPONSÁVEL PELOS CÁLCULOS	: ENG. ELVANIR TEREZINHA COAN
COORDENADOR DE CAMPO	: ENG. MARCELO LEONARDO NETO
OPERADORES	: LEOMIR MÁRIO MILANEZ ELDIR ANTÔNIO MILANEZ RICARDO MANENTE MILANEZ
DESENHISTA	: ELIANA PIERINI
DIGITADORA	: FERNANDA MANENTE MILANEZ
CONFERÊNCIA	
RESUMO GERAL	
ÁREA ESCRITURADA	: 153,8804 ha
ÁREA LEVANTADA	: 144,4554 ha
ÁREA A MENOR	: 9,4250 ha

E S E T ENGENHARIA E TOPOGRAFIA LTDA		INFORMAÇÕES TÉCNICAS	
		01 - ÁREA TOTAL DO IMÓVEL	: 144,4554 ha
		02 - DEDUÇÕES (ESTRADAS)	: 3,2671 ha
		03 - RESERVA LEGAL	: 28,8820 ha
		04 - PRESERVAÇÃO PERMANENTE	: 11,4924 ha
		(RIO CASCAVEL E Córrego CASSOL)	
		05 - ÁREA LÍQUIDA DO IMÓVEL	: 141,1883 ha

MINISTÉRIO DO DESENVOLVIMENTO AGRÁRIO - MDA INSTITUTO NACIONAL DE COLONIZAÇÃO E REFORMA AGRÁRIA - INCRA SUPERINTENDÊNCIA REGIONAL DO RIO GRANDE DO SUL - SR(11) RS			
		IMÓVEL	ÁREA (ha): 141,1883
REGISTRO / CÓDIGO:		P.A. GIRUÁ II	PERÍMETRO (m): 5.135,99
DATA: FEVEREIRO / 2001	MUNICÍPIO: GIRUÁ	ESTADO: RIO GRANDE DO SUL	ESCALA: 1 / 5.000
DESENHO: XEROX 2230j	RESPONSÁVEL TÉCNICO: ENG. JOACIR JOSÉ MILANEZ CREA Nº 01-437-VISTOR(RS)	CONFERE:	VISTO:

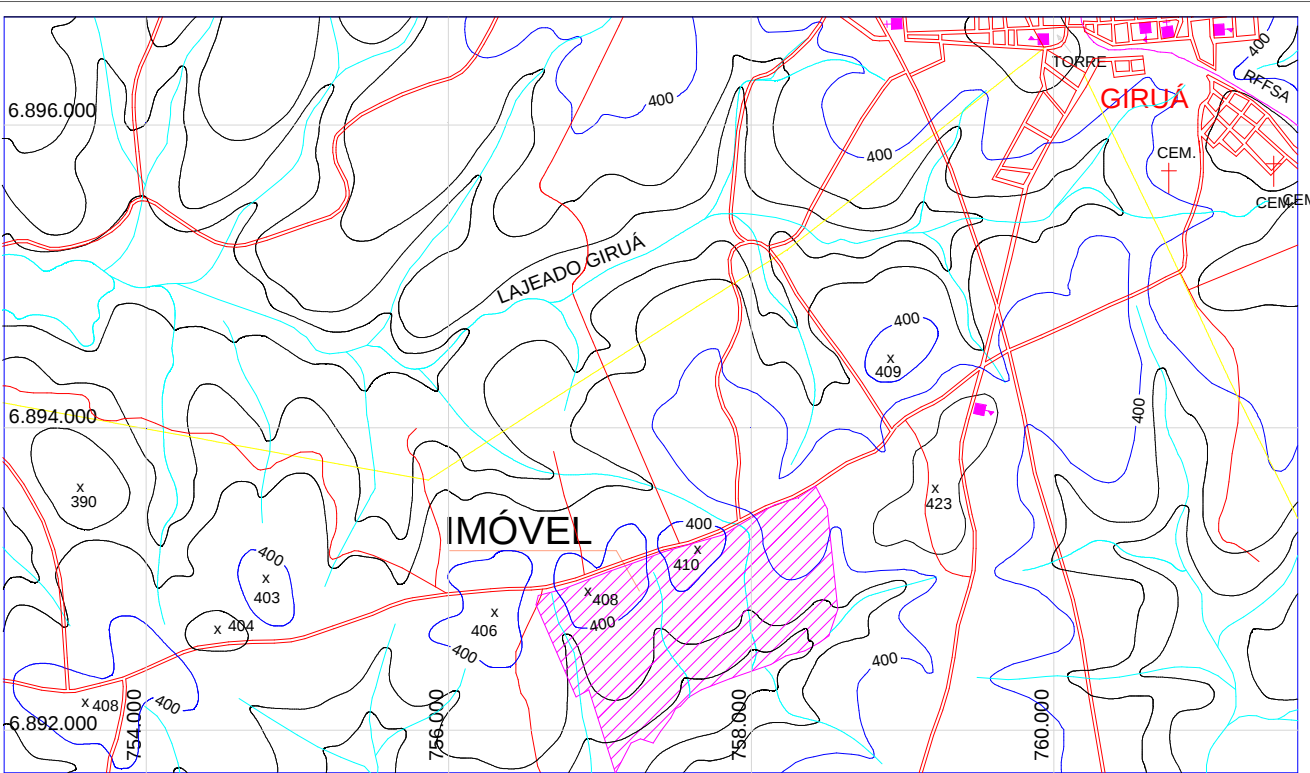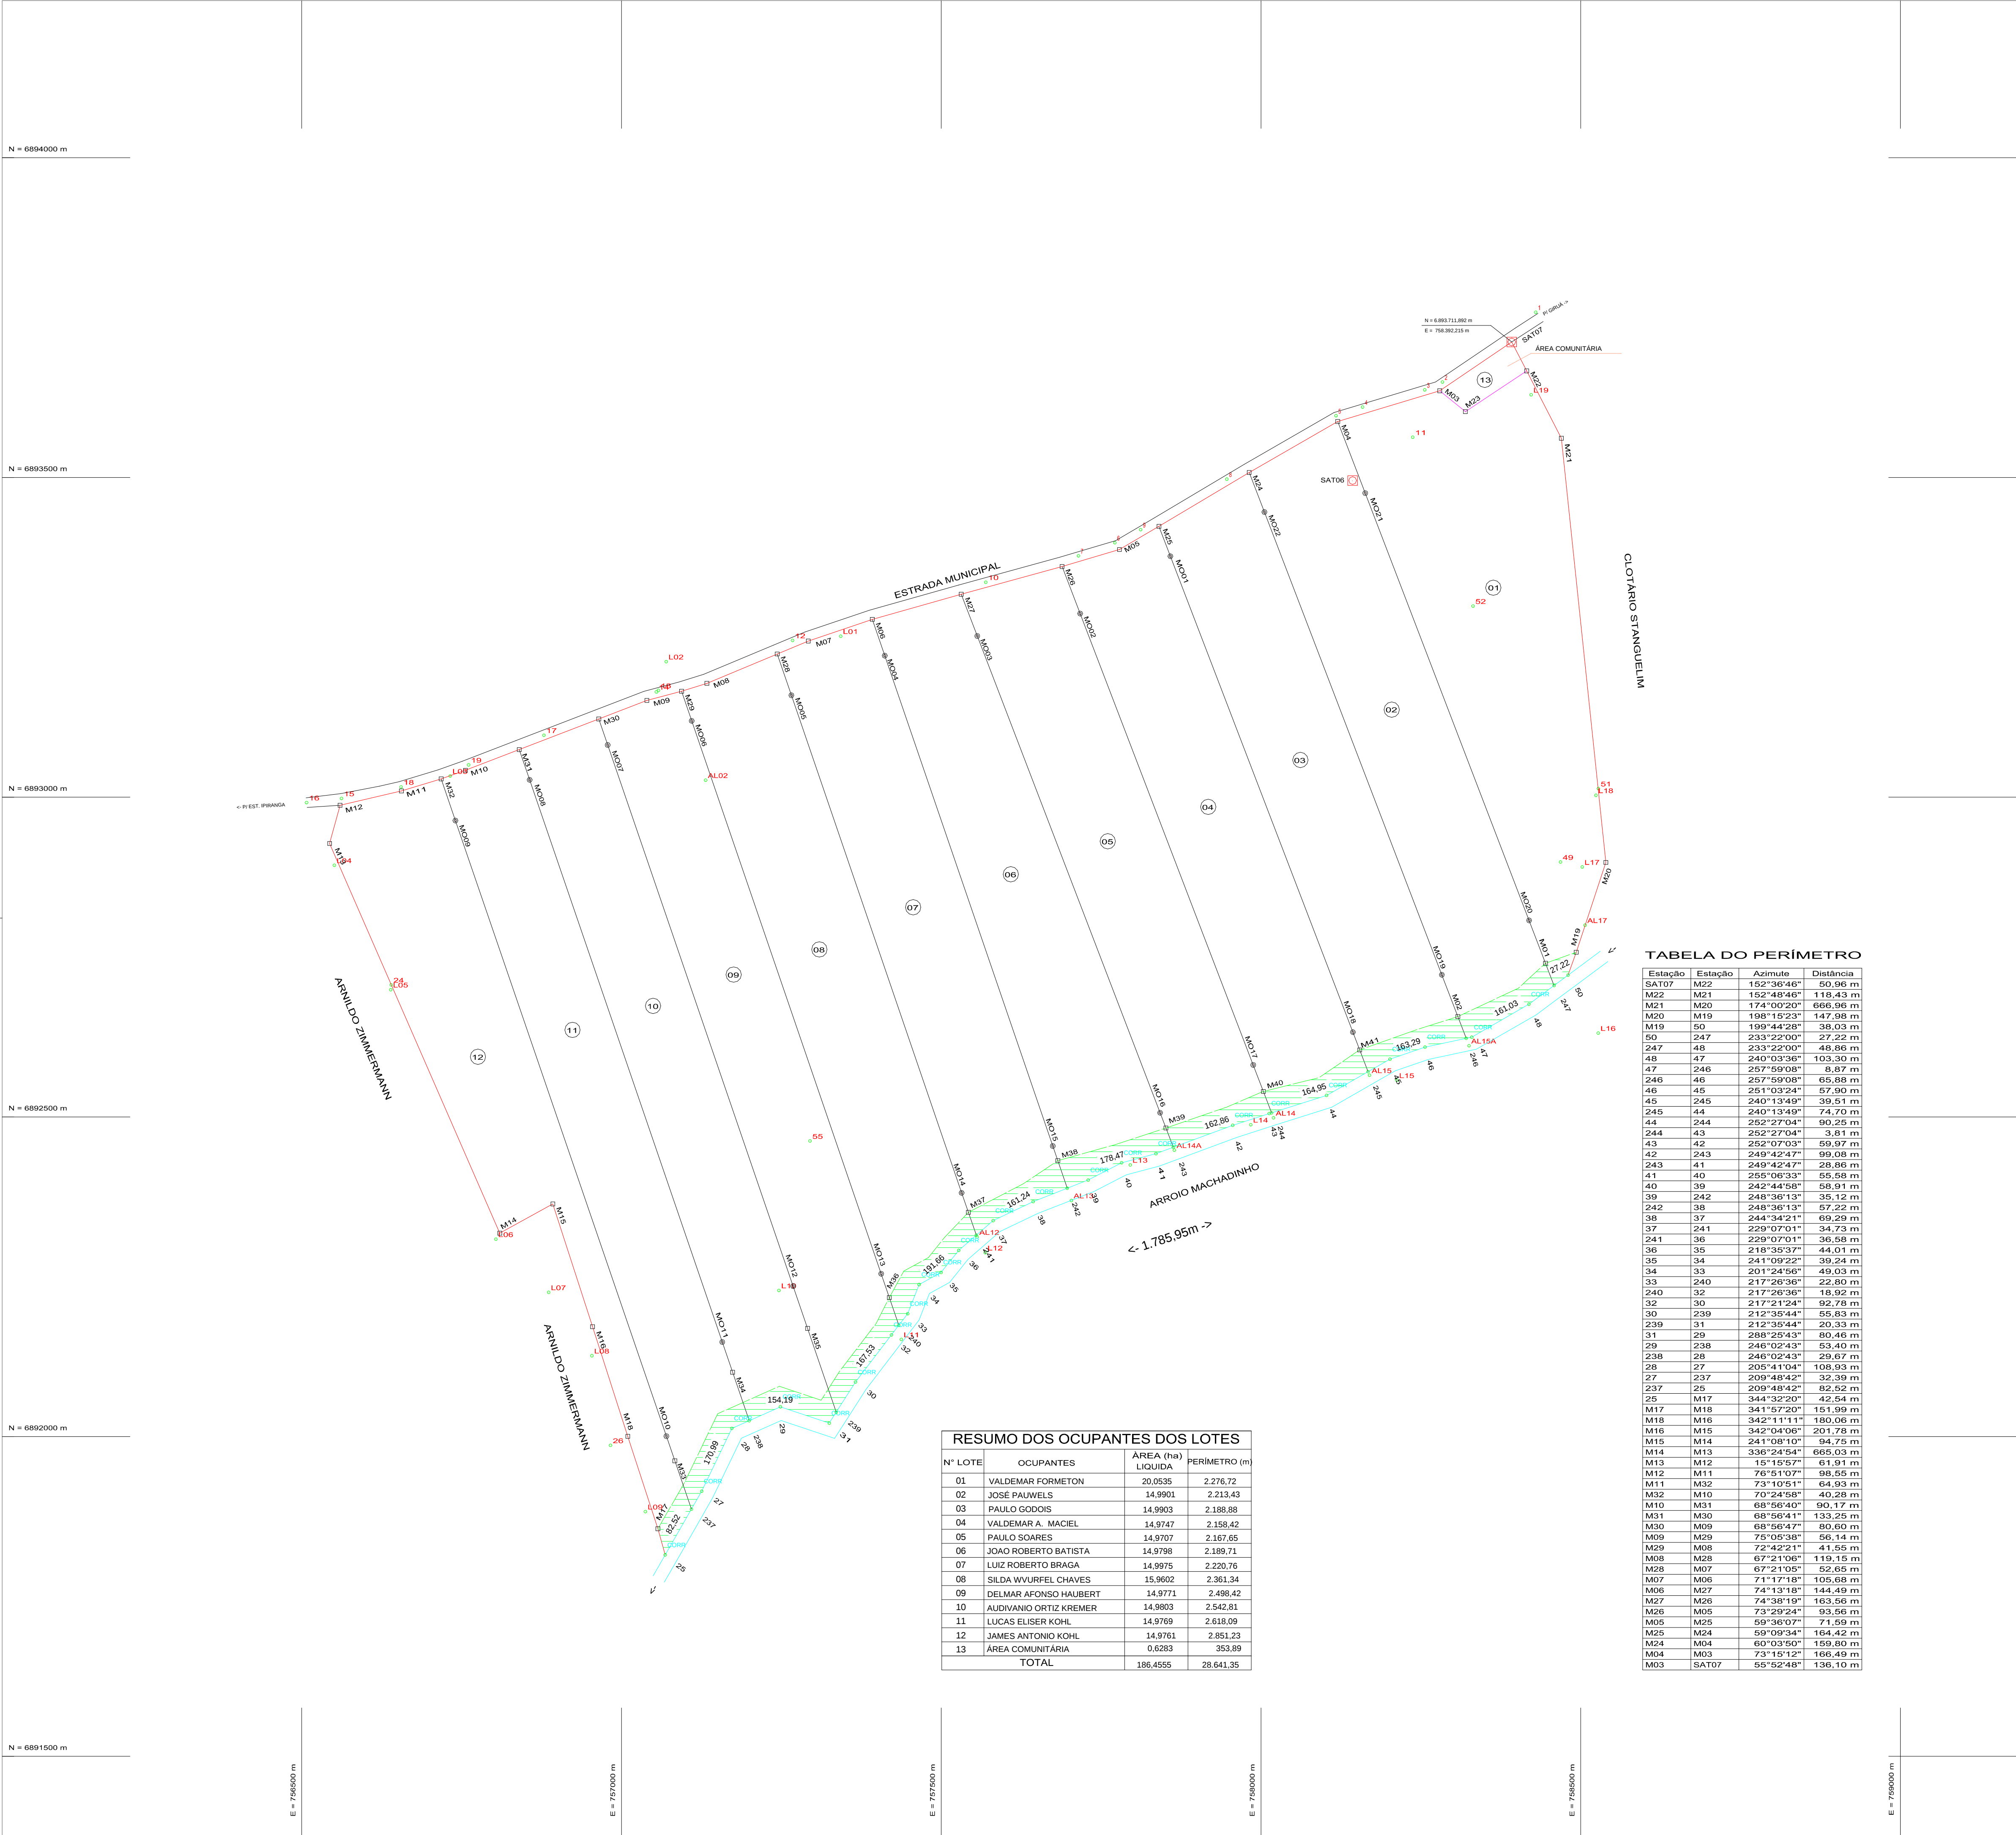

PLANTA LOCALIZAÇÃO ESC.: 1 / 50.000

ARTICULAÇÃO DAS FOLHAS	CONVERGÊNCIA MERIDIANA RELATIVO AO CENTRO DA FOLHA	DECLINAÇÃO MAGNÉTICA EM 30 DE JANEIRO DE 2001
ÚNICA		
	MERIDIANO CENTRAL DO FUSO 57	CRESCER 9,7\"/>



CONVENÇÕES	
	POSTE
	PONTOS LEVANTADOS
	MARCO GEODÉSICOS
	MARCO IMPLANTADO
	MARCOS EXISTENTE
	CASA DE PARCELEIRO
	NASCENTE
	DIVISA DE PARCELA MEDIDA
	CERCA DE ARAME
	CONTINUIDADE DE PARCELA
	Nº DE PARCELAS
	CAMINHO EXISTENTE
	ESTRADA VICINAL
	ESTRADA A MELHORAR
	BT/AT LINHA ENERGIA ELÉTRICA
	ÁREA COMUNITÁRIA
	AÇUDE
	POSTO DE SAÚDE
	POÇO ARTESIANO
	POÇO SEMI-SURGENTE
	ESCOLA
	ARMAZÉM COMUNITÁRIO
	ADMINISTRAÇÃO ASSIST. TÉCNICA
	CENTRO COMUNITÁRIO
	POSTO TELEFÔNICO
	RIO
	CÓRREGO/SANGA
	BANHADO
	RESERVA LEGAL
	PRESERVAÇÃO PERMANENTE

TÉCNICOS EXECUTORES	
RESPONSÁVEL TÉCNICO	: ENG. PAULO MENDES GOLART
RESPONSÁVEL PELOS CÁLCULOS	: ENOP. ELVANIR TEREZINHA COAN
COORDENADOR DE CAMPO	: ENOP. MARCELO LEONARDO NETO
OPERADORES	: LEONIR MÁRIO MILANEZ ELDIR ANTÔNIO MILANEZ ANTÔNIO PEREIRA RODRIGUES RICARDO MANENTE MILANEZ
DESENHISTA	: ELIANA PERINI
DIGITADORA	: FERNANDA MANENTE MILANEZ
CONFERÊNCIA	

RESUMO GERAL	
ÁREA ESCRITURADA :	153,0326 ha
ÁREA LEVANTADA :	186,4555 ha
ÁREA A MAIOR :	33,4229 ha

ESET	
ENGENHARIA E TOPOGRAFIA LTDA.	
INFORMAÇÕES TÉCNICAS	
01 - ÁREA TOTAL DO IMÓVEL	: 186,4555 ha
02 - DEDUÇÕES (ESTRADAS)	: - ha
03 - RESERVA LEGAL	: 37,2919 ha
04 - PRESERVAÇÃO PERMANENTE (ARROIO MACHADINHO)	: 5,3597 ha
05 - ÁREA LÍQUIDA DO IMÓVEL	: 186,4555 ha

MINISTÉRIO DO DESENVOLVIMENTO AGRÁRIO - MDA INSTITUTO NACIONAL DE COLONIZAÇÃO E REFORMA AGRÁRIA - INCRA SUPERINTENDÊNCIA REGIONAL DO RIO GRANDE DO SUL - SR(11) RS			
IMÓVEL:		ÁREA (ha): 186,4555	
REGISTRO / CÓDIGO:		PERÍMETRO (m): 6.189,34	
DATA: 15 / 02 / 2001	MUNICÍPIO: GIRUÁ	ESTADO: RIO GRANDE DO SUL	ESCALA: 1 / 5.000
DESENHO: RICARDO	RESPONSÁVEL TÉCNICO: ENG. JOACIR JOSE MILANEZ CREA 87.437 VHS (RS)	CONFERE:	VISTO:

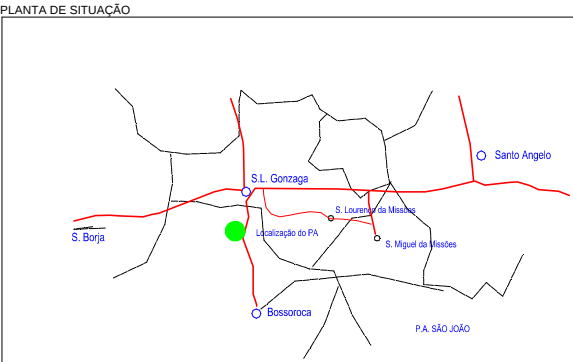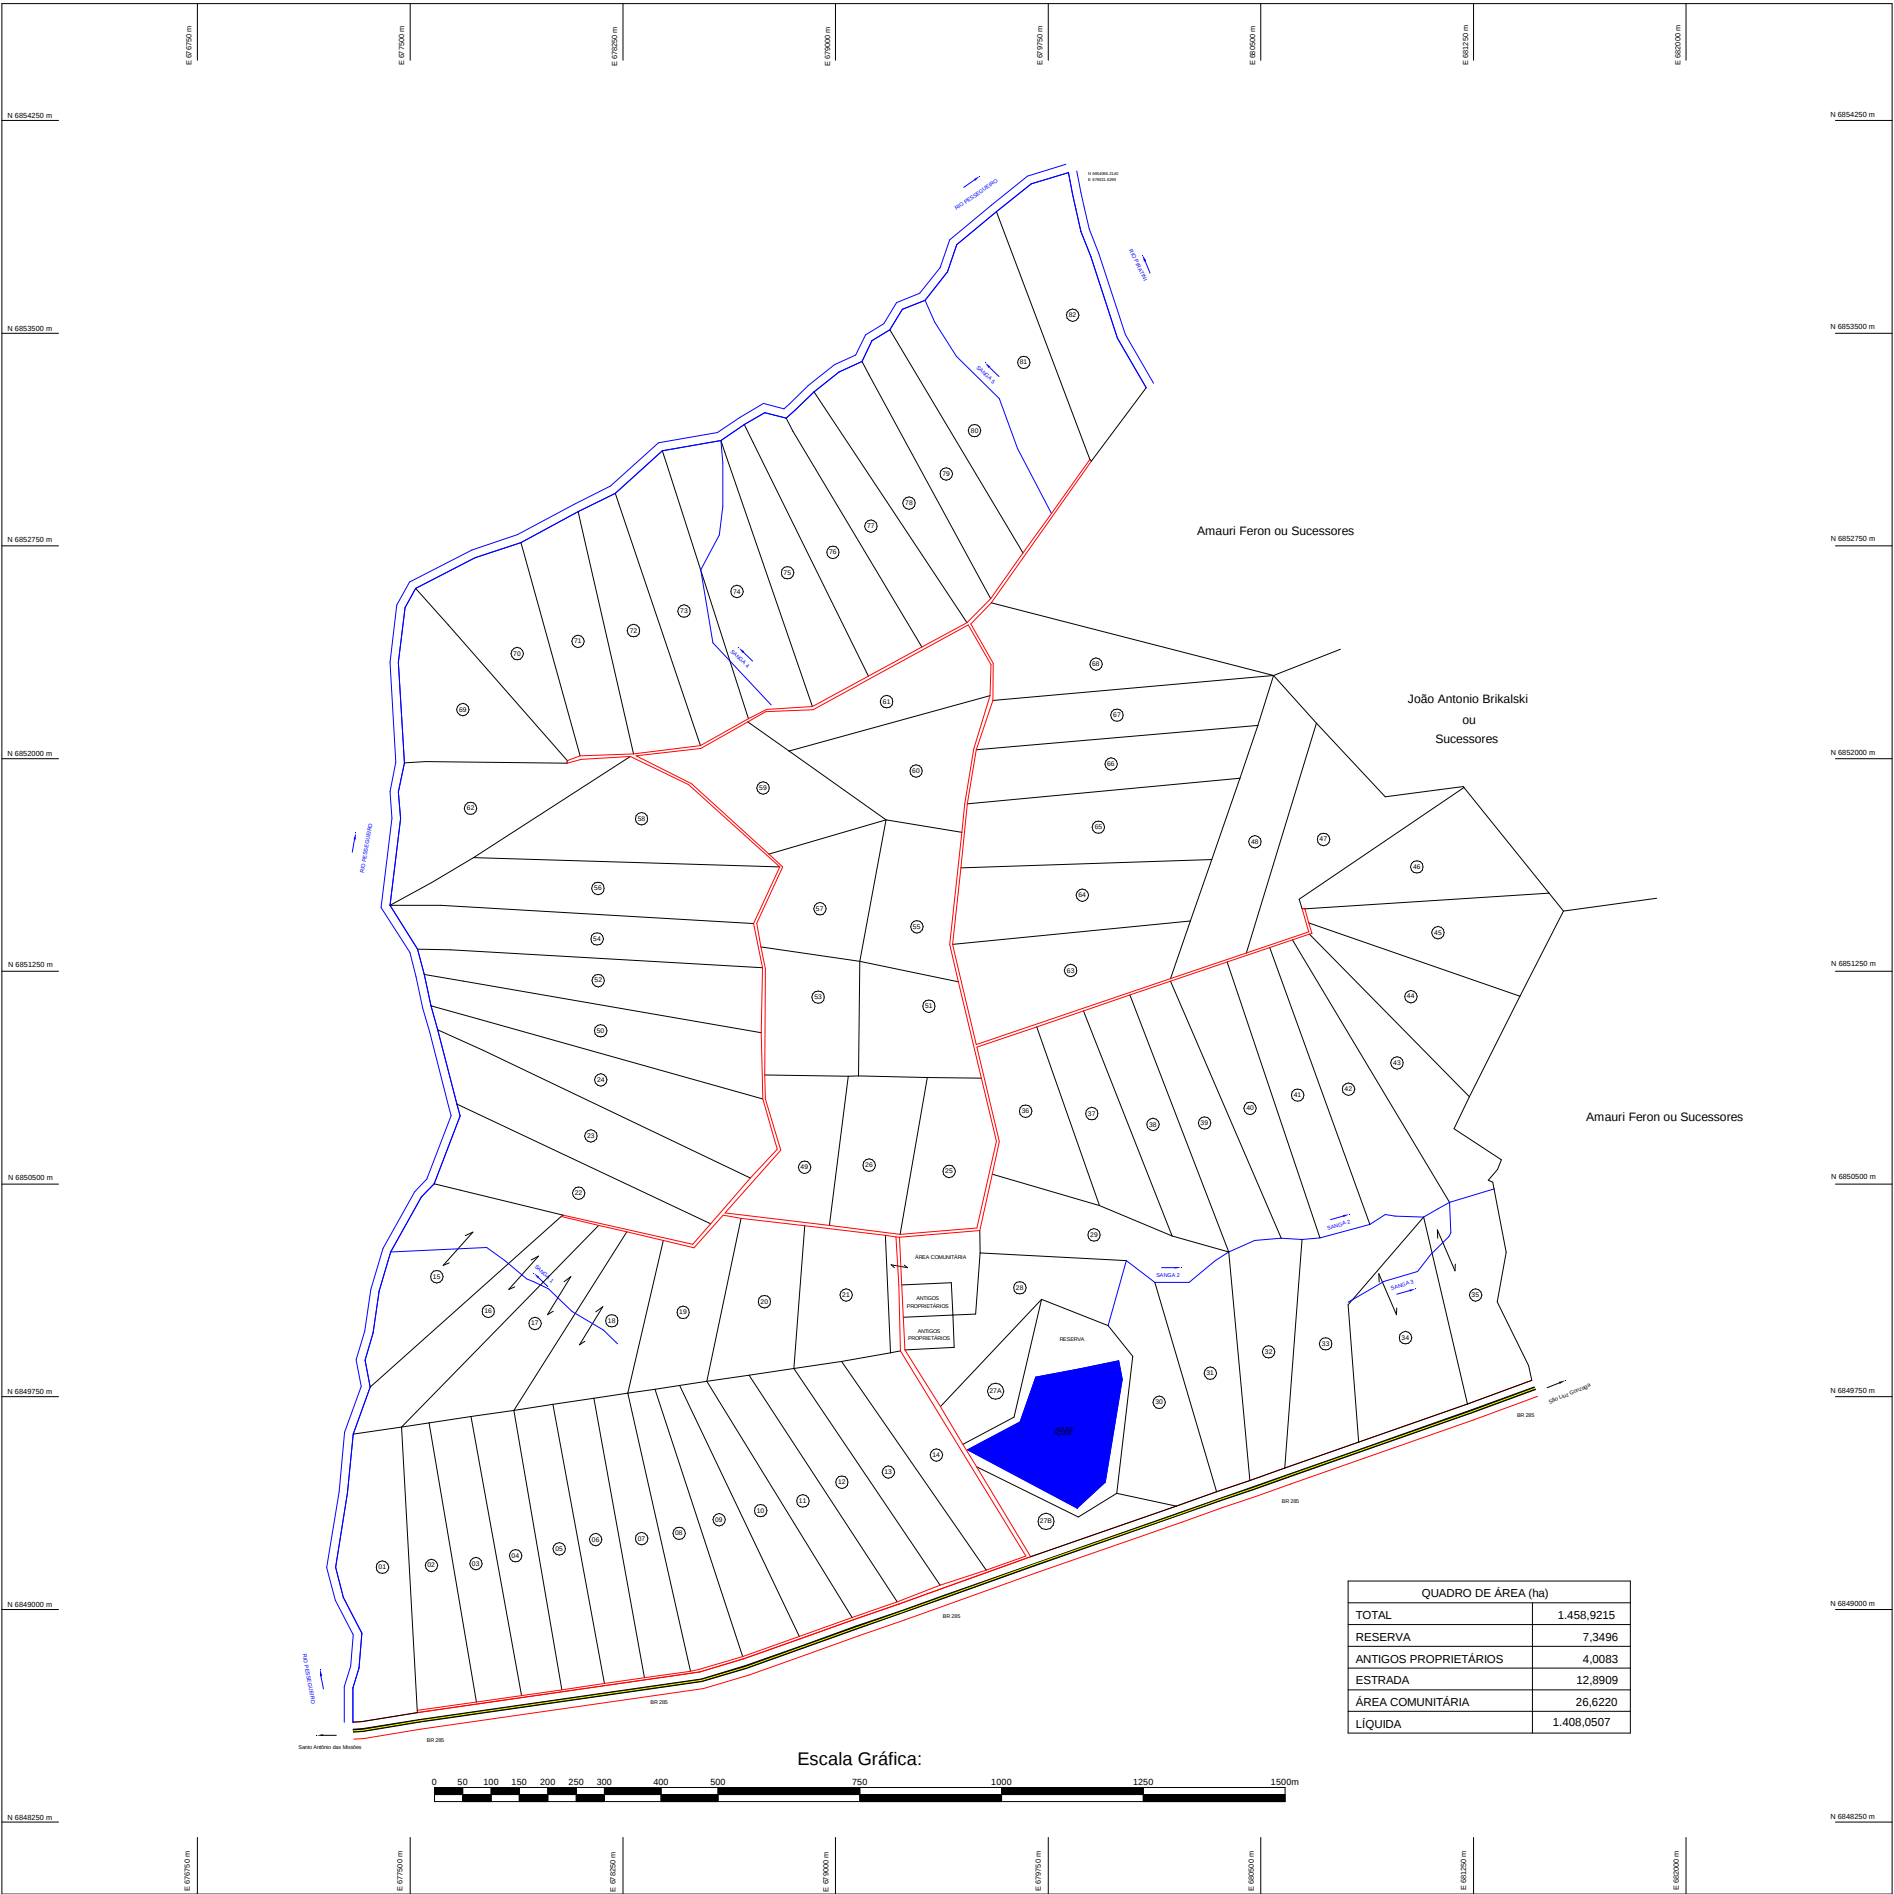

ARTICULAÇÃO DAS FOLHAS

FOLHA ÚNICA

CONVERGÊNCIA MERIDIANA

NQ
NG
105'
MC 57WGr


DECLINAÇÃO MAGNÉTICA EM NOV/2000

NM
NG
32°10'
CRESCER 7,5' ANUALMENTE



CONVENÇÕES

LEGENDA

- PONTO GEODÉSICO
- MARCO DE PERÍMETRO PARCELA
- ESTRADA EXISTENTE
- ESTRADA PROJETADA
- CAMINHO EXISTENTE
- CORREDO
- RIO
- CASA DE PARCELEIRO
- MARCO DE POLIGONAL BÁSICA
- PONTO ESTAÇÃO
- CERCA DE ARAME

 

EXECUTORA: APOIO SERVIÇOS TÉCNICOS LTDA RESP. TÉCNICO: FERNANDO ANTONIO DA MOTA VIANNA ENGENHEIRO CARTOGRAFO - CREA-RJ-83-1-055031-D				COORDENADAS PLANAS NO SISTEMA UTM DATUM HORIZONTAL: SAD-69	
	MINISTÉRIO DO DESENVOLVIMENTO AGRÁRIO INSTITUTO NACIONAL DE COLONIZAÇÃO E REFORMA AGRÁRIA SUPERINTENDÊNCIA REGIONAL DO RIO GRANDE DO SUL				
	PROJETO DE ASENTAMENTO: P.A. PRIMAVERA				ÁREA 1.458,9215 ha
REG. COD.	MUNICÍPIO BOSSOROCA	ESTADO RS	CONFERE	PERÍMETRO 17.458,95m	
DATA 22/07/01	DES. ESM	RESP. TÉCNICO	VISTO	ESC. 1/7.500	

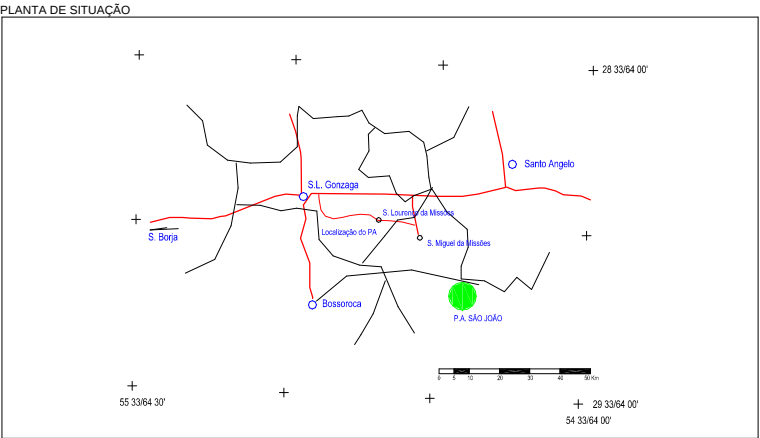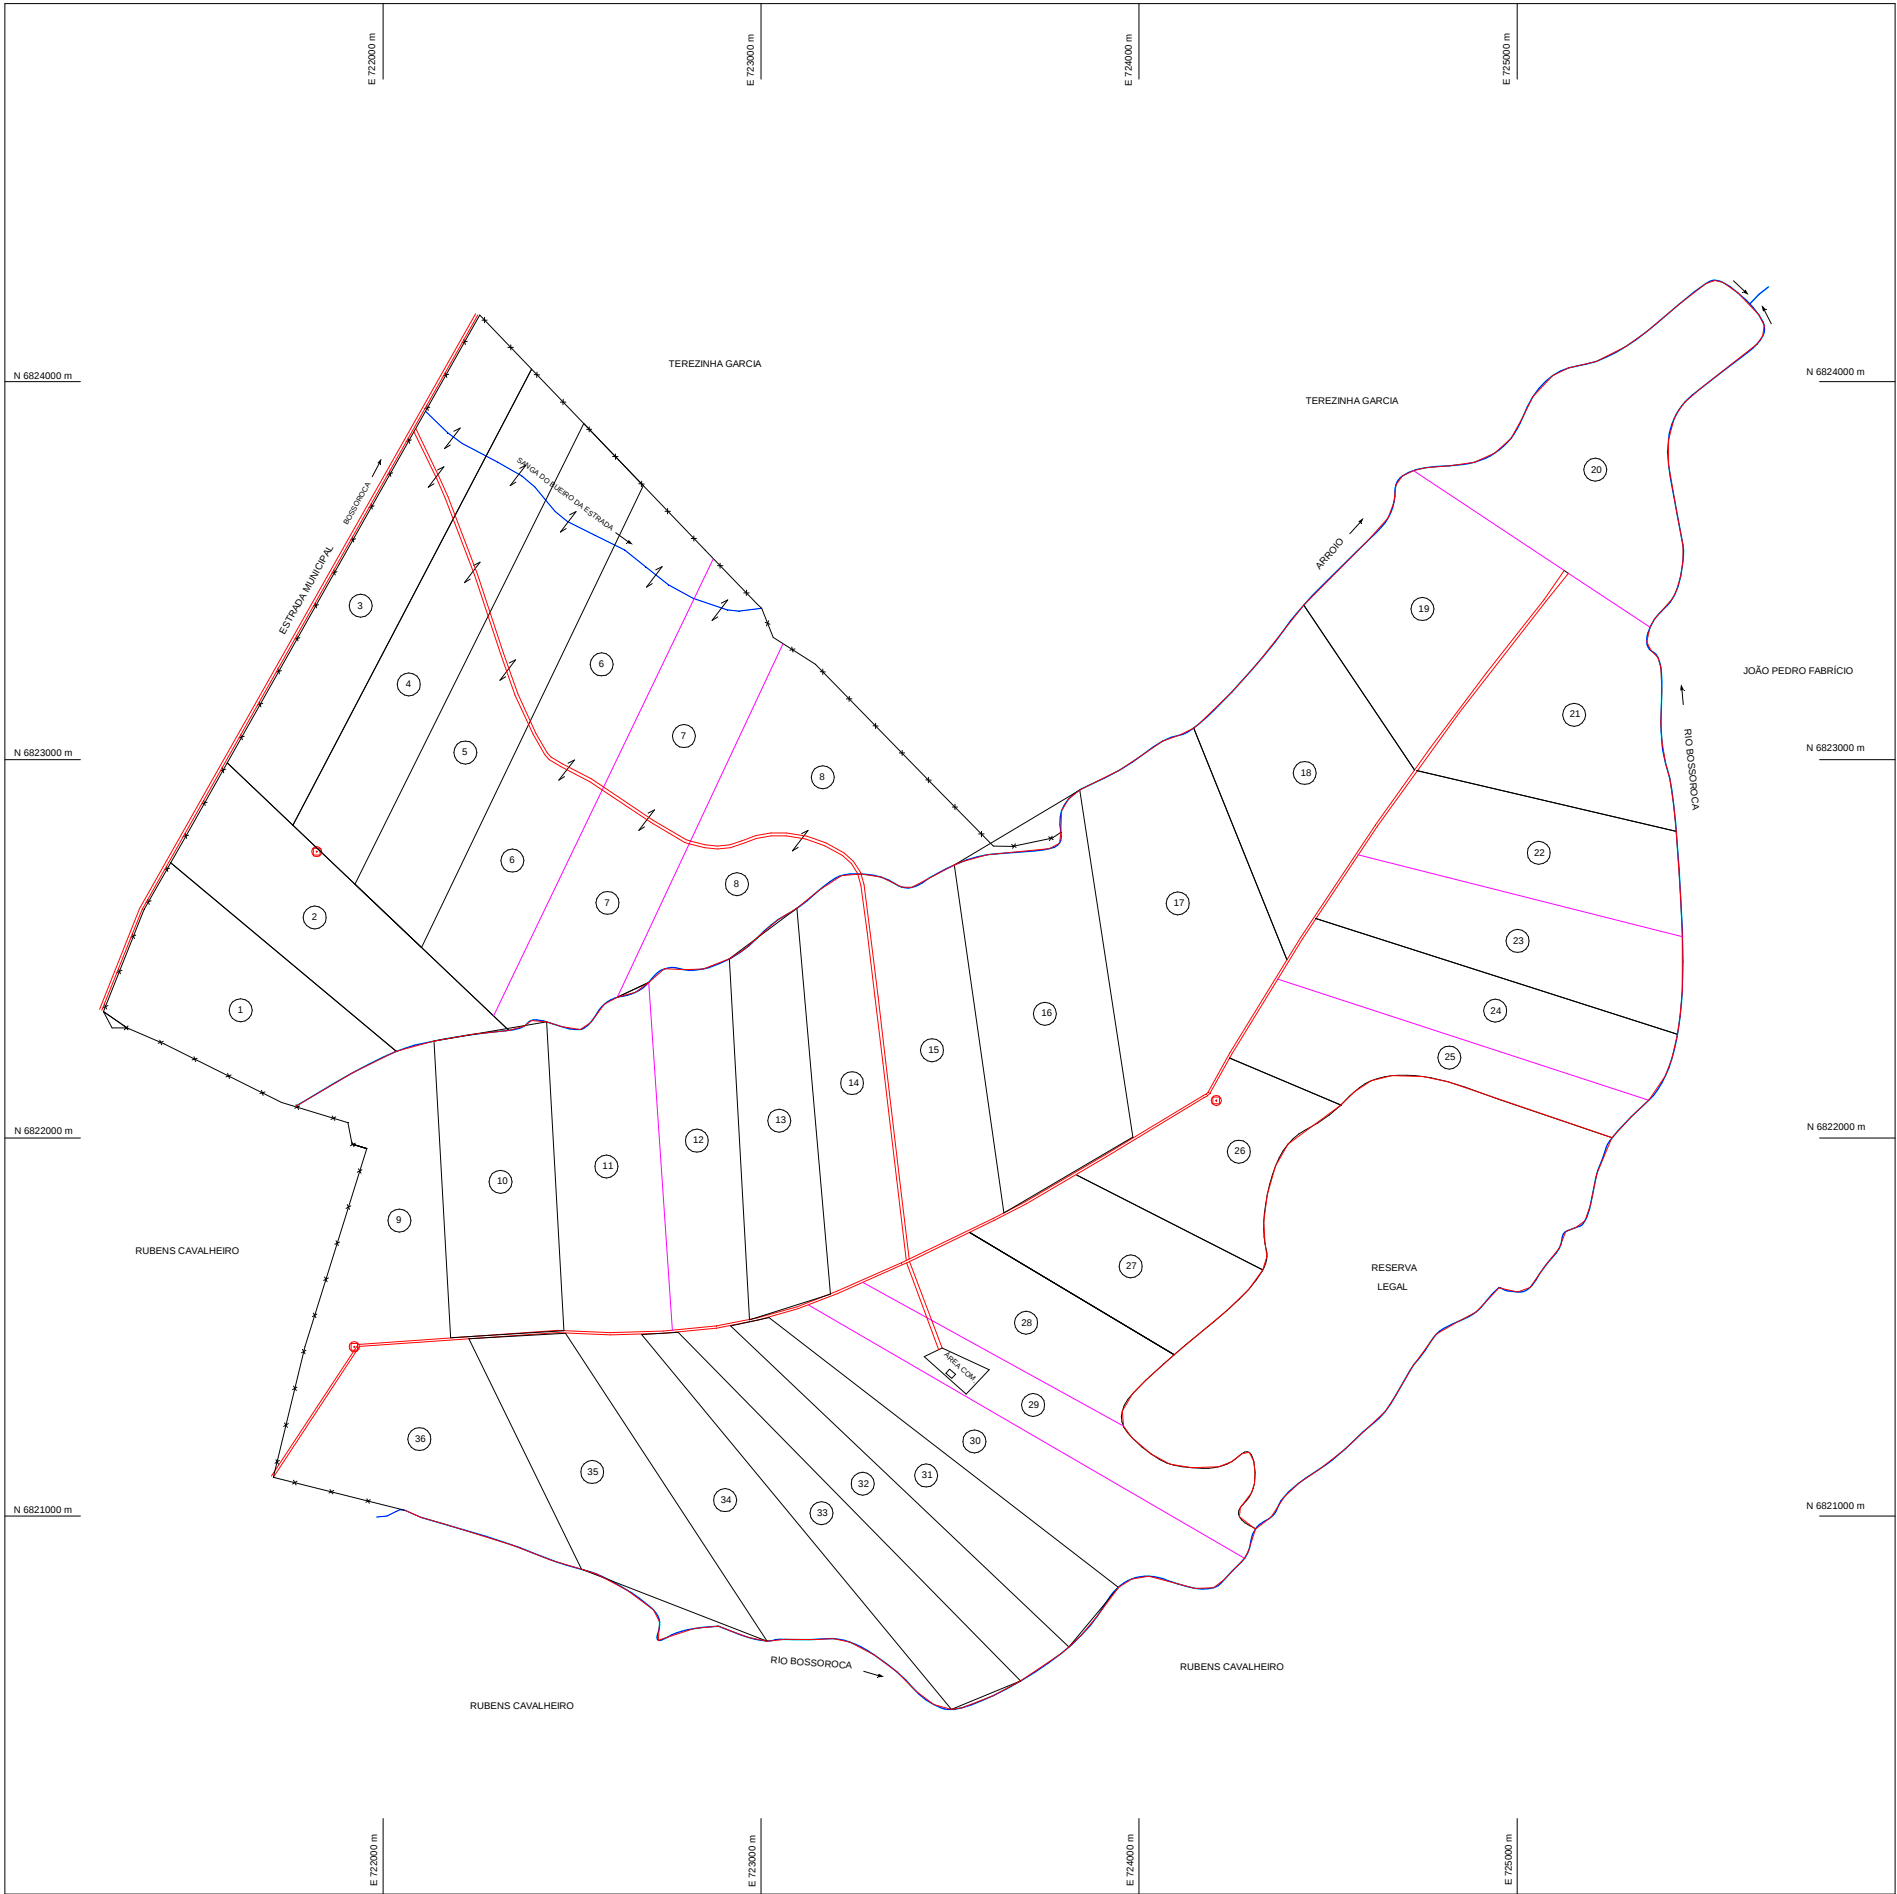

ARTICULAÇÃO DAS FOLHAS

FOLHA ÚNICA

CONVERGÊNCIA MERIDIANA

NQ
NG
1 33/64 05'

MC 57 33/64 WGr

DECLINAÇÃO MAGNÉTICA EM NOV/2000

NG
NM
32 33/64 10'

CRESCE 7,5' ANUALMENTE

CONVENÇÕES

- PONTO GEODÉSICO
- MARCO DE PERÍMETRO/PARCELA
- ESTRADA EXISTENTE
- ESTRADA PROJETADA
- CAMINHO EXISTENTE
- CORREGO
- RIO
- CASA DE PARCELEIRO
- ▲ MARCO DE POLIGONAL BÁSICA
- PONTO ESTAÇÃO
- x CERCA DE ARAME

LEGENDA

QUADRO DE ÁREA (ha)		
1	LOTES	876,7405
2	RESERVA	72,3433
3	ESTRADAS	5,3035
4	ÁREA COMUM	0,9377
TOTAL		955,3241

NºLOTE	OCUPANTE	ÁREA ha	NºLOTE	OCUPANTE	ÁREA ha
01		23.8538			
02		24.0261			
03		28.6415			
04		27.5397			
05		30.1950			
06		33.8381			
07		33.3018			
08		37.5046			
09		23.6192			
10		24.0758			
11		23.9847			
12		19.9757			
13		20.2029			
14		19.8571			
15		24.1678			
16		32.2638			
17		35.4206			
18		27.1063			
19		26.7629			
20		33.4963			
21		26.7785			
22		20.6815			
23		21.0897			
24		19.1837			
25		17.2175			
26		16.7562			
27		17.3166			
28		16.7351			
29		16.5115			
30		21.5750			
31		17.3301			
32		16.5905			
33		16.9613			
34		22.9448			
35		24.1431			
36		25.2528			

EXECUTORA:
APOIO SERVIÇOS TÉCNICOS LTDA
RESP. TÉCNICO: FERNANDO ANTONIO DA MOTTA VIANNA
ENGENHEIRO CARTOGRAFO - CREA-RJ-83-1-055031-D



COORDENADAS PLANAS NO SISTEMA UTM
DATUM HORIZONTAL: SAD-69

MINISTÉRIO DO DESENVOLVIMENTO AGRÁRIO - MDA
INSTITUTO NACIONAL DE COLONIZAÇÃO E REFORMA AGRÁRIA
SUPERINTENDÊNCIA REGIONAL DO RIO GRANDE DO SUL

PROJETO DE ASENTAMENTO:
SÃO JOÃO - PLANTA GERAL DE PARCELAMENTO

ÁREA
955,3241ha

REG. COD.	MUNICÍPIO BOSSOROCA	ESTADO RS	CONFERE	PERÍMETRO 15.283,62m
DATA 07/03/01	DES. ESM	RESP. TÉCNICO	VISTO	ESC. 1/10.000

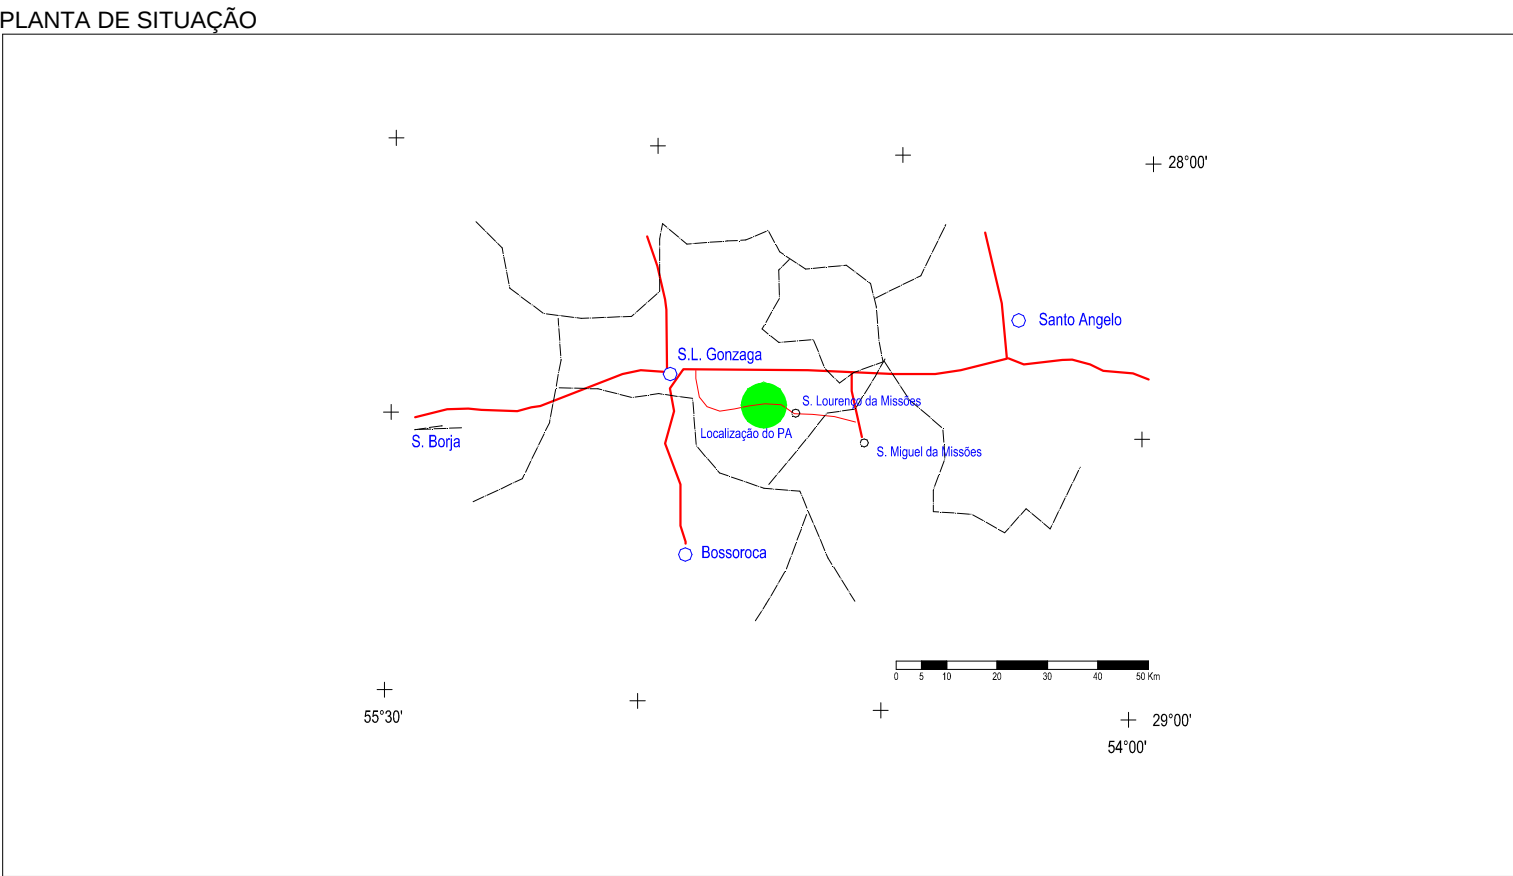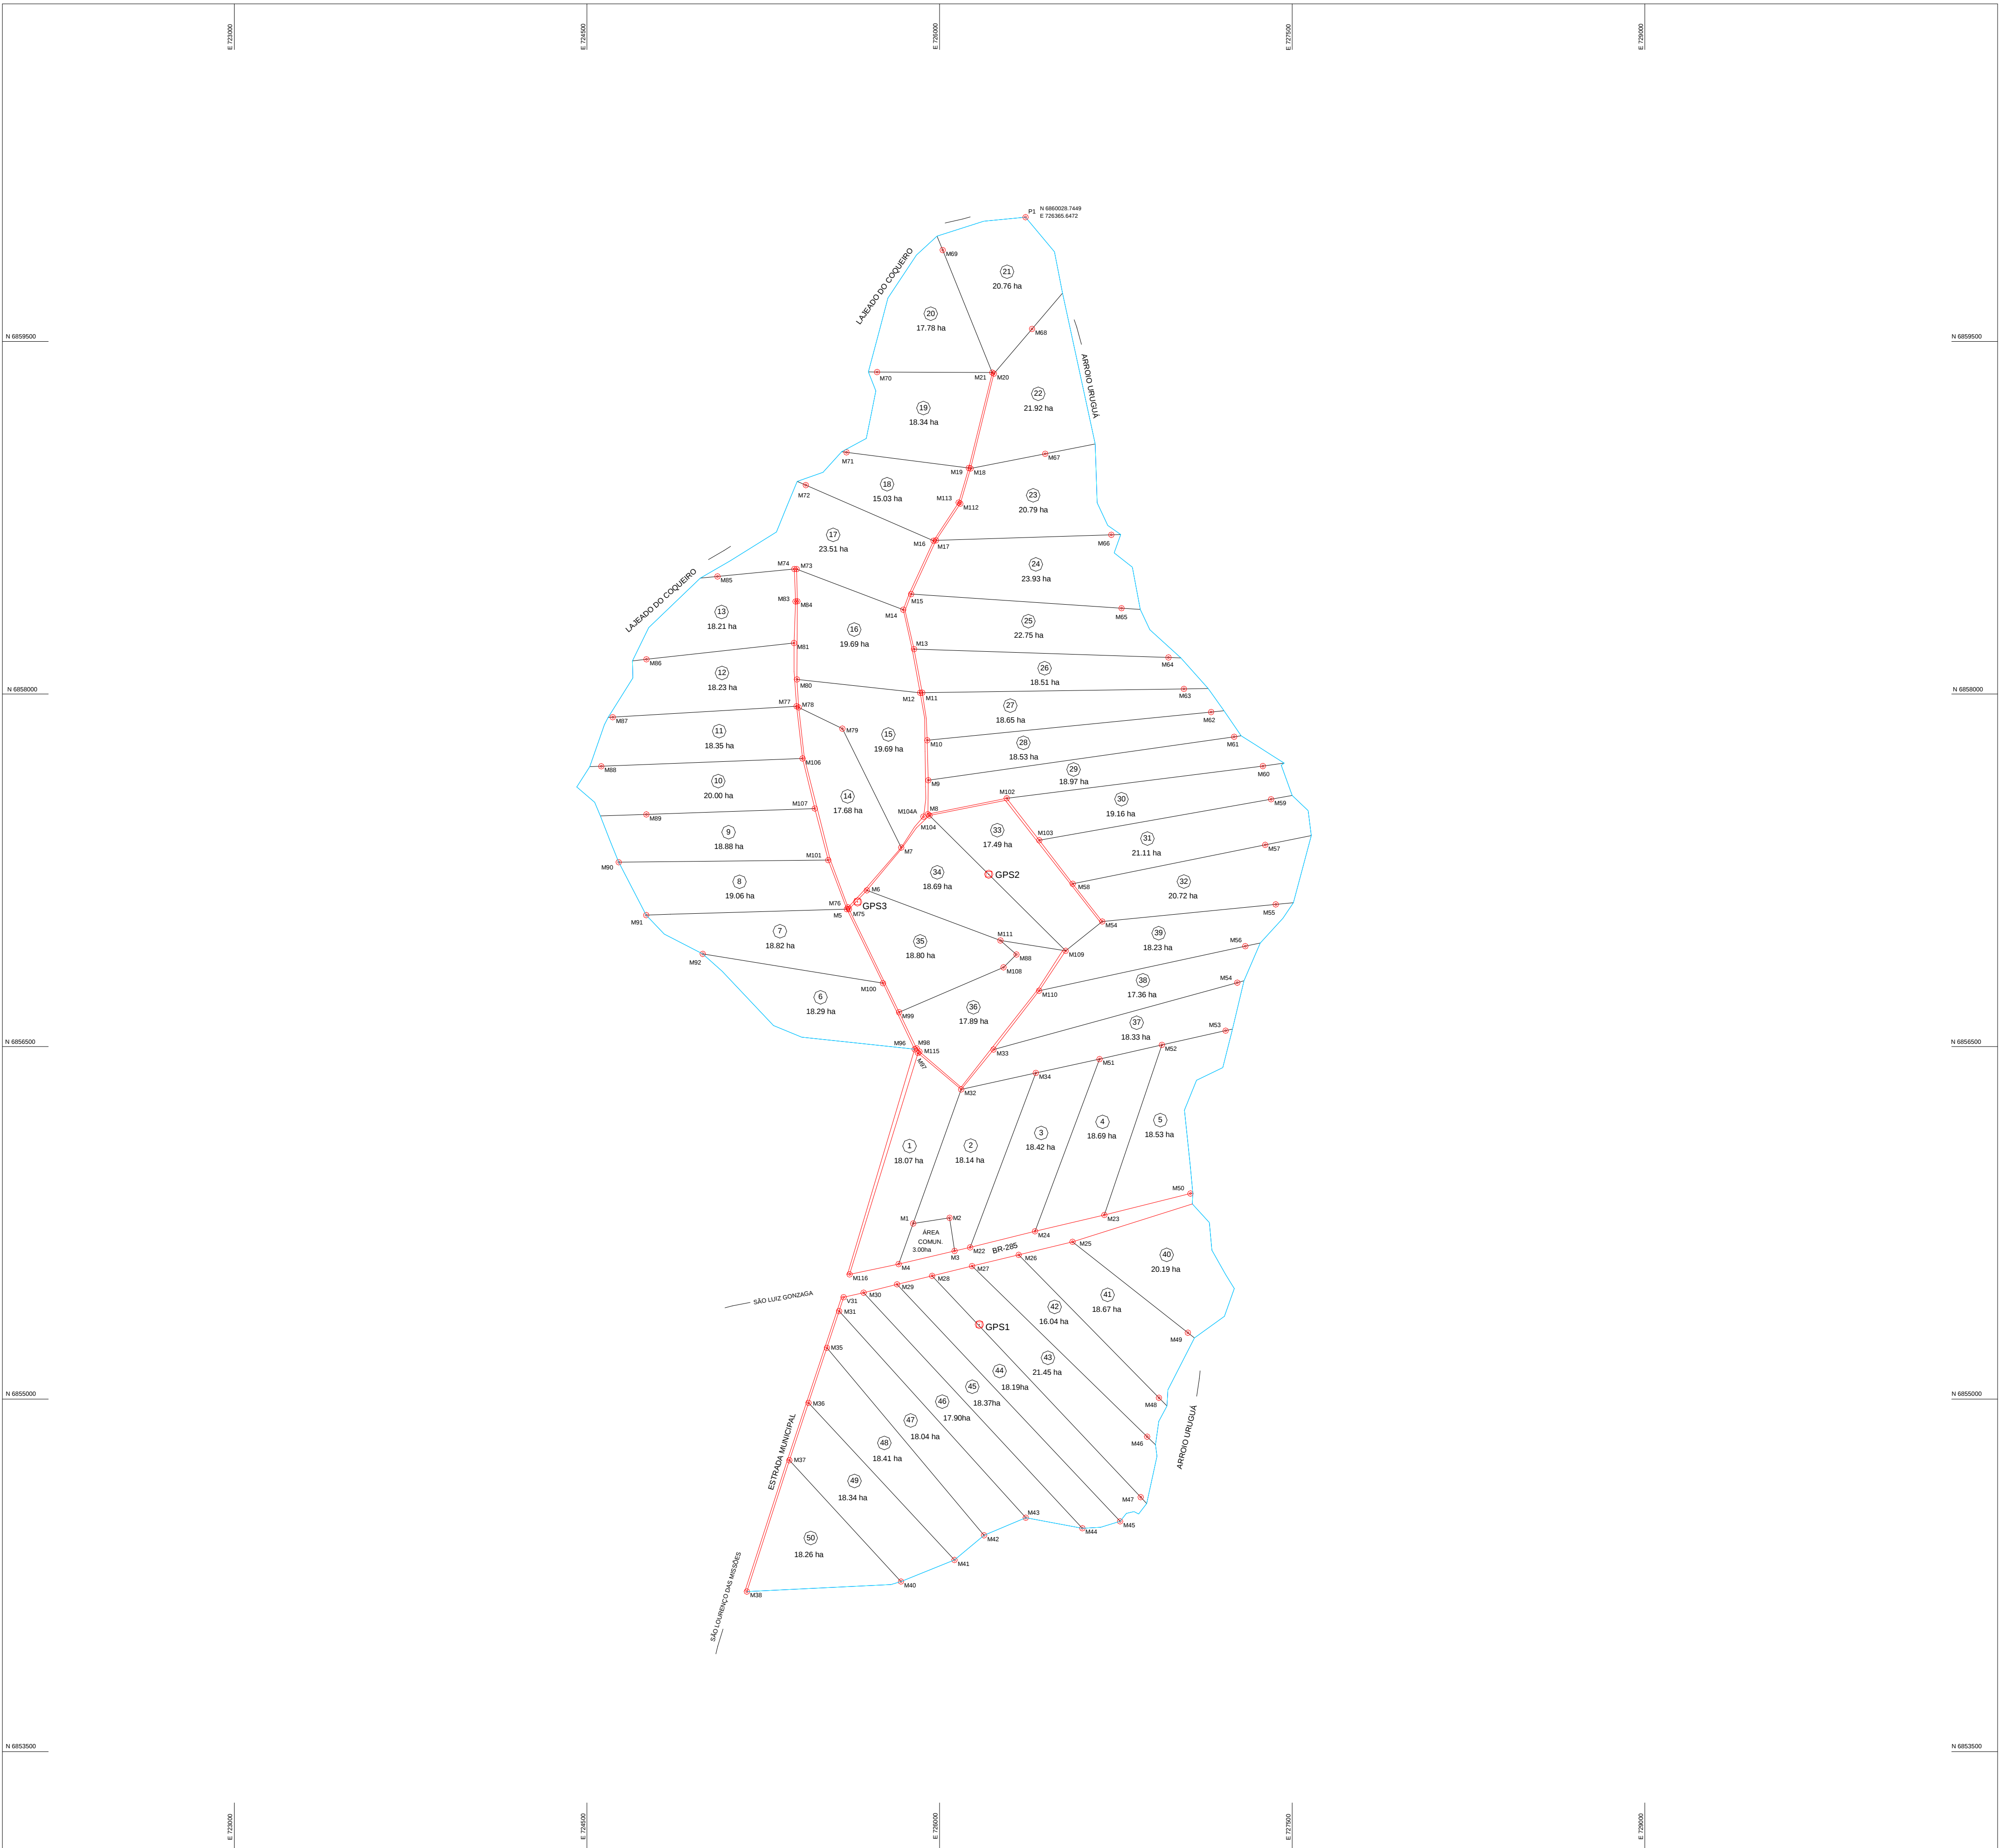

ARTICULAÇÃO DAS FOLHAS

FOLHA ÚNICA

CONVERGÊNCIA MERIDIANA

DECLINAÇÃO MAGNÉTICA
EM NOV/2000

CONVENÇÕES

LEGENDA

NºLOTE	OCUPANTE	ÁREA ha	NºLOTE	OCUPANTE	ÁREA ha
01		18.07	41		18.67
02		18.14	42		16.04
03		18.42	43		21.45
04		18.69	44		18.19
05		18.53	45		18.37
06		18.29	46		17.90
07		18.82	47		18.04
08		19.06	48		18.41
09		18.88	49		18.34
10		20.00	50		18.26
11		18.35	A.C.		3.00
12		18.23			
13		18.21			
14		17.68			
15		19.69			
16		19.69			
17		23.51			
18		15.03			
19		18.34			
20		17.78			
21		20.76			
22		21.92			
23		20.79			
24		23.93			
25		22.75			
26		18.51			
27		18.65			
28		18.53			
29		18.97			
30		19.16			
31		21.11			
32		20.72			
33		17.49			
34		18.69			
35		18.80			
36		17.89			
37		18.33			
38		17.36			
39		18.23			
40		20.19			

EXECUTORA:
APOIO SERVIÇOS TÉCNICOS LTDA
RESP. TÉCNICO: ALEXANDRE RIOS ASMUS
ENGENHEIRO CARTOGRAFO - CREA RJ-85-1-02326-7-0

COORDENADAS PLANAS NO SISTEMA UTM
DATUM HORIZONTAL: SAD-69

MINISTÉRIO DO DESENVOLVIMENTO AGRÁRIO - MDA
INSTITUTO NACIONAL DE COLONIZAÇÃO E REFORMA AGRÁRIA
SUPERINTENDÊNCIA REGIONAL DO RIO GRANDE DO SUL - SR(13)

PROJETO DE ASSENTAMENTO:
SÃO SEBASTIÃO - PLANTA GERAL DE PARCELAMENTO

ÁREA
969.6460ha

REG.COD.

MUNICÍPIO
S.L.GONZAGA

ESTADO
RS

CONFERE

PERÍMETRO
15.840,69m


DATA
07/12/00

DES.
ESV


RESP. TÉCNICO

VISTO

ESC.
1/15.000

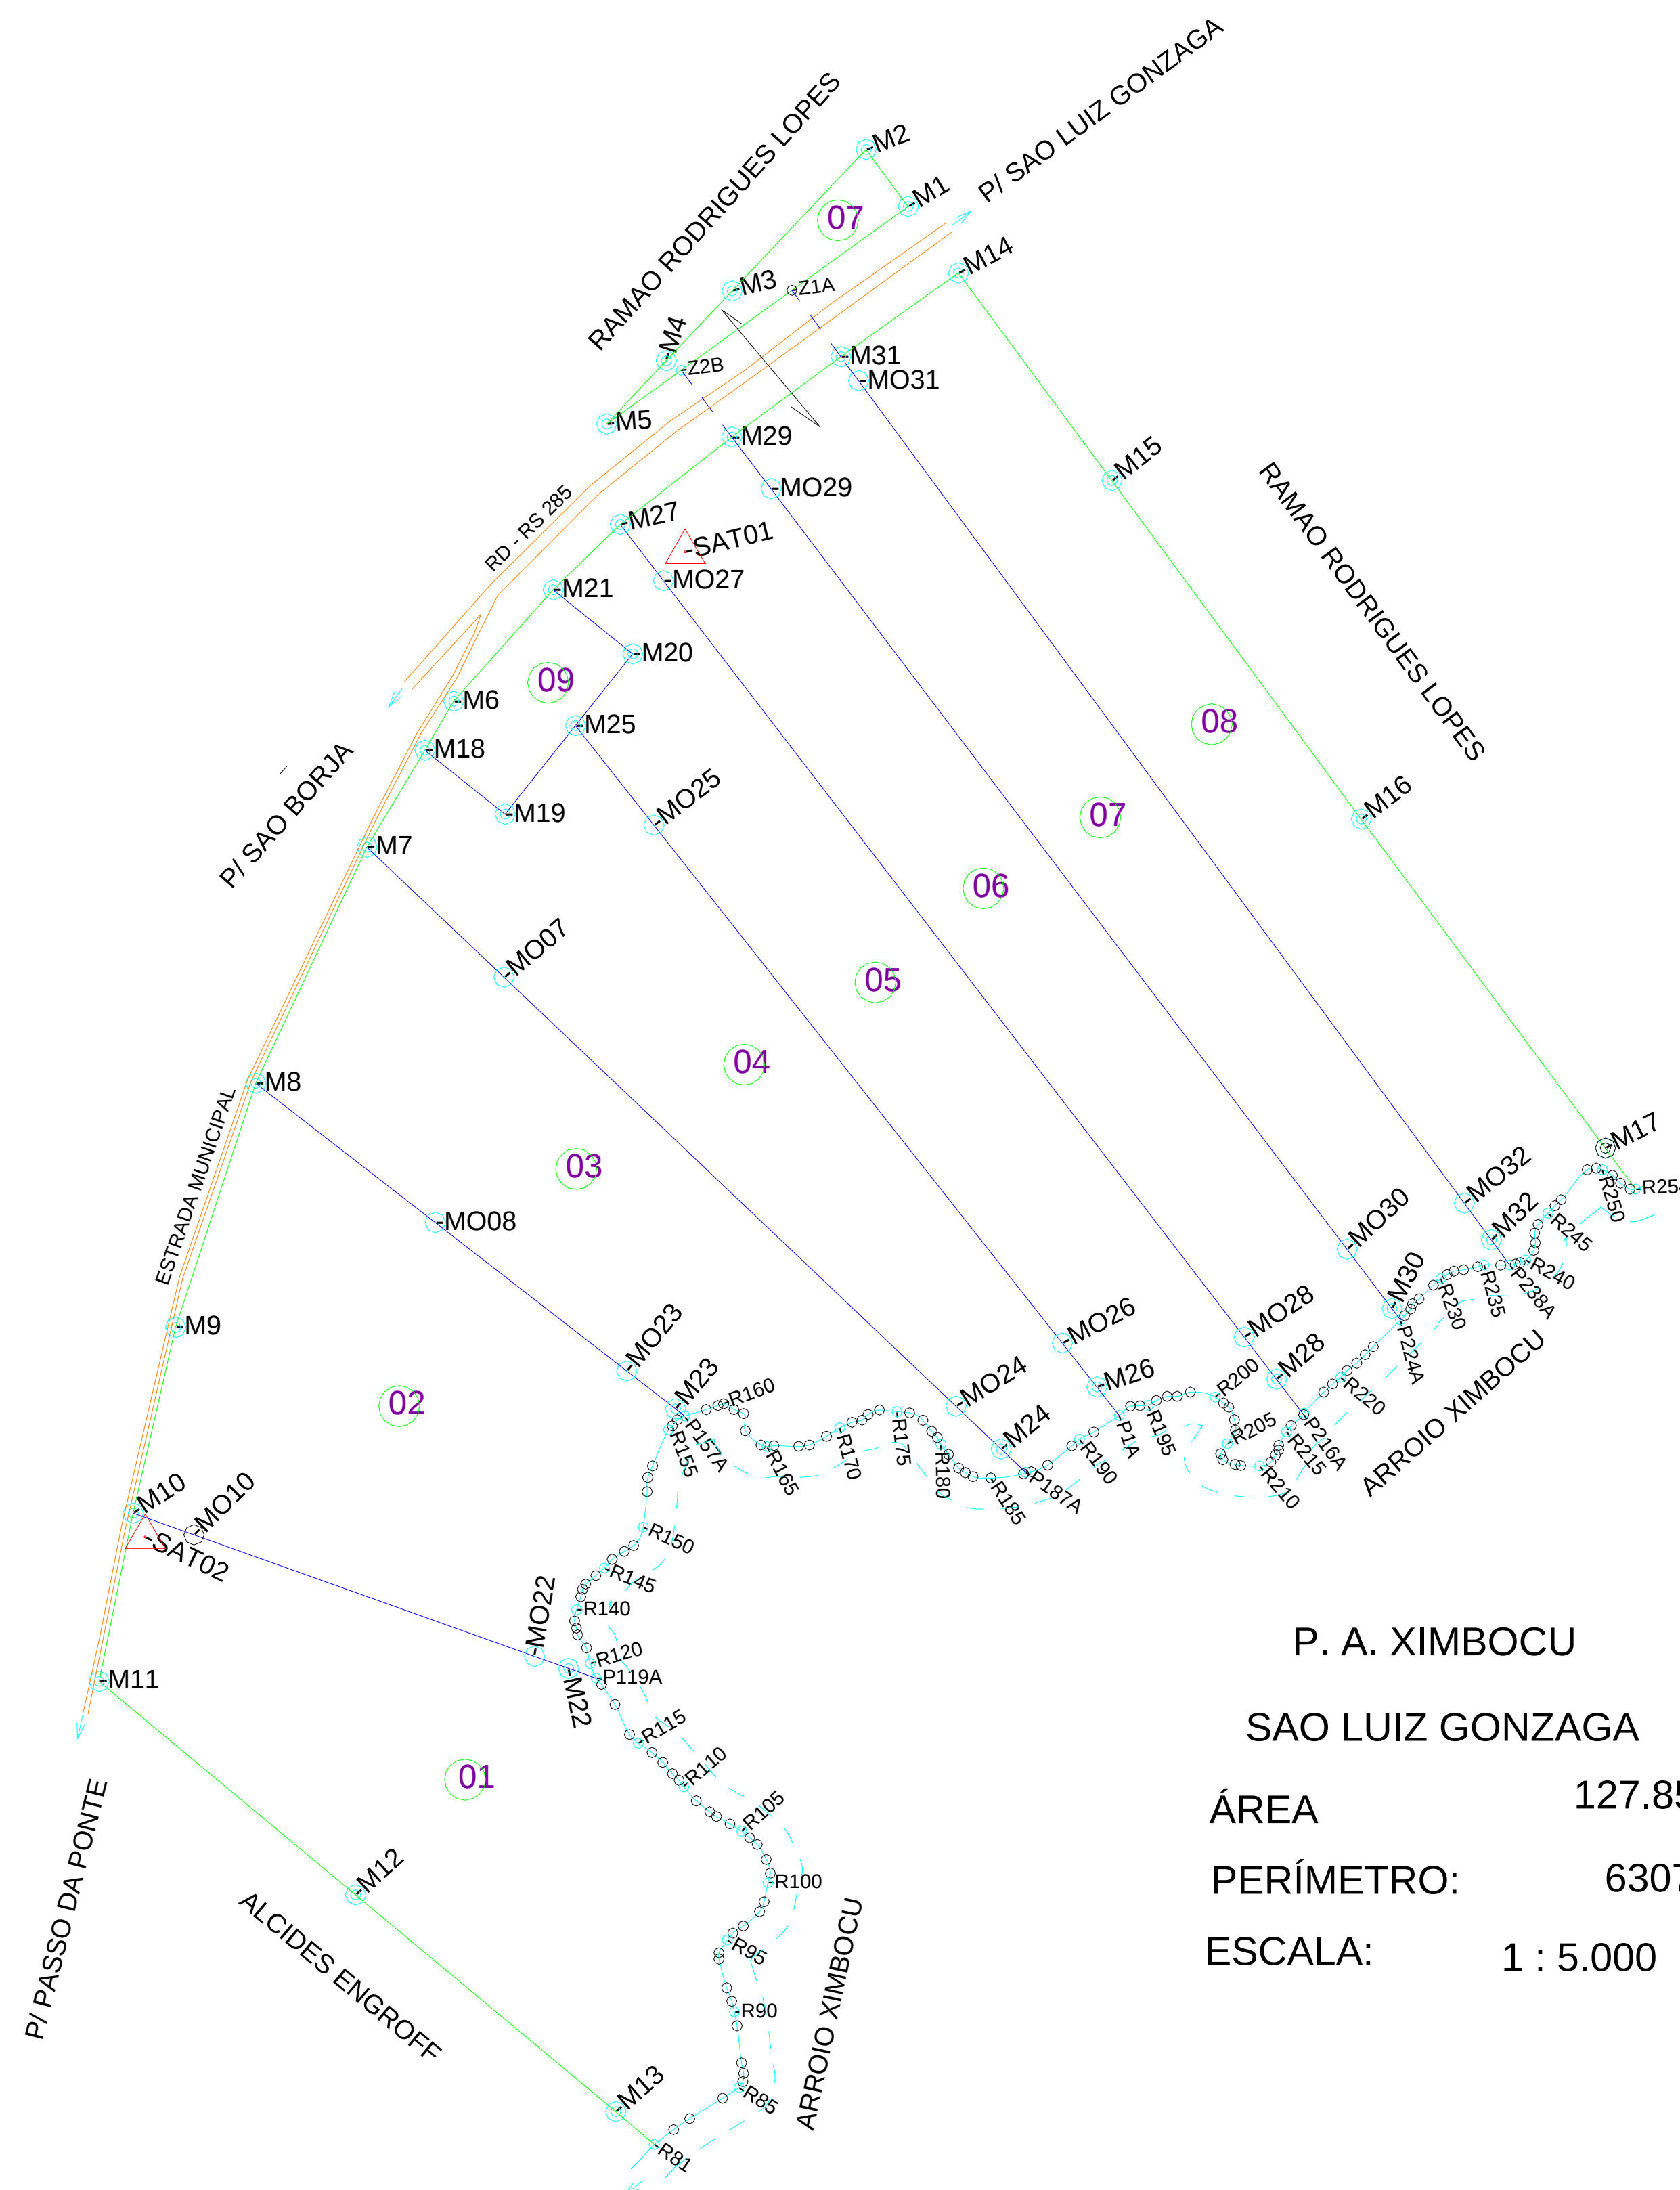

P. A. XIMBOCU
SAO LUIZ GONZAGA
ÁREA 127.8507 ha
PERÍMETRO: 6307.39 m
ESCALA: 1 : 5.000

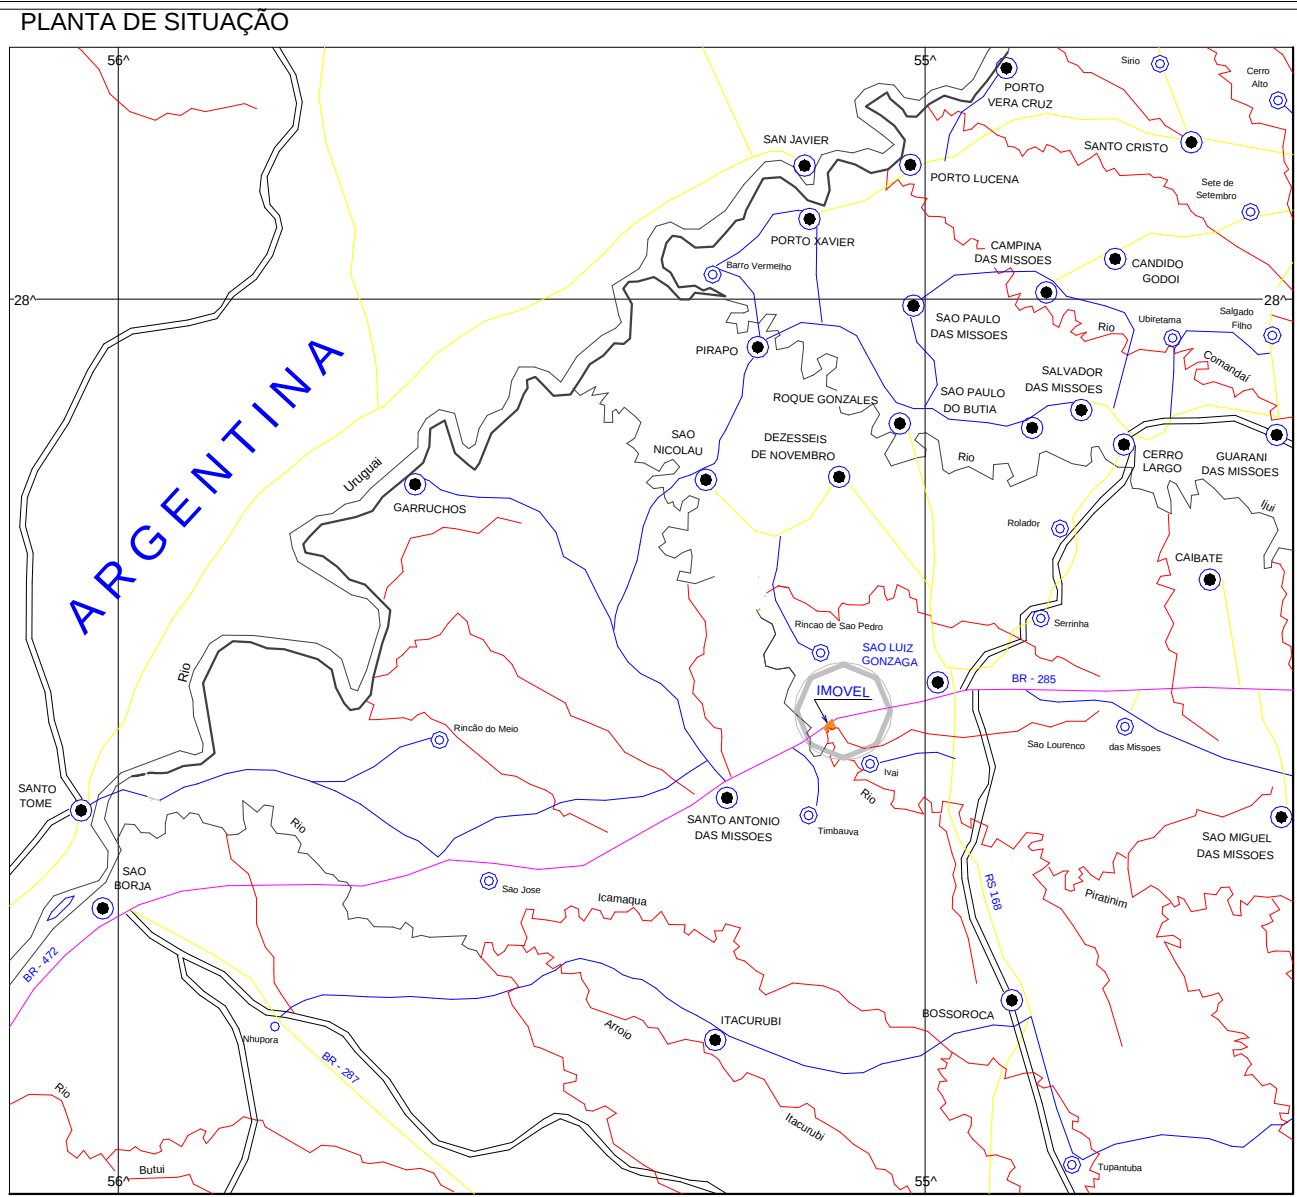

ARTICULAÇÃO DAS FOLHAS

CONVERGÊNCIA MERIDIANA RELATIVA AO CENTRO DA FOLHA

DECLINAÇÃO MAGNÉTICA EM NOVEMBRO DE 1998

CONVENÇÕES	
	MARCO DE APOIO BÁSICO/APOIO IMEDIATO
	MARCO DE PARCELA
	MARCO DE ORIENTAÇÃO
	PONTO LEVANTADO
	DIVISA DE PARCELA MEDIDA
	NÚMERO DA PARCELA
	CONTINUIDADE DE PARCELA
	CAMINHO EXISTENTE
	ESTRADA EXISTENTE
	CÓRREGO
	RIO
	BOEIRO
	PONTE
	ESCOLA
	ÁREA COMUNITÁRIA

Nº LOTE	OCUPANTE	ÁREA (ha)
01		18.7549
02		16.9596
03		14.7510
04		14.6818
05		14.7066
06		14.6811
07		14.7589
08		15.3962
09	AREA COMUNITARIA	2.0823
TOTAL		126.7724

RESUMO

ÁREA DAS ESTRADAS MUNICIPAIS/VIAIS = 1.0783 ha

ÁREA DOS LOTES = 126.7724 ha

ÁREA TOTAL = 127.8507 ha

MINISTÉRIO EXTRAORDINÁRIO DE POLÍTICA FUNDIÁRIA - MEPF

INSTITUTO NACIONAL DE COLONIZAÇÃO E REFORMA AGRÁRIA - INCRA

SUPERINTENDÊNCIA DO RIO GRANDE DO SUL - SR/11

SEÇÃO DE CARTOGRAFIA E RECURSOS NATURAIS - C2

IMÓVEL:

P. A. XIMBOCU

ÁREA:

127.8507 ha

PERÍMETRO:

6307.39 m

REG./CÓDIGO:

DATA:

NOV/98

ESTADO:

RIO GRANDE DO SUL

MUNICÍPIO:

SAO LUIZ GONZAGA

ESCALA:

1: 5.000

DESENHO:

PLOTTER

RESP. TÉCNICO:

Engº Nilomar Jorick

CONFERE:

VISTO:

10/07/98