




ANEXO VI

PROJETO EXECUTIVO

PROJETO ARQUITETÔNICO

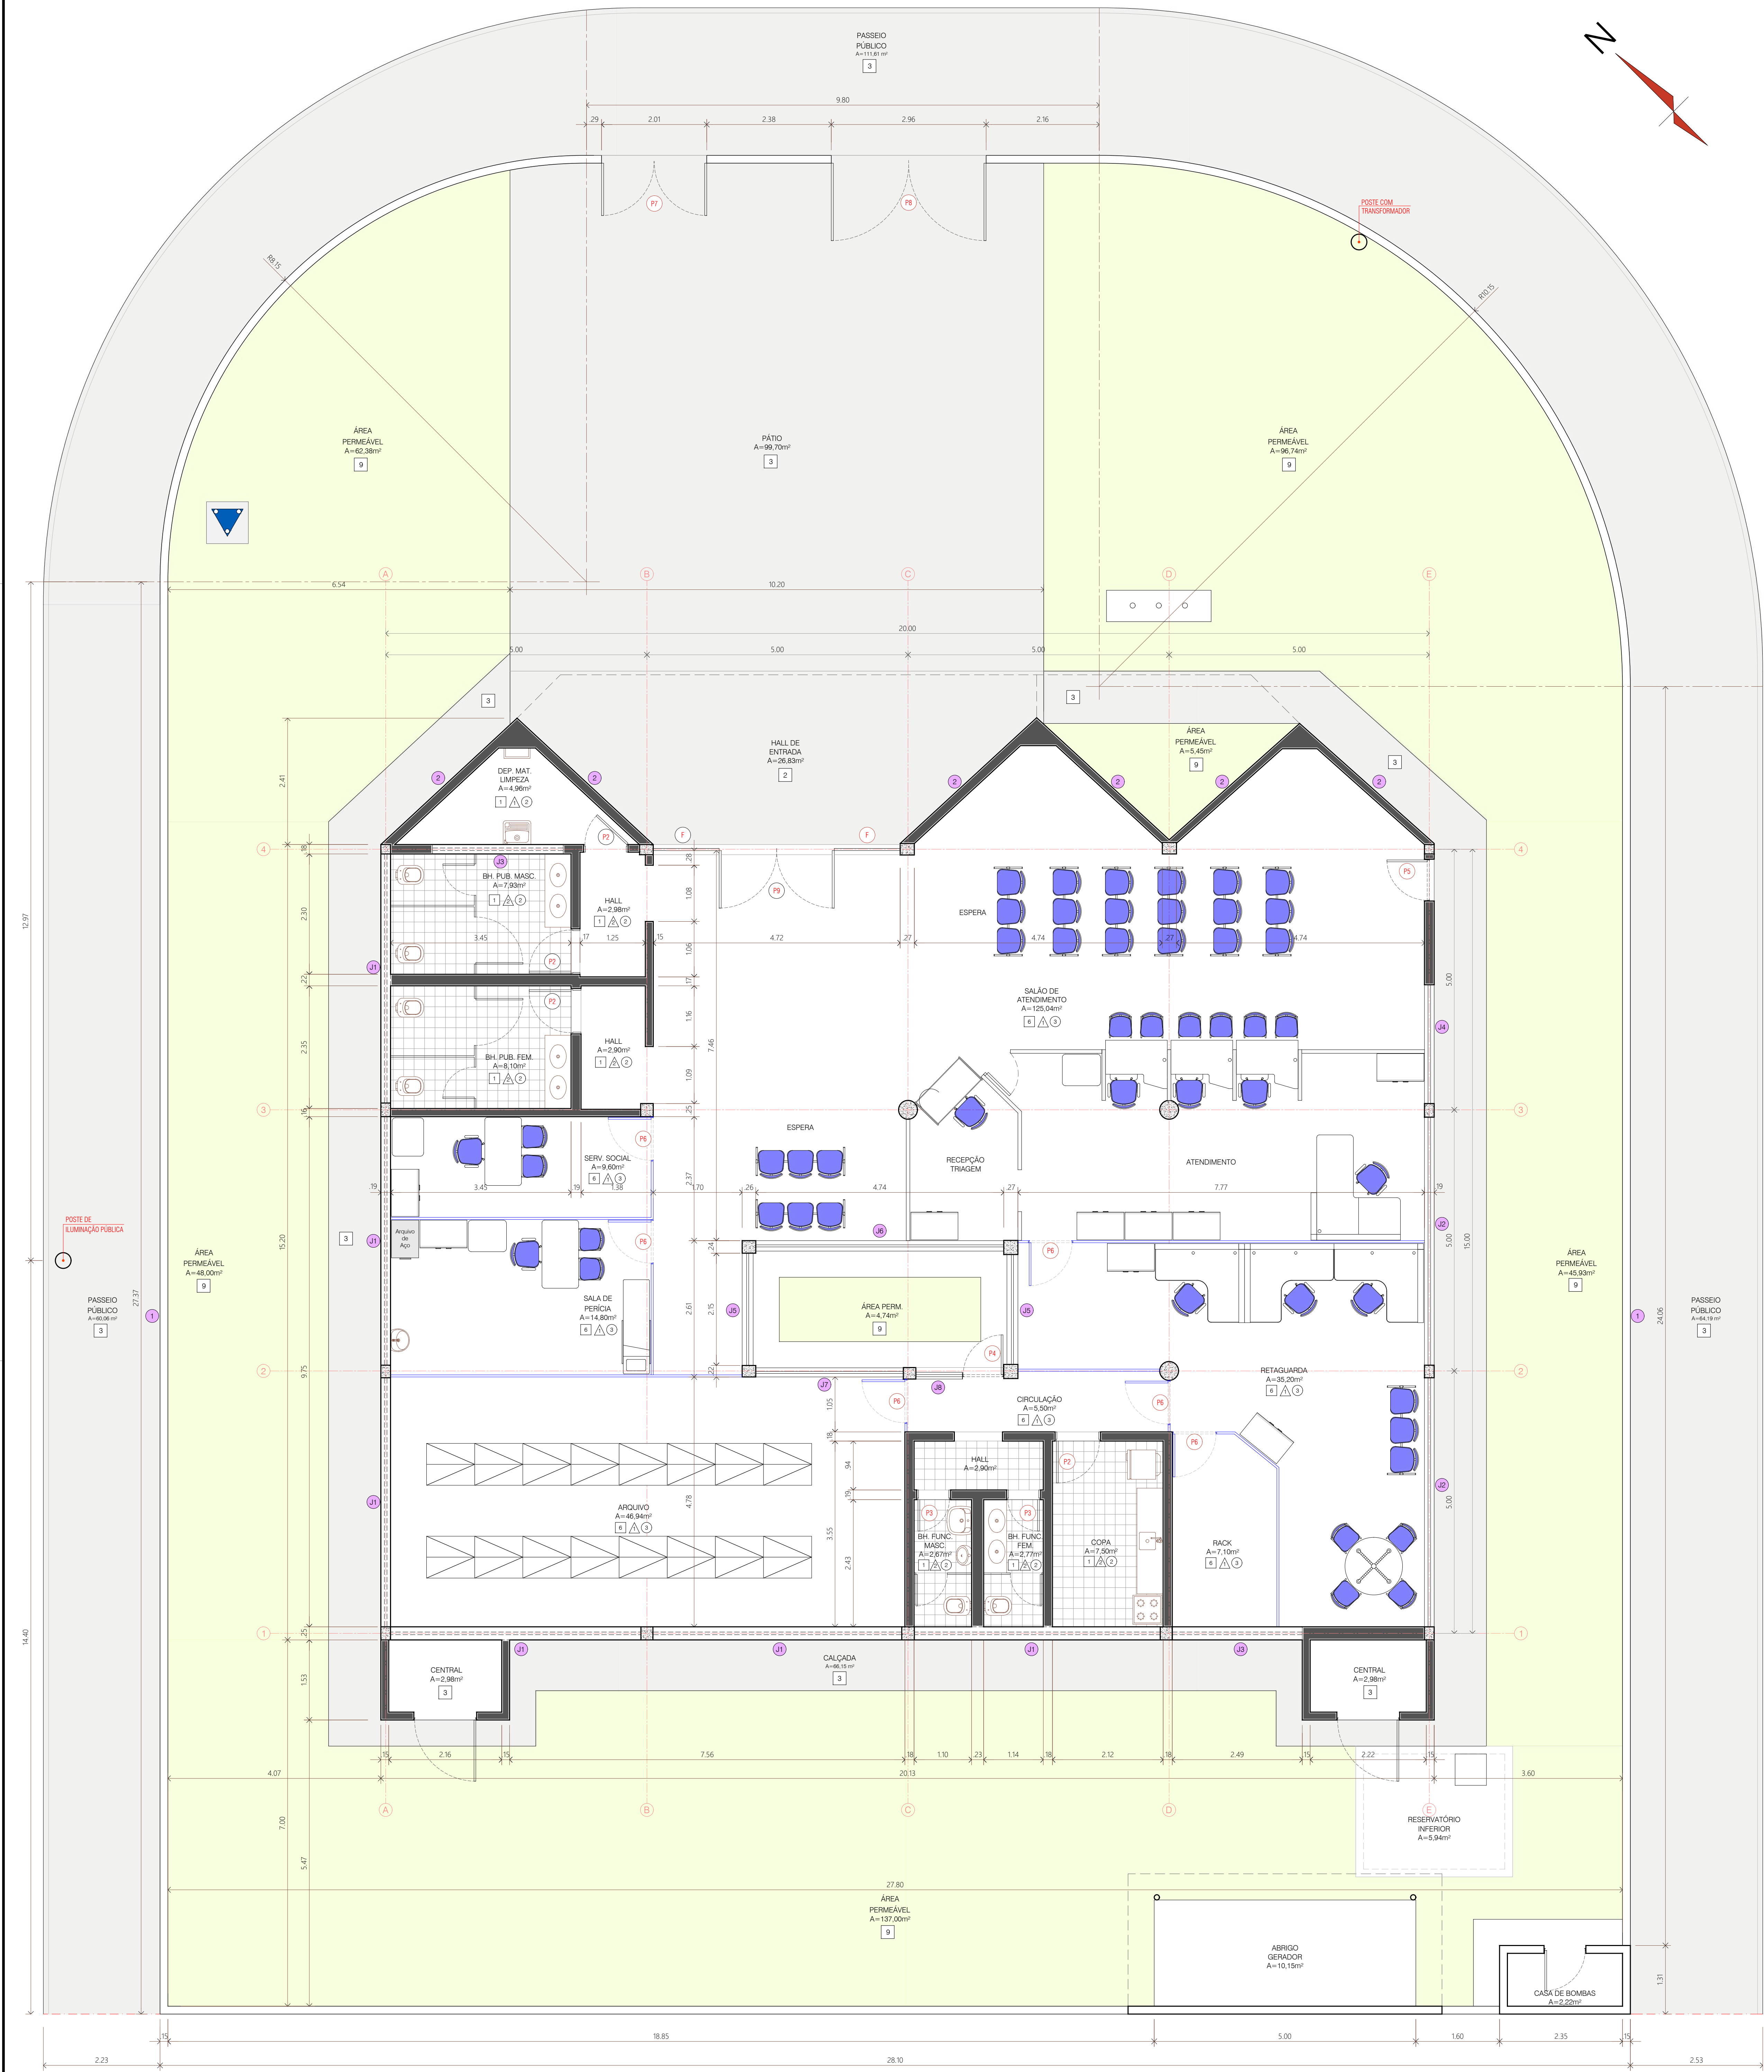

PLANTA BAIXA COM LAYOUT - LEVANTAMENTO esc. 1/50

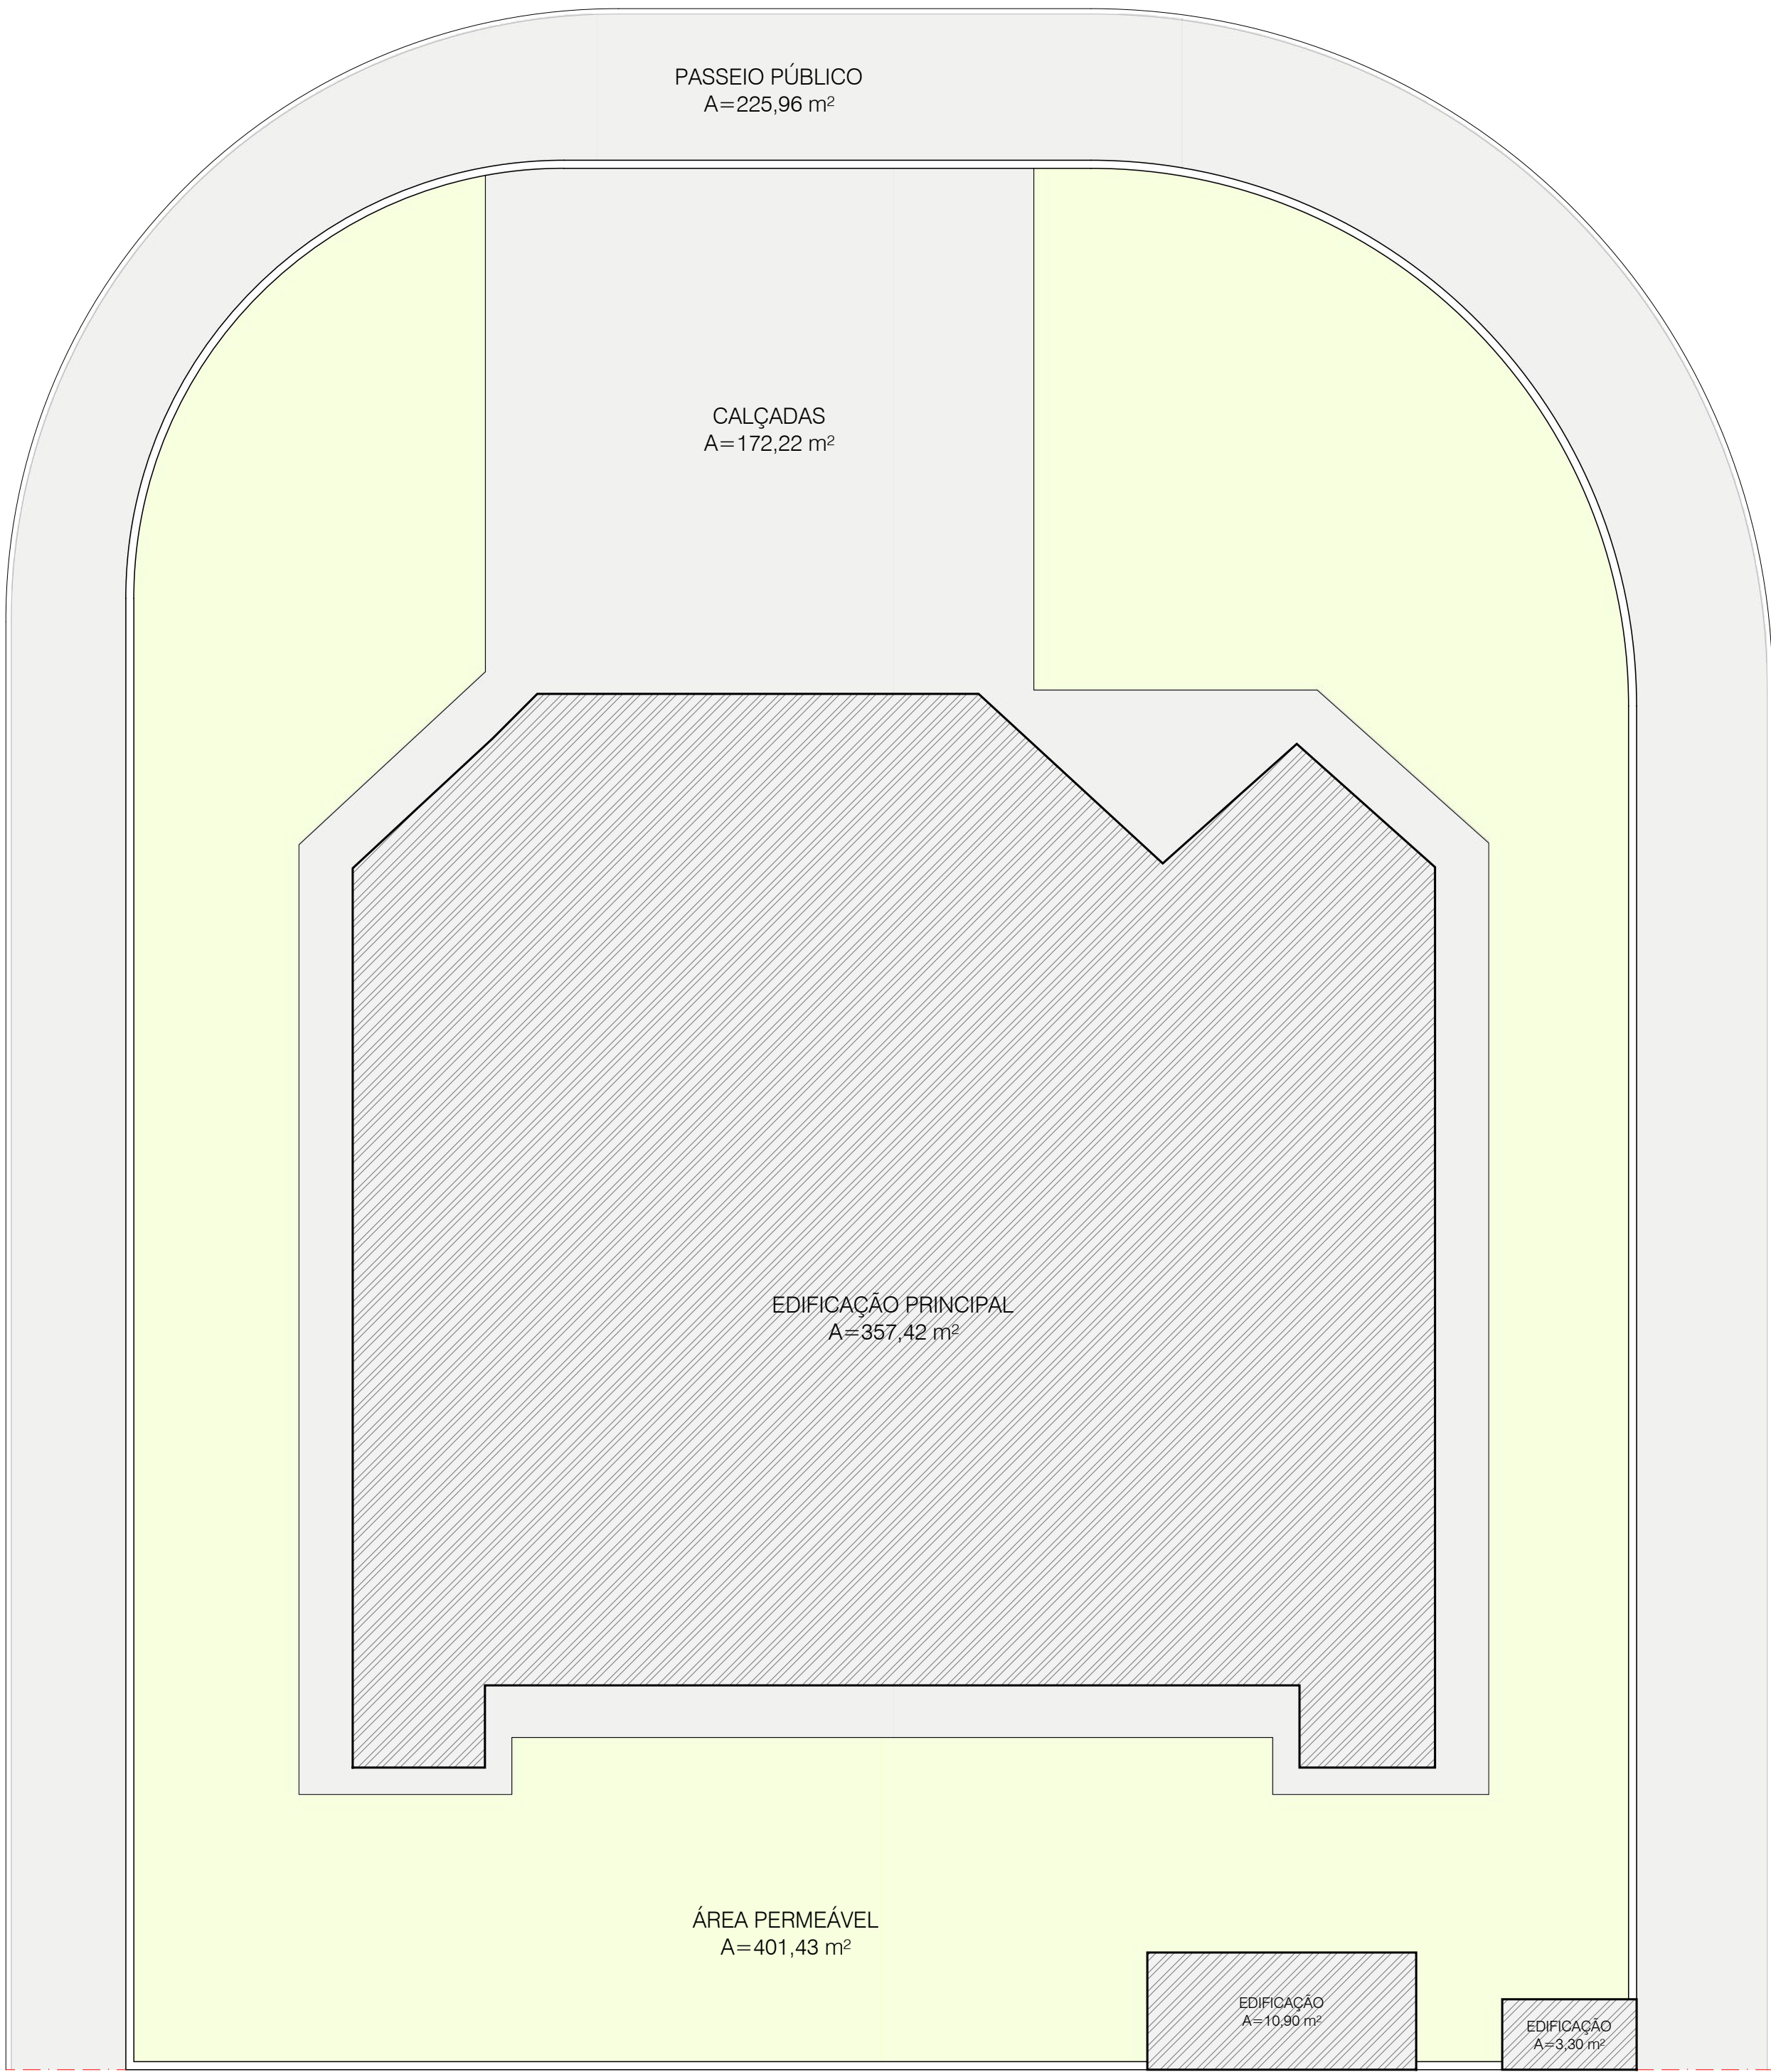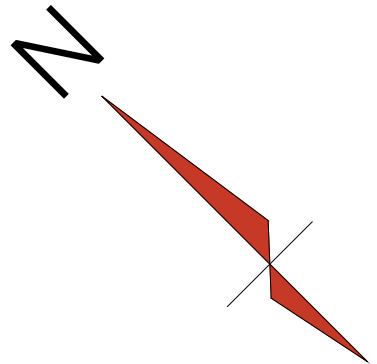

PLANTA BAIXA - ÁREAS EXISTENTE esc. 1/100

QUADRO DE ÁREAS		(m²)
Área do Terreno		964,66
Número de Pavimentos	01	
Área Permeável		401,43
Área de Ocupação		563,06
Área Construída		371,60

LEGENDA:	
REVESTIMENTOS PISOS:	
1	CERÂMICA ESMALTADA
2	LADRILHO HIDRÁULICO ANTIDERRAPANTE
3	CONCRETO RÚSTICO NATURAL
4	CONCRETO RÚSTICO PINTADO
5	CONCRETO ARMADO PINTADO, esp. 10 cm
6	GRANITO POLIDO
7	GRANITO POLIDO
8	CONCREGRAMA
9	COBERTURA VEGETAL

PAREDES INTERNAS:	
1	PINTURA ACRÍLICA SOBRE REBOCO, COR: GELDO
2	CERÂMICA 15x15 CM, NA COR BRANCA

TETOS:	
1	GEISO ACARTONADO, PLACAS 625 x 1250 mm, COR: BRANCA
2	PINTURA ACRÍLICA SOBRE REBOCO, COR: BRANCA
3	FORRO METÁLICO, RÉGUA: BRANCA, PERFIS DE SUSTENTAÇÃO EM ALUMÍNIO TIPO "T"

PAREDES EXTERNAS:	
1	PINTURA SOBRE REBOCO, COR: BRANCA
2	CERÂMICA 10x10 cm, COR: CINZA
3	PASTILHA, 6x6 cm, COR: AZUL ESCURO
4	PASTILHA, 6x6 cm, COR: AZUL MEDIO
5	PEDRA MADEIRA, COR: CINZA

MODIFICAÇÃO DE ALVENARIA	
1	ALVENARIA CONSERVAR
2	ALVENARIA CONSTRUIR
3	ALVENARIA DEMOLIR

QUADRO DE ABERTURAS				
PORTA / JANELA	DIMENSÃO	TIPO	MATERIAL	QUANTIDADE
P1	190 x 210	abrir	madeira	01
P2	080 x 210	abrir	madeira	04
P3	060 x 210	abrir	madeira	02
P4	060 x 210	abrir	alumínio / vidro	01
P5	080 x 210	abrir	alumínio / vidro	01
P6	080 x 210	abrir	divisória (existente)	04
P7	100 x 210	abrir	metálico	02
P8	150 x 210	abrir	metálico	02
P9	110 x 210	abrir	alumínio / vidro	02
P10	090 x 210	abrir	metálico	02
JANELAS				
J1	475 x 080 / 215	máximo ar	alumínio/vidro	06
J2	475 x 150 / 145	máximo ar	alumínio/vidro	02
J3	250 x 080 / 215	máximo ar	alumínio/vidro	02
J4	230 x 150 / 145	máximo ar	alumínio/vidro	01
J5	210 x 235 / 080	máximo ar	alumínio/vidro	02
J6	475 x 235 / 080	máximo ar	alumínio/vidro	01
J7	280 x 235 / 080	máximo ar	alumínio/vidro	01
J8	090 x 235 / 080	máximo ar	alumínio/vidro	01



PLANTA DE SITUAÇÃO esc. 1/50

APROVAÇÃO:

ARQUITETURA - ACESSIBILIDADE

Endereço: AVENIDA DR. ZANNY, S/N, CENTRO, CARACARUÍ - RR

INSTITUCIONAL

PAVIMENTO ÚNICO

Proprietário: INSS - INSTITUTO NACIONAL DO SEGURO SOCIAL

Autor do projeto: AROTTM ROGÉRIO SILVEIRA BARROS - CAU A20806-5

Responsável Técnico:

LOGOMARCA:

DESCRIÇÃO DOS PAVIMENTOS: PAVIMENTO ÚNICO

CONTEÚDO:

• PLANTA BAIXA - LEVANTAMENTO

• PLANTA DE SITUAÇÃO

• PLANTA BAIXA - ÁREAS EXISTENTES

• QUADRO DE ÁREAS

• QUADRO DE ABERTURAS

• LEGENDA DE REVESTIMENTOS

ÁREA DO TERRENO: 964,66 m²

ÁREA TOTAL DA CONSTRUÇÃO: 371,60 m²

ÍNDICE PAGAMENTOS: 401,43 m²

ESCALA:

INDICADAS:

DATA: ABRIL / 2023

DESENHO: R.S.B.

1/6



FOTO 01 - ENTRADA BH. PUB. MASCULINO



FOTO 02 - INTERIOR BH. PUB. MASCULINO



FOTO 03 - ENTRADA BH. PUB. FEMININO



FOTO 04 - INTERIOR BH. PUB. FEMININO



FOTO 05 - EXTERIOR (PASSEIO PÚBLICO FRONTAL)



FOTO 06 - EXTERIOR (PASSEIO PÚBLICO LATERAL ESQUERDA)



FOTO 07 - EXTERIOR (PASSEIO PÚBLICO - DIVISA)



FOTO 08 - EXTERIOR (PASSEIO PÚBLICO VIZINHO)



FOTO 09 - EXTERIOR (PÁTIO DE ACESSO FRONTAL)



FOTO 10 - EXTERIOR (FECHAMENTO FRONTAL)



FOTO 11 - EXTERIOR (PASSEIO PÚBLICO - ESQUINA)




FOTO 12 - EXTERIOR (PASSEIO PÚBLICO LATERAL DIREITA)



FOTO 13 - EXTERIOR (PASSEIO PÚBLICO - DIVISA)



FOTO 14 - EXTERIOR (PASSEIO PÚBLICO VIZINHO - DIREITA)

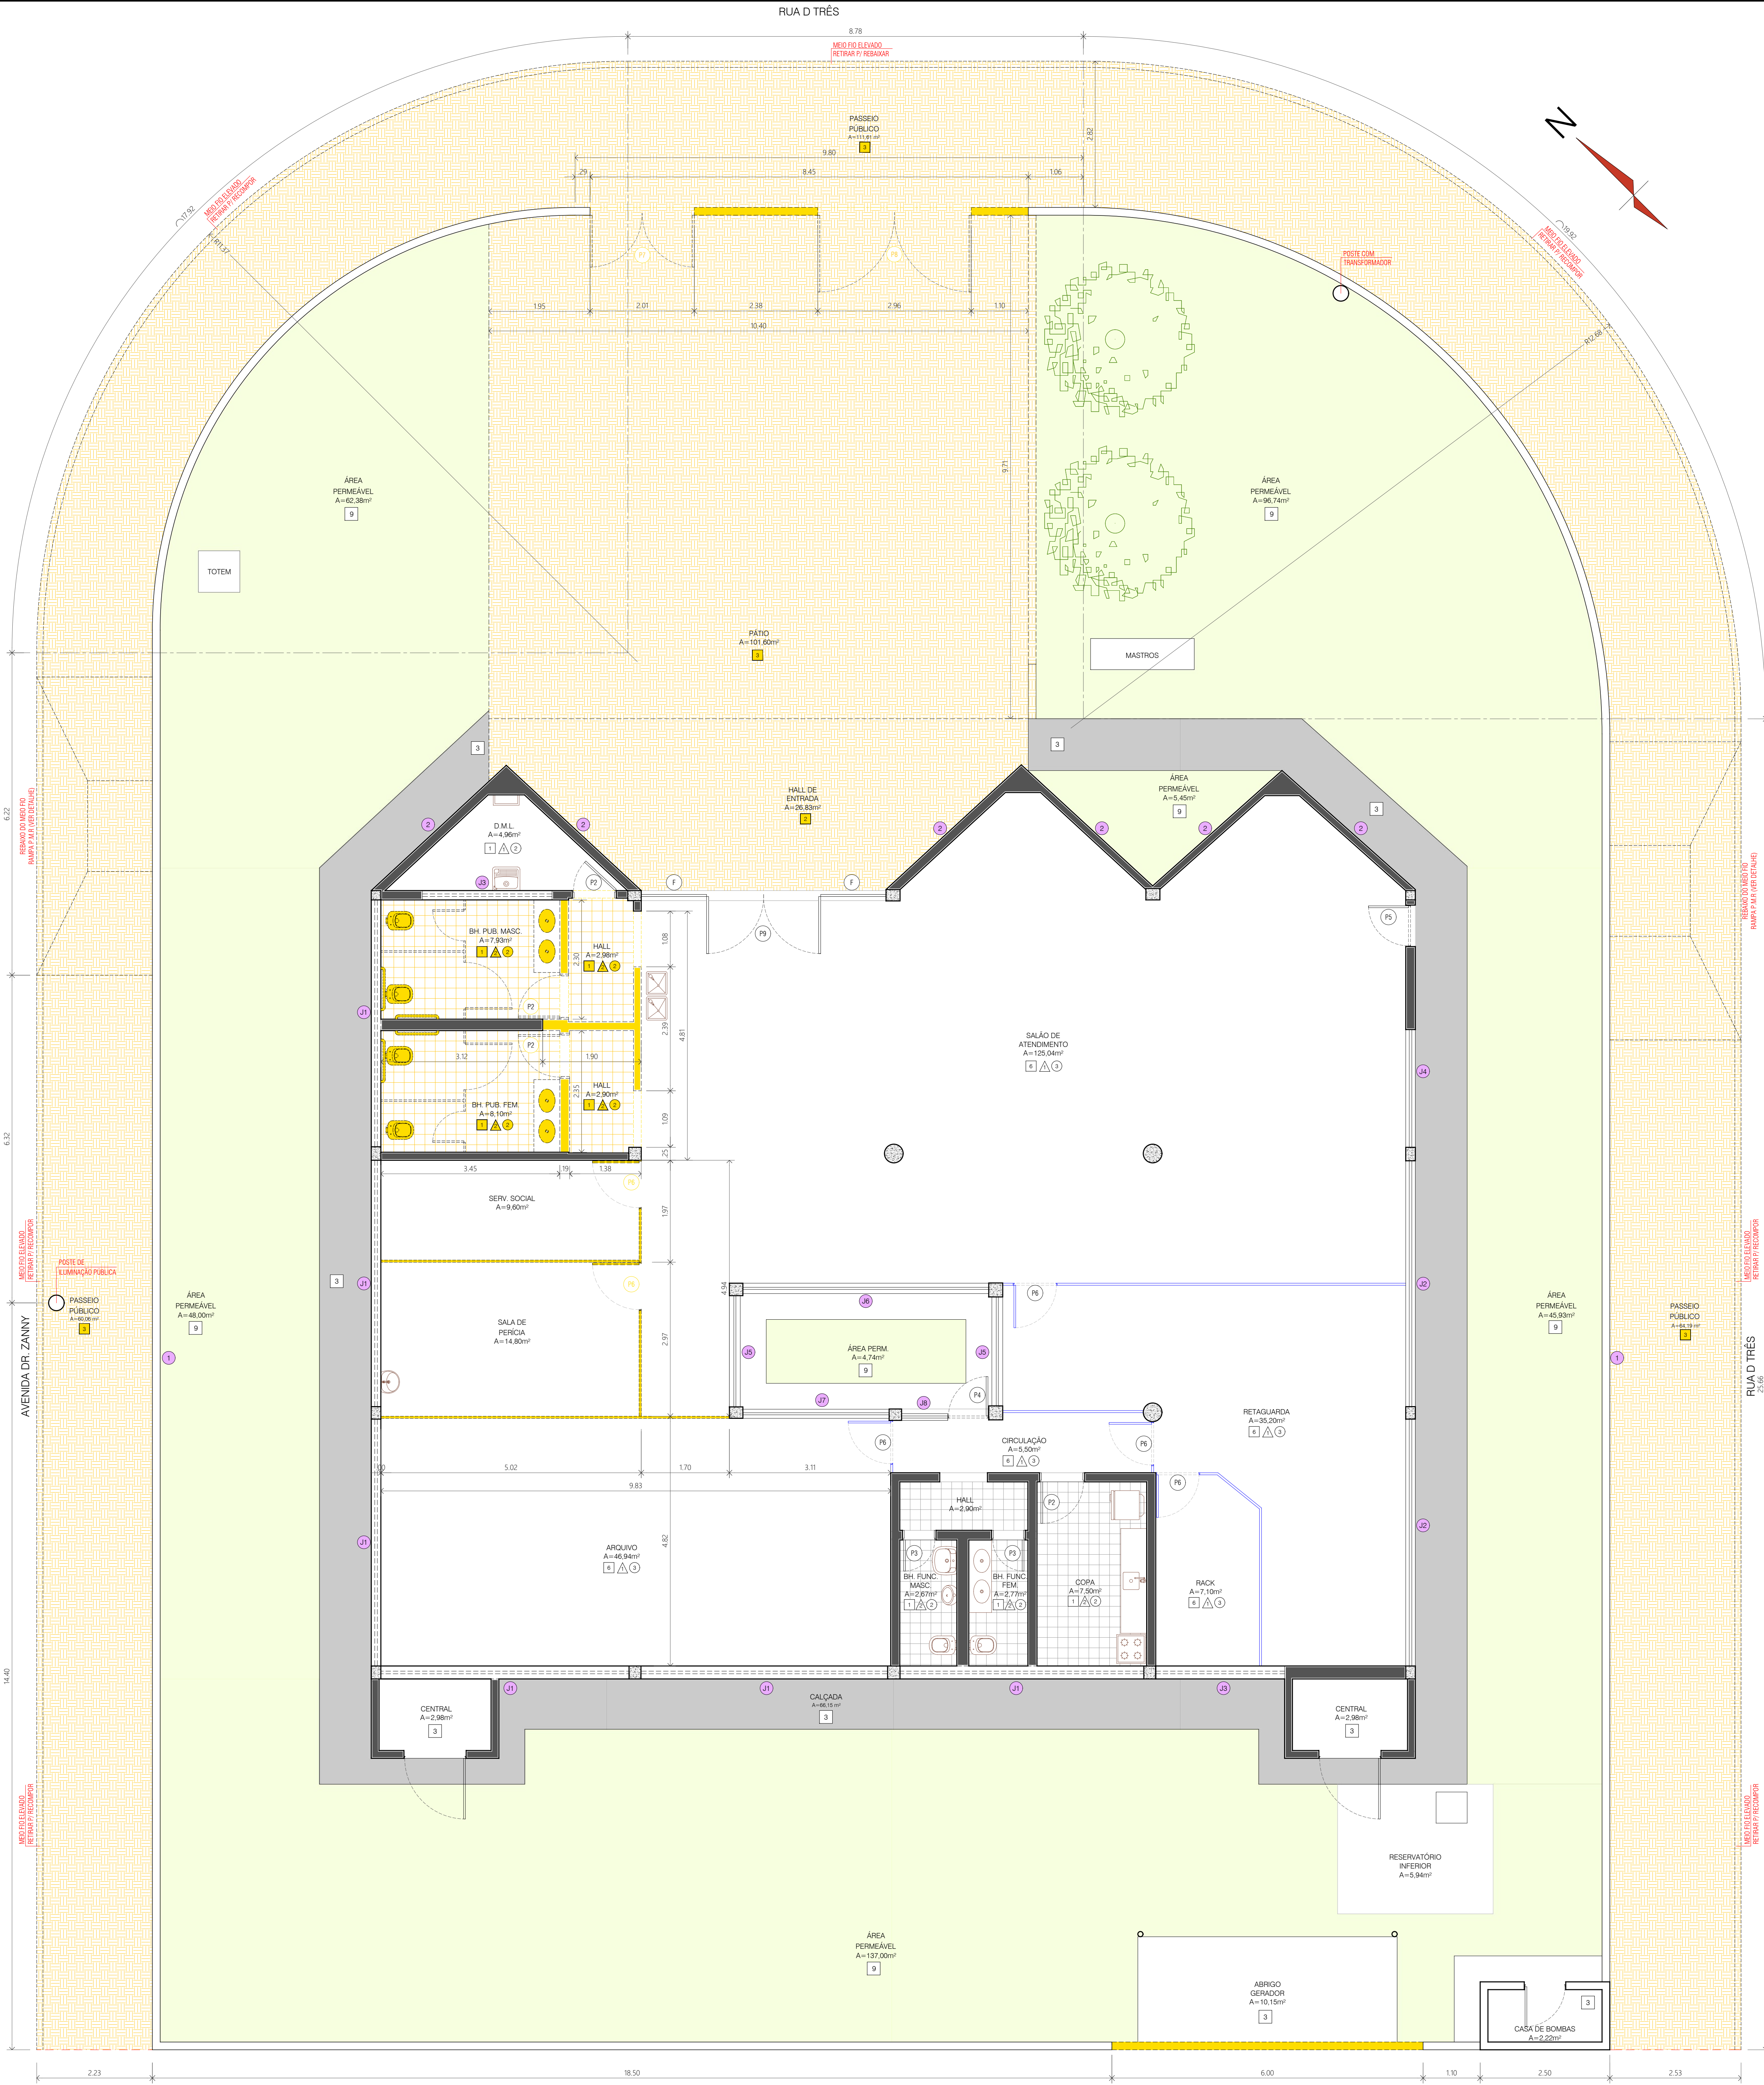

PLANTA BAIXA - MODIFICAÇÃO DE ALVENARIA - DEMOLIÇÃO ESC. 1/50

LEGENDA:	
REVESTIMENTOS:	
1	CERÂMICA ESMALTADA
2	LADRILHO HERRALDO ANTECERRAPANTE
3	CONCRETO PLÁSTICO NATURAL
4	CONCRETO PLÁSTICO PINTADO
5	CONCRETO ARMADO PINTADO, esp. = 10 cm
6	GRANITINA POLIDA
7	GRANITO POLIDO
8	CONCREGRIAMA
9	COBERTURA VEGETAL
PAREDES INTERNAS:	
1	PINTURA ACRÍLICA SOBRE REBOCO, COR BRANCA
2	PINTURA ACRÍLICA SOBRE REBOCO, COR CINZA
3	PINTURA ACRÍLICA SOBRE REBOCO, COR BRANCA
4	FORRO METÁLICO, REGUA, BRANCA, PERFIS DE SUBSTITUIÇÃO EM ALUMÍNIO TPO "T"
TETOS:	
1	CERÂMICA 15x15 CM NA COR BRANCA
2	GEISO ACARTONADO, PLACAS 60x120 cm, COR BRANCA
3	PINTURA ACRÍLICA SOBRE REBOCO, COR BRANCA
PAREDES EXTERNAS:	
1	PINTURA SOBRE REBOCO, COR BRANCA
2	CERÂMICA 10x10 cm, COR CINZA
3	PASTILHA, 6x6 cm, COR AZUL ESCURO
4	PASTILHA, 6x6 cm, AZUL MÉDIO
5	PEDRA MADEIRA, COR CINZA
MODIFICAÇÃO DE ALVENARIA:	
1	ALVENARIA CONSERVAR
2	ALVENARIA CONSTRUIR
3	ALVENARIA DEMOLIR

ARQUITETURA - ACESSIBILIDADE

Endereço: AVENIDA DR. ZANNY, S/N, CENTRO
CARACARÁ - RJ

INSTITUCIONAL
PAVIMENTO ÚNICO

Proprietário: INSS - INSTITUTO NACIONAL DO SEGURO SOCIAL


Autor do projeto: AROTTM ROGÉRIO SILVEIRA BARRIOS - CAU A20896-5

Responsável Técnico:


LOGOMARCA:

DESCRIÇÃO DOS PAVIMENTOS:
PAVIMENTO ÚNICO
CONTEÚDO:
• PLANTA BAIXA - DEMOLIÇÃO
• FOTOS (01 - 14)
• LEGENDA - REVESTIMENTOS


ÁREA DO TERRENO	954,66 m²	FOLHA:
ÁREA TOTAL DA CONSTRUÇÃO	371,80 m²	2/6
ÍNDICE PAGAMENTOS	401,43 m²	
ESCALA:	INDICADAS	DATA: ABRIL / 2023
ARQUIVO:	DESENHO:	R.S.B.

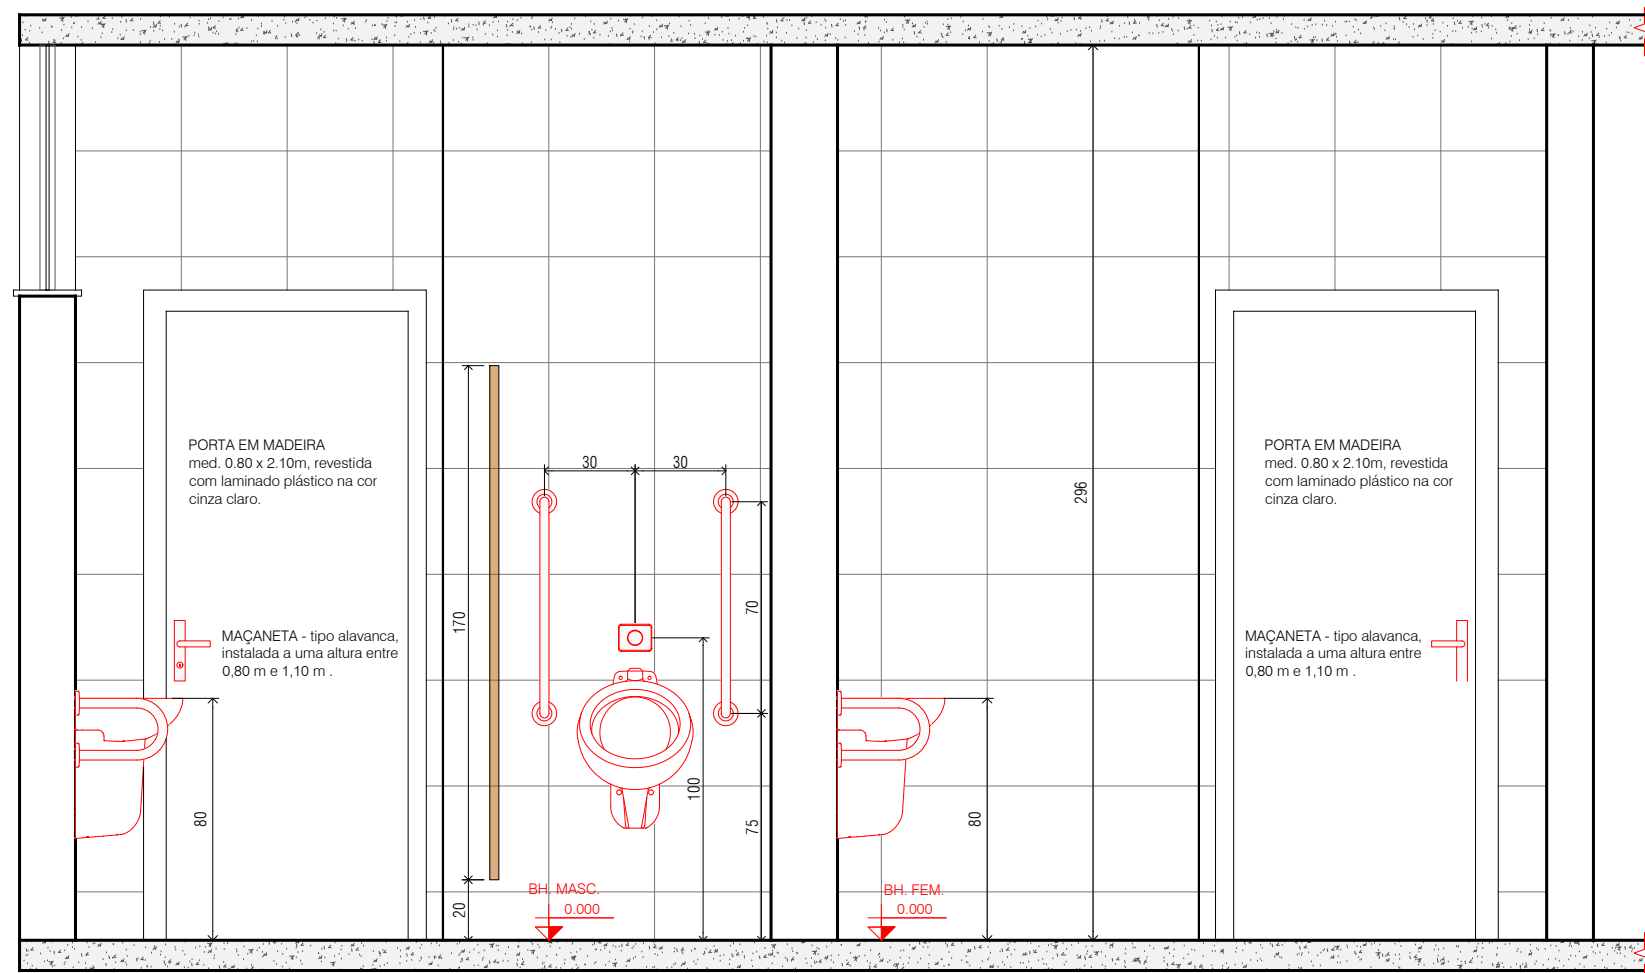


CORTE D-D - DETALHE - BANHEIROS esc. 1/25

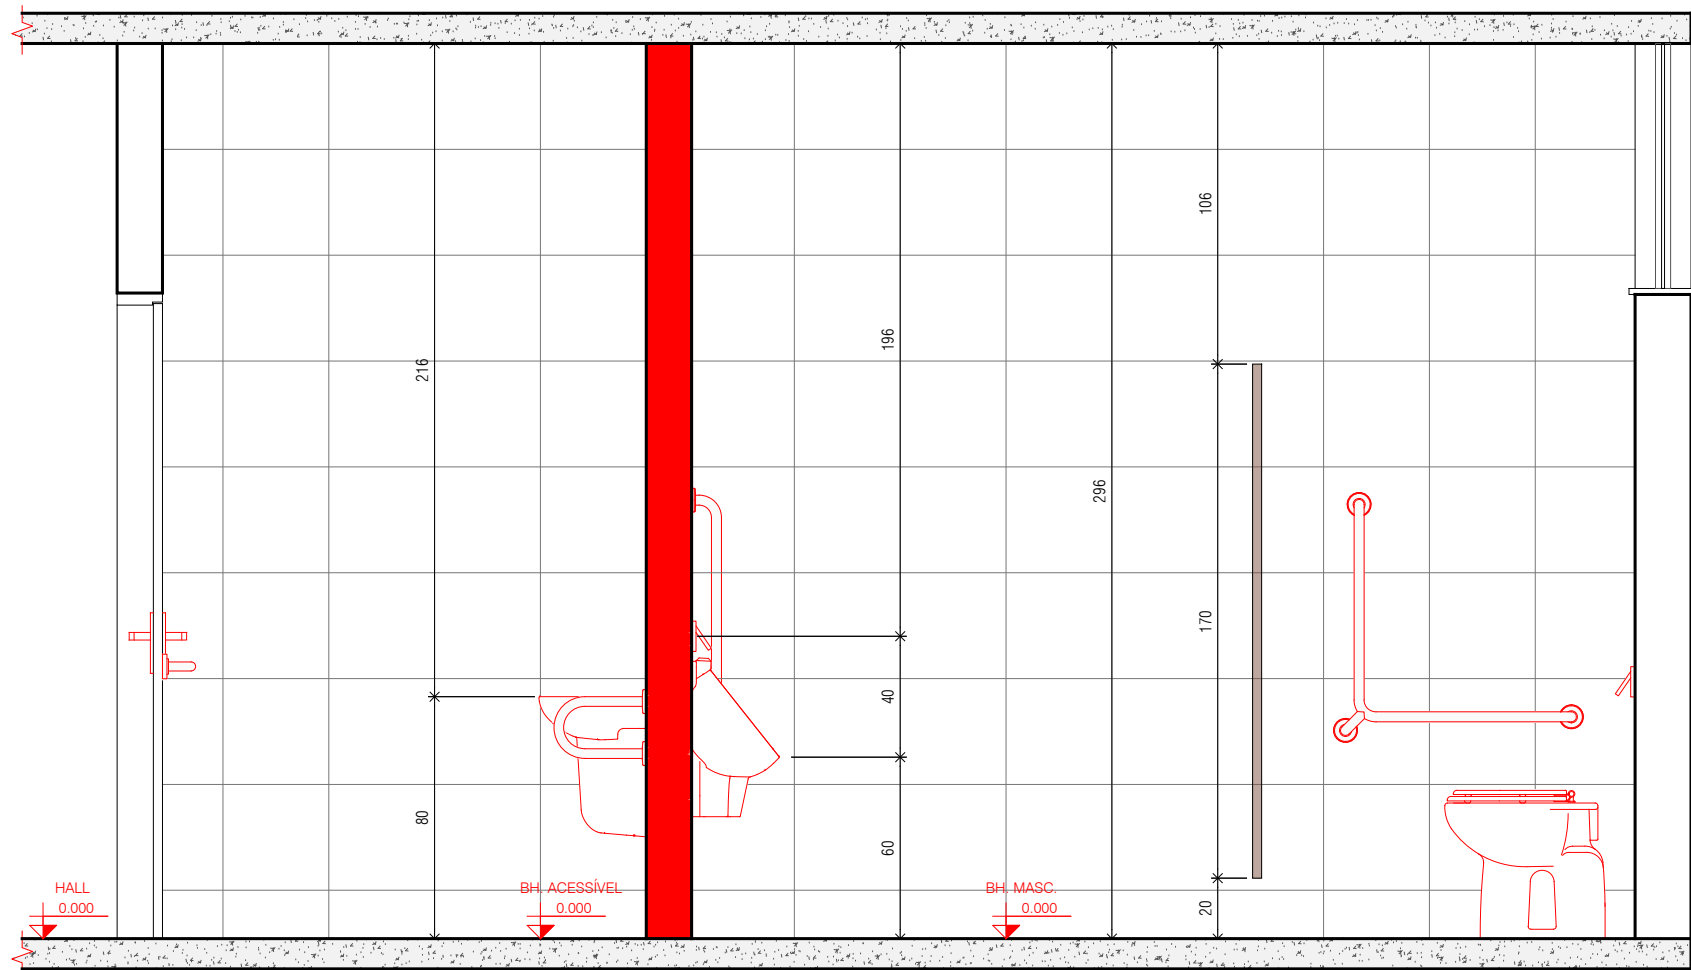


CORTE C-C - DETALHE - BANHEIROS esc. 1/25

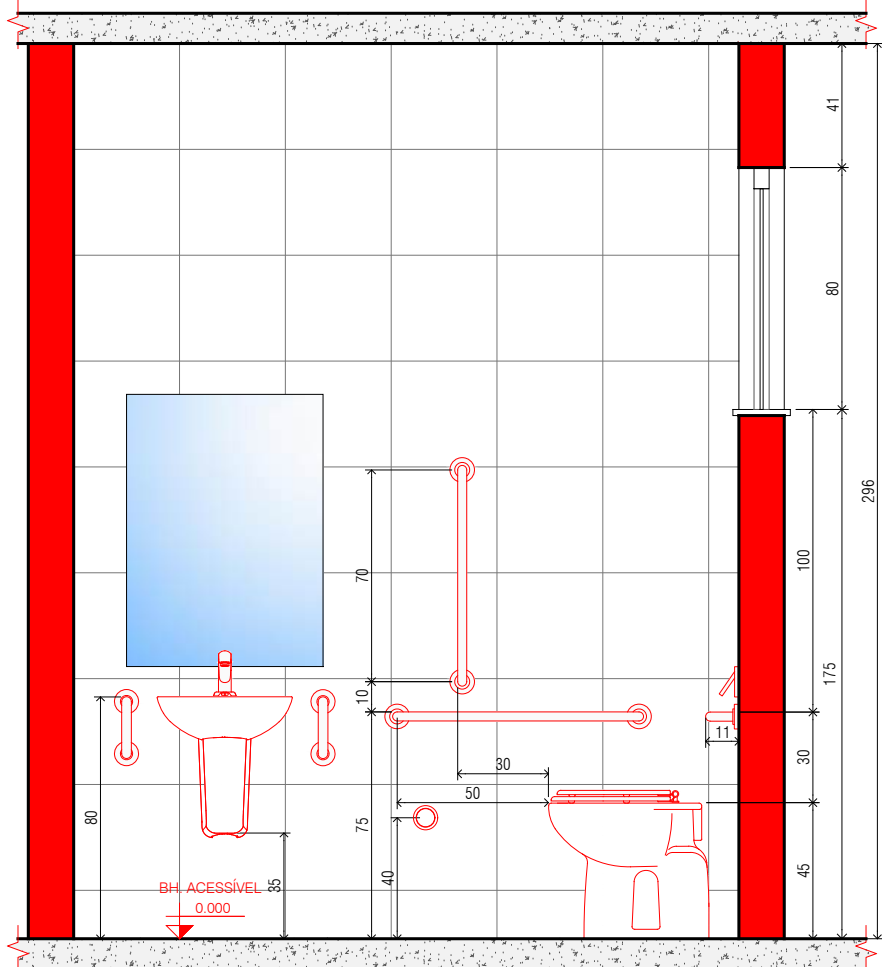

CORTE B-B - DETALHE - BANHEIROS esc. 1/25

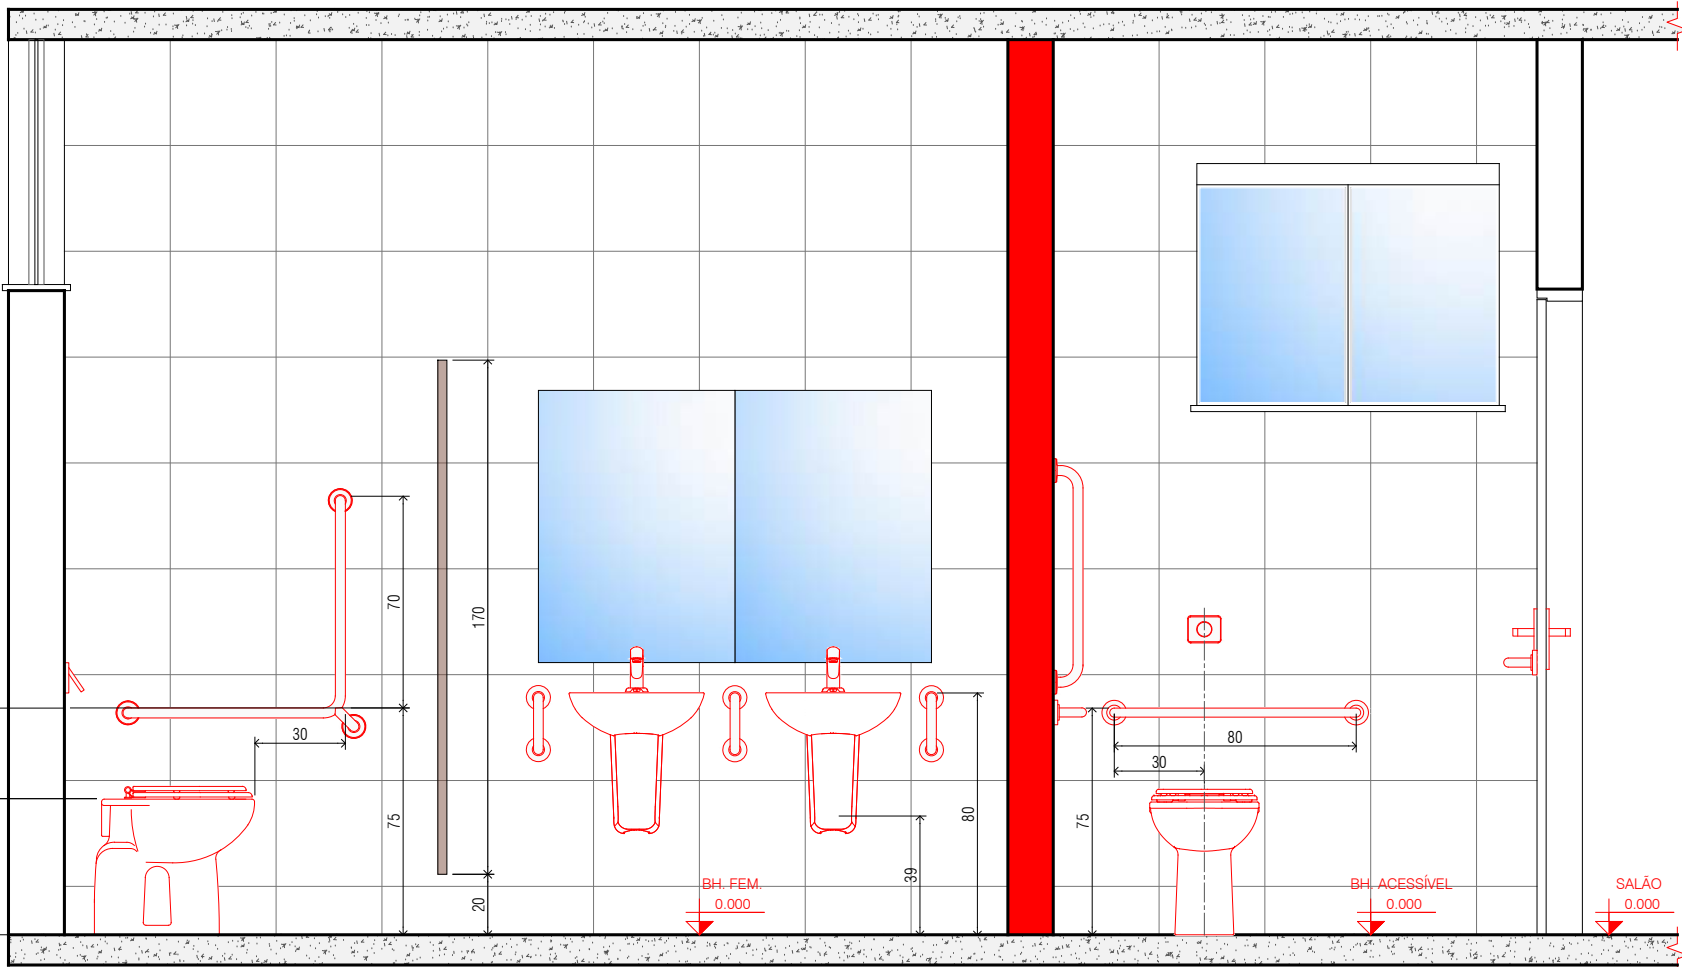

CORTE A-A - DETALHE - BANHEIROS esc. 1/25

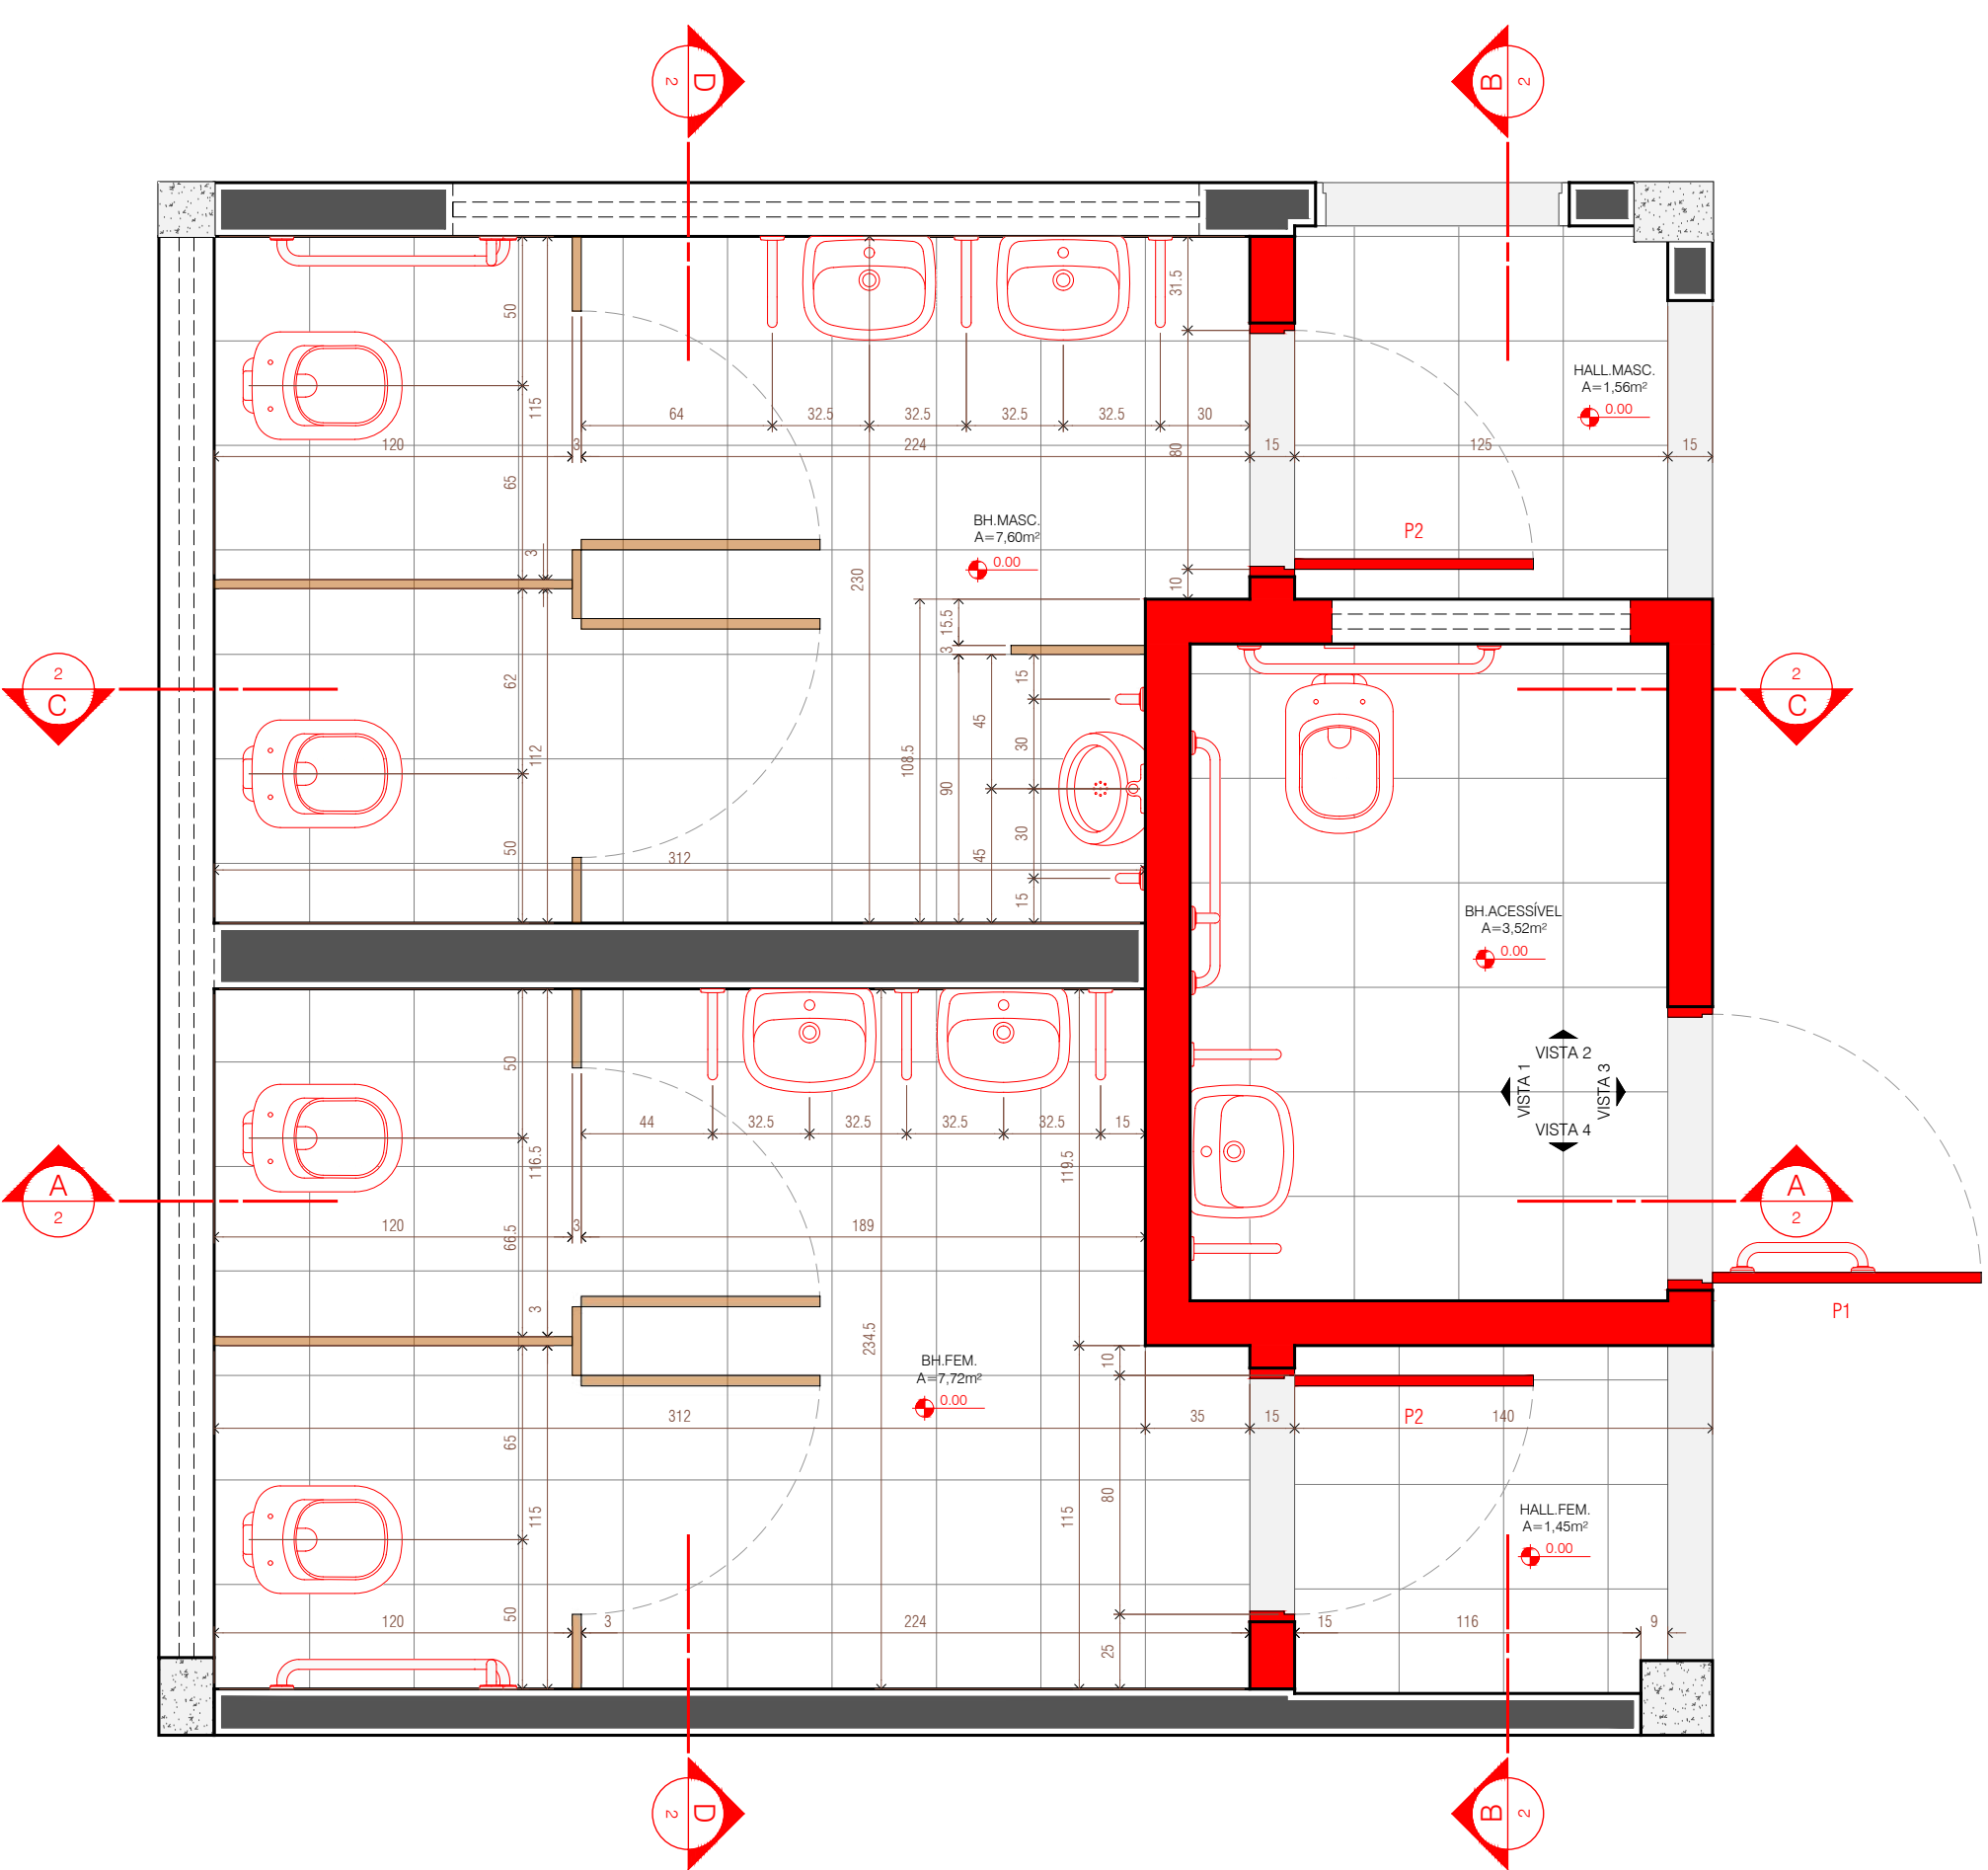


PLANTA BAIXA - DETALHE - BANHEIROS esc. 1/25



FOTO 15 - VISTA ATUAL - DIVISÓRIAS - PERÍCIA MÉDICA




FOTO 16 - VISTA ATUAL - DIVISÓRIAS - SERVIÇO SOCIAL

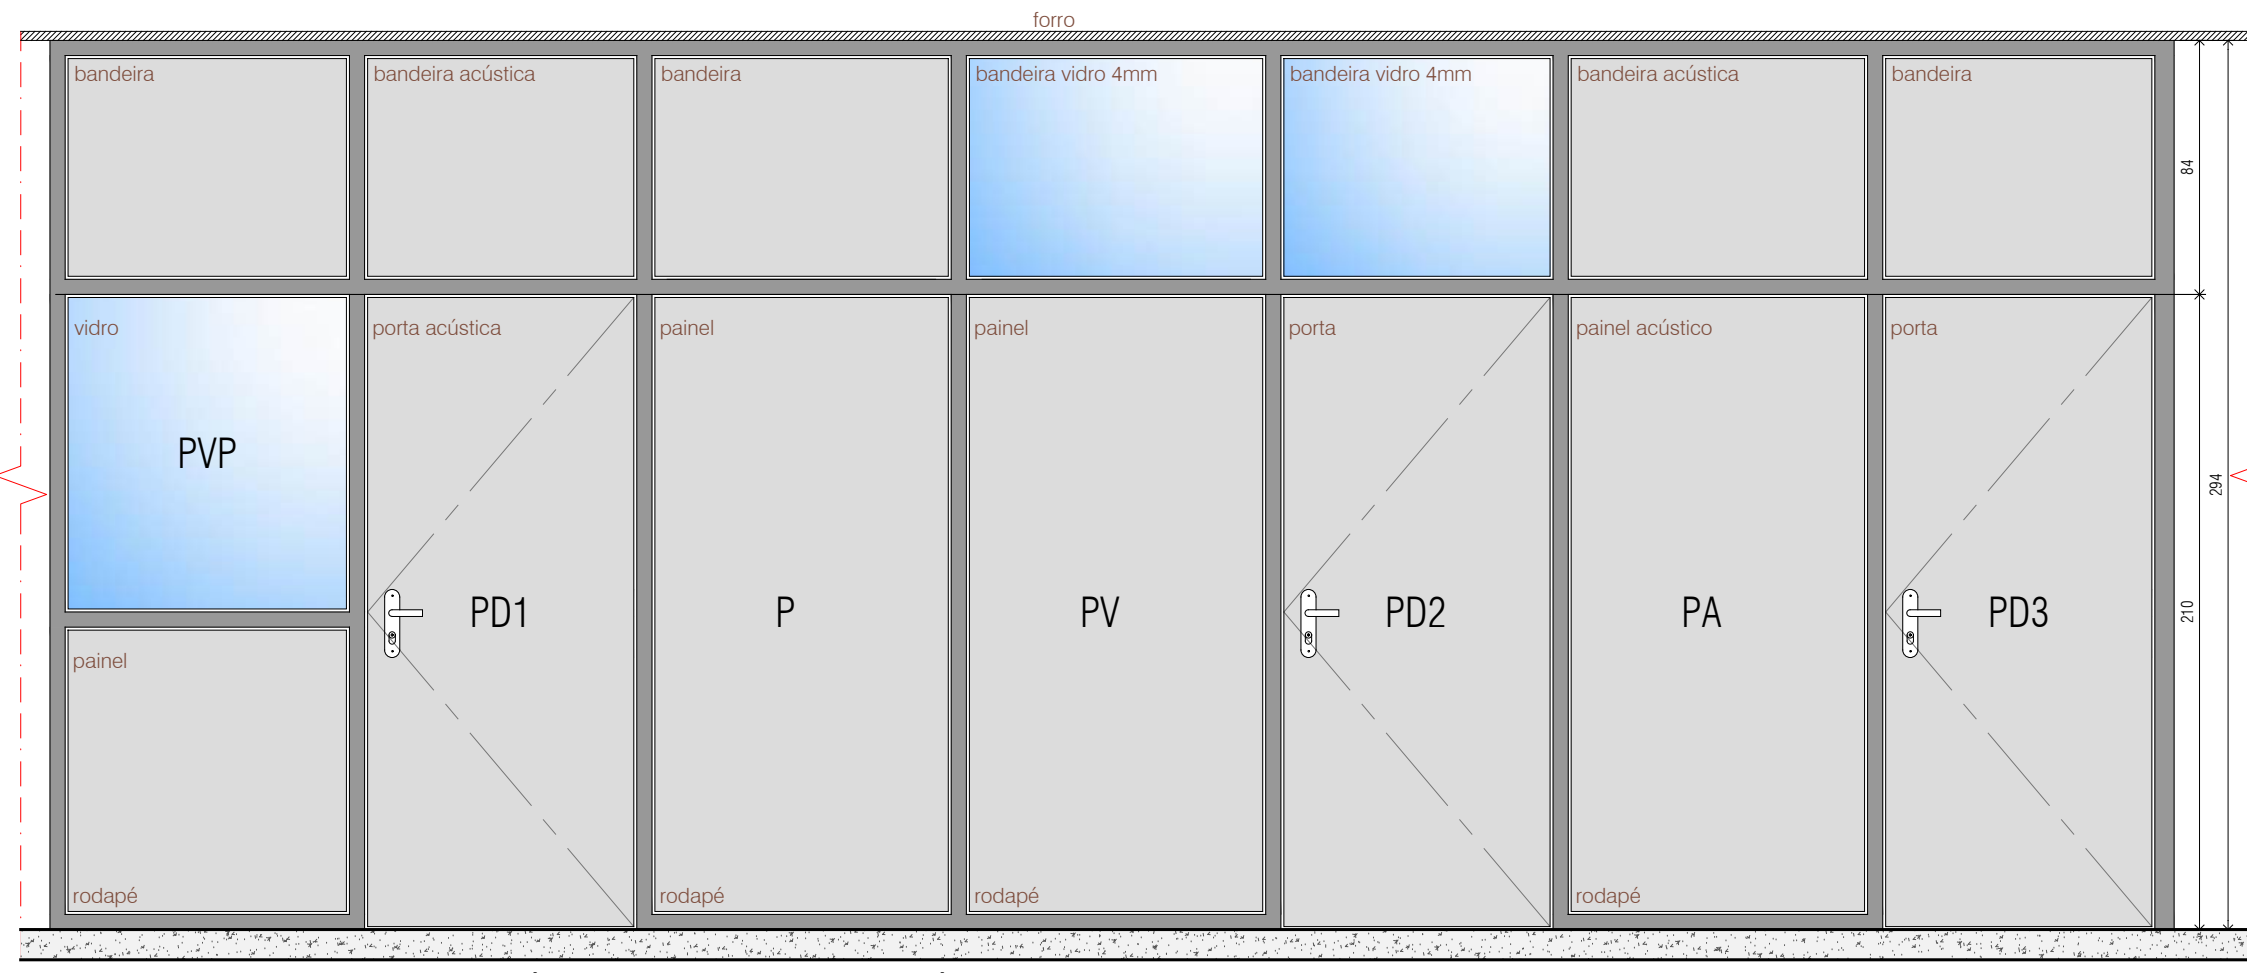


DETALHE - VISTA ESQUEMÁTICA PORTAS / DIVISÓRIAS esc. 1/25



FOTO 17 - VISTA ATUAL - DIVISÓRIAS / PORTAS

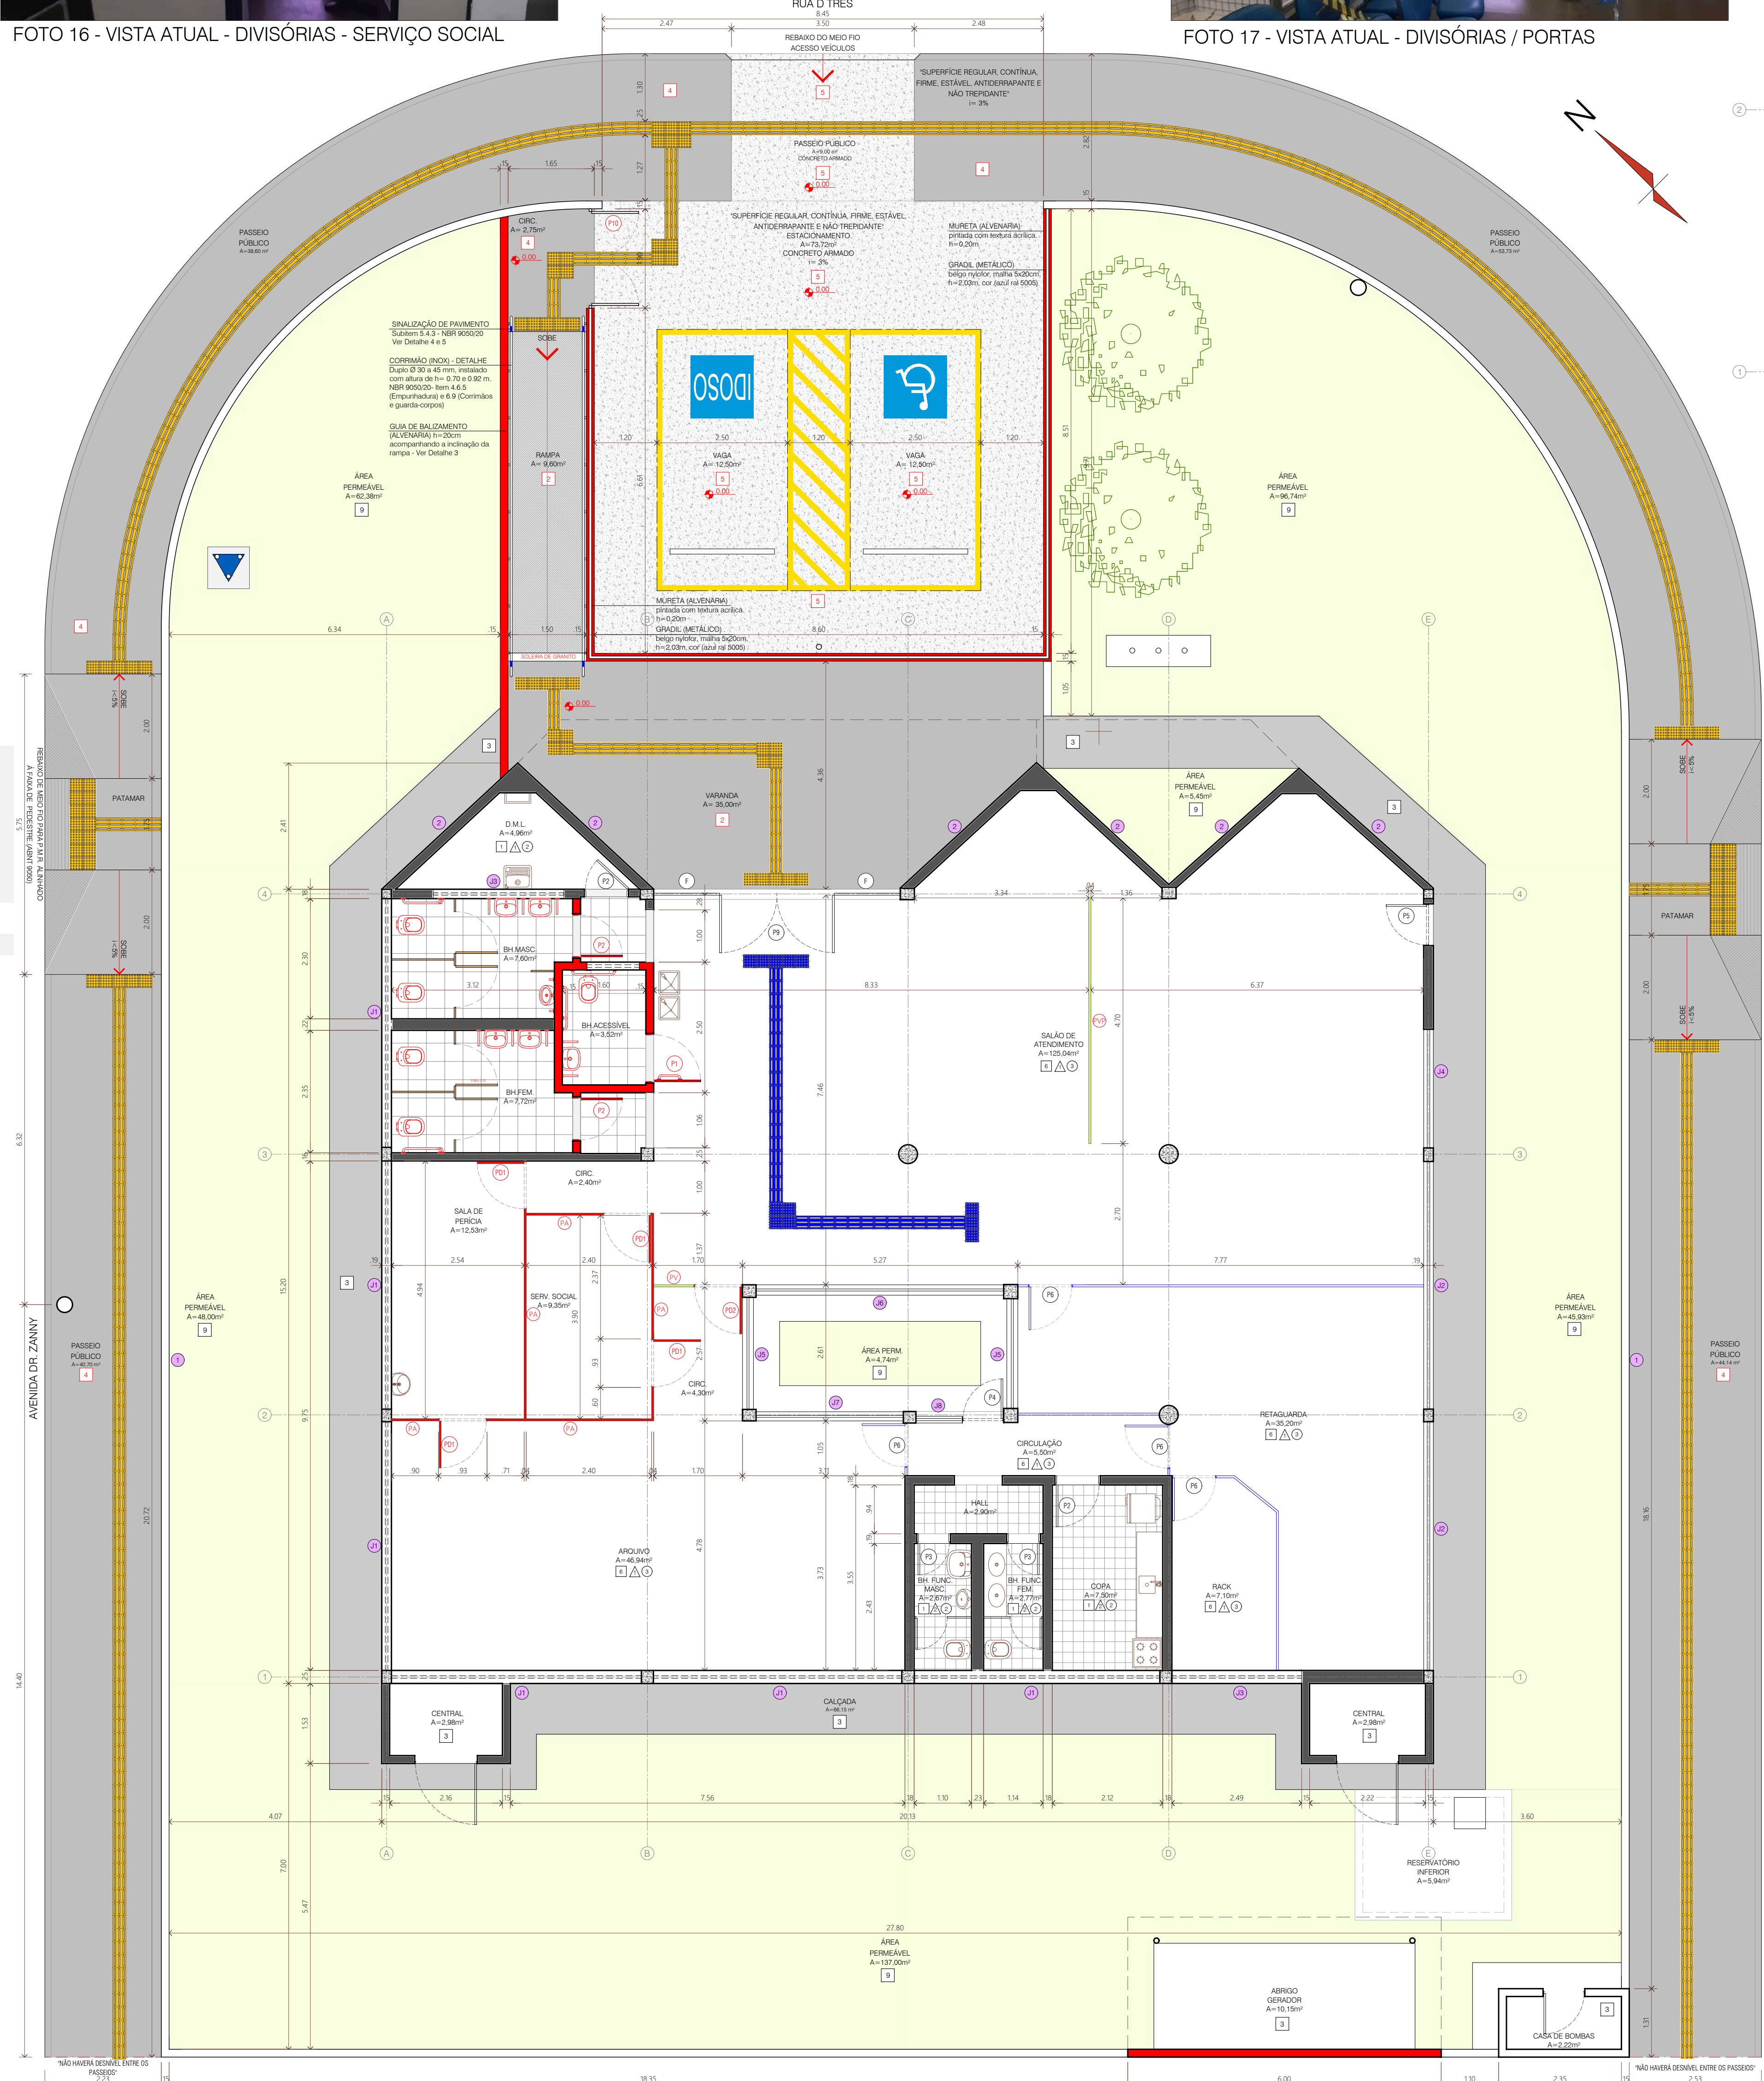

PLANTA BAIXA - MODIFICAÇÃO DE ALVENARIA - CONSTRUÇÃO esc. 1/75

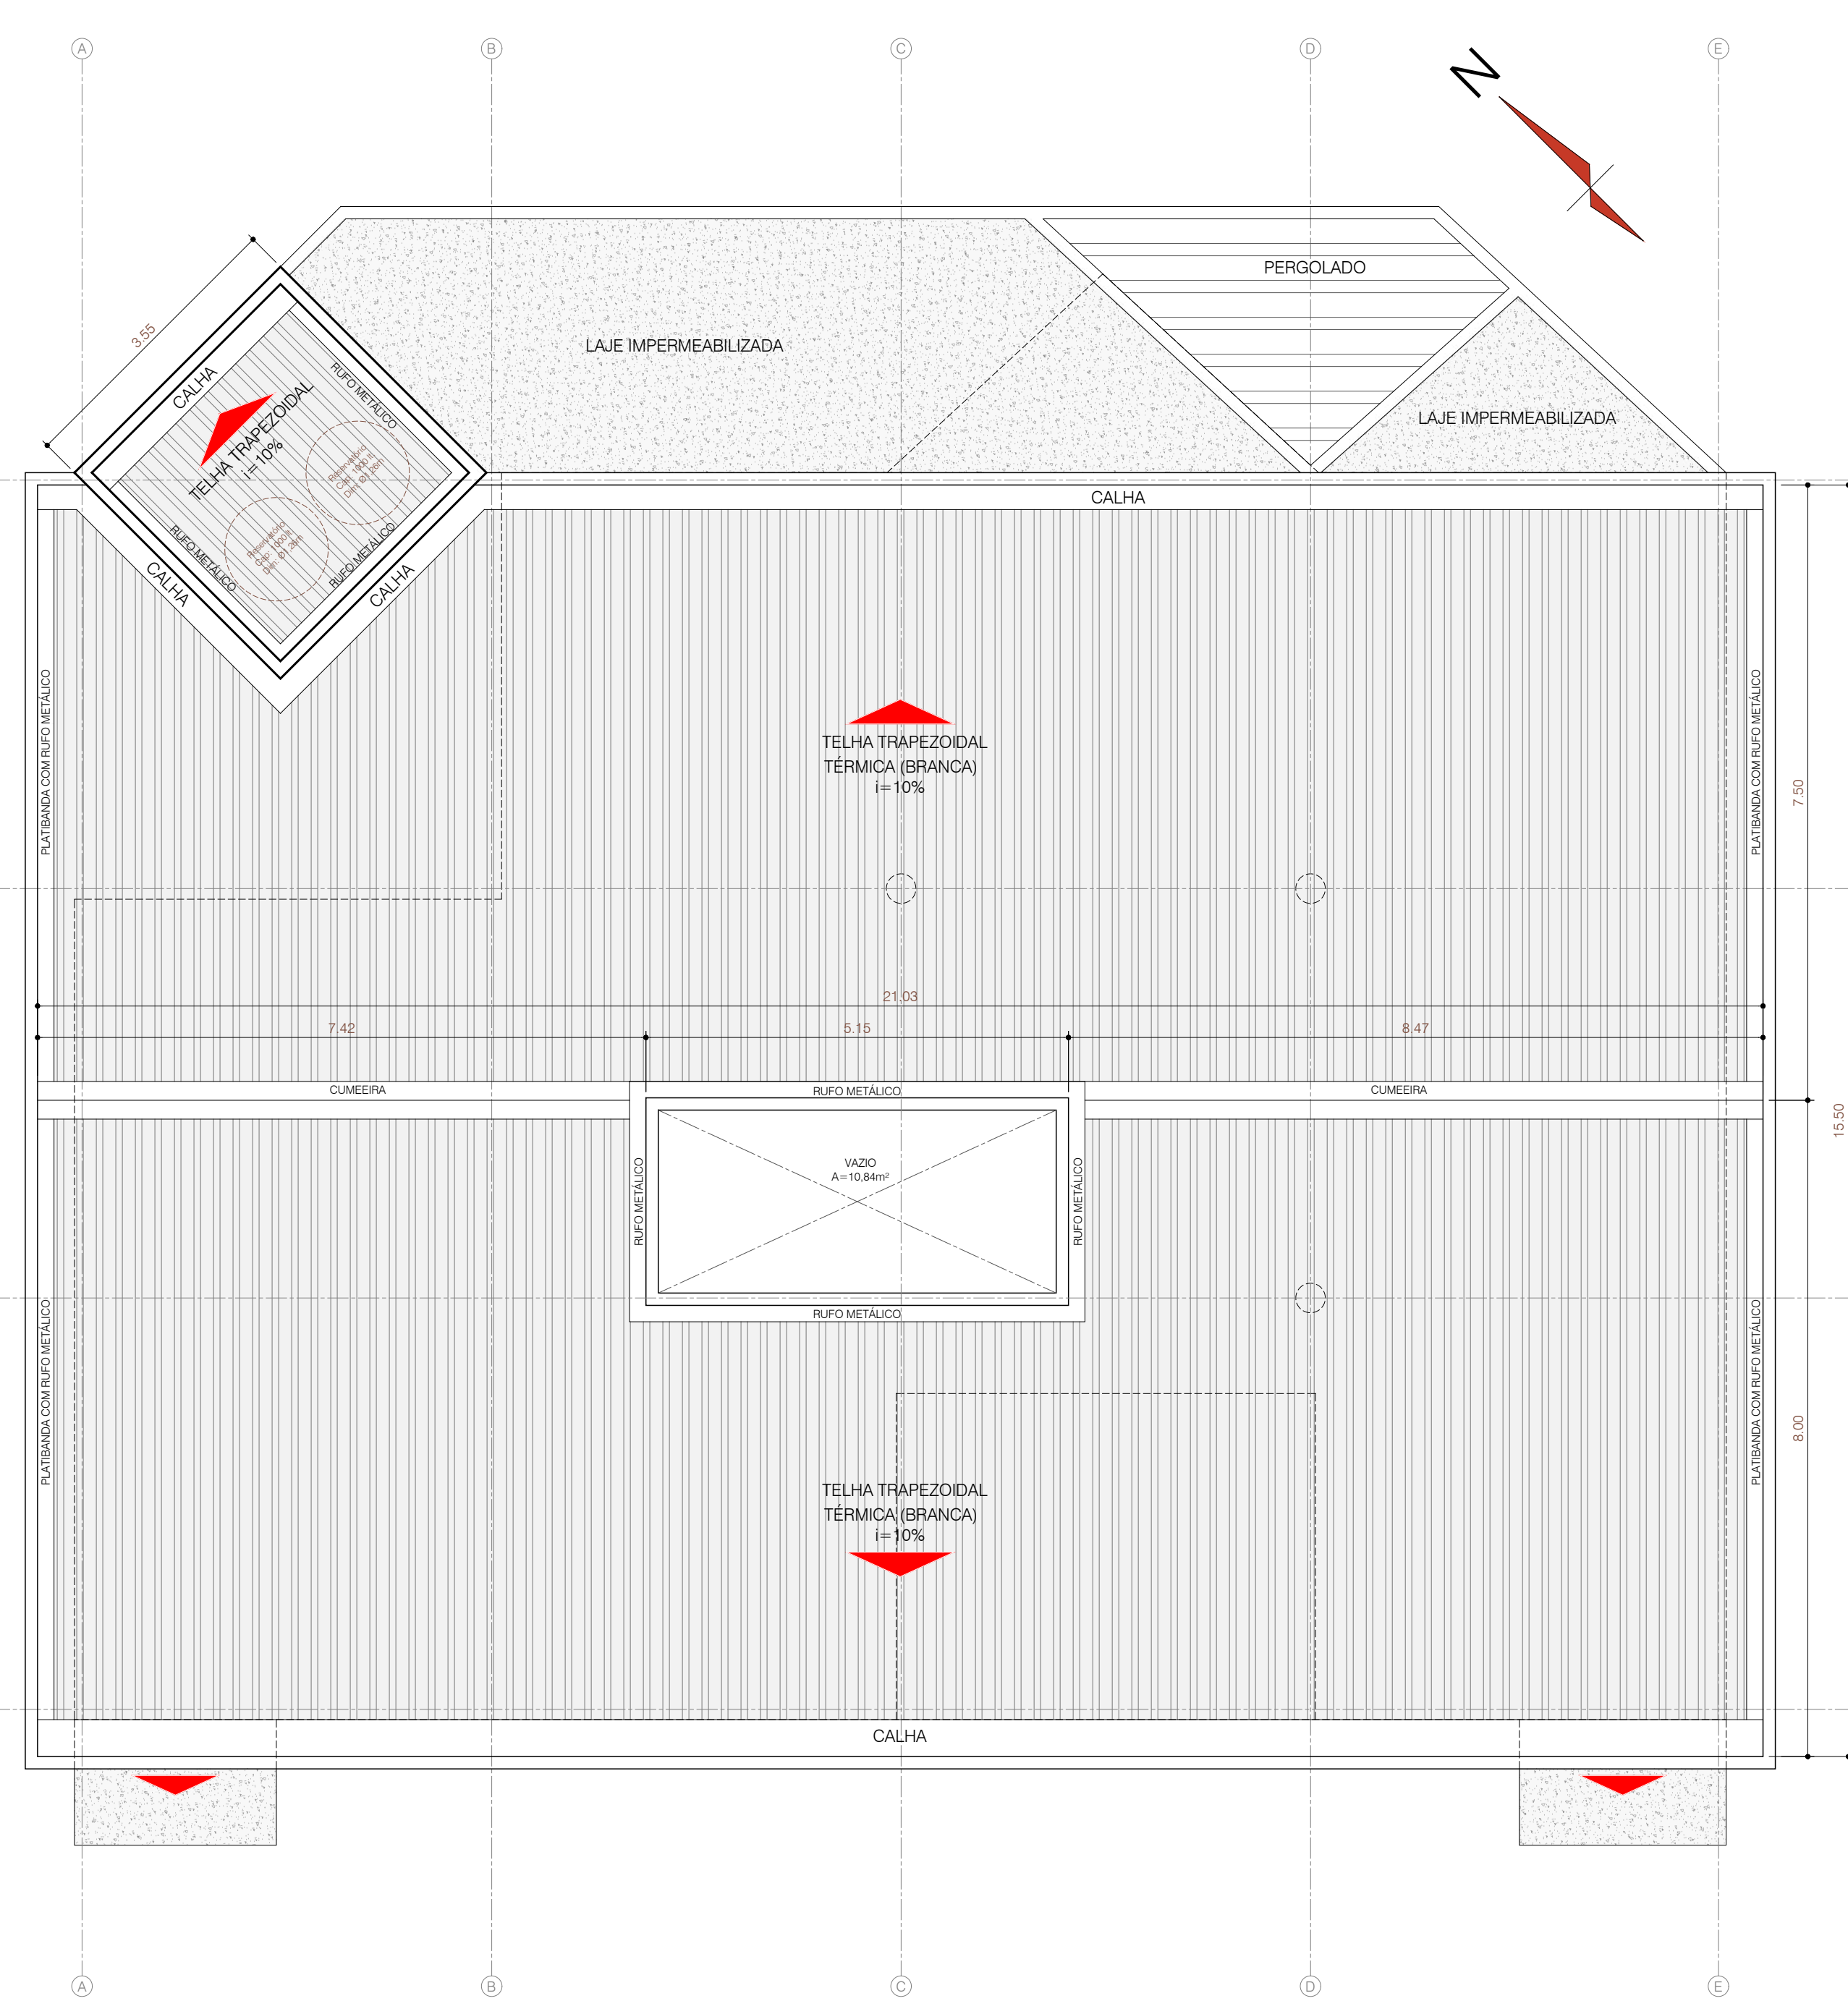

PLANTA DE COBERTURA - CONSTRUÇÃO esc. 1/75

QUADRO DE ÁREAS	
	(m²)
Área do Terreno	964,06
Número de Pavimentos	01
Área Permeável	421,43
Área de Cobertura	592,06
Área Construída	371,60

*ATENÇÃO: Conferir as medidas no local antes da execução.
Cotas - Medidas de eixo

LEGENDA 1 (DIVISÓRIAS NOVAS)

— DIVISÓRIA NAVAL / PORTAS - NOVA PI MONTAR - TIPO "PVP" / "PV"

LEGENDA 2 (DIVISÓRIAS EXISTENTES)

— DIVISÓRIA NAVAL / PORTAS - EXISTENTES / REMOVER

— DIVISÓRIA NAVAL / PORTAS - EXISTENTE / REMOVER - TIPO "PV"

— DIVISÓRIA NAVAL / PORTAS - EXISTENTES / MANter

DIVISÓRIAS - TIPOS:

1 DIVISÓRIA PANEL CEGO, H = ATÉ O TETO, COR CINZA CLARO - constituída de painéis em compensado naval, semi-coco, revestidos de laminado texturizado e montantes, macacurinhos e rodapés em perfil metálico.

2 DIVISÓRIA PANEL VÍDIO, H = ATÉ O TETO, COR CINZA CLARO - constituída de painéis em compensado naval, semi-coco, revestidos de laminado texturizado e montantes, macacurinhos e rodapés em perfil metálico.

3 DIVISÓRIA PANEL XPRO/PANEL, H = ATÉ O TETO, COR CINZA CLARO - constituída de painéis em compensado naval, semi-coco, revestidos de laminado texturizado e montantes, macacurinhos e rodapés em perfil metálico.

4 DIVISÓRIA PANEL CEGO COM TRATAMENTO ACÚSTICO COM Lã DE ROCHA - constituída de painéis em compensado naval, com tratamento acústico, com lã de rocha, revestidos de laminado texturizado e montantes, macacurinhos e rodapés em perfil metálico.

PORTAS (ESPECIFICAÇÕES):

1 PORTA COMPLETA PARA DIVISÓRIA NAVAL COM TRATAMENTO ACÚSTICO COM Lã DE ROCHA - com dimensões aproximadas de 30 x 900 x 2100mm, constituída do mesmo material das divisórias com tratamento acústico, com lã de rocha.

2 PORTA COMPLETA PARA DIVISÓRIA NAVAL COM BANDEIRA DE VÍDIO - com dimensões aproximadas de 30 x 900 x 2100mm, com constituição de painéis em compensado naval, semi-coco, revestidos de laminado texturizado e montantes em perfil metálico, com bandeira superior em vidro liso incolor.

3 PORTA COMPLETA PARA DIVISÓRIA NAVAL - Com dimensões aproximadas de 30 x 900 x 2100mm, constituída de painéis em compensado naval, semi-coco, revestidos de laminado texturizado e montantes em perfil metálico.

LEGENDA:

REVESTIMENTOS:

1 CERÂMICA ESMALTADA

2 LACRILHO HIDRÁULICO ANTIDERRAPANTE

3 CONCRETO RÚSTICO NATURAL

4 CONCRETO RÚSTICO PINTADO

5 CONCRETO ARMADO PINTADO, esp. 10 cm

6 GRANITO POLIDA

7 GRANITO POLIDO

8 CONCREGRAMA

9 COBERTURA VEGETAL

PARQUES INTERNAS:

1 PINTURA ACRÍLICA SOBRE REBOCO, COR GELÓ.

2 CERÂMICA 15x15 CM, NA COR BRANCA.

3 GESSO ACATONADO, PLACAS 625 x 1250 mm.

4 PINTURA ACRÍLICA SOBRE REBOCO, COR BRANCA.

5 FORRO METÁLICO, REGUA, BRANCA, PERFIS DE SUSTENTAÇÃO EM ALUMÍNIO TIPO "I".

PARQUES EXTERNAS:

1 PINTURA SOBRE REBOCO, COR BRANCA.

2 CERÂMICA 10x10 cm, COR CINZA.

3 PASTILHA, 5x5 cm, COR AZUL ESCURO.

4 PASTILHA, 5x5 cm, AZUL MÉDIO.

5 PEDRA MADEIRA, COR CINZA.

MODIFICAÇÃO DE ALVENARIA

— ALVENARIA CONSERVAR

— ALVENARIA CONSTRUIR

— ALVENARIA DEMOLIR

QUADRO DE ABERTURAS				
PORTAS				
PORTA / JANELA	DIMENSÃO	TIPO	MATERIAL	QUANTIDADE
P1	080 x 210	abrir	madeira	01
P2	080 x 210	abrir	madeira	04
P3	080 x 210	abrir	madeira	02
P4	080 x 210	abrir	alumínio / vidro	01
P5	080 x 210	abrir	alumínio / vidro	01
P6	080 x 210	abrir	divisória (existente)	04
P7	100 x 210	abrir	metálico	02
P8	150 x 210	abrir	metálico	02
P9	110 x 210	abrir	alumínio / vidro	02
P10	080 x 210	abrir	metálico	02
JANELAS				
J1	475 x 080 / 215	médio ar	alumínio/vidro	06
J2	475 x 150 / 145	médio ar	alumínio/vidro	02
J3	250 x 080 / 215	médio ar	alumínio/vidro	02
J4	230 x 150 / 145	médio ar	alumínio/vidro	01
J5	210 x 235 / 060	médio ar	alumínio/vidro	02
J6	475 x 235 / 060	médio ar	alumínio/vidro	01
J7	080 x 235 / 060	médio ar	alumínio/vidro	01
J8	080 x 235 / 060	médio ar	alumínio/vidro	01

APROVAÇÃO:

ARQUITETURA - ACESSIBILIDADE

Endereço: AVENIDA DR. ZANNY, S/N, CENTRO, CARACARAÍ - RR

INSTITUCIONAL

PAVIMENTO ÚNICO

Proprietário: INSS - INSTITUTO NACIONAL DO SEGURO SOCIAL

Autor do projeto: AROT[®] ROGÉRIO SILVEIRA BARROS - CAU A20806-5

Responsável Técnico:

LOGOMARCA:

DESCRIÇÃO DO PAVIMENTO: PAVIMENTO ÚNICO

CONTEÚDO: PLANTA BAIXA - CONSTRUÇÃO

PLANTA DE COBERTURA

CORTES - DETALHES BANHEIROS

FOTOS (1x1)

QUADRO DE ABERTURAS / ÁREAS

LEGENDAS - REVEST / DIVISÓRIAS

ÁREA DO TERRENO: 964,06 m²

ÁREA TOTAL DA CONSTRUÇÃO: 371,60 m²









RODEIO PAVIMENTADO: 421,43 m²


ESCALA: INDICADAS

DATA: ABRIL / 2023


ARQUIVO: DES04-0

R.S.B.

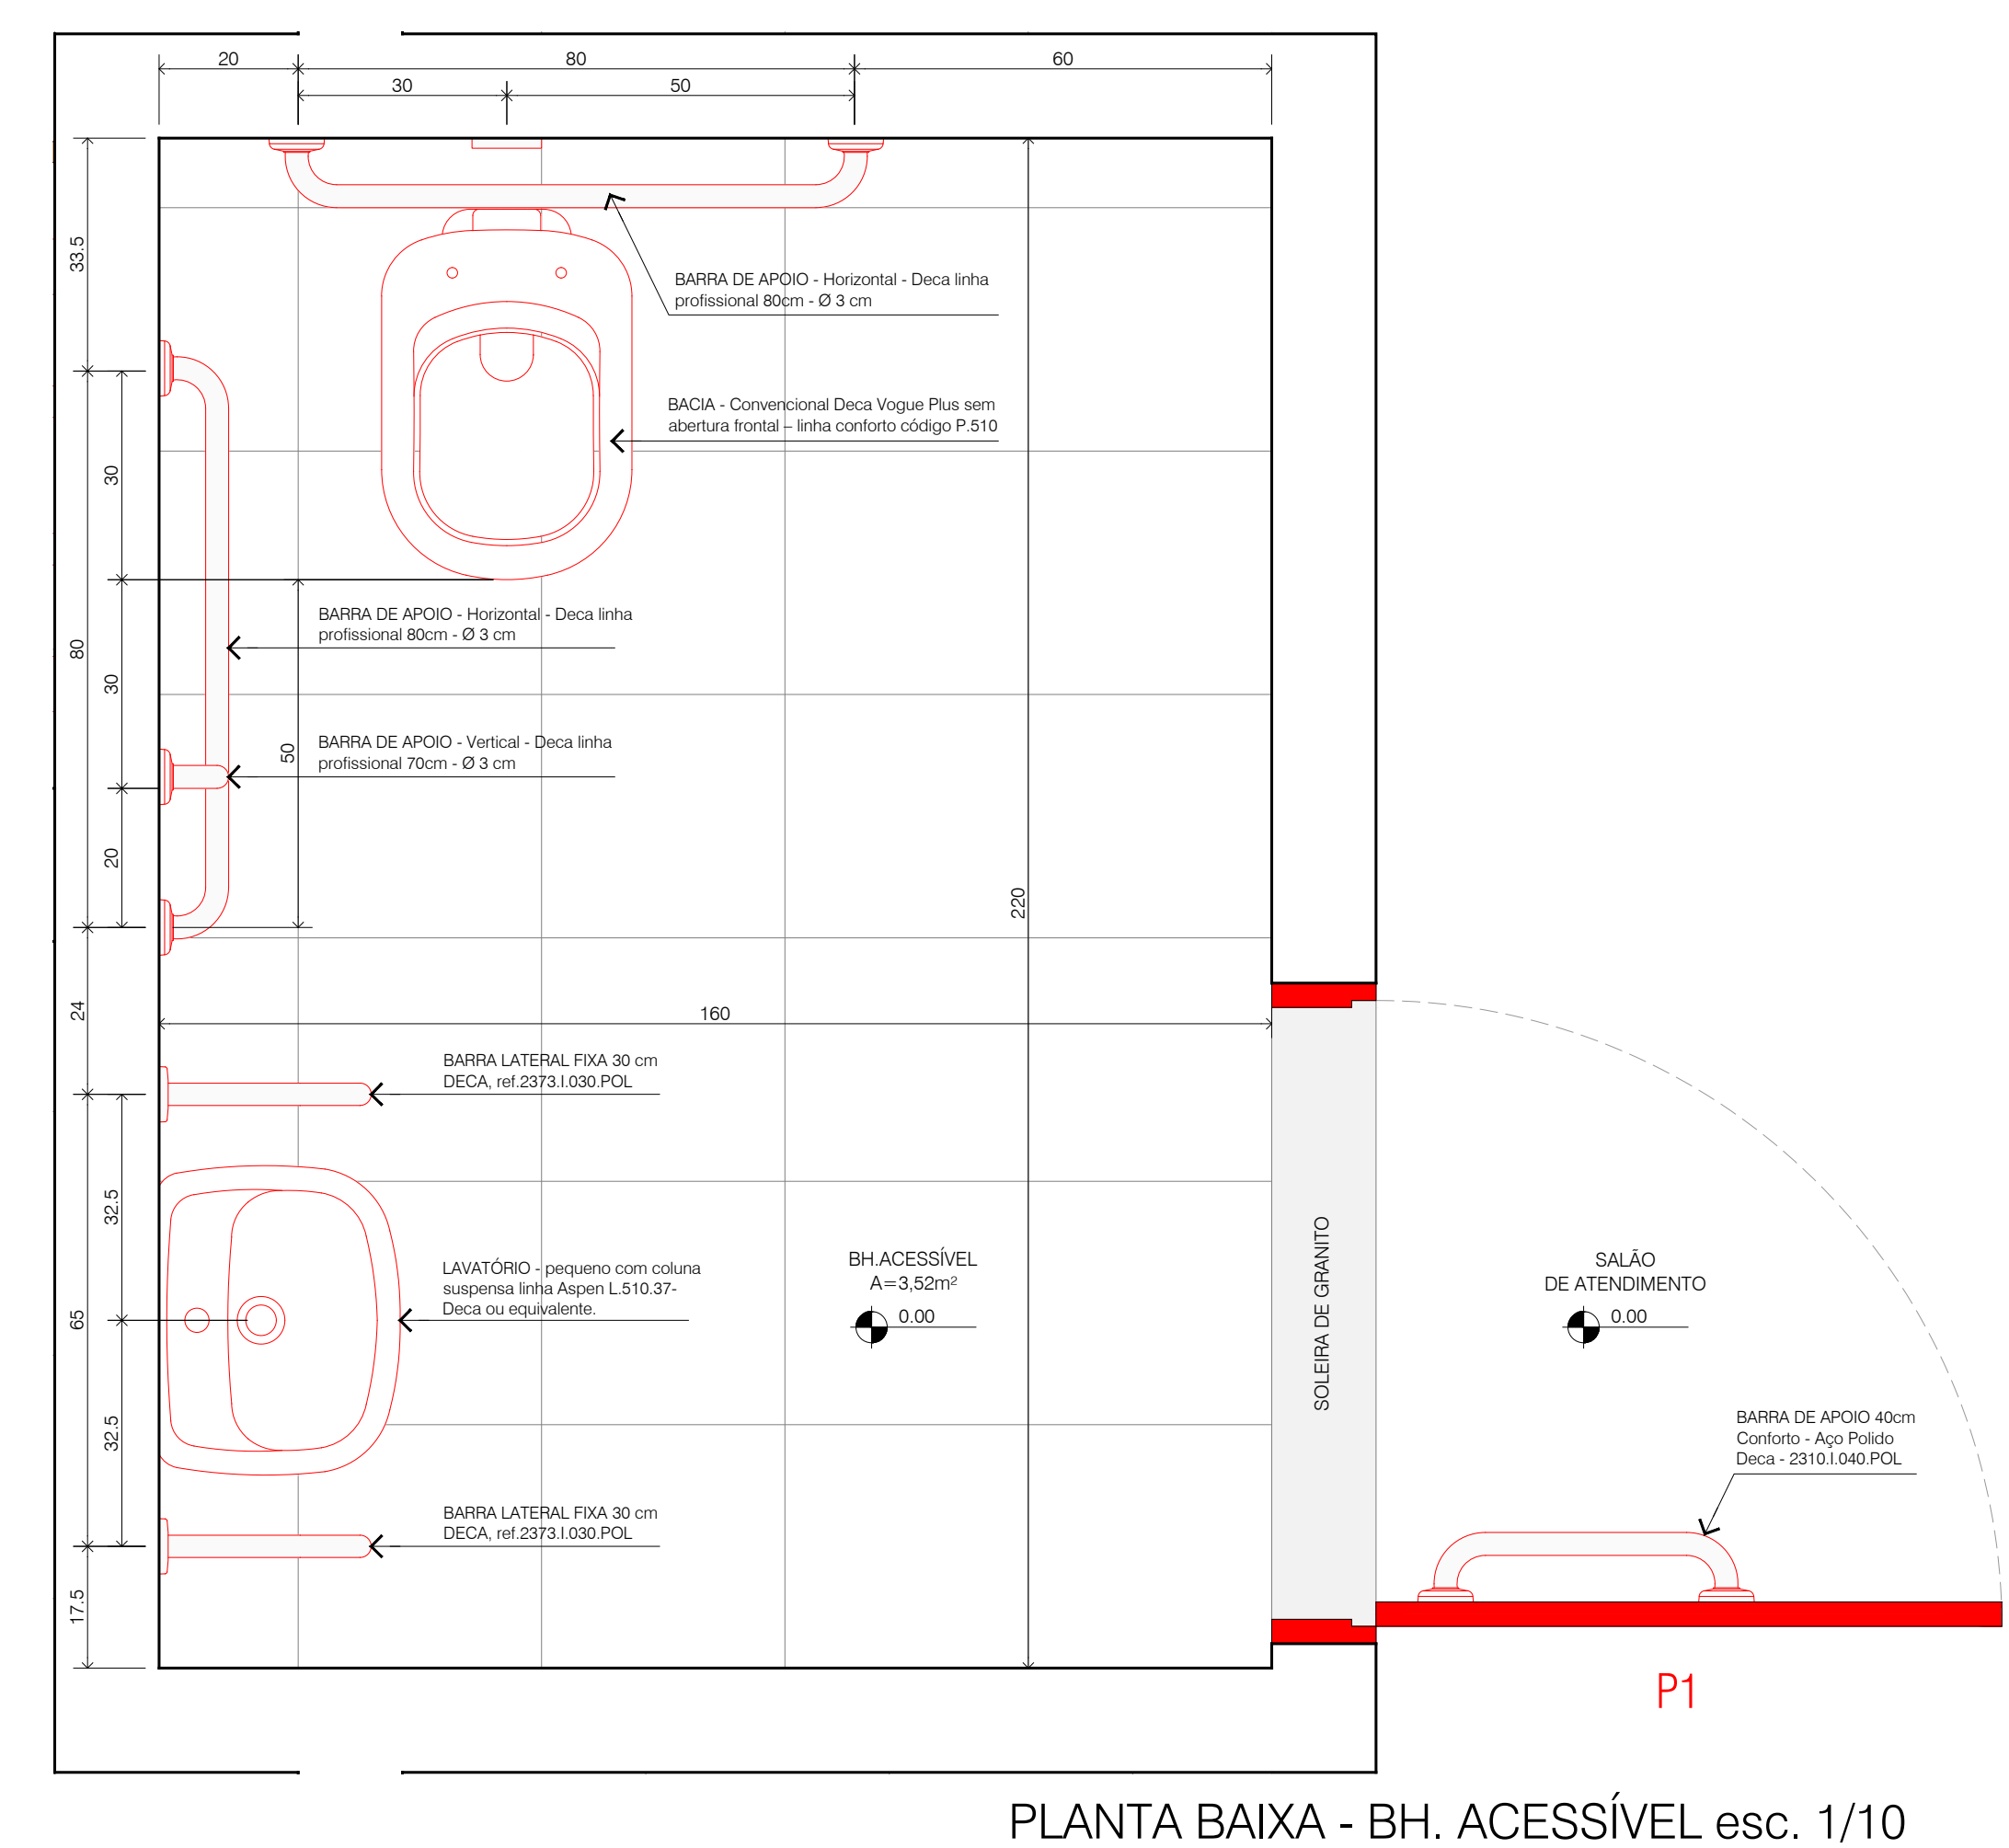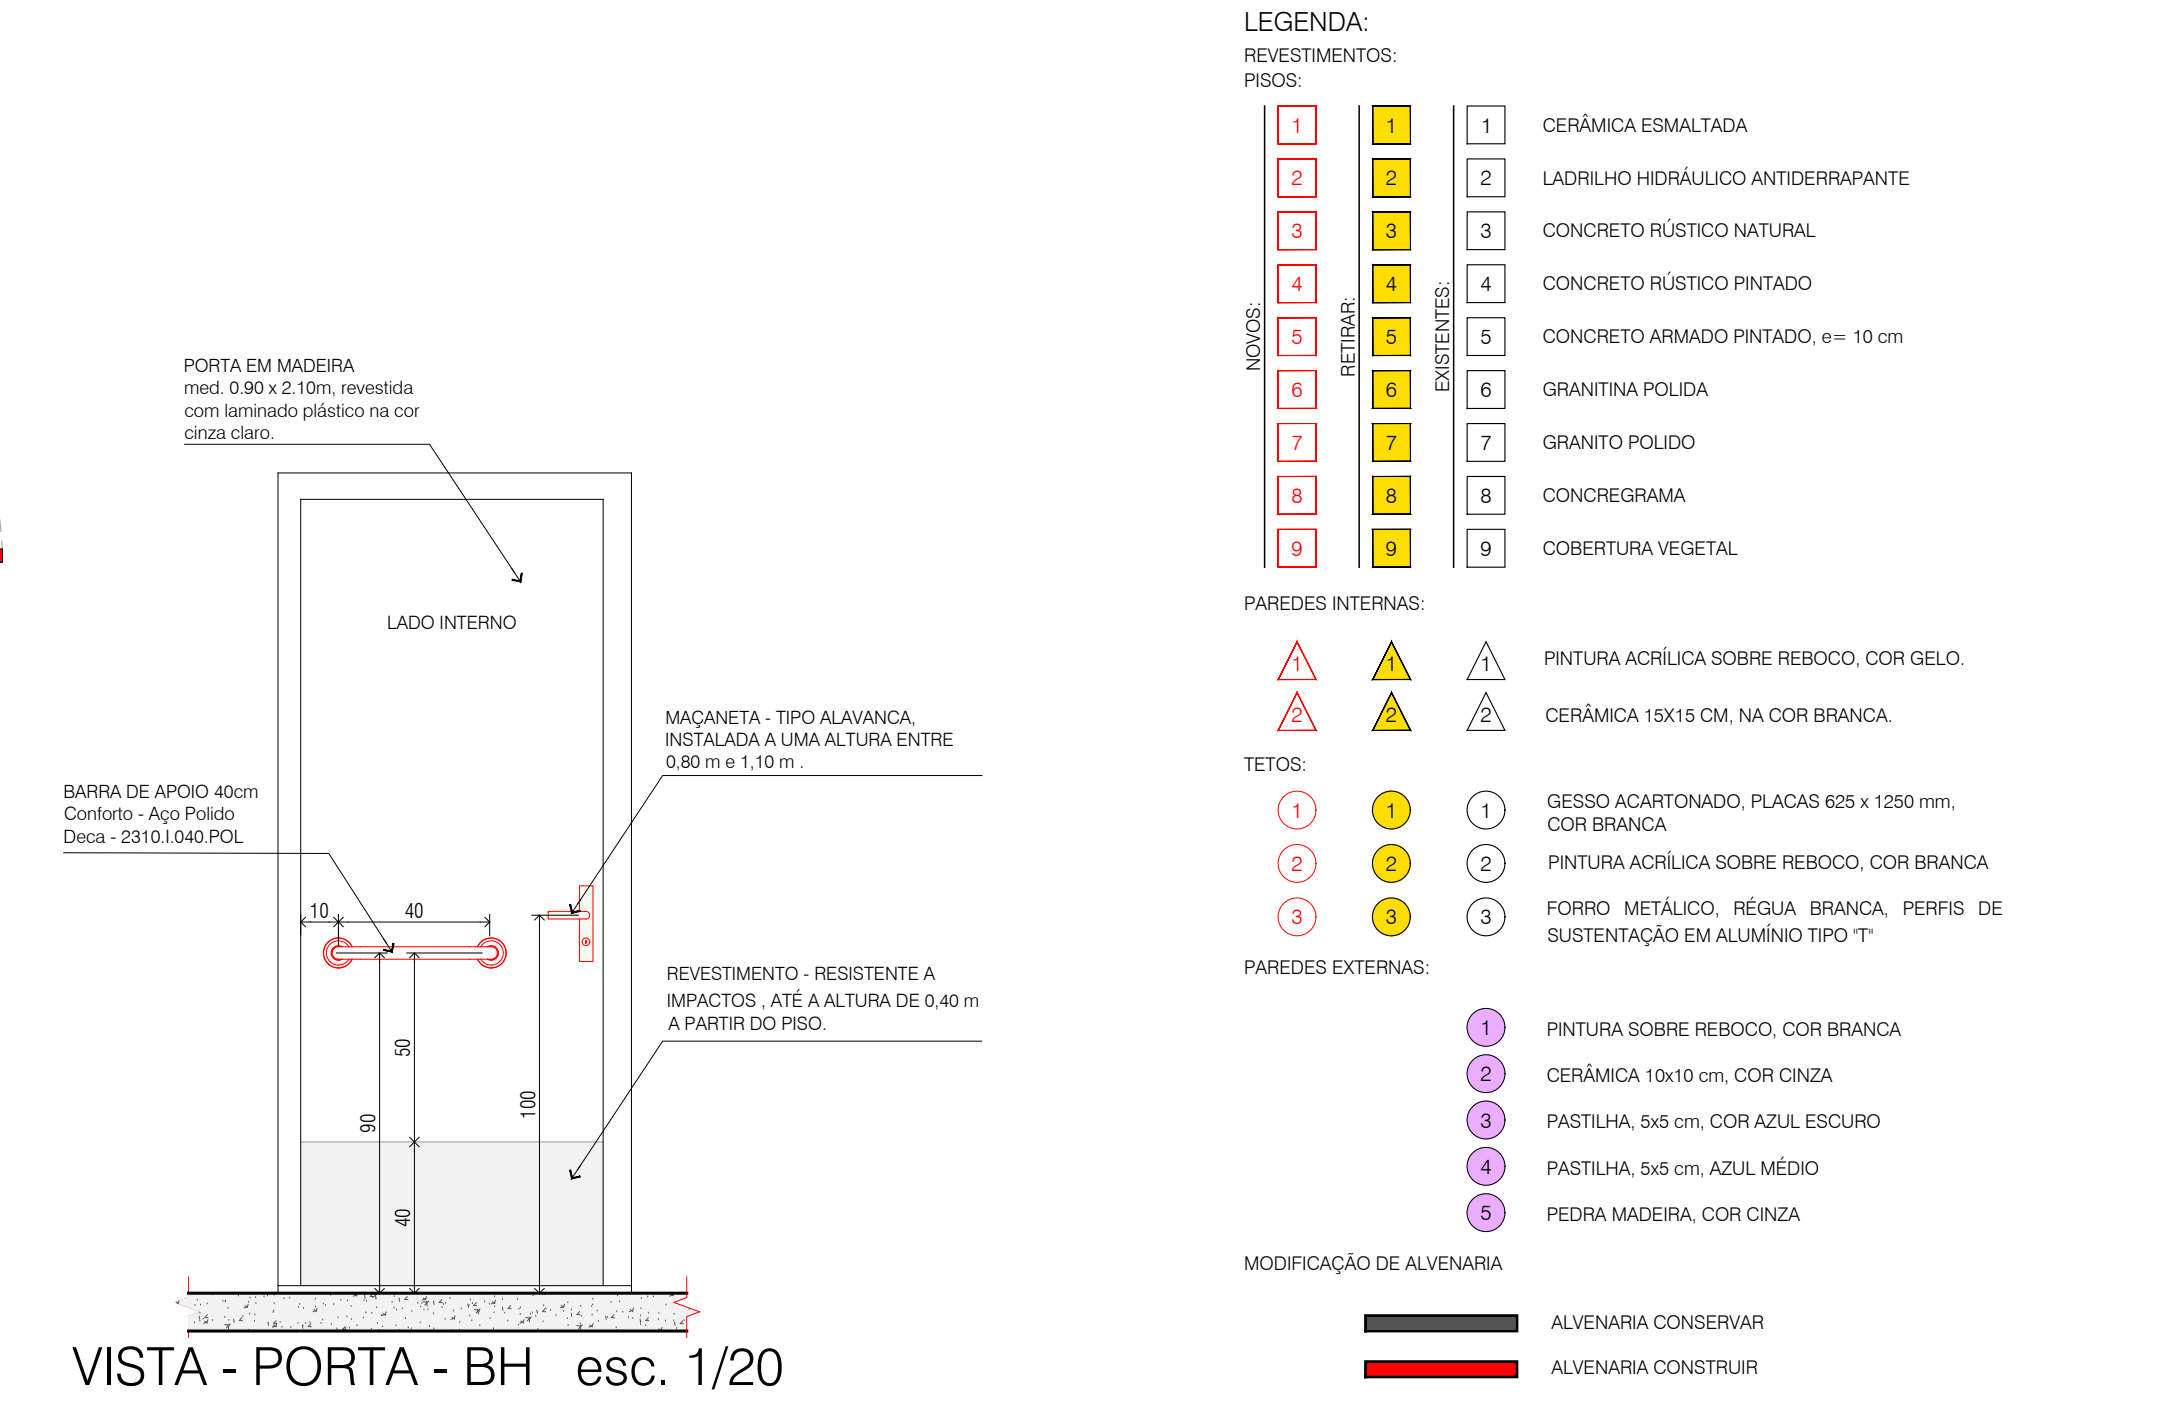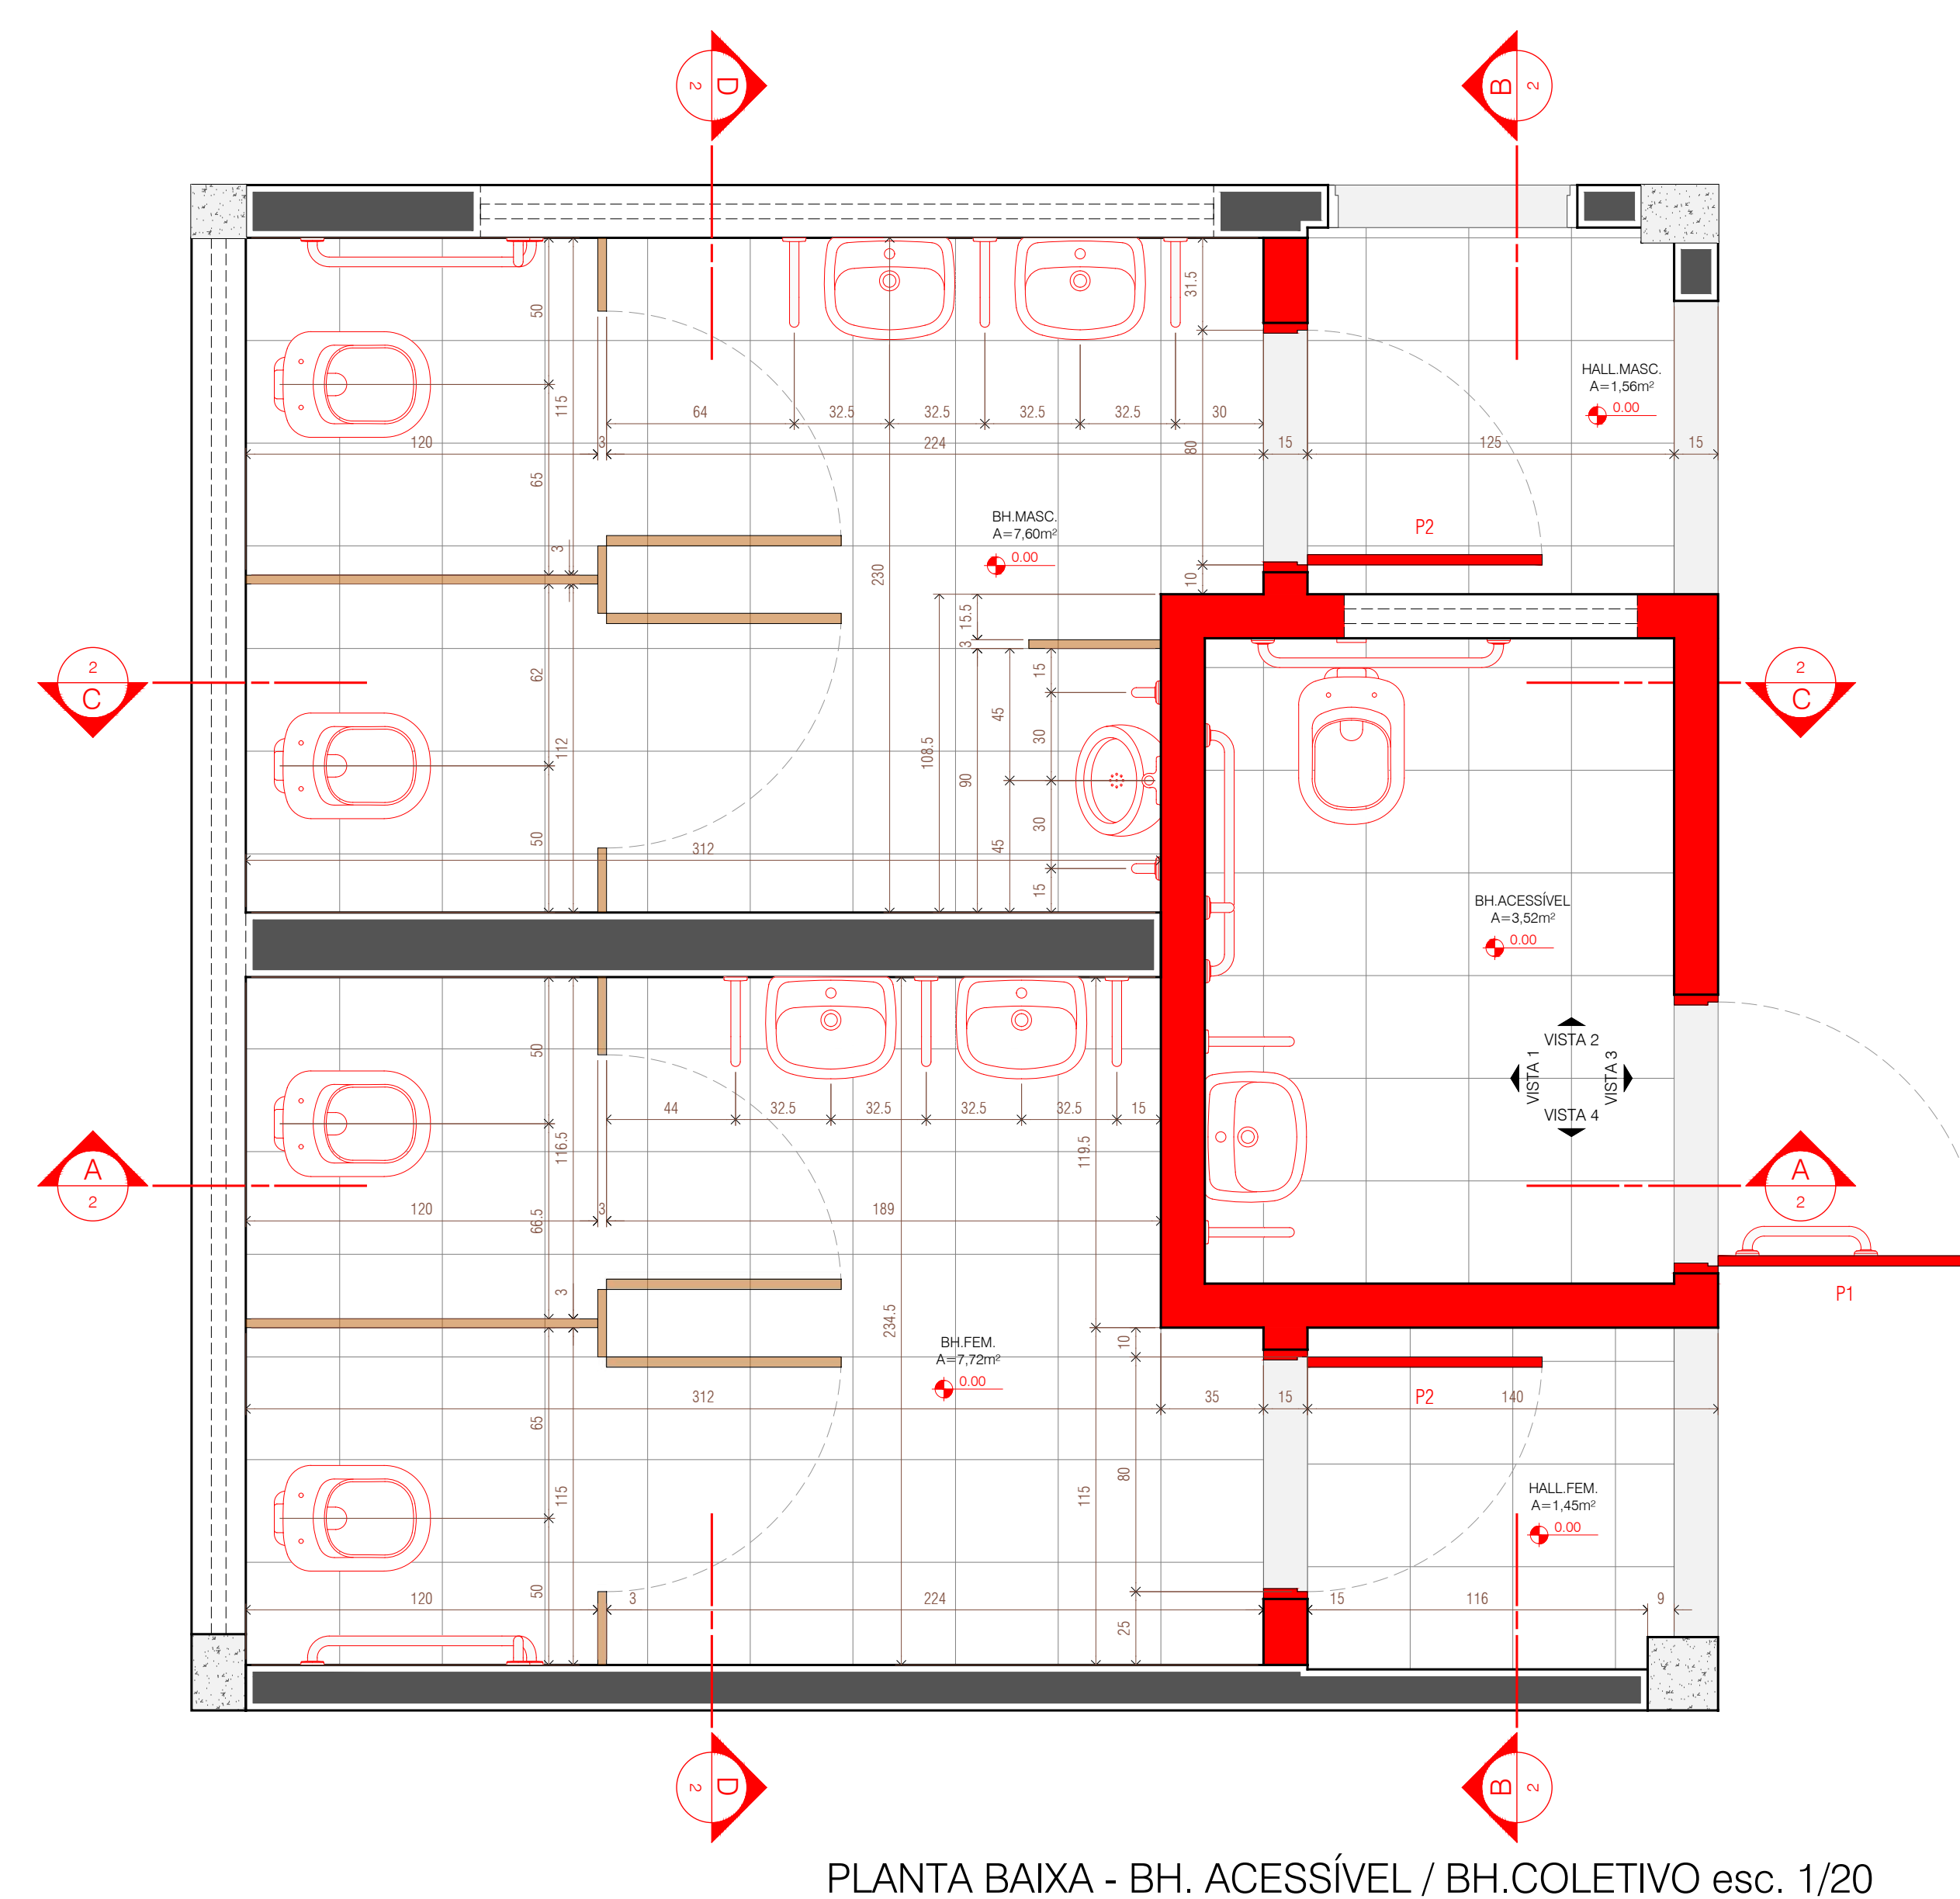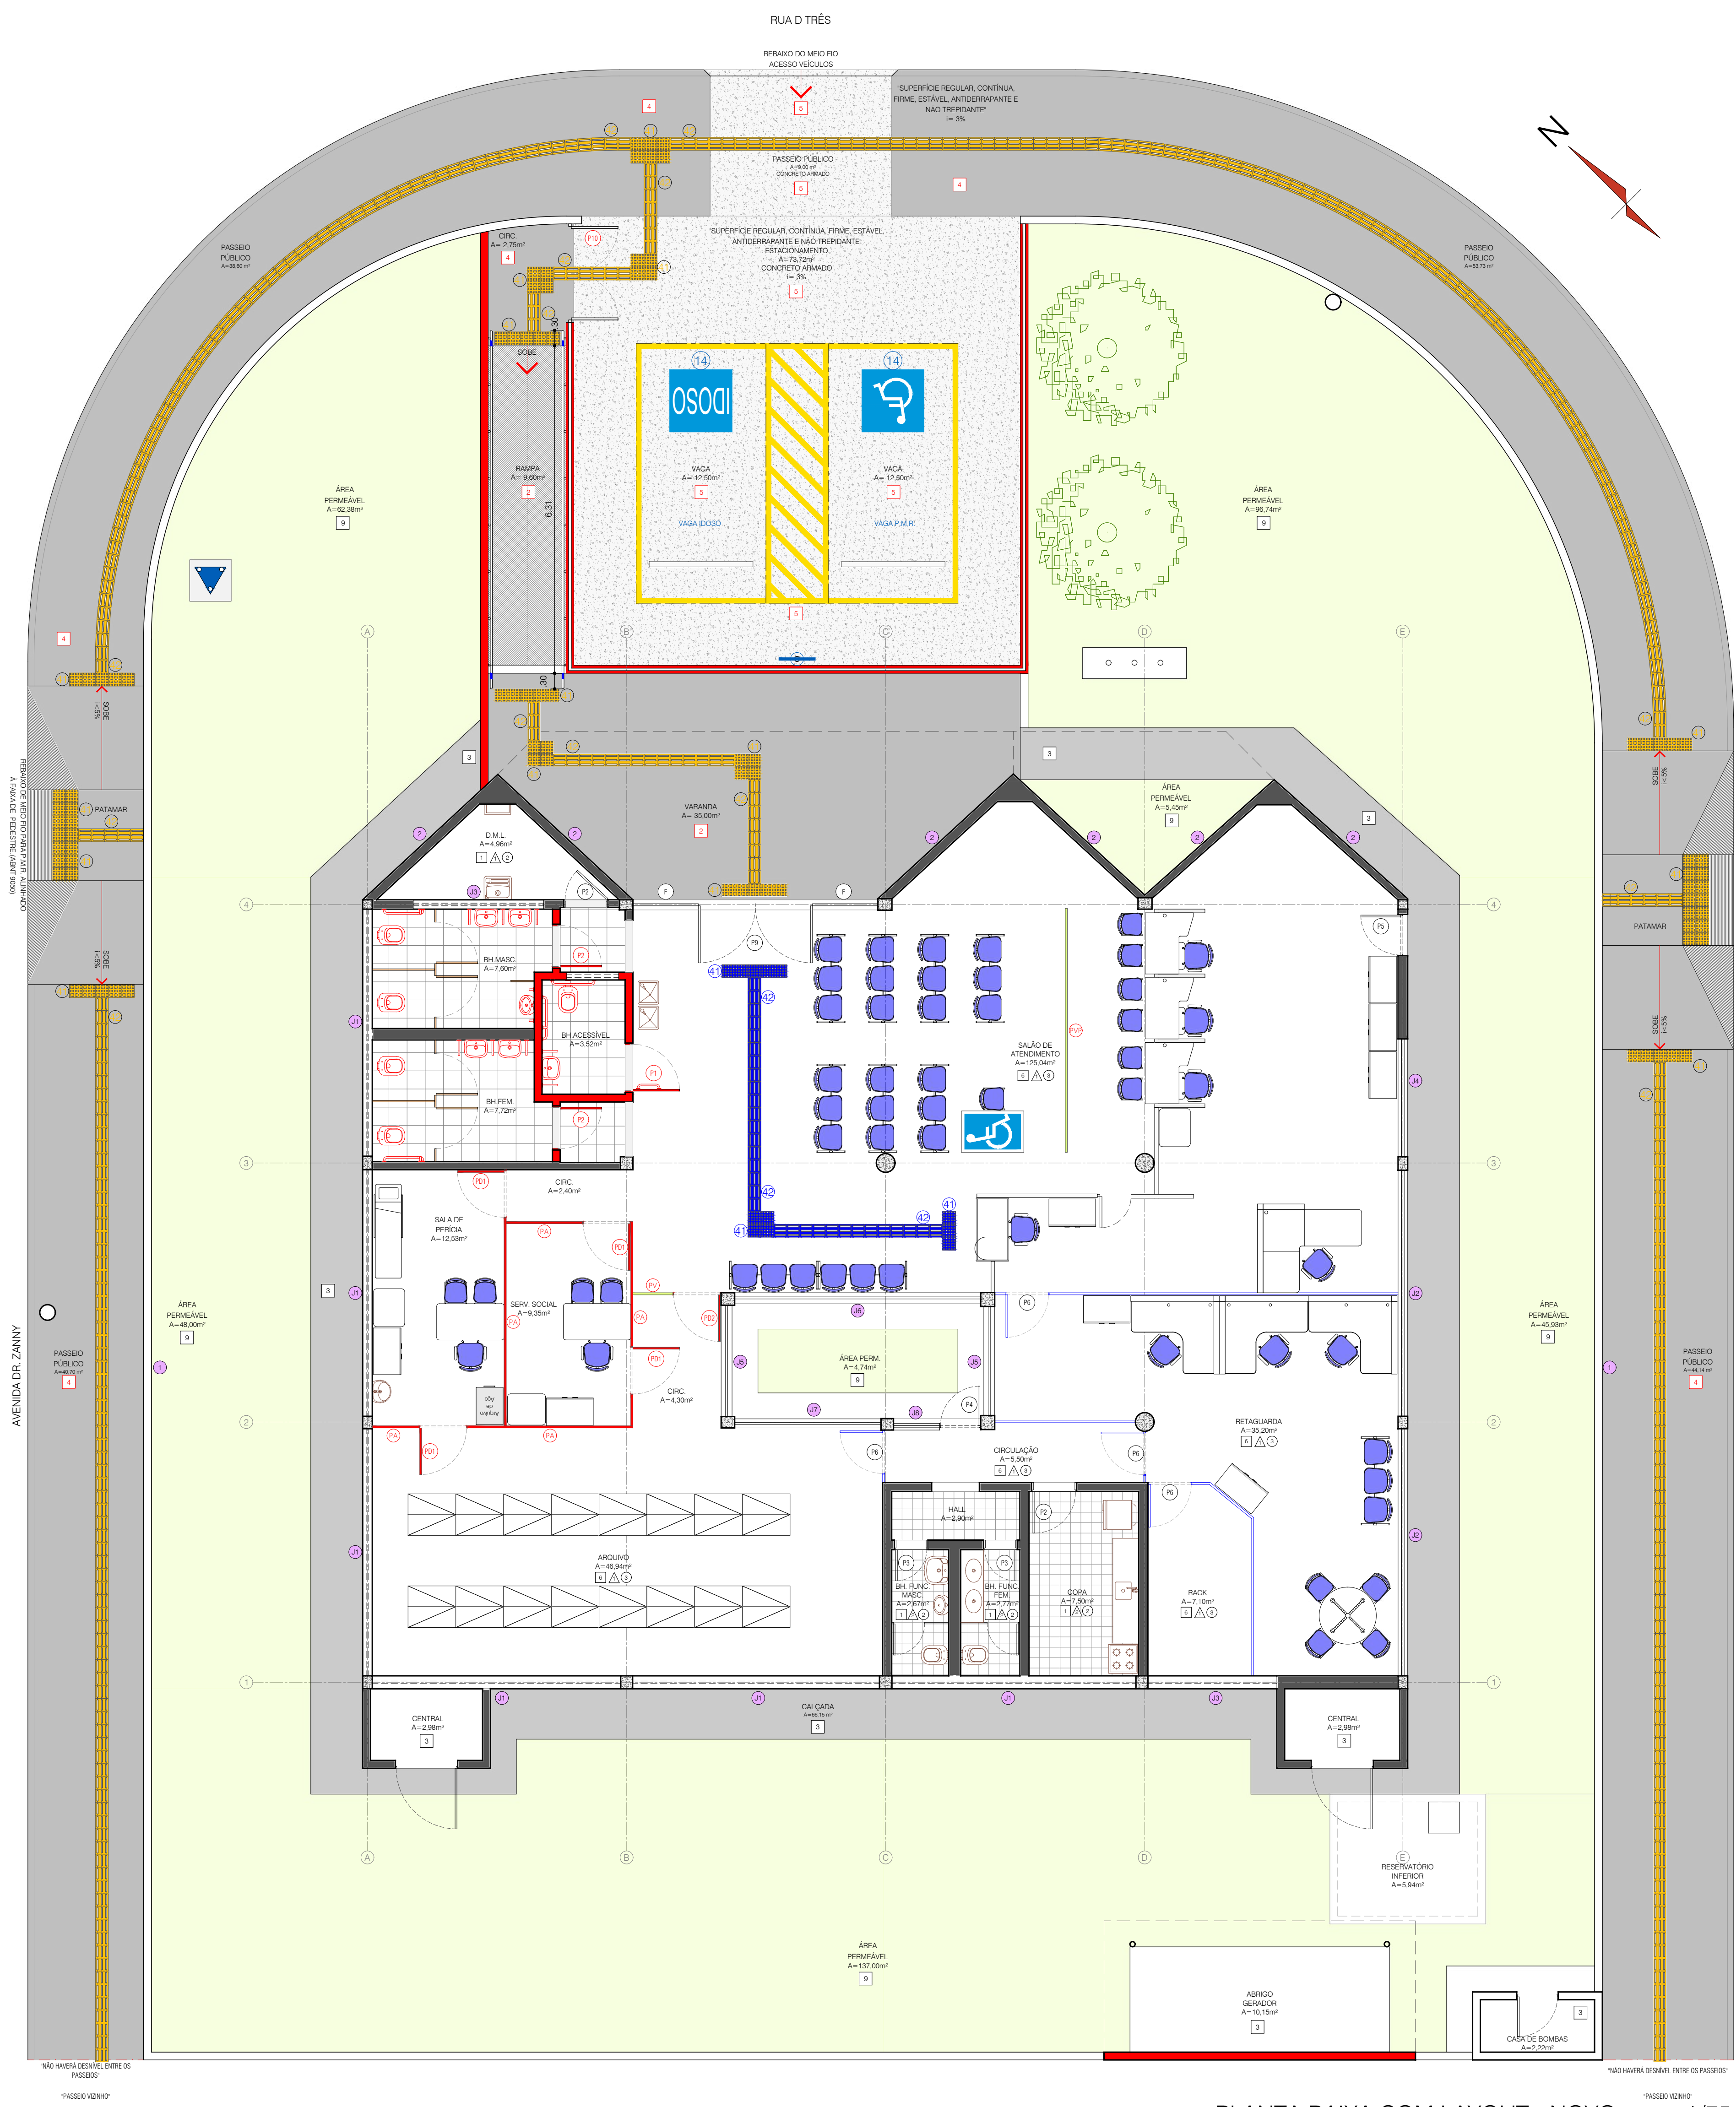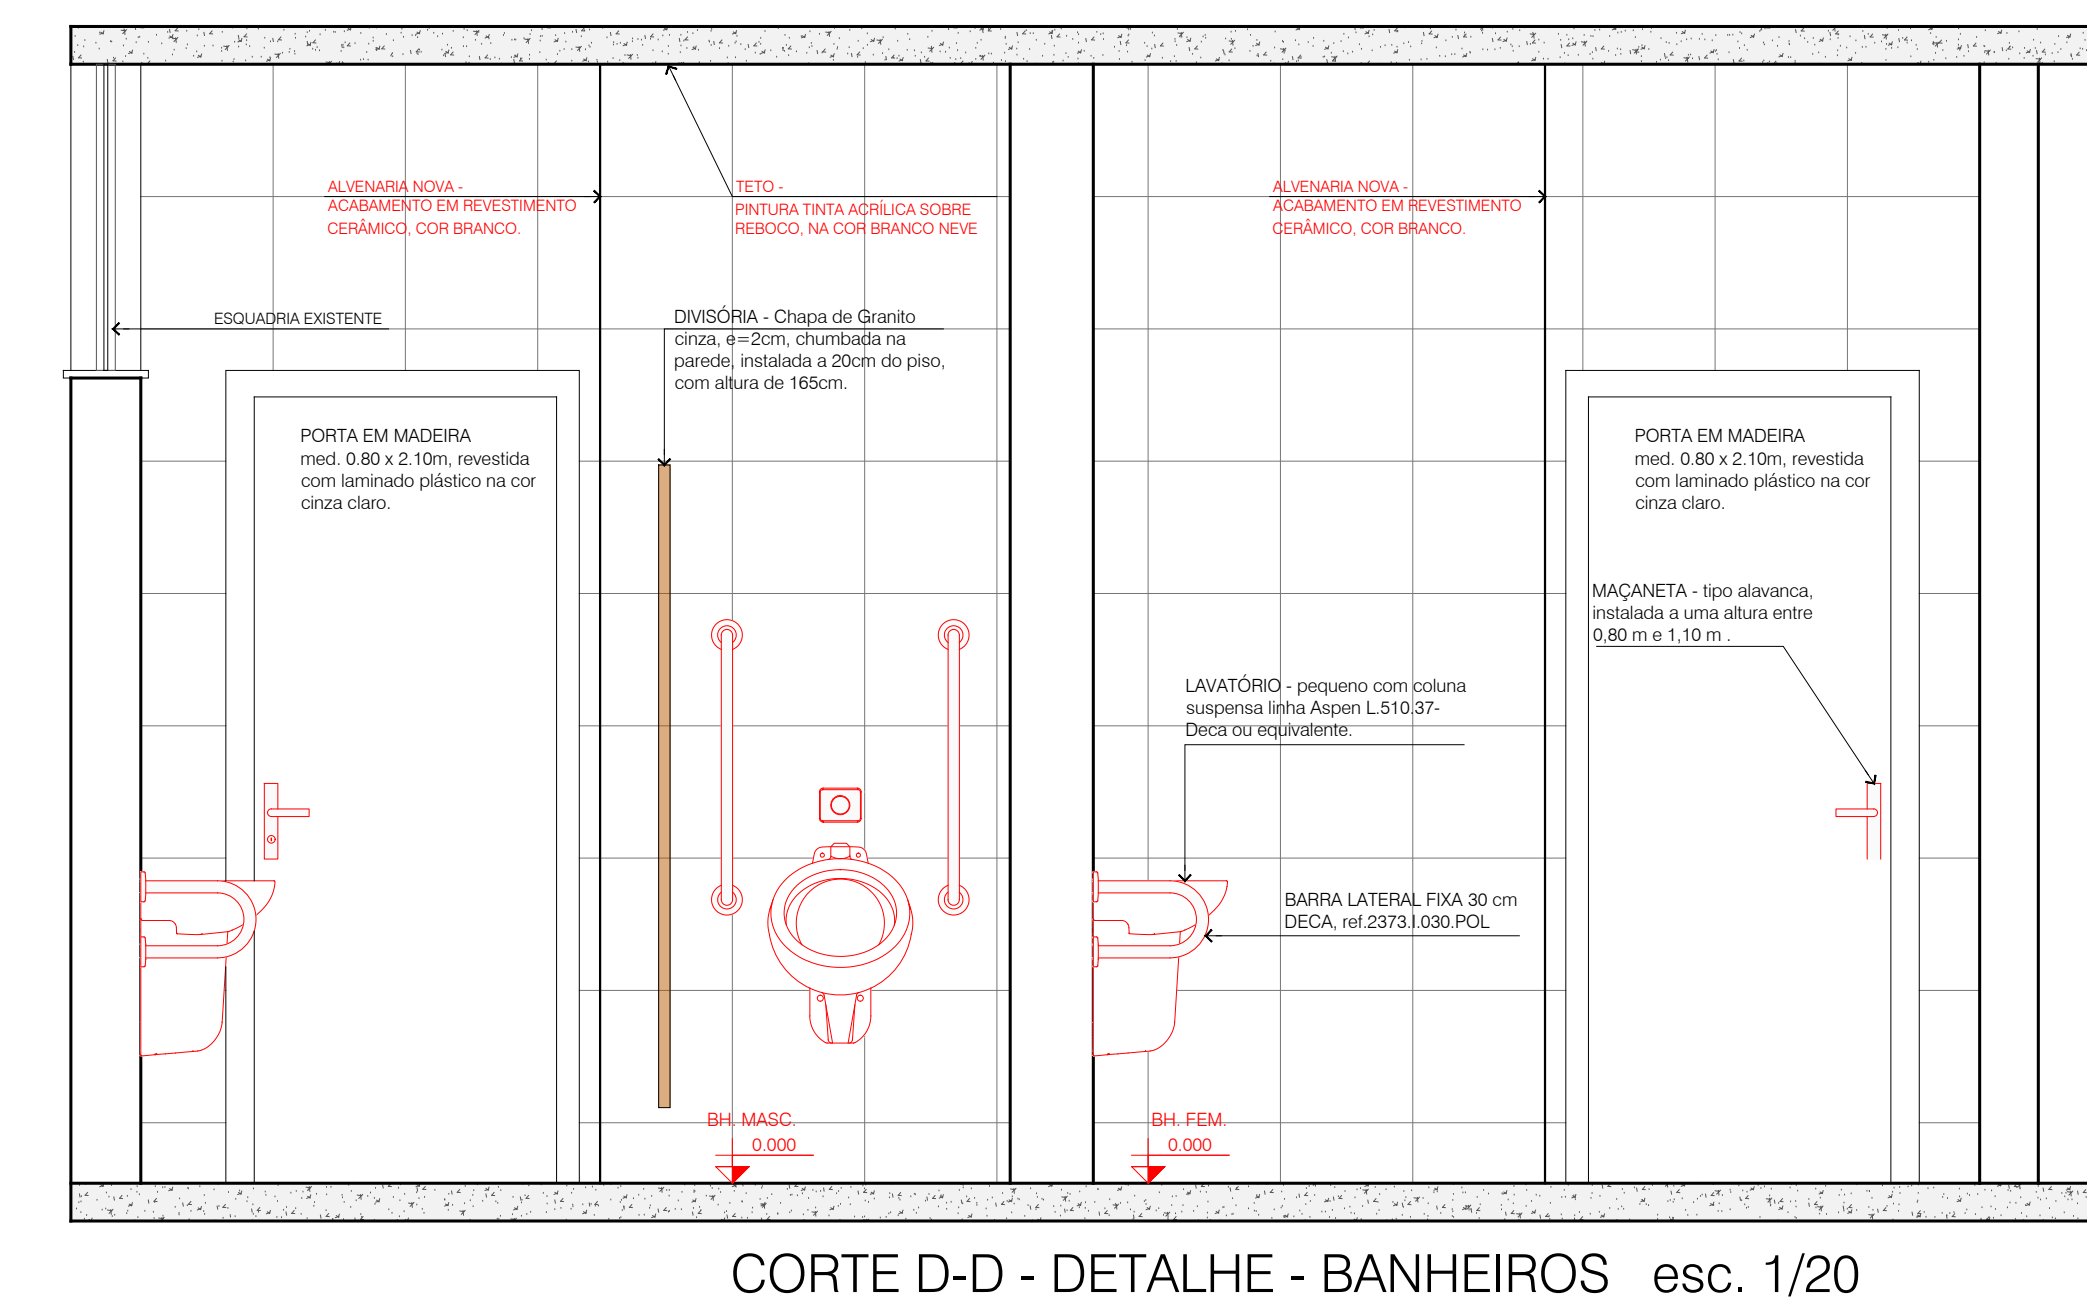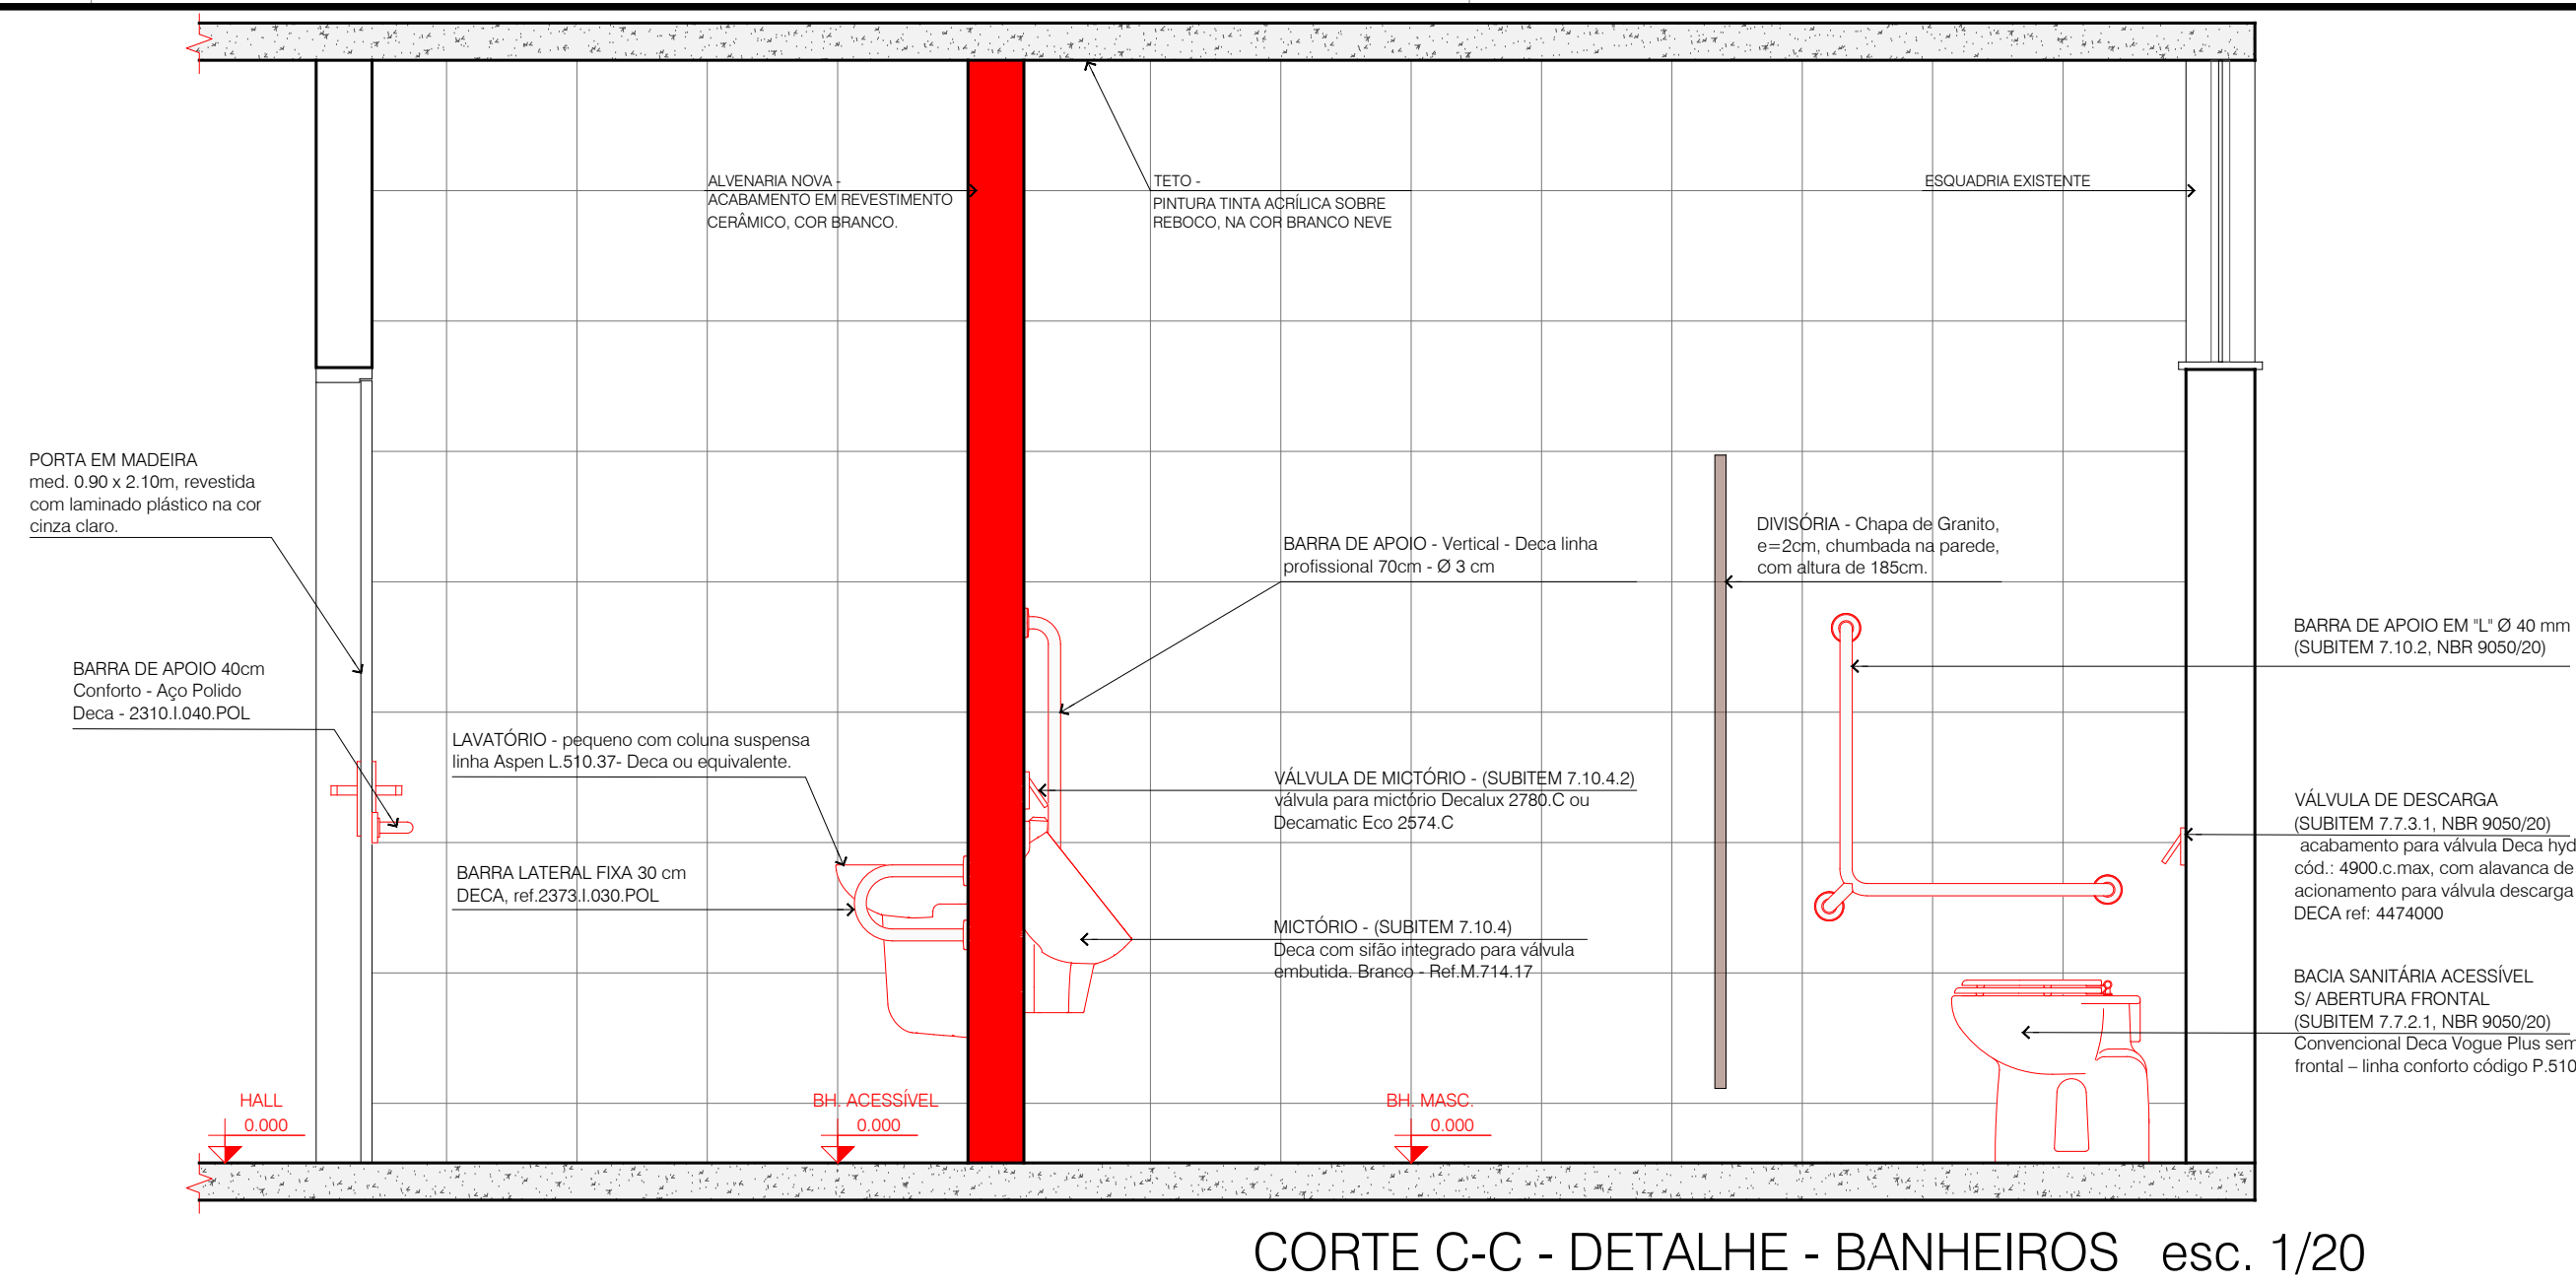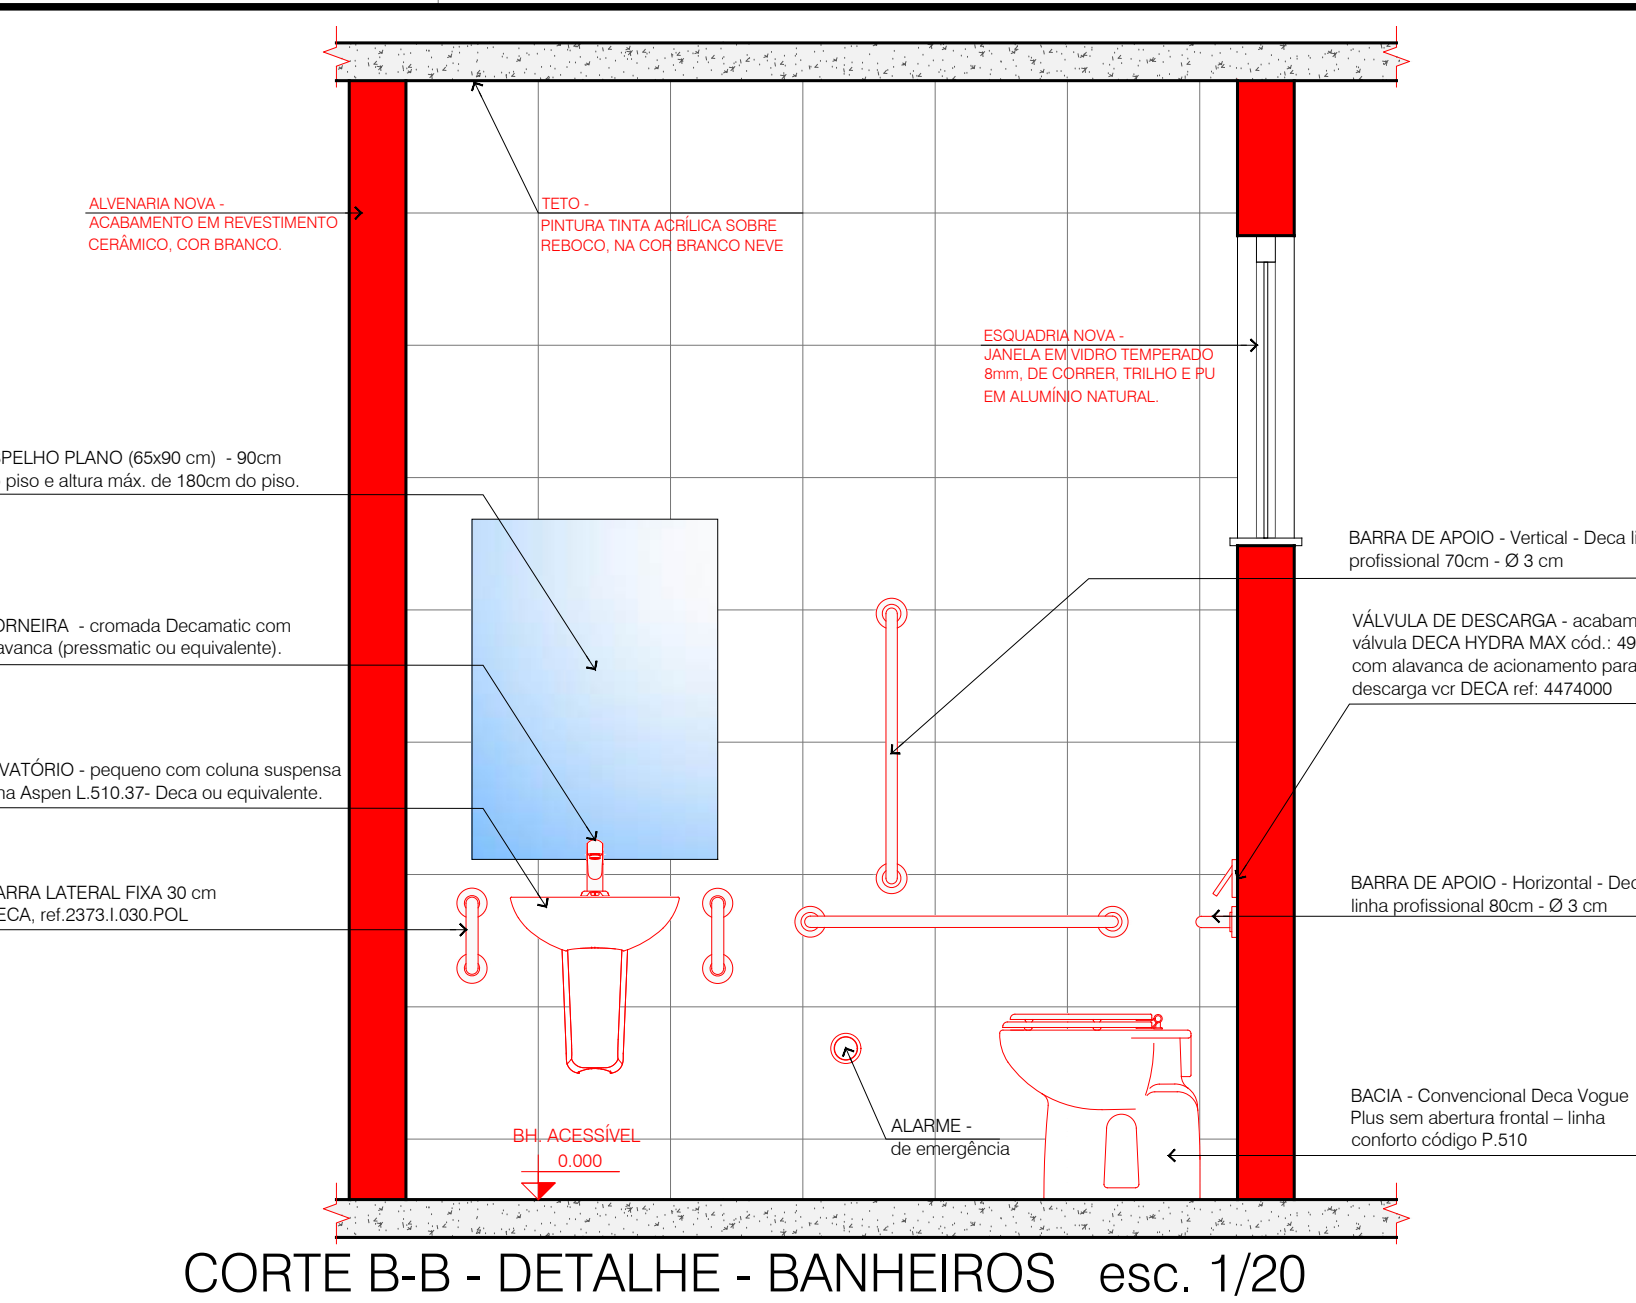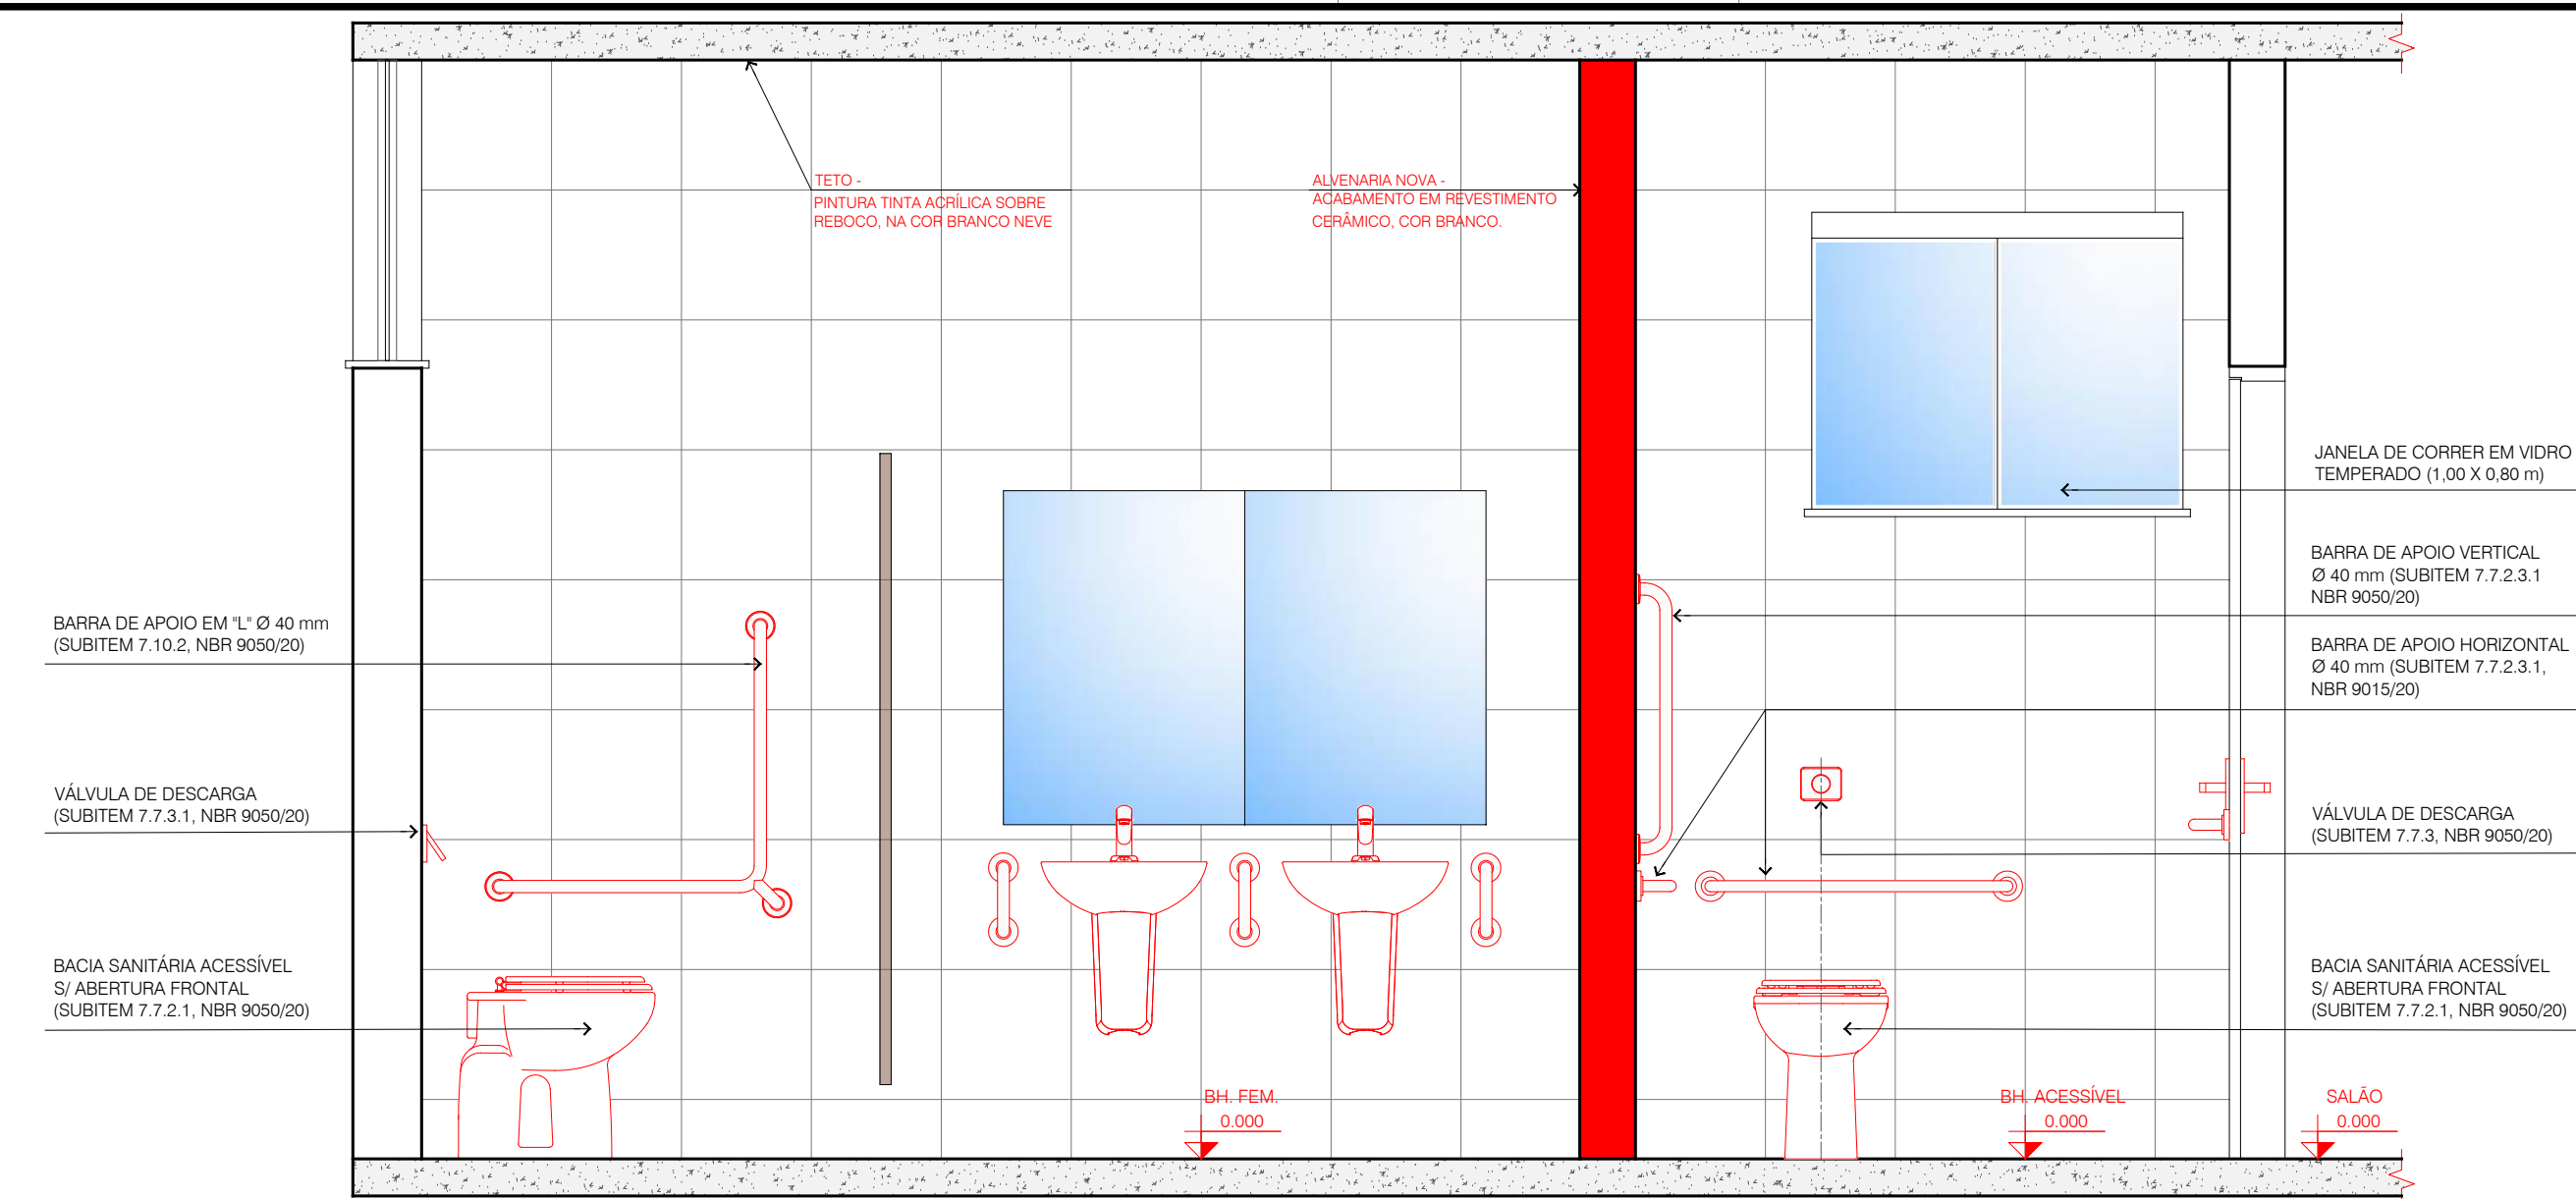

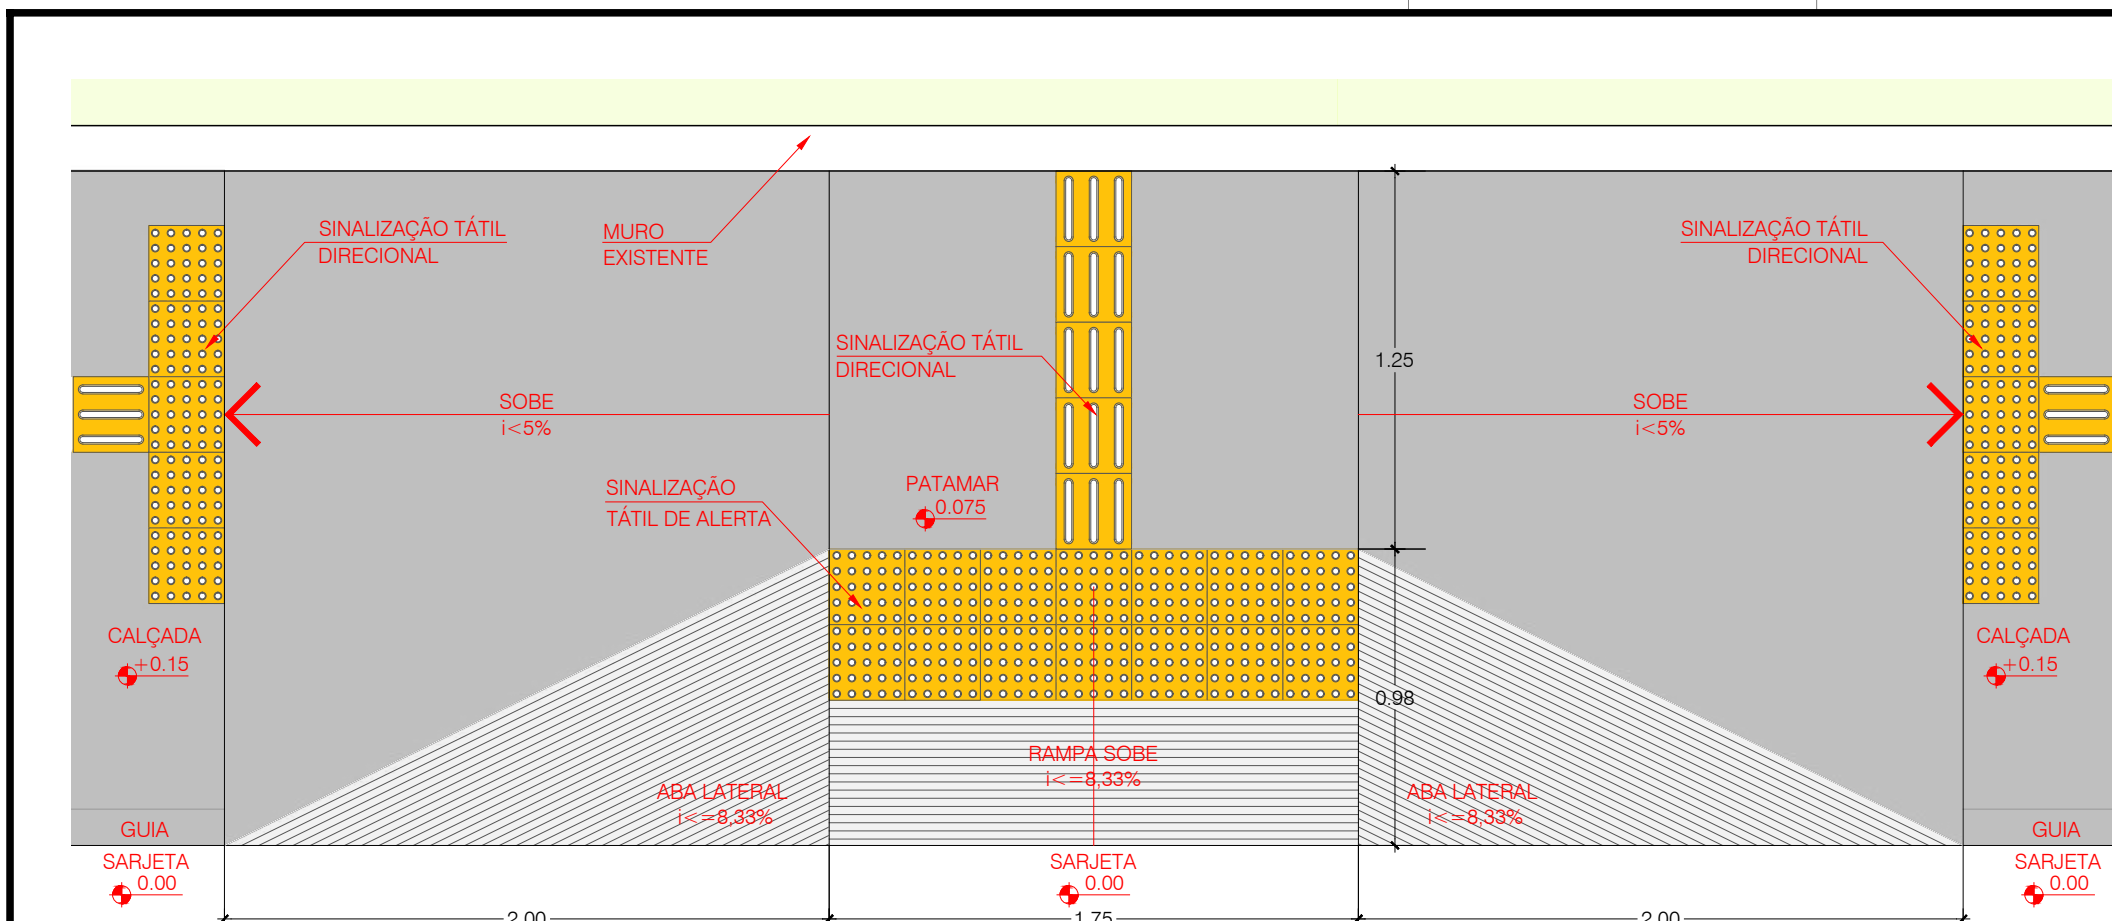


DETALHE 1 - PLANTA BAIXA - RAMPA P.M.R. esc. 1/25

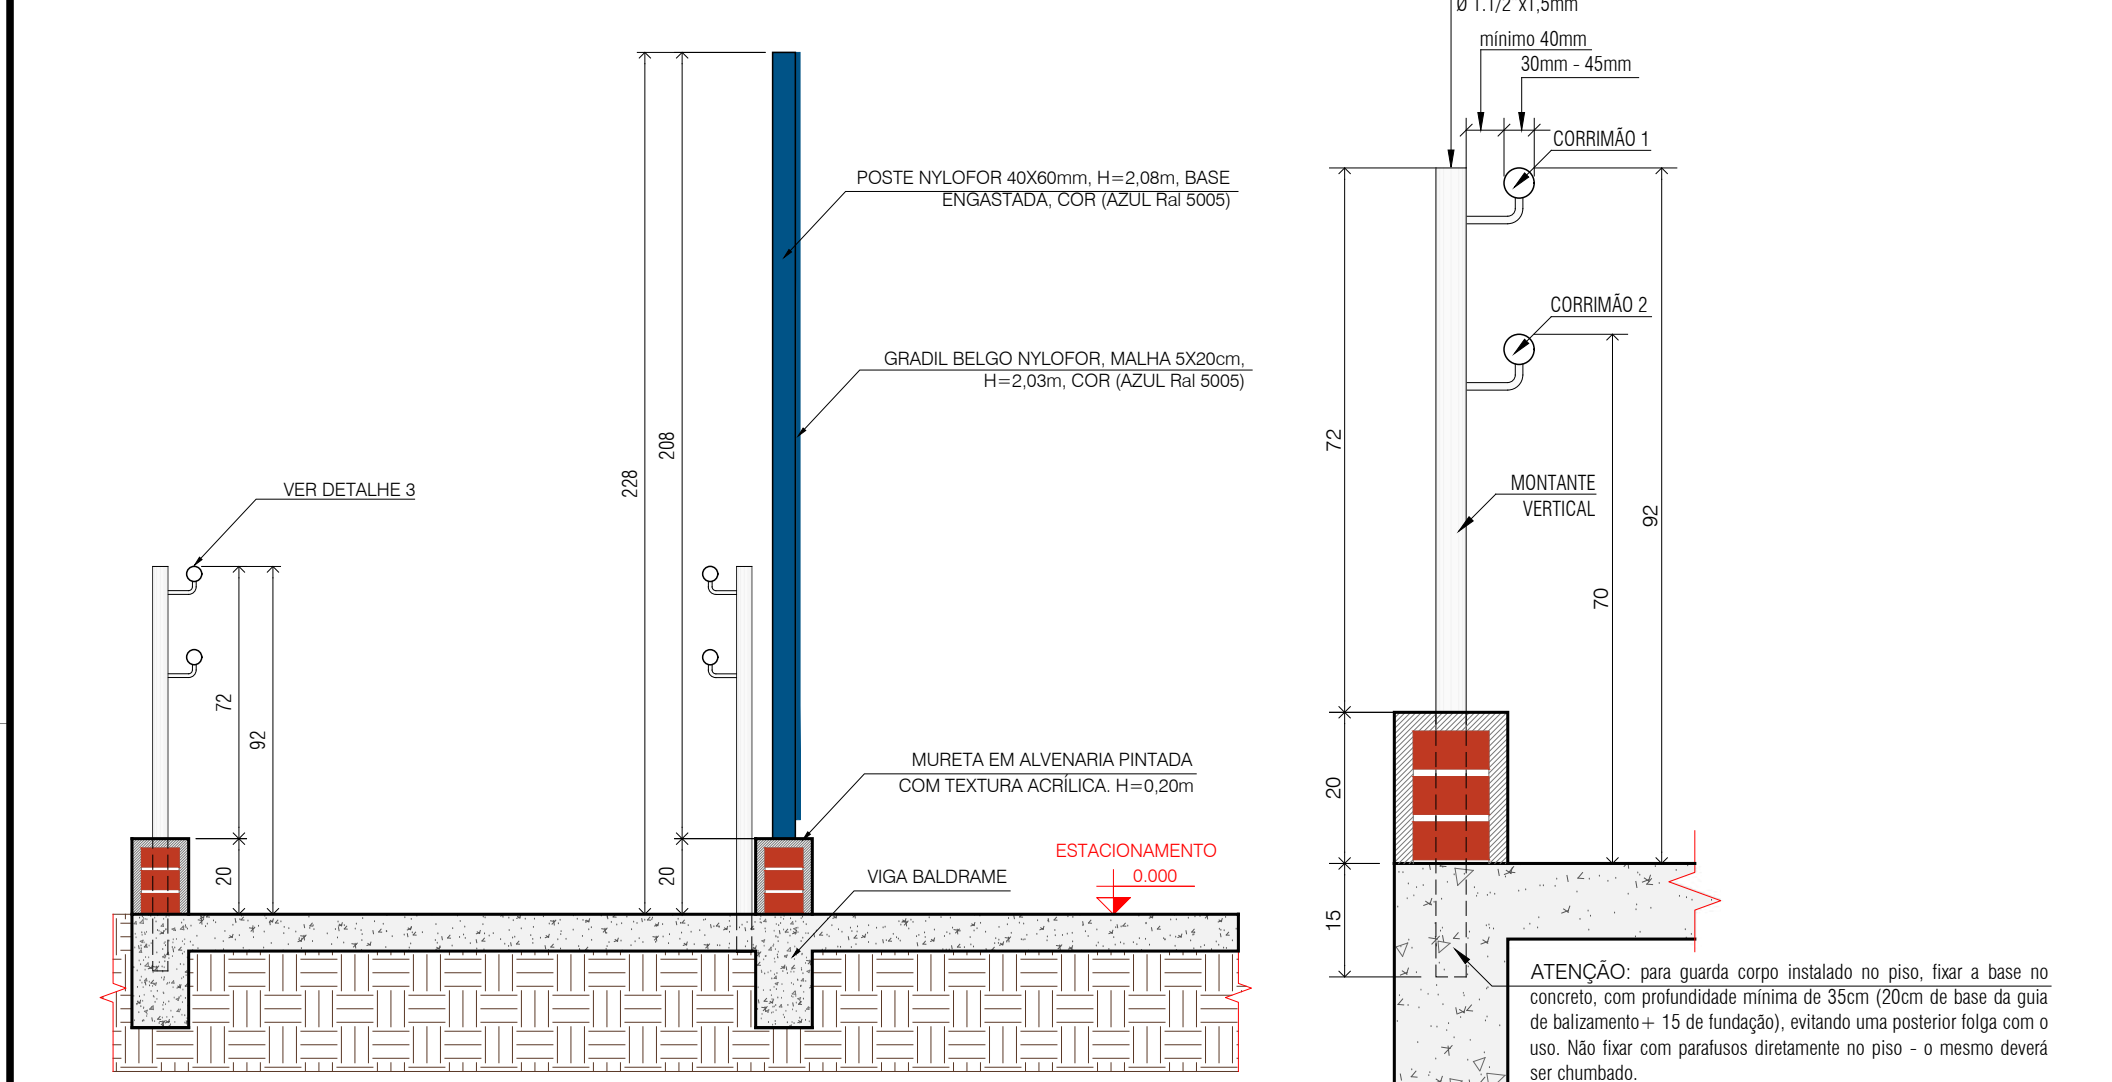


DETALHE 2 - GRADIL METÁLICO esc. 1/20

DETALHE 3 - CORRIMÃO esc. 1/10

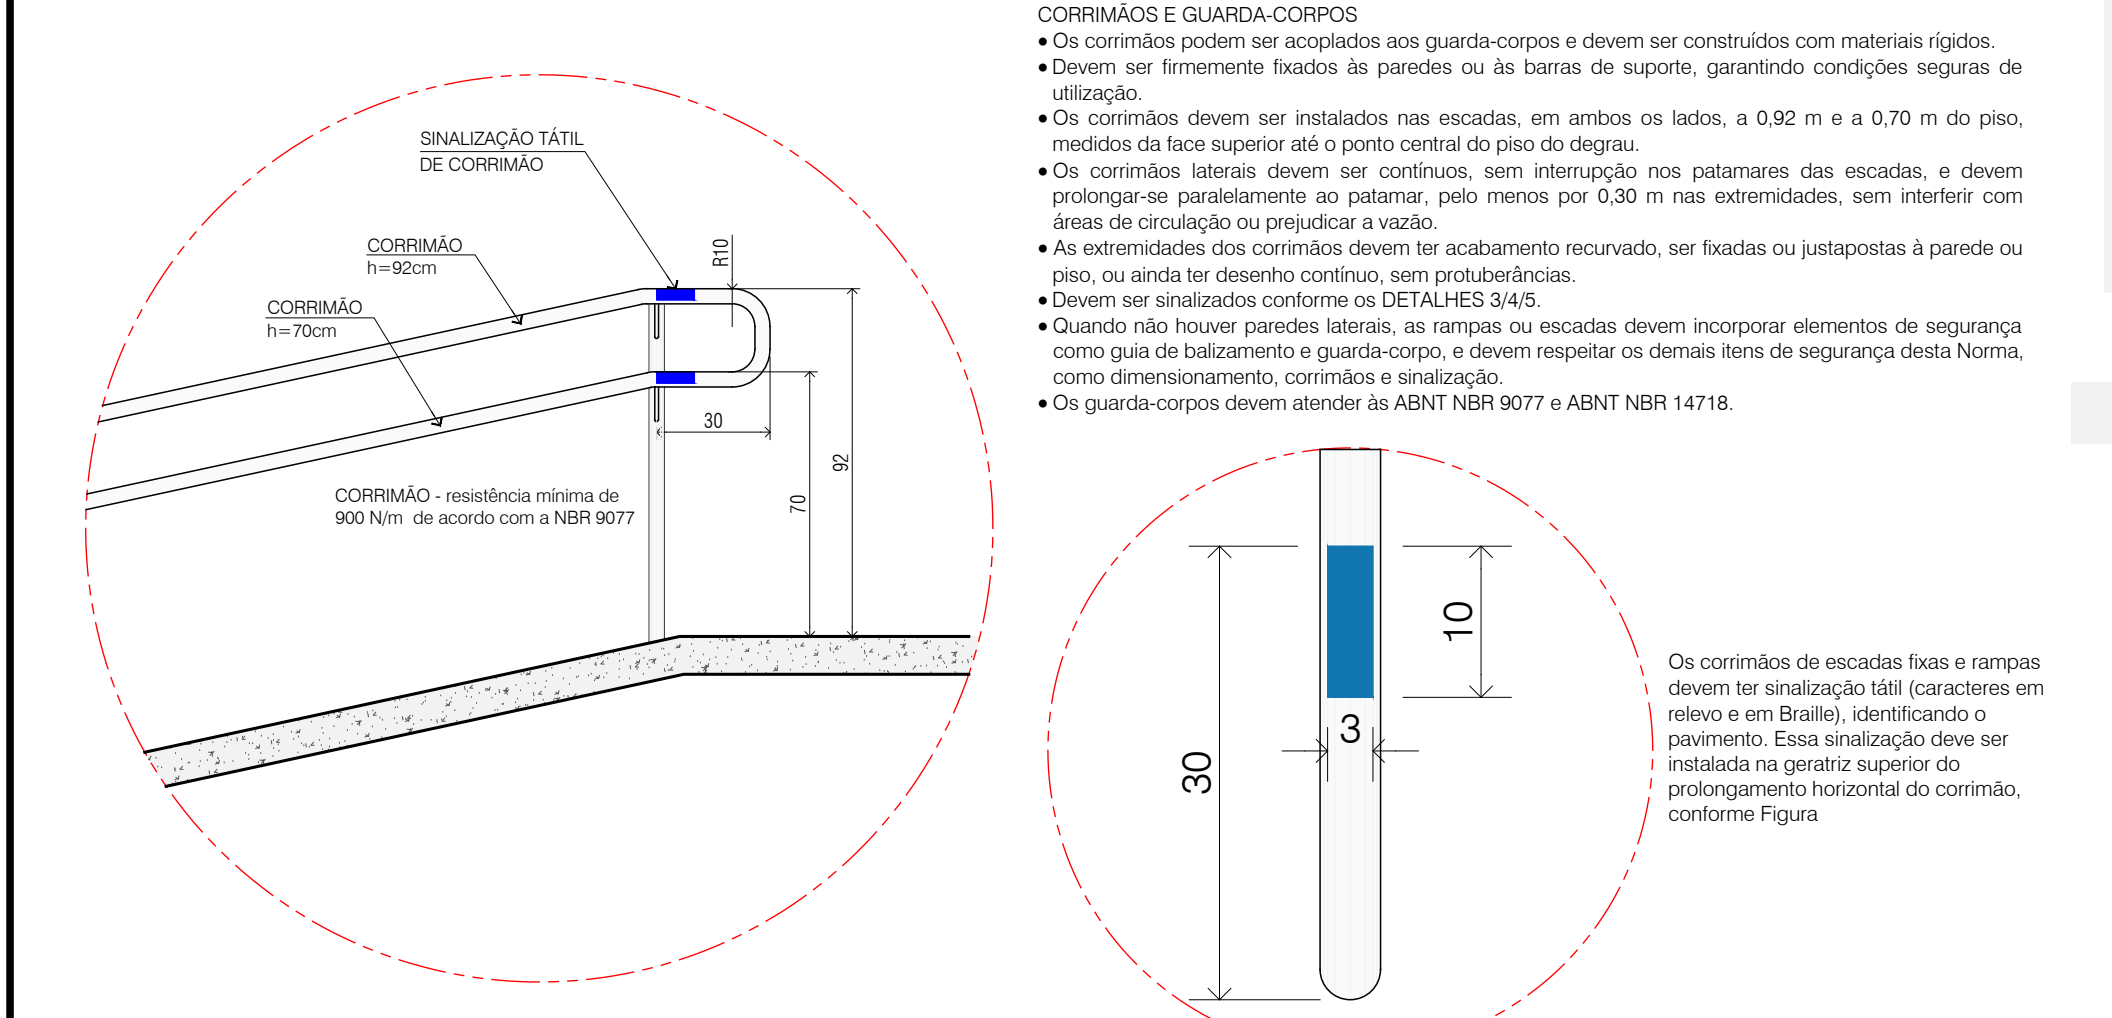


DETALHE 4 - VISTA LATERAL - CORRIMÃO esc. 1/20


DETALHE 5 - SINALIZAÇÃO TÁTIL DE CORRIMÃO esc. 1/10

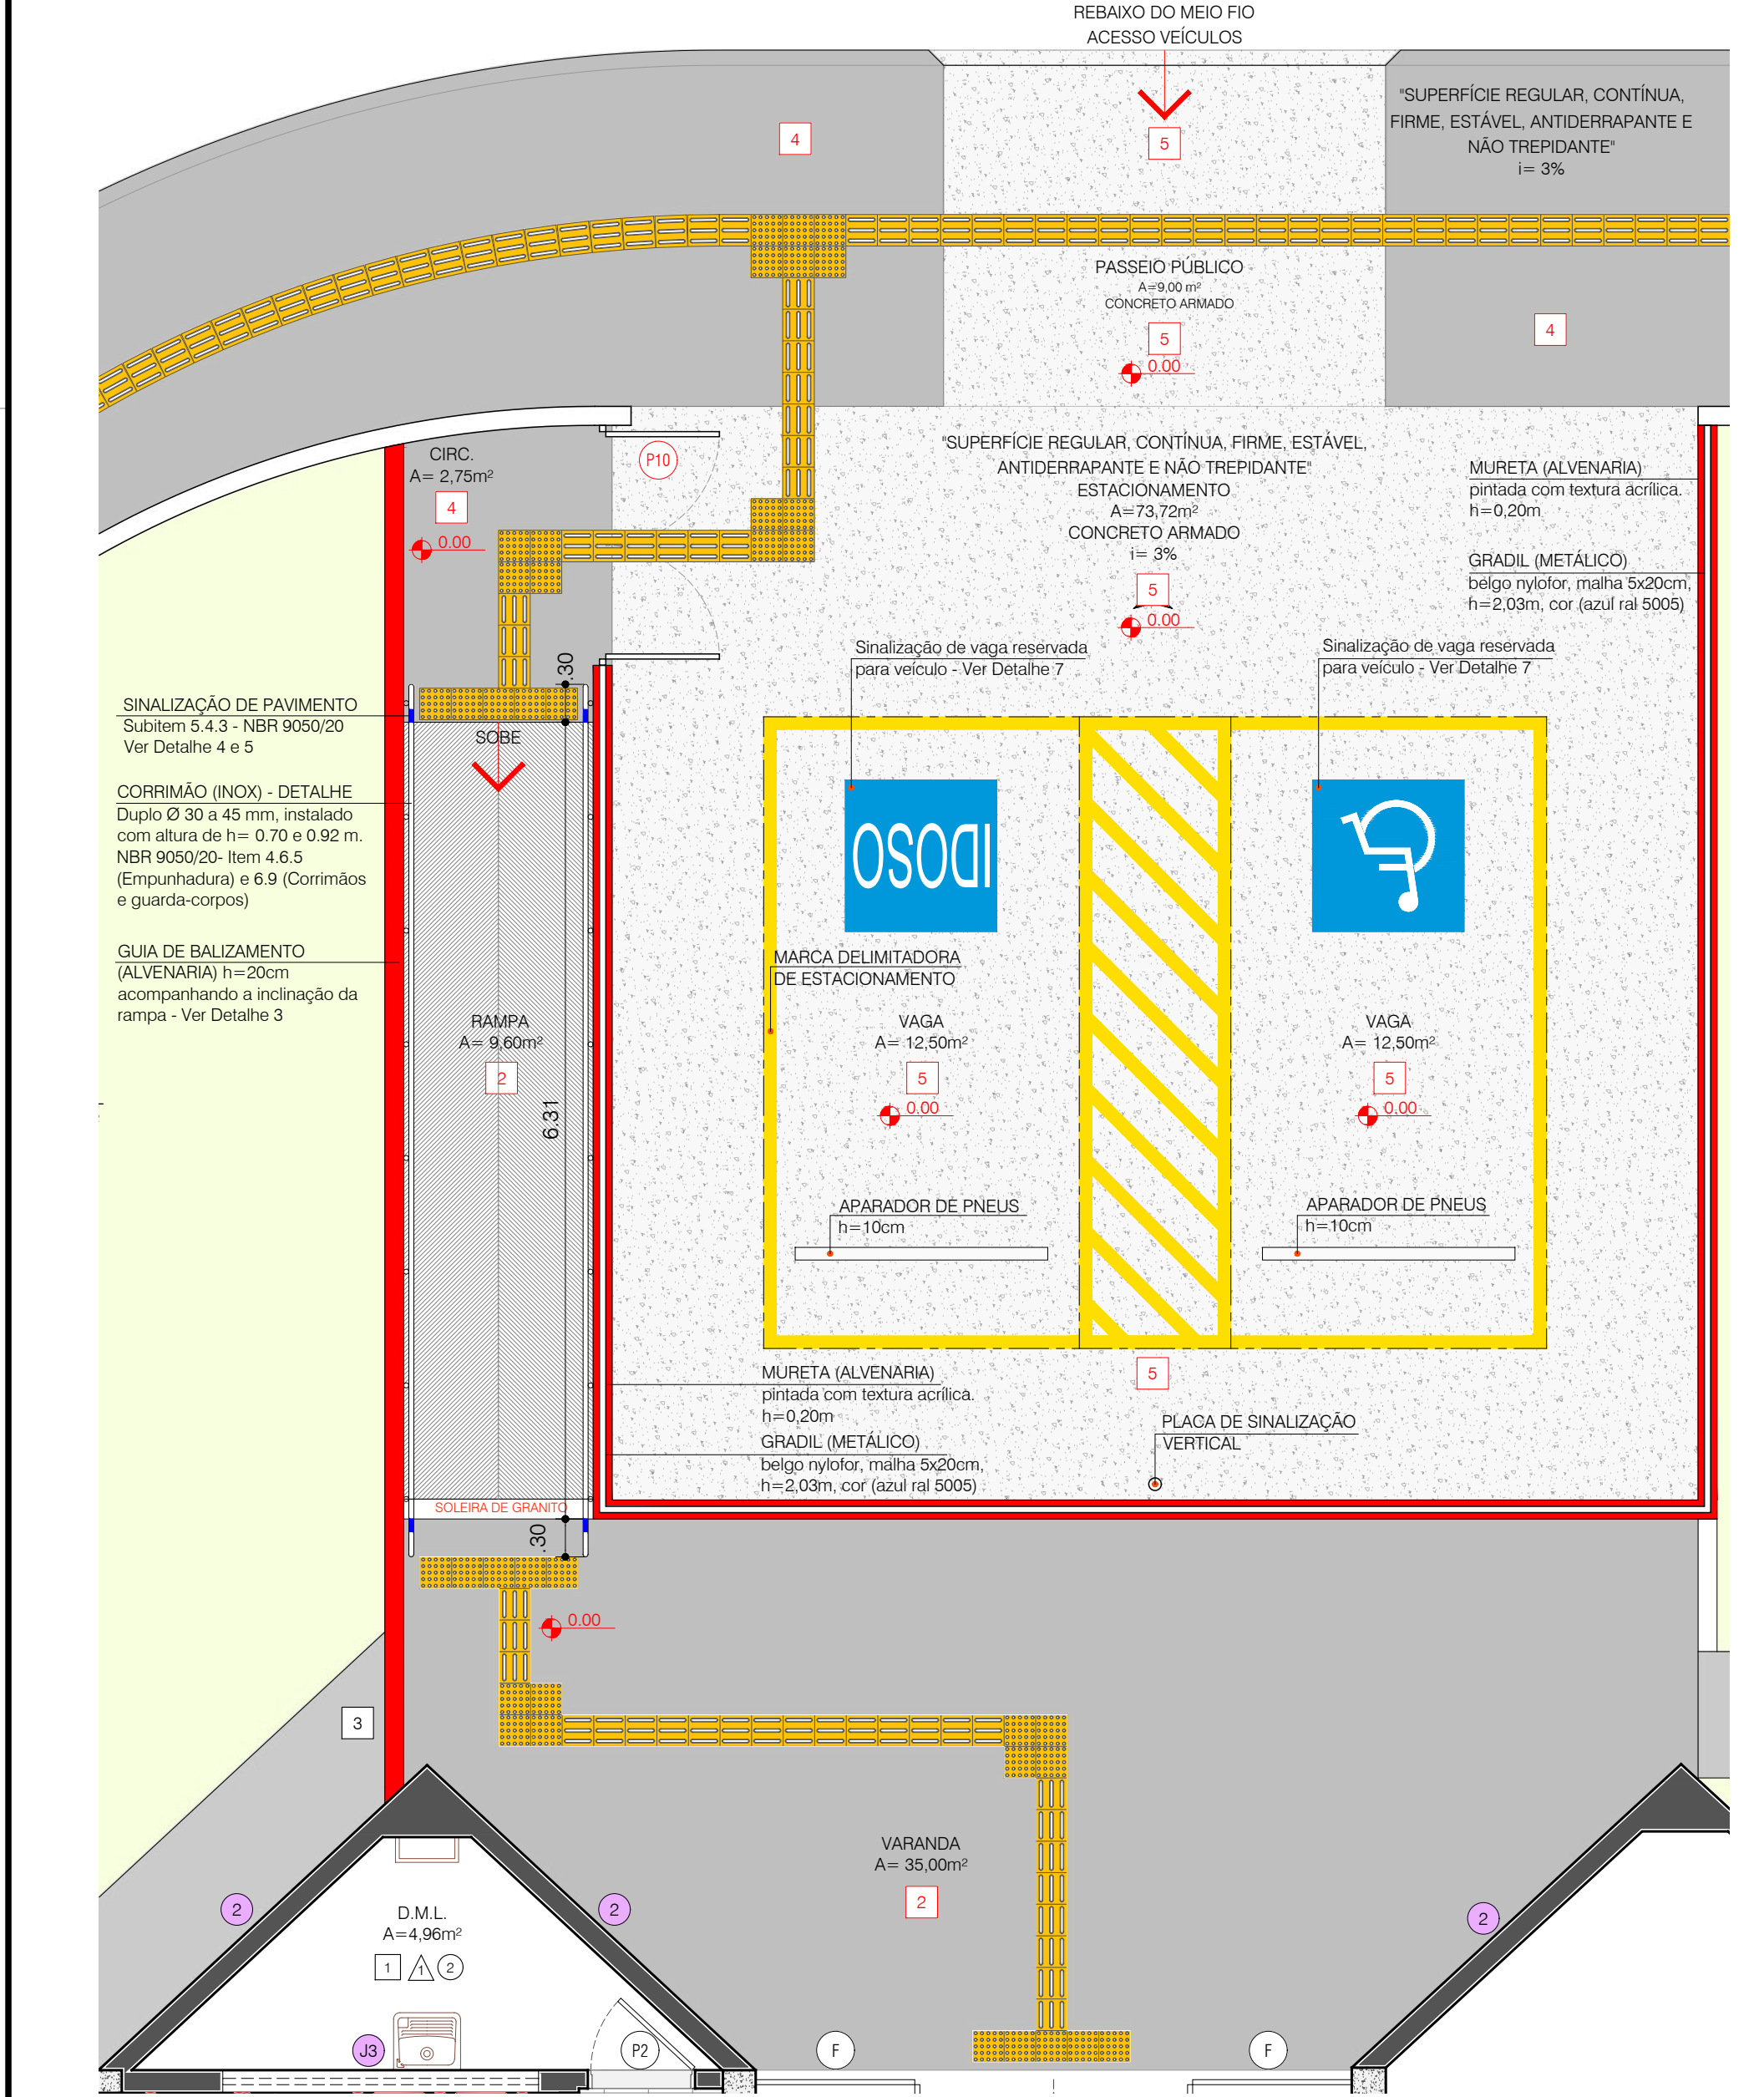

DETALHE 6 - PLANTA BAIXA - PÁTIO FRONTAL esc. 1/50

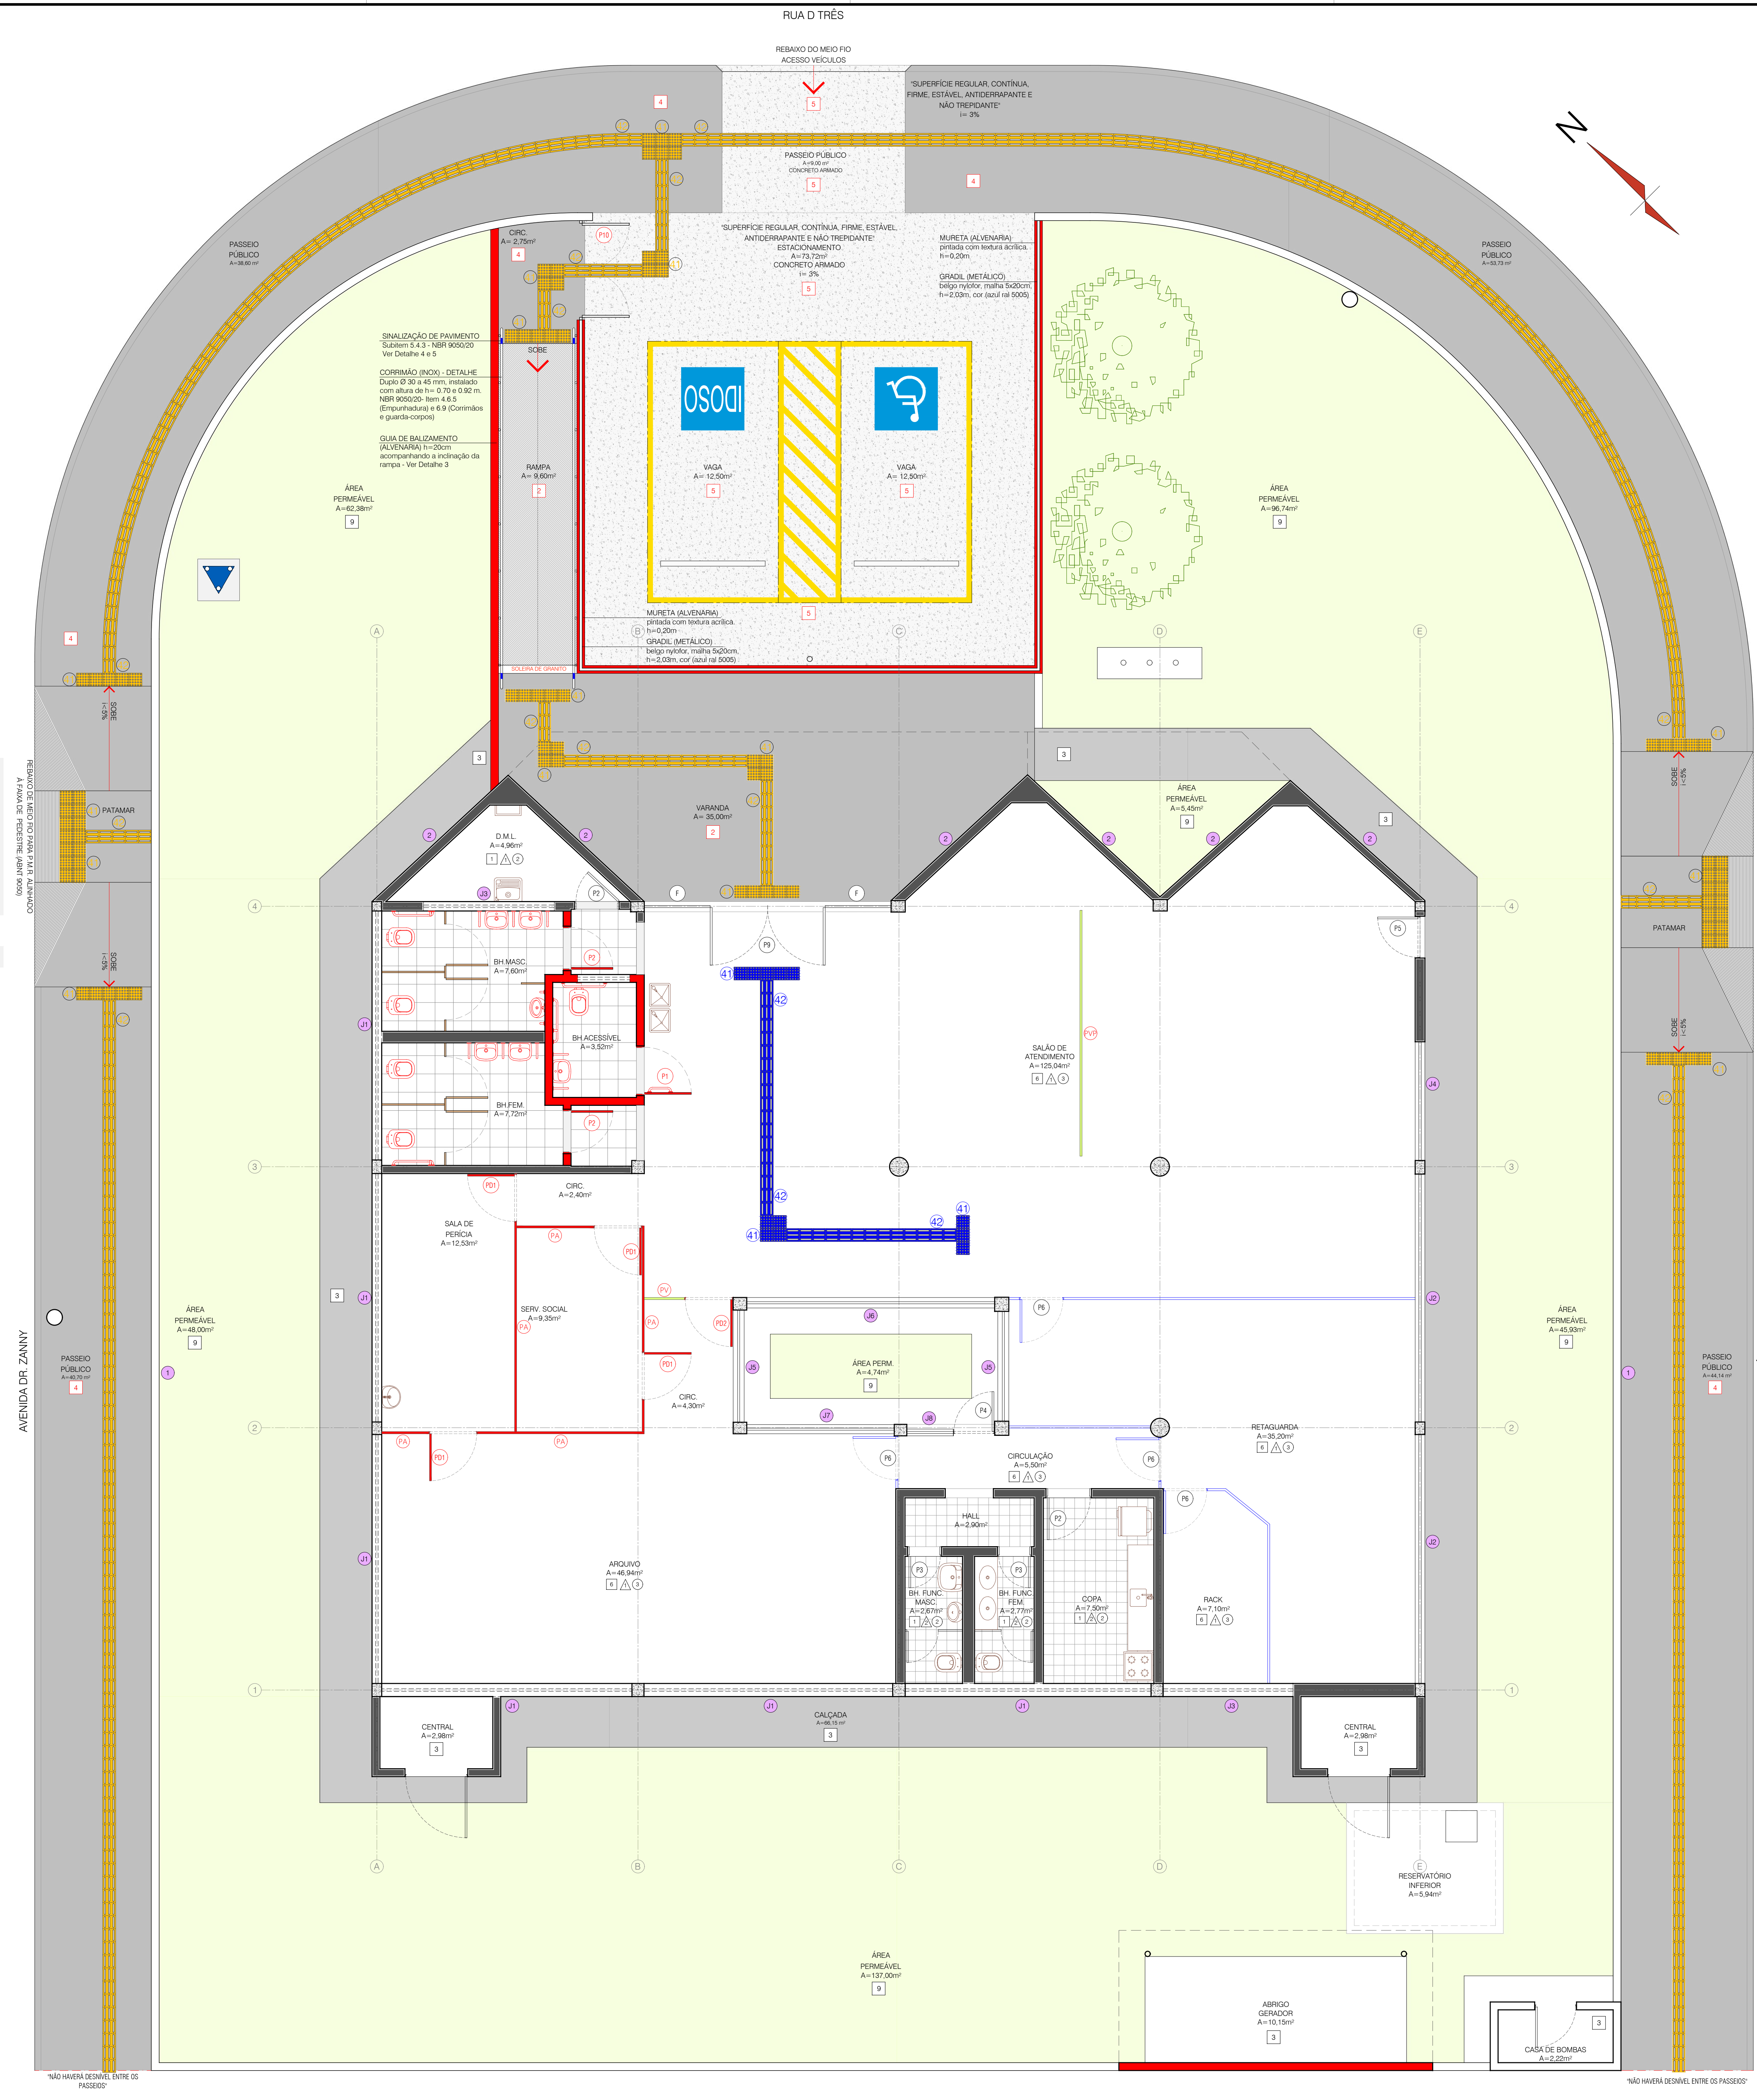

PLANTA BAIXA GERAL - CONSTRUÇÃO - PISO TÁTIL esc. 1/50

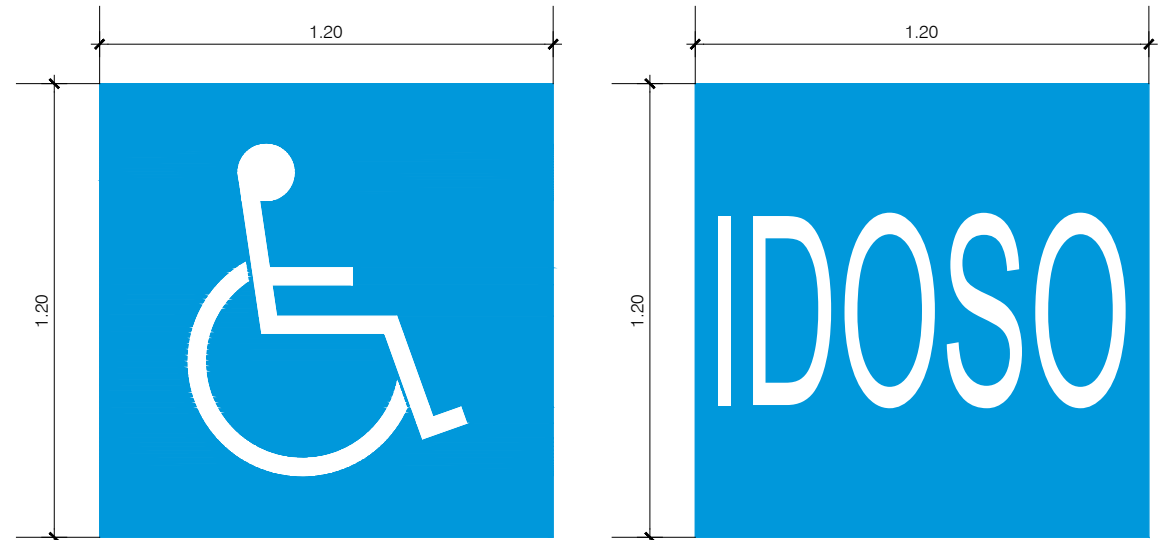

DETALHE 7 - SINALIZAÇÃO DE VAGA PARA VEÍCULO esc. 1/20

LEGENDA ACESSIBILIDADE:

PISOS TÁTEIS:

- Piso tátil de alerta (externo): placas de concreto esp. = 6cm, resistência 35mpa, 25 x 25 cm, linha podotátil, cor amarela.
- Piso tátil direcional (externo): placas de concreto, esp. = 6cm, resistência 35mpa, 25 x 25 cm, linha podotátil, cor amarela.
- Piso tátil de alerta (interno): placas de borracha antiderrapante, colocadas sobre o piso, 25 x 25 cm, linha podotátil, cor preta.
- Piso tátil direcional (interno): placas de borracha antiderrapante colocadas sobre o piso, 25 x 25 cm, linha podotátil, cor preta.

Exemplo de composição de piso tátil direcional e de alerta (Item 5.14, da NR 9005).


41 41 Indicação de Sinalização Tátil de Alerta

42 42 Indicação de Sinalização Tátil Direcional

43 43 Indicação de Sinalização Tátil de Corrimão (em braile), medidas (10 x 3 cm)

ATENÇÃO: A sinalização tátil direcional ou de alerta no piso deve ser detectável pelo contraste de luminância (L_p) entre a sinalização tátil e a superfície do piso adjacente, na condição seca ou molhada.

A diferença do valor da luminância entre a sinalização tátil no piso e a superfície adjacente deve ser de no mínimo 30 pontos de escala relativa, conforme a figura abaixo. Deve ser usado o uso simultâneo das cores verde e vermelha.

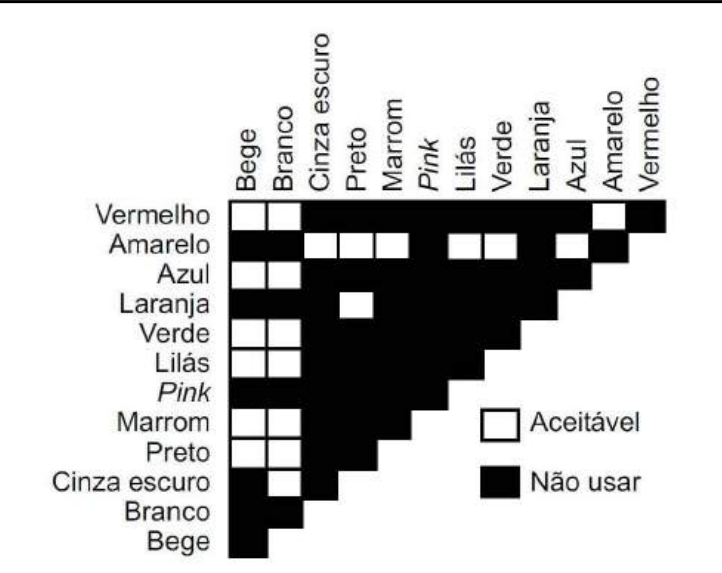

LEGENDA:

REVESTIMENTOS:

PISOS:

REDES:

PAREDES INTERNAS:

REDES:

PAREDES EXTERNAS:

MODIFICAÇÃO DE ALVENARIA:

ARQUITETURA - ACESSIBILIDADE

AVENIDA DR. ZANNY, S/N, CENTRO CARACARÁ - RJ

INSTITUCIONAL PAVIMENTO ÚNICO

Proprietário: INSS - INSTITUTO NACIONAL DO SEGURO SOCIAL

Autor do projeto: AROT[®] ROGÉRIO SILVEIRA BARROS - CAU A20806-5

Responsável Técnico:

LOGOMARCA:

DESCRIÇÃO DOS PAVIMENTOS:

PAVIMENTO ÚNICO

• PLANTA BAIXA GERAL - PISO TÁTIL

• DETALHES CONSTRUTIVOS (1 - 7)

• LEGENDA ACESSIBILIDADE

• LEGENDA REVESTIMENTOS

ÁREA DO TERRENO: 954,66 m²

ÁREA TOTAL DA CONSTRUÇÃO: 371,80 m²

ÁREA PAVIMENTADA: 401,43 m²

ESCALA: INDICADAS

DATA: ABRIL / 2023

DESENHO: R.S.B.

5/6

DETALHE PIT - IDENTIFICAÇÃO TÁTILDETALHE - PEID - PLACA EXTERNA ESTACIONAMENTODETALHE - MVE 03 e 04 - MÓDULO VERTICAL EXTERNO

FACHADA FRONTAL - SINALIZAÇÃO EXTERNA - MHE / MHC 01

SINALIZAÇÃO EXTERNA	
	MHE - MÓDULO HORIZONTAL EXTERNO
	MHC 02 - MÓDULO HORIZONTAL COMPLEMENTAR EXTERNO
	MHC 01a - MÓDULO HORIZONTAL COMPLEMENTAR EXTERNO
	MHC 01b - MÓDULO HORIZONTAL COMPLEMENTAR EXTERNO
	FP 01 - FAIXA DE PORTA IDENTIFICAÇÃO DE ENTRADA (160 x 10 cm)
	FP 02 - FAIXA DE PORTA IDENTIFICAÇÃO DE ENTRADA COMPLEMENTAR (800 x 160 x 110 cm)
	AEM - AVISO PARA ENTRADA DO HORÁRIO DE ATENDIMENTO (60 x 20 x 170 cm)
	MVE 01 - MÓDULO VERTICAL EXTERNO (60 x 60 x 60 - 600 cm)
	MVE 03 - MÓDULO VERTICAL EXTERNO - RECEPÇÃO (20 x 160 cm)
	MVE 04 - MÓDULO VERTICAL EXTERNO - ESTACIONAMENTO (20 x 160 cm)
	PED - PLACA EXTERNA - ESTACIONAMENTO AMBULÂNCIA, IDOSO E DEFICIENTE (70 x 40 x 210 cm)
	PEE - PLACA EXTERNA ESTACIONAMENTO EXCLUSIVO
	PSID - PINTURA DE SOLO ESTACIONAMENTO AMBULÂNCIA, IDOSO, DEFICIENTE E RESERVADO

SINALIZAÇÃO INTERNA	
	PS 01 - PLACA SUSPENSÃO - ATENDIMENTO (107 x 30 x 2 cm)
	PS 02 - PLACA SUSPENSÃO - TRAGEM (107 x 30 x 2 cm)
	PS 03 - PLACA SUSPENSÃO - PERÍCIA MÉDICA (107 x 30 x 2 cm)
	PE 01 - PLACA SUSPENSÃO - PROTOCOLO (107 x 30 x 2 cm)
	PS 02 - PLACA SUSPENSÃO - ATENDIMENTO ESPECIALIZADO (107 x 30 x 2 cm)
	PS 03 - PLACA SUSPENSÃO - DIGITALIZAÇÃO
	PT 01 - FANAL DE IDENTIFICAÇÃO DE PORTA - INTERNA (40 x 10 x 160 cm)
	PT - PLACA DE IDENTIFICAÇÃO TÁTIL (14 x 07 x 100 cm)
	PI 01 - PICTOGRAMA PORTA-ENTRADA - SANTUÁRIO FEMININO (20 x 30 x 160 cm)
	PI 02 - PICTOGRAMA PORTA-ENTRADA - SANTUÁRIO MASCULINO (20 x 30 x 160 cm)
	PI 03 - PICTOGRAMA SEGURANÇA CONTRA INCÊNDIO - EXTINTOR CO2 (18 x 30 x 160 cm)
	PI 03 - PICTOGRAMA SEGURANÇA CONTRA INCÊNDIO - EXTINTOR DO QUÍMICO (18 x 30 x 160 cm)
	PI 04 - PICTOGRAMA SEGURANÇA CONTRA INCÊNDIO - EXTINTOR ÁGUA PRESSURIZADA (18 x 30 x 160 cm)
	PI 05 - PICTOGRAMA SEGURANÇA CONTRA INCÊNDIO - QUAIOSO DE FORÇA (18 x 30 x 160 cm)
	PI 04 - PICTOGRAMA - PROIBIDO FUMAR (20 x 30 x 160 cm)
	PI 09 - PICTOGRAMA - PERIGO (18 x 30 x 160 cm) - Na muralha da Subestação
	PI 08 - PICTOGRAMA - SAÍDA (18 x 30 x 160 cm)
	PI 08 - PICTOGRAMA - COPA (20 x 30 x 160 cm)
	PI 07 - PICTOGRAMA - SANTUÁRIO ACESSELVIL (20 x 30 x 160 cm)
	PI 09 - PICTOGRAMA - SANTUÁRIO
	PI 12 - PICTOGRAMA - SAÍDA (20 x 30 x 160 cm)
	PI 11 - PICTOGRAMA - ENTRADA (20 x 30 x 160 cm)
	PI 16 - PICTOGRAMA PORTA-ENTRADA - ÁREA RESTRITA (20 x 30 x 160 cm)
	PI 17 - PICTOGRAMA PORTA-ENTRADA - SILÊNCIO (20 x 30 x 160 cm)
	NEBA - NUMERAÇÃO DE BALCÃO E MESA DE ATENDIMENTO (16 x 32 cm)
	APDM 1 - AVISO PI PORTA DO DETECTOR DE METAS-PORTAL
	AM - AVISO DE MESA - Uso da bancada de apoio (PORTAL)
	PI 00F - BOLSAS DE ACRÍLICO - AA - Identidade do Governo Federal (21 x 22 x 1 cm)
	PI 00F - BOLSAS DE ACRÍLICO - AA - Missão e Visão do INSS (24 x 6 x 1 cm)
	PI 40b - SINALIZAÇÃO DE ROTA DE FUGA (BETA P/GMA); INSTALADA SOBRE A VERGA DA PORTA CONFORME ILUSTRADO NO PROJETO COMBATE A INCÊNDIO
PI 40c - SINALIZAÇÃO DE ROTA DE FUGA (DIFUSÃO CLAREJA, INSTALADA NO TETO, COM A DIREÇÃO CONFORME ILUSTRADO NO PROJETO COMBATE A INCÊNDIO	
PI 40d - SINALIZAÇÃO DE ROTA DE FUGA (BETA P/G EQUIFERRE, INSTALADA A 1,80m DO PISO ACABADO, CONFORME ILUSTRADO NO PROJETO COMBATE A INCÊNDIO	
PI 40e - SINALIZAÇÃO DE ROTA DE FUGA (BETA P/G OREFITA, INSTALADA A 1,80m DO PISO ACABADO, CONFORME ILUSTRADO NO PROJETO COMBATE A INCÊNDIO	
PI 37 - SINALIZAÇÃO DE PROIBIDO UTILIZAR ÁGUA E APAGAR FOGO, INSTALADA A UMA ALTURA TOTAL DE 1,80m DO PISO	
PI 38 - SINALIZAÇÃO DE PROIBIDO UTILIZAR EXTINTOR DE ÁGUA PRESSURIZADA EM EQUIPAMENTOS ELÉTRICOS, INSTALADA A UMA ALTURA TOTAL DE 1,80m DO PISO	
SINALIZAÇÃO SONORA	
	ALARME SONORO

DECLARAÇÃO

ARQUITETURA - ACESSIBILIDADE

Endereço: AVENIDA DR.ZANNY, S/N, CENTRO
CARACARAÍ - RR

INSTITUCIONAL
PAVIMENTO UNICO

Instituição: INSS - INSTITUTO NACIONAL DO SEGURO SOCIAL

Autor do projeto: ARQ^{TO} ROGÉRIO SILVEIRA BARRIOS - CAU A20896-5

Perspectiva Técnica



LOGOMARCA

DESCRIÇÃO DOS AUTORES:

PAVIMENTO ÚNICO








CONTEÚDO:

- PLANTA BAIXA - SINALIZAÇÃO INTERNA
- PLANTA BAIXA - SINALIZAÇÃO EXTERNA
- FICHADA FRONTAL - SINALIZAÇÃO VISUAL
- DETALHES DOS PICTOGRAMAS
- DETALHES GERAIS

ÁREA DO TERRENO:	064,66 m²	TOTAL:
ÁREA TOTAL DA CONTRUÇÃO:	371,60 m²	
ÍNDICE PARAMÉTRICO:	401,43 m²	
ESCALA:		DATA:
INDICADAS		ABRIL / 2018
ASSINADO:		DESIGNADO:



PROJETO HIDROSANITÁRIO

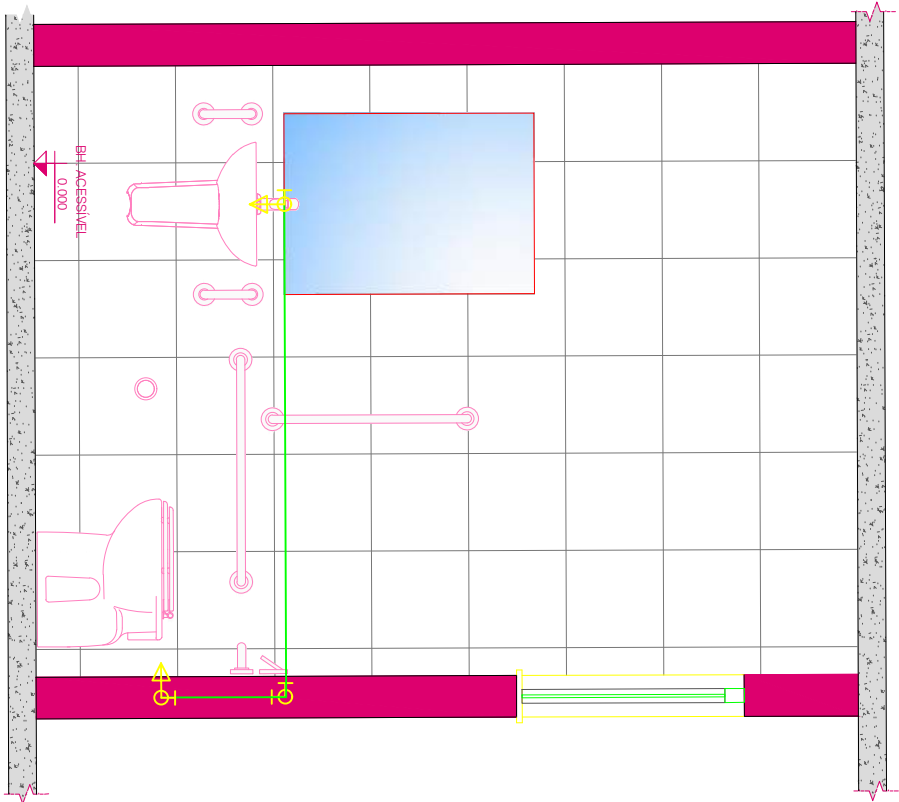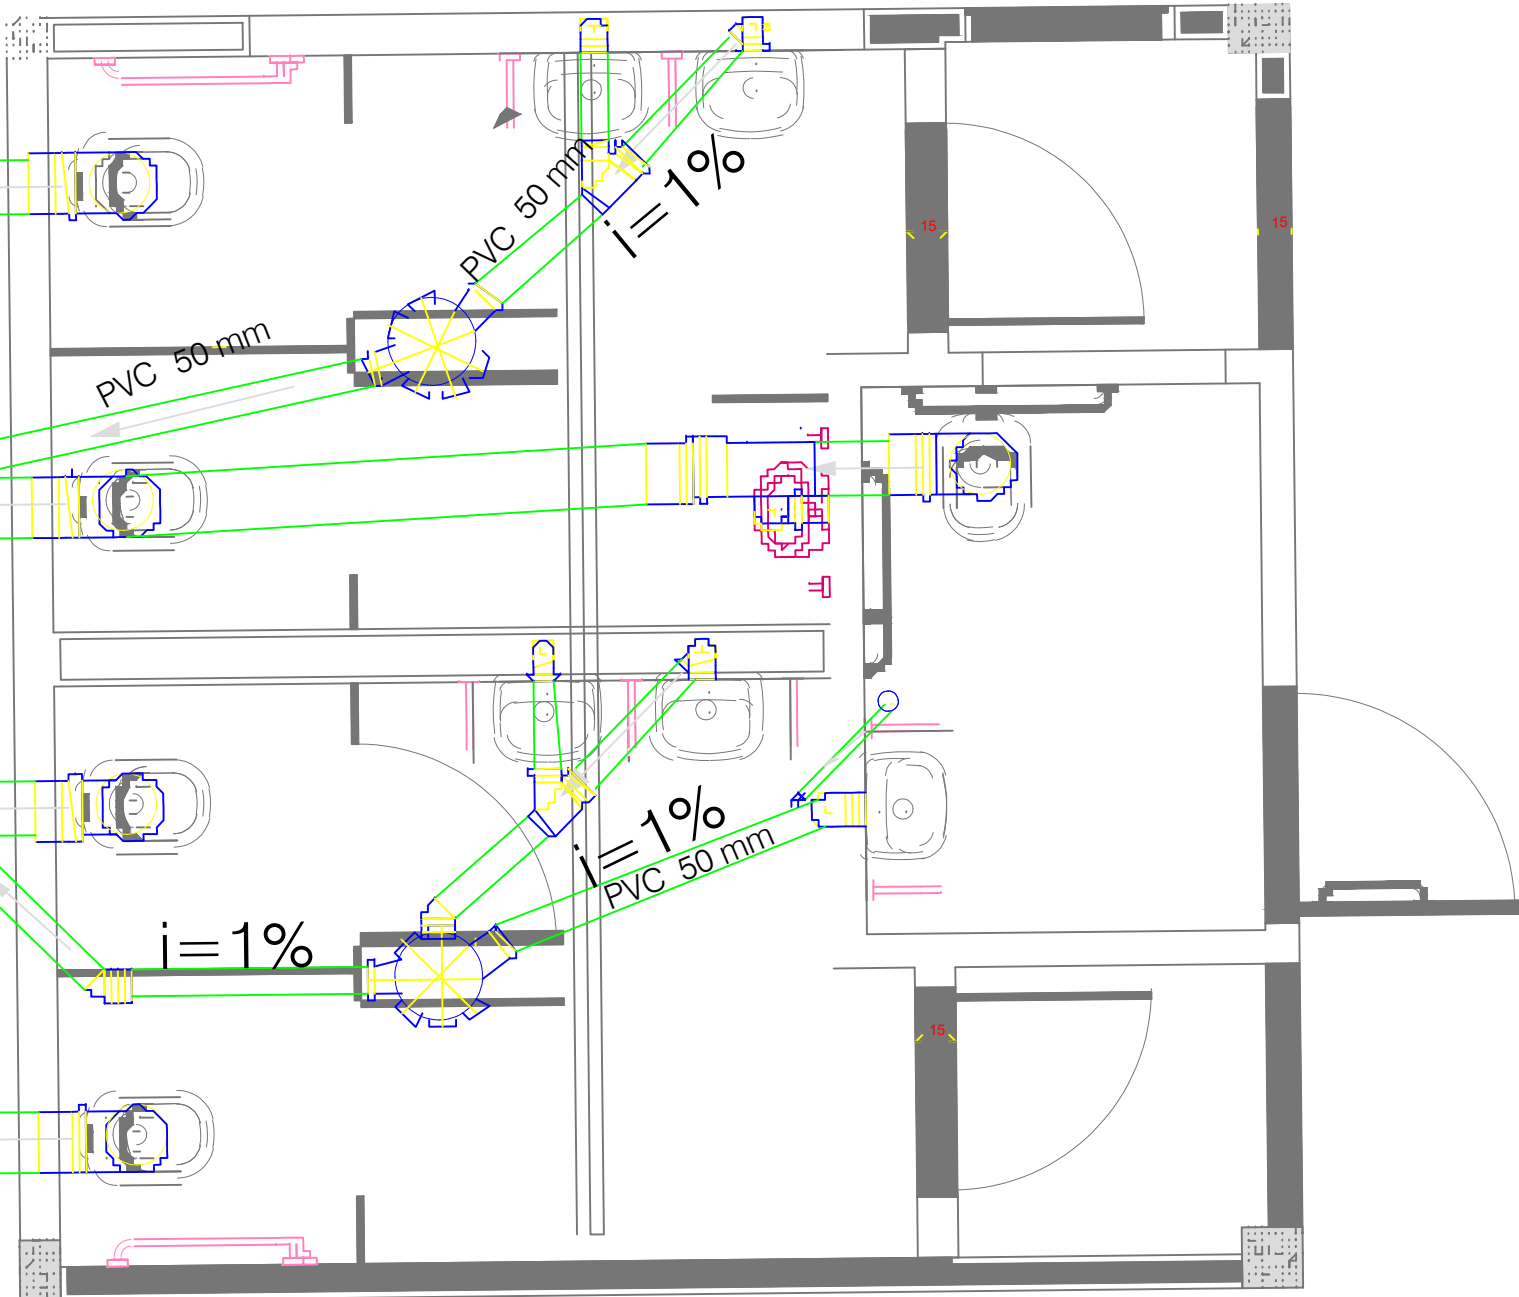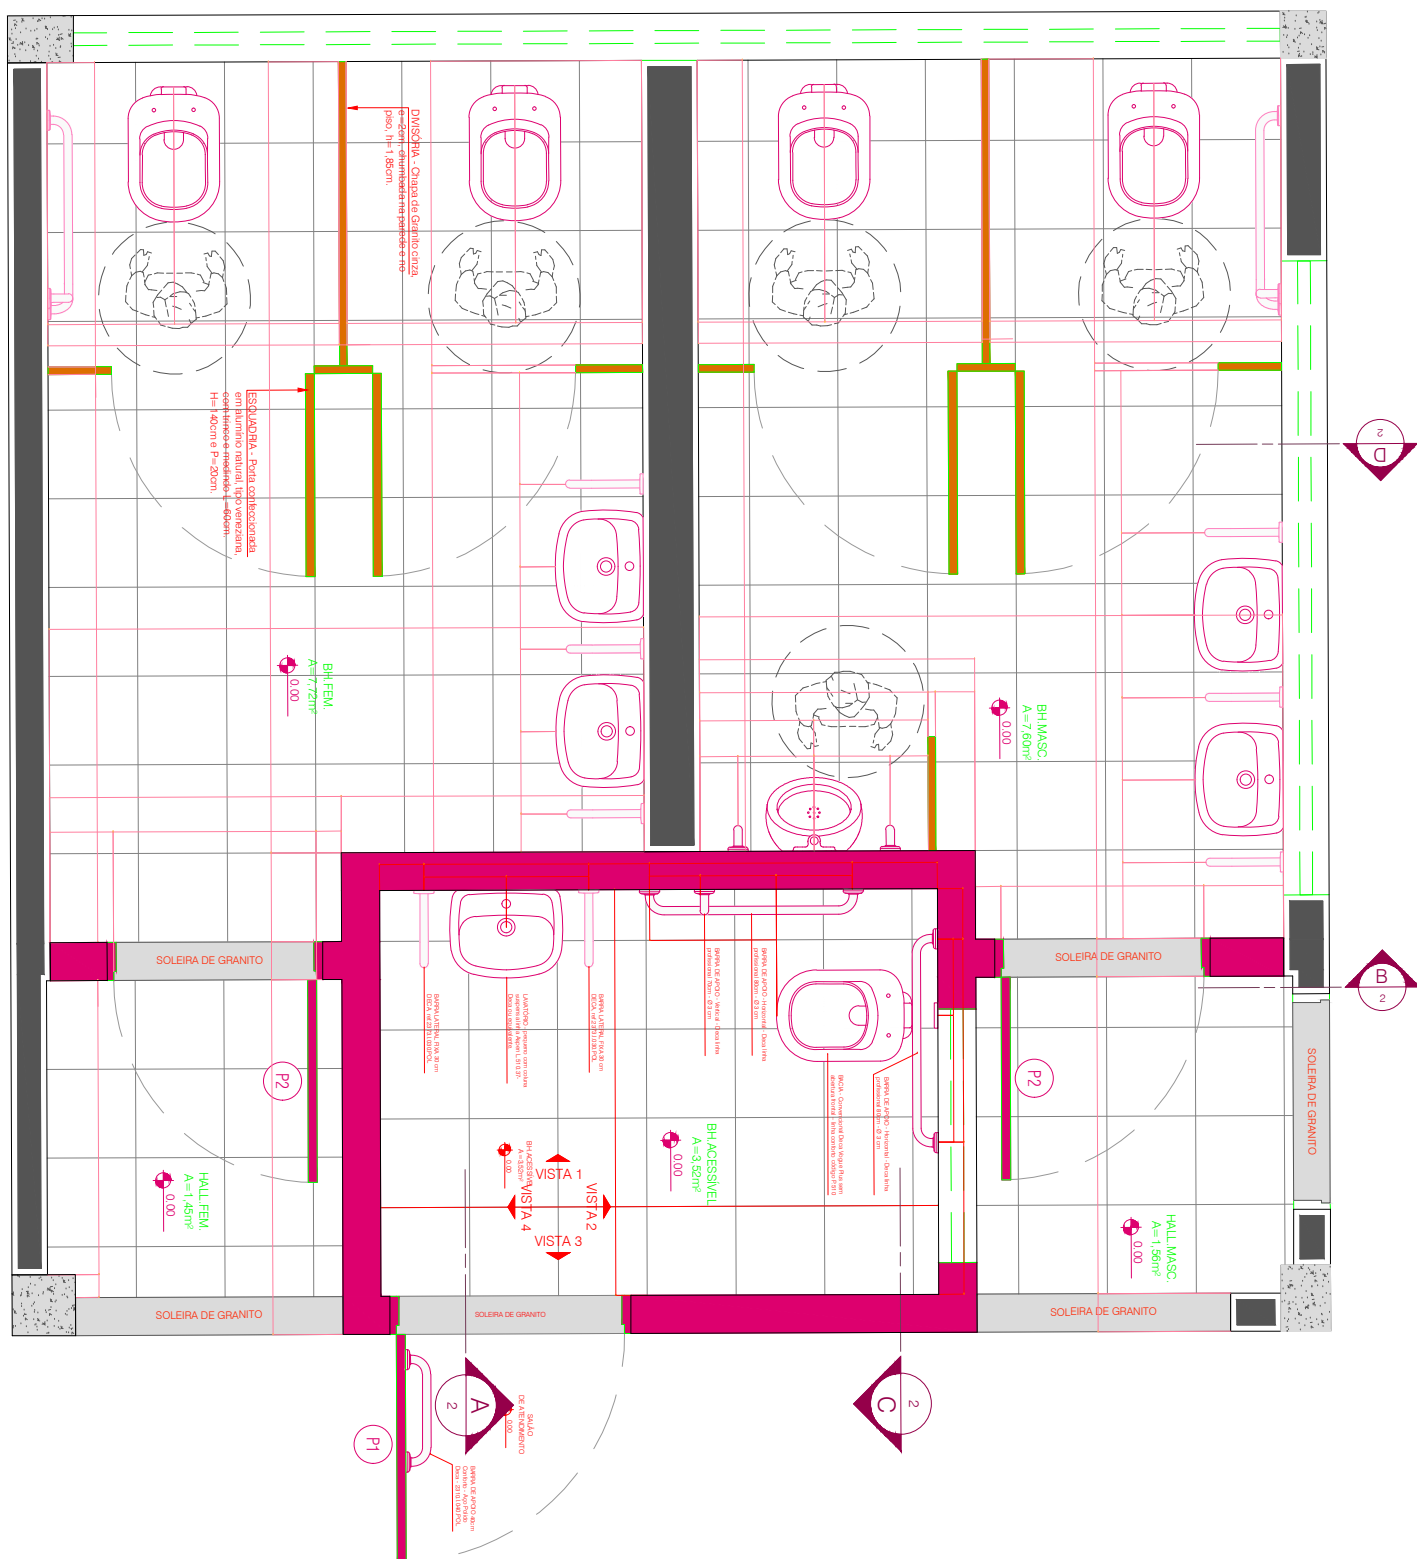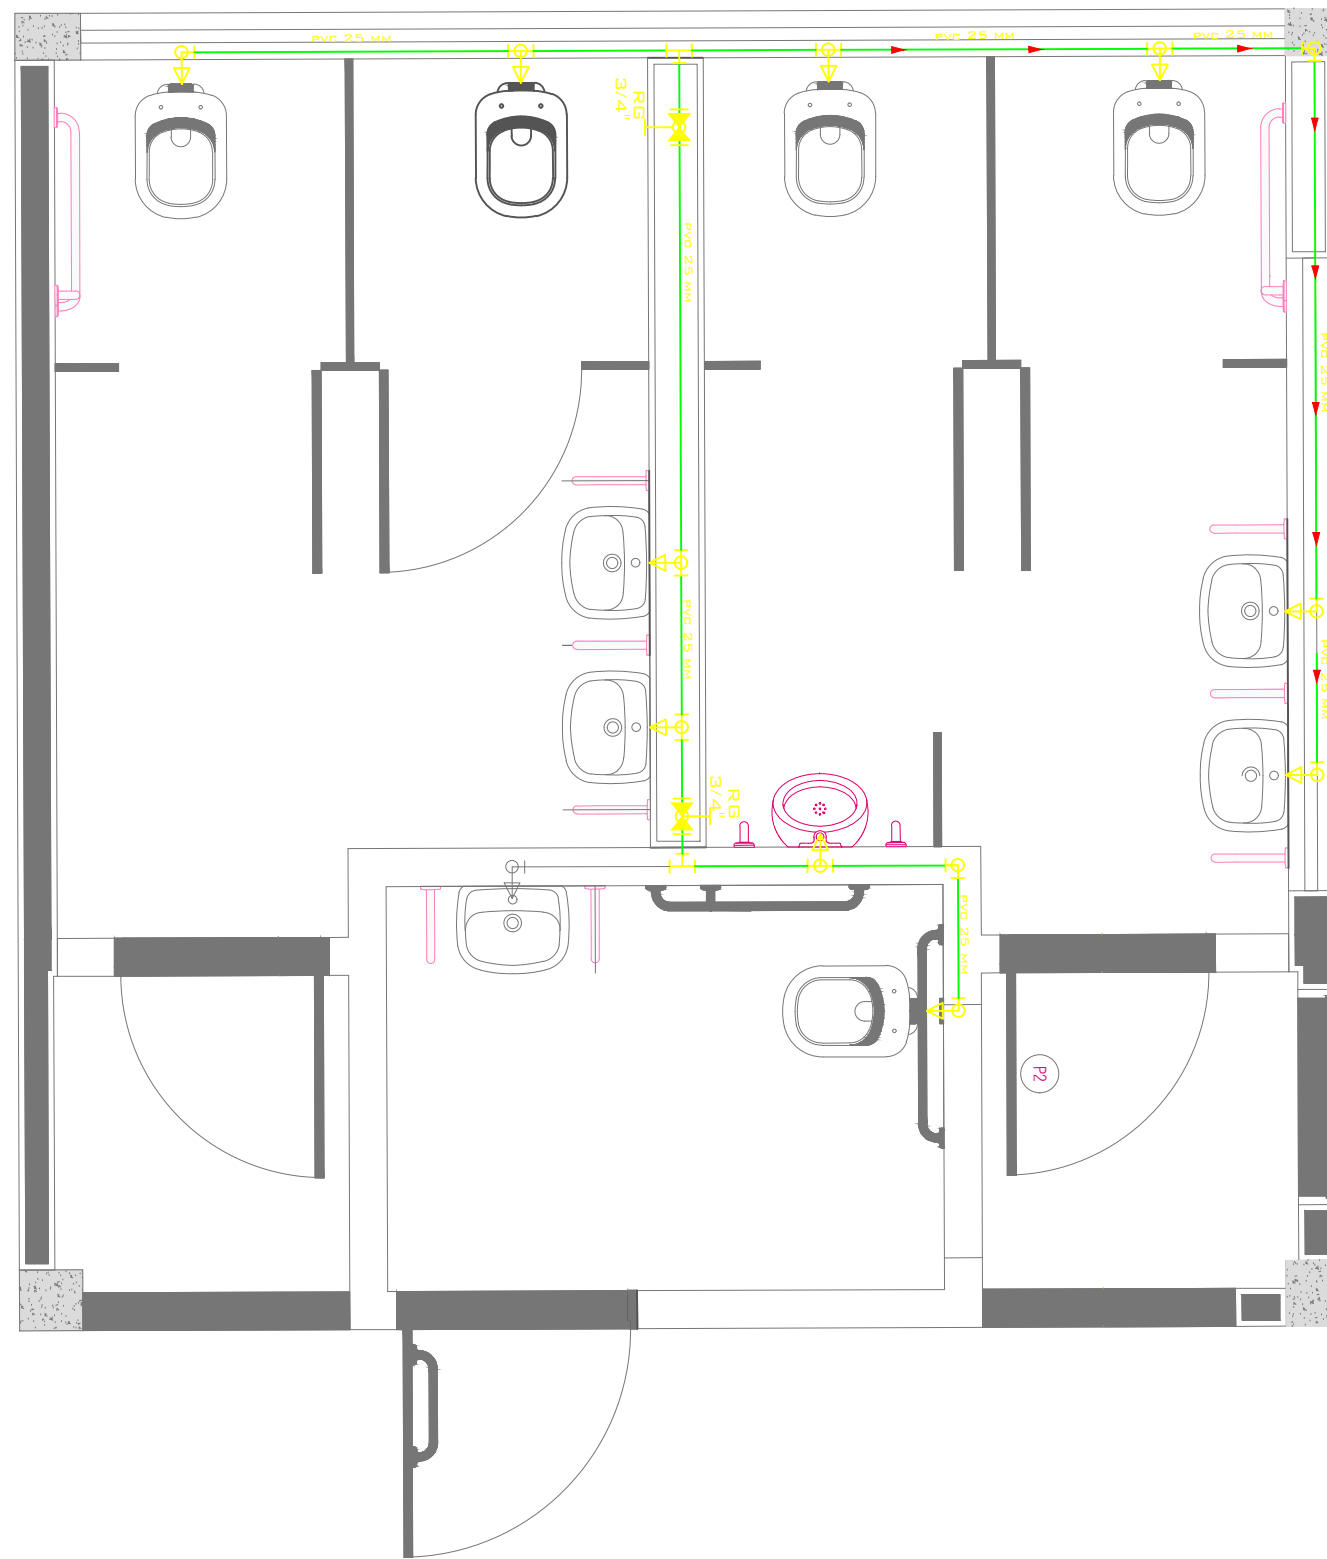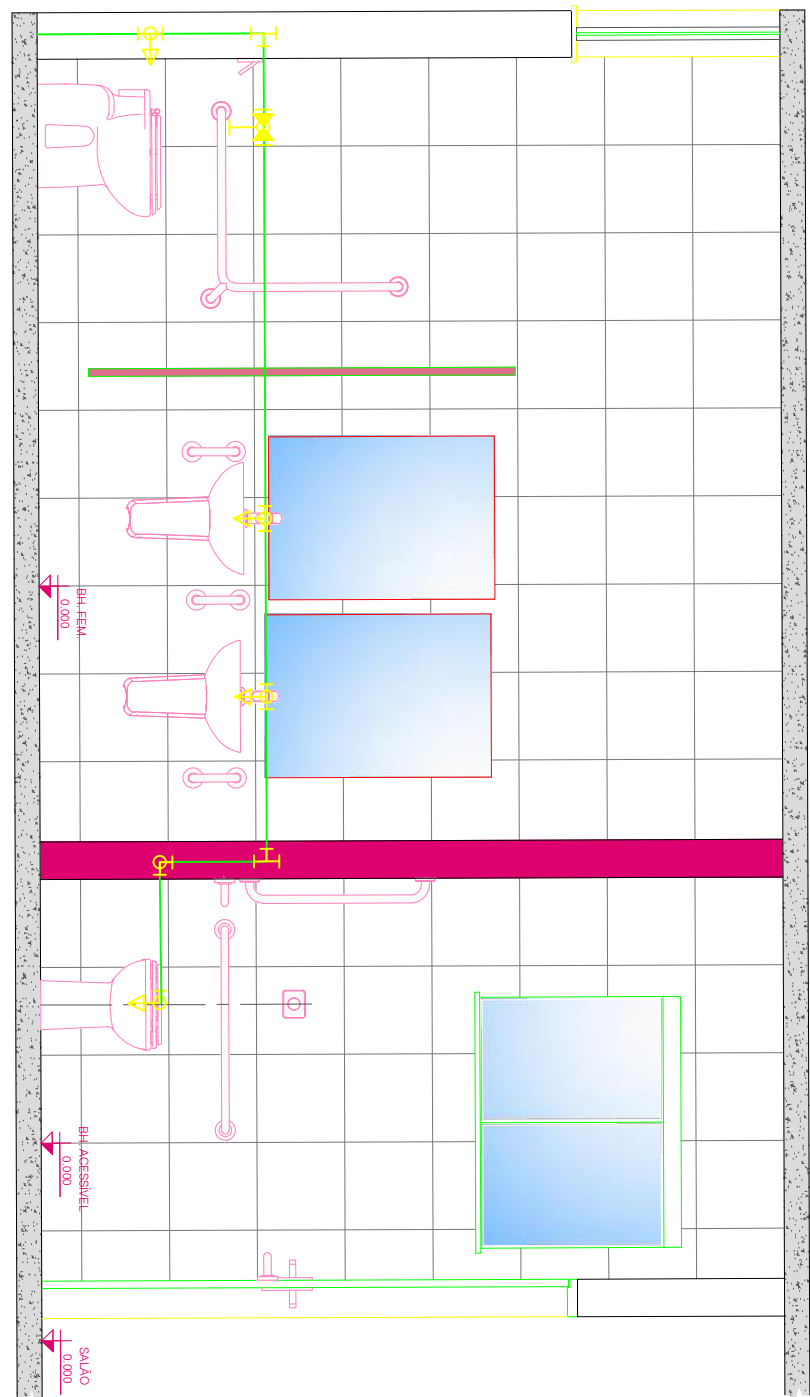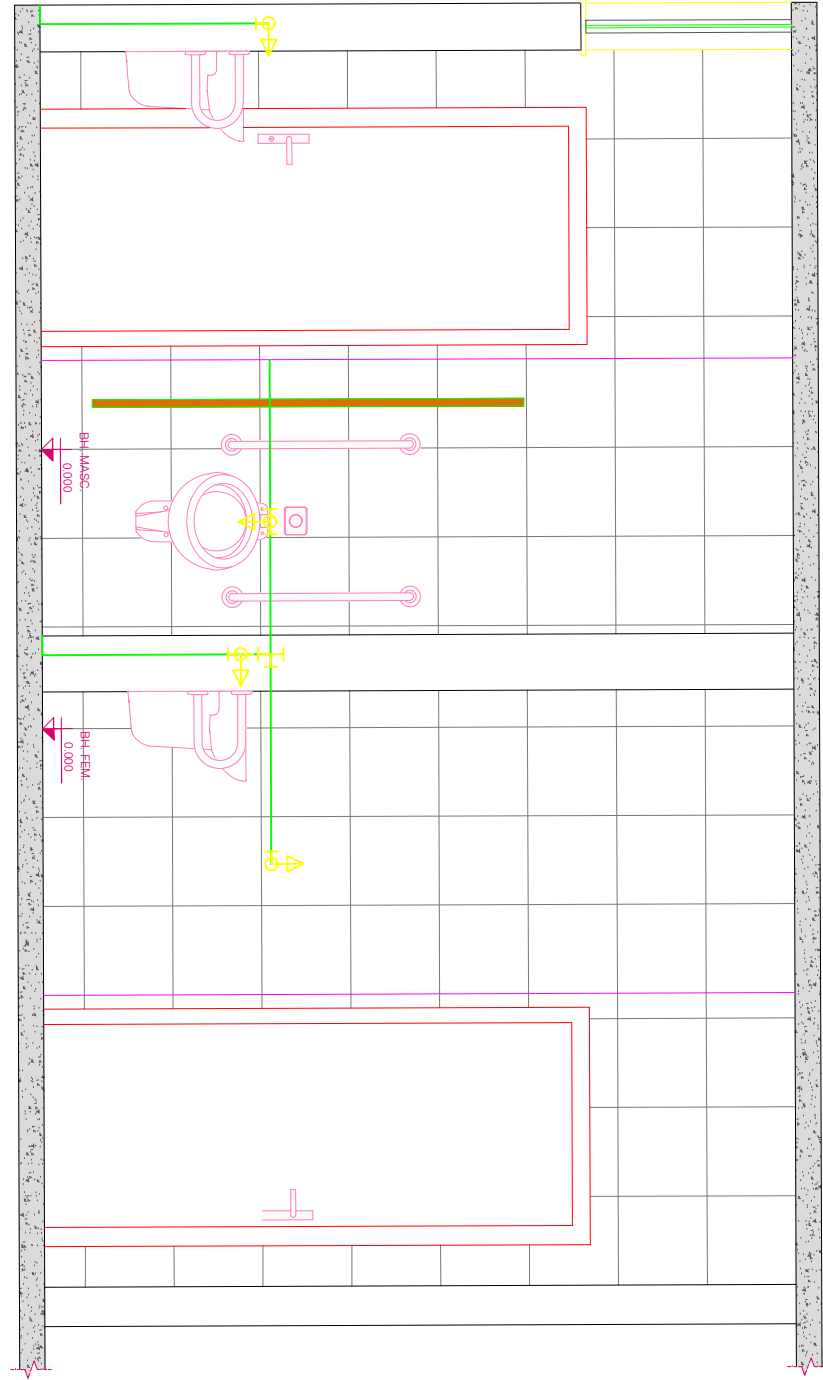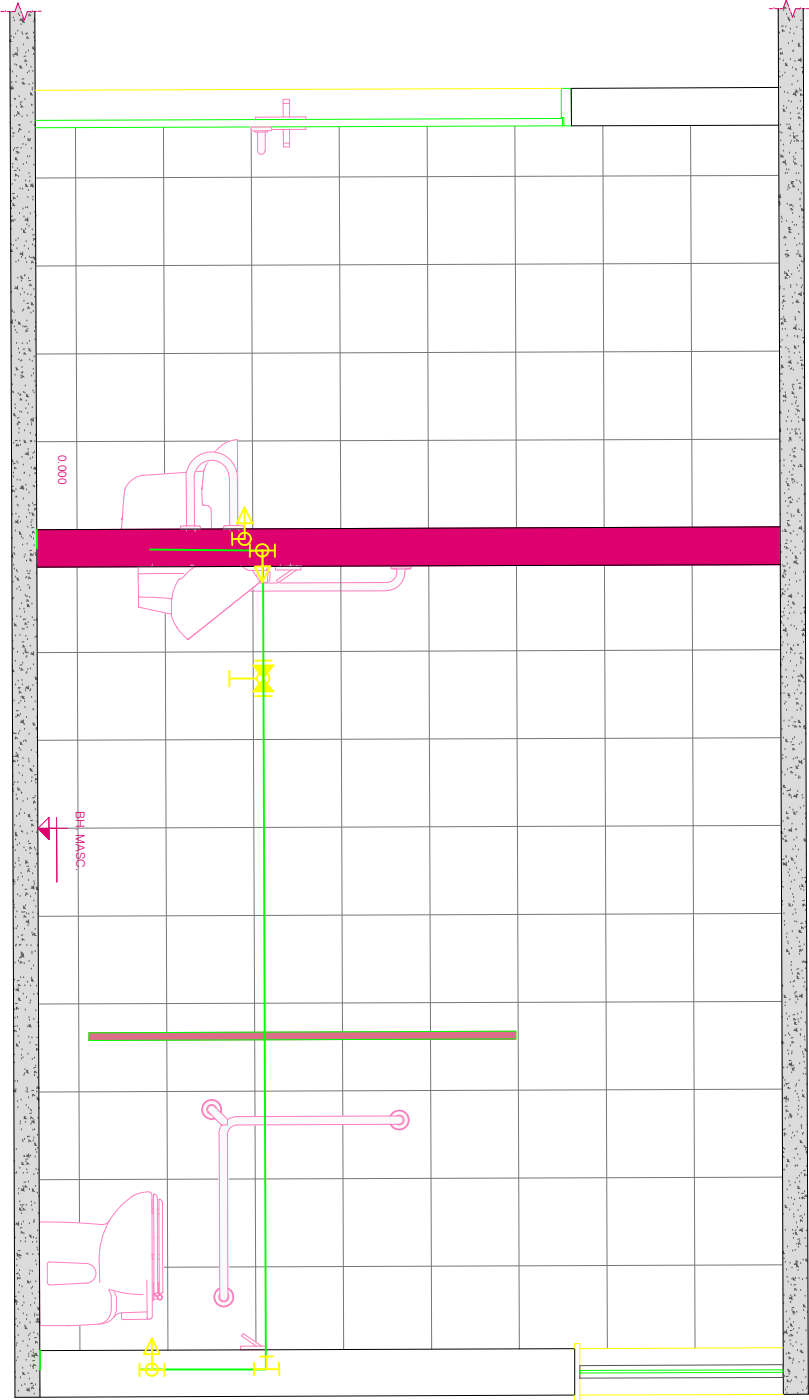

Simbologia	Quant.	Denominação
	2	Joelho de 90 soldavel
	2	Tê Soldavel
	7	Tê soldavel e enroscavel
	4	Joelho de 90 soldavel e enroscavel
	2	Registro de gaveta
	12 m	Tubo pvc de 25 mm de diam

PLANTA BAY - DETALHE - BANHEIROS esc. 1/25

PROJETO - HIDROSSANITÁRIO

EMPRESA: AGENCIA DE ZANUK SAN. CENTRO
CARACARUÍ - RR

INSTITUCIONAL
PAVIMENTO UNICO

PROJETO: INSS - INSTITUTO NACIONAL DO SEGURO SOCIAL

PROJETO: ENG CIVIL NILCERANO CARVALHO GONDIHO.

PROJETO: ESTAGIARIA PAULA LUISIA PEREZ

LOCALIZAÇÃO: PAVIMENTO UNICO

LOCALIZAÇÃO: PAVIMENTO UNICO


LOCALIZAÇÃO: PAVIMENTO UNICO

PROJETO: 1/1

PROJETO: 1/1


PROJETO: 1/1

PROJETO DE CLIMATIZAÇÃO

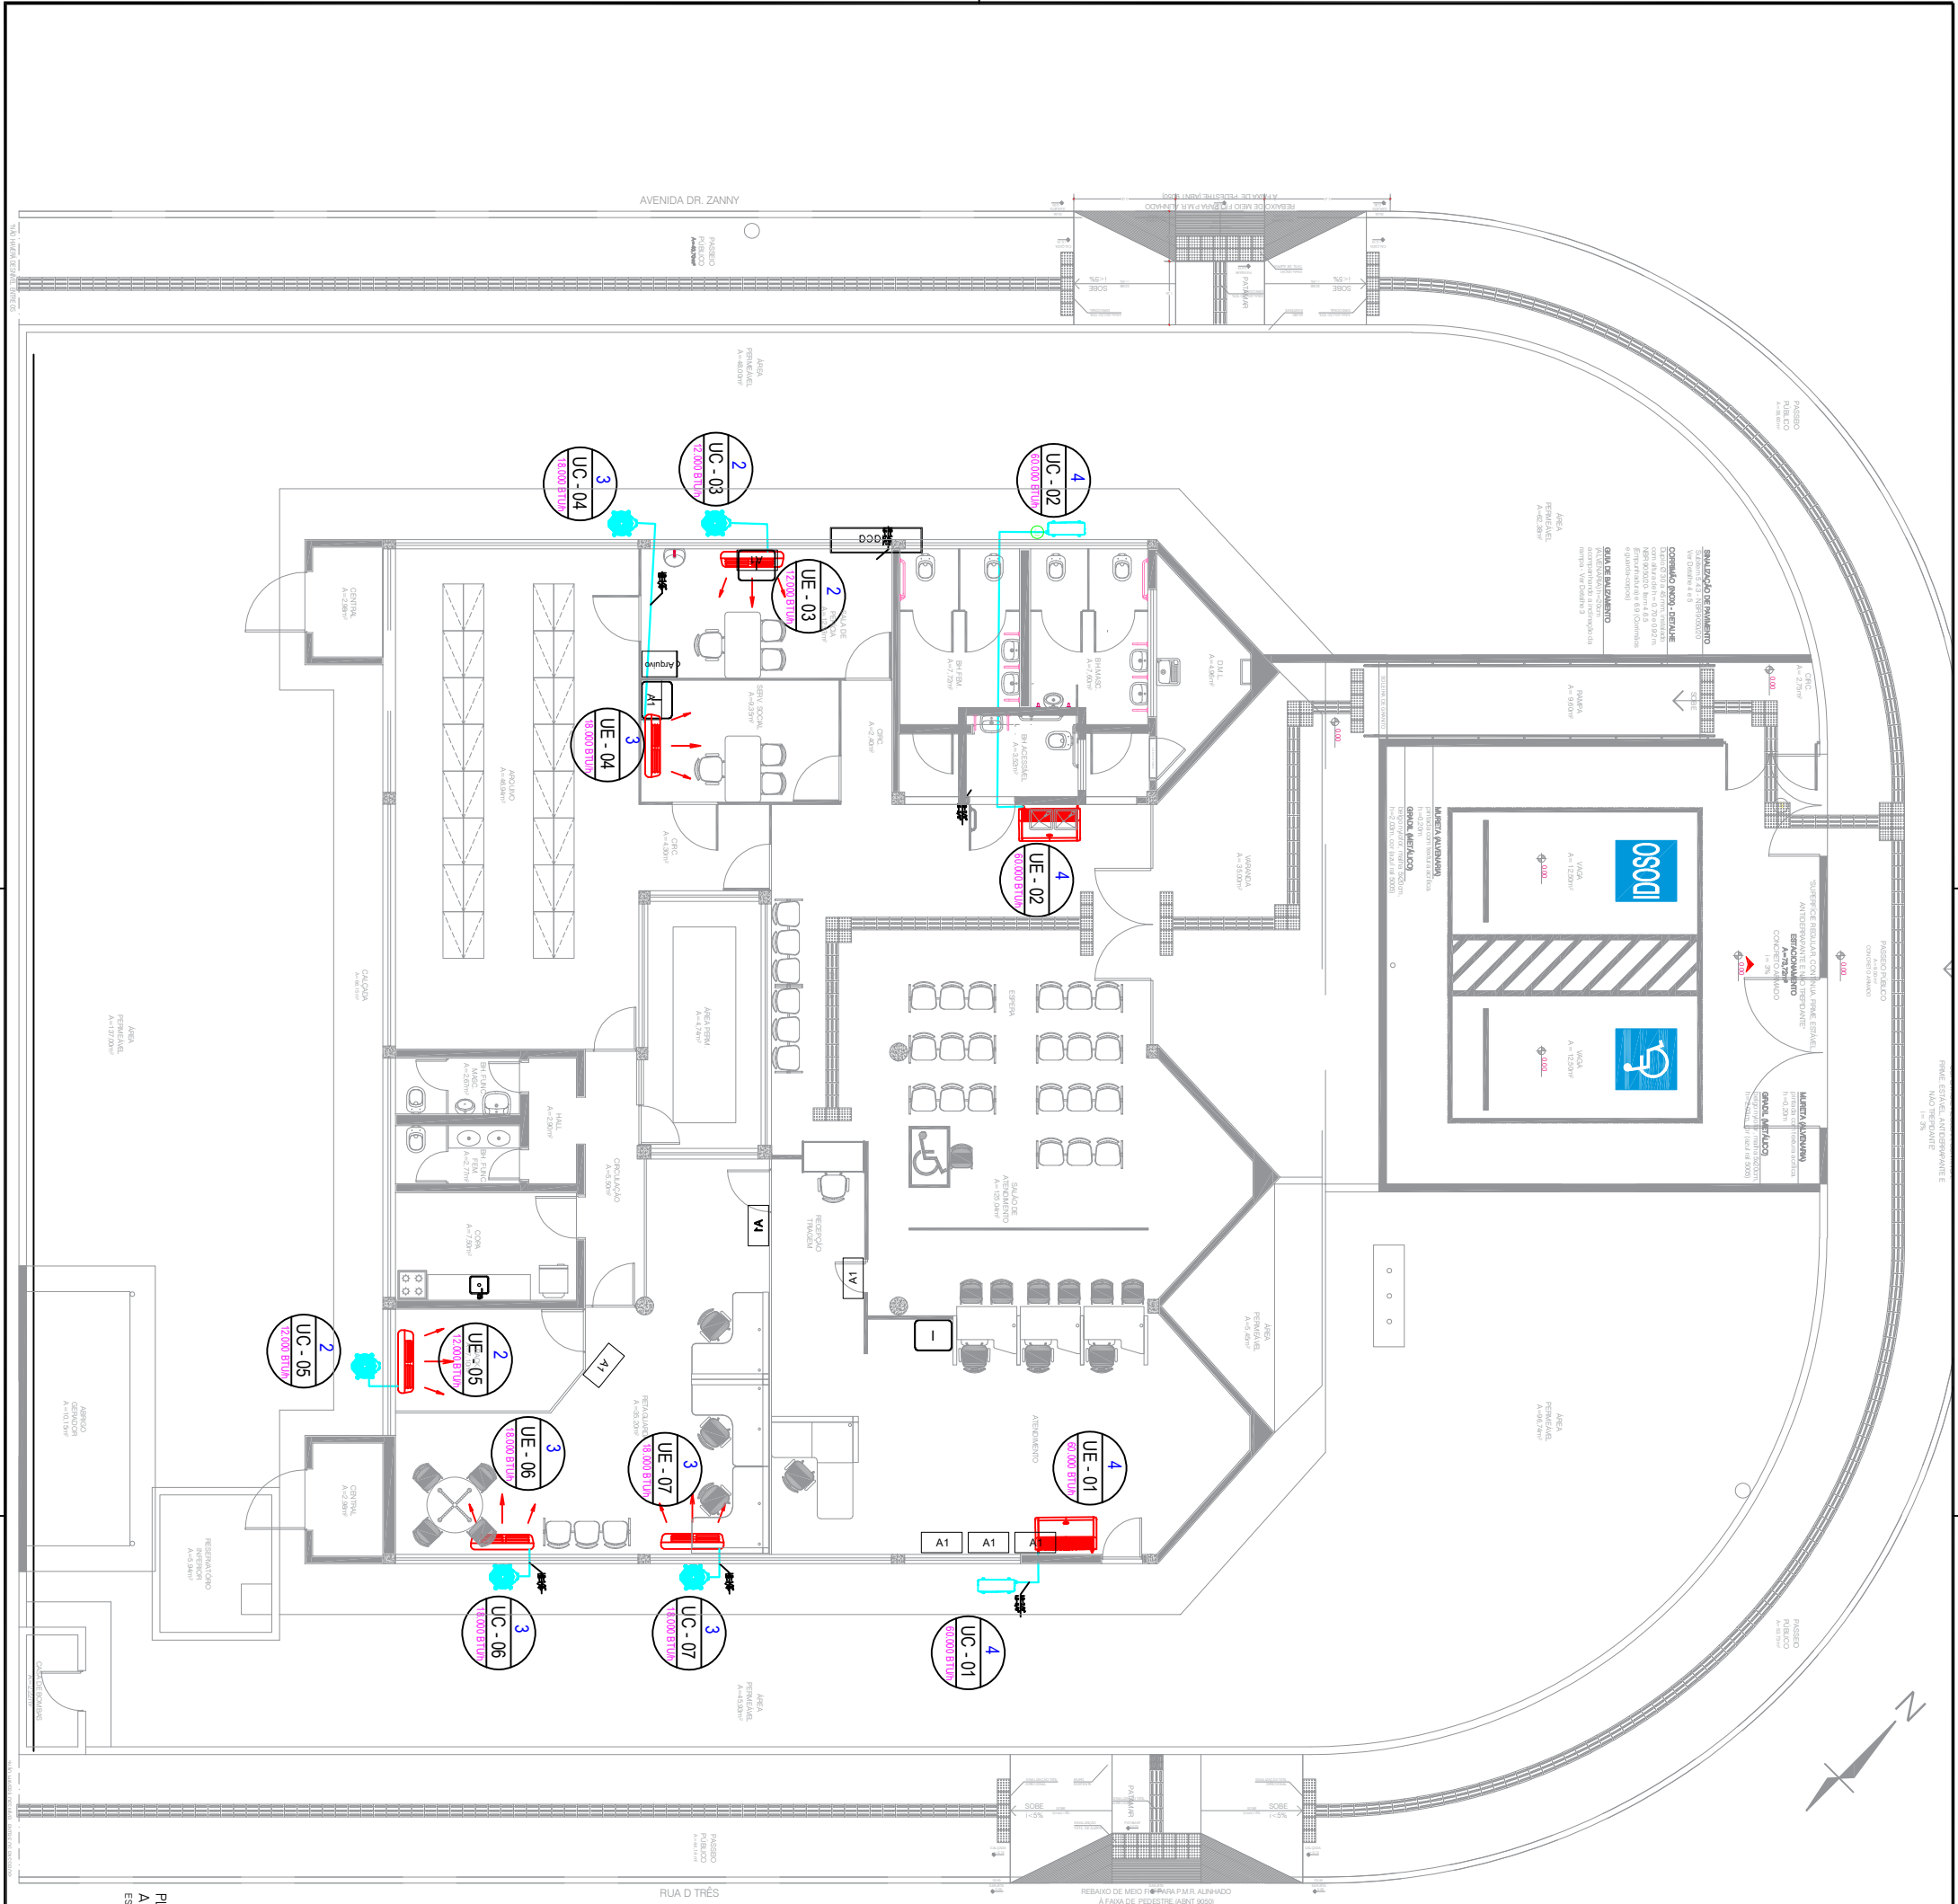

PLANTA BAIXA - APS CARACARAI
AR CONDICIONADO
ESC.: 1/75

AGÊNCIA DA PREVIDÊNCIA SOCIAL CARACARAÍ			
ASSINATURAS			
PROPRIETÁRIO:	INSTITUTO NACIONAL DO SEGURO SOCIAL		
AUTOR DO PROJETO:	THIAGO MARTINS D'ALBUQUERQUE MAT. 2131067		
RESP. PELA EXEC. DA OBRA			
PREVIDENCIA SOCIAL INSTITUTO NACIONAL DO SEGURO SOCIAL COORDENAÇÃO GERAL DE ENGENHARIA E PATRIMÔNIO IMOBILIÁRIO DIVISÃO DE ENGENHARIA E PATRIMÔNIO IMOBILIÁRIO			
OBRA:	REFORMA DO PRÉDIO DA APS - CARACARAÍ	ÁREA:	319,52 m²
AUTOR DO PROJETO: THIAGO MARTINS D'ALBUQUERQUE MAT. 2131067			
TOTAL:	INDICADA	RELATÓRIO	AR CONDICIONADO APARELHOS
10.4	Outubro/2022		01/03

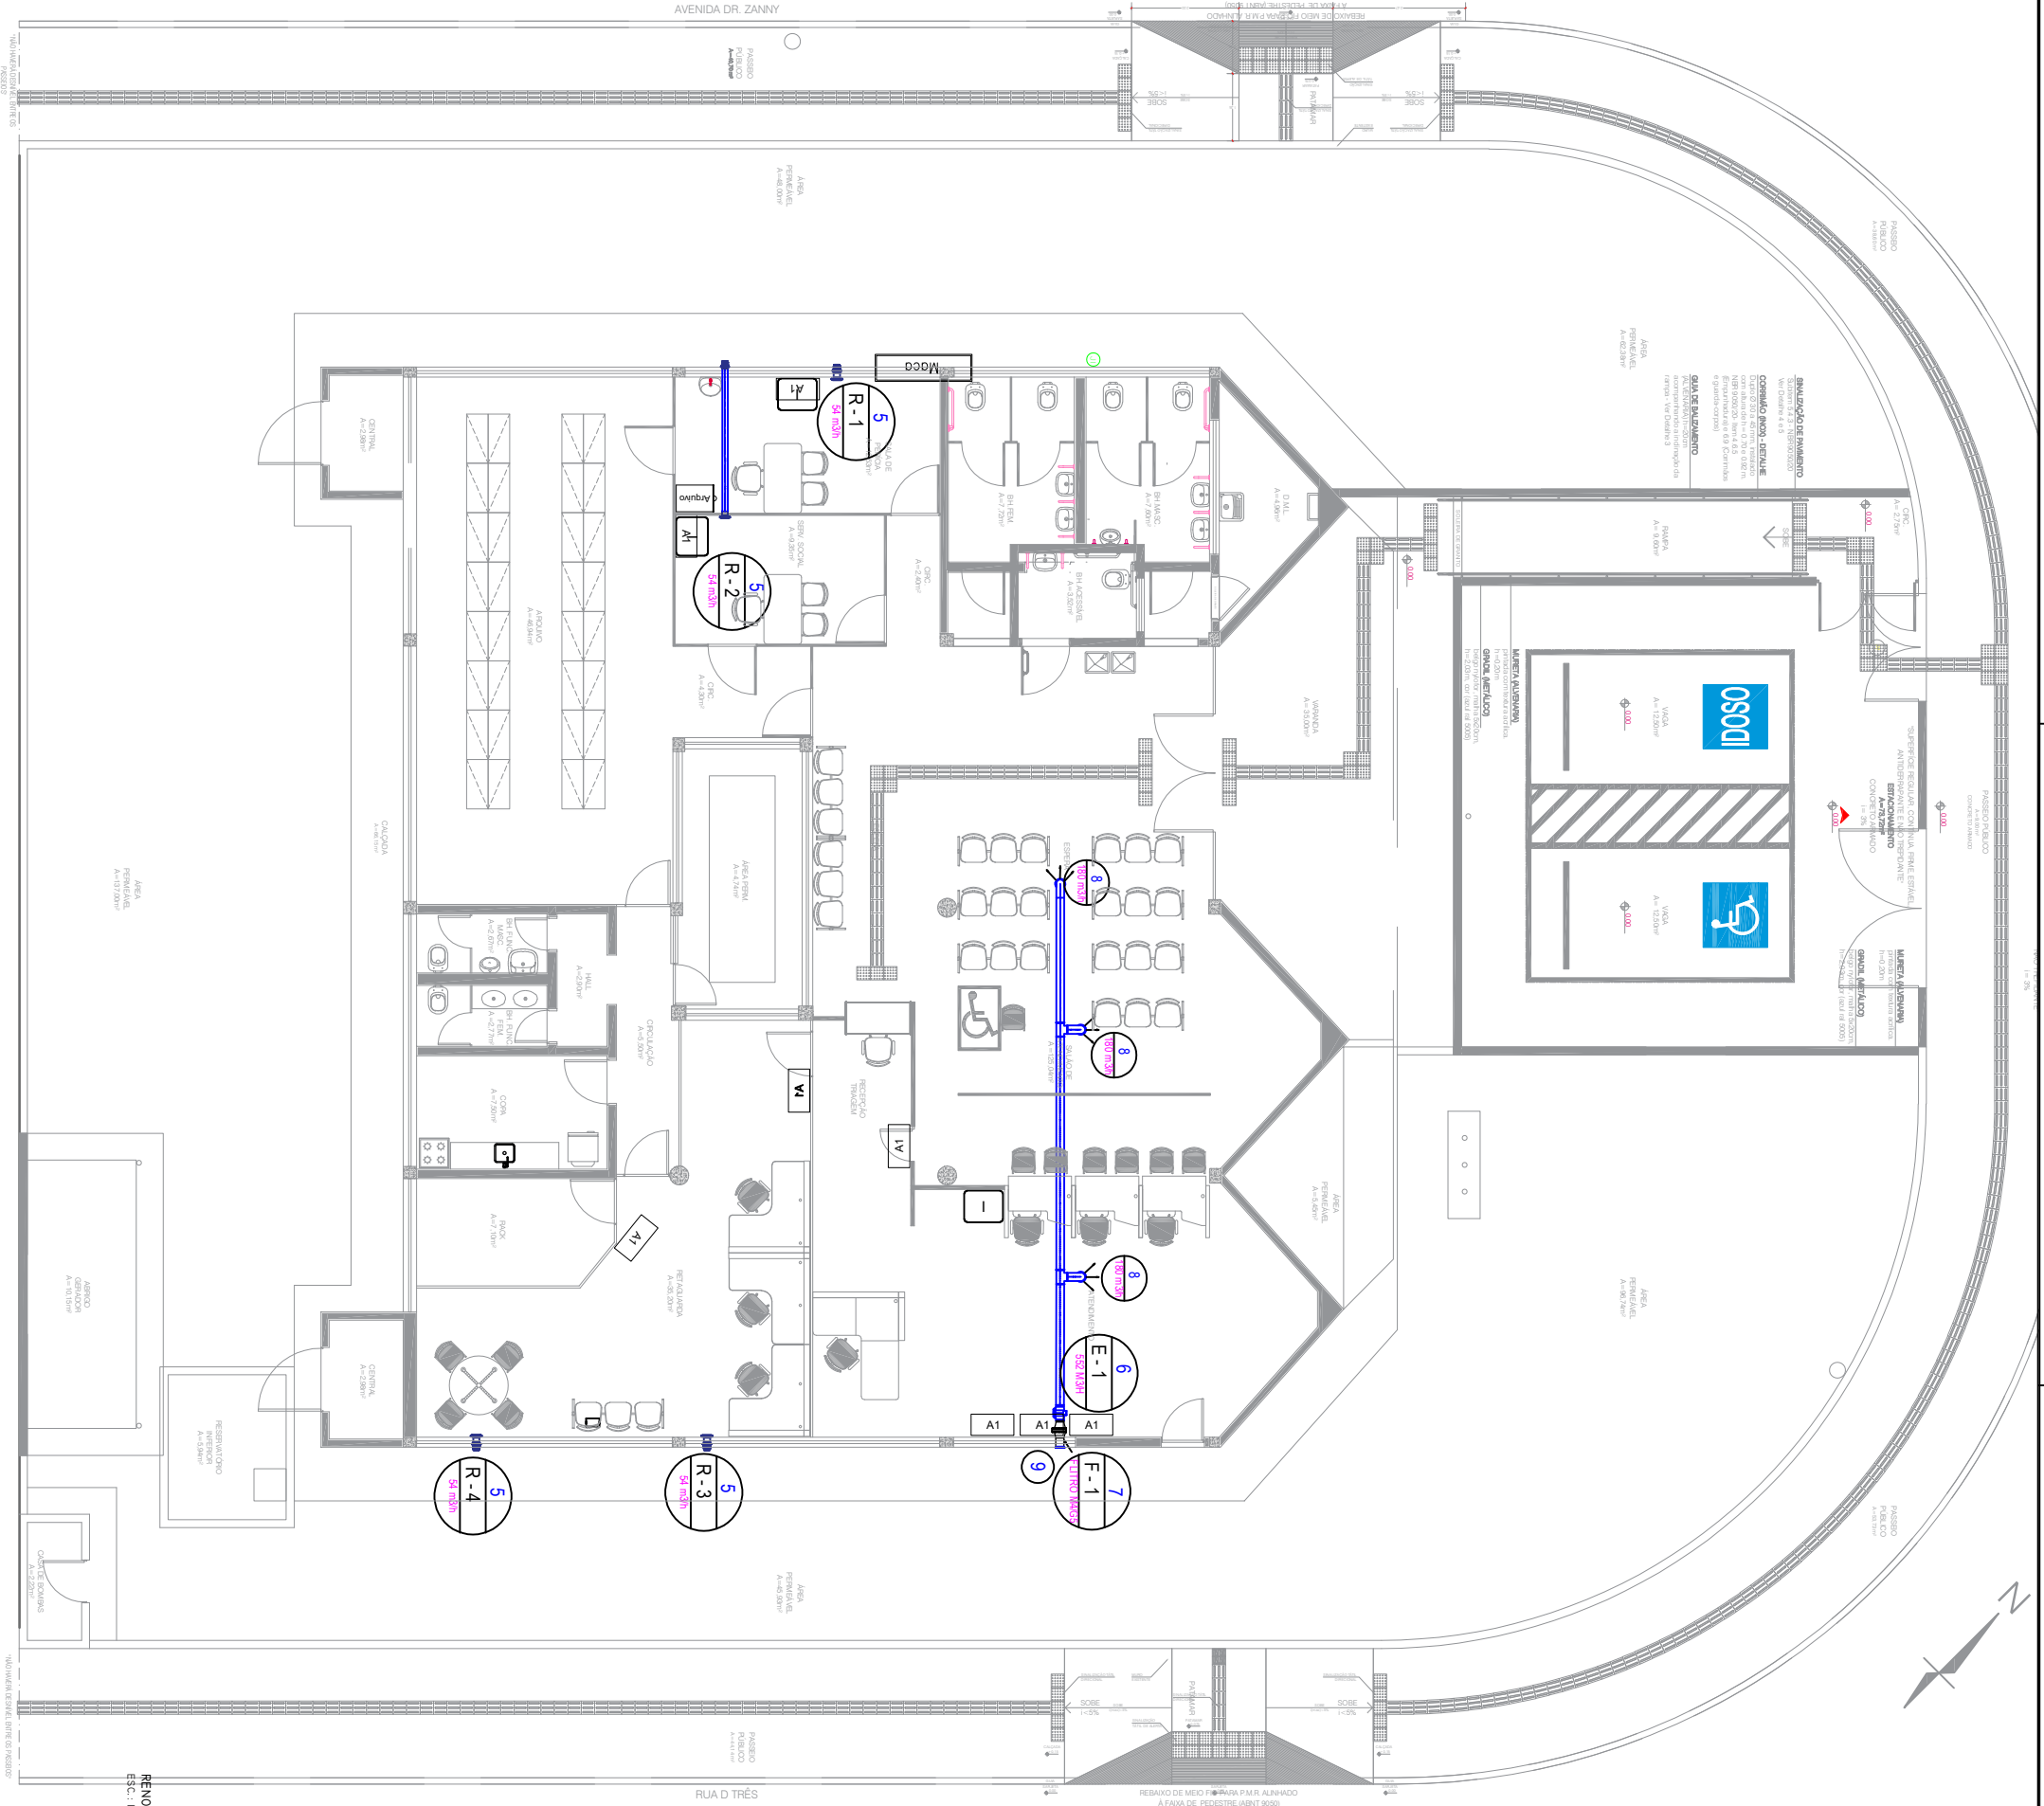

AGÊNCIA DA PREVIDÊNCIA SOCIAL
CARACARAI

ASSINATURAS


PROPRIETÁRIO: INSTITUTO NACIONAL DO SEGURO SOCIAL

AUTOR DO PROJETO: THIAGO MARTINS D'ALBUQUERQUE
MAT. 2131067

RESP. PELA EXEC. DA OBRA: _____

PREVIDÊNCIA SOCIAL		
INSTITUTO NACIONAL DO SEGURO SOCIAL		
COORDENAÇÃO GERAL DE ENGENHARIA E PATRIMÔNIO IMOBILIÁRIO		
DIVISÃO DE ENGENHARIA E PATRIMÔNIO IMOBILIÁRIO		
OBRA	REFORMA DO PRÉDIO DA APS - CARACARAÍ	
PROJETO	Área: 319,52 m²	
AUTOR DO PROJETO: THIAGO MARTINS D'ALBUQUERQUE		
MAT. 2131067		
INDICAÇÃO	AR CONDICIONADO	
RENOVAÇÃO	02/03	

PROJETO ELÉTRICO

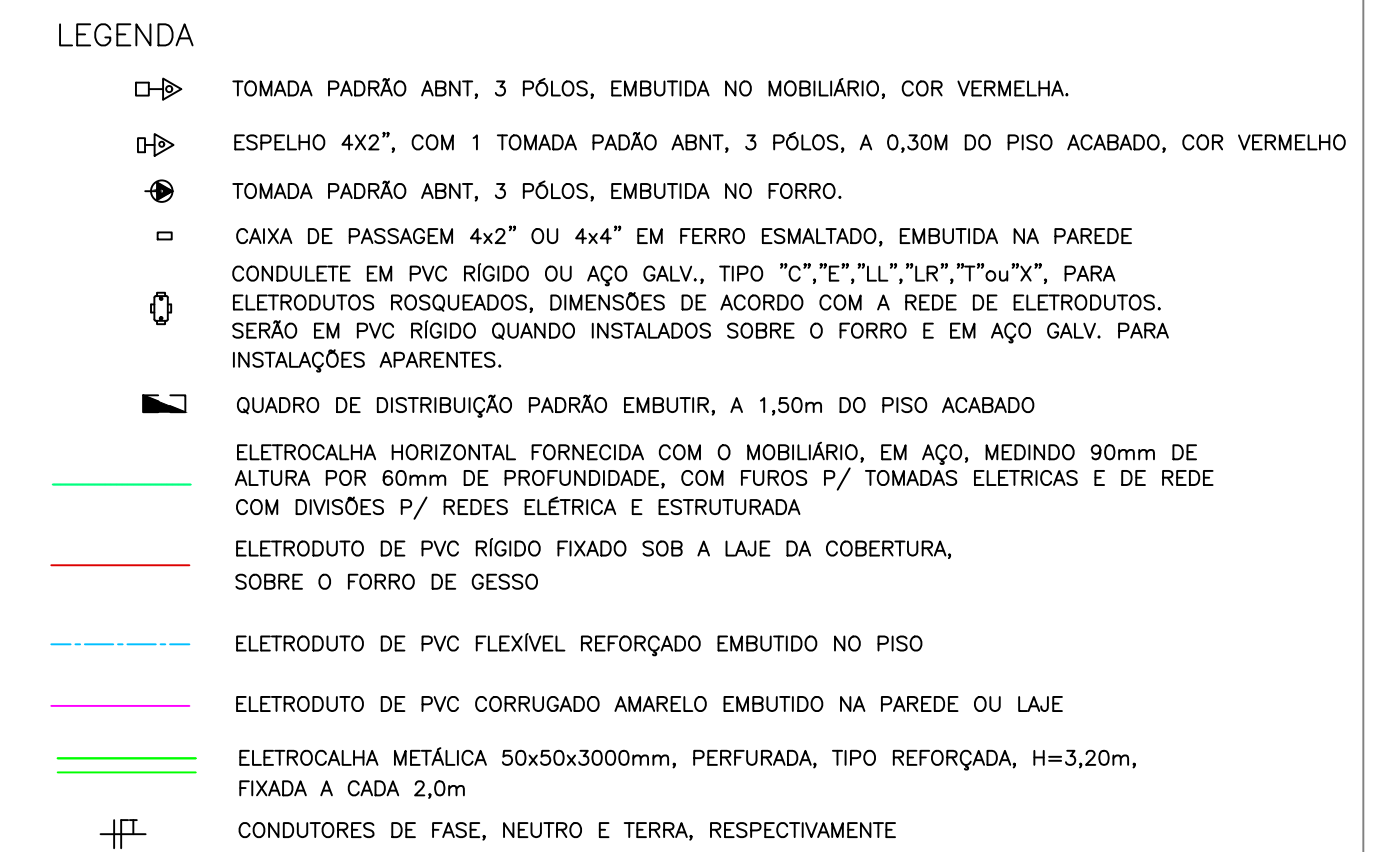

1 – ELETRODUTO SEM INDICAÇÃO DE DIÂMETRO SERÁ DE Ø3/4" (ø19mm OU ø20mm). VALORES DE DIÂMETRO DOS ELETRODUTOS REFEREM-SE AO DIÂMETRO INTERNO (ÚTIL):

mm	20	25	32	40	50	60
POL.	3/4	1	1 1/4	1 1/2	2	2 1/2

2 – FIAÇÃO SEM INDICAÇÃO DE SEÇÃO NOMINAL SERÁ DE #2,5mm².

3 – ELETRODUTOS E DUTOS DESTINADOS A PASSAGEM DE FIAÇÃO ELÉTRICA NÃO PODERÃO SER UTILIZADOS PARA PASSAGEM DE CABOS DE REDE TELEFONIA/DADOS.

4 – TODOS OS CIRCUITOS DEVERÃO POSSUIR CONDUTORES DE NEUTRO E TERRA INDEPENDENTES.

5 – OS CABOS CONDUTORES DEVERÃO SEGUIR O SEGUINTE CRITÉRIO DE CORES:

- NEUTRO: AZUL ESCURO
- TERRA: VERDE
- FASE: VERMELHO

6 – A REDE ESTABILIZADA UTILIZARÁ DUTOS INDEPENDENTES.

7 – AS TOMADAS DE USO GERAL/ESPECÍFICO E AS TOMADAS DA REDE ESTABILIZADA DA INFORMÁTICA DEVEM ESTAR DE ACORDO COM A NORMA ABNT NBR 14136 EM VIGOR.

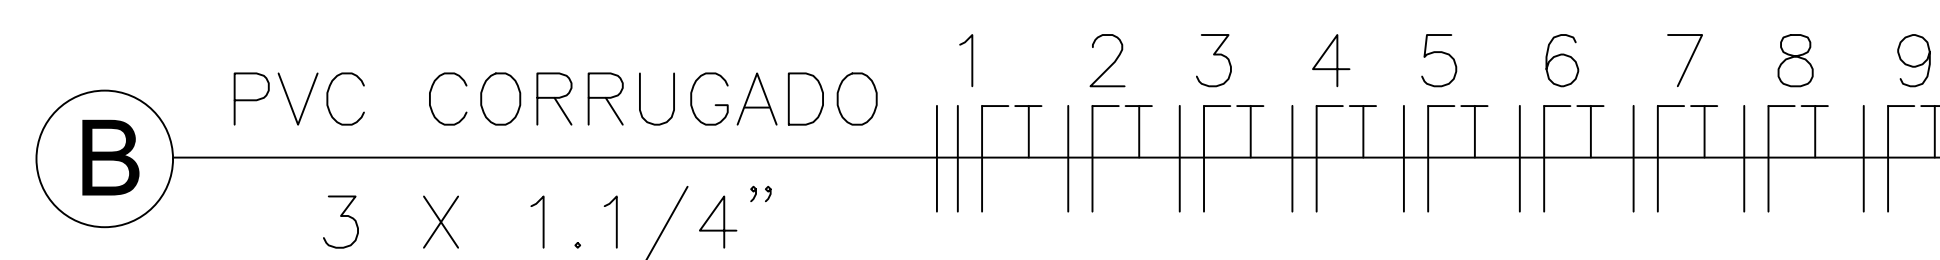


Diagrama de uma seção transversal de uma estrutura de concreto armado. O diagrama mostra uma seção de uma laje de concreto armado (ELTROCALHA) com uma armadura de aço (ELETRODUTO) e uma saída lateral para o eletroduto (SAÍDA LATERAL P/ ELETRODUTO). A dimensão da laje é indicada como 50x50x3000mm.

AGÊNCIA DA PREVIDÊNCIA SOCIAL
APS CARACARAI/RR

PROPRIETÁRIO: INSTITUTO NACIONAL DO SEGURO SOCIAL

AUTOR DO PROJETO EXECUTIVO:

RESP. PELA EXEC. DA OBRA:



Instituto Nacional do Seguro Social

PROJETO:

ELÉTRICO

Revisão: 001
Data Revisão: 04/03/2024
Revisor: Marcos Pinheiro

OBRA: Reforma do Prédio da APS CARACARAÍ/RR

Area:

ENDEREÇO: Avenida: Dr. Zanny, s/n, Centro, Caracaraí/RR.

Autor do Projeto Executivo:


ENG. ELETRICISTA Marcos B. N. Pinheiro - CREA 5.681/D - MT

Autor do Projeto de Implantação:

Escala:	INDICADA
Data:	Jan./2023

	Assunto:	Pr
3	TOMADAS DA REDE ESTABILIZADA (INFORMÁTICA)	(

Prancha: 04/09

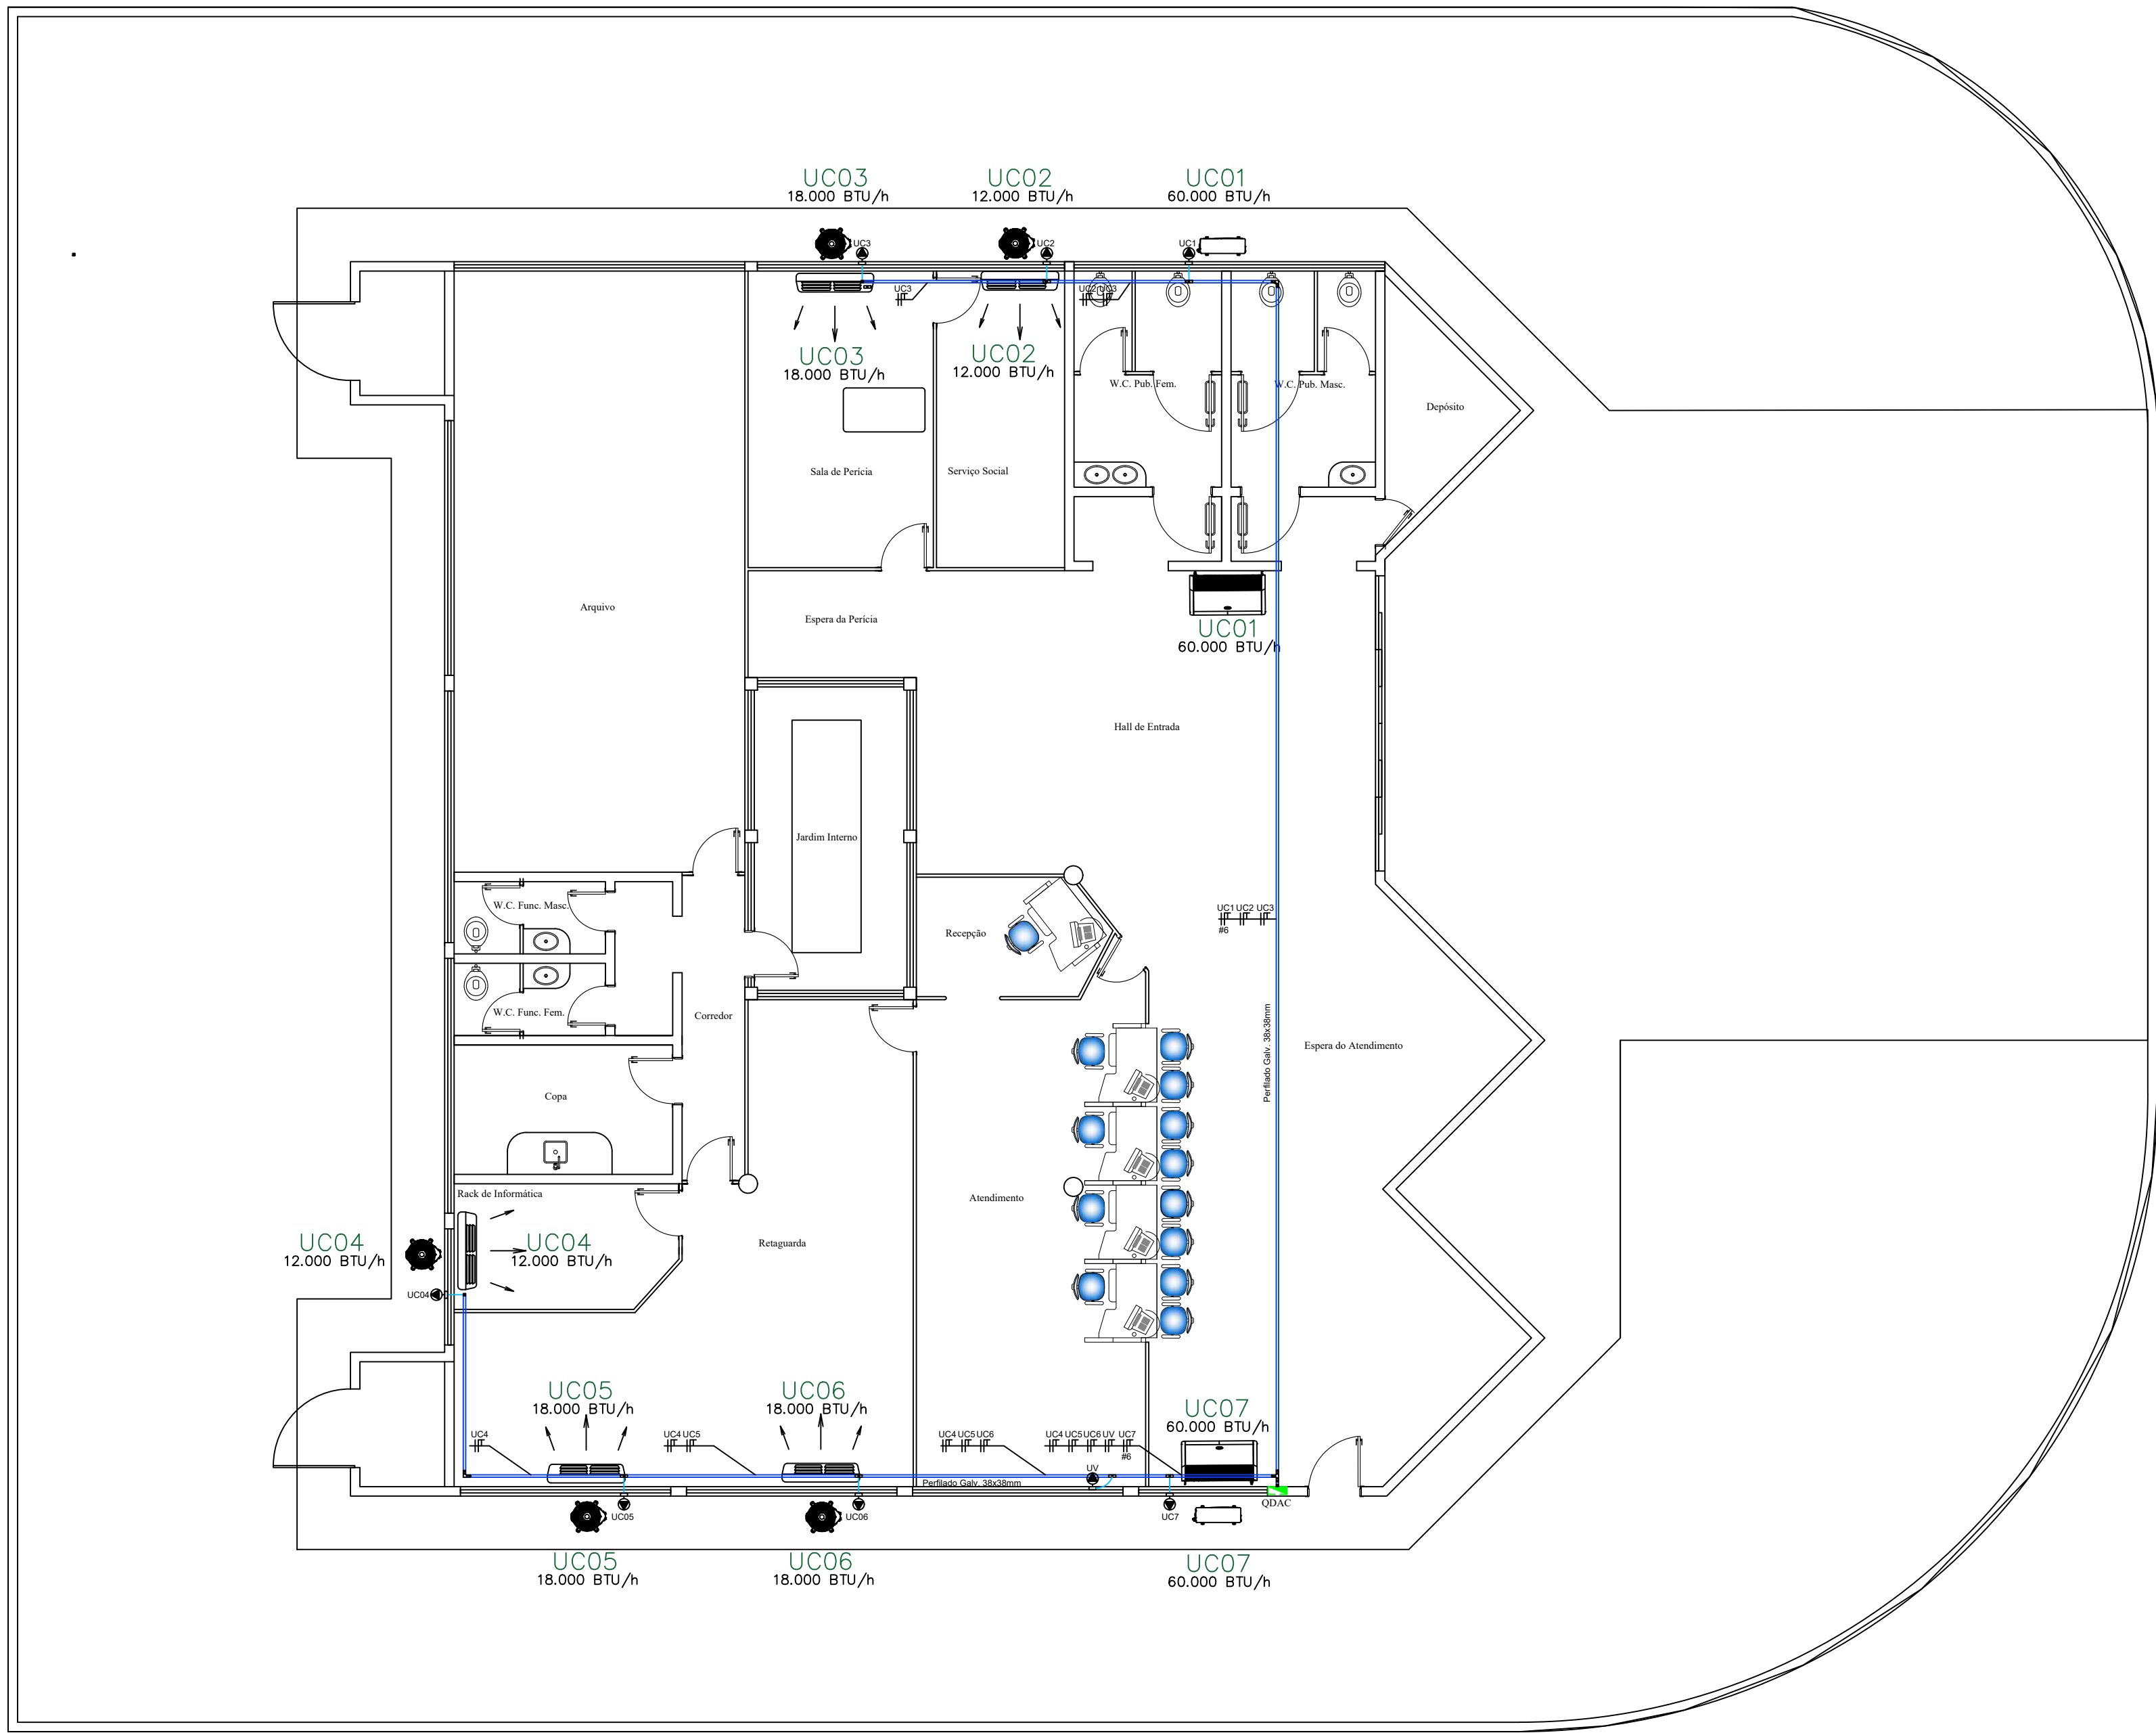

- LEGENDA
- ELETRODUTO FLEXÍVEL PVC CHUMBADO EM PAREDE.
 - PERFILADO AÇO GALVANIZADO 38X38X3000MM FIXADO NO TETO.
 - PONTO DE FORÇA EM CAIXA METÁLICA 4X4" CHUMBADA NA PAREDE COM ESPELHO.
 - CONDULETE EM LIGA DE ALUMÍNIO, TIPO "C","E","LL","LR","T"ou"X", PARA ELETRODUTOS PVC RÍGIDO, DIMENSÕES DE ACORDO COM A REDE DE ELETRODUTOS.
 - CONDUTORES FASE E TERRA, RESPECTIVAMENTE.
 - QUADRO DE DISTRIBUIÇÃO DE AR CONDICIONADO, PADRÃO EMBUTIR, A 1,10m DO PISO ACABADO.
 - SAÍDA LATERAL PERFILADO 20MM
 - SAÍDA FINAL PERFILADO 20MM

- NOTAS
- ELETRODUTO SEM INDICAÇÃO DE DIÂMETRO SERÁ DE Ø3/4" (Ø19mm OU Ø20mm).
 - VALORES DE DIÂMETRO DOS ELETRODUTOS REFEREM-SE AO DIÂMETRO INTERNO (ÚTIL).
- | mm | 20 | 25 | 32 | 40 | 50 | 60 |
|------|-----|----|-------|-------|----|-------|
| POL. | 3/4 | 1 | 1 1/4 | 1 1/2 | 2 | 2 1/2 |
- FIAÇÃO SEM INDICAÇÃO DE SEÇÃO NOMINAL SERÁ DE #4,0mm².
 - TODOS OS CIRCUITOS DEVERÃO POSSUIR CONDUTORES TERRA INDEPENDENTES.
 - OS CABOS CONDUTORES DEVERÃO SEGUIR O SEQUINTE CRITÉRIO DE CORES:
 - FASE: PRETO
 - TERRA: VERDE/AMARELO


IDENTIFICAÇÃO DAS CONDENSADORAS	
UC01	60.000 BTU
UC02	12.000 BTU
UC03	18.000 BTU
UC04	12.000 BTU
UC05	18.000 BTU
UC06	18.000 BTU
UC07	60.000 BTU

AGÊNCIA DA PREVIDÊNCIA SOCIAL
APS CARACARAÍ/RR


PROPRIETÁRIO: INSTITUTO NACIONAL DO SEGURO SOCIAL

AUTOR DO PROJETO EXECUTIVO:

RESP. PELA EXEC. DA OBRA:

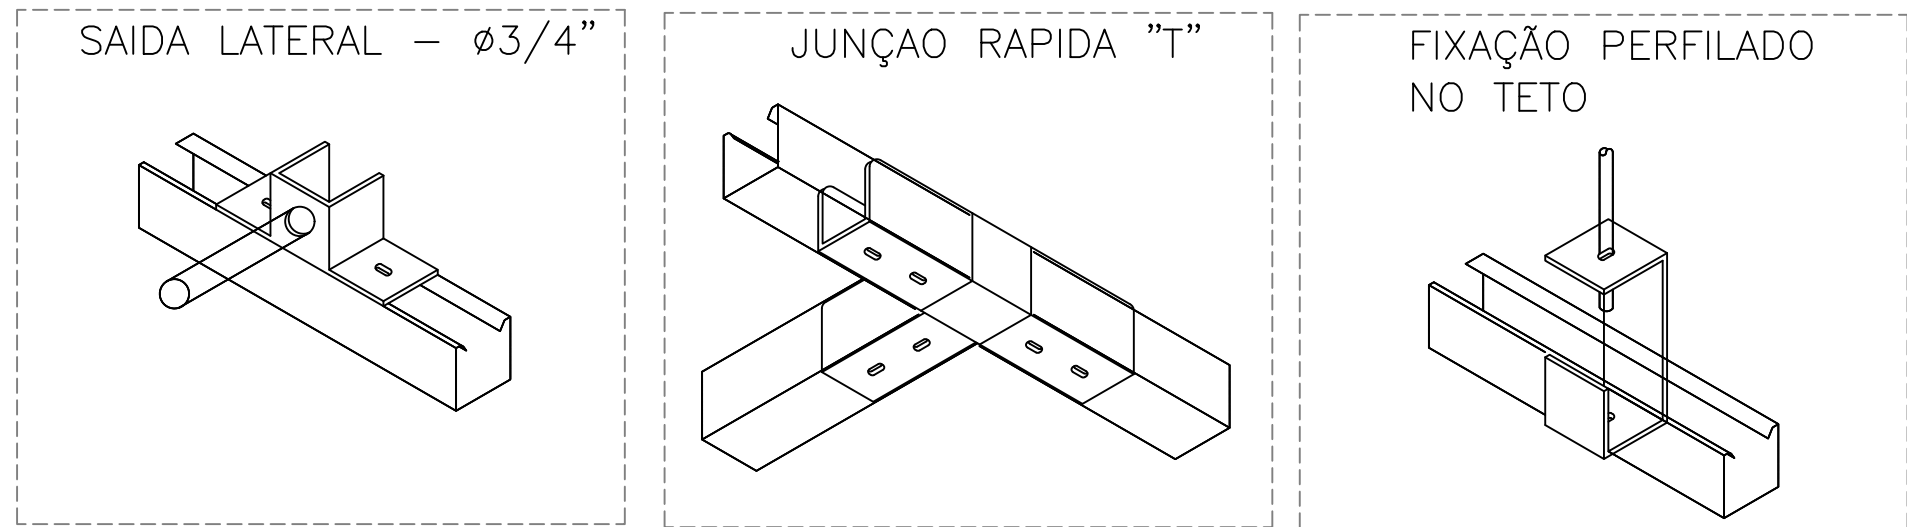

DETALHES DAS CONEXÕES:

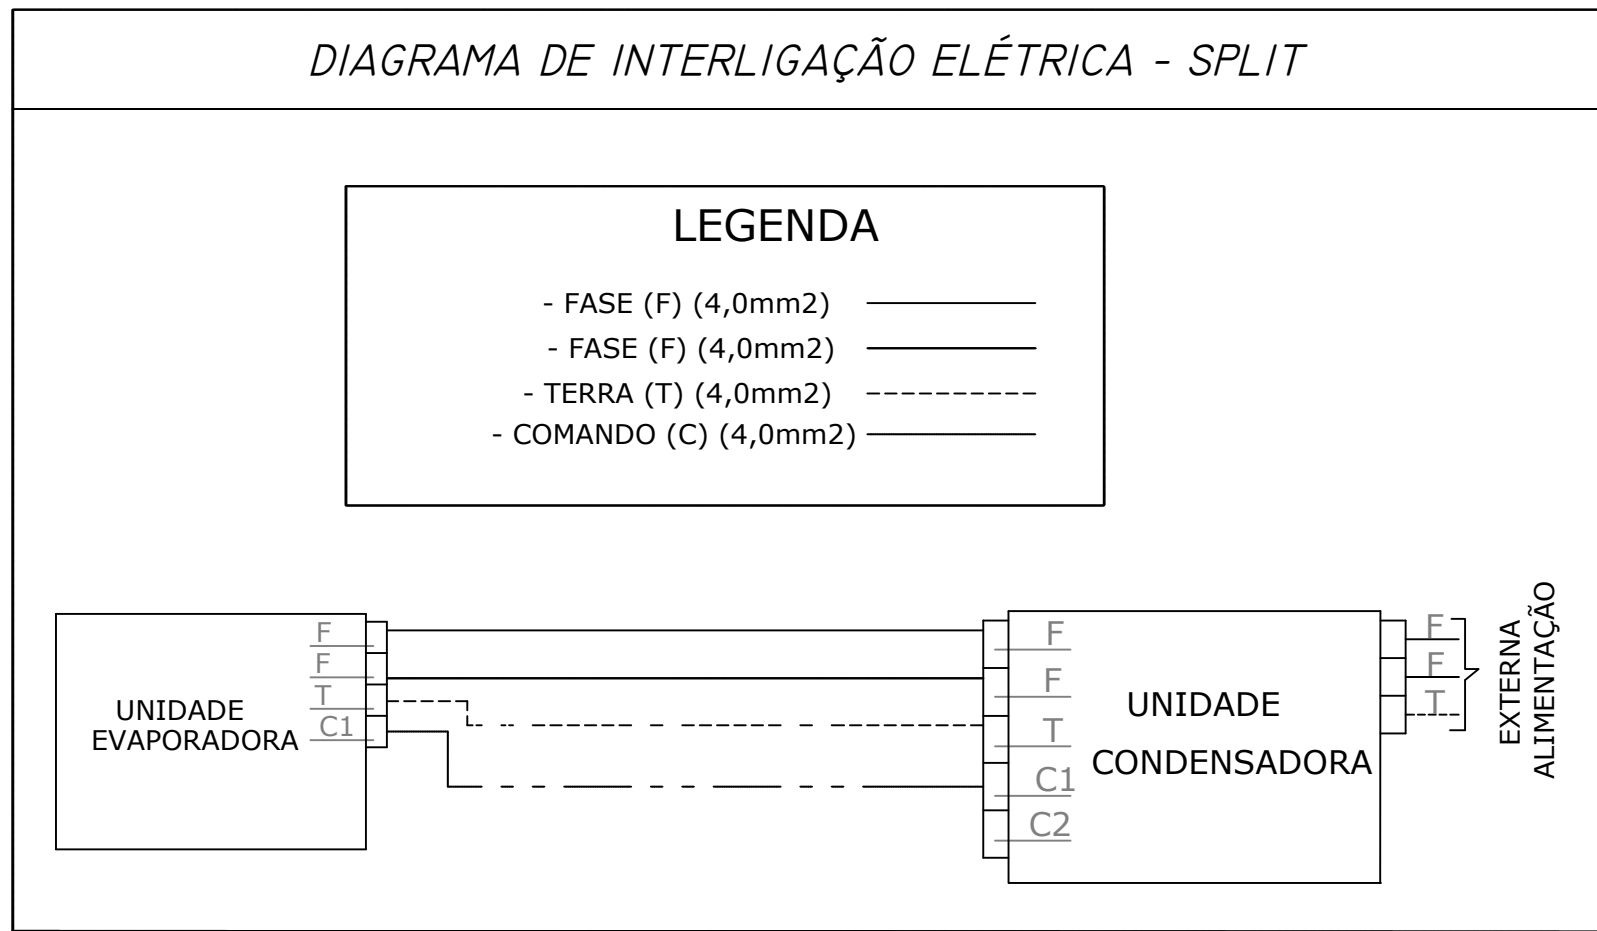

Instituto Nacional do Seguro Social	
PROJETO: ELÉTRICO	Revisão: 001 Data Revisão: 06/03/2024 Revisor: Marcos Pinheiro
OBRA: Reforma do Prédio da APS Caracará/RR	Área:
ENDEREÇO: Avenida: Dr. Zanny, s/n, Centro, Caracará/RR	
Autor do Projeto Executivo: ENG. ELETRICISTA Marcos B. N. Pinheiro - CREA 5.881/D - MT	
Autor do Projeto de Implantação:	
Escola: INDICADA	Assunto: PONTOS DE FORÇA CONDICIONADORES DE AR E INSUFLADOR.
Data: Jan./2023	Prancha: 05/09

DIAGRAMA UNIFILAR CABEAMENTO ESTRUTURADO

LAJE

FORRO

NOTAS:

- 1- AS CORES DOS CABOS UTP PATCH CORDS DEVEM SEGUIR O PADRÃO ABAIXO:
- a VERMELHO - SWITCHES
 - b AMARELO - ROTEADORES
 - c AZUL - DESKTOPS, NOTEBOOKS E IMPRESSORAS
 - d BRANCO - SERVIDORES
 - e PRETO - TELEFONIA IP
 - f CINZA - TELEFONIA CONVENCIONAL

PISO ELEVADO


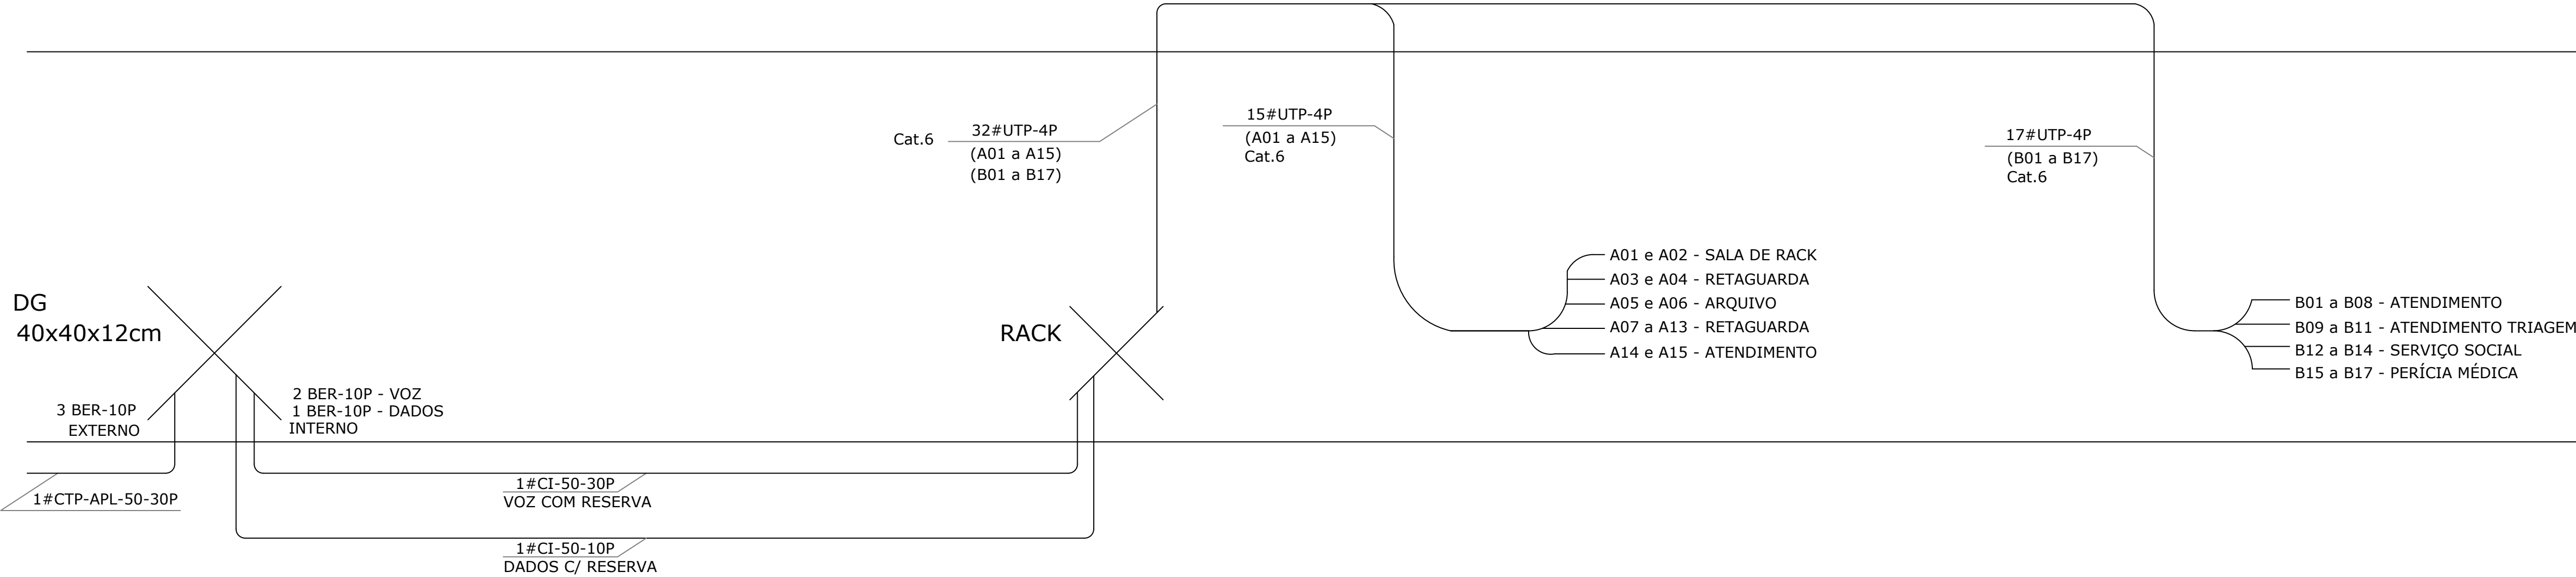


DIAGRAMA DA TUBULAÇÃO - SEM ESC.


LAJE

FORRO


PISO ELEVADO

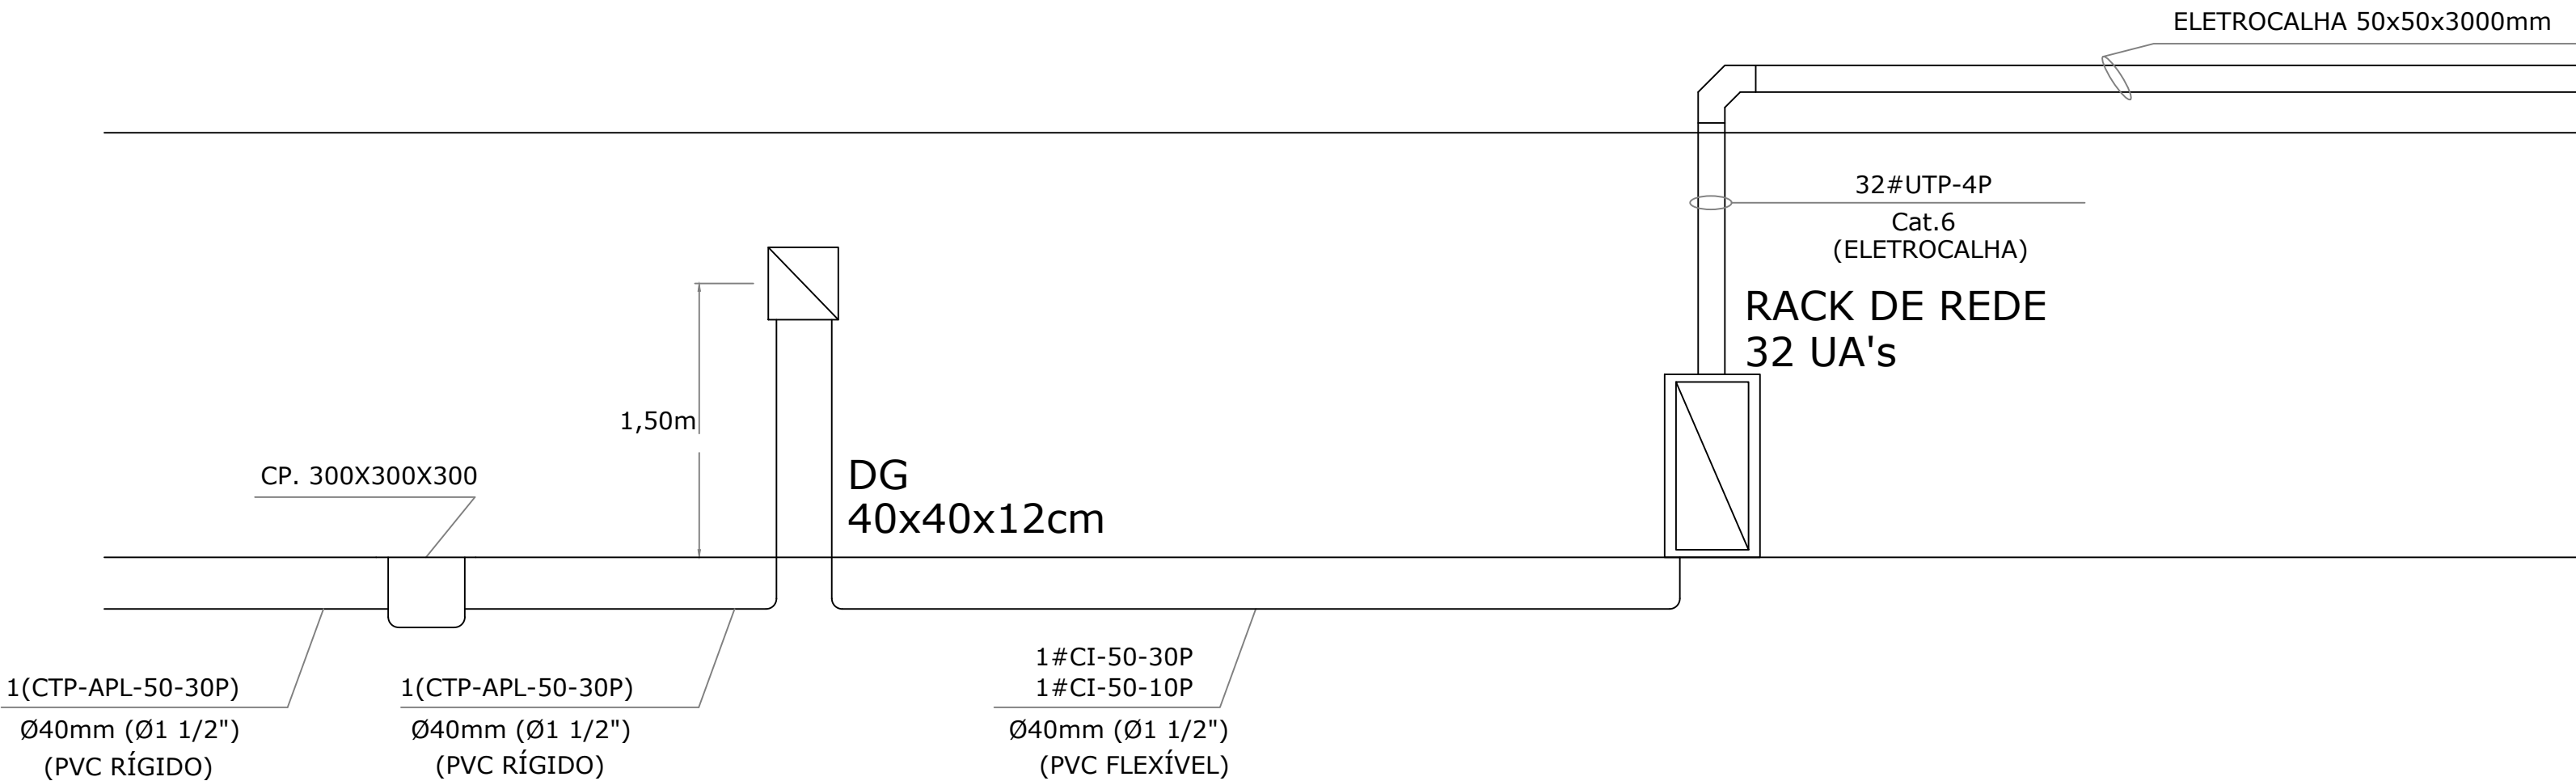

ENTRADA SUBTERRÂNE - SEM ESC.

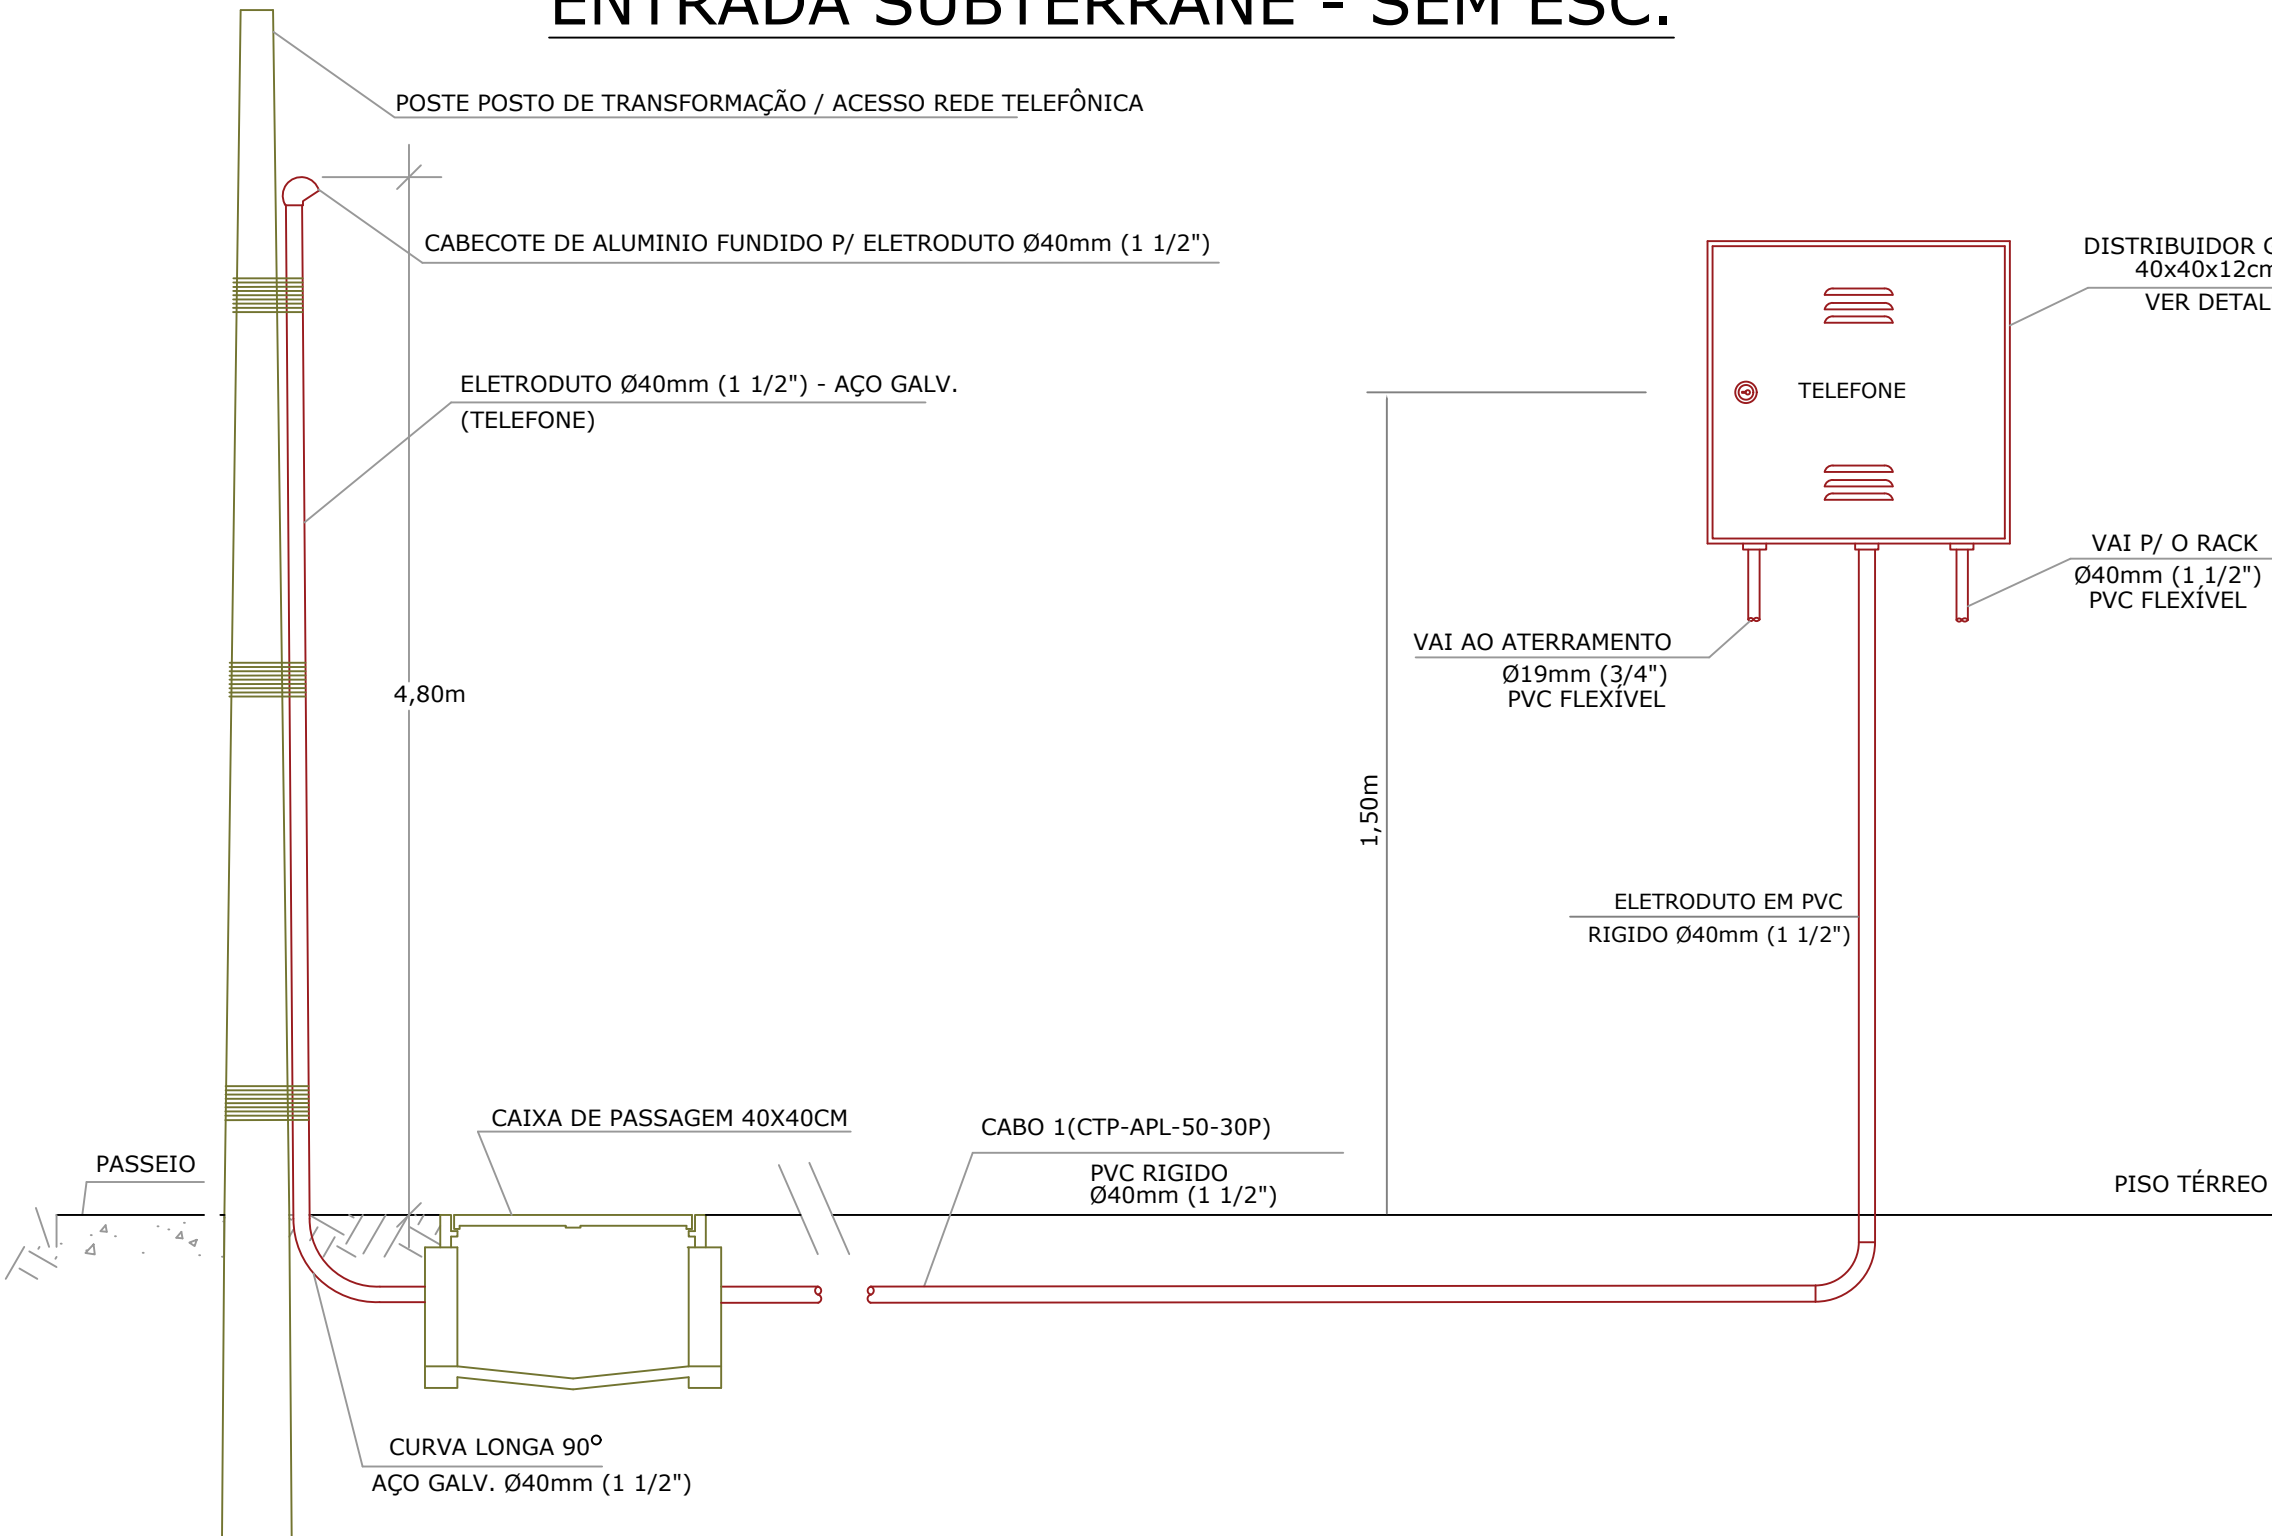


DG 40X40X12cm - S/ ESC.

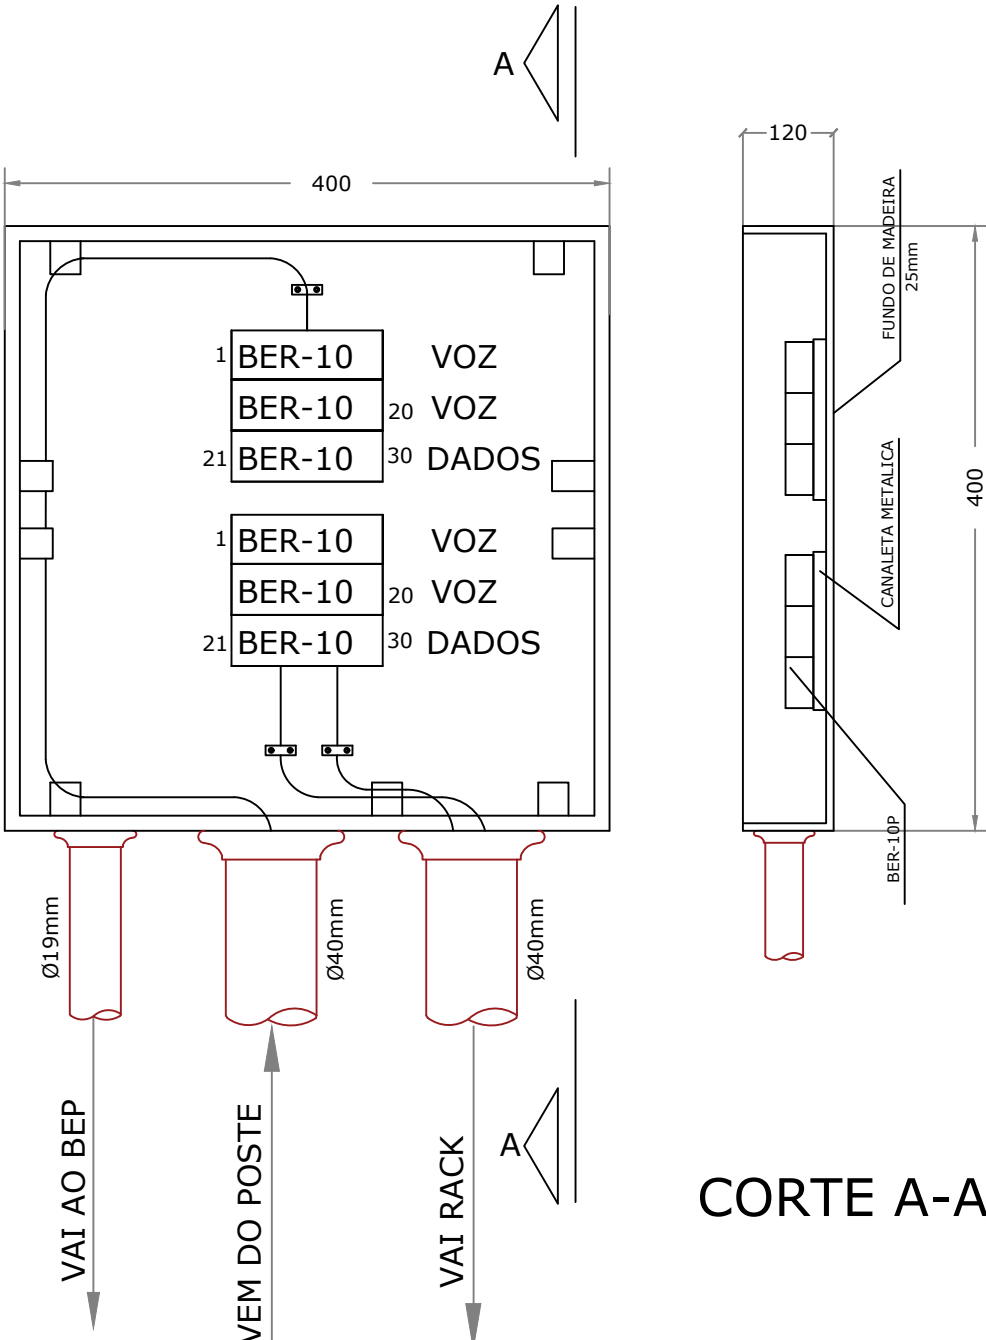

CORTE A-A

RACK DE REDE PADRAO 19", 32Ux30"x47" - SEM ESC.

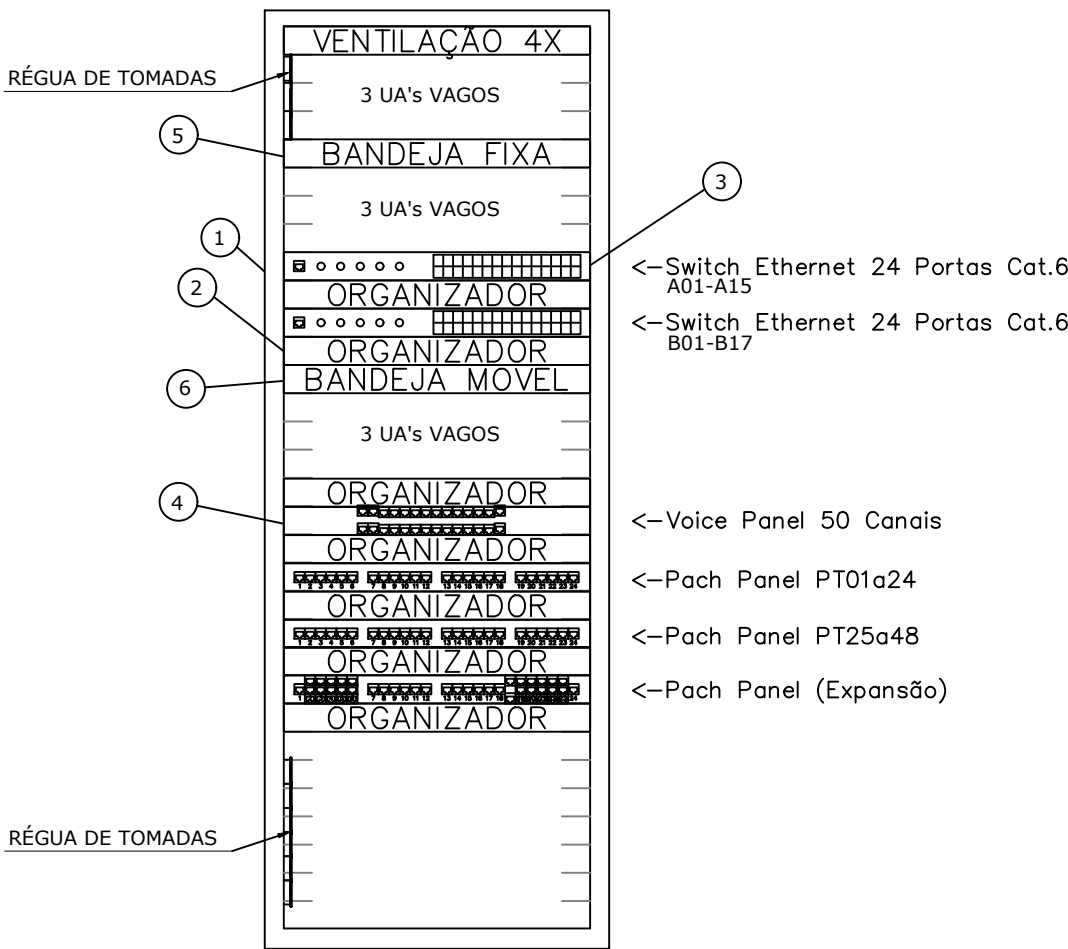

LISTA DE QUIPAMENTO DO RACK

- RACK DE REDE FECHADO PADRÃO 19", PARA EQUIPAMENTOS DE TRANSMISSÃO DE DADOS, COM CAPACIDADE PARA 32 UA's, INSTALAÇÃO NO PISO, COM RÉGUAS DE TOMADAS.
- GUIA ORGANIZADOR HORIZONTAL PARA CABOS
- SWITCH 24 PORTAS, ALIMENTAÇÃO 220/110 V
- PAINEL DE CONEXÃO FRONTAL (PATH PAINEL)
- 1 BANDEJA FIXA
- 1 BANDEJA MÓVEL

AGÊNCIA DA PREVIDÊNCIA SOCIAL
APS CARACARAÍ/RR

PROPRIETÁRIO: INSTITUTO NACIONAL DO SEGURO SOCIAL


AUTOR DO PROJETO EXECUTIVO:

RESP. PELA EXEC. DA OBRA:




Instituto Nacional do Seguro Social

PROJETO: ELÉTRICO		Revisão: 001 Data Revisão: 07/03/2024 Revisor: Marcos Pinheiro
OBRA: Reforma do Prédio da APS Caracará/RR		Área:
ENDEREÇO: Avenida: Dr. Zanny, s/n, Centro, Caracará/RR.		
Autor do Projeto Executivo: ENG. ELETRICISTA Marcos B. N. Pinheiro - CREA 5.861/D - MT		Autor do Projeto de Implantação:
Escala: INDICADA	Assunto: REDE DE CABEAMENTO ESTRUTURADO (DIAGRAMA UNIFILAR E DETALHES)	
Data: Jan./2023	Francha: 06/09	

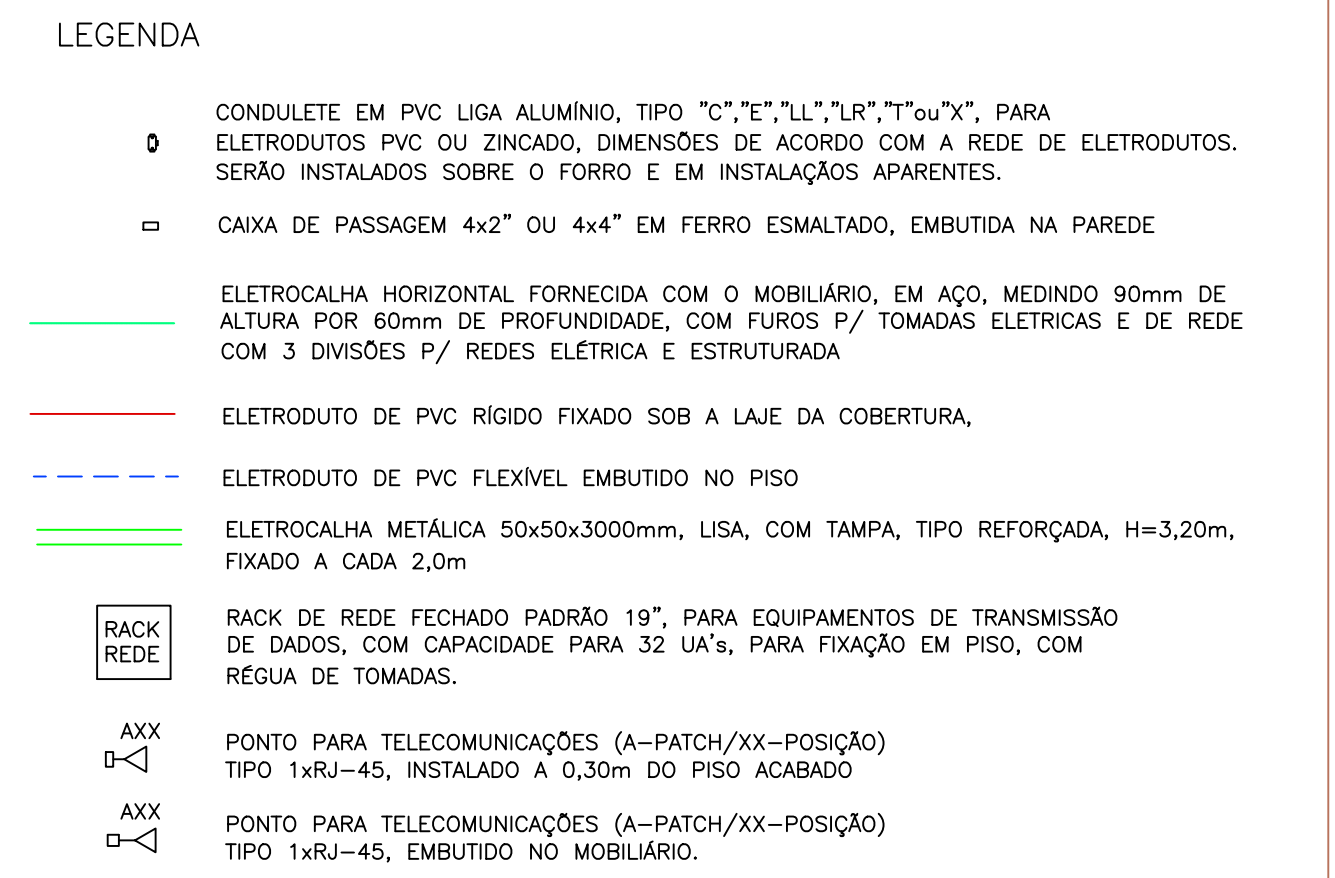


mm	20	25	32	40	50
POL.	3/4	1	1 1/4	1 1/2	2

SAÍDA LATERAL ELETROCALHA

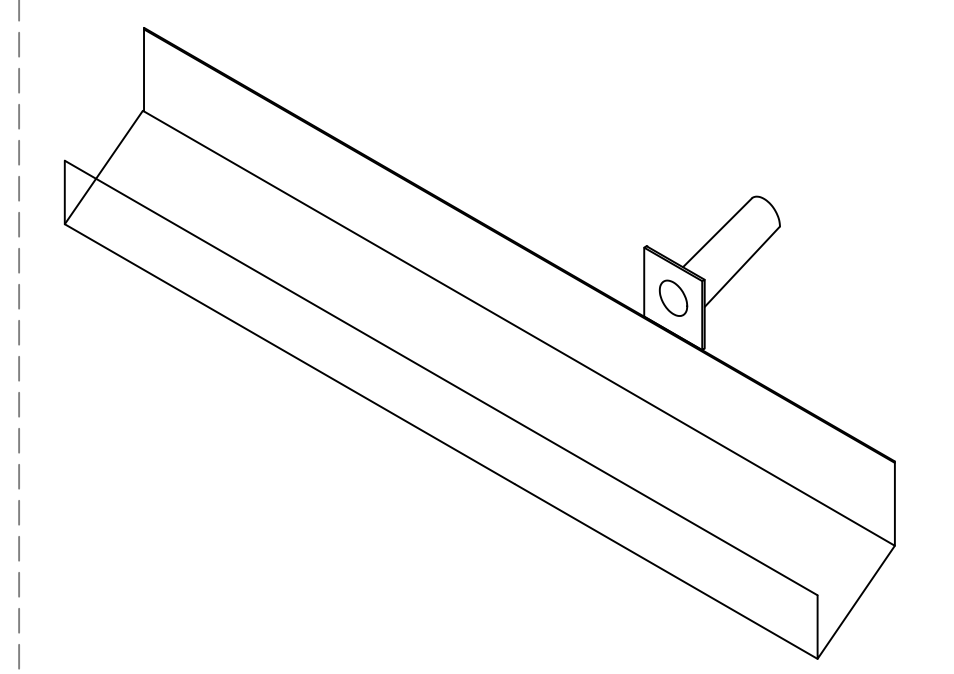

SEM ESCALA.

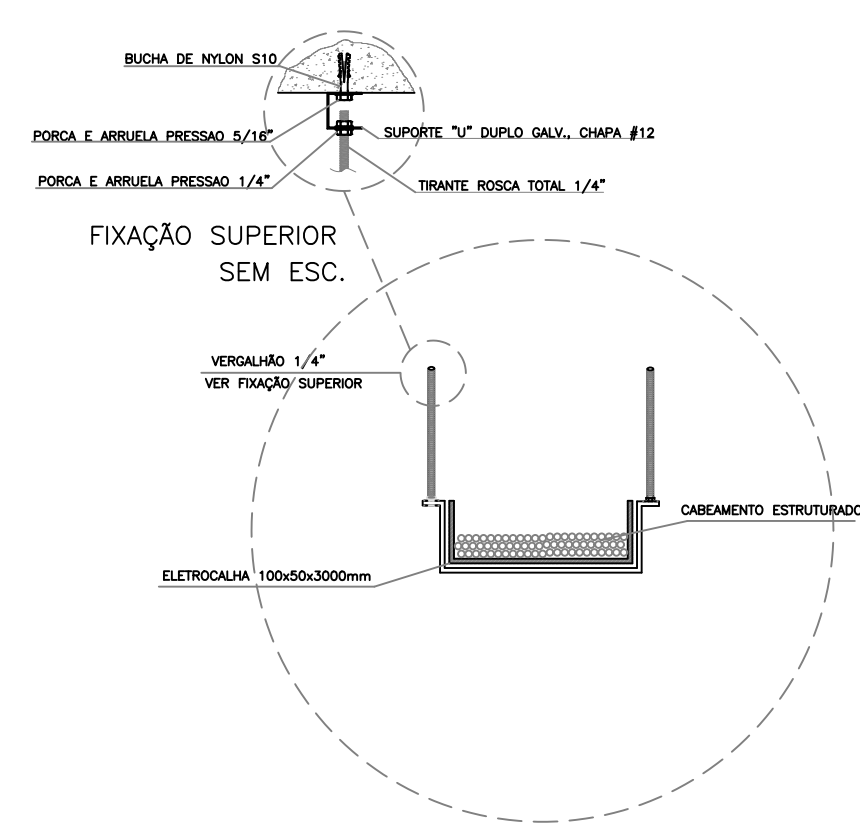


DETALHE 1
DETALHE DE FIXAÇÃO
ELETROCALHA PARA REDE ESTRUTURADA
SEM ESC.

AGÊNCIA DA PREVIDÊNCIA SOCIAL
APS CARACARAI/RR

PROPRIETÁRIO: INSTITUTO NACIONAL DO SEGURO SOCIAL

AUTOR DO PROJETO EXECUTIVO:


RESP. PELA EXEC. DA OBRA:

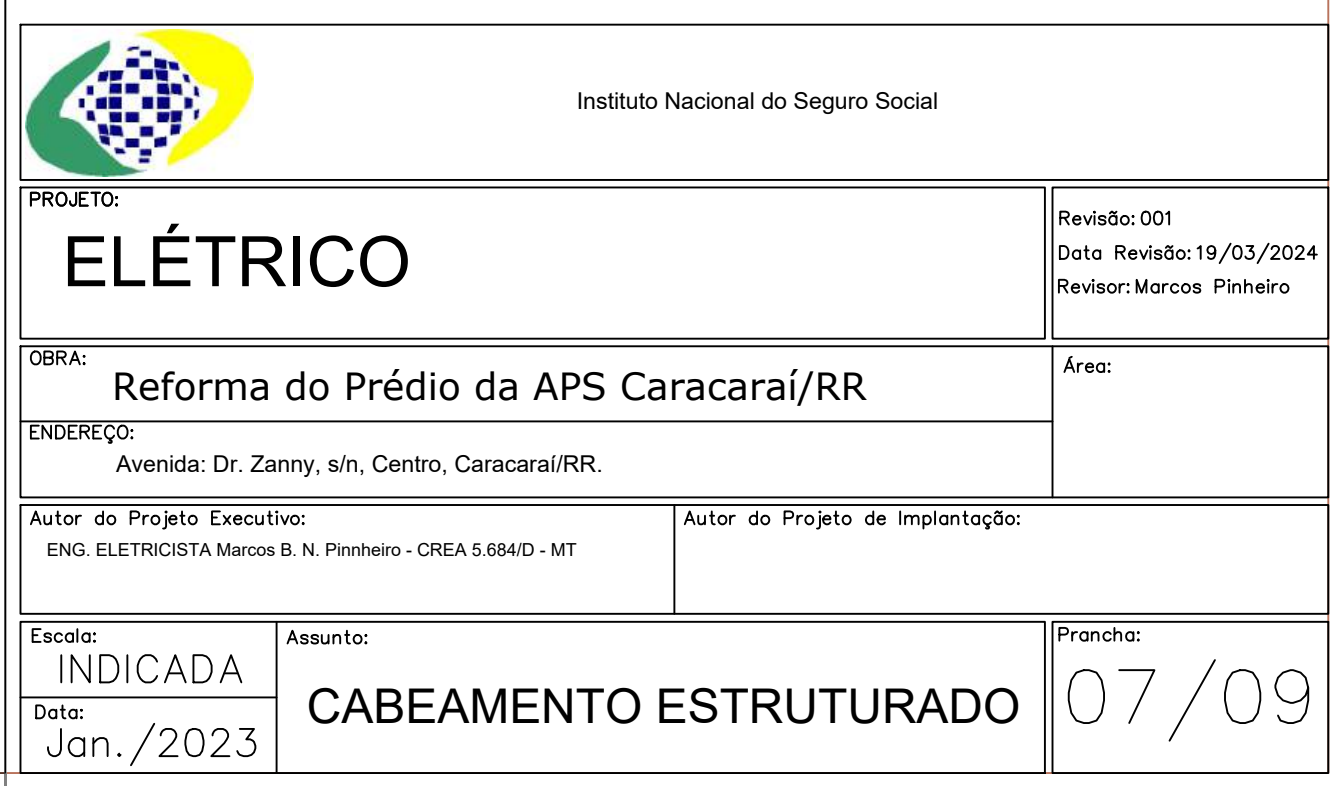

~ø25mm (1")

CASA DE BOMBAS

MVE 01

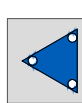

MVE 02



LEGENDA

- ELETRODUTO DE PVC RÍGIDO, APARENTE, FIXADO SOB A LAJE — ANTENA TV.
- ELETRODUTO DE PVC RÍGIDO, APARENTE, FIXADO SOB A LAJE — SISTEMA ALARME.
- ELETRODUTO ZINCADO LEVE, APARENTE, FIXADO SOB A LAJE, — SISTEMA CFTV.
- PONTO DE ANTENA COLETIVA DE TV, A 2,10m DO PISO ACABADO.
- PONTO DE ANTENA COLETIVA DE TV, A 0,30m DO PISO ACABADO.
- SENSOR DE PRESENÇA DO TIPO INFRAVERMELHO, ALIM. 24 VDC, COM CONTATO SECO PARA ALARME, COM INDICAÇÃO DO SETOR ("LOOP"), EM CAIXA 4 X 2" NA PAREDE, A 2,50m DO PISO ACABADO.
- SIRENE BITONAL, 100 W, 110db, ALIMENTAÇÃO 24 VCC, PRÓPRIA PARA INSTALAÇÃO ABRIGADA, MONTADA A 20 CM DO FORRO DE GESSO DO TETO DO EDIFÍCIO, PARA AVISO DE INVASÃO
- CAIXA 4x2" OU 4x4" EMBUTIDA EM PAREDE, PARA ELETRODUTO ROSCÁVEL, EM FERRO ESMALTADO.
- CONDULETE EM LIGA DE ALUMÍNIO, TIPO "C","E","LL","LR","T"ou"X", LISO COM PARAFUSO, NAS DIMENSÕES INDICADAS NO PROJETO.
- CAIXA DE PASSAGEM METÁLIA EMBUTIDA NA PAREDE, DIMENSÕES INDICADAS.
- CÂMERA CFTV FIXADA EM FORRO DE GESSO, NO TETO.
- TECLADO DE CONTROLE PARA LIBERAÇÃO DE ALARME DO SISTEMA ANTIFURTO
- FIOS: ALIMENTAÇÃO SENSORES, TECLADO E SIRENE
- ELETRODUTO QUE SOBE.
- ELETRODUTO QUE DESCE.

AGÊNCIA DA PREVIDÊNCIA SOCIAL APS CARACARAÍ/RR


PROPRIETÁRIO: INSTITUTO NACIONAL DO SEGURO SOCIAL

AUTOR DO PROJETO EXECUTIVO:

RESP. PELA EXEC. DA OBRA:


DETALHES DAS DESCIDAS:

INTERRUPTOR APARENTE EM DIVISÓRIA

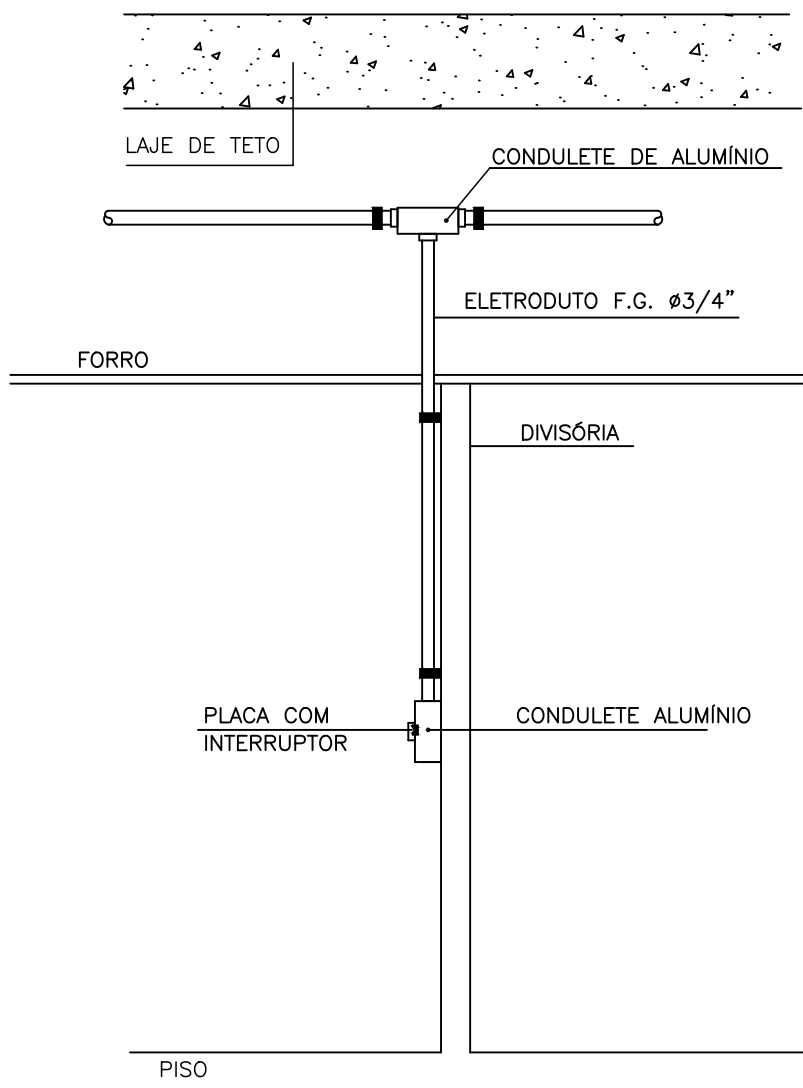


SEM ESCALA.

INTERRUPTOR APARENTE EM DIVISÓRIA

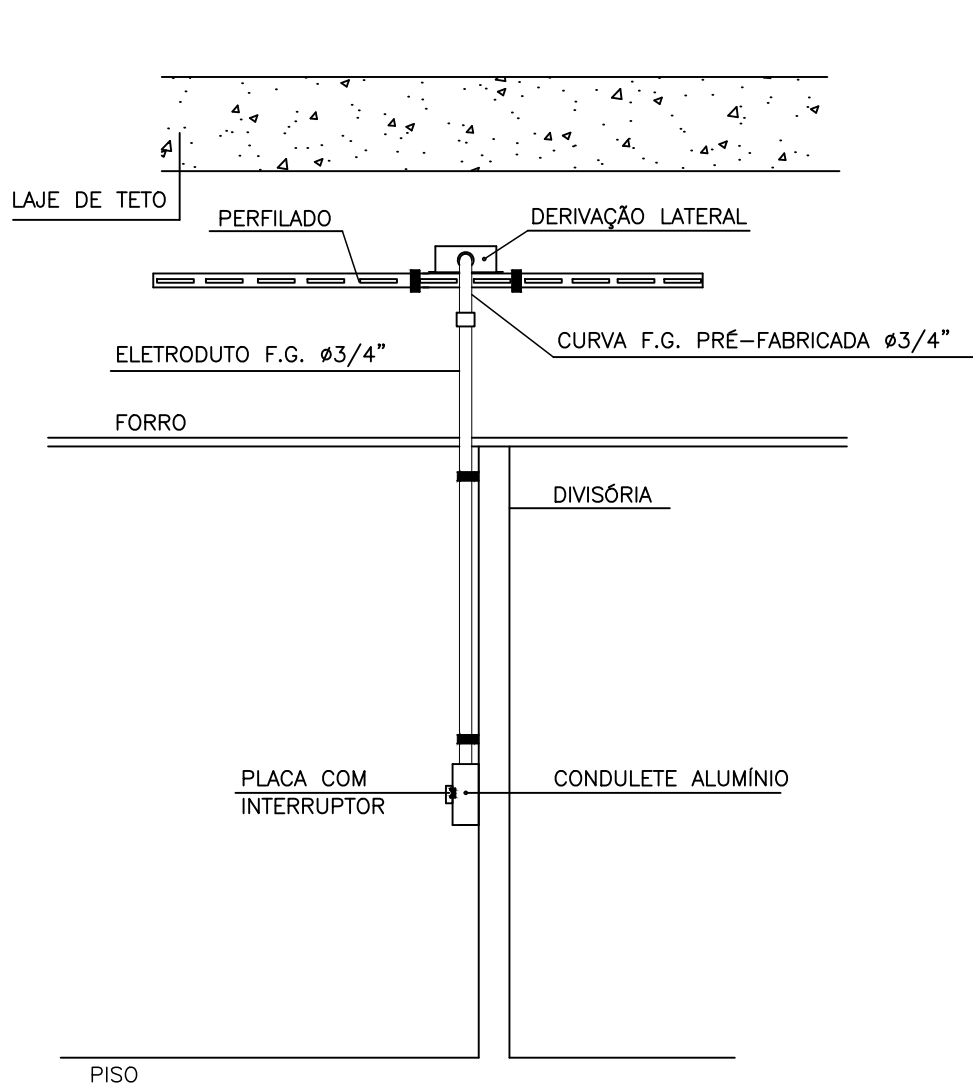

INTERRUPTOR EMBUTIDO EM ALVENARIA

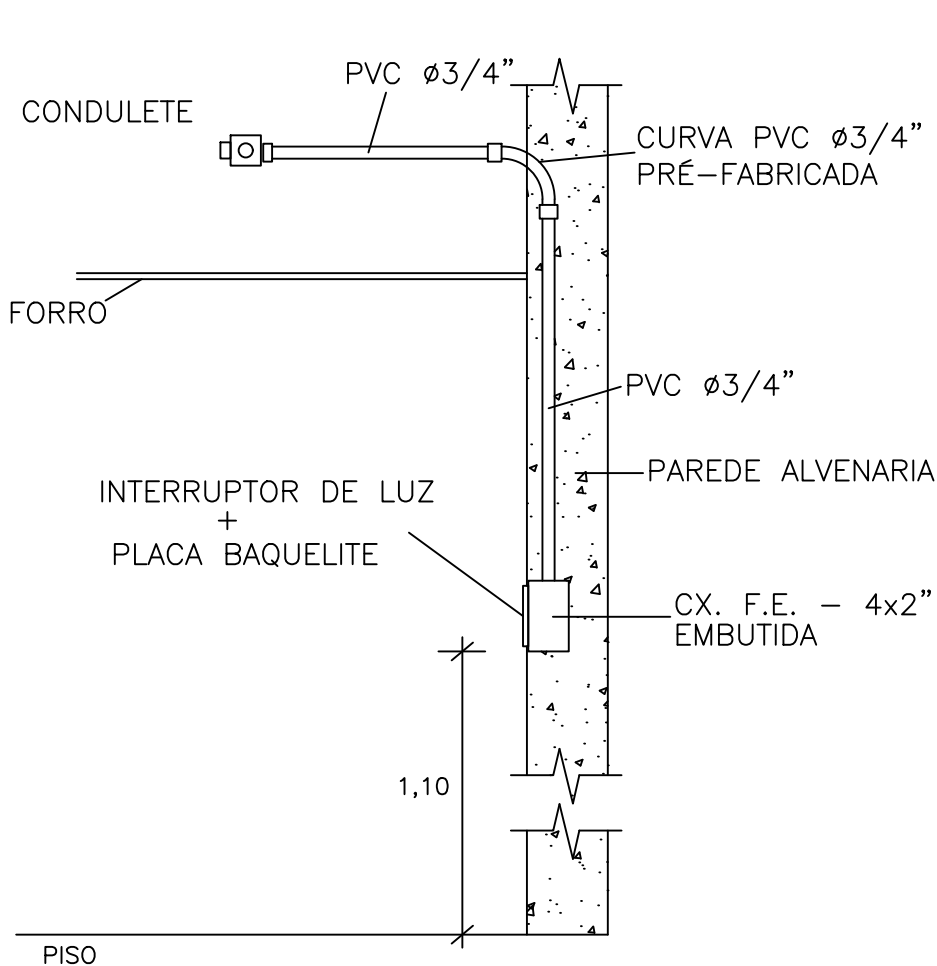

Instituto Nacional do Seguro Social

ELÉTRICO

PROJETO: Reforma do Prédio da APS Caracará/RR
Revisão: 001
Data: 03/04/2024
Revisor: Marco Pinheiro

OBRAS: Reforma do Prédio da APS Caracará/RR

ENDEREÇO: Avenida: Dr. Zaniny, s/n, Centro, Caracará/RR


Autor do Projeto Executivo: ENG. ELETRICISTA Marcos B. N. Pinheiro - CREA 5.681/D - MT

Autor do Projeto de Implantação:


Escala: INDICADA
Data: Jan./2023

Assunto: ANTENA COLETIVA DE TV. CFTV/ALARME(TUBUL. SECA)


Prancha: 08/09

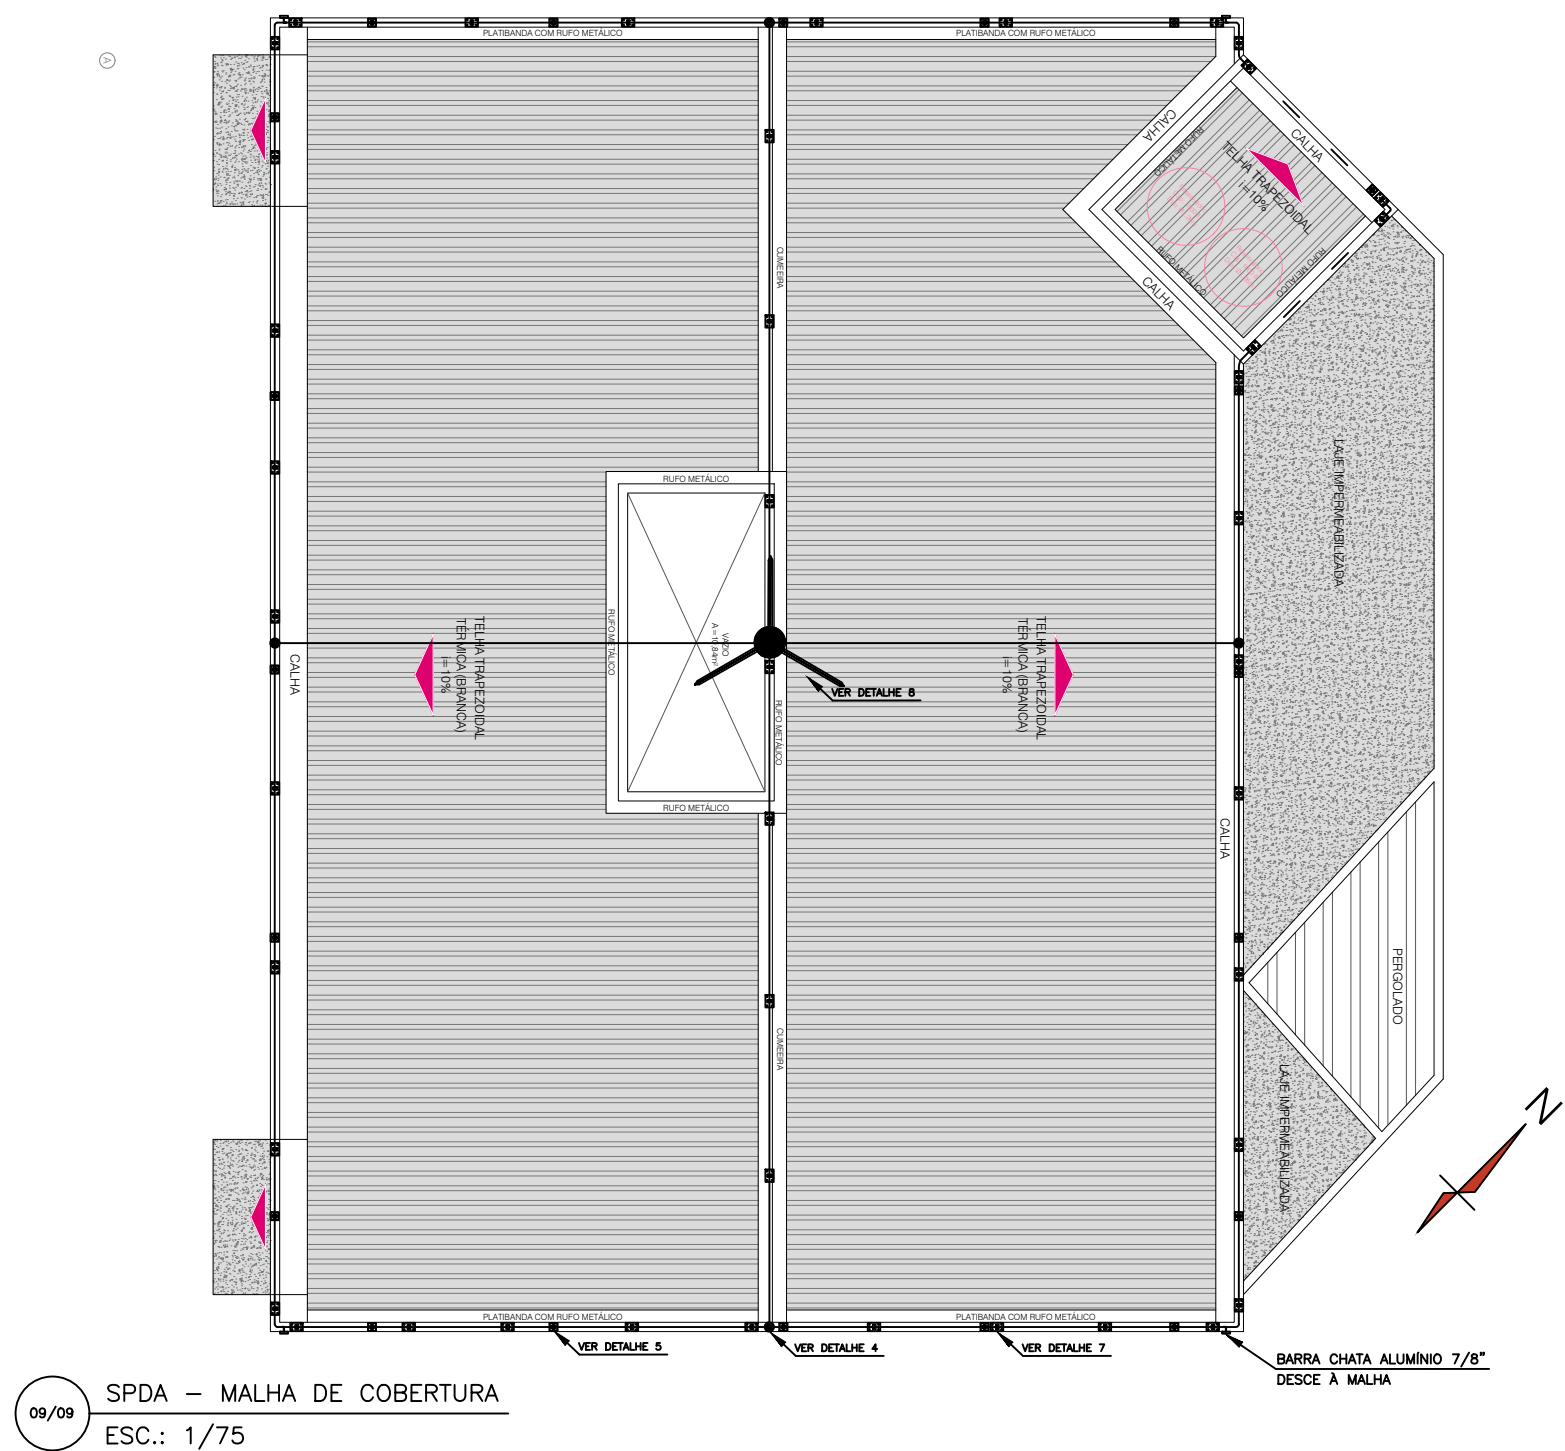


09/09 SPDA - MALHA DE COBERTURA
ESC.: 1/75

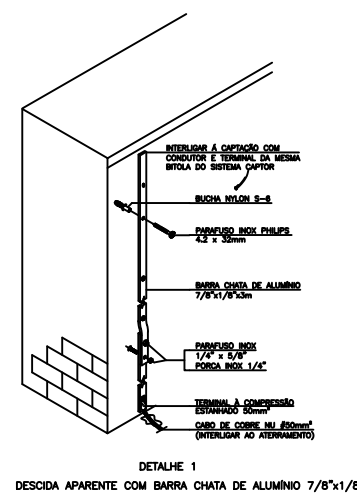


DETALHE 1
DESCIDA AVANÇADA COM BARRA CHATA DE ALUMÍNIO 7/8" E
INTERLIGANDO O PUNTO DE CABO AO ATERRAMENTO

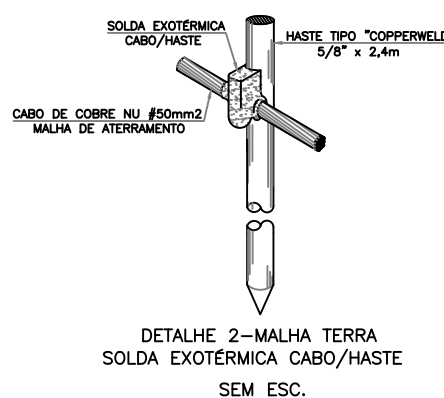


DETALHE 2 - MALHA TERRA
SOLDA EXOTÉRMICA CABO/HASTE
SEM ESC.

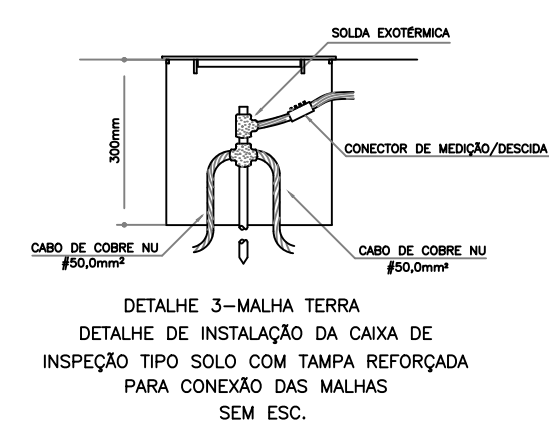

DETALHE 3 - MALHA TERRA
DETALHE DE INSTALAÇÃO DA CAIXA DE
INSPEÇÃO TIPO SOLO COM TAMPA REFORÇADA
PARA CONEXÃO DAS MALHAS
SEM ESC.

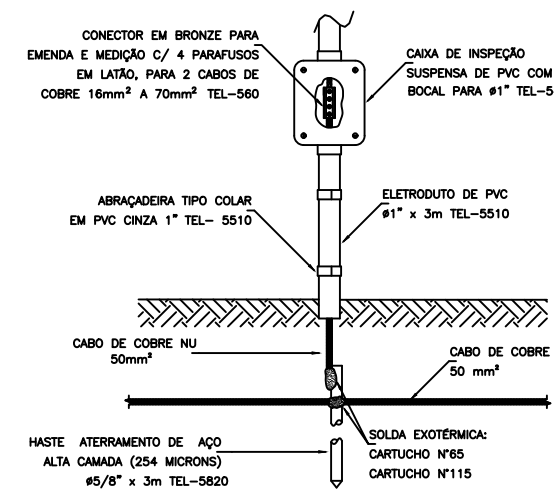


DETALHE 4
DETALHE DE CONEXÃO ENTRE
DESCIDA, ATERRAMENTO E CAIXA DE MEDIÇÃO
SEM ESC.

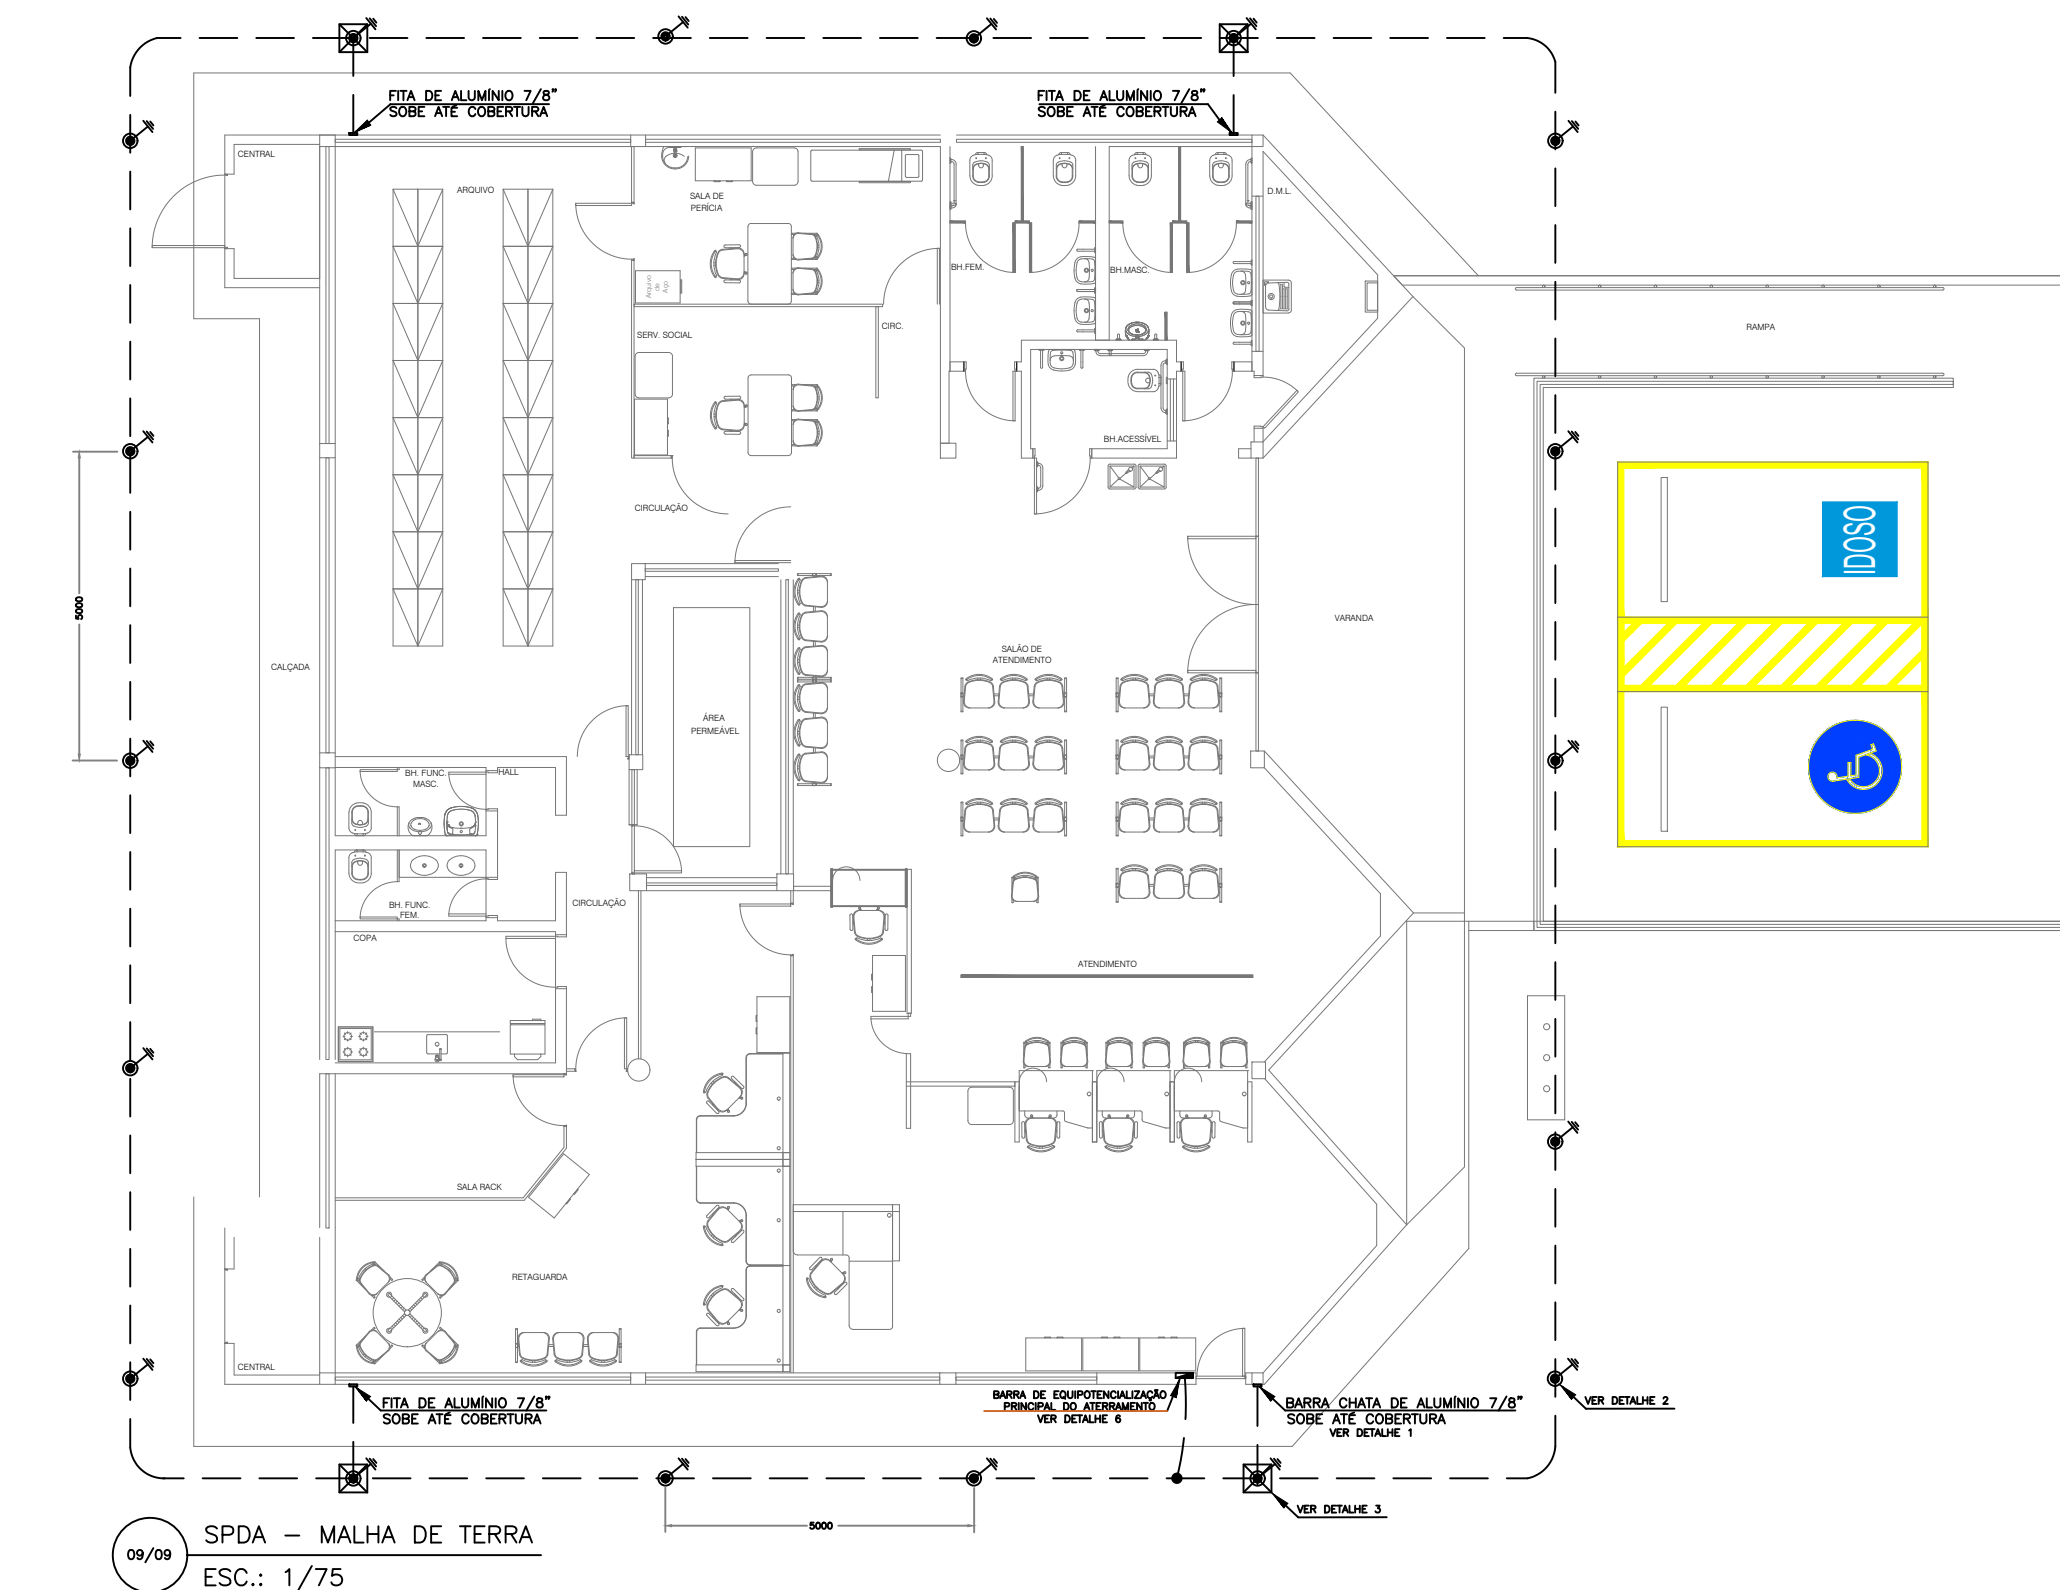

09/09 SPDA - MALHA DE TERRA
ESC.: 1/75

LEGENDA

- CORDALHA DE COBRE Nº, SEÇÃO TRANSVERSAL INDICADA
- CORDALHA DE COBRE Nº, SEÇÃO TRANSVERSAL INDICADA, ENTERRADA A 500mm DO PISO ACABADO
- DESCIDA COM BARRA CHATA DE ALUMÍNIO 7/8"
- TERMINAL AÉREO DE CAPTAÇÃO H=600mm, Ø3/8"
- PARÁ-RAIOS TIPO FRNKLIN EM MASTRO DE 3m x Ø1 1/2"
- HASTE DE ATERRAMENTO TIPO "COPPERWELD", ALTA CAMADA, 5/8"x2,4m, CONECTADA A MALHA (ELETRODO DE TERRA, CABO#50,0mm2) ATRAVÉS DE SOLDA EXOTÉRMICA
- CONEXÃO POR SOLDA EXOTÉRMICA
- CAIXA DE INSPEÇÃO DO S.P.D.A./ATERRAMENTO EM ALVENARIA COM TAMPA METÁLICA, NO PISO, COM CONECTOR DE MEDIÇÃO
- CAIXA METÁLICA PARA BARRA DE EQUIPOTENCIALIZAÇÃO PRINCIPAL (B.E.P.)

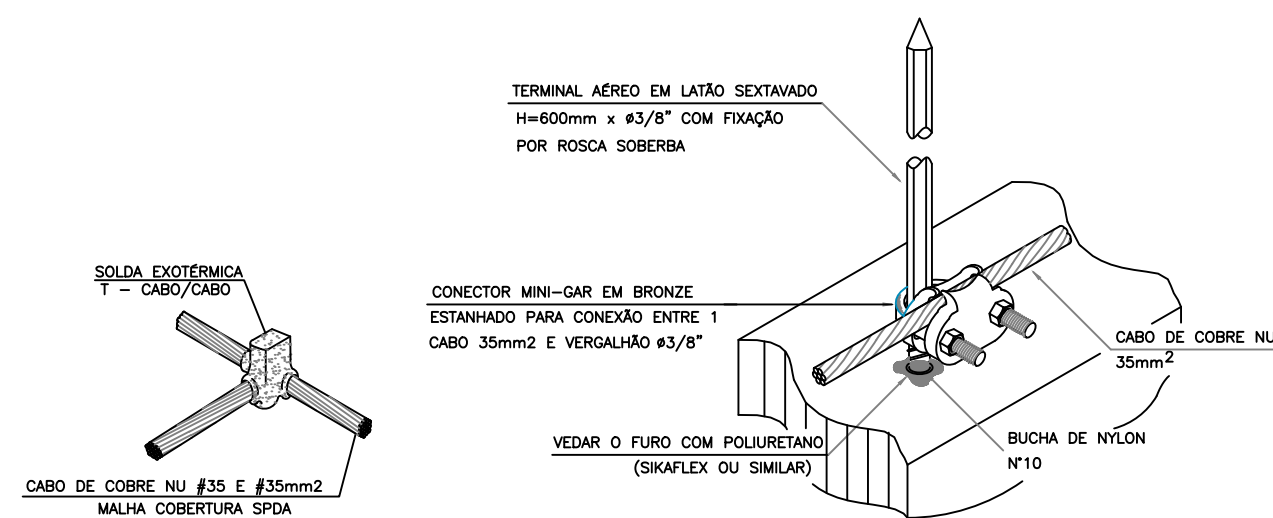


DETALHE 4 - MALHA COBERTURA
SOLDA EXOTÉRMICA TIPO "T"
CABO #35,0/#35,0mm2
SEM ESC.

DETALHE 5 - MALHA COBERTURA
DETALHE DE FIXAÇÃO DO TERMINAL
DE CAPTAÇÃO AÉREO NA ALVENARIA
SEM ESC.

NOTAS

- CADA DESCIDA DO SPDA DEVE SER PROVIDA DE CAIXA E CONECTOR DE MEDIÇÃO NO ELETRODO DE ATERRAMENTO, PARA EFEITO DE MEDIÇÃO ELÉTRICA. VER DETALHE 9.
- O SISTEMA DE S.P.D.A. DEVE SER REVISADO PELO MENOS 1 VEZ POR ANO E APRESENTAR RESISTIVIDADE MENOR POSSÍVEL EM QUALQUER ÉPOCA DO ANO.
- UTILIZAR CABO DE COBRE NU NORMALIZADO, SEGUNDO NORMA NBR 6524. PARA O CASO #50mm2, DEVE TER FORMAÇÃO DE 7 FIOS, CADA FIO COM 3MM DE DIÂMETRO. UTILIZAR HASTE DE ATERRAMENTO DE ALTA CAMADA, SEGUNDO NORMA NBR 13571.
- A PROFUNDIDADE MÍNIMA PARA A MALHA DE TERRA NO PISO É DE 0,5m.
- DE ACORDO COM A NORMA NBR 5410/04, TODOS OS CONDUTORES DE ATERRAMENTO DEVEM SER CONECTADOS, COMPONDO UM SISTEMA ÚNICO. O CONDUTOR DE ATERRAMENTO DO SPDA (CABO #50mm2) DEVE SER CONECTADO A UMA BARRA DE EQUIPOTENCIAL PRINCIPAL (B.E.P.), LOCALIZADA SOB O QUADRO GERAL DE DISTRIBUIÇÃO DA EDIFICAÇÃO.
- METAS DIFERENTES, MATERIAS FERROSOS EXPOSTOS, UTILIZADOS EM UMA INSTALAÇÃO DE S.P.D.A, DEVIDO AOS RISCOS DE CORROSAO PROVOCADOS PELO MEIO AMBIENTE, OU PELA JUNÇÃO DE DEVEM SER GALVANIZADOS A FOGO.
- TODAS AS MASSAS E INSTALAÇÕES METÁLICAS SOBRE A COBERTURA, TAIS COMO ESCADAS, PLATAFORMAS, TUBULAÇÕES, SUPORTE PARA ILUMINAÇÃO E ANTENA, DEVEM SER CONECTADAS Á MALHA DE CAPTAÇÃO (CABO #35,0mm2), COMO MEDIDA DE EQUALIZAÇÃO DE POTENCIAL.

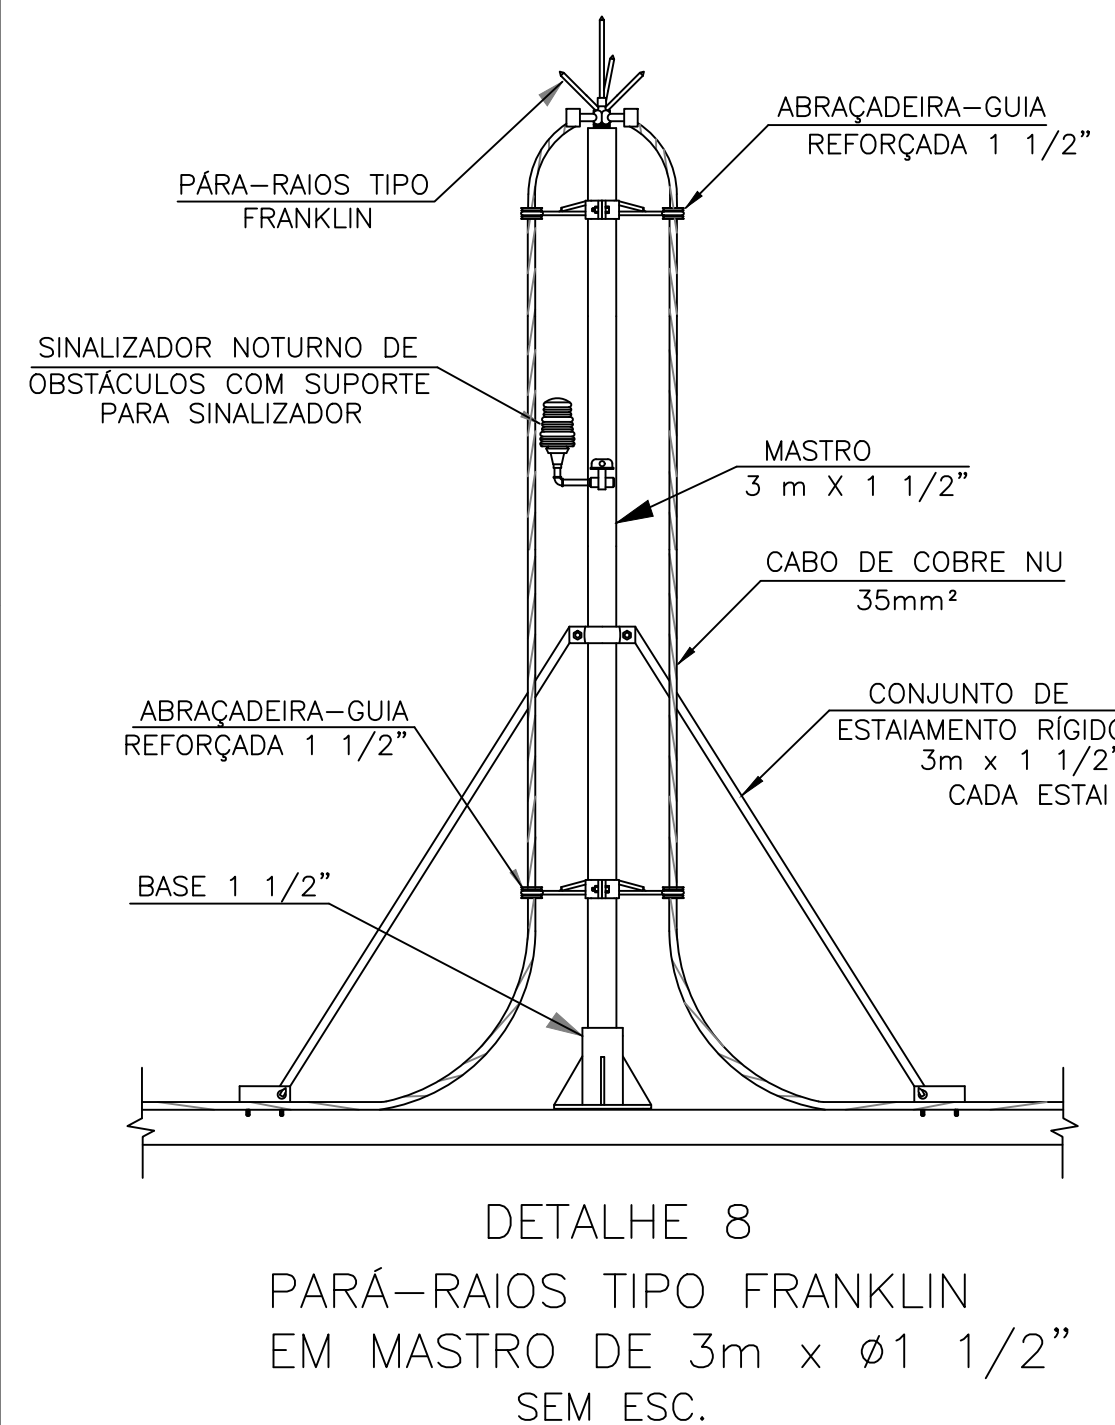

DETALHE 8
PARÁ-RAIOS TIPO FRANKLIN
EM MASTRO DE 3m x Ø1 1/2"
SEM ESC.

AGÊNCIA DA PREVIDÊNCIA SOCIAL APS CARACARAÍ/RR

PROPRIETÁRIO: INSTITUTO NACIONAL DO SEGURO SOCIAL

AUTOR DO PROJETO EXECUTIVO:

RESP. PELA EXEC. DA OBRA:





Instituto Nacional do Seguro Social

PROJETO:		Revisão: 001 Data Revisão: 05/04/2024 Revisor: Marcos Pinheiro
ELÉTRICO		
OBRA:		Área:
Reforma do Prédio da APS Caracará/RR		
ENDEREÇO:		
Avenida: Dr Zanny, s/n, Centro, Caracará/RR		
Autor do Projeto Executivo: ENG. ELETRICISTA Marcos B. N. Pinheiro - CREA 5.681/D - MT		Autor do Projeto de Implantação:
Escala:	Assunto:	Prancha:
INDICADA	SPDA - MALHA DE COBERTURA E DE TERRA	09/09
Data:		
Jan./2023		

PROJETO PPCIP

LEGENDAS:

QUADRO DE PLACAS DE SINALIZAÇÕES DE SEGURANÇA					
CONFORME NBRs: 13.434-1, 13.434-2 E 13.434-3					
CÓDIGO	FORMA E PROPORÇÕES	SÍMBOLOGIA DE PROJETO	PLACAS	SIGNIFICADO	QUANT.
E5				EXTINTOR DE INCÊNDIO SÍMBOLO: QUADRADO FUNDO: VERMELHO PICTOGRAMA: FOTOLUMINESCENTE MATERIAL: ADESIVO PVC ALTURA: 1,80 m DO PISO	2
A5				SÍMBOLO: TRIANGULAR FUNDO: AMARELO PICTOGRAMA: PRETO FAIXA TRIANGULAR PRETA COLOCADO PRÓXIMO A INSTALAÇÕES ELÉTRICAS QUE OFERCEM RISCO DE CHOQUE	1
S2				SAÍDA DE EMERGÊNCIA SÍMBOLO: RETANGULAR FUNDO: VERDE PICTOGRAMA: FOTOLUMINESCENTE INDICAÇÃO DO SENTIDO DE UMA SAÍDA DE EMERGÊNCIA ESPECIALMENTE PARA SER FIXADAS EM COLUNAS	6
S3				SENTIDO DA SAÍDA DE EMERGÊNCIA SÍMBOLO: RETANGULAR FUNDO: VERDE PICTOGRAMA: FOTOLUMINESCENTE INDICAÇÃO DE UMA SAÍDA DE EMERGÊNCIA A SER FIXADA ACIMA DA PORTA	5
S12				SAÍDA DE EMERGÊNCIA SÍMBOLO: RETANGULAR FUNDO: VERDE PICTOGRAMA: FOTOLUMINESCENTE COM ALTURA DE LETRA SEMPRE > 50 mm	02

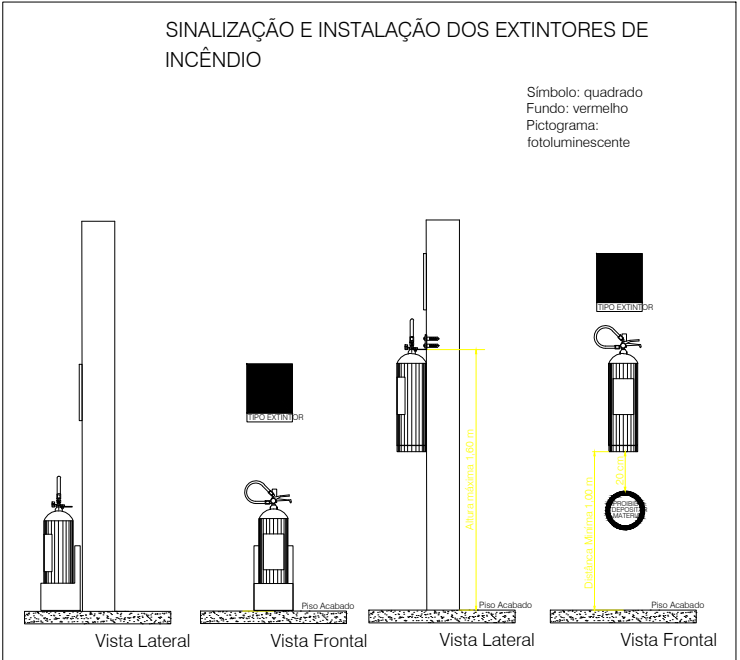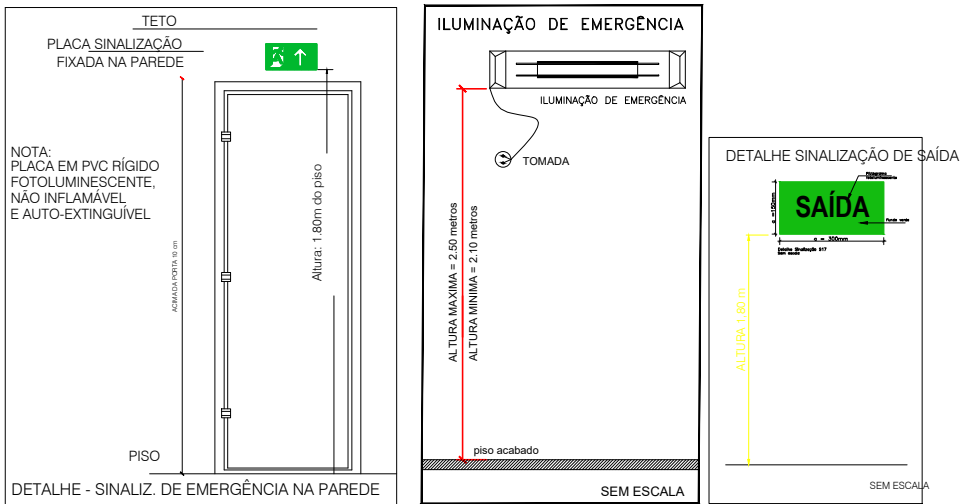

MODELOS DE PLACAS DE SINALIZAÇÃO DE EMERGÊNCIA X CÓDIGOS (NT14/2010)											
S2	S7	S6	S15	S15	S15	S15	S15	S15	S15	S15	S15
S1	S6	S5	S15	S15	S15	S15	S15	S15	S15	S15	S15
S8	S9	S3	S15	S15	S15	S15	S15	S15	S15	S15	S15
S10	S11	S4	S15	S15	S15	S15	S15	S15	S15	S15	S15
OBS.: TODAS AS PLACAS DE SINALIZAÇÃO DE ORIENTAÇÃO E SALVAMENTO DEVEM SER INSTALADAS EM PAREDES OU PILARES A UMA ALTURA MÍNIMA DE 1,80 m DO NÍVEL DE PISO ACABADO CONFORME O ESPECIFICADO NA NT 142010 DO CIBMIS.											
SEM ESCALA											

- SIMBOLOGIA**
- ▲ C02 5B/C EXTINTOR DE DIÓXIDO DE CARBONO
 - ▲ PQS 20B/C EXTINTOR DE PÓ QUÍMICO SECO – BC
 - ▲ PQS 2A-20B/C EXTINTOR DE PÓ QUÍMICO SECO – ABC
 - 2200 Lumens ILUMINAÇÃO DE EMERGÊNCIA 2200 LUMENS
 - 02 FAROIS
 - ILUMINAÇÃO DE EMERGÊNCIA BALIZAMENTO
 - DIREÇÃO DO FLUXO DA ROTA DE FUGA
 - SAÍDA FINAL DA ROTA DE FUGA

PLANTA BAIXA
esc 1:100

NOTAS:

ILUMINAÇÃO DE EMERGÊNCIA

- Deve ser previsto iluminação de emergência em todas as circulações, acessos, escadas, áreas de escape e subsolos.
- A iluminação de emergência deve estar conforme a nota técnica n. 18 do CBMRR, complementada pela NBR 10898 vigente.
- A distância máxima entre dois (02) pontos de iluminação deve ser de 4 vezes a altura de instalação, não podendo ser superior a 15 metros.
- As luminárias de aclaramento, ou de ambiente, quando instaladas a menos de 2,5 m de altura, e as luminárias de balizamento (ou de sinalização) devem ter tensão máxima de 30 V.
- Na impossibilidade de reduzir a tensão de alimentação das luminárias, pode ser utilizado um interruptor diferencial de até 30 mA com disjuntor termo magnético de 10 A.

SINALIZAÇÃO DE EMERGÊNCIA

- O sistema de sinalização de emergência da edificação ou

área de risco deve atender o previsto na Norma Técnica n. 20 do CBMGO.

ILUMINAÇÃO DE EMERGÊNCIA

- Quando bombas de incêndio forem automatizadas

deve ser previsto pelo menos um ponto de acionamento manual

APROVAÇÃO:

PROJETO DE PREV. CONTRA INCÊNDIO

Endereço: AVENIDA DR. ZANNY, S/N, CENTRO
CARACARÁI - RR

INSTITUCIONAL
PAVIMENTO ÚNICO

Proprietário: INSS - INSTITUTO NACIONAL DO SEGURO SOCIAL

Autor do projeto: ENGº EDIVALSON O. DA SILVA JÚNIOR

Responsável Técnico:

LOGOMARCA:	DESCRIÇÃO DOS PAVTOS:			
	PAVIMENTO ÚNICO			
	CONTEÚDO: • PROJETO DE COMBATE A INCÊNDIO	ÁREA DO TERRENO:	964,66 m²	FOLHA:
		ÁREA TOTAL DA CONSTRUÇÃO:	371,60 m²	1/1
		ÍNDICE PARAGISTICO:	401,43 m²	DATA:
		ESCALA:		DESENHO:
		ARQUIVO:		