




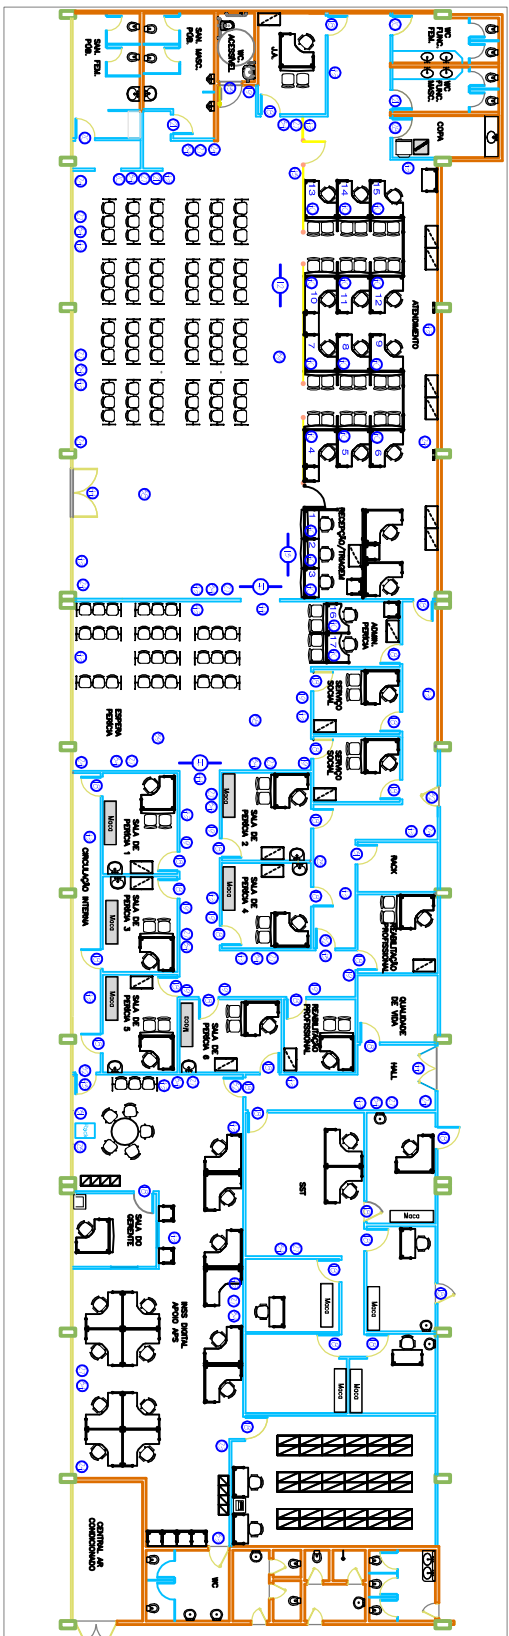

2) SINALIZAÇÃO VISUAL / APS PALMAS-10
ESC. 1/75

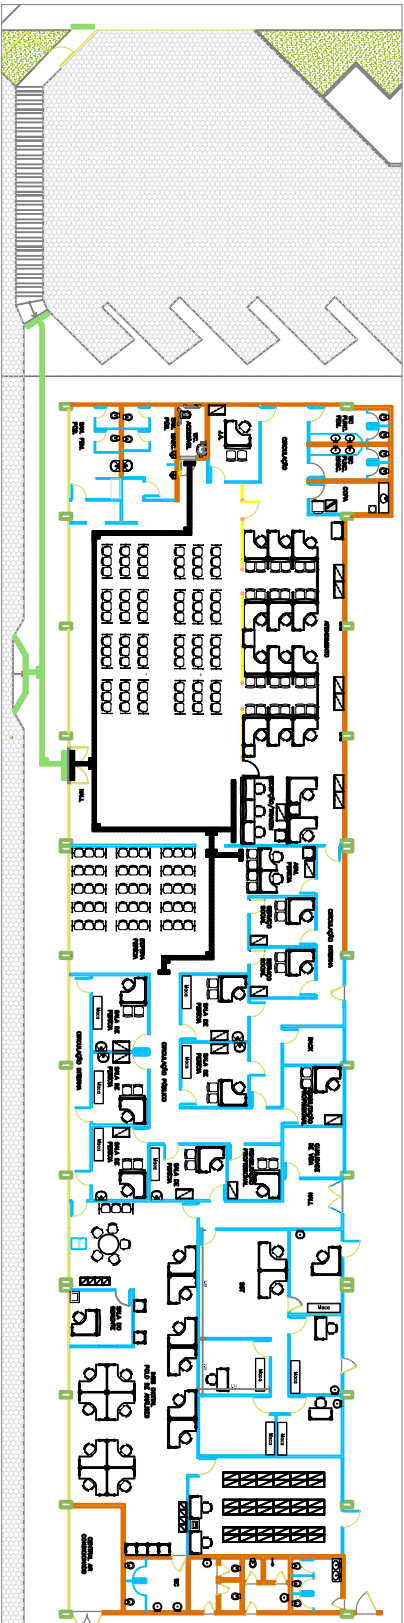

1) ACESSIBILIDADE / APS PALMAS-TO
ESC. 9/100

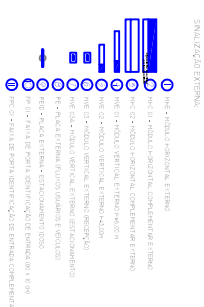

SINALIZAÇÃO INTERNA





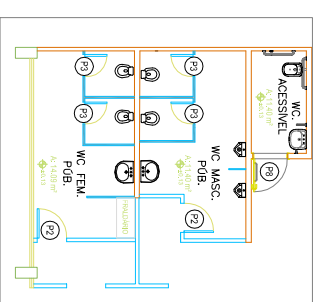
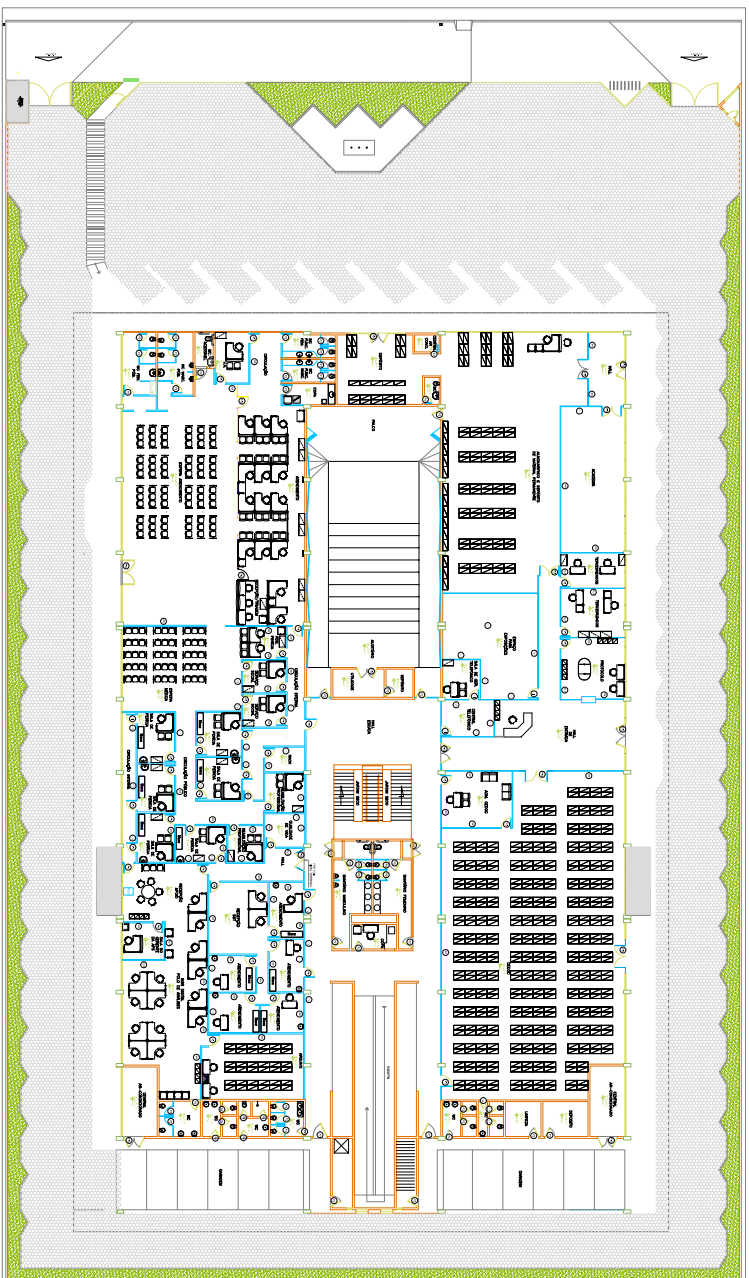
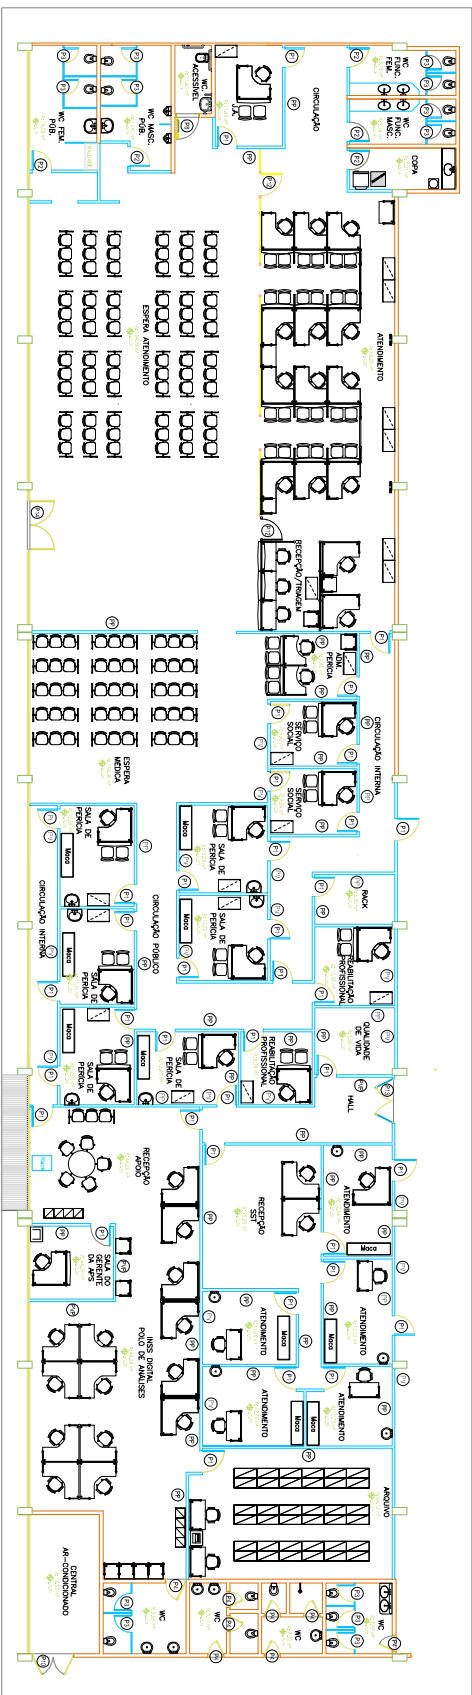



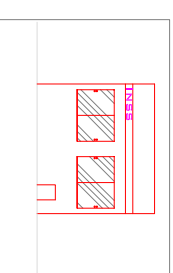
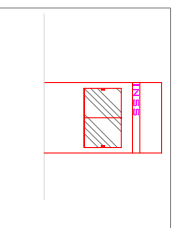
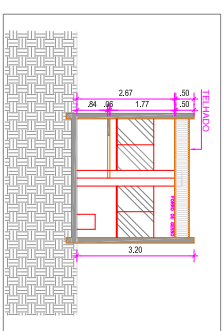
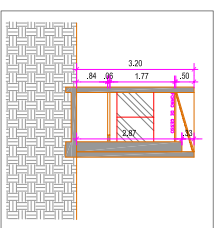
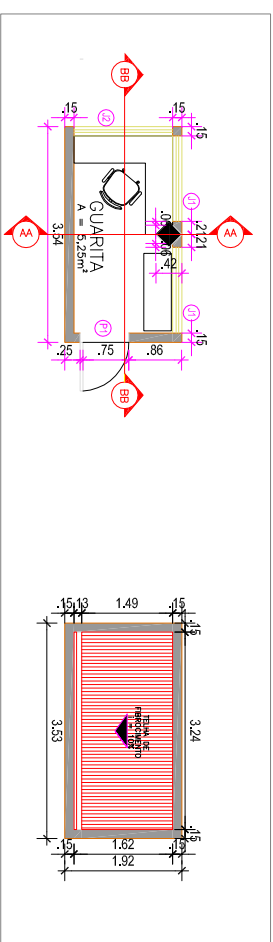
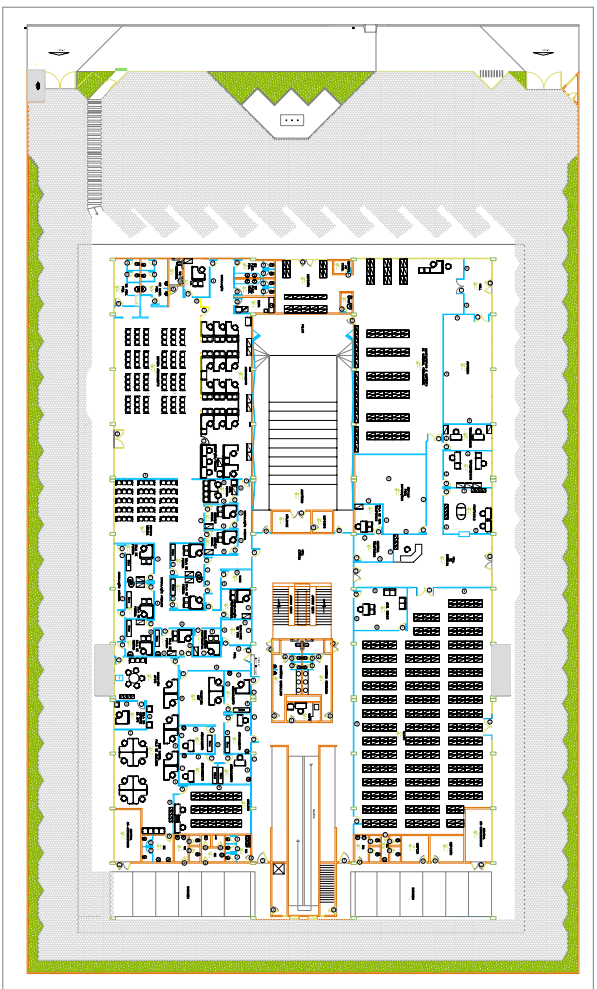
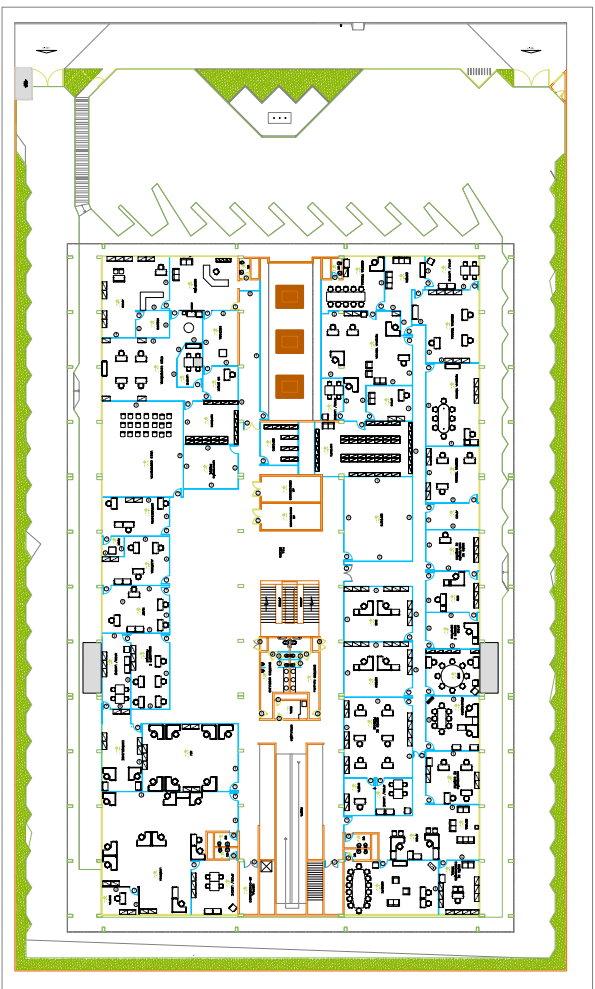



COL.	DIÂMETROS	QTD	TPO	VRDO TEMPERADO
P1	0,76 x 2,10	1	ABRIR / TOLVA	VRDO TEMPERADO
J1	1,40 x 1,00 / 1,10	2	CONFER / TOLVA	VRDO TEMPERADO
J2	1,60 x 1,00 / 1,10	1	CONFER / 2 TOLVAS	VRDO TEMPERADO







