INSTITUTO NACIONAL DO SEGURO SOCIAL

Superintendência Regional Norte/Centro-Oeste
Divisão De Orçamento, Finanças e Logística
Serviço De Engenharia e Patrimônio Imobiliário

PROJETOS DE VIGILÂNICA ELETRÔNICA - GEX MANAUS.

1. Para auxiliar a contratação o serviço de Vigilância Eletrônica nas unidades do INSS na Gerência Executiva de Manaus, apresenta-se a seguinte lista de projetos em PDF das plantas *AS BUILT*. Essas plantas apresentam o quantitativo dos equipamentos principais e a disposição da infraestrutura instalada atualmente nas unidades listadas.

2. Caso necessário, será possível solicitar as plantas em formato DWG juntamente com o Serviço de Engenharia e Patrimônio Imobiliário (SENGPAI) da Superintendência Regional Norte/Centro-Oeste.

3. Segue abaixo a lista dos imóveis da GEX Manaus com as plantas disponíveis:

Lista de Projetos - Vigilância Eletrônica

Nº	UNIDADE	CÂMERAS	SENSORES	DOCUMENTO SEI
1	APS AUTAZES	13	13	6709650
2	APS BARCELOS	13	13	6709651
3	APS BARREIRINHA	13	13	6709652
4	APS BOCA DO ACRE	13	13	6709657
5	APS BORBA	13	13	6709658
6	APS CAREIRO CASTANHO	13	13	6709659
7	APS HUMAITÁ	13	13	6709661
8	APS IRANDUBA	13	13	6709662
9	APS ITACOATIARA	9	12	6709664
10	APS MANACAPURU	18	16	6709665
11	APS MANAUS - ALEIXO	10	12	6709667
12	APS MANAUS - CENTRO	29	47	6709668
13	APS MANAUS - CIDADE NOVA	12	14	6709670
14	APS MANAUS - COMPENSA	12	13	6709672
15	APS MANAUS - PORTO	17	22	6709673

16	APS MANAUS – SÃO JOSÉ	12	14	6709675
17	APS MANICORÉ	13	13	6709677
18	APS MAUÉS	12	14	6709679
19	APS NOVA OLINDA DO NORTE	13	13	6709682
20	APS PARINTINS	12	10	6709684
21	APS PRESIDENTE FIGUEREDO	13	13	6709685
22	APS RIO PRETO DA EVA	13	13	6709687
23	APS SÃO GABRIEL DA CACHOEIRA	13	13	6709690
24	GEX MANAUS	77	110	6709695
25	COMPLEXO MANAUS - CODAJÁS	96	156	6709697

Brasília, 09 de março de 2022.

NATHAN COSTA ALVES SOUZA

Analista do Seguro Social - Engenheiro Mecânico - SENGPAI/SR-V

Matrícula 2128776

Documento assinado eletronicamente por **NATHAN COSTA ALVES SOUZA**, **Analista do Seguro Social**, em 11/03/2022, às 00:02, conforme horário oficial de Brasília, com fundamento no § 3º do art. 4º do Decreto nº 10.543, de 13 de novembro de 2020.

A autenticidade deste documento pode ser conferida no site https://sei.inss.gov.br/sei/controlador_externo.php?acao=documento_conferir&id_orgao_acesso_externo=0, informando o código verificador **6709646** e o código CRC **E45DC0EA**.

Referência: Processo nº 35014.077449/2022-13 SEI nº 6709646

APS AUTAZES


- GEX Manaus
- TIPO IV
- *RUA FRANCISCO BARRONCAS S/N, SANTA LUZIA, AUTAZES, AM*

OBS:

* Planta AS BUILT não encontrado. Utilizar referência a planta de localização inicial.

Câmeras	13	
Sensores	13	
DVR 16 canais	1	
Central de Alarme	1	
Placa Expansora	1	
Teclado	1	
Nobreak	1	
Estação de Monitoramento Local	1	
Fonte 12V	1	
Sirenes	2	
Disjuntor específico no quadro geral	1	
Rack dedicado para o sistema de vigilância	1	
Placa (Empresa)	1	

Câmeras	13
Sensores	13

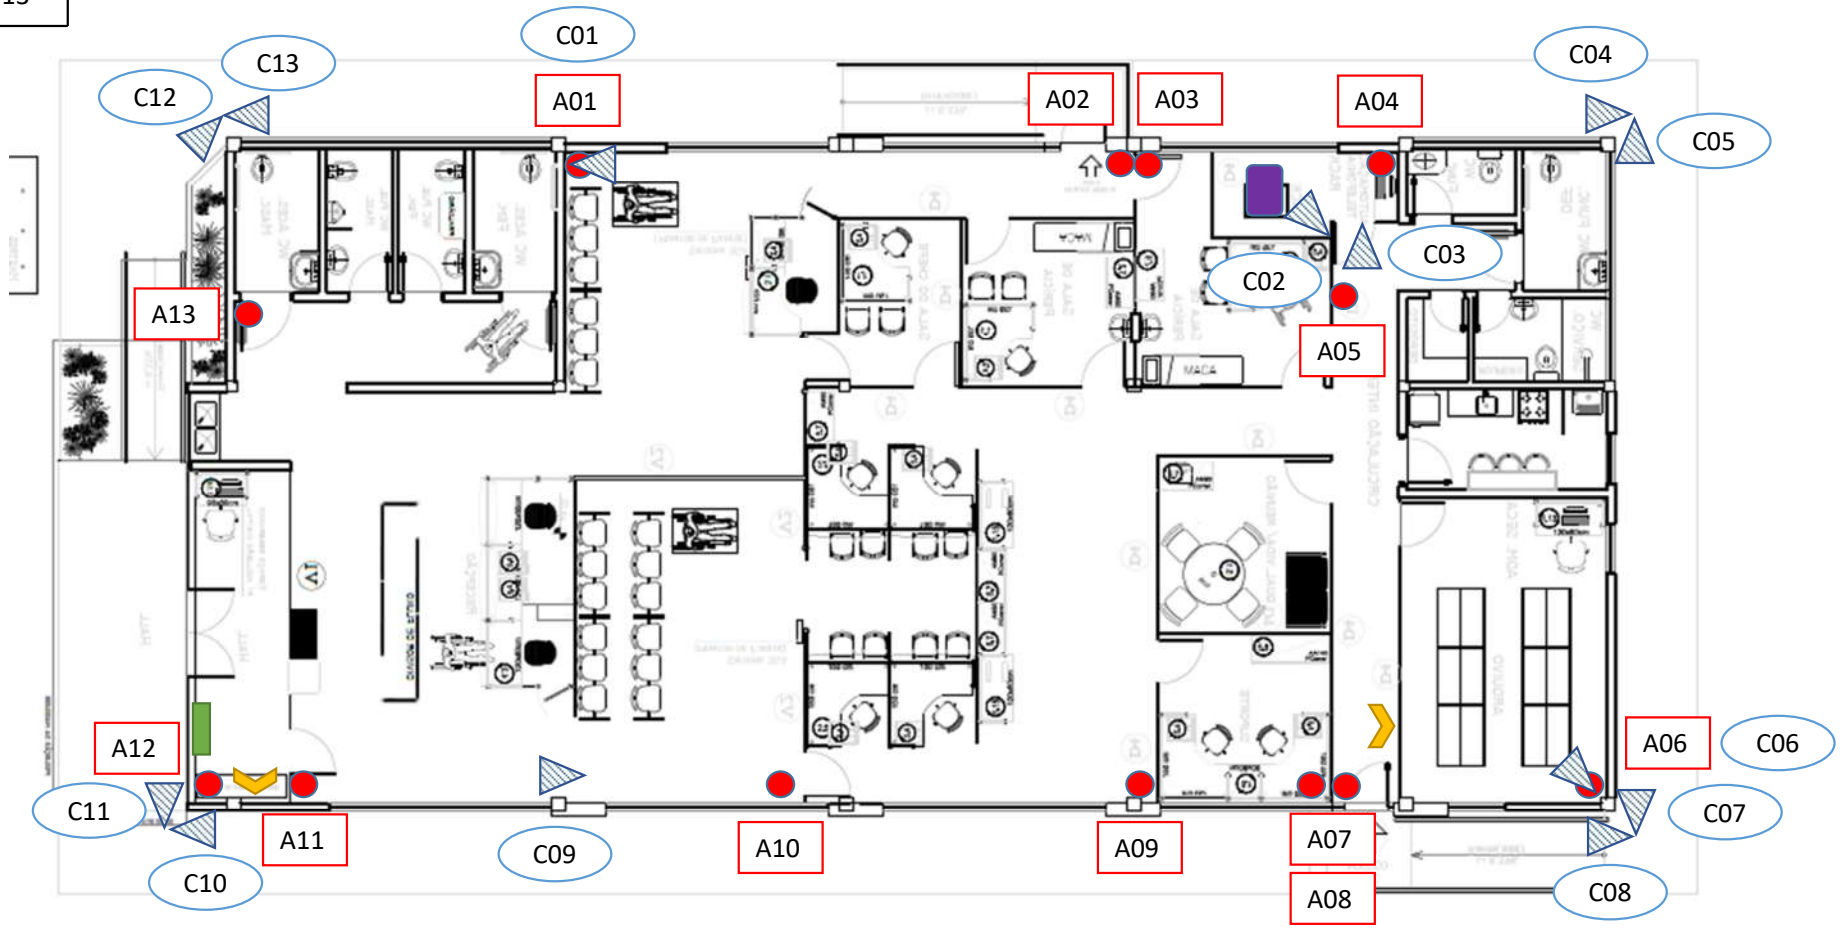

APS BARCELOS


- GEX Manaus
- TIPO IV
- *RUA DORVAL PORTO S/Nº, CENTRO, BARCELOS, AM*

OBS:

* Planta AS BUILT não encontrado. Utilizar referência a planta de localização inicial.

Câmeras	13	
Sensores	13	
DVR 16 canais	1	
Central de Alarme	1	
Placa Expansora	1	
Teclado	1	
Nobreak	1	
Estação de Monitoramento Local	1	
Fonte 12V	1	
Sirenes	2	
Disjuntor específico no quadro geral	1	
Rack dedicado para o sistema de vigilância	1	
Placa (Empresa)	1	

Câmeras	13
Sensores	13

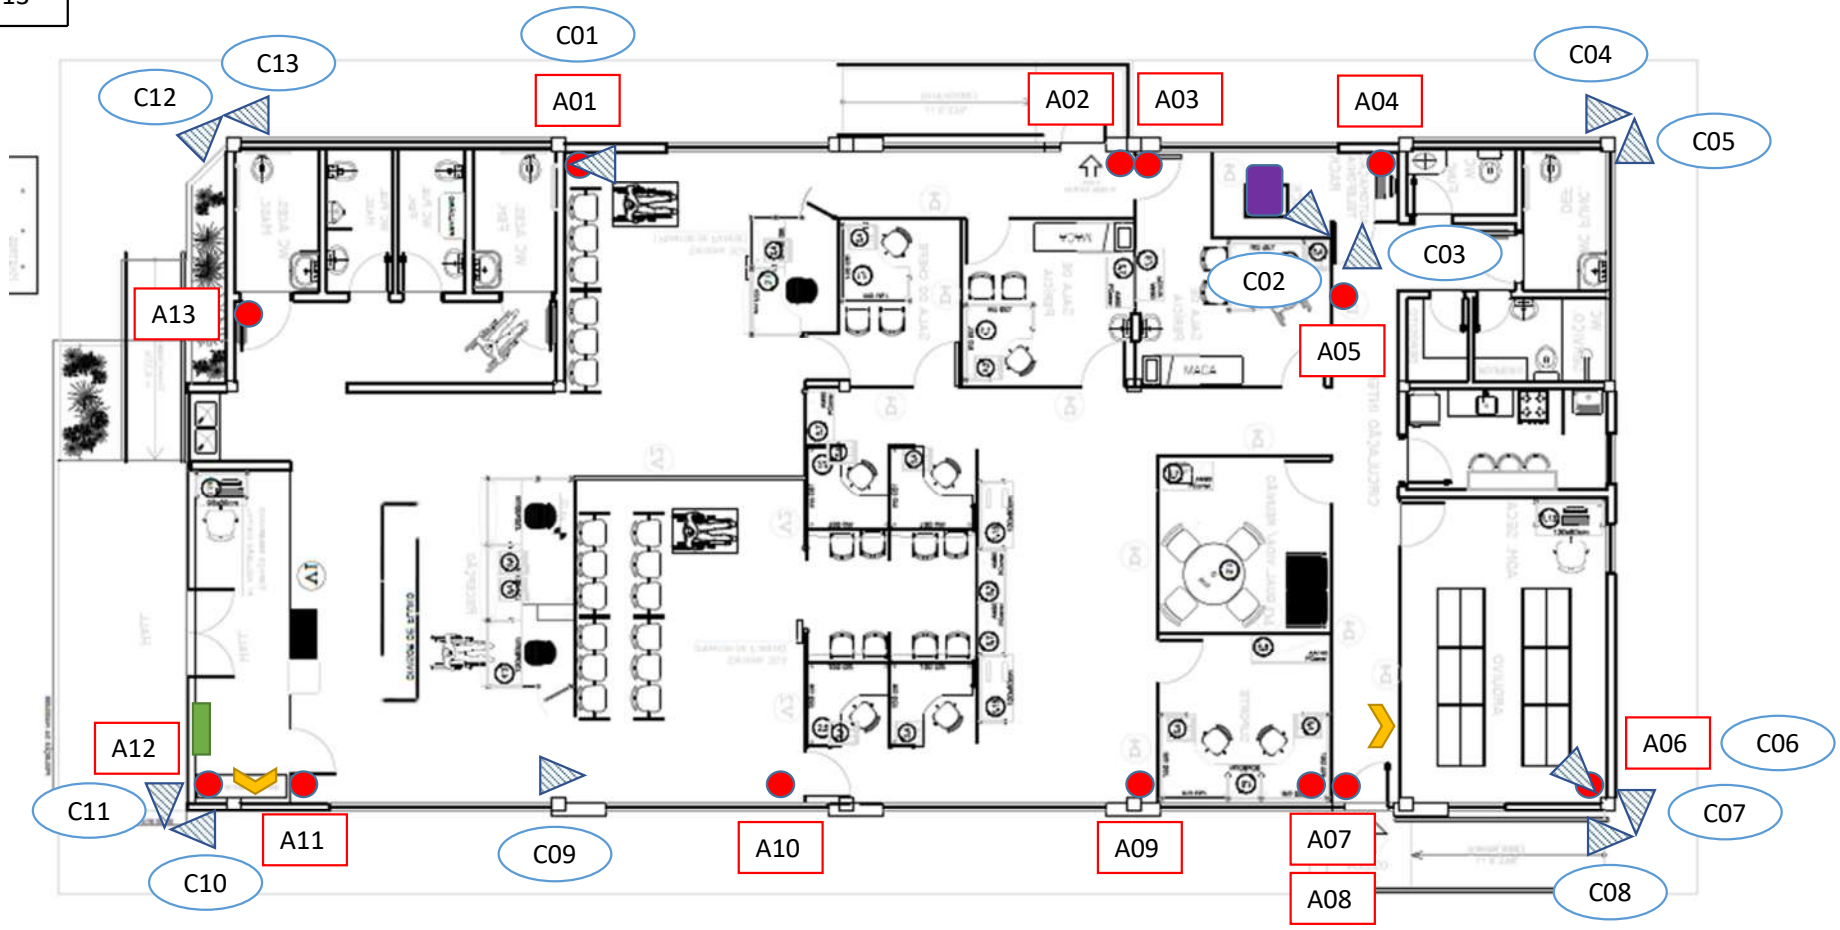

APS BARREIRINHA


- GEX Manaus
- TIPO IV
- *ROD. BH 1, NILO PEREIRA, S/Nº, CENTRO, BARREIRINHA, AM*

OBS:

* Planta AS BUILT não encontrado. Utilizar referência a planta de localização inicial.

Câmeras	13	
Sensores	13	
DVR 16 canais	1	
Central de Alarme	1	
Placa Expansora	1	
Teclado	1	
Nobreak	1	
Estação de Monitoramento Local	1	
Fonte 12V	1	
Sirenes	2	
Disjuntor específico no quadro geral	1	
Rack dedicado para o sistema de vigilância	1	
Placa (Empresa)	1	

Câmeras	13
Sensores	13

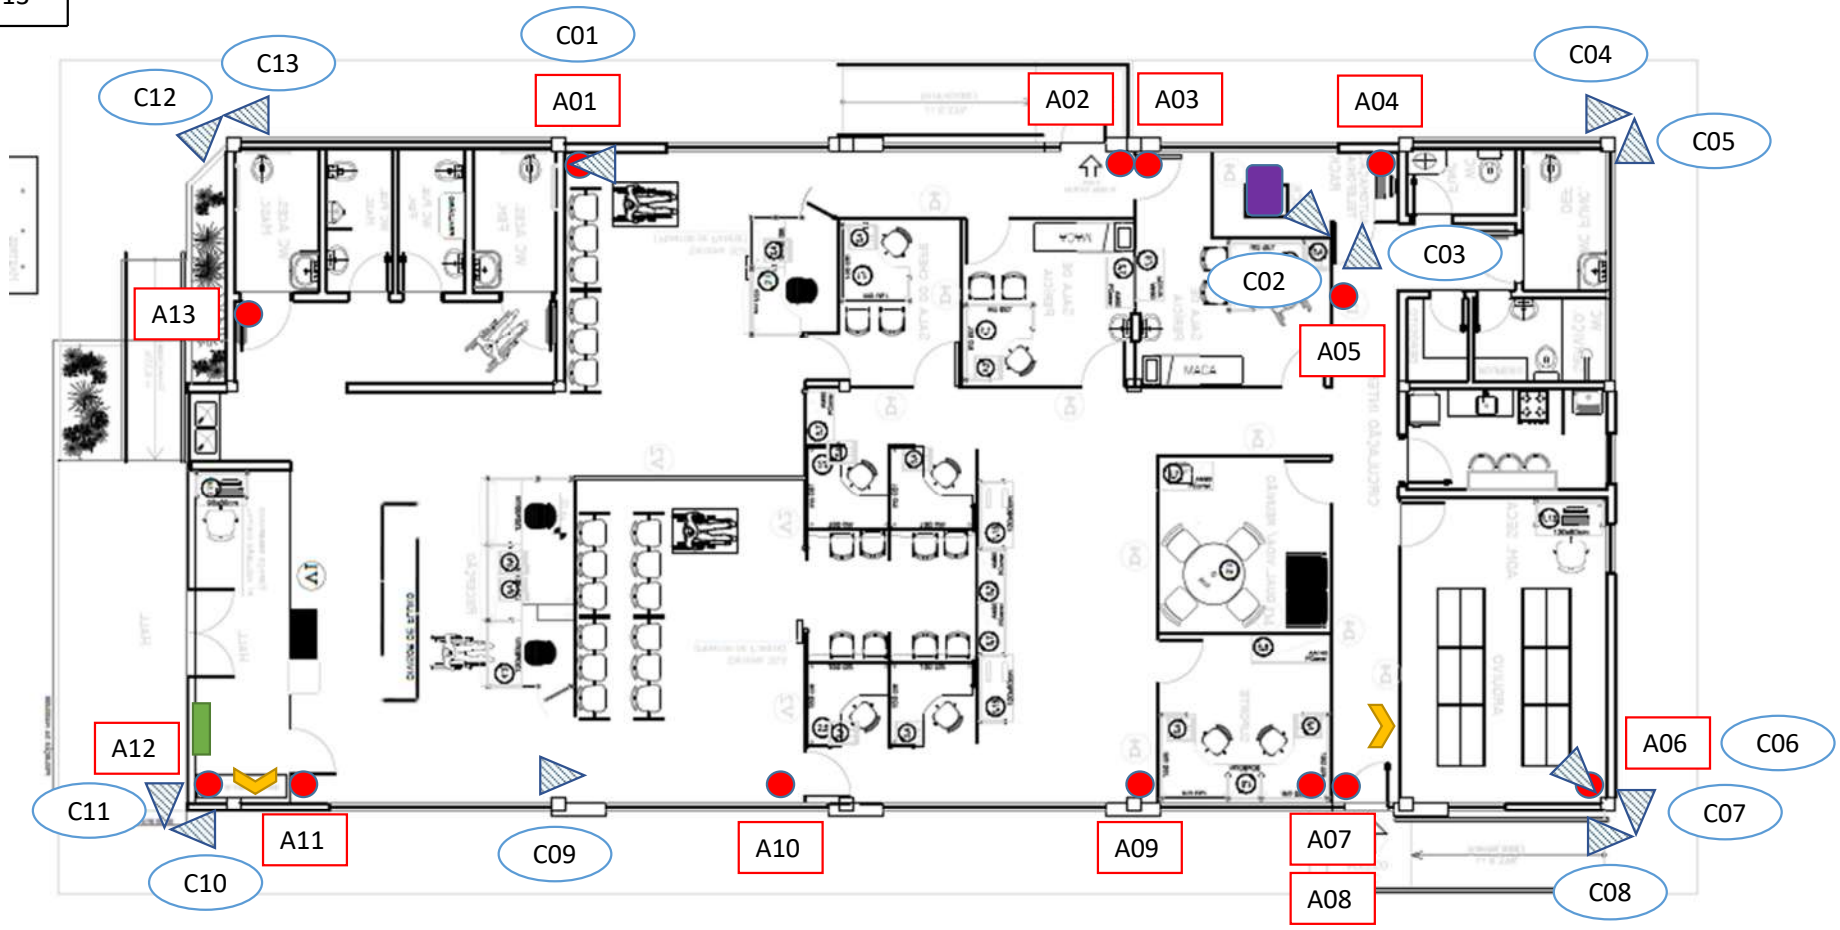

APS BOCA DO ACRE


- GEX Manaus
- TIPO IV
- *RUA BL02, LOTE 04, QUADRA 36, PLATO DO PIQUIA, BOCA DO ACRE, AM*

OBS:

* Planta AS BUILT não encontrado. Utilizar referência a planta de localização inicial.

Câmeras	13	
Sensores	13	
DVR 16 canais	1	
Central de Alarme	1	
Placa Expansora	1	
Teclado	1	
Nobreak	1	
Estação de Monitoramento Local	1	
Fonte 12V	1	
Sirenes	2	
Disjuntor específico no quadro geral	1	
Rack dedicado para o sistema de vigilância	1	
Placa (Empresa)	1	

Câmeras	13
Sensores	13

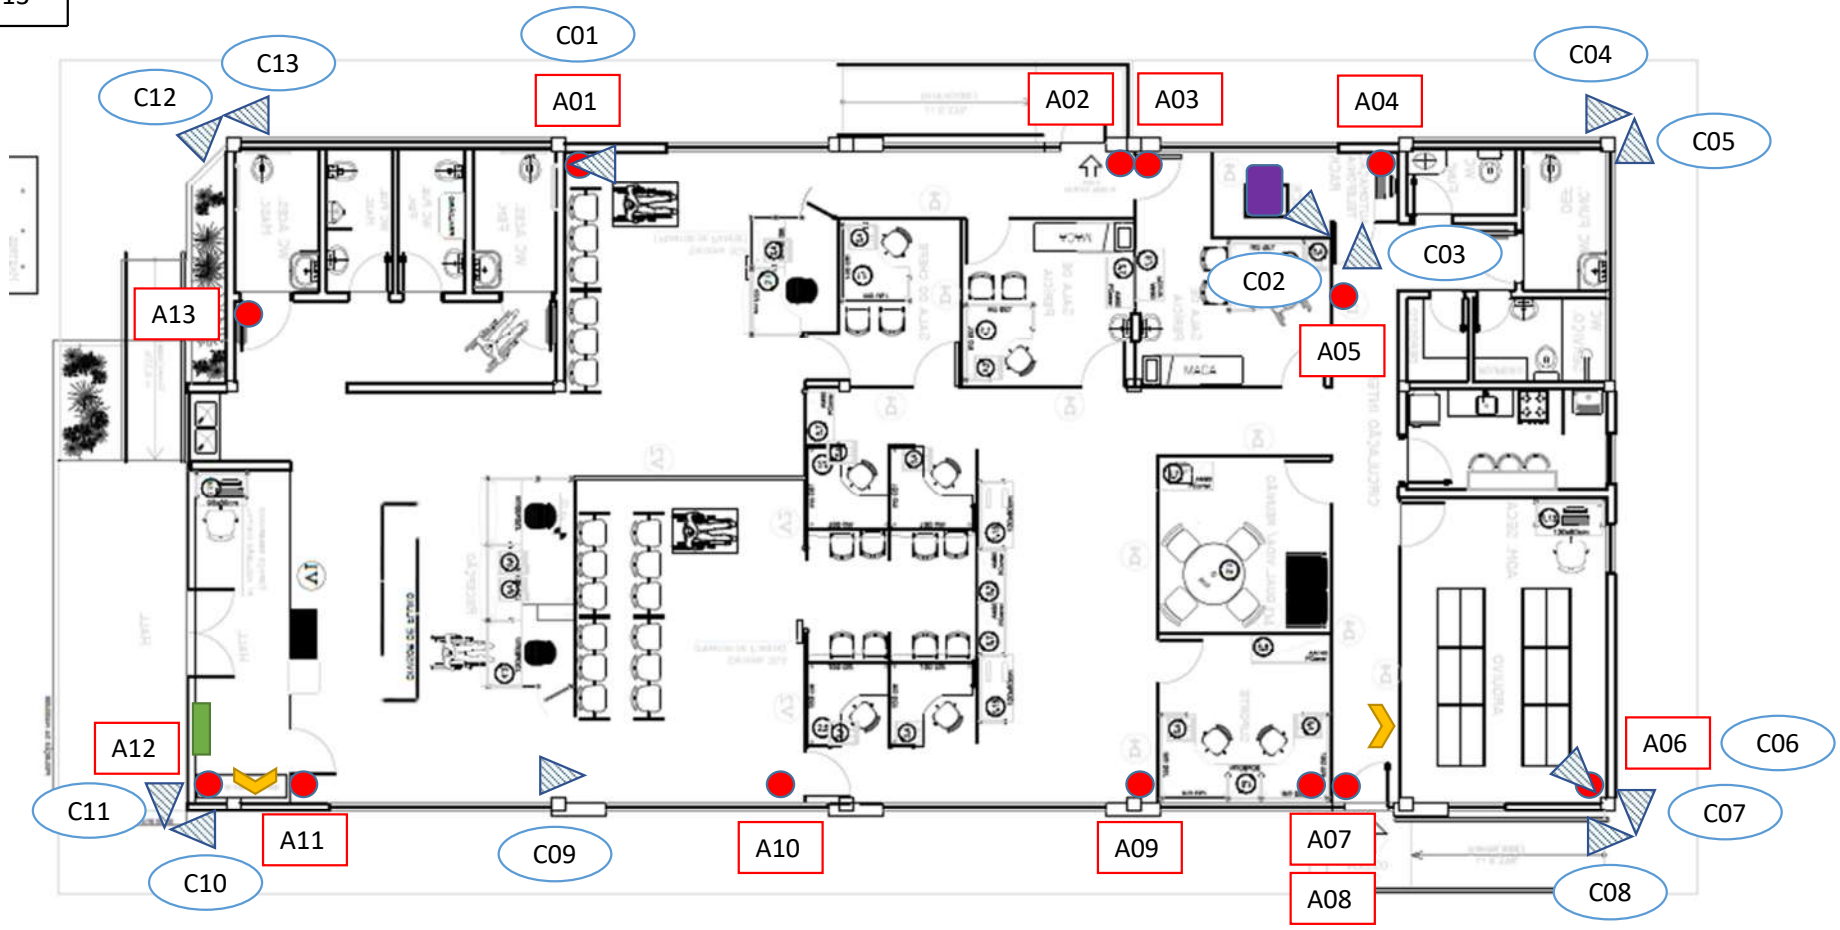

APS BORBA


- GEX Manaus
- TIPO IV
- *ESTRADA DO AEROPORTO (EST. BORBA MAPIÁ), S/Nº, BORBA, AM*

OBS:

* Planta AS BUILT não encontrado. Utilizar referência a planta de localização inicial.

Câmeras	13	
Sensores	13	
DVR 16 canais	1	
Central de Alarme	1	
Placa Expansora	1	
Teclado	1	
Nobreak	1	
Estação de Monitoramento Local	1	
Fonte 12V	1	
Sirenes	2	
Disjuntor específico no quadro geral	1	
Rack dedicado para o sistema de vigilância	1	
Placa (Empresa)	1	

Câmeras	13
Sensores	13

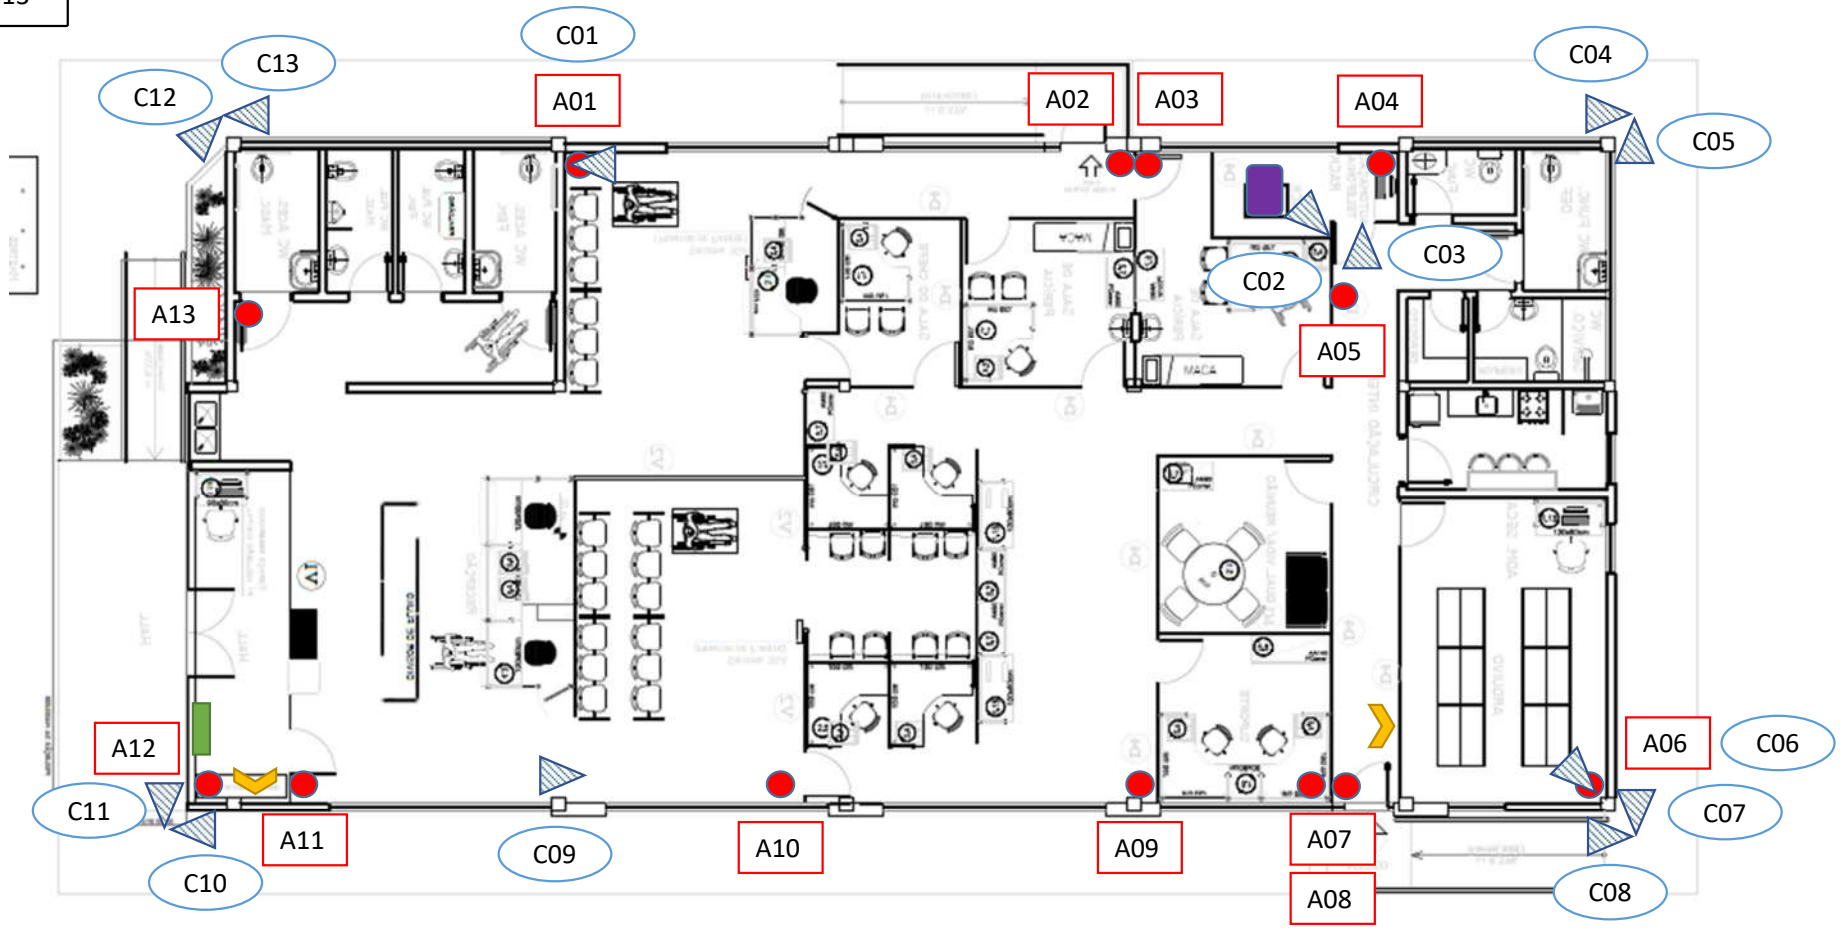

APS CAREIRO CASTANHO


- GEX Manaus
- TIPO IV
- *AV. RAIMUNDO CAVALCANTE, LOTE 01,* CAREIRO CASTANHO*, AM*

OBS:

* Planta AS BUILT não encontrado. Utilizar referência a planta de localização inicial.

Câmeras	13	
Sensores	13	
DVR 16 canais	1	
Central de Alarme	1	
Placa Expansora	1	
Teclado	1	
Nobreak	1	
Estação de Monitoramento Local	1	
Fonte 12V	1	
Sirenes	2	
Disjuntor específico no quadro geral	1	
Rack dedicado para o sistema de vigilância	1	
Placa (Empresa)	1	

Câmeras	13
Sensores	13

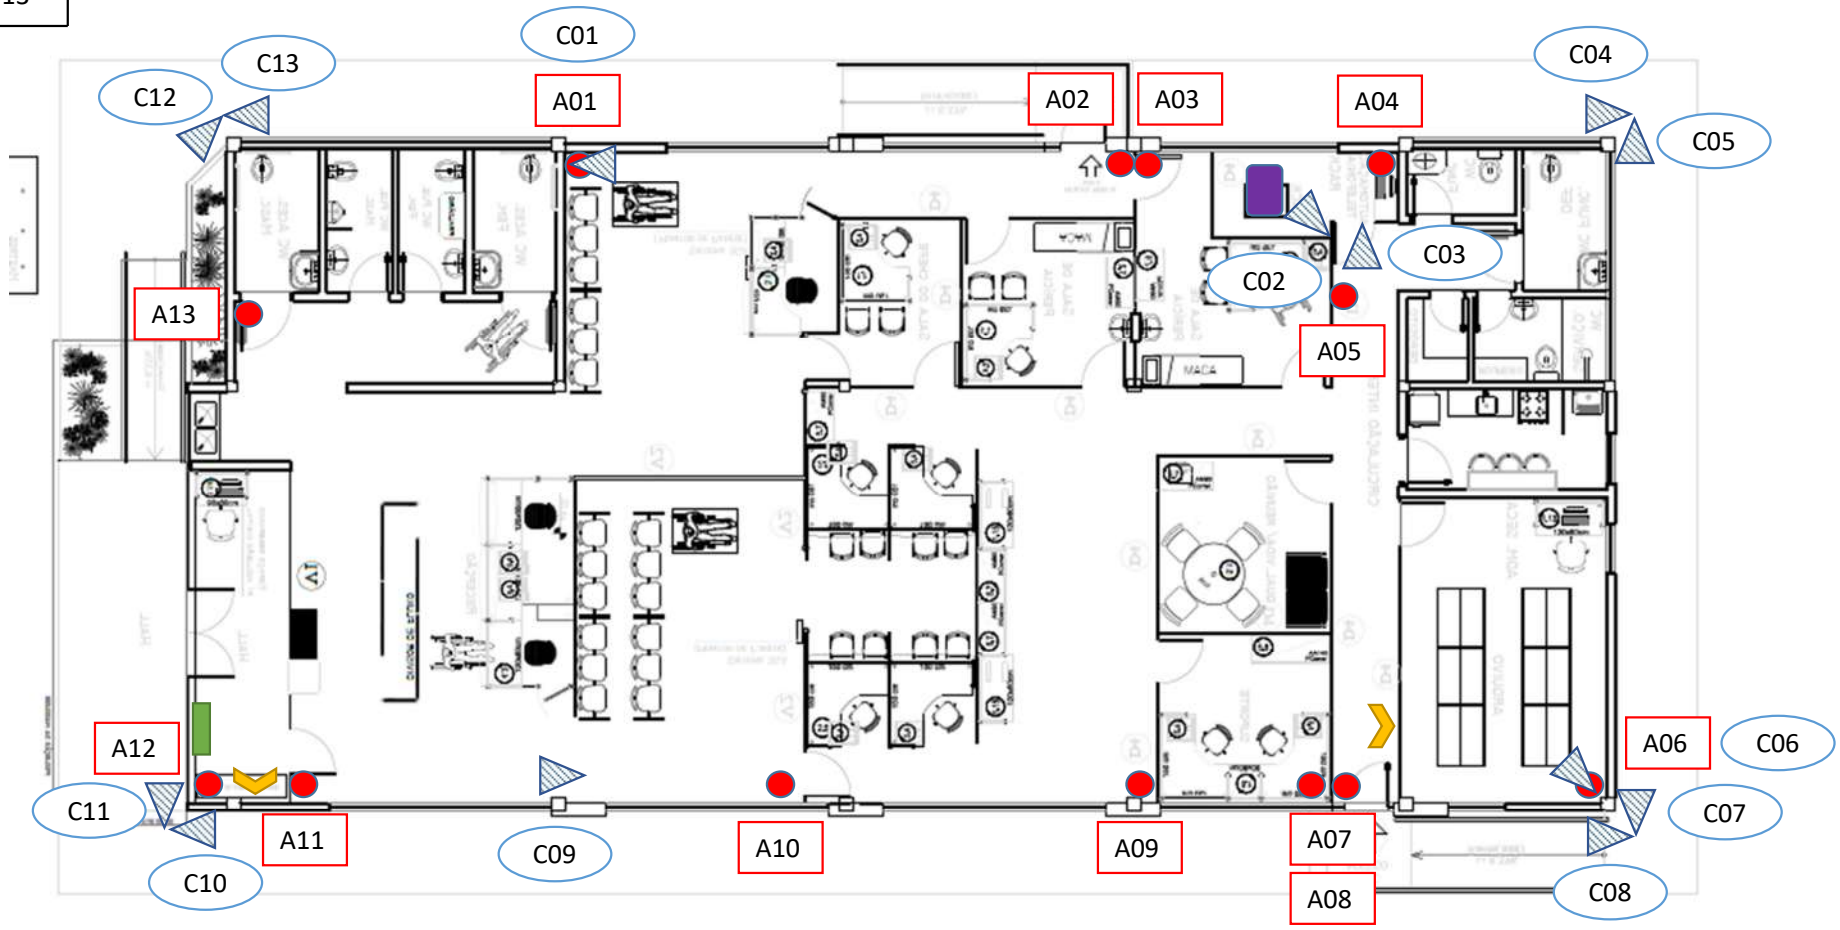

APS HUMAITÁ


- GEX Manaus
- TIPO IV
- *RUA FRANCISCO MONTEIRO, S/Nº, SÃO PEDRO,* HUMAITÁ*, AM*

OBS:

* Planta AS BUILT não encontrado. Utilizar referência a planta de localização inicial.

Câmeras	13	
Sensores	13	
DVR 16 canais	1	
Central de Alarme	1	
Placa Expansora	1	
Teclado	1	
Nobreak	1	
Estação de Monitoramento Local	1	
Fonte 12V	1	
Sirenes	2	
Disjuntor específico no quadro geral	1	
Rack dedicado para o sistema de vigilância	1	
Placa (Empresa)	1	

Câmeras	13
Sensores	13

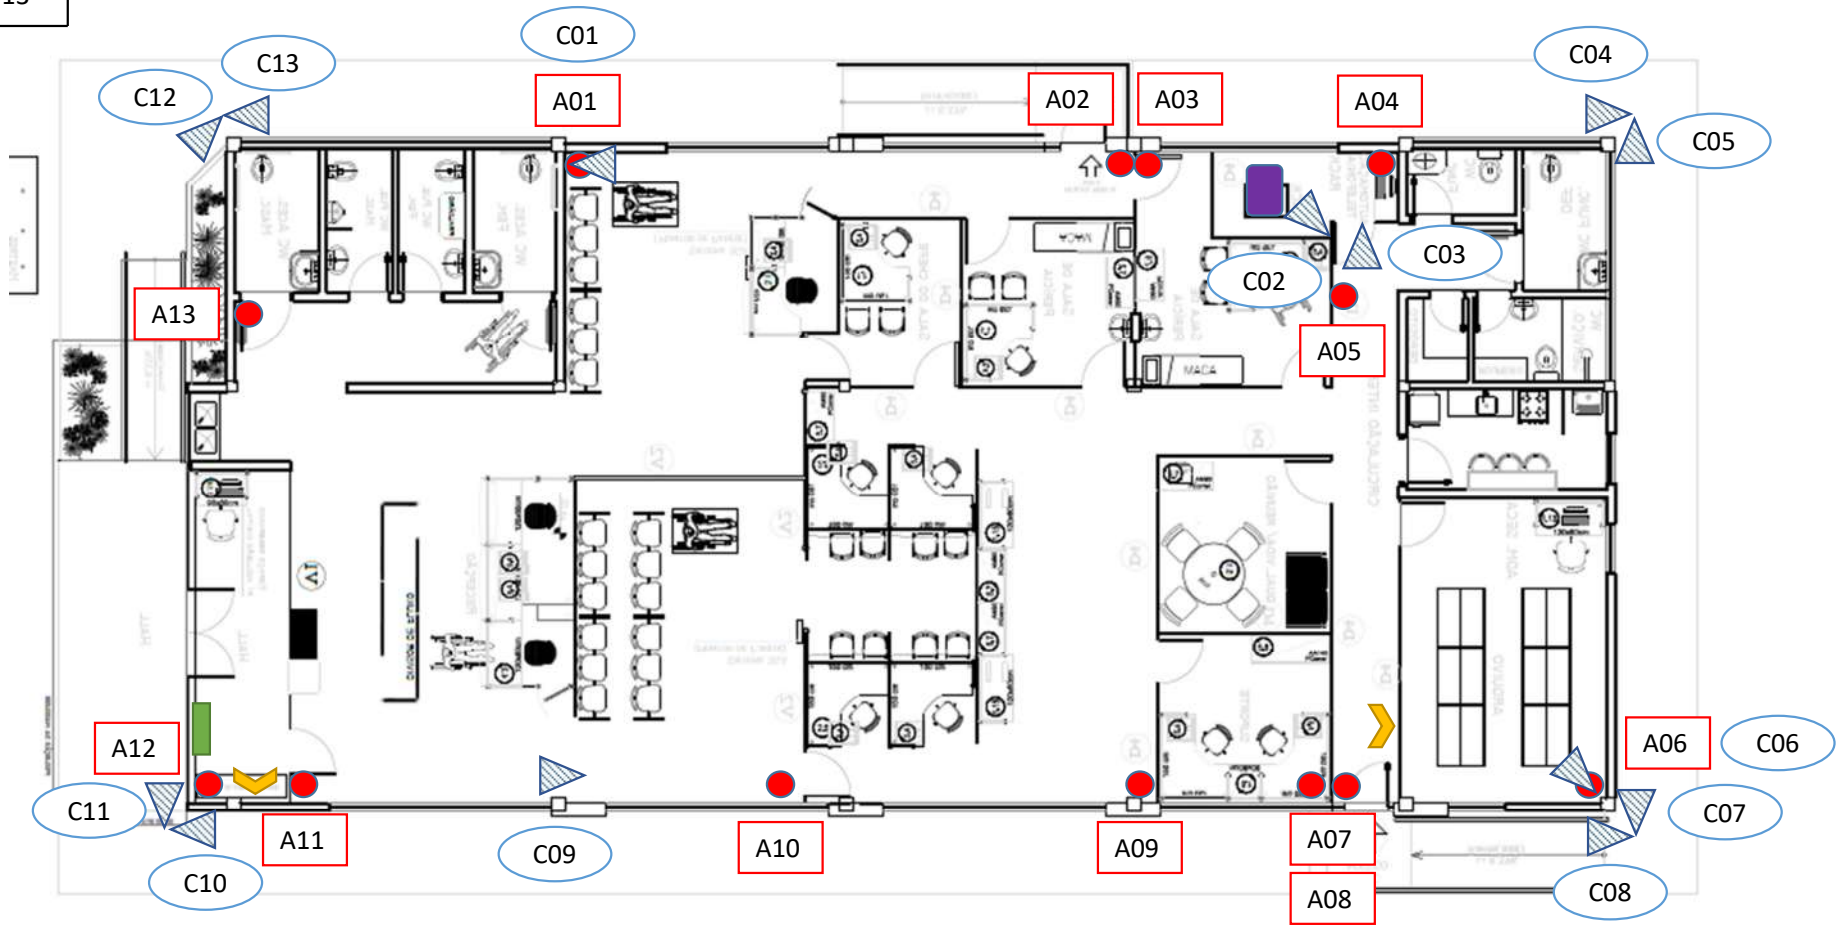

APS IRANDUBA


- GEX Manaus
- TIPO IV
- *AVENIDA SOLIMÕES S/N, CENTRO,* IRANDUBA*, AM*

OBS:

* Planta AS BUILT não encontrado. Utilizar referência a planta de localização inicial.

Câmeras	13	
Sensores	13	
DVR 16 canais	1	
Central de Alarme	1	
Placa Expansora	1	
Teclado	1	
Nobreak	1	
Estação de Monitoramento Local	1	
Fonte 12V	1	
Sirenes	2	
Disjuntor específico no quadro geral	1	
Rack dedicado para o sistema de vigilância	1	
Placa (Empresa)	1	

Câmeras	13
Sensores	13

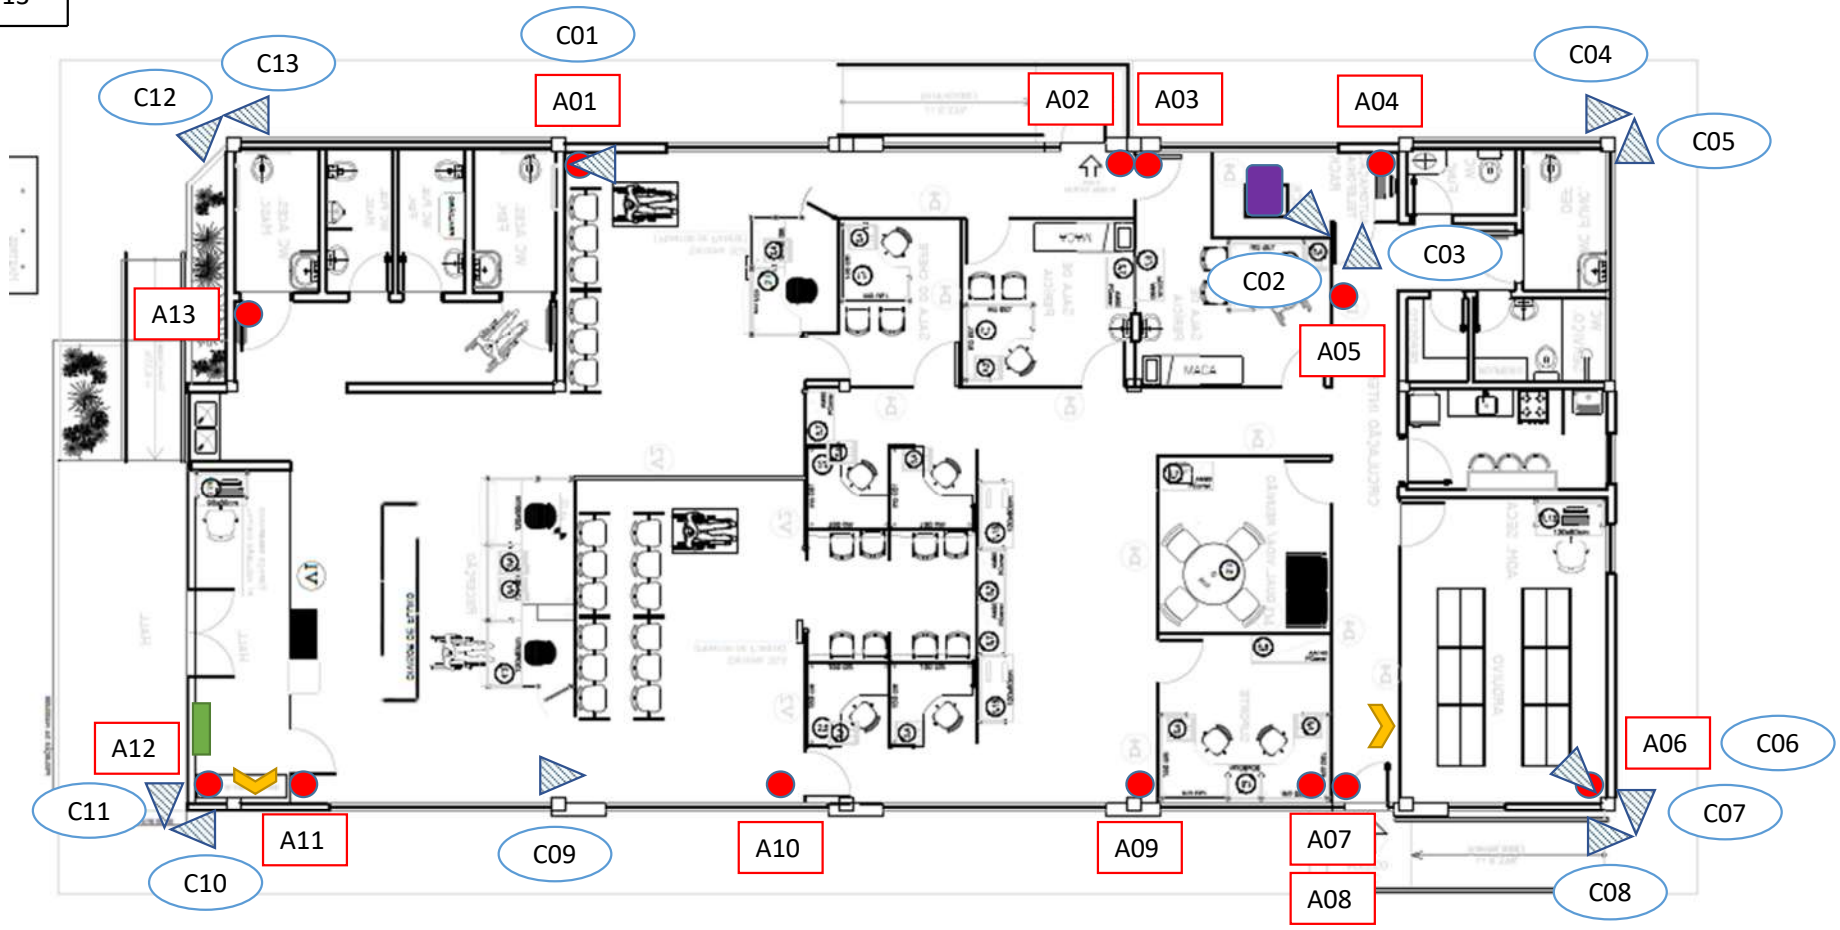

APS ITACOATIARA


- GEX Manaus
- Singular
- *AVENIDA ANTONIO SERUDO MARTINS, 878, JAUARI I,* ITACOATIARA*, AM*

OBS:

* Planta AS BUILT não encontrado. Utilizar referência a planta de localização inicial.

Câmeras	9	
Sensores	12	
DVR 16 canais	1	
Central de Alarme	1	
Placa Expansora	1	
Teclado	1	
Nobreak	1	
Estação de Monitoramento Local	1	
Fonte 12V	1	
Sirenes	2	
Disjuntor específico no quadro geral	1	
Rack dedicado para o sistema de vigilância	1	
Placa (Empresa)	1	

Câmeras	9
Sensores	12

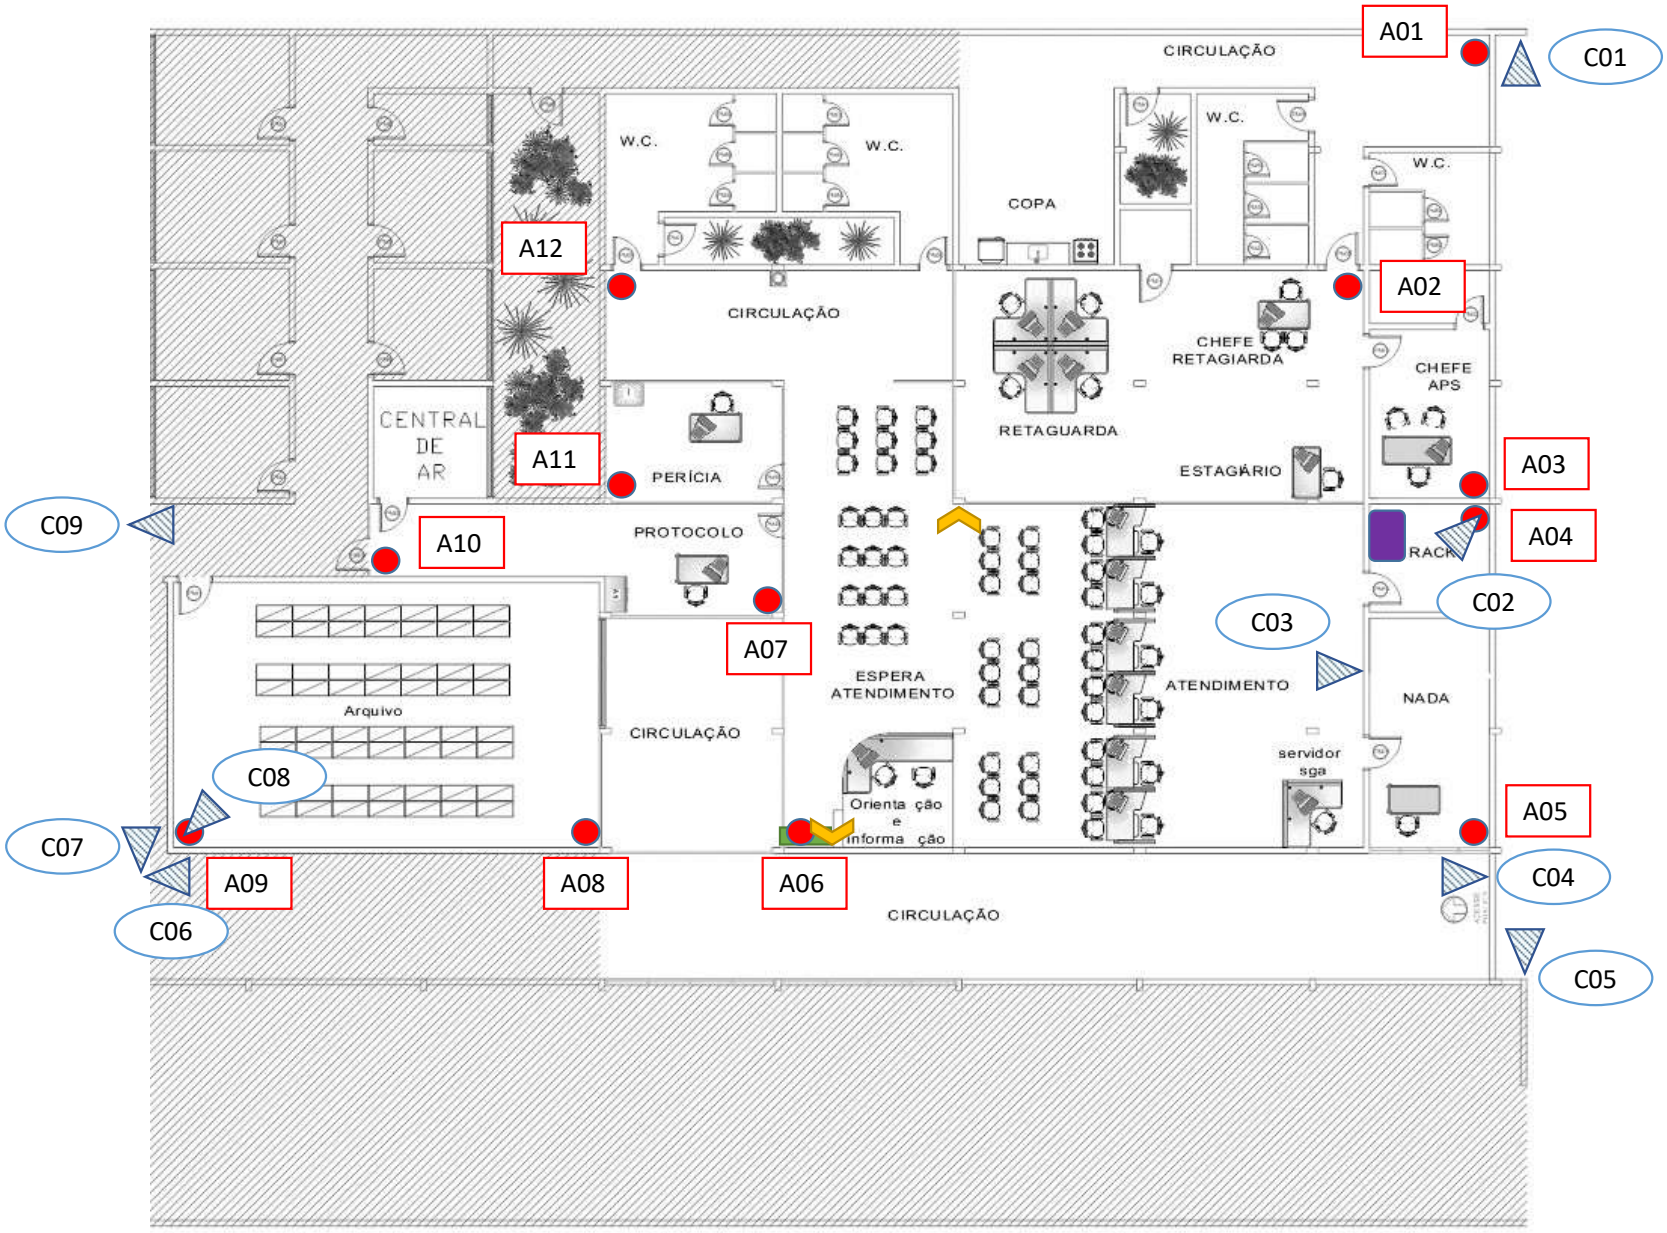

APS MANACAPURU


- GEX Manaus
- Singular
- *AVENIDA EDUARDO RIBEIRO, 457, CENTRO,* MANACAPURU*, AM*

OBS:

- Planta impressa em papel manteiga, sem layout. Pela falta do arquivo em dwg, não foi possível obter um AS BUILT atualizado. Providenciar um projeto atualizado na nova contratação.

Câmeras	18	
Sensores	16	
DVR 16 canais	2	
Central de Alarme	1	
Placa Expansora	1	
Teclado	1	
Nobreak	1	
Estação de Monitoramento Local	1	
Fonte 12V	2	
Sirenes	2	
Disjuntor específico no quadro geral	1	
Rack dedicado para o sistema de vigilância	1	
Placa (Empresa)	1	

Câmeras	18
Sensores	16

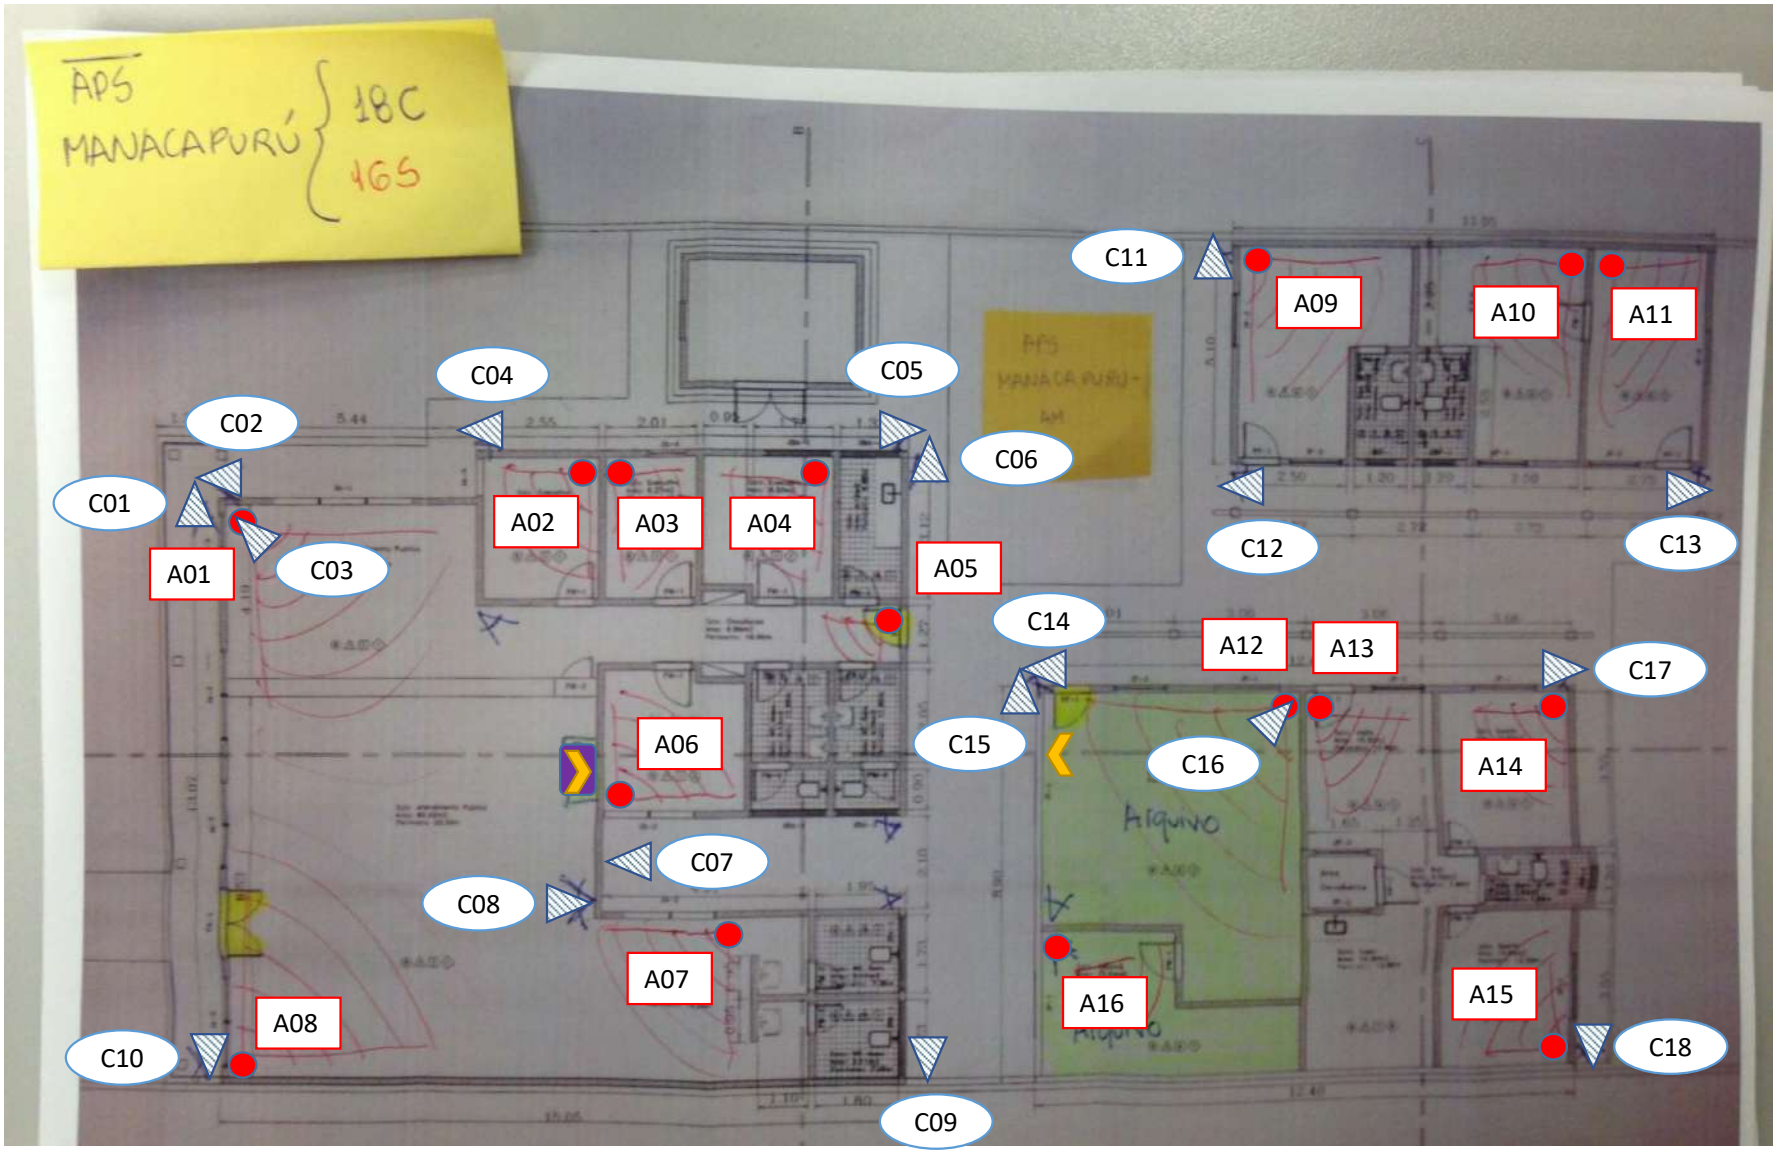

APS MANAUS - ALEIXO


- GEX Manaus
- Singular
- *AV. ANDRÉ ARAÚJO, Nº 2335, ALEIXO,* MANAUS*, AM*

OBS:

* Planta AS BUILT não encontrado. Utilizar referência a planta de localização inicial.

Câmeras	10	
Sensores	12	
DVR 16 canais	1	
Central de Alarme	1	
Placa Expansora	1	
Teclado	1	
Nobreak	1	
Estação de Monitoramento Local	1	
Fonte 12V	1	
Sirenes	2	
Disjuntor específico no quadro geral	1	
Rack dedicado para o sistema de vigilância	1	
Placa (Empresa)	1	

Câmeras	10
Sensores	12

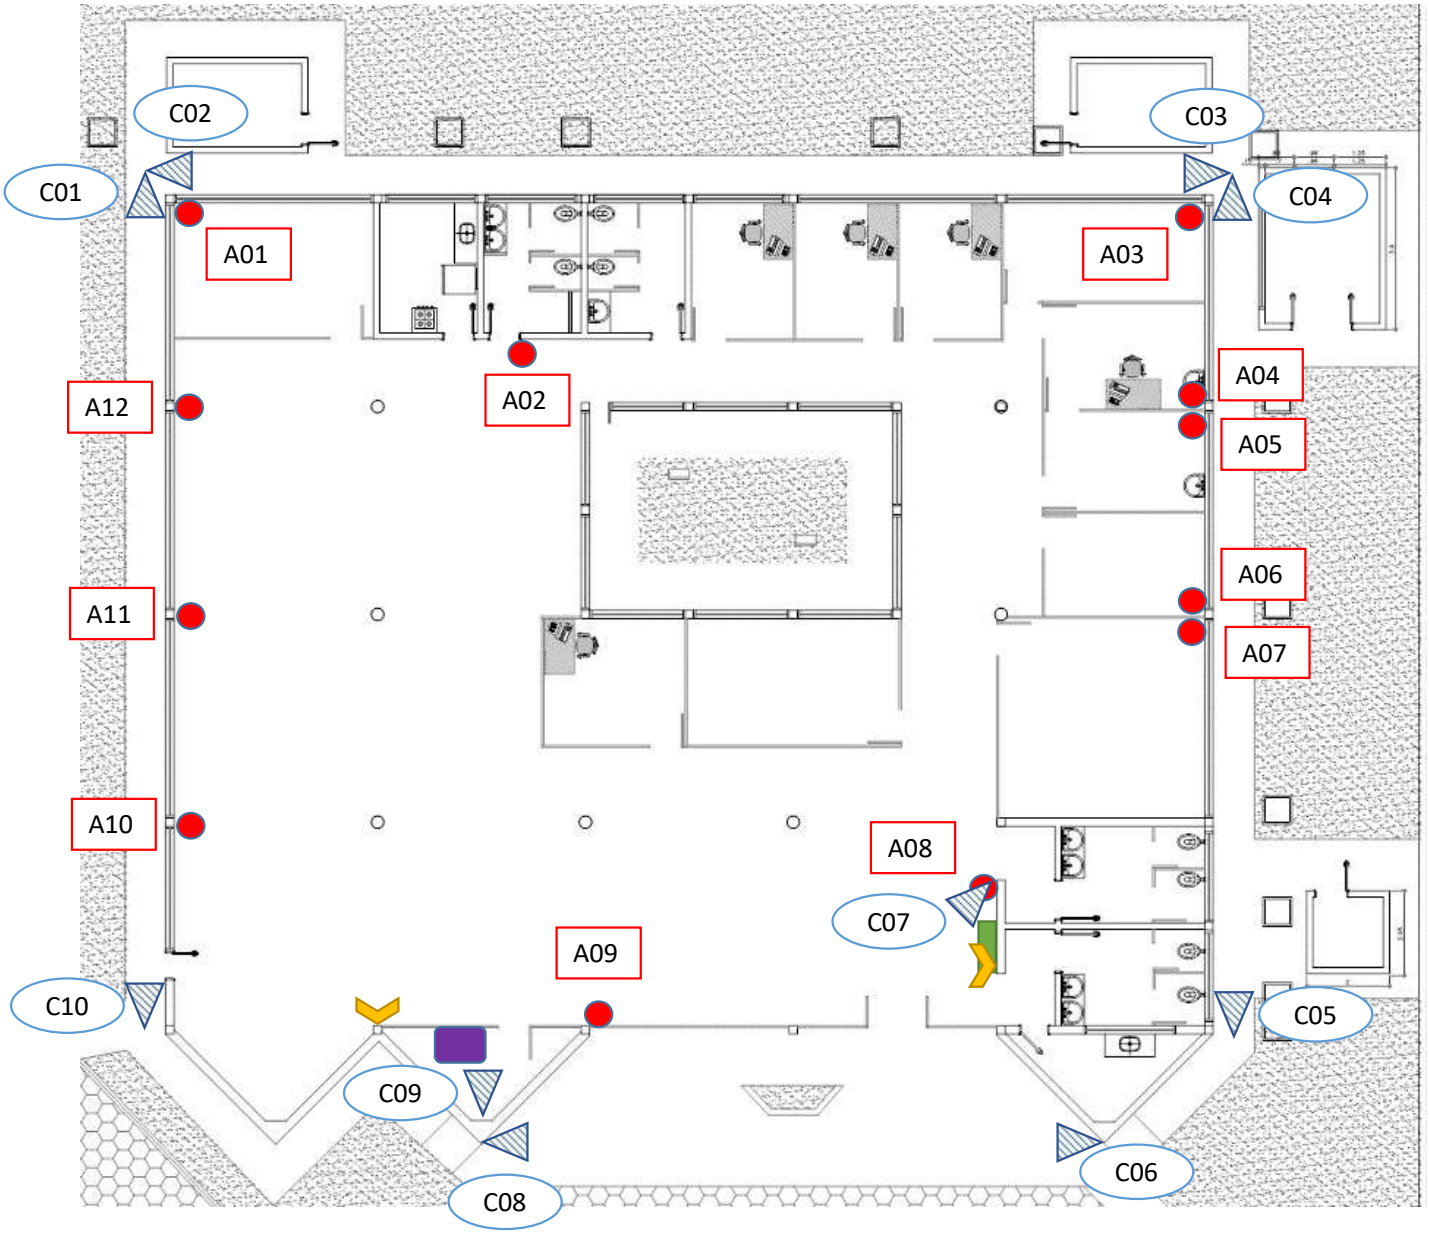

APS MANAUS - CENTRO


- GEX Manaus
- Singular
- *RUA DA INSTALAÇÃO, 149, CENTRO,* MANAUS*, AM*

OBS:


* Planta AS BUILT não encontrado. Utilizar referência a planta de localização inicial.

Câmeras	29	
Sensores	47	
DVR 16 canais	2	
Central de Alarme	1	
Placa Expansora	5	
Teclado	1	
Nobreak	1	
Estação de Monitoramento Local	1	
Fonte 12V	2	
Sirenes	2	
Disjuntor específico no quadro geral	1	
Rack dedicado para o sistema de vigilância	1	
Placa (Empresa)	1	


Térreo	
Câmeras	13
Sensores	17

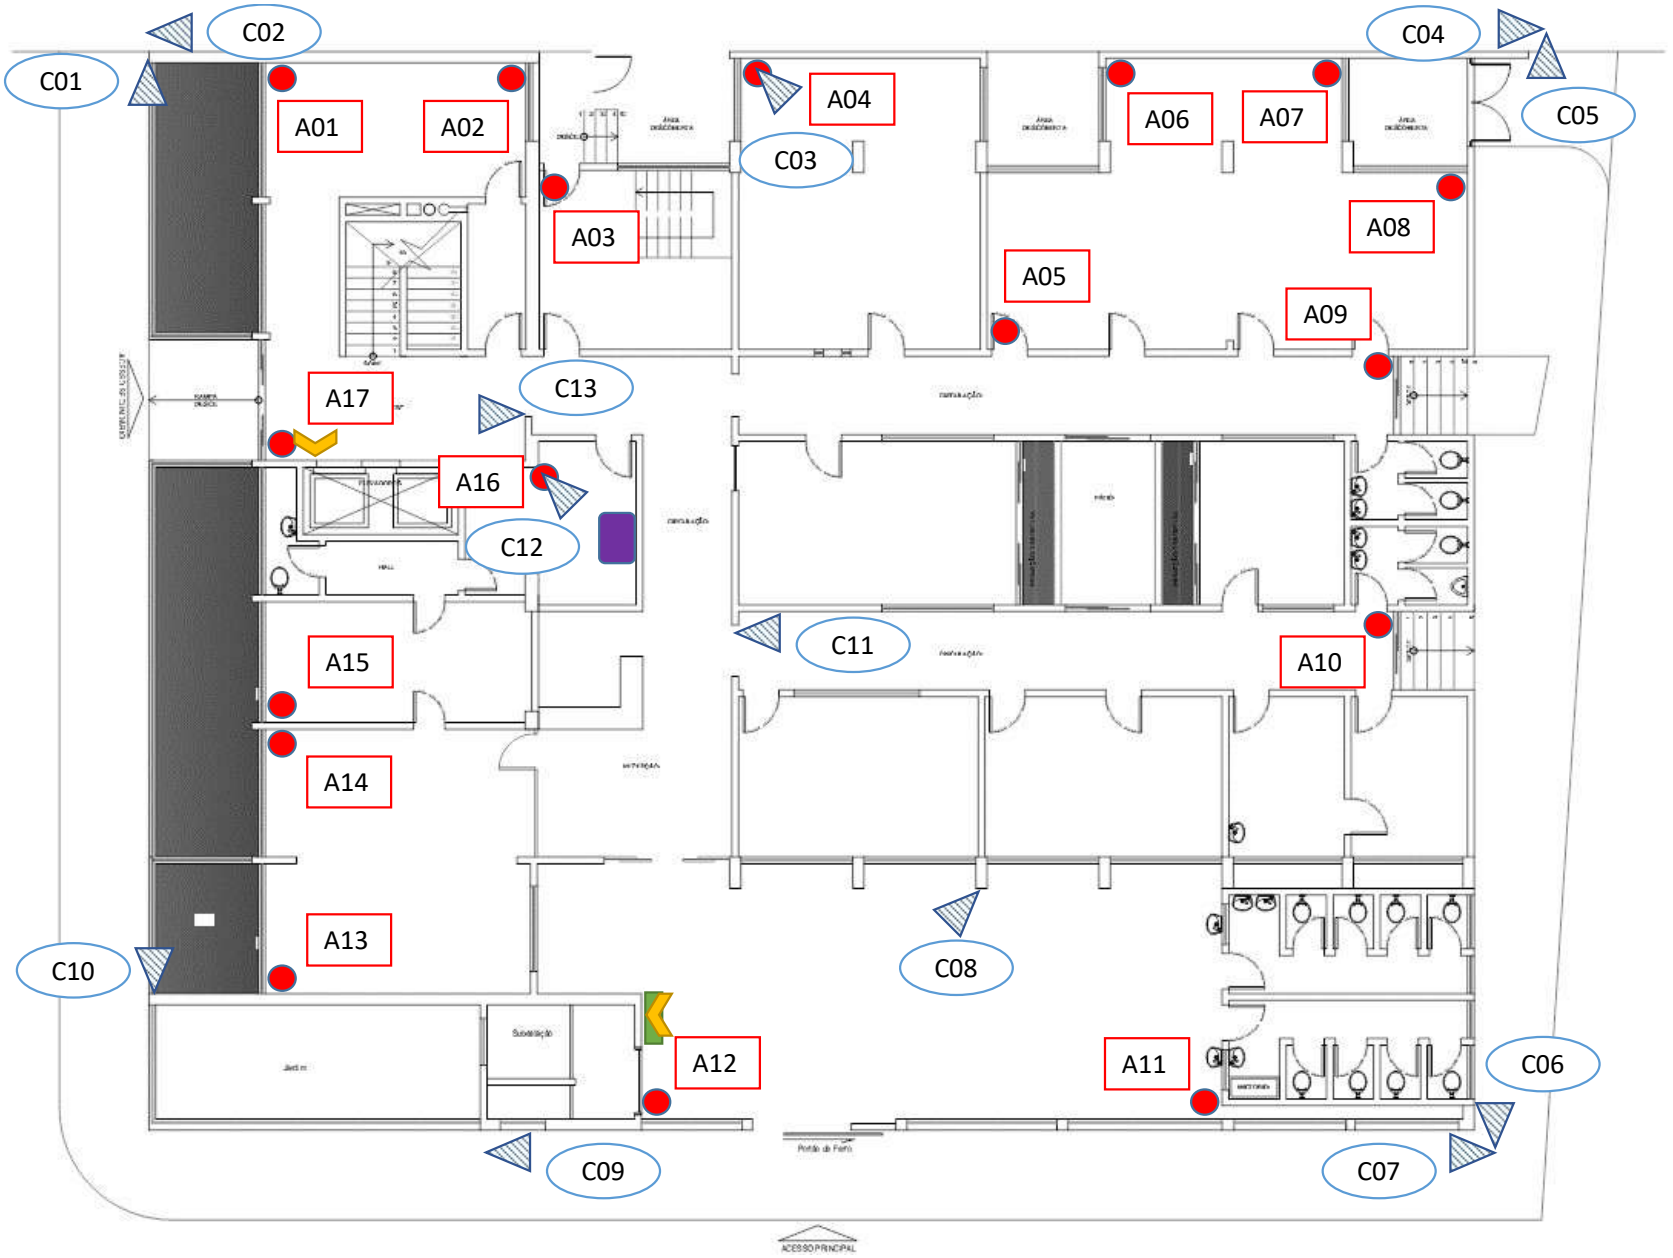


1º pavimento	
Câmeras	4
Sensores	10

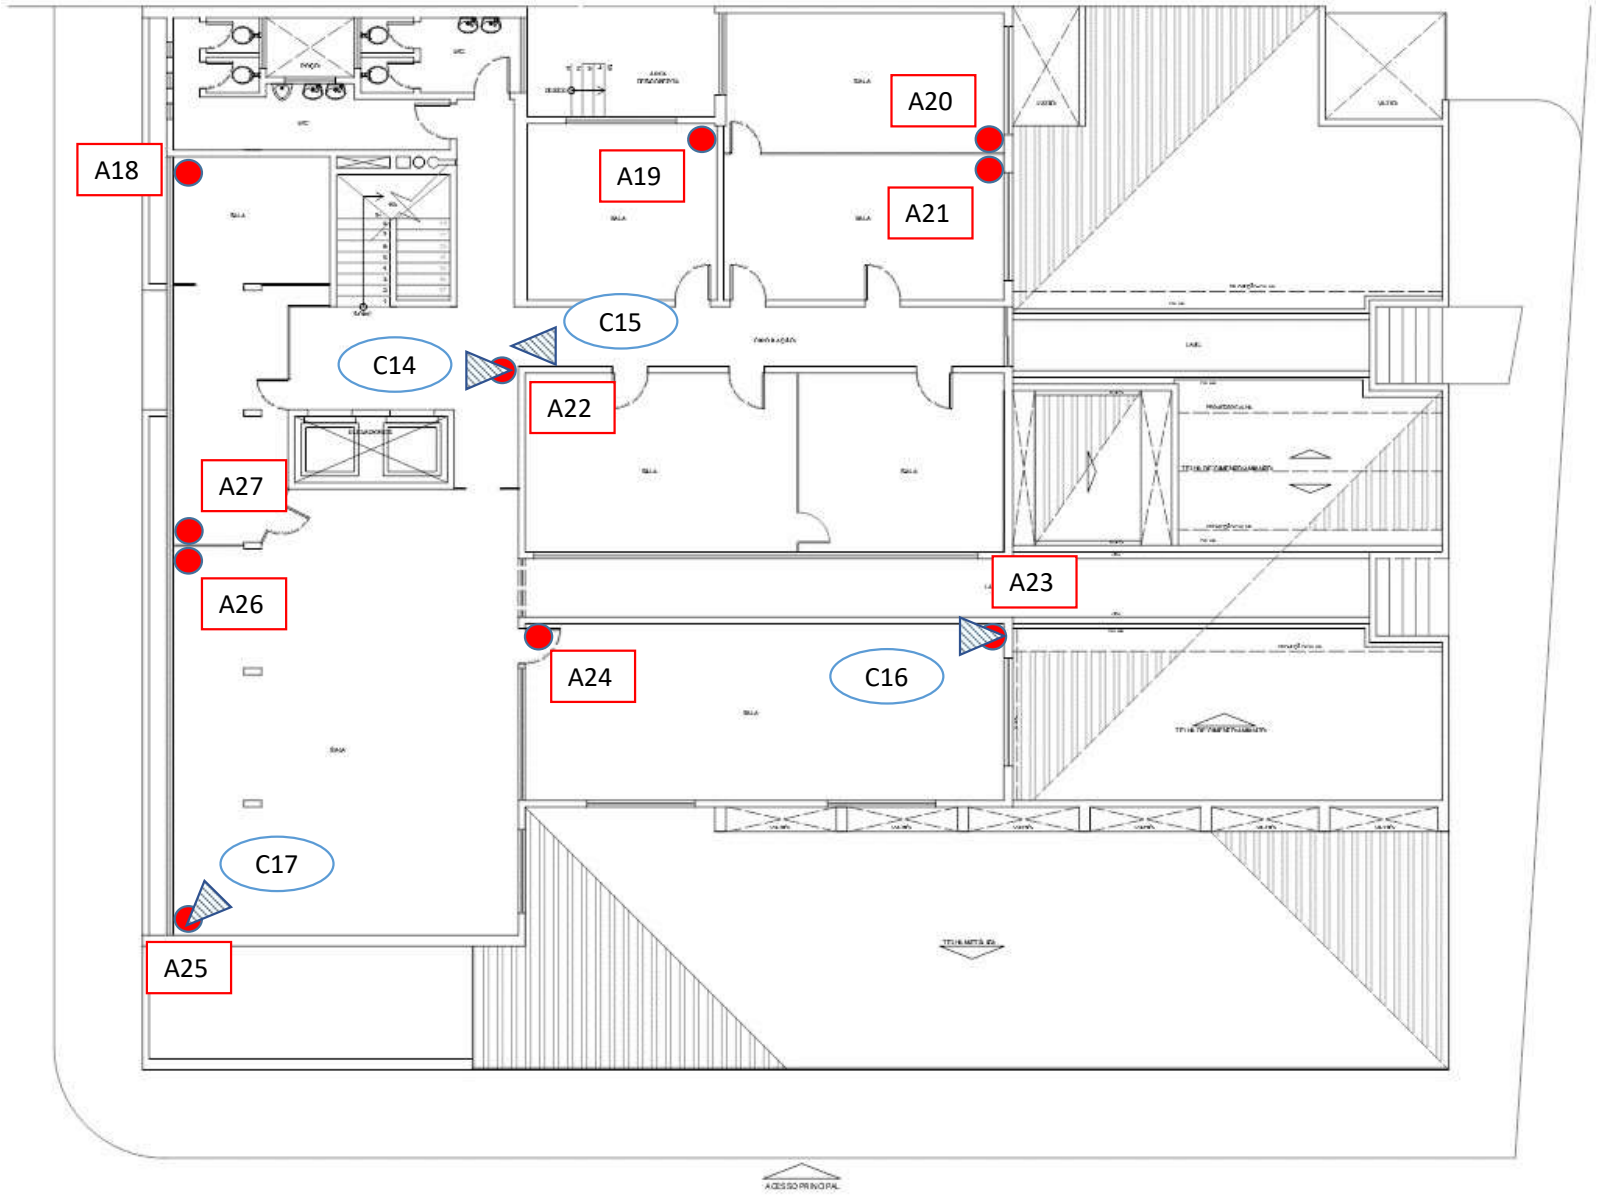


2º pavimento	
Câmeras	3
Sensores	7

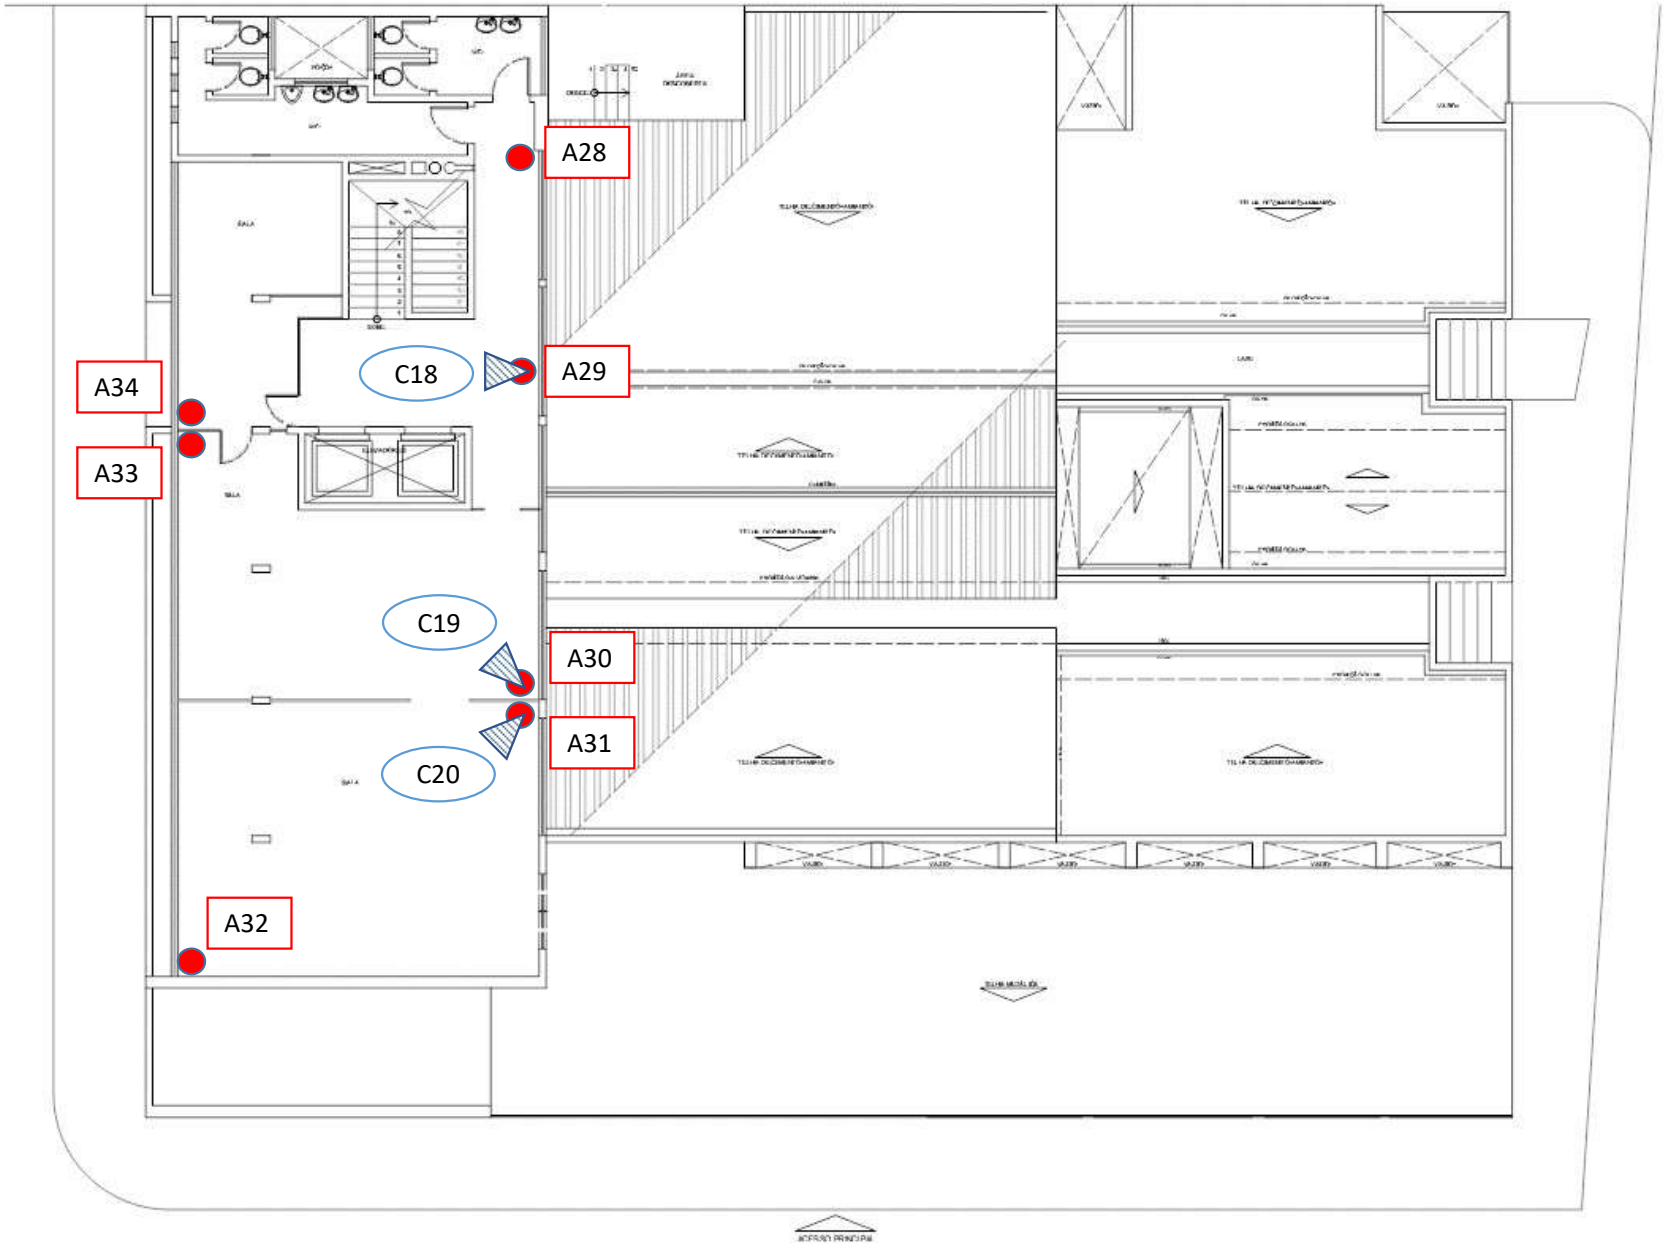


3º pavimento	
Câmeras	3
Sensores	5

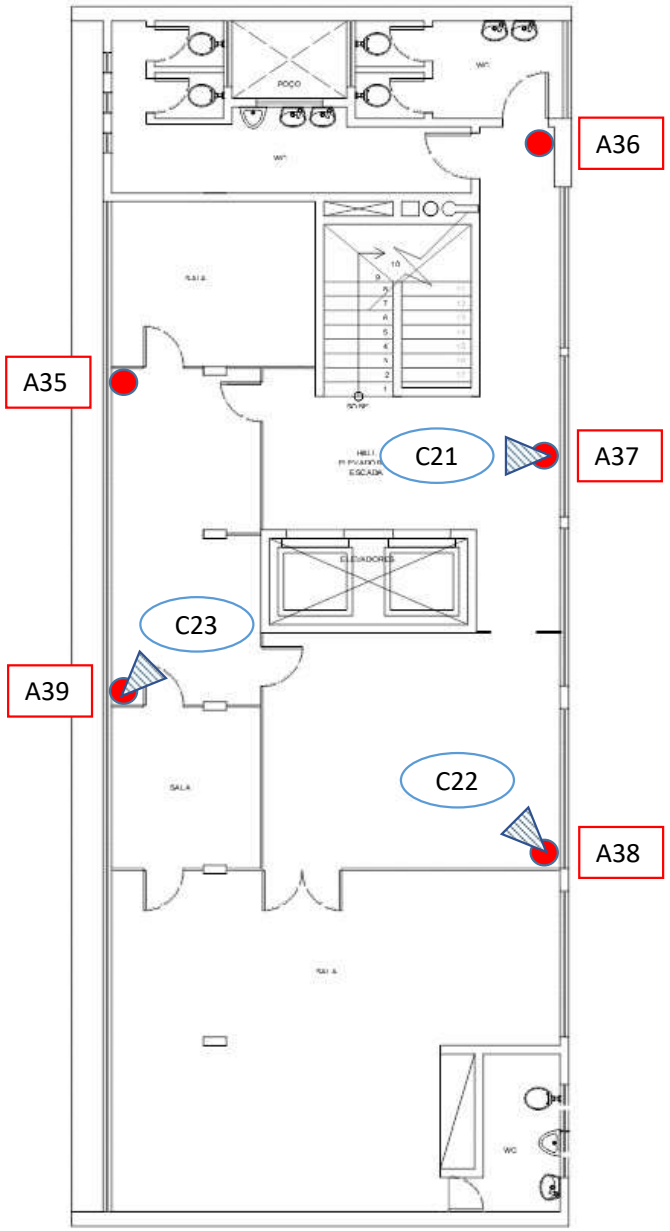

4º pavimento	
Câmeras	3
Sensores	4

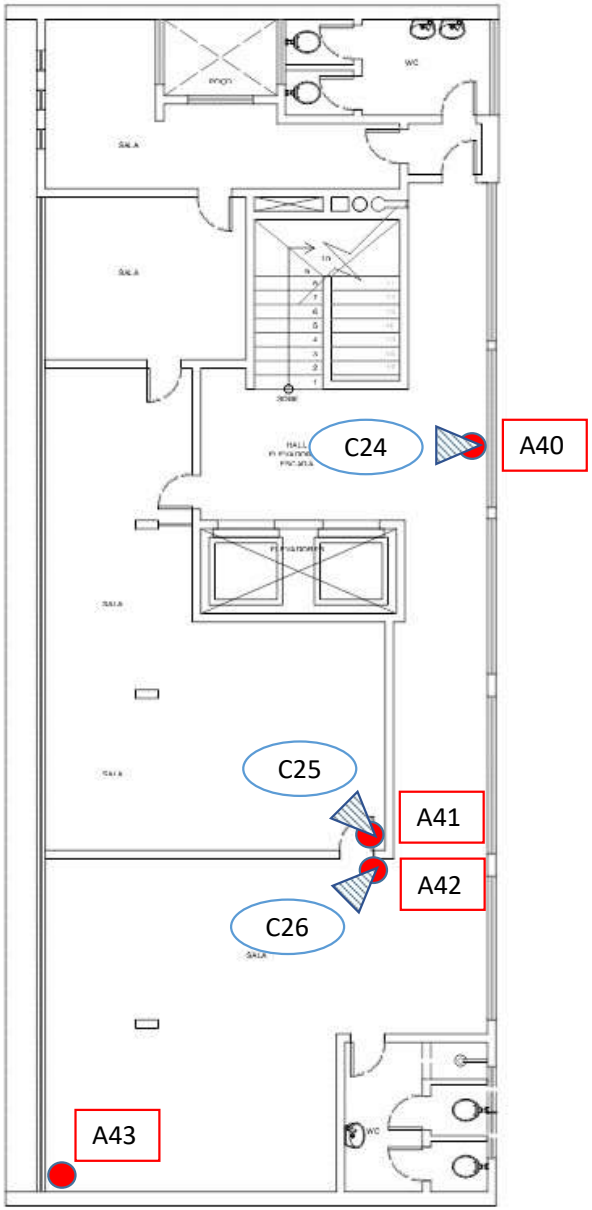

Subsolo	
Câmeras	3
Sensores	4

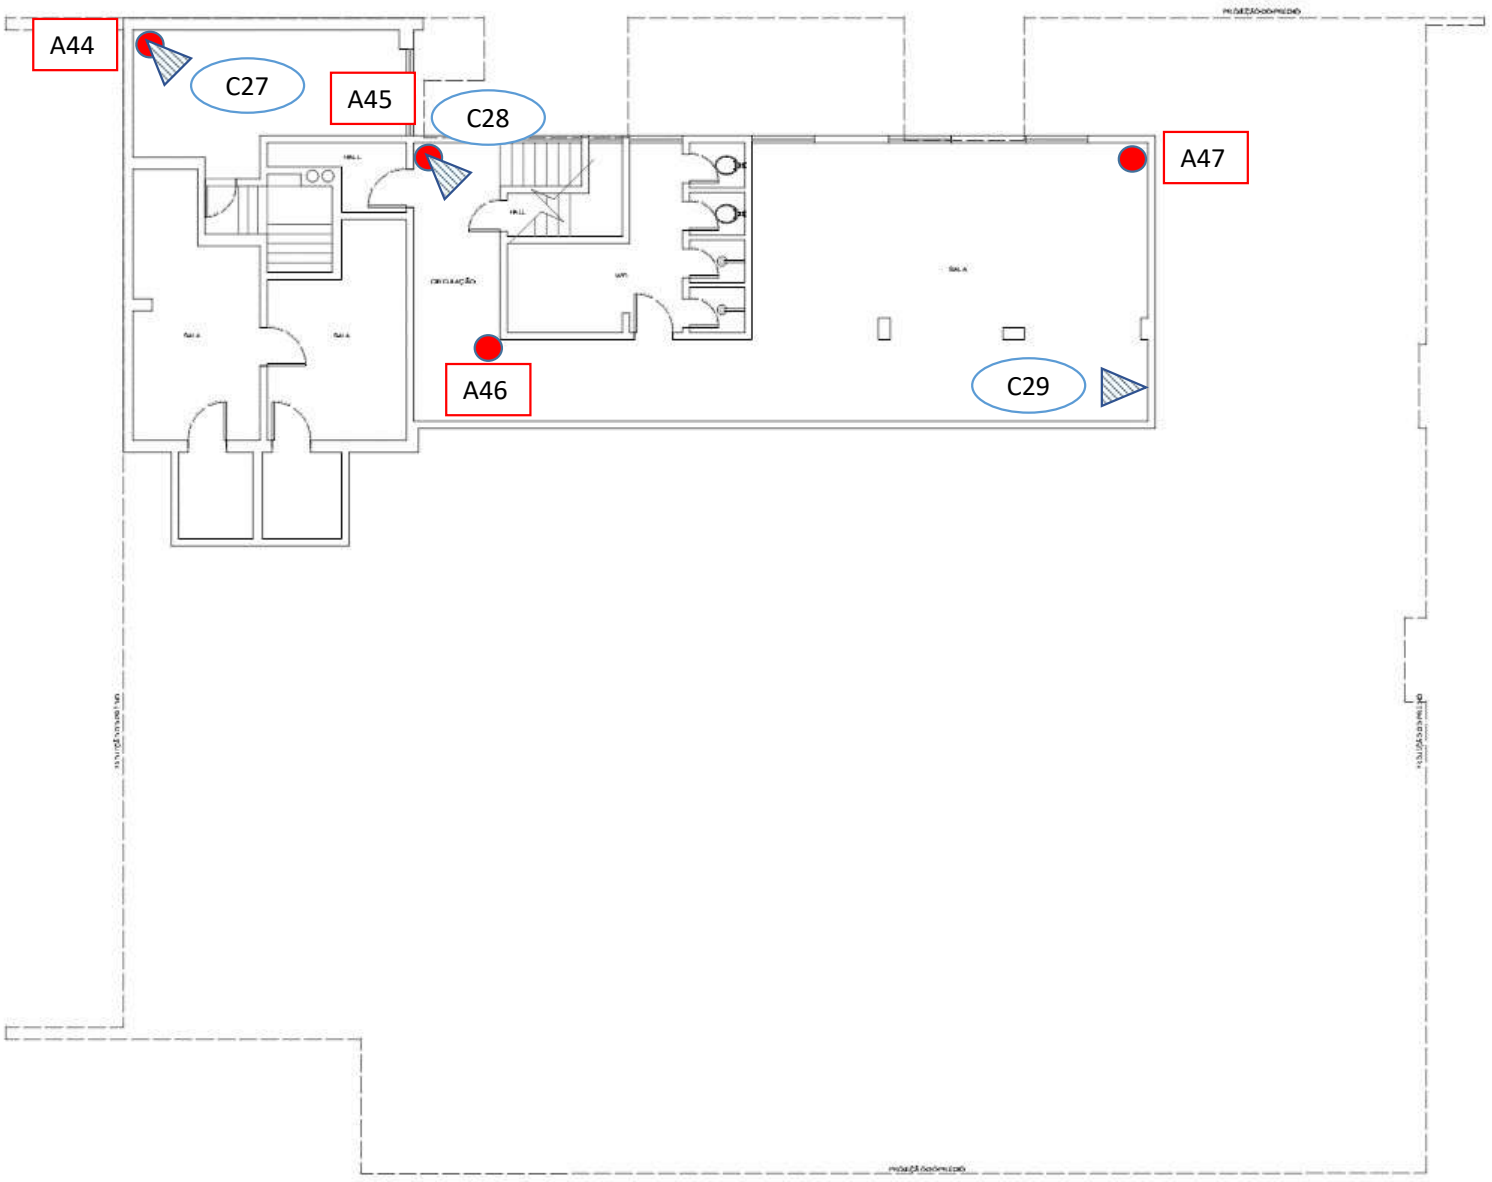

APS MANAUS - CIDADE NOVA


- GEX Manaus
- Singular
- *AV. NOEL NUTELLS, 1.111, CIDADE NOVA,* MANAUS*, AM*

OBS:

* Planta AS BUILT não encontrado. Utilizar referência a planta de localização inicial.

Câmeras	12	
Sensores	14	
DVR 16 canais	1	
Central de Alarme	1	
Placa Expansora	1	
Teclado	1	
Nobreak	1	
Estação de Monitoramento Local	1	
Fonte 12V	1	
Sirenes	2	
Disjuntor específico no quadro geral	1	
Rack dedicado para o sistema de vigilância	1	
Placa (Empresa)	1	

Câmeras	12
Sensores	14

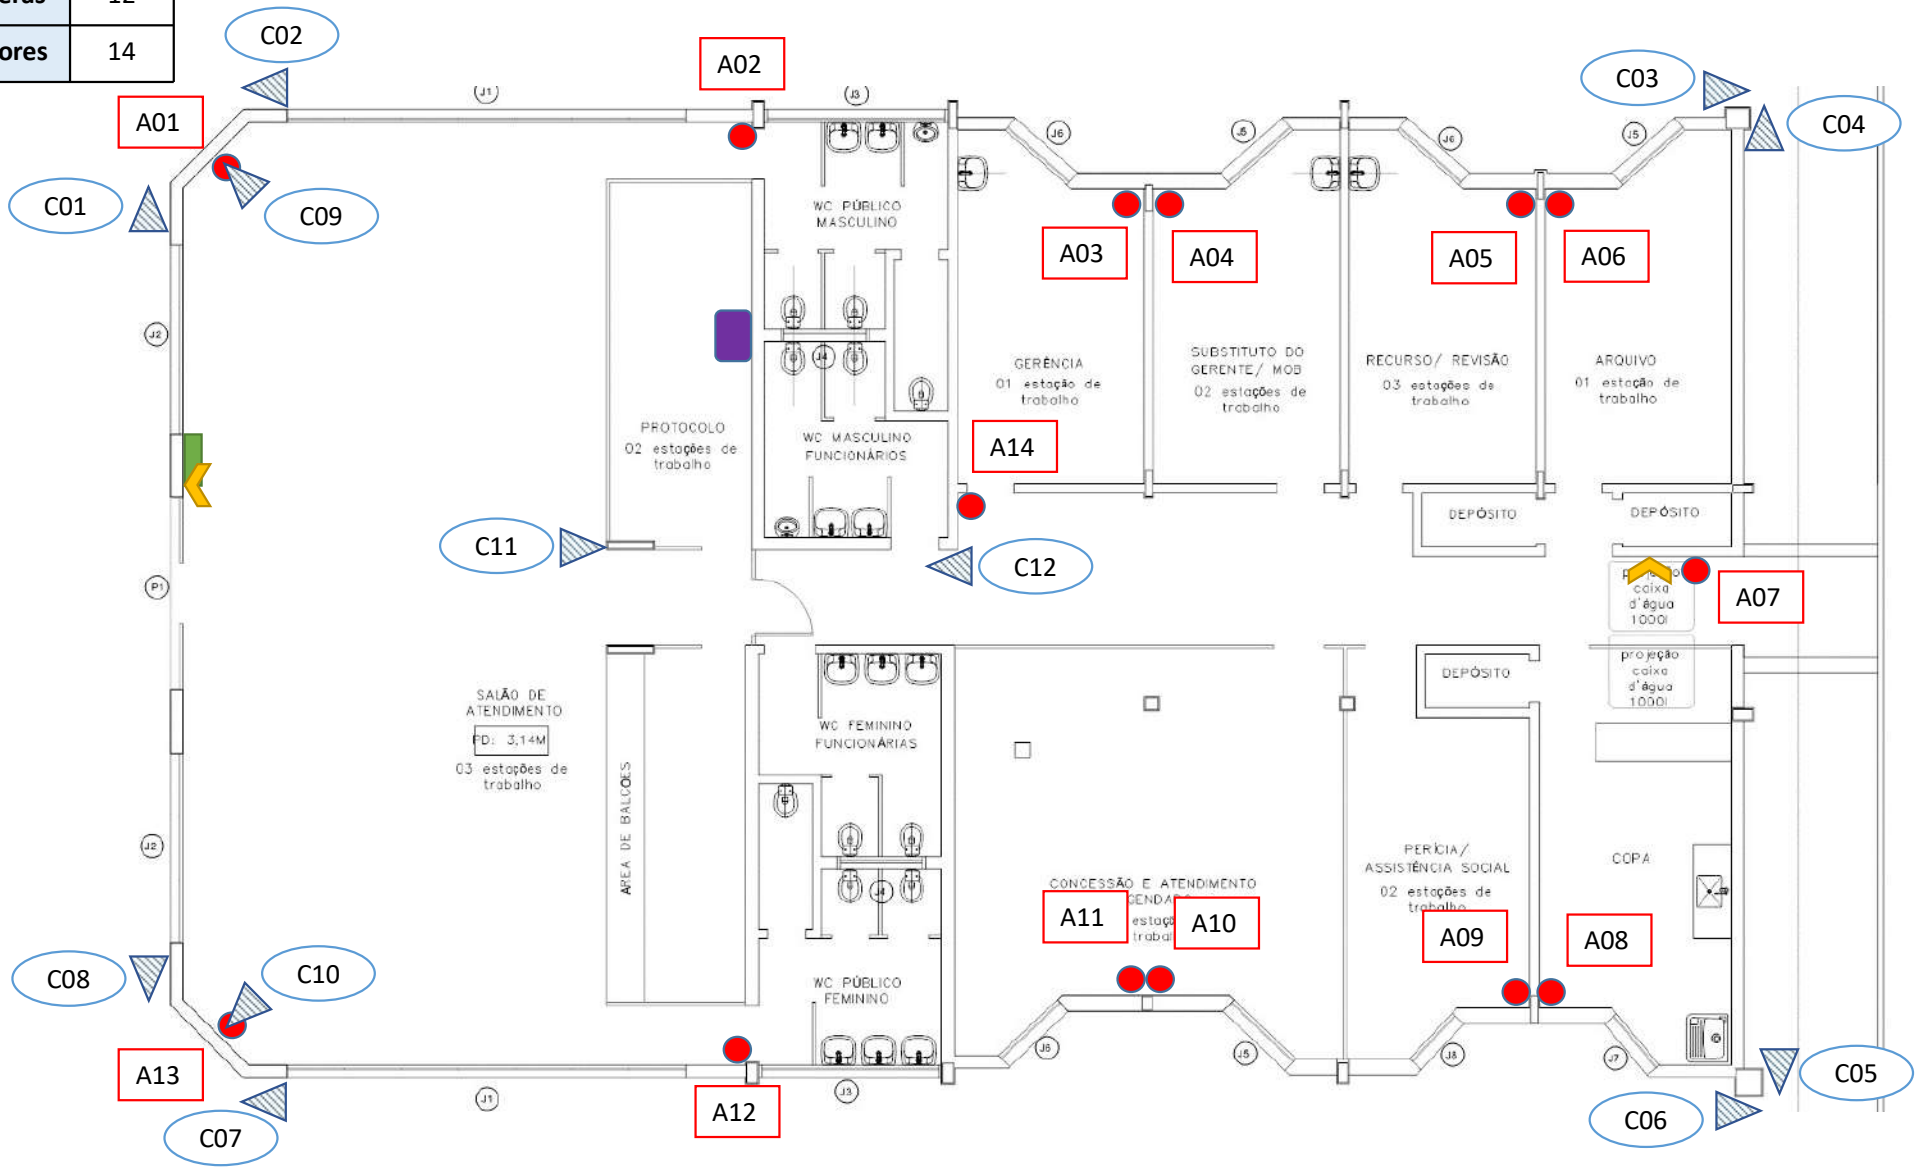

APS MANAUS - COMPENSA


- GEX Manaus
- Singular
- *R IZAURINA BRAGA, S/N, COMPENSA,* MANAUS*, AM*

OBS:

* Planta AS BUILT não encontrado. Utilizar referência a planta de localização inicial.

Câmeras	12	
Sensores	13	
DVR 16 canais	1	
Central de Alarme	1	
Placa Expansora	1	
Teclado	1	
Nobreak	1	
Estação de Monitoramento Local	1	
Fonte 12V	1	
Sirenes	2	
Disjuntor específico no quadro geral	1	
Rack dedicado para o sistema de vigilância	1	
Placa (Empresa)	1	

Câmeras	12
Sensores	13

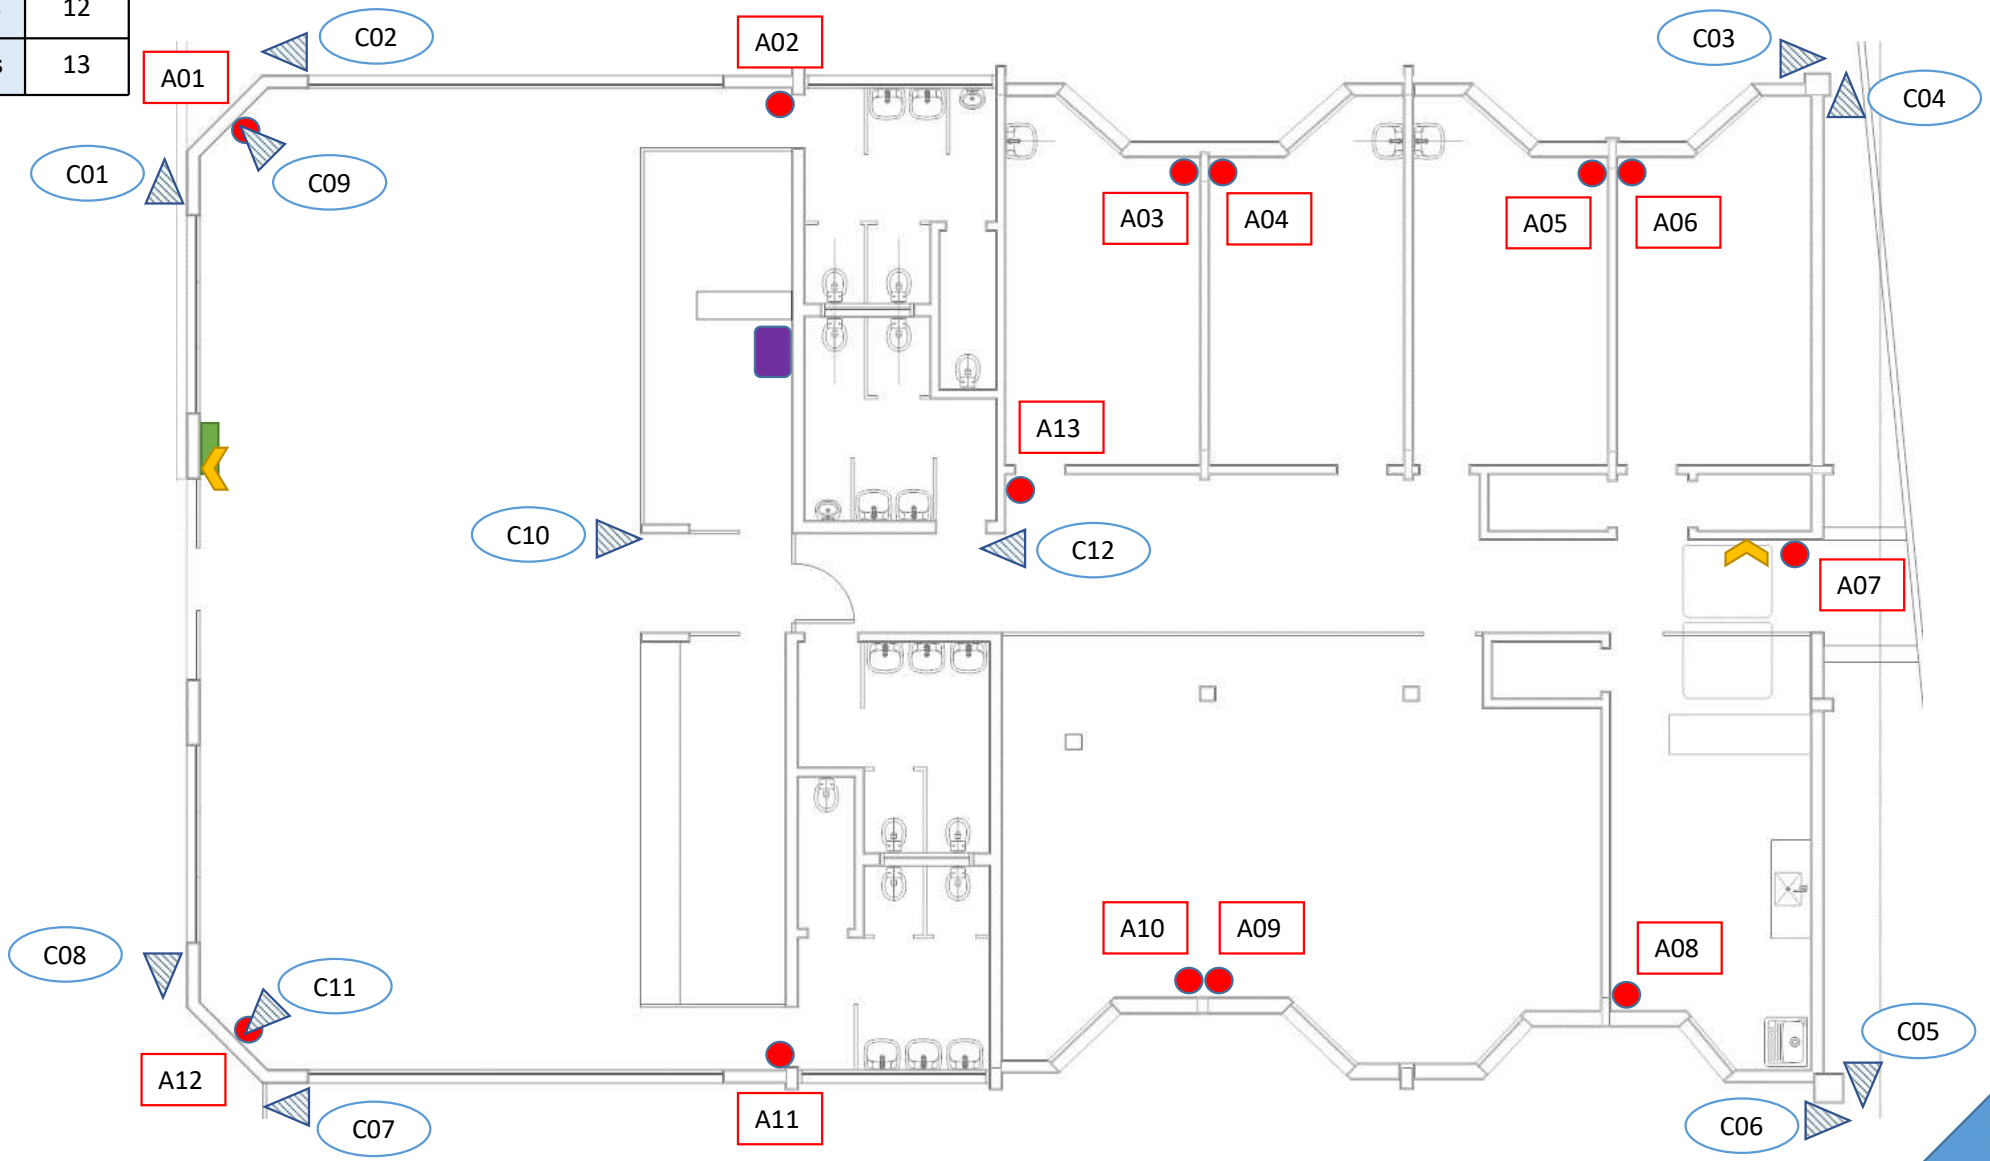

APS MANAUS - PORTO


- GEX Manaus
- Singular
- *R LEOVEGILDO COELHO 452, CENTRO,* MANAUS*, AM*

OBS:


* Planta AS BUILT não encontrado. Utilizar referência a planta de localização inicial.

Câmeras	17	
Sensores	22	
DVR 16 canais	2	
Central de Alarme	1	
Placa Expansora	2	
Teclado	1	
Nobreak	1	
Estação de Monitoramento Local	1	
Fonte 12V	2	
Sirenes	2	
Disjuntor específico no quadro geral	1	
Rack dedicado para o sistema de vigilância	1	
Placa (Empresa)	1	

Térreo	
Câmeras	13
Sensores	11

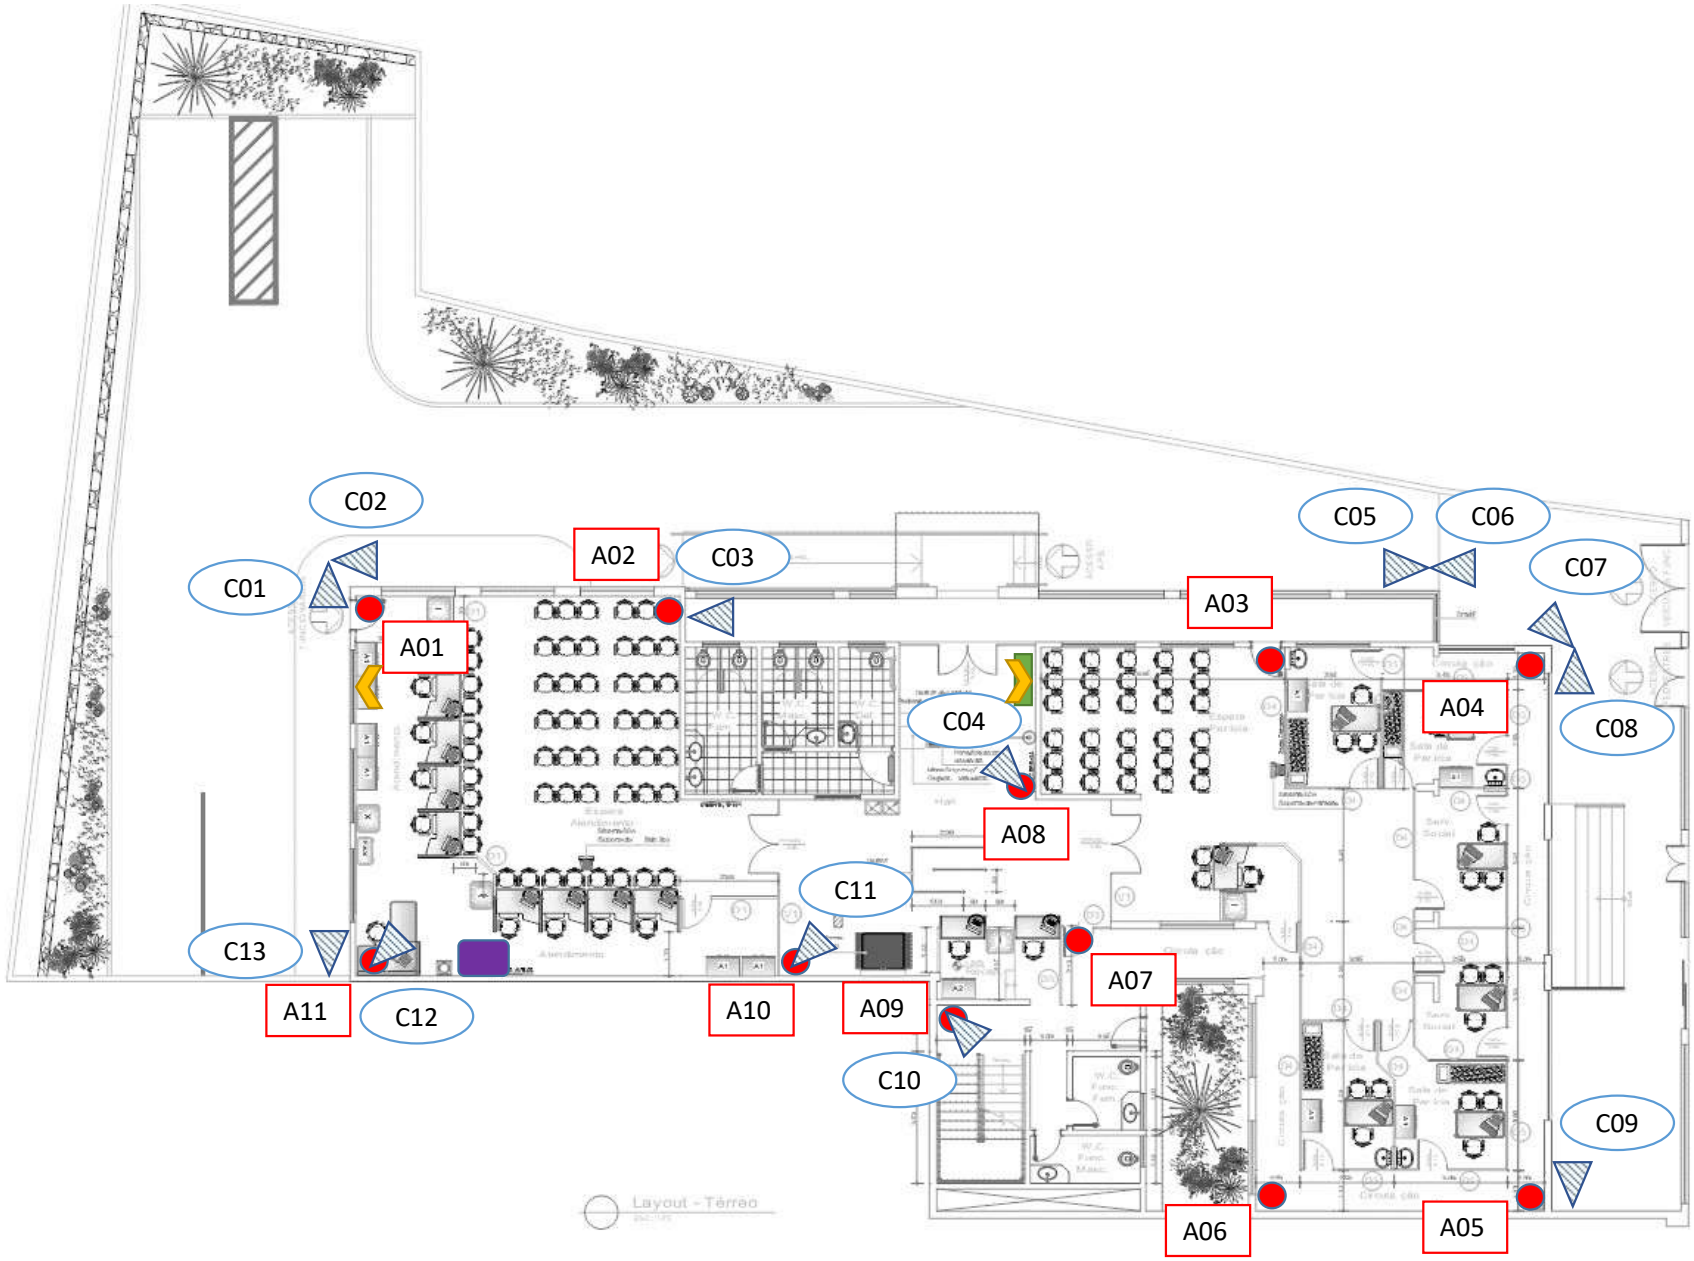

1º pavimento	
Câmeras	4
Sensores	11

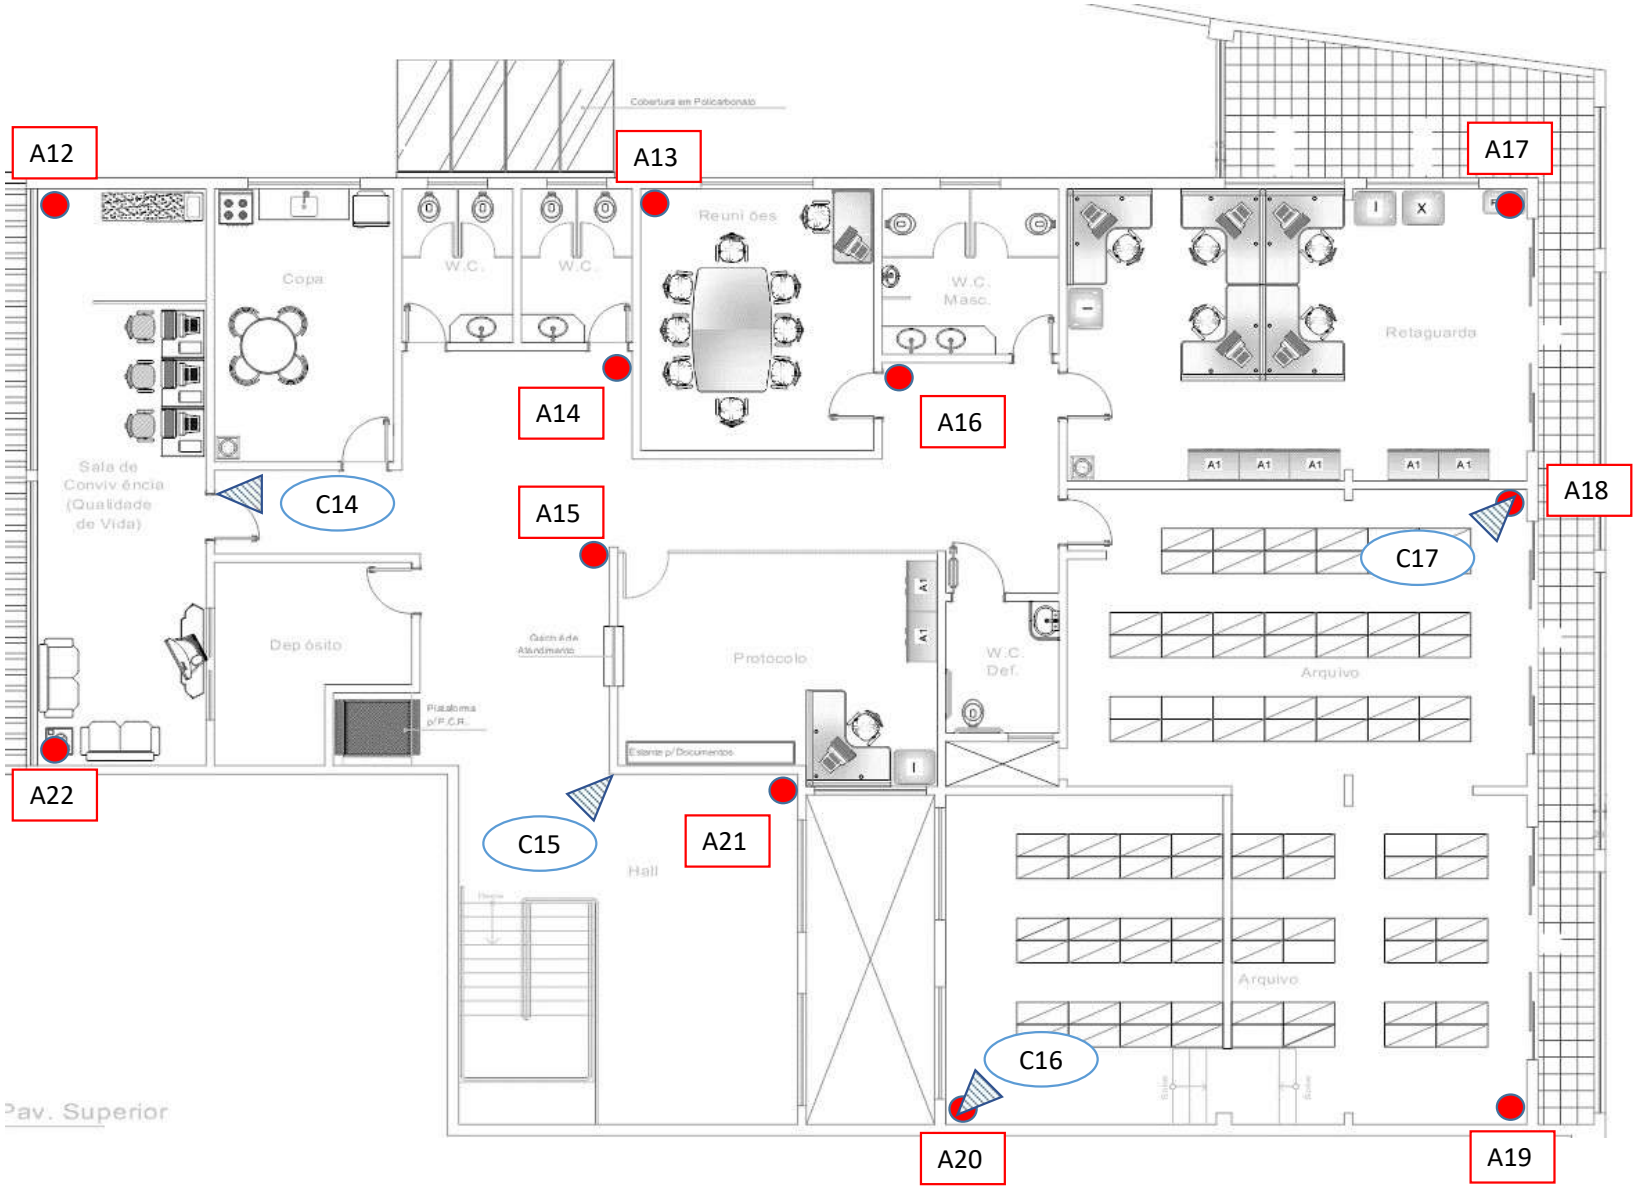

APS MANAUS – SÃO JOSÉ


- GEX Manaus
- Singular
- *RUA J, N 253, SÃO JOSÉ,* MANAUS*, AM*

OBS:

* Planta AS BUILT não encontrado. Utilizar referência a planta de localização inicial.

Câmeras	12	
Sensores	14	
DVR 16 canais	1	
Central de Alarme	1	
Placa Expansora	1	
Teclado	1	
Nobreak	1	
Estação de Monitoramento Local	1	
Fonte 12V	1	
Sirenes	2	
Disjuntor específico no quadro geral	1	
Rack dedicado para o sistema de vigilância	1	
Placa (Empresa)	1	

Câmeras	12
Sensores	14

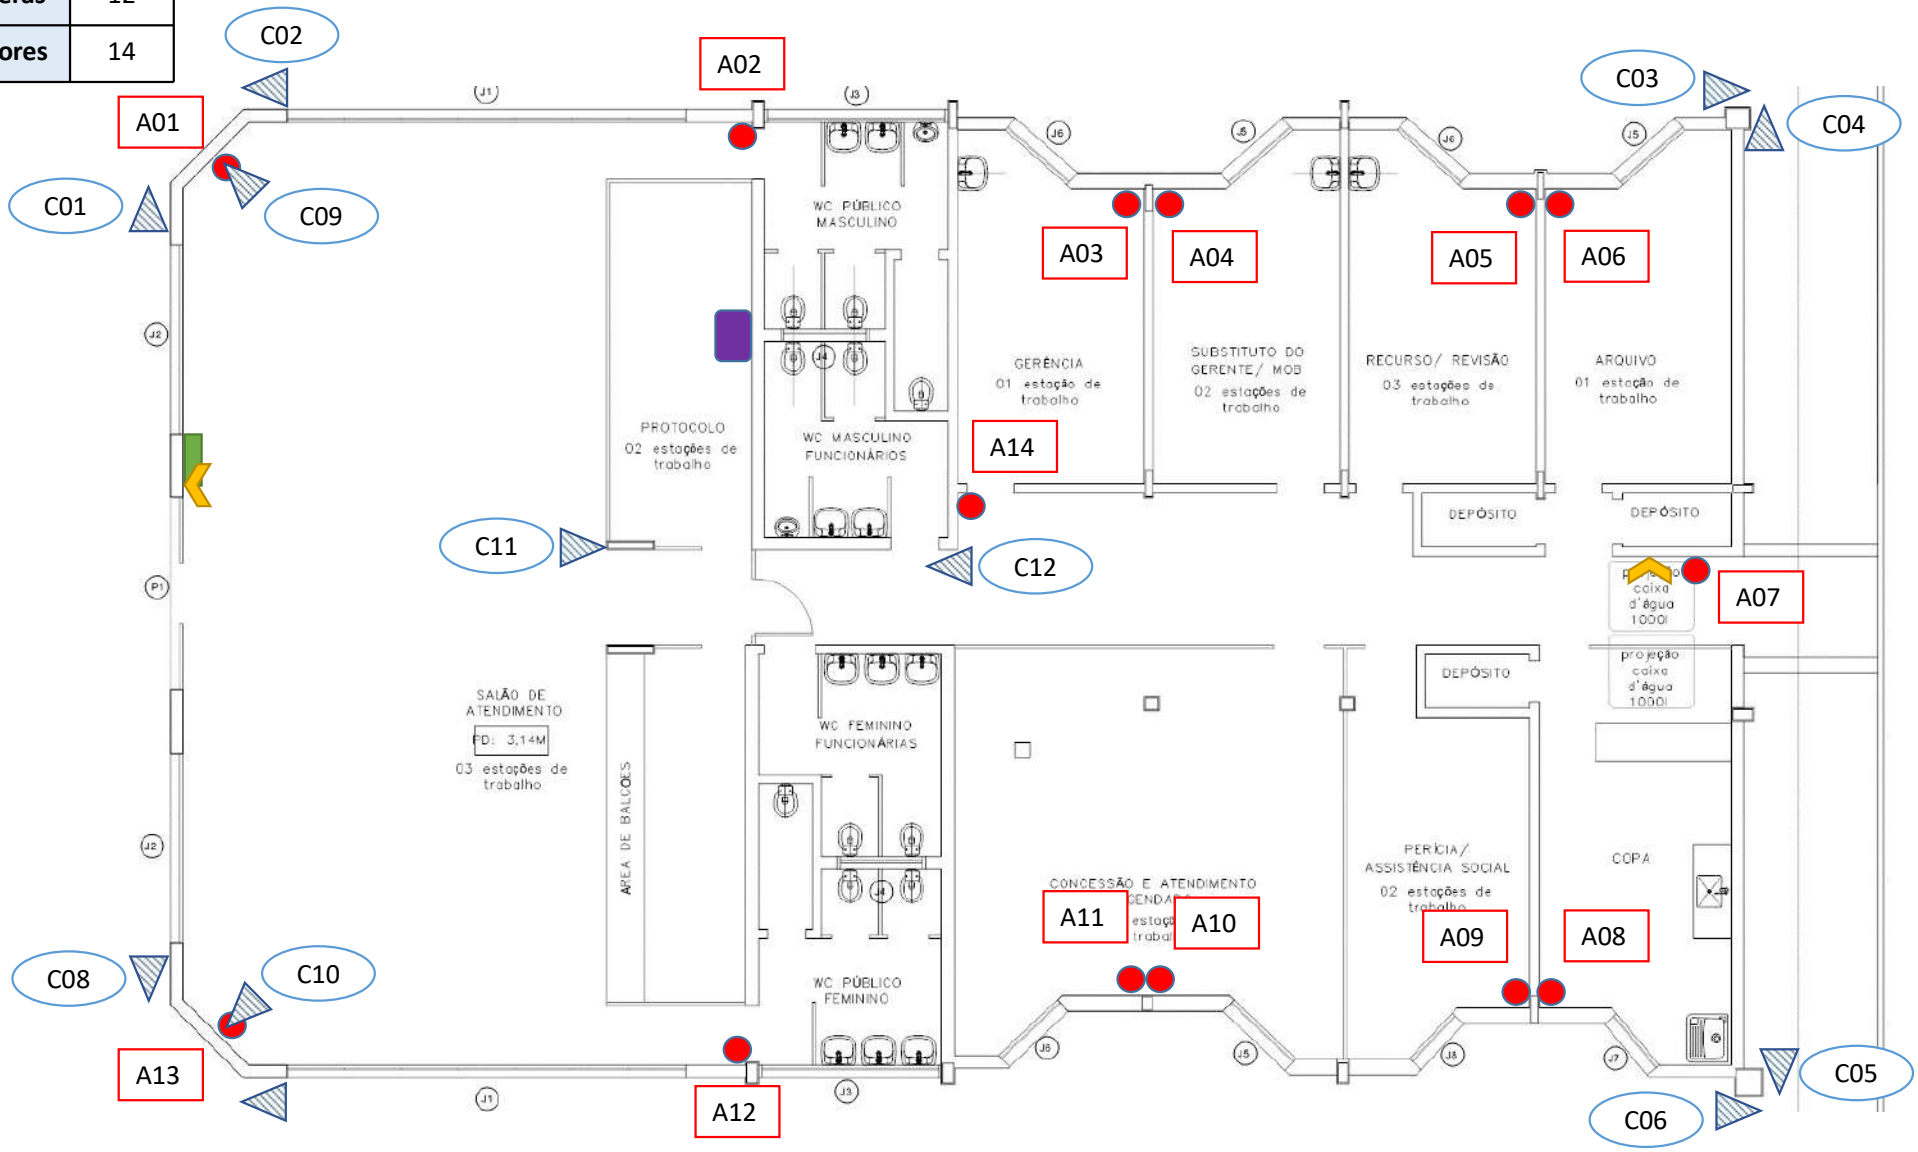

APS MANICORÉ


- GEX Manaus
- TIPO IV
- *RUA SANTOS DUMOND S/N, CENTRO,* MANICORÉ*, AM*

OBS:

* Planta AS BUILT não encontrado. Utilizar referência a planta de localização inicial.

Câmeras	13	
Sensores	13	
DVR 16 canais	1	
Central de Alarme	1	
Placa Expansora	1	
Teclado	1	
Nobreak	1	
Estação de Monitoramento Local	1	
Fonte 12V	1	
Sirenes	2	
Disjuntor específico no quadro geral	1	
Rack dedicado para o sistema de vigilância	1	
Placa (Empresa)	1	

Câmeras	13
Sensores	13

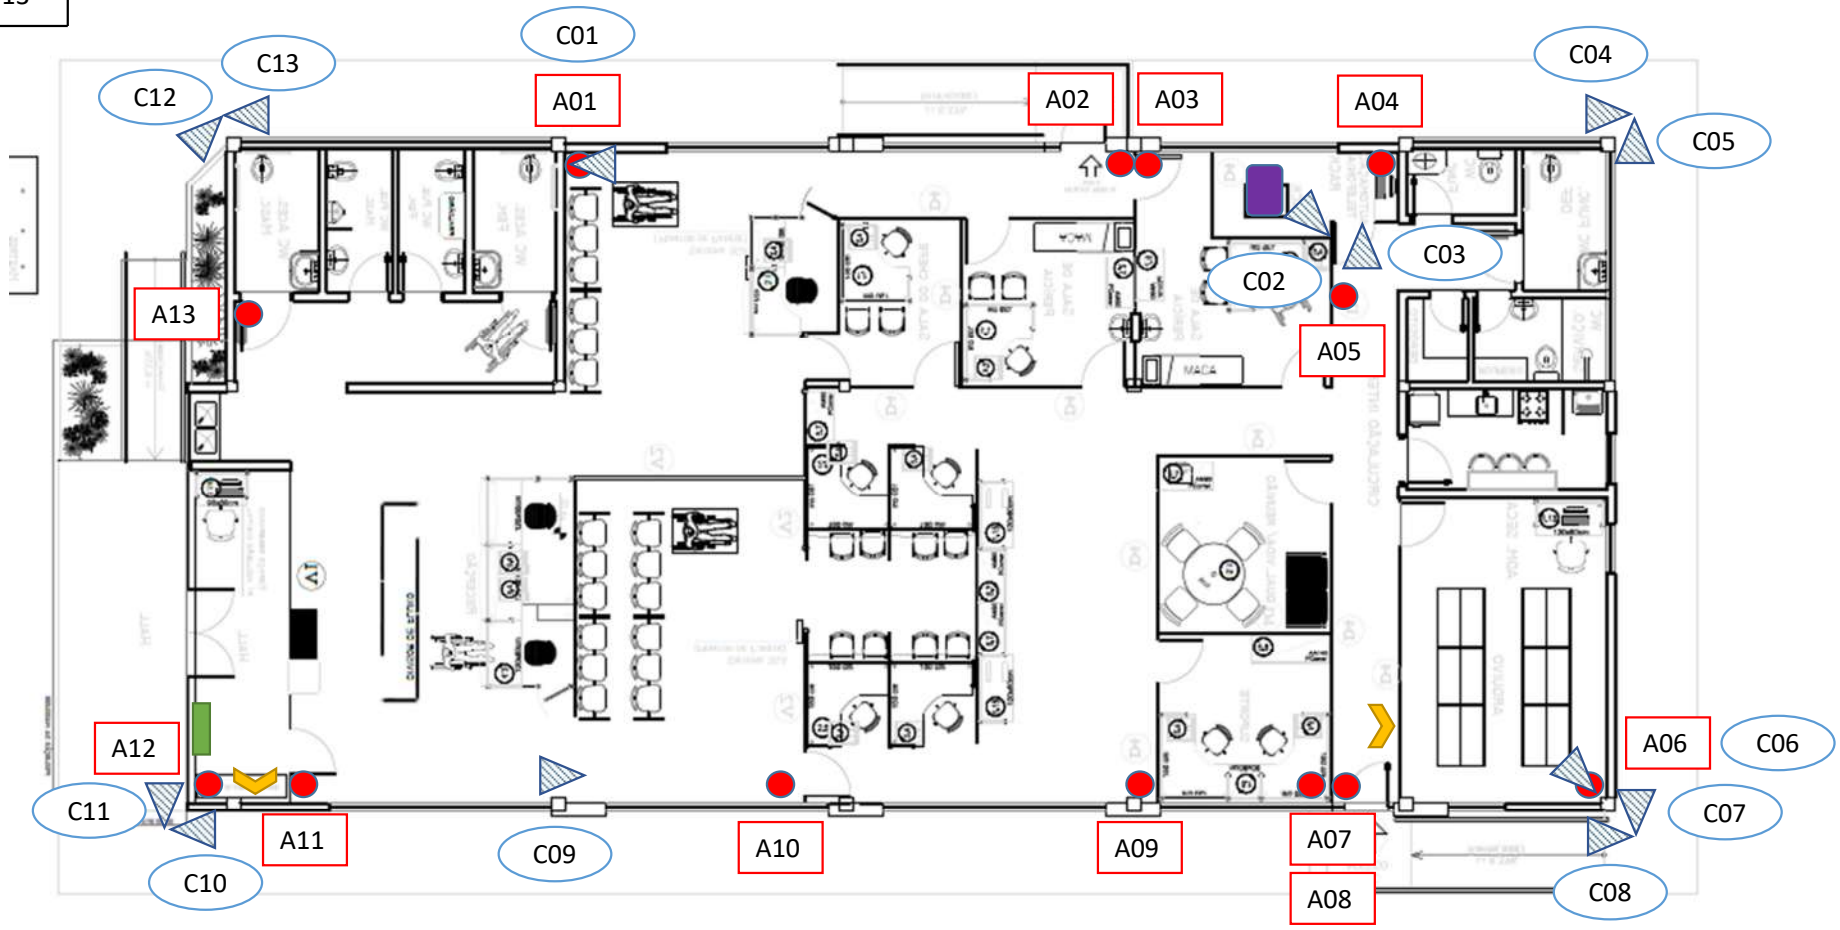

APS MAUÉS


- GEX Manaus
- Singular
- *RUA SÃO JOÃO, 586, RAMALHO JUNIOR,* MAUÉS*, AM*

OBS:

- Planta impressa em papel manteiga, sem layout. Pela falta do arquivo em dwg, não foi possível obter um AS BUILT atualizado. Providenciar um projeto atualizado na nova contratação.

Câmeras	12	
Sensores	14	
DVR 16 canais	1	
Central de Alarme	1	
Placa Expansora	1	
Teclado	1	
Nobreak	1	
Estação de Monitoramento Local	1	
Fonte 12V	1	
Sirenes	2	
Disjuntor específico no quadro geral	1	
Rack dedicado para o sistema de vigilância	1	
Placa (Empresa)	1	

Câmeras	12
Sensores	14

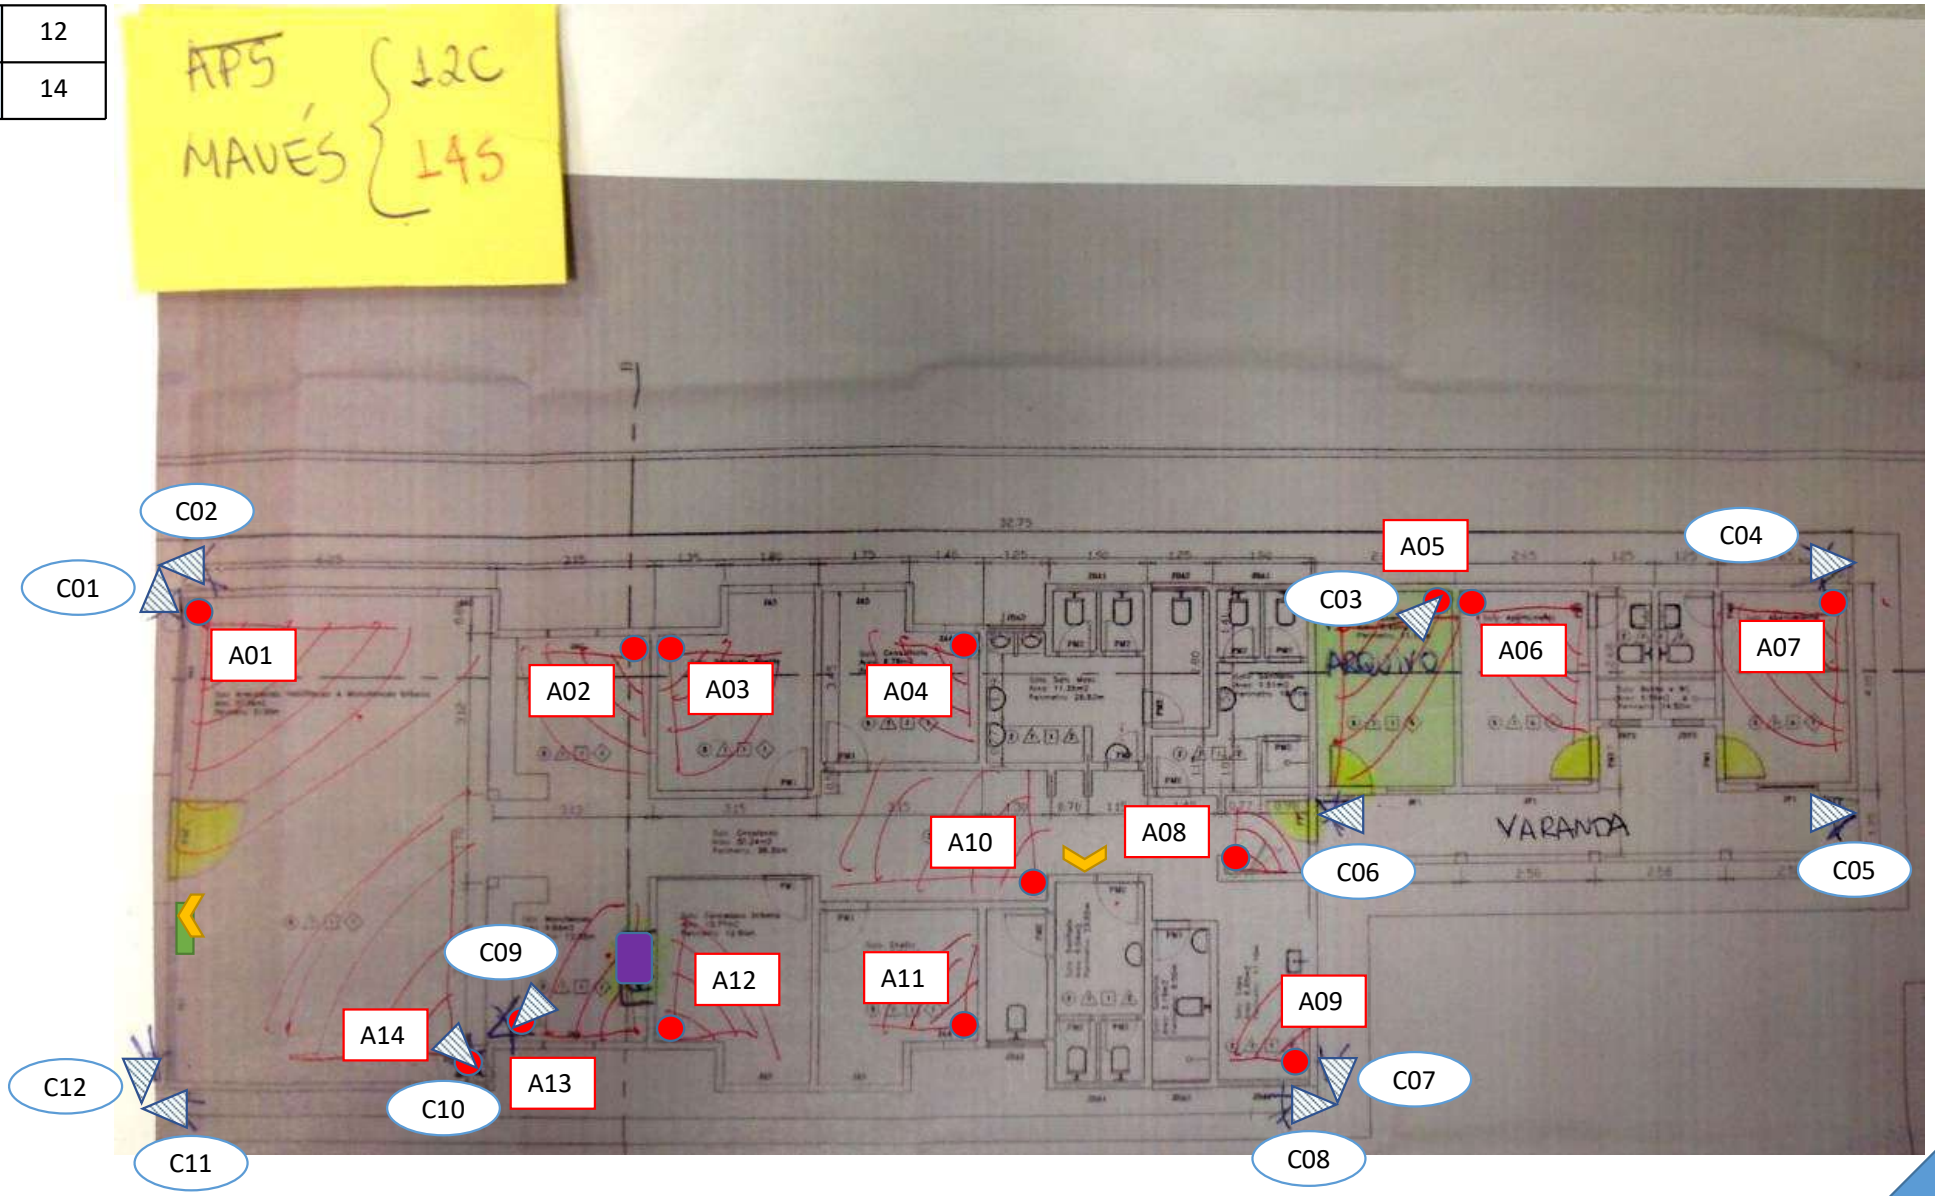

APS NOVA OLINDA DO NORTE


- GEX Manaus
- TIPO IV
- *RUA GETÚLIO VARGAS S/N, NOSSA Sª DE FÁTIMA,* NOVA OLINDA DO NORTE*, AM*

OBS:

* Planta AS BUILT não encontrado. Utilizar referência a planta de localização inicial.

Câmeras	13	
Sensores	13	
DVR 16 canais	1	
Central de Alarme	1	
Placa Expansora	1	
Teclado	1	
Nobreak	1	
Estação de Monitoramento Local	1	
Fonte 12V	1	
Sirenes	2	
Disjuntor específico no quadro geral	1	
Rack dedicado para o sistema de vigilância	1	
Placa (Empresa)	1	

Câmeras	13
Sensores	13

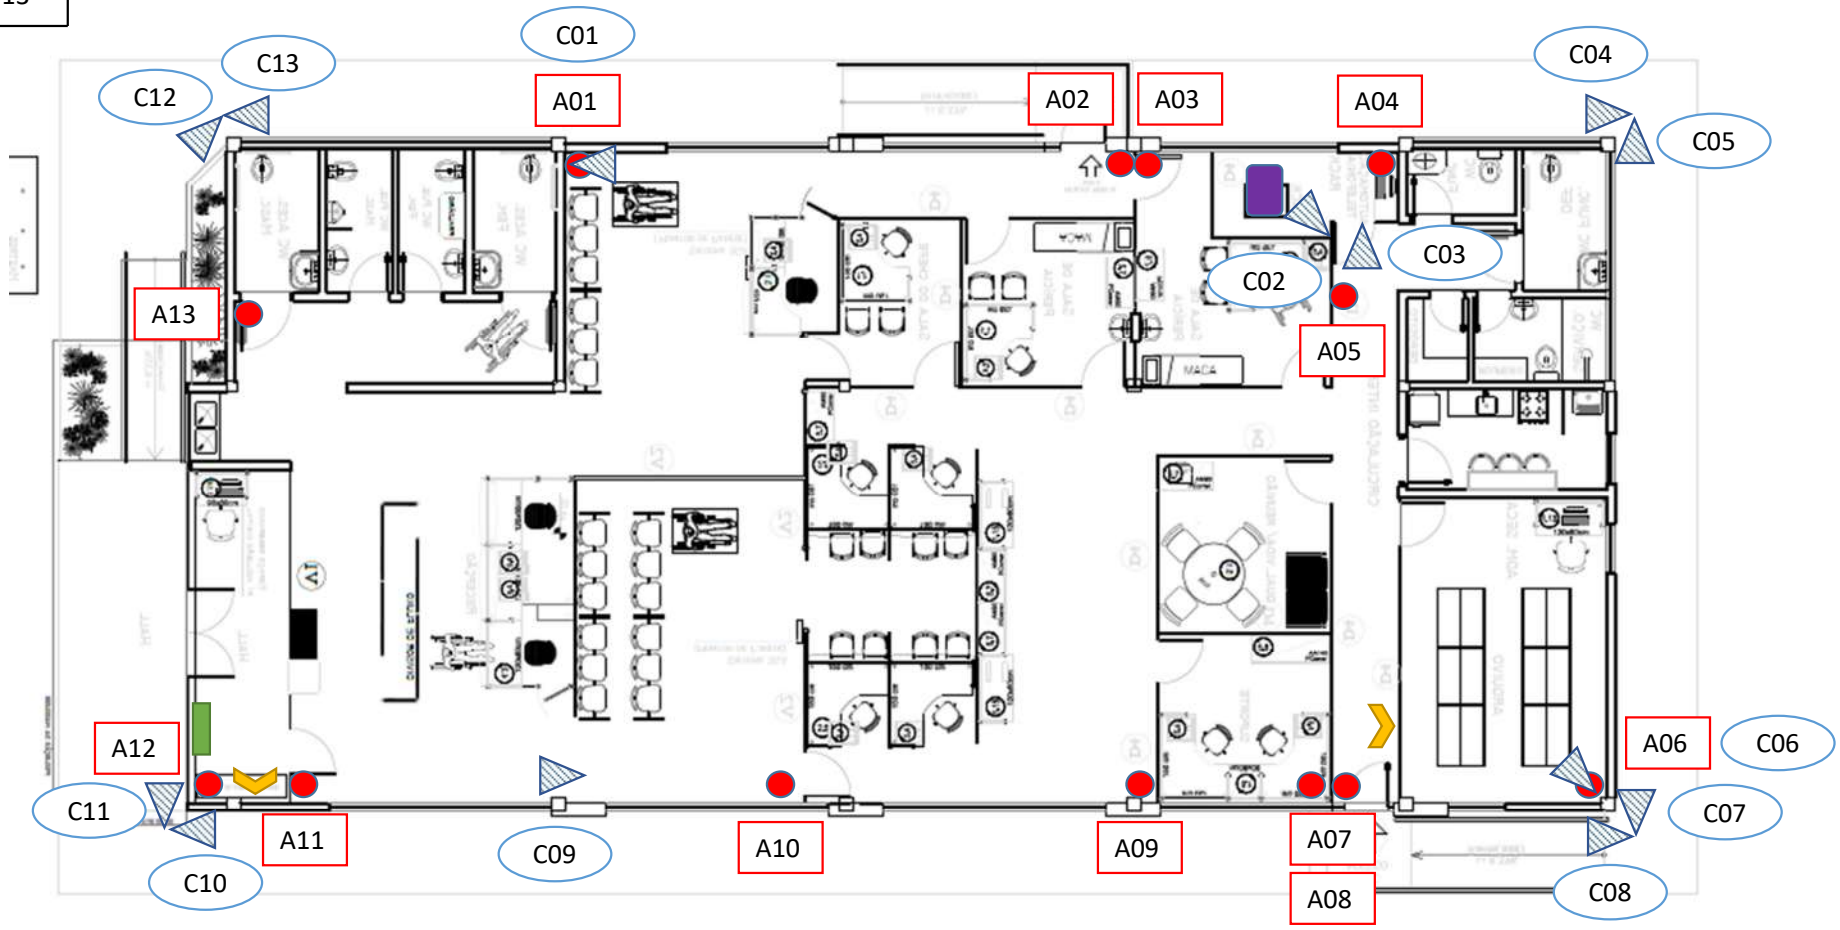

APS PARINTINS


- GEX Manaus
- Singular
- *R PEDRO GONCALVES, RAIMUNDO MUNIZ,* PARINTINS*, AM*

OBS:

- Planta impressa em papel manteiga, sem layout. Pela falta do arquivo em dwg, não foi possível obter um AS BUILT atualizado. Providenciar um projeto atualizado na nova contratação.

Câmeras	12	
Sensores	10	
DVR 16 canais	1	
Central de Alarme	1	
Placa Expansora	1	
Teclado	1	
Nobreak	1	
Estação de Monitoramento Local	1	
Fonte 12V	1	
Sirenes	2	
Disjuntor específico no quadro geral	1	
Rack dedicado para o sistema de vigilância	1	
Placa (Empresa)	1	

Câmeras	12
Sensores	10

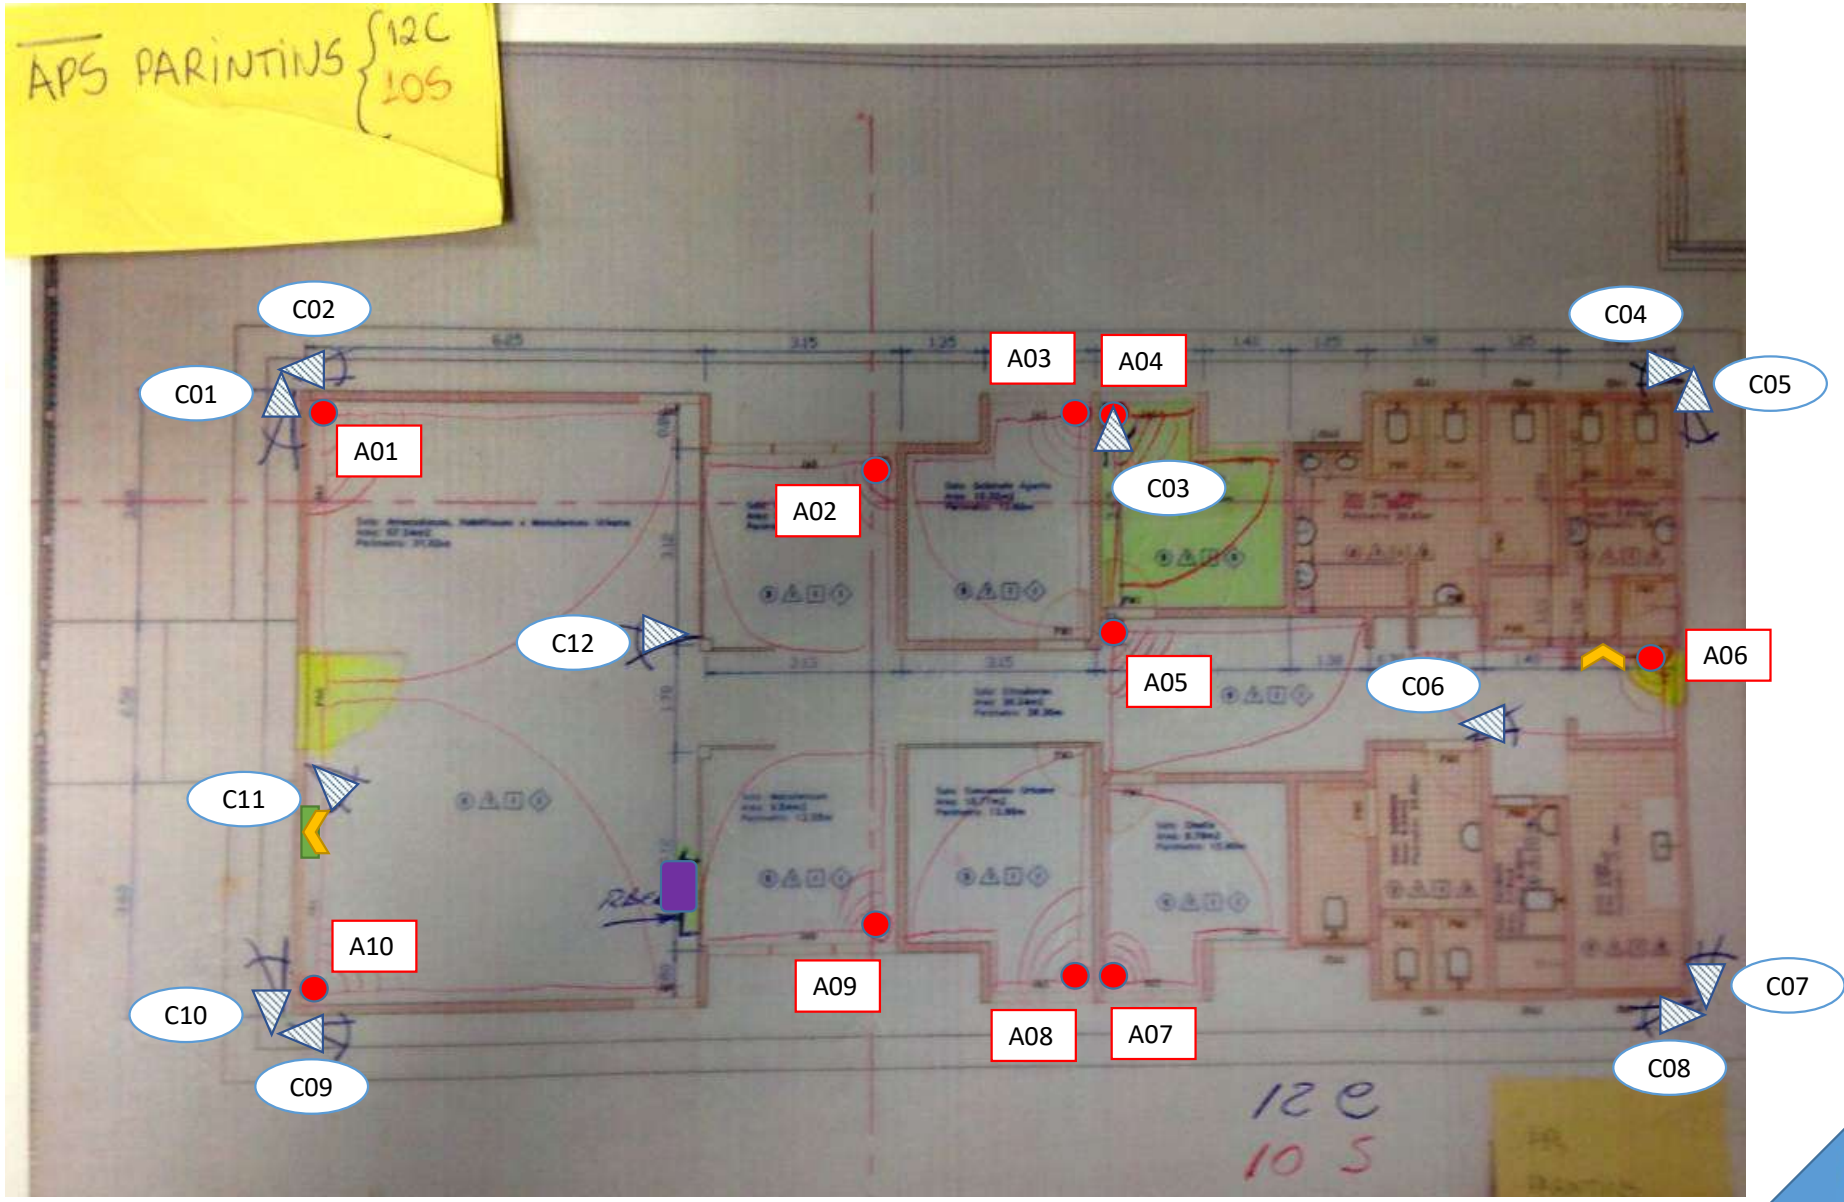

APS PRESIDENTE FIGUEREDO


- GEX Manaus
- TIPO IV
- *BR 174 KM 107 S/N, CENTRO,* PRESIDENTE FIGUEIREDO*, AM*

OBS:

* Planta AS BUILT não encontrado. Utilizar referência a planta de localização inicial.

Câmeras	13	
Sensores	13	
DVR 16 canais	1	
Central de Alarme	1	
Placa Expansora	1	
Teclado	1	
Nobreak	1	
Estação de Monitoramento Local	1	
Fonte 12V	1	
Sirenes	2	
Disjuntor específico no quadro geral	1	
Rack dedicado para o sistema de vigilância	1	
Placa (Empresa)	1	

Câmeras	13
Sensores	13

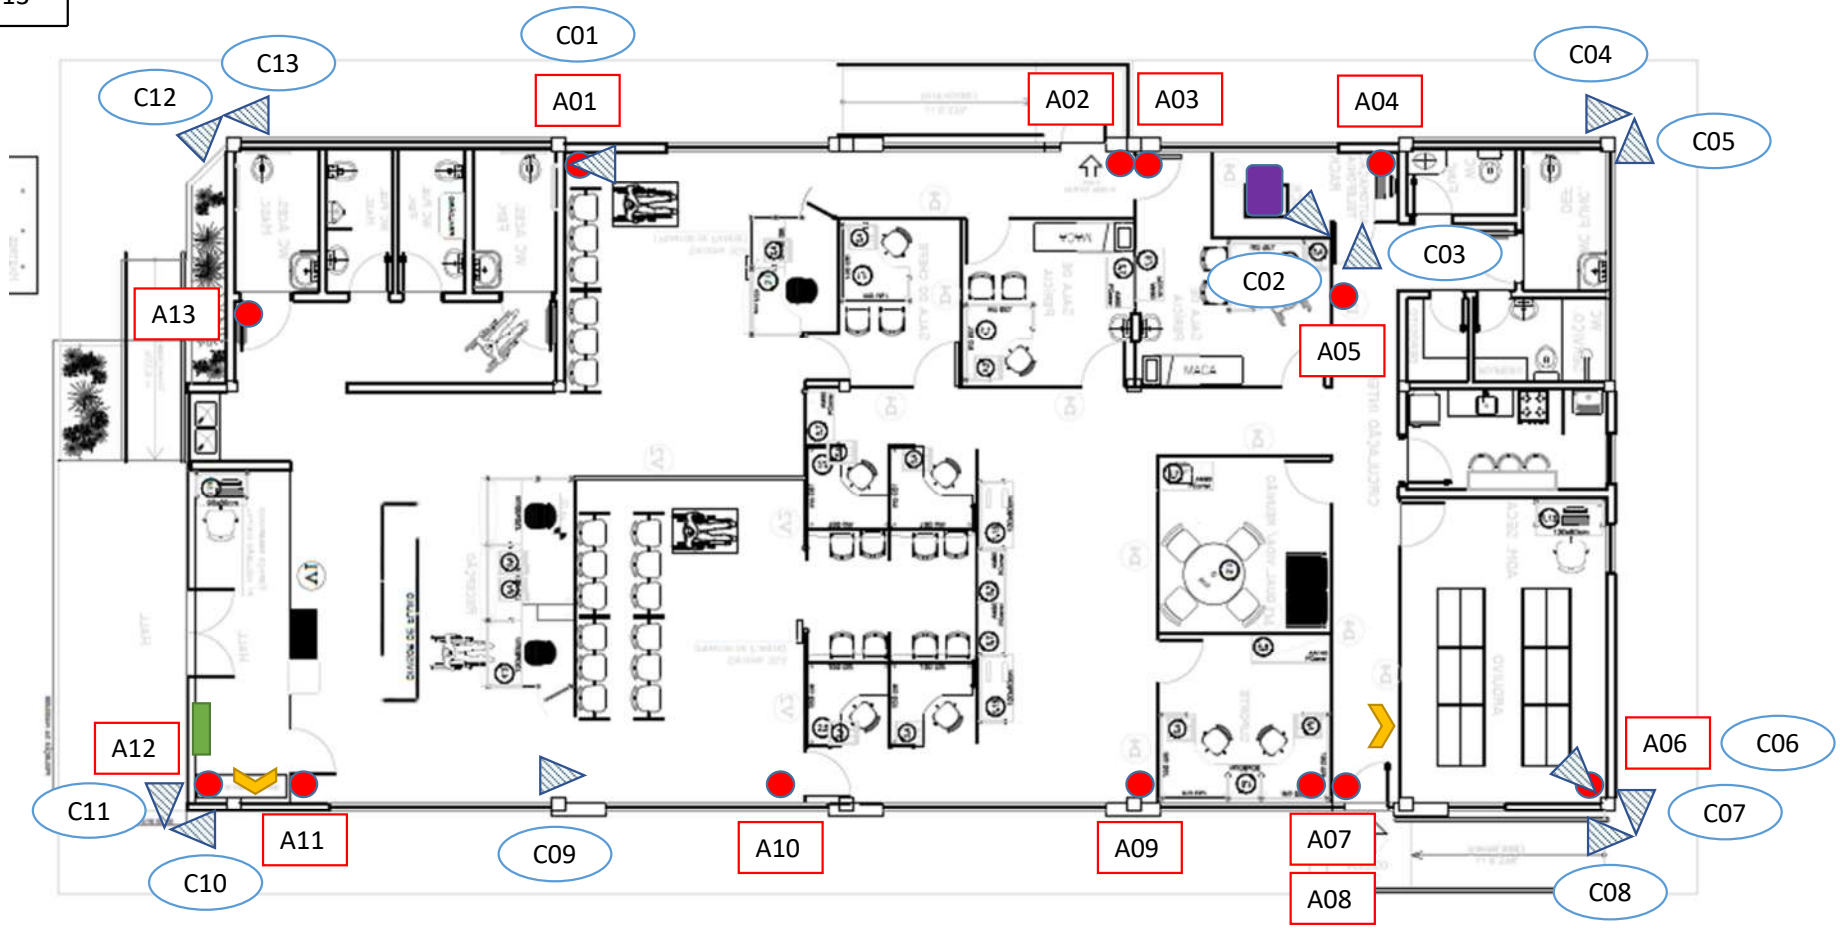

APS RIO PRETO DA EVA


- GEX Manaus
- TIPO IV
- *RUA GOVERNADOR PIMENTA BUENO, QD 09, LT 12,* RIO PRETO DA EVA*, AM*

OBS:

* Planta AS BUILT não encontrado. Utilizar referência a planta de localização inicial.

Câmeras	13	
Sensores	13	
DVR 16 canais	1	
Central de Alarme	1	
Placa Expansora	1	
Teclado	1	
Nobreak	1	
Estação de Monitoramento Local	1	
Fonte 12V	1	
Sirenes	2	
Disjuntor específico no quadro geral	1	
Rack dedicado para o sistema de vigilância	1	
Placa (Empresa)	1	

Câmeras	13
Sensores	13

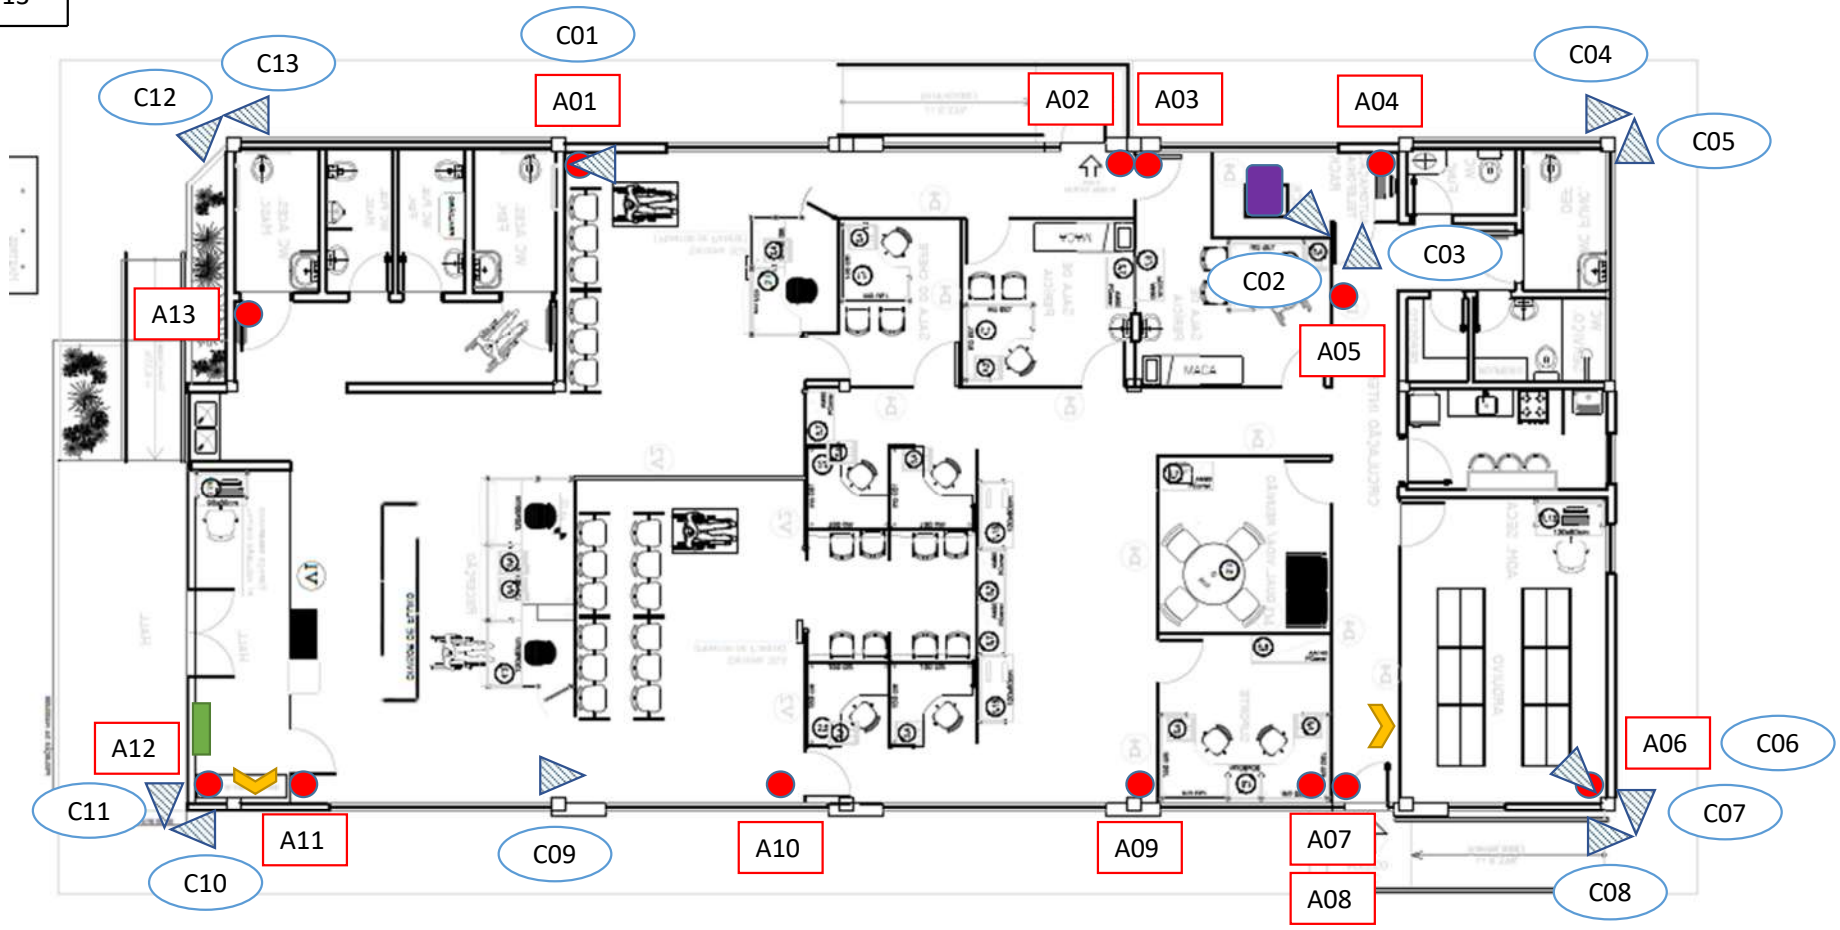

APS SÃO GABRIEL DA CACHOEIRA


- GEX Manaus
- TIPO IV
- *AVENIDA 31 DE MARÇO S/N, CENTRO,* SÃO GABRIEL DA CACHOEIRA*, AM*

OBS:

* Planta AS BUILT não encontrado. Utilizar referência a planta de localização inicial.

Câmeras	13	
Sensores	13	
DVR 16 canais	1	
Central de Alarme	1	
Placa Expansora	1	
Teclado	1	
Nobreak	1	
Estação de Monitoramento Local	1	
Fonte 12V	1	
Sirenes	2	
Disjuntor específico no quadro geral	1	
Rack dedicado para o sistema de vigilância	1	
Placa (Empresa)	1	

Câmeras	13
Sensores	13

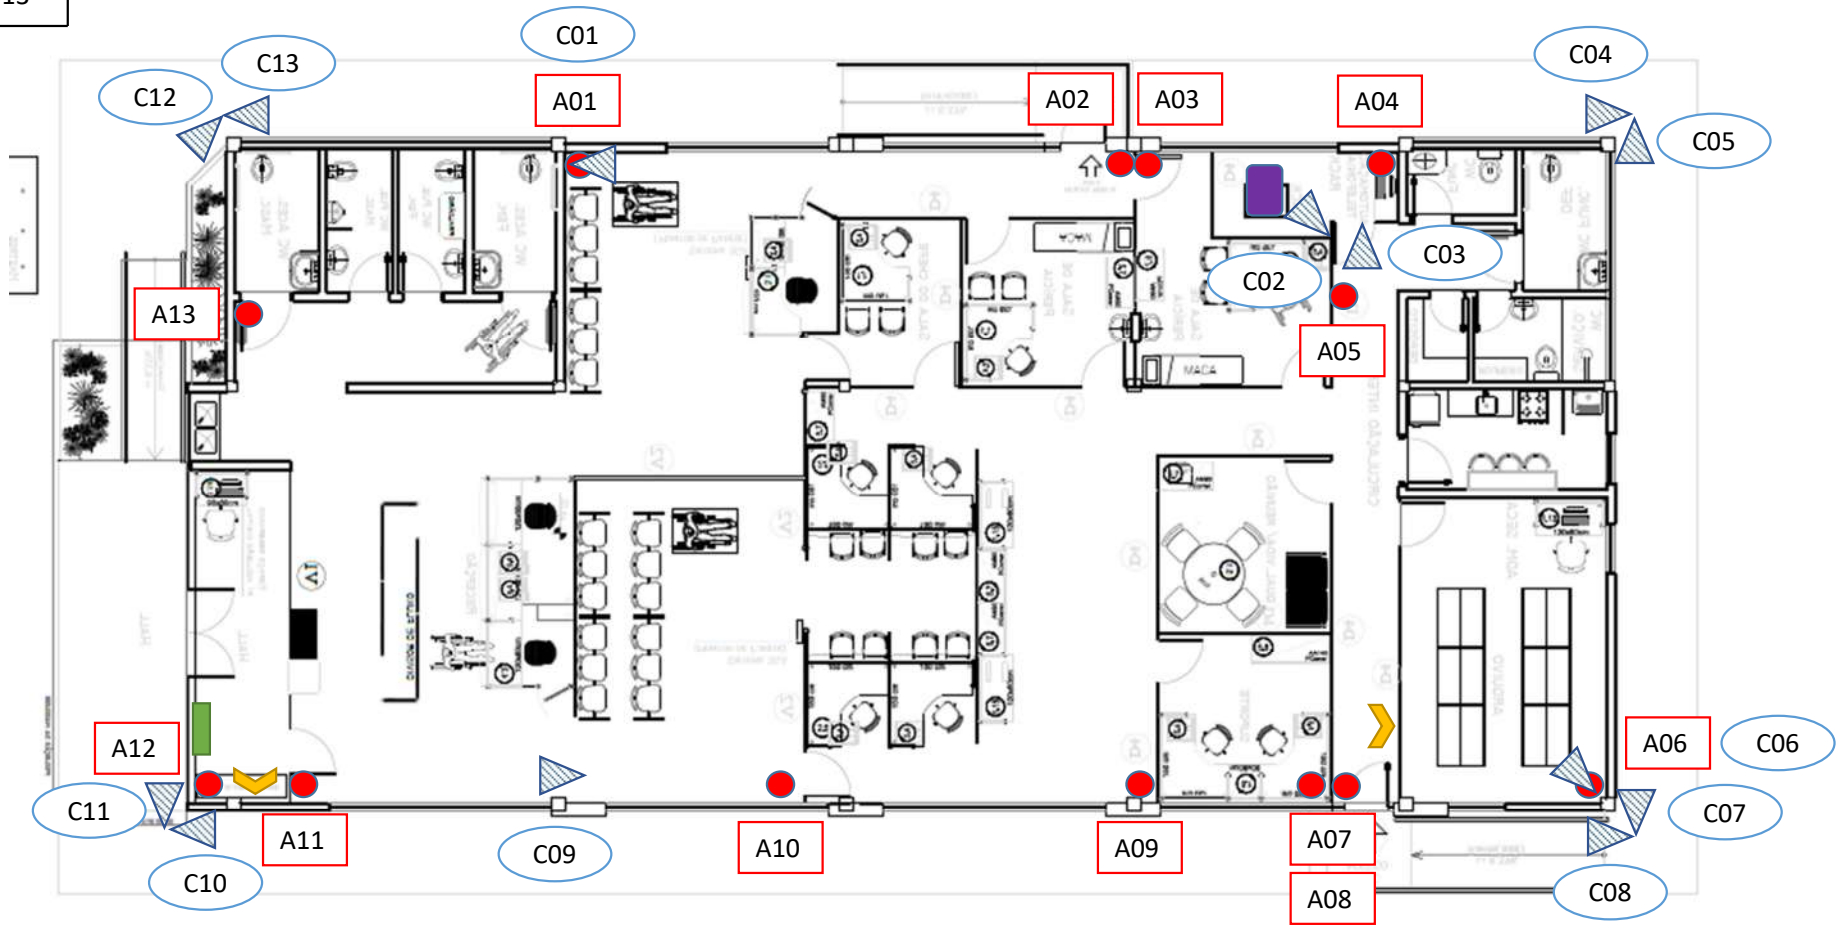

GEX MANAUS


- GEX Manaus
- Singular
- *AV. 7 DE SETEMBRO, Nº 208, CENTRO,* MANAUS*, AM*

OBS:


- Planta impressa em papel, sem layout. Pela falta do arquivo em dwg, não foi possível obter um AS BUILT atualizado. Providenciar um projeto atualizado na nova contratação.
- Devido ao alto número de andares, definir previamente com a equipe técnica do INSS a localização das sirenes, teclados de acesso, rack principal e central de monitoramento local.

Câmeras	77	
Sensores	110	
DVR 16 canais	5	
Central de Alarme	2	
Placa Expansora	12	
Teclado	2	
Nobreak	3	
Estação de Monitoramento Local	1	
Fonte 12V	5	
Sirenes	10	
Disjuntor específico no quadro geral	2	
Rack dedicado para o sistema de vigilância	2	
Placa (Empresa)	1	


Subsolo	
Câmeras	1
Sensores	1

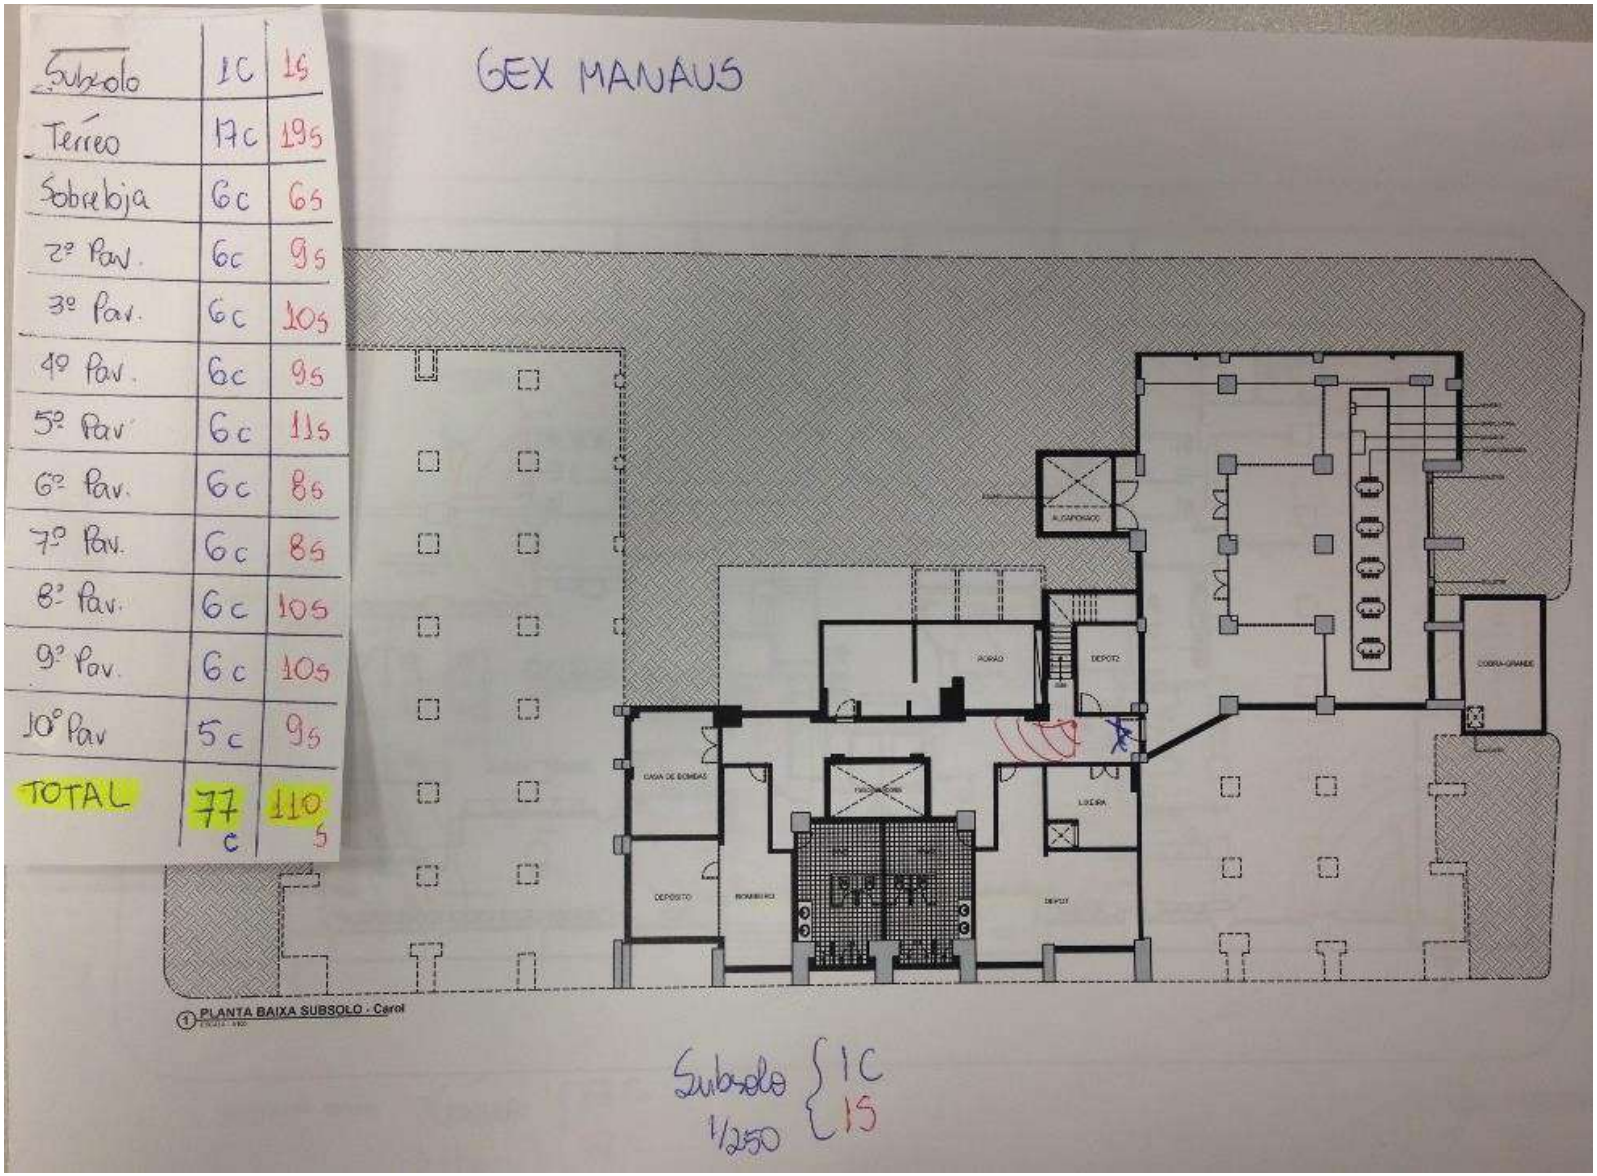


Térreo	
Câmeras	17
Sensores	19

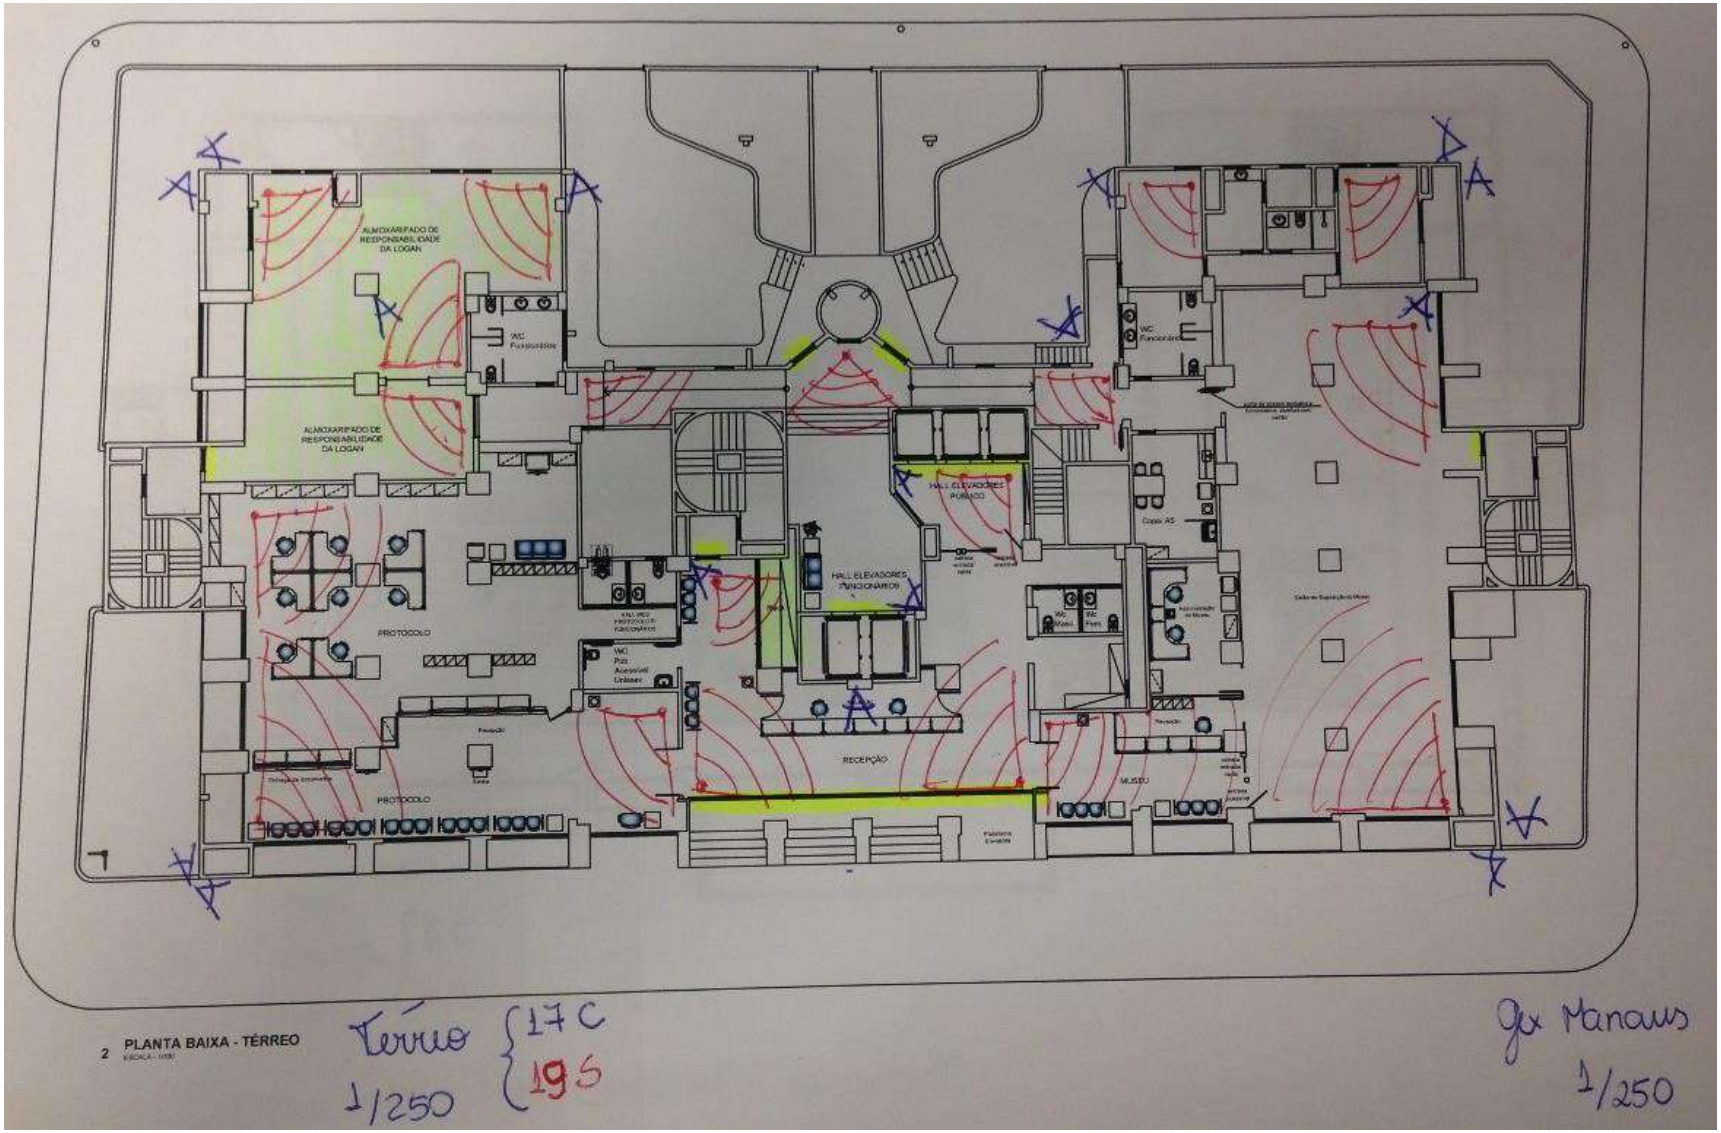


1o andar	
Câmeras	6
Sensores	6

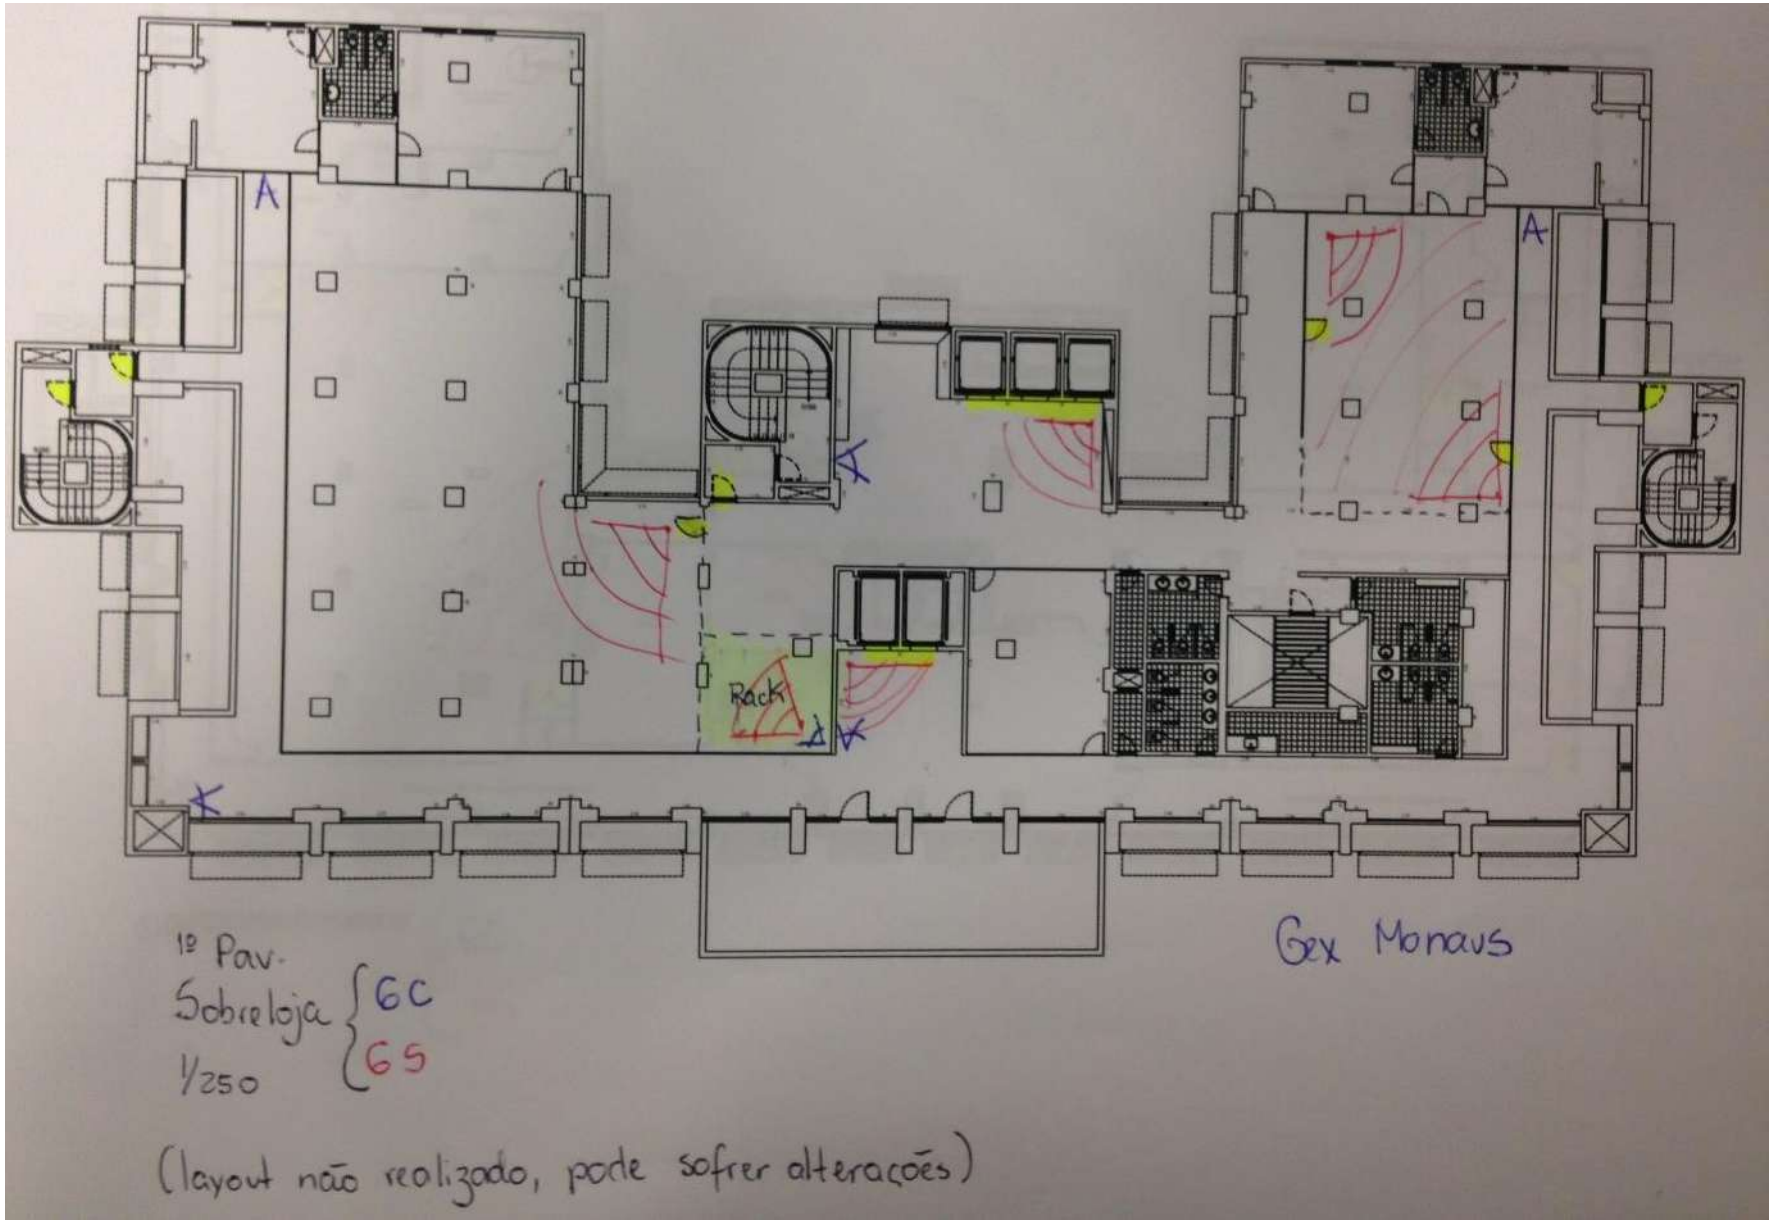


2o andar	
Câmeras	6
Sensores	9

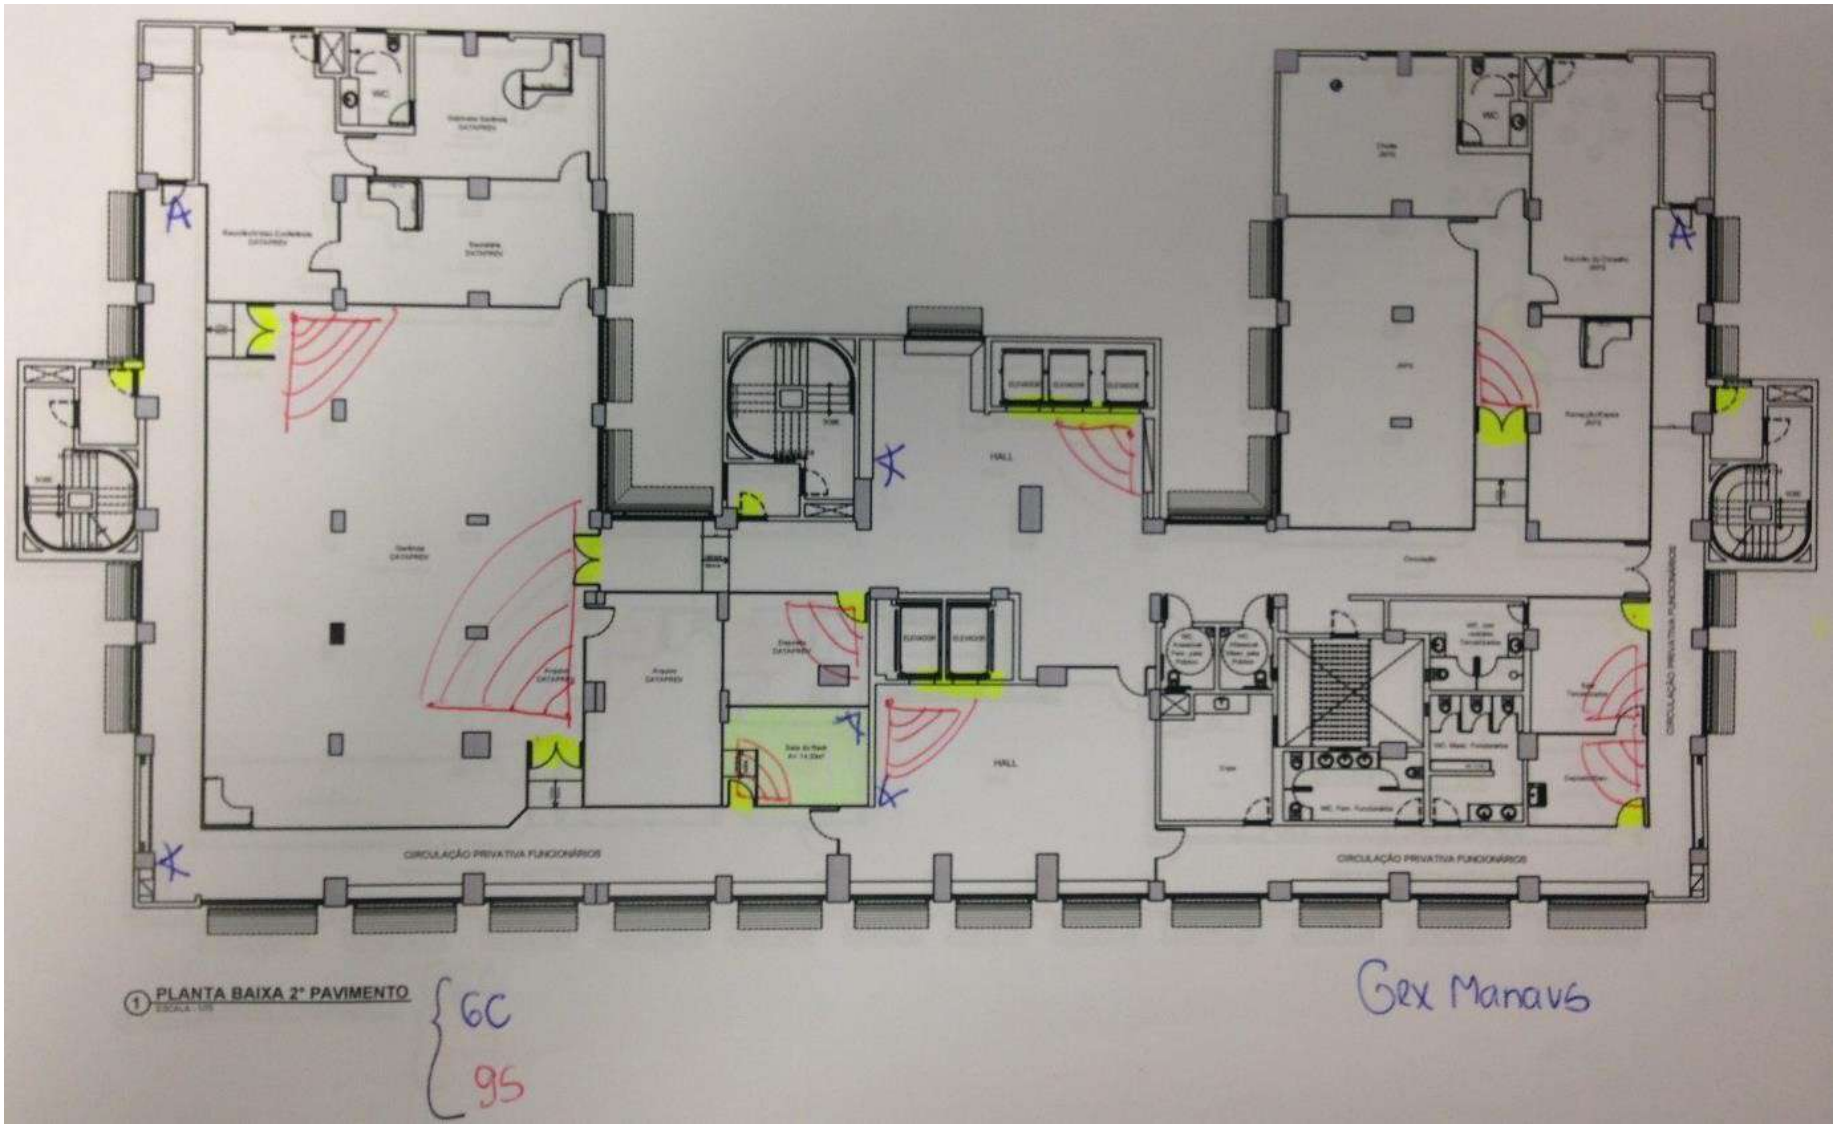


3o andar	
Câmeras	6
Sensores	10

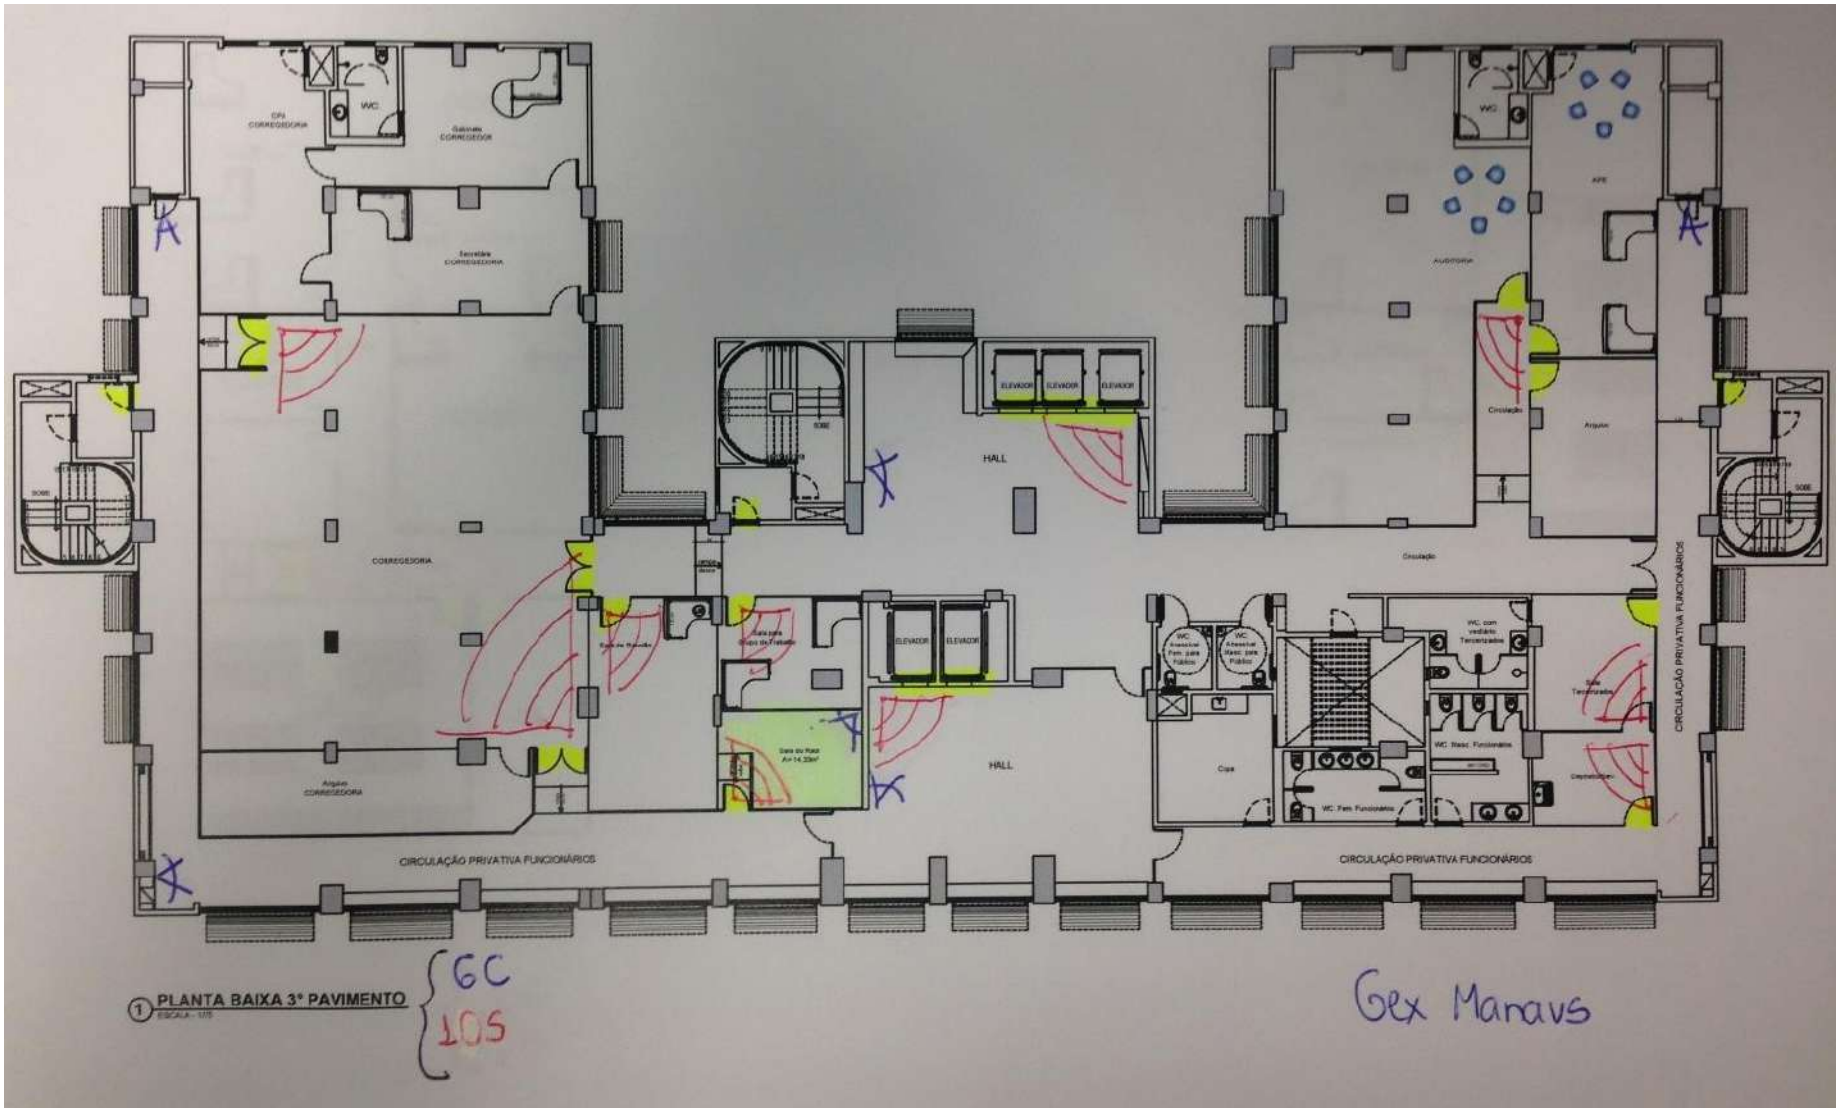


4o andar	
Câmeras	6
Sensores	9

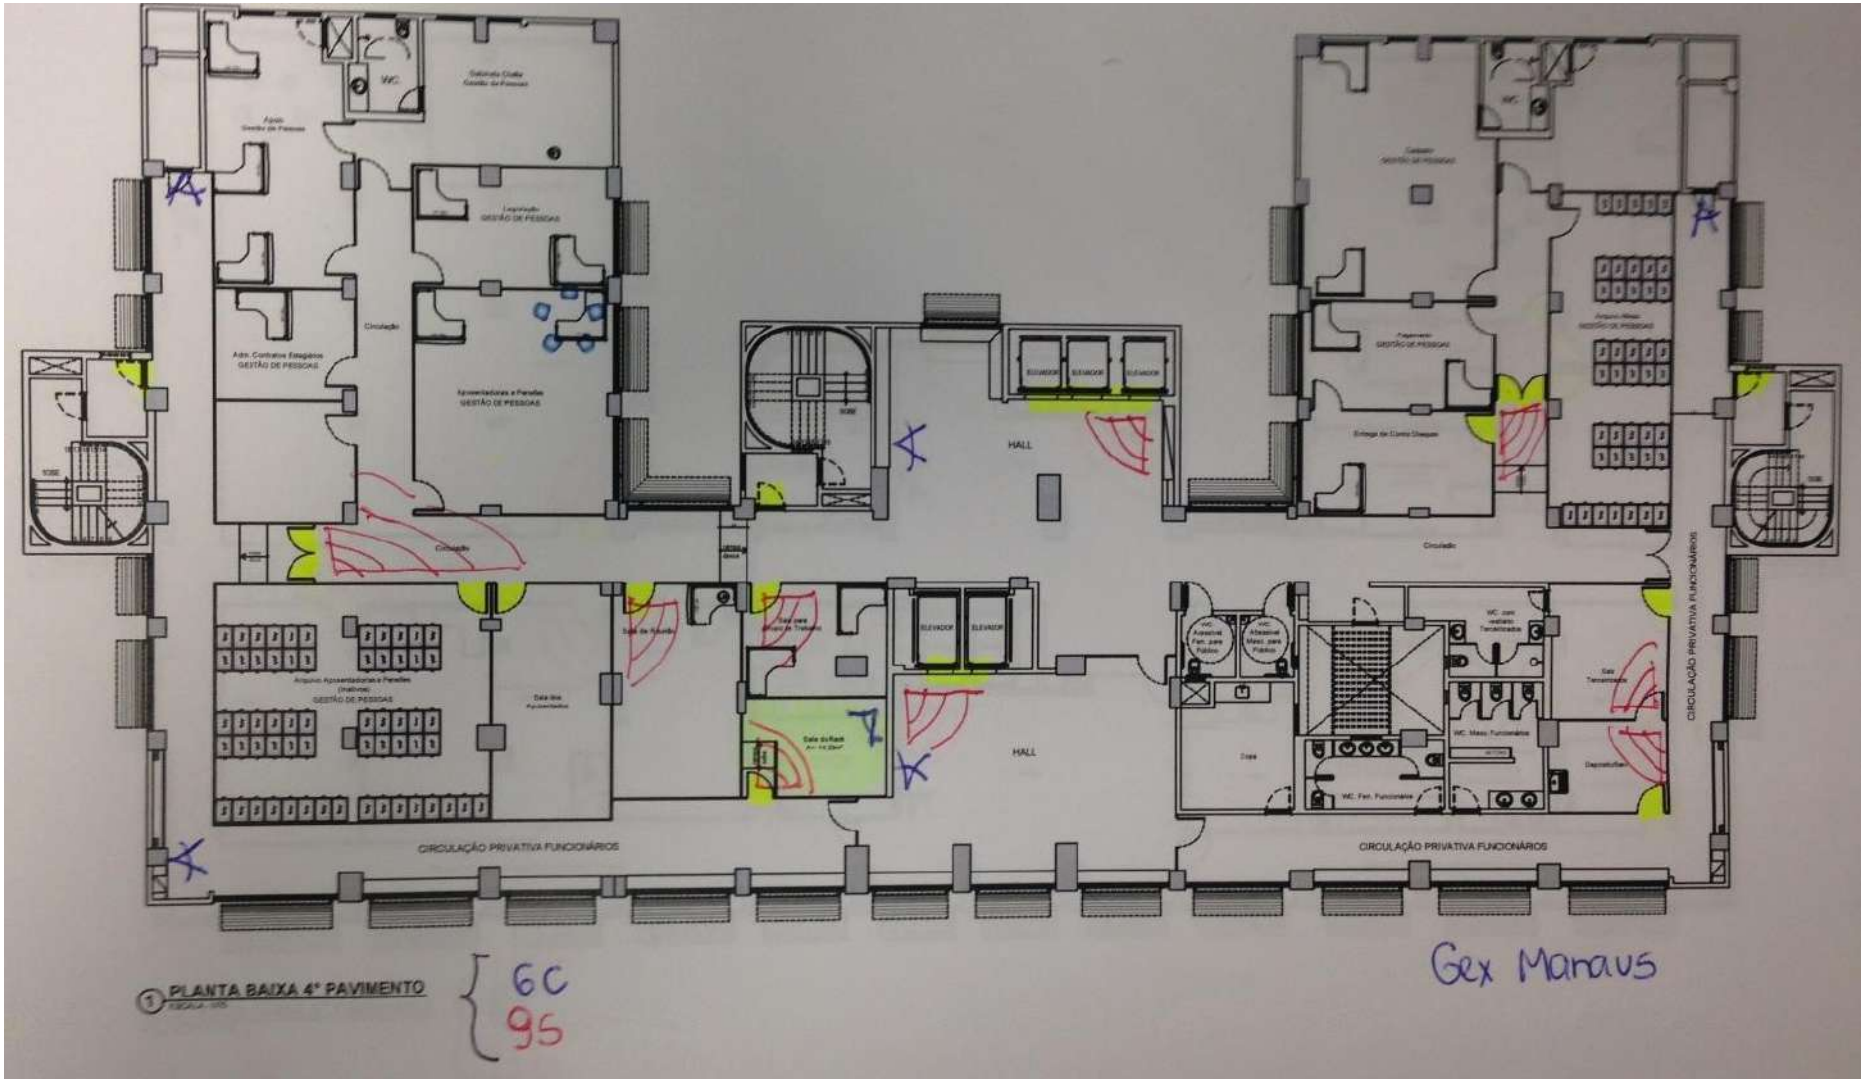


5o andar	
Câmeras	6
Sensores	11

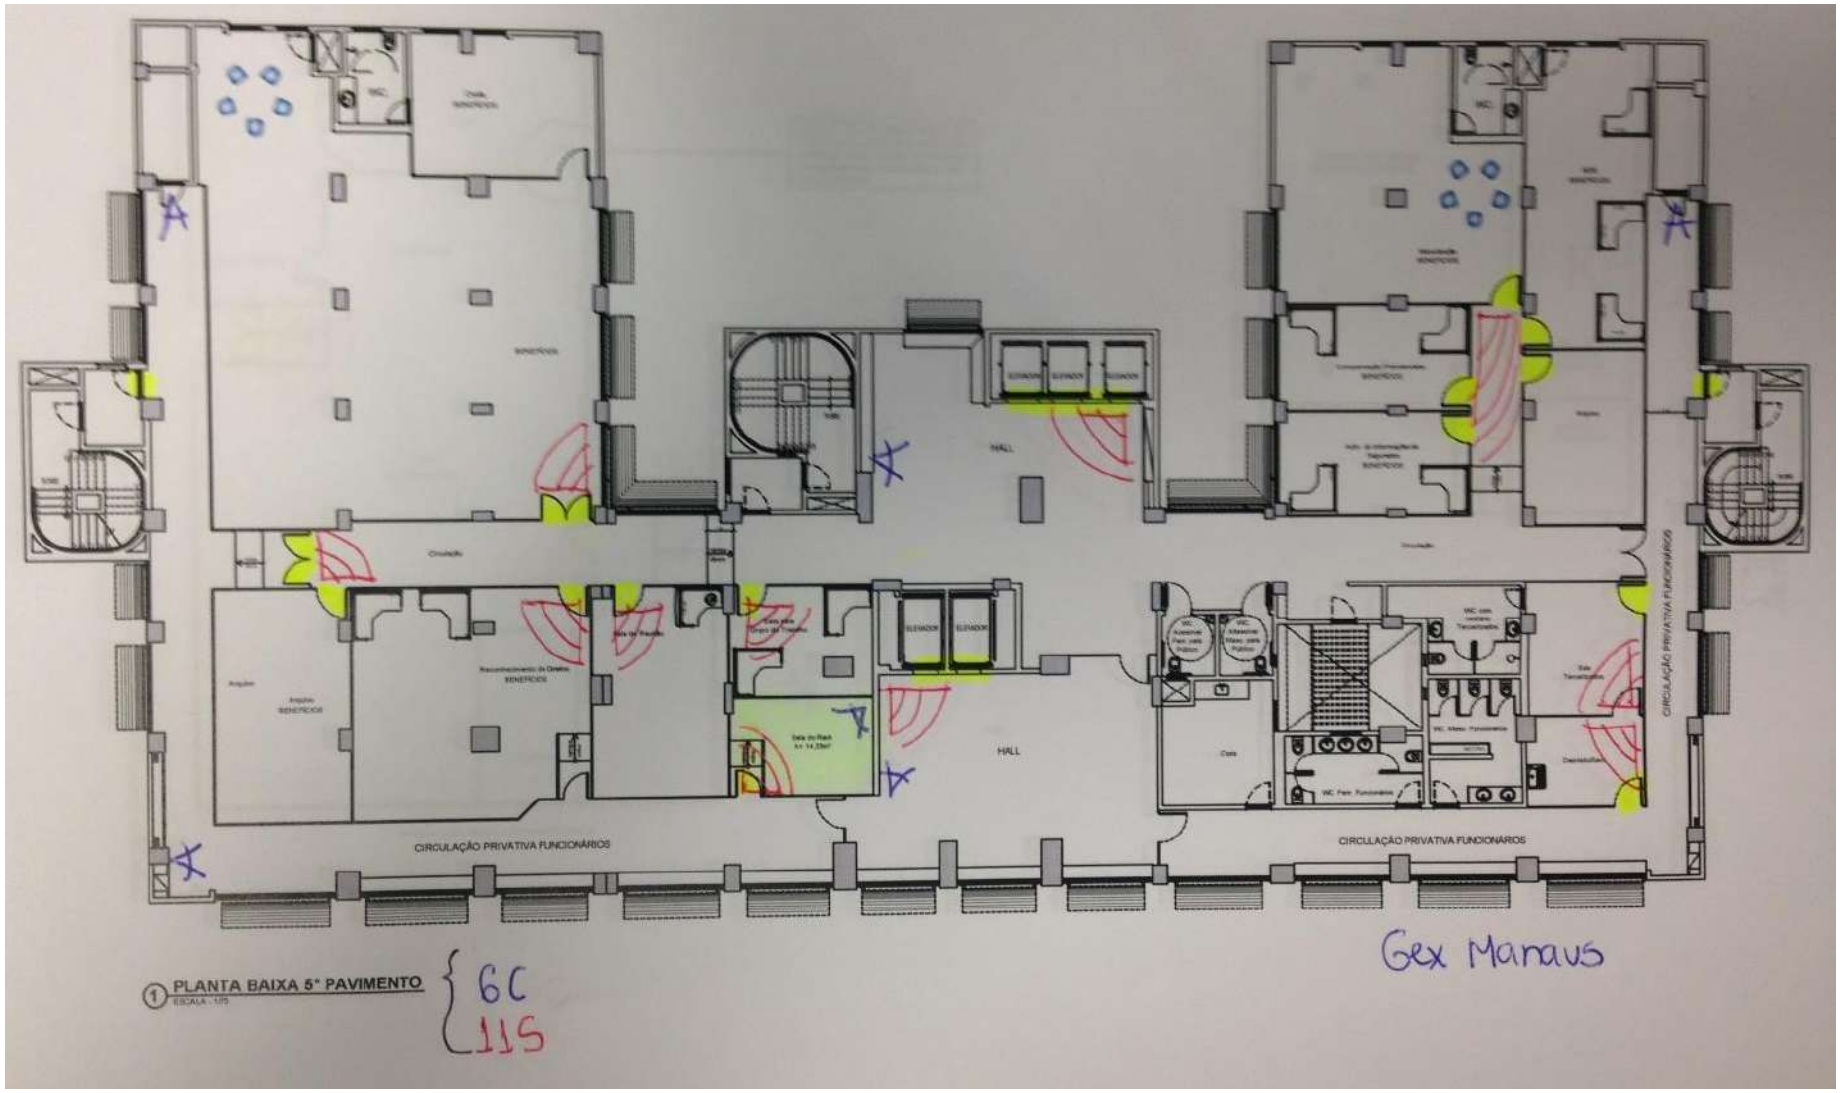


6o andar	
Câmeras	6
Sensores	8

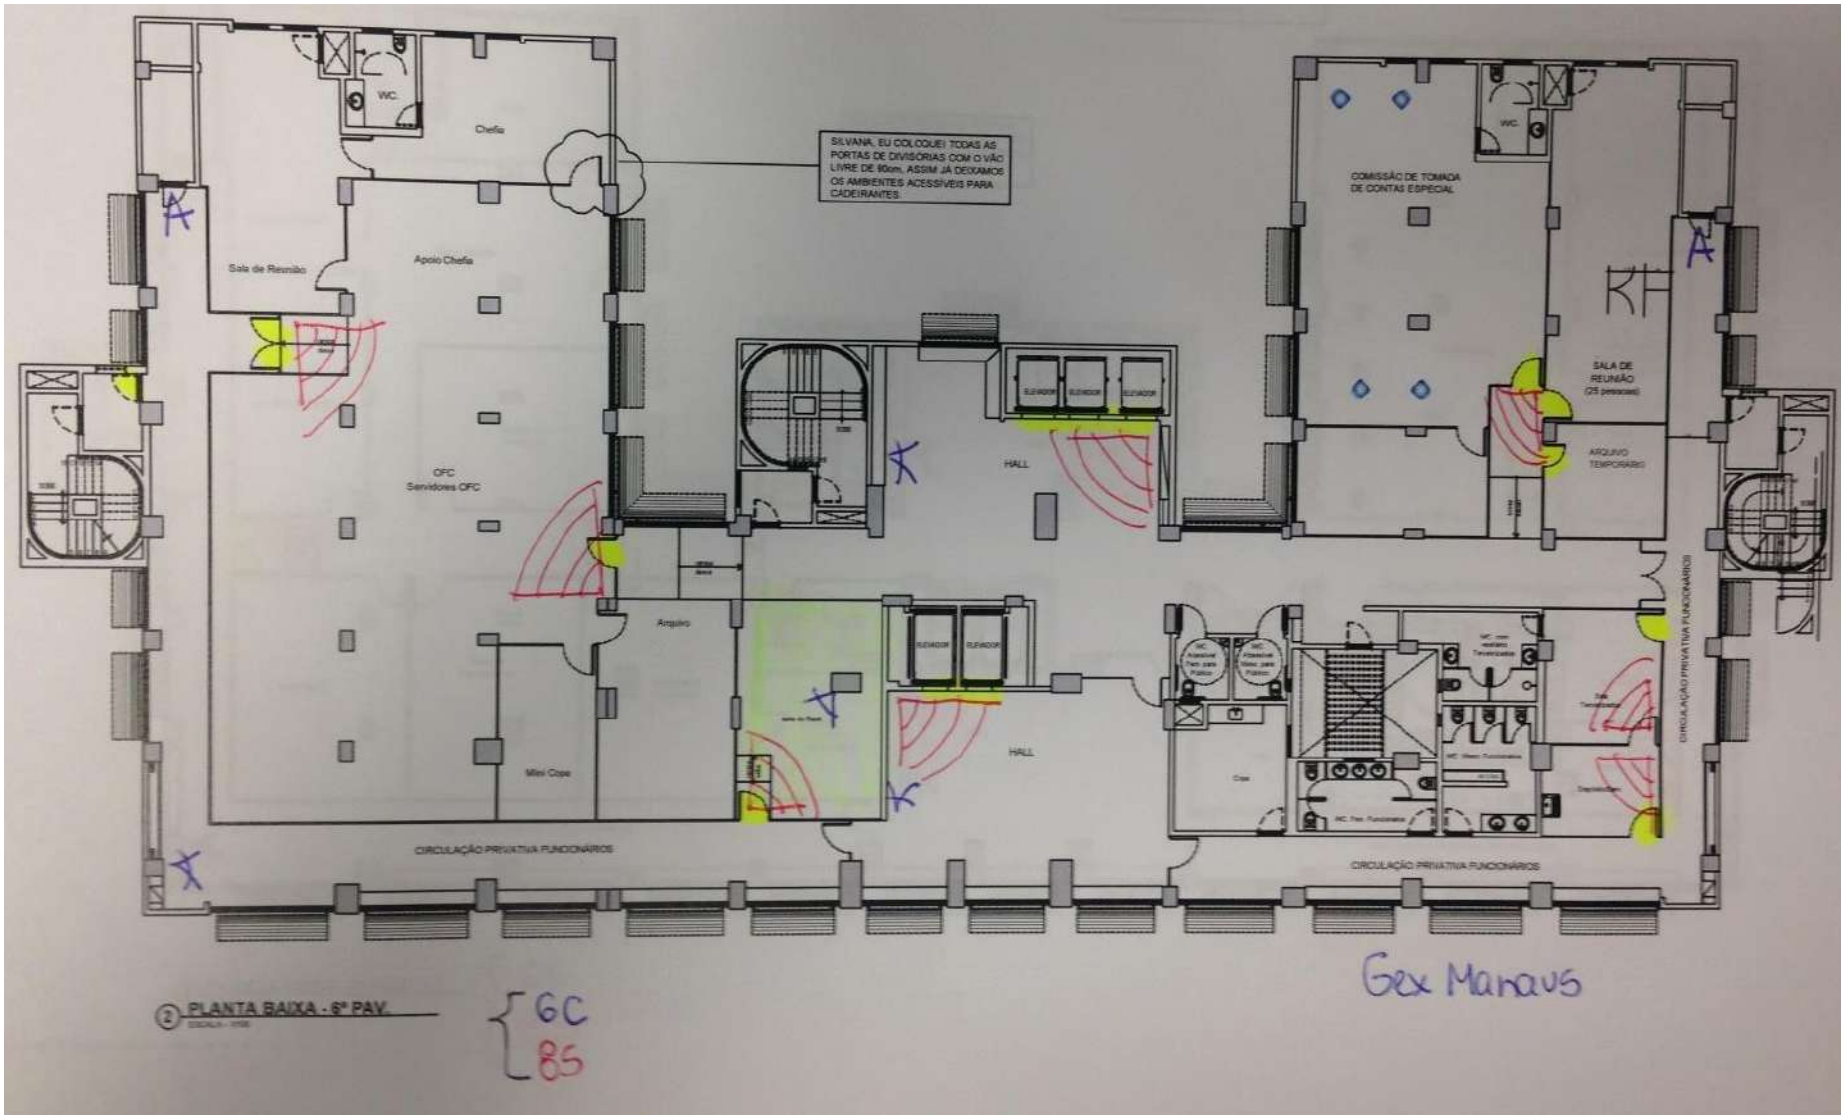


7o andar	
Câmeras	6
Sensores	8

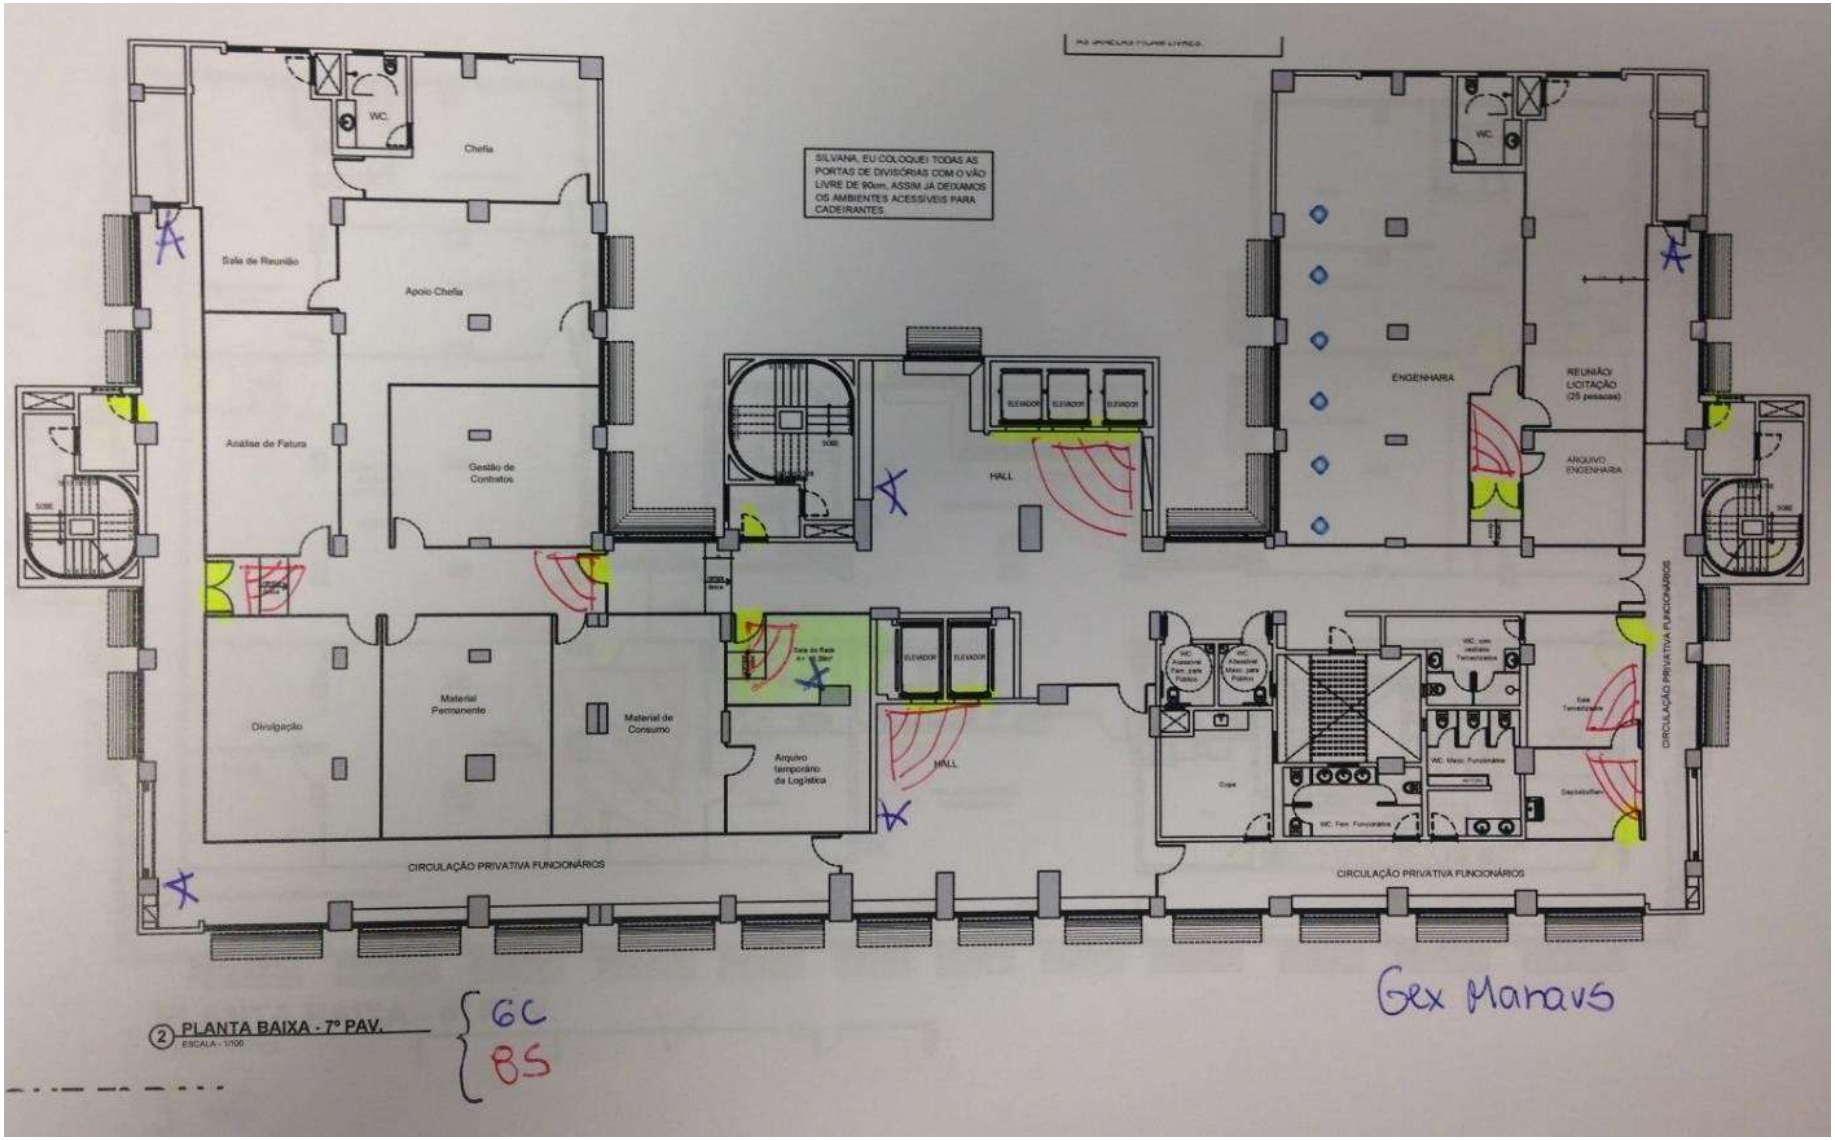


8o andar	
Câmeras	6
Sensores	10

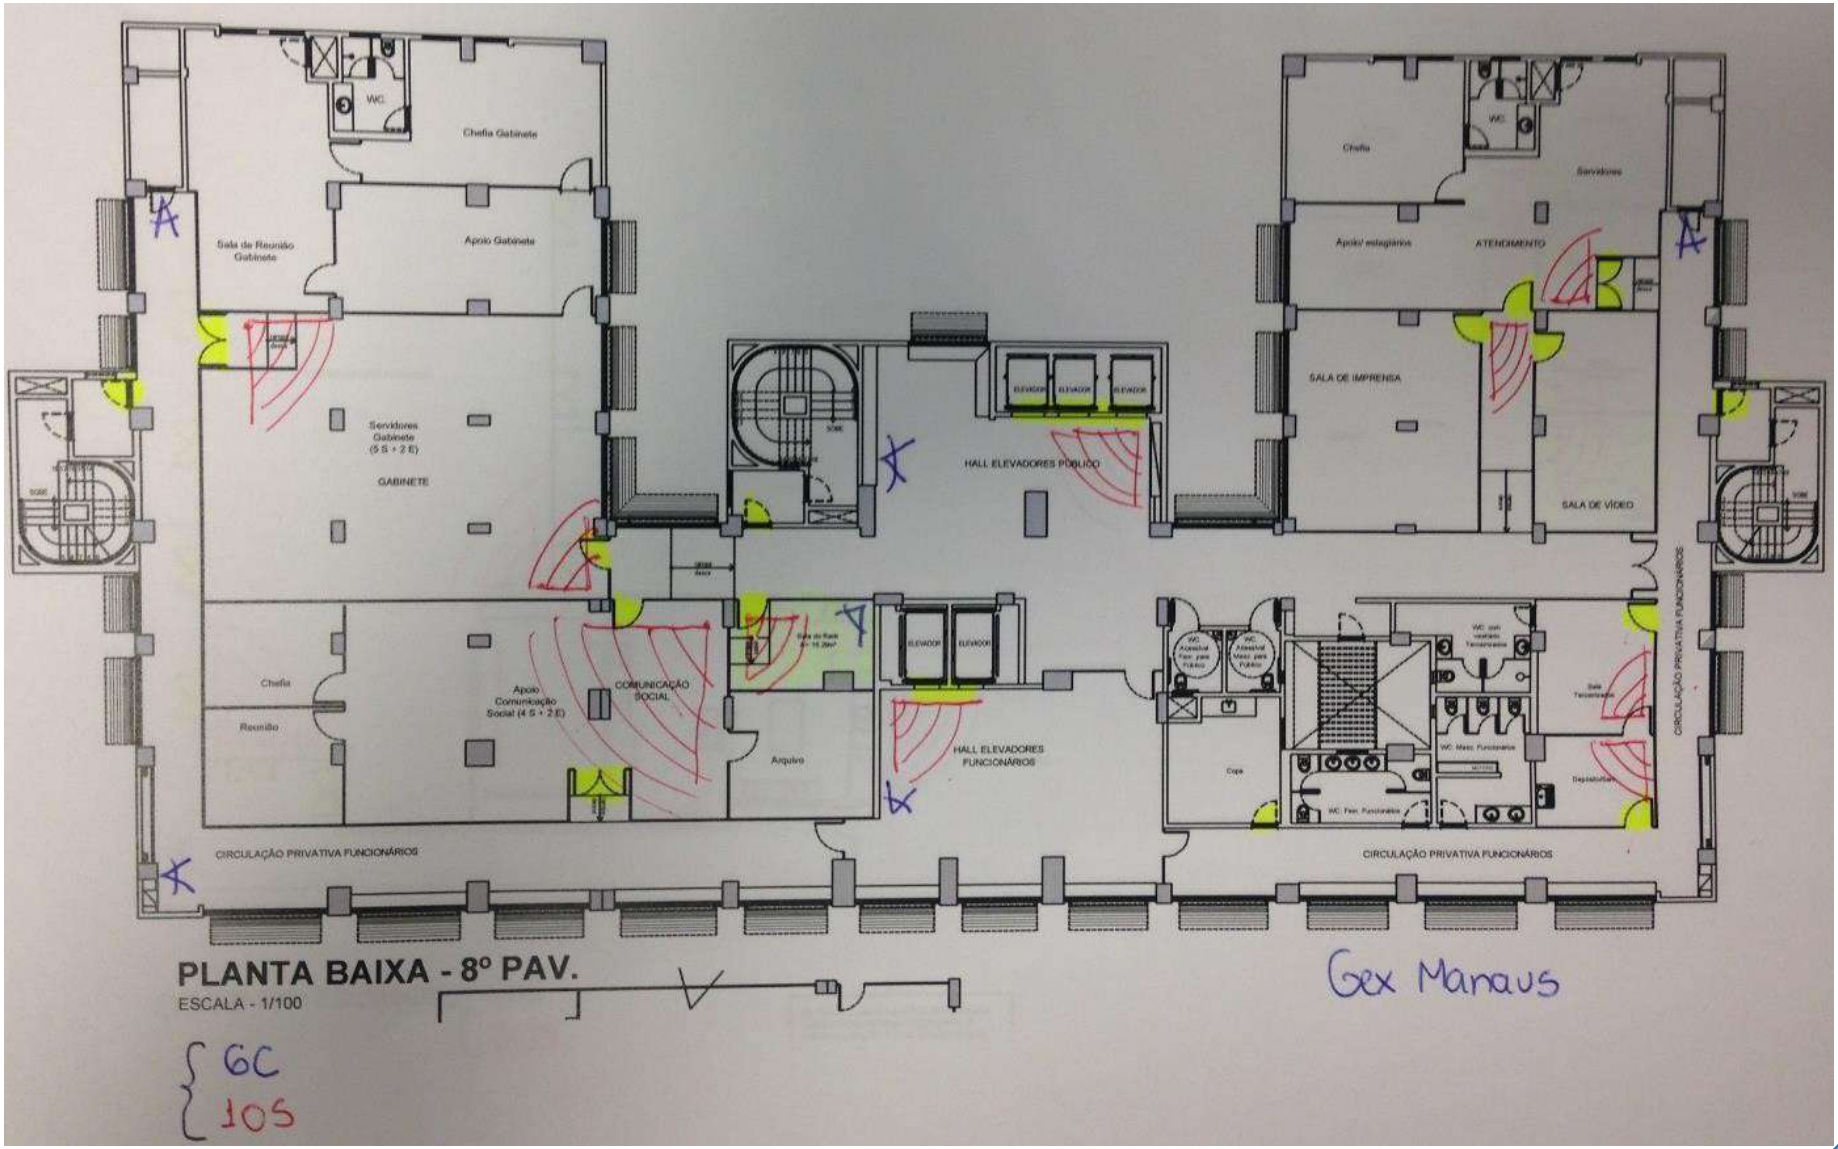

9o andar	
Câmeras	6
Sensores	10

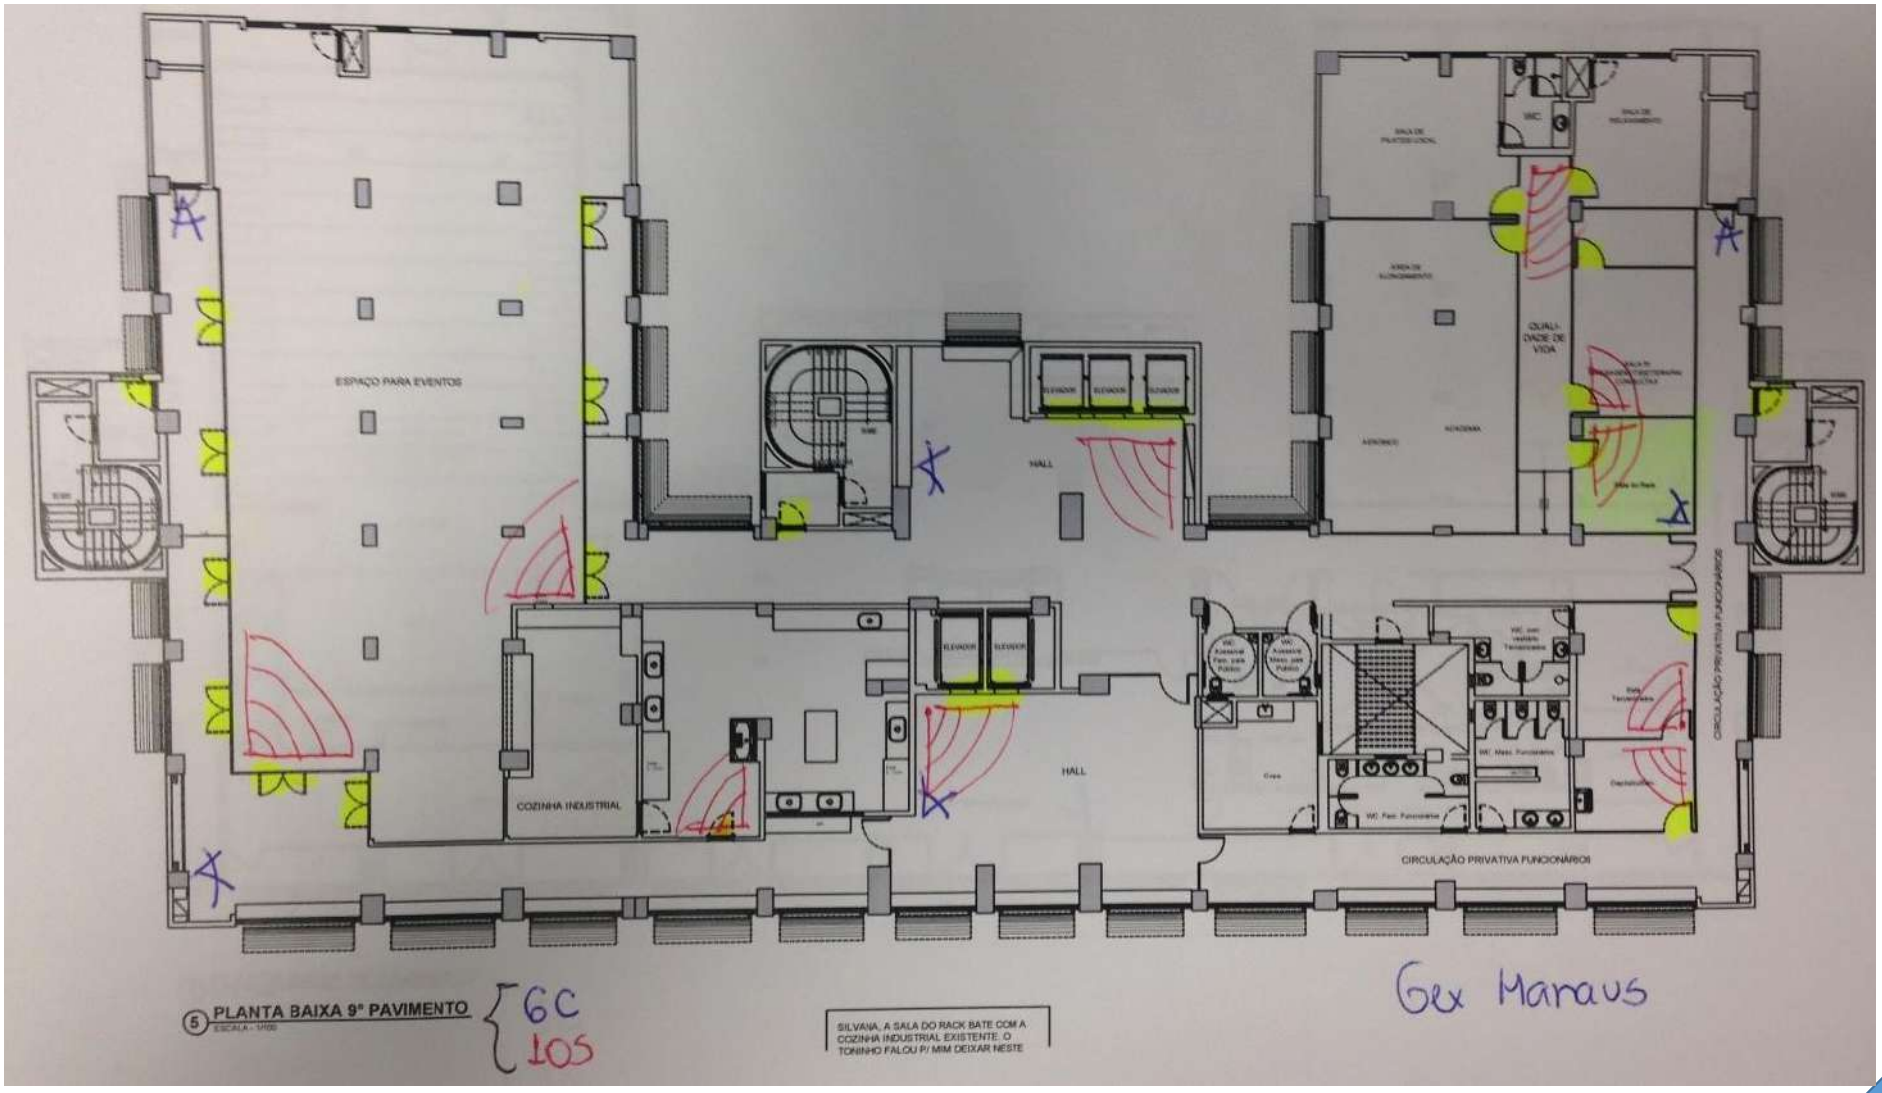

10o andar	
Câmeras	5
Sensores	9

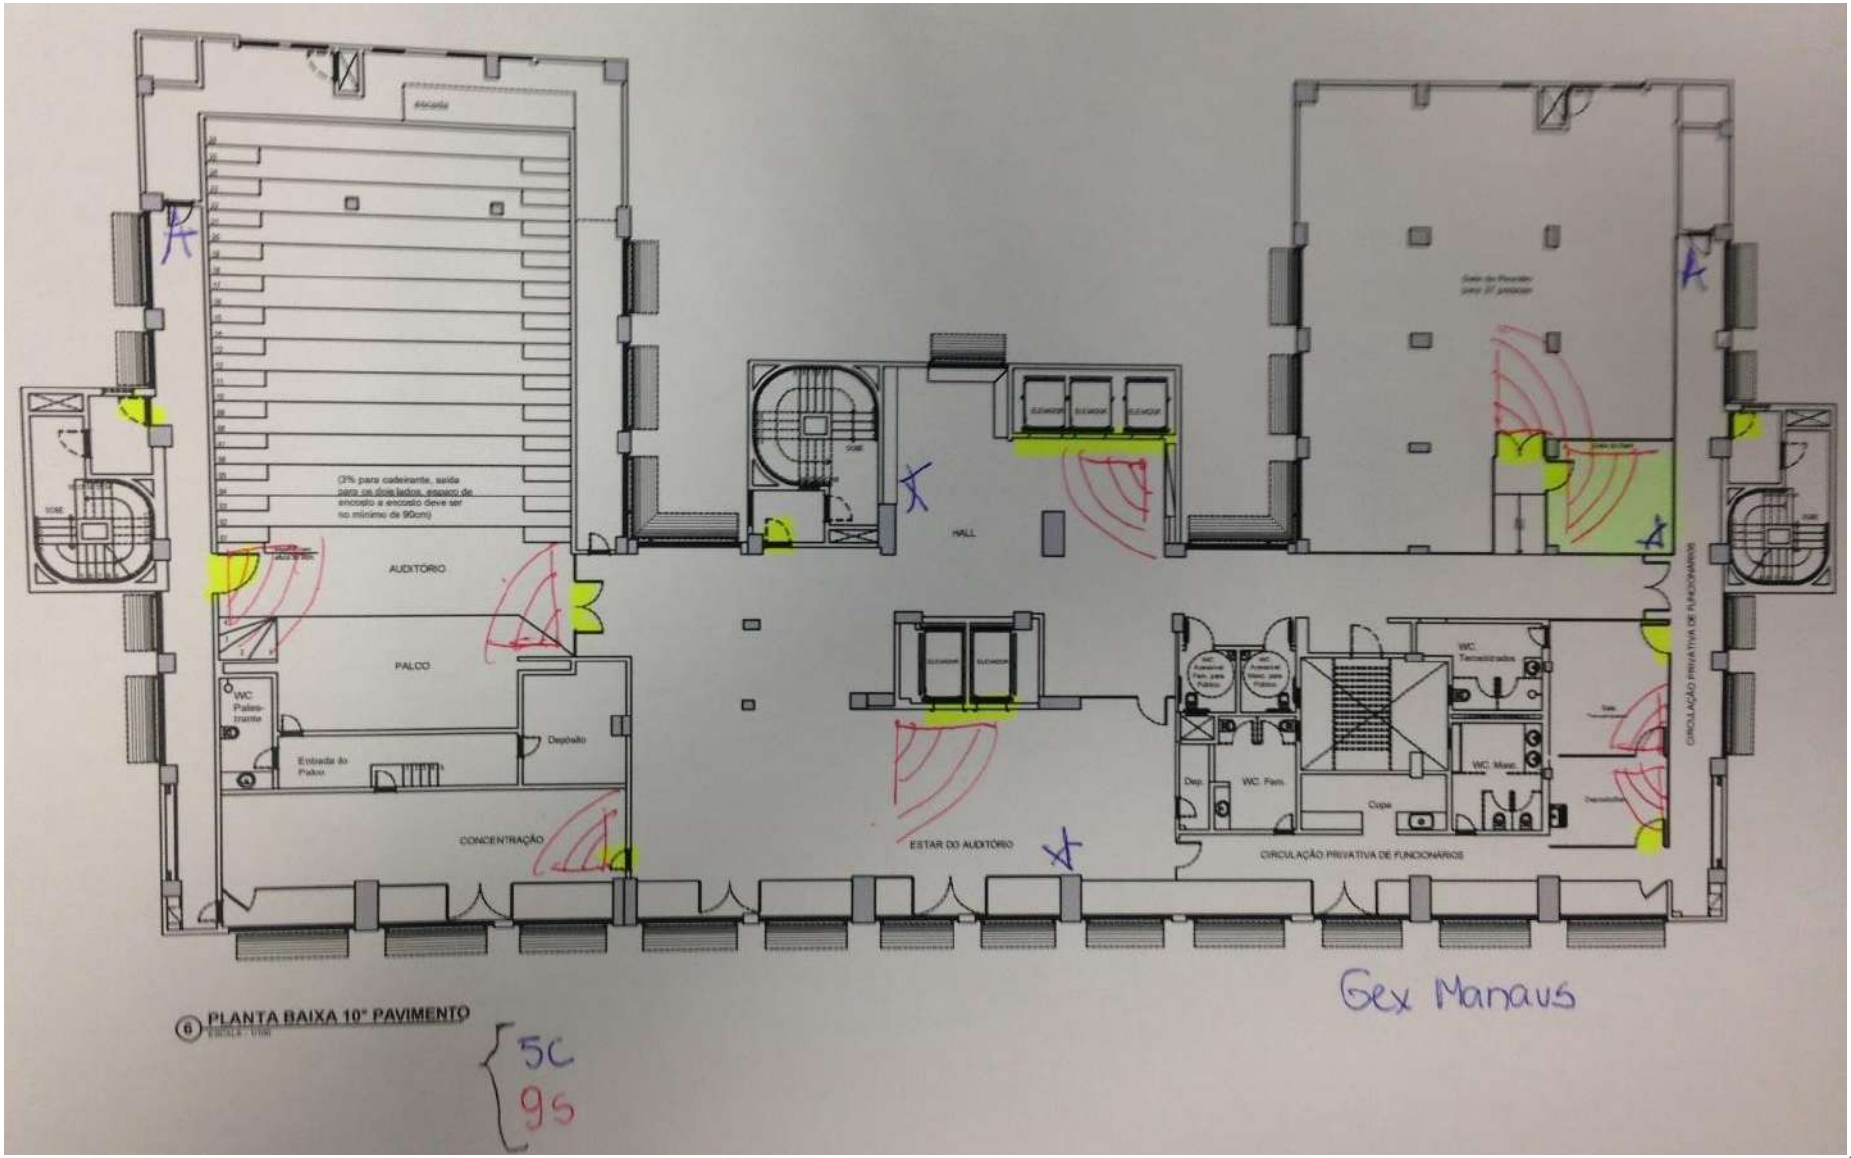

COMPLEXO MANAUS-CODAJÁS

- GEX Manaus
- Singular
- *RUA CODAJÁS, Nº 26, CACHOEIRINHA,* MANAUS*, AM*
- **<u>COMPLEXO</u>**
  - **25.1 - BLOCO A - ANEXO PRÉDIO DATAPREV**
  - **25.2 - BLOCO A – DATAPREV**
  - **25.3 - BLOCO B**
  - **25.4 - BLOCO C - APS CODAJÁS**
  - **25.5 - BLOCO C - PROCURADORIA/REABILITAÇÃO**
  - **25.6 - REFEITÓRIO**

Câmeras	96	
Sensores	156	
DVR 16 canais	8	
Central de Alarme	6	
Placa Expansora	16	
Teclado	6	
Nobreak	6	
Estação de Monitoramento Local	6	
Fonte 12V	8	
Sirenes	12	
Disjuntor específico no quadro geral	6	
Rack dedicado para o sistema de vigilância	6	
Placa (Empresa)	6	

25.1 - BLOCO A - ANEXO PRÉDIO DATAPREV


- GEX Manaus
- Singular

OBS:

* Planta AS BUILT não encontrado. Utilizar referência a planta de localização inicial.

Câmeras	12	
Sensores	14	
DVR 16 canais	1	
Central de Alarme	1	
Placa Expansora	1	
Teclado	1	
Nobreak	1	
Estação de Monitoramento Local	1	
Fonte 12V	1	
Sirenes	2	
Disjuntor específico no quadro geral	1	
Rack dedicado para o sistema de vigilância	1	
Placa (Empresa)	1	

Câmeras	12
Sensores	14

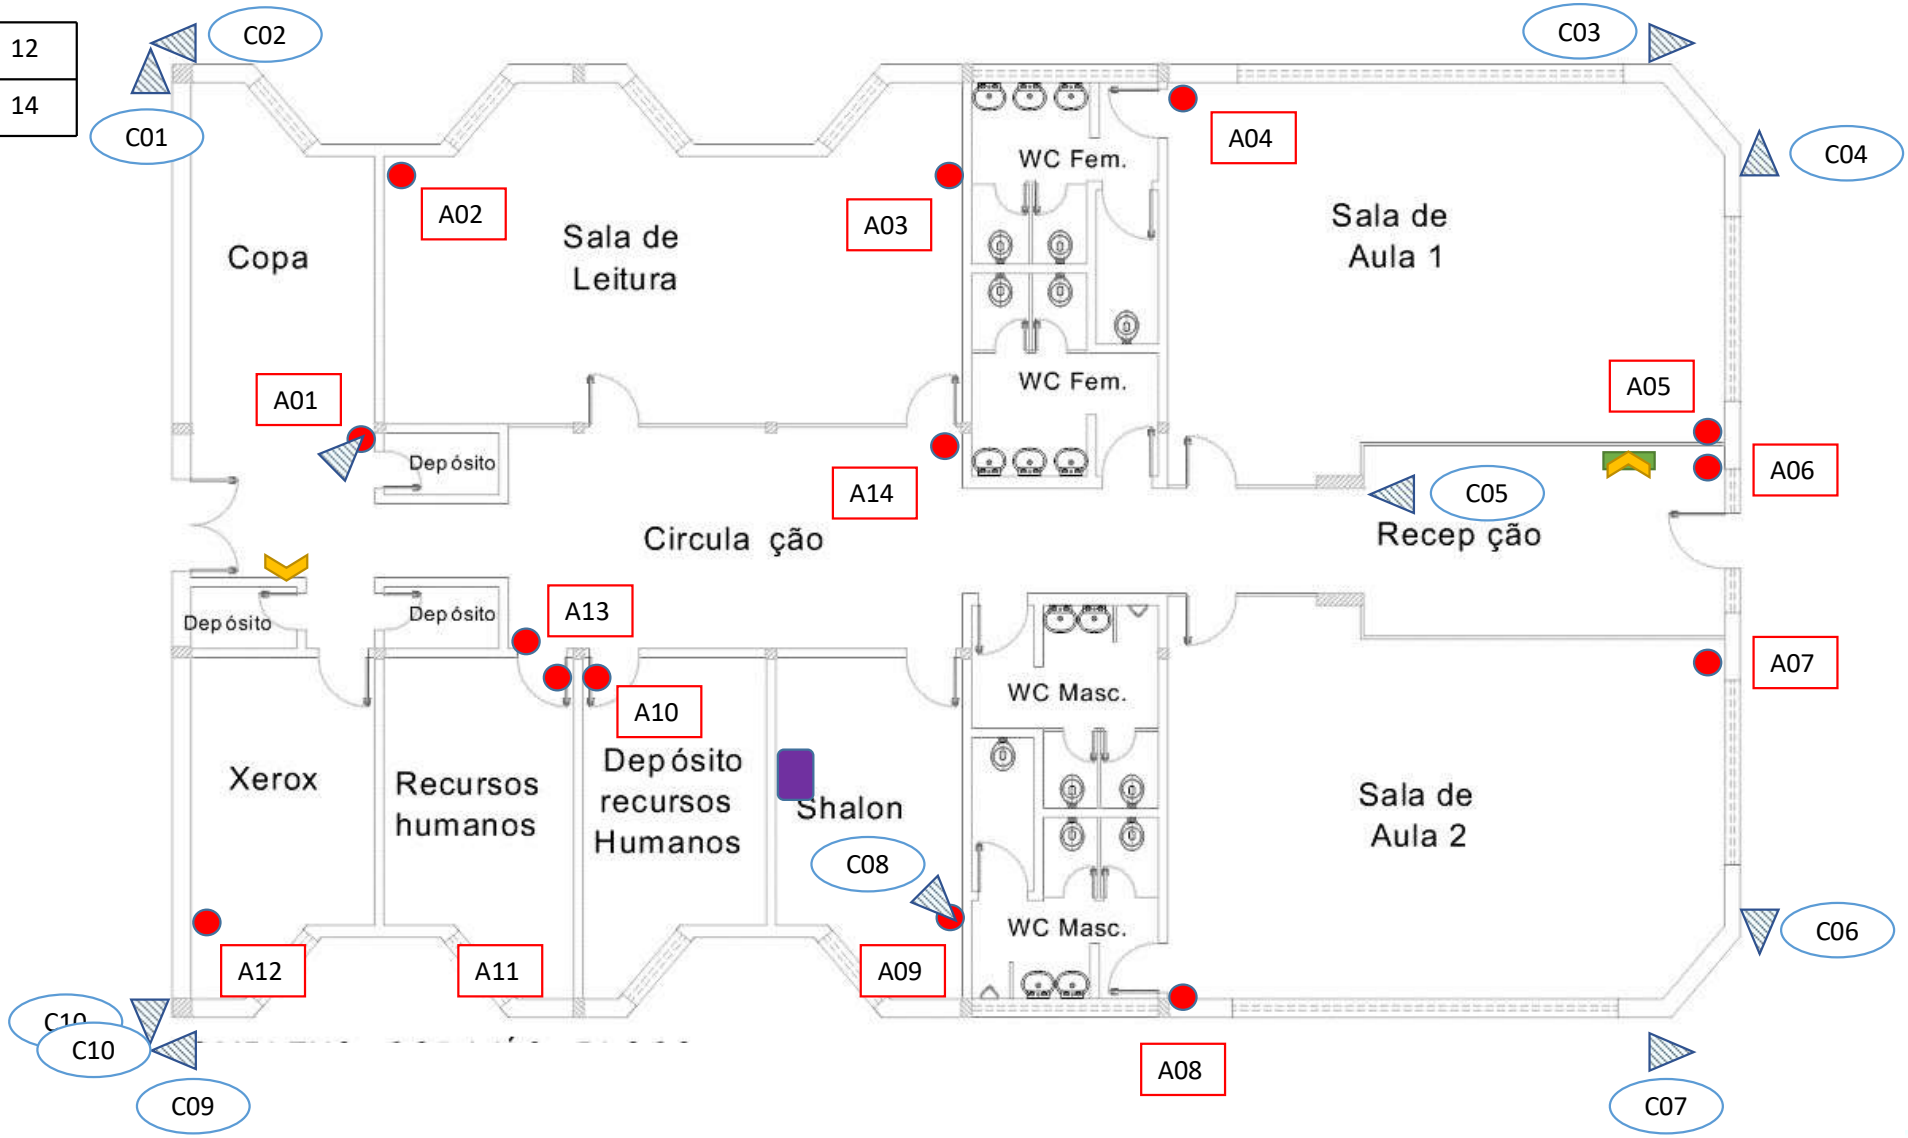

25.2 - BLOCO A - DATAPREV


- GEX Manaus
- Singular

OBS:


* Planta AS BUILT não encontrado. Utilizar referência a planta de localização inicial.

Câmeras	16	
Sensores	34	
DVR 16 canais	1	
Central de Alarme	1	
Placa Expansora	3	
Teclado	1	
Nobreak	1	
Estação de Monitoramento Local	1	
Fonte 12V	1	
Sirenes	2	
Disjuntor específico no quadro geral	1	
Rack dedicado para o sistema de vigilância	1	
Placa (Empresa)	1	

Térreo	
Câmeras	12
Sensores	18

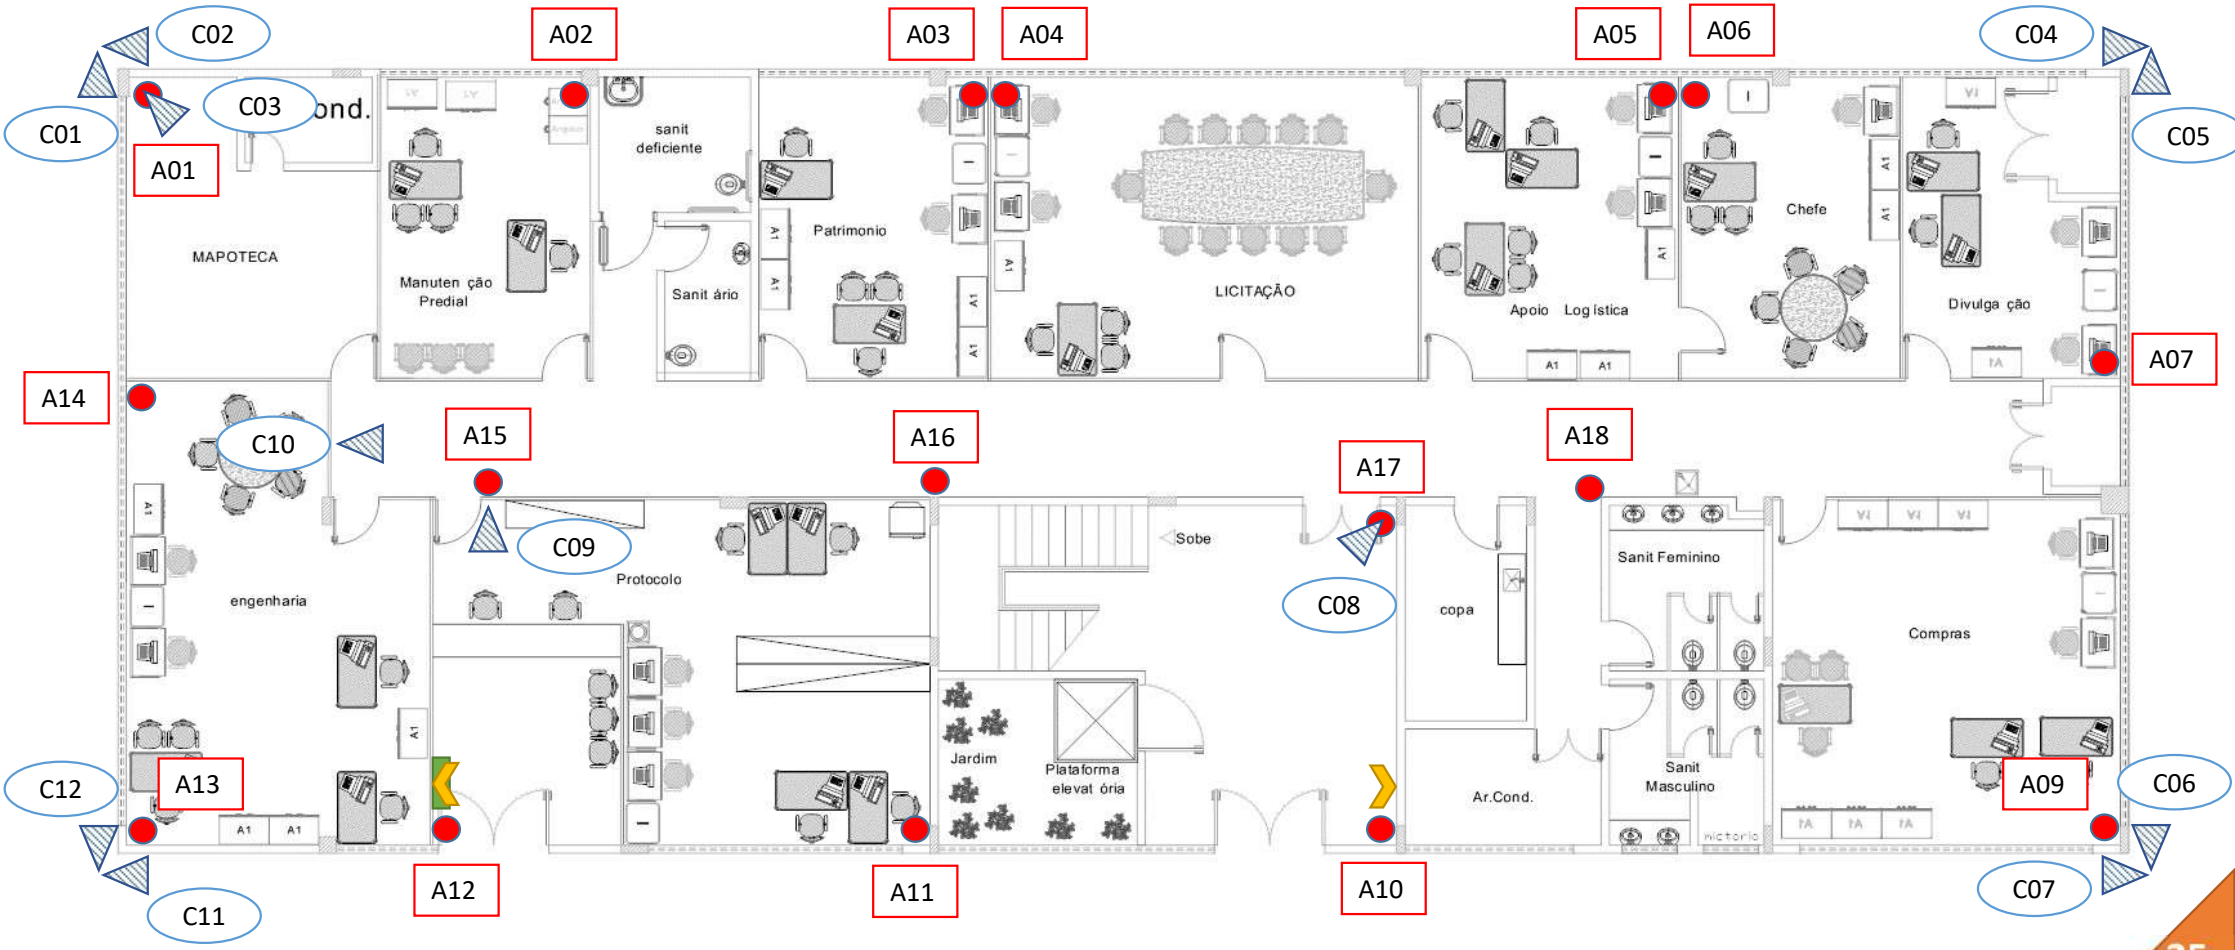

1º pavimento	
Câmeras	4
Sensores	16

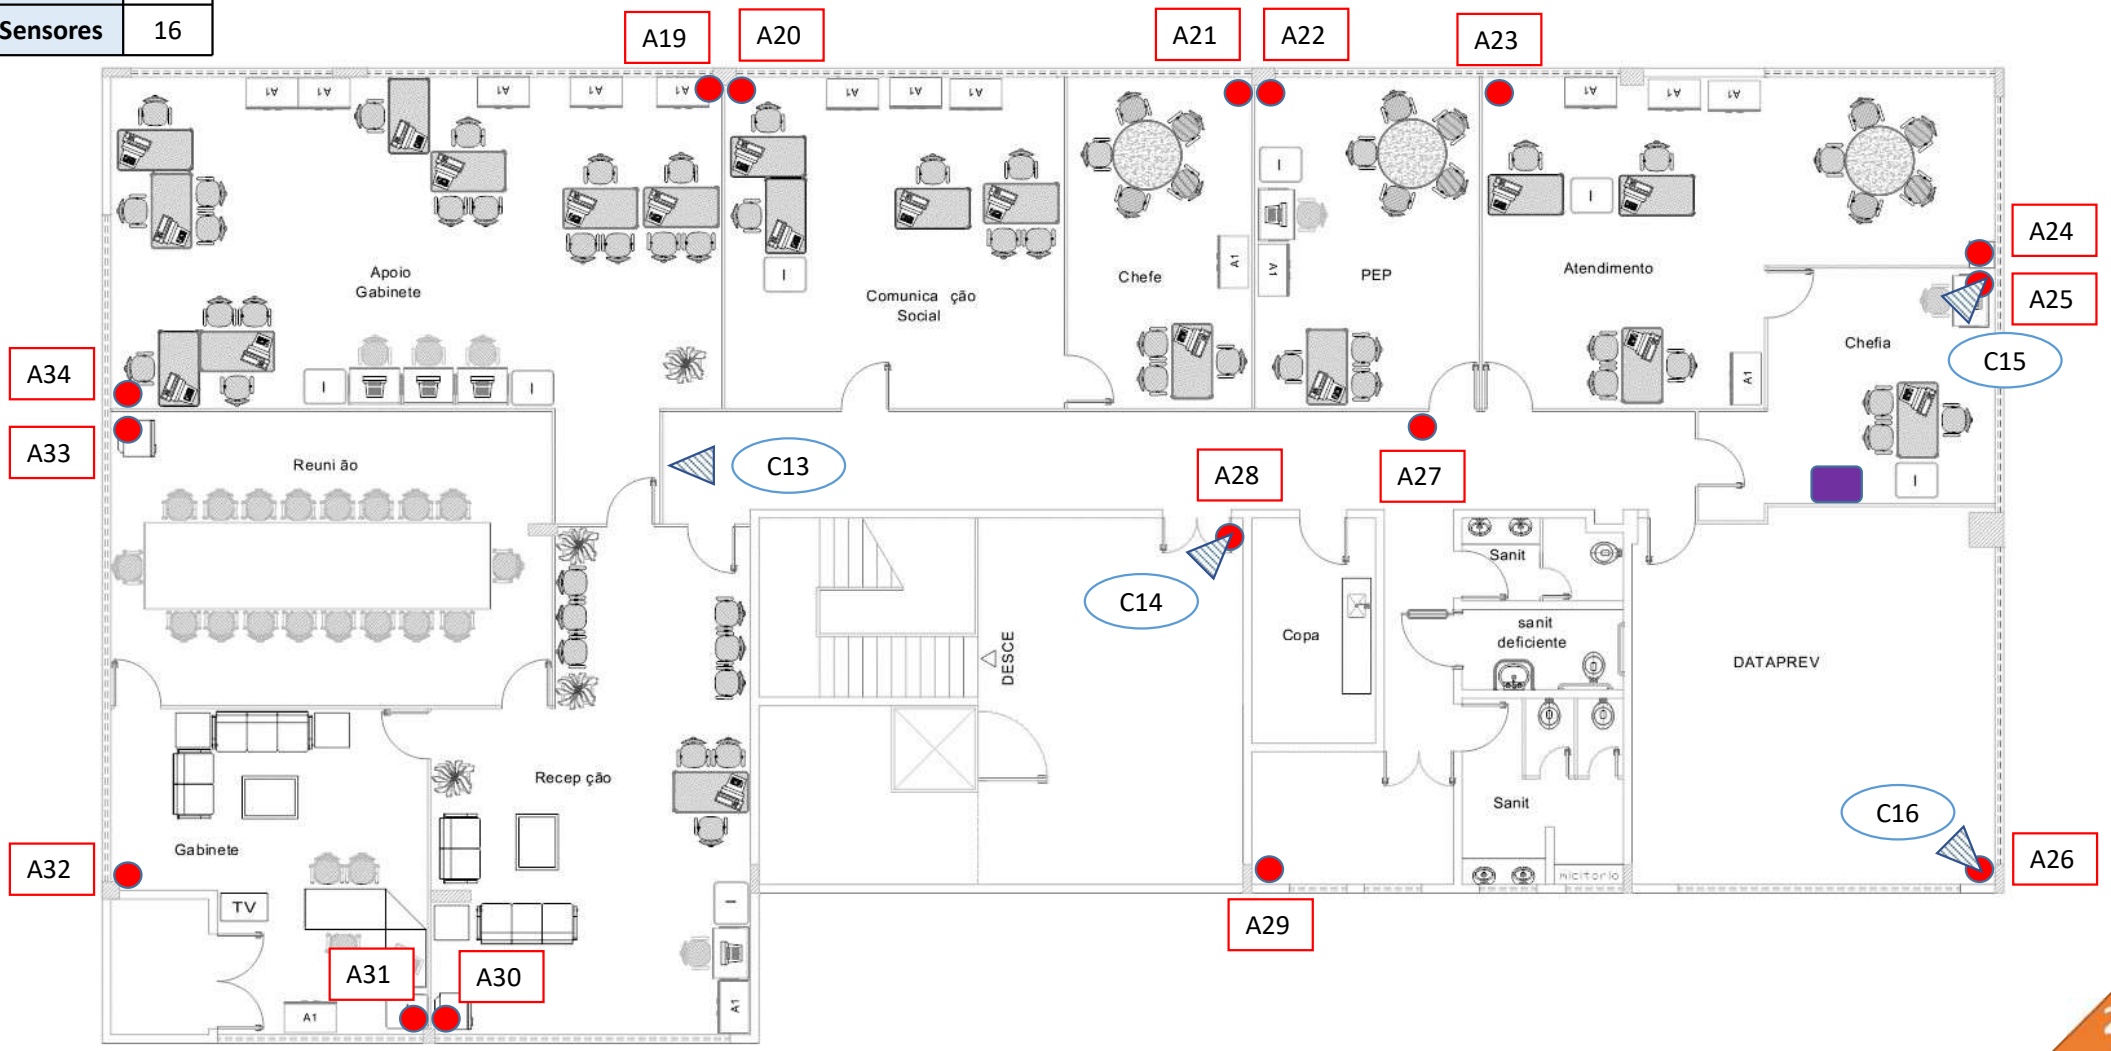

25.3 - BLOCO B


- GEX Manaus
- Singular

OBS:

- Planta impressa em papel manteiga, sem layout. Pela falta do arquivo em dwg, não foi possível obter um AS BUILT atualizado. Providenciar um projeto atualizado na nova contratação.

Câmeras	27	
Sensores	47	
DVR 16 canais	2	
Central de Alarme	1	
Placa Expansora	5	
Teclado	1	
Nobreak	1	
Estação de Monitoramento Local	1	
Fonte 12V	2	
Sirenes	2	
Disjuntor específico no quadro geral	1	
Rack dedicado para o sistema de vigilância	1	
Placa (Empresa)	1	


Arquivo Geral -Térreo	
Câmeras	3
Sensores	11

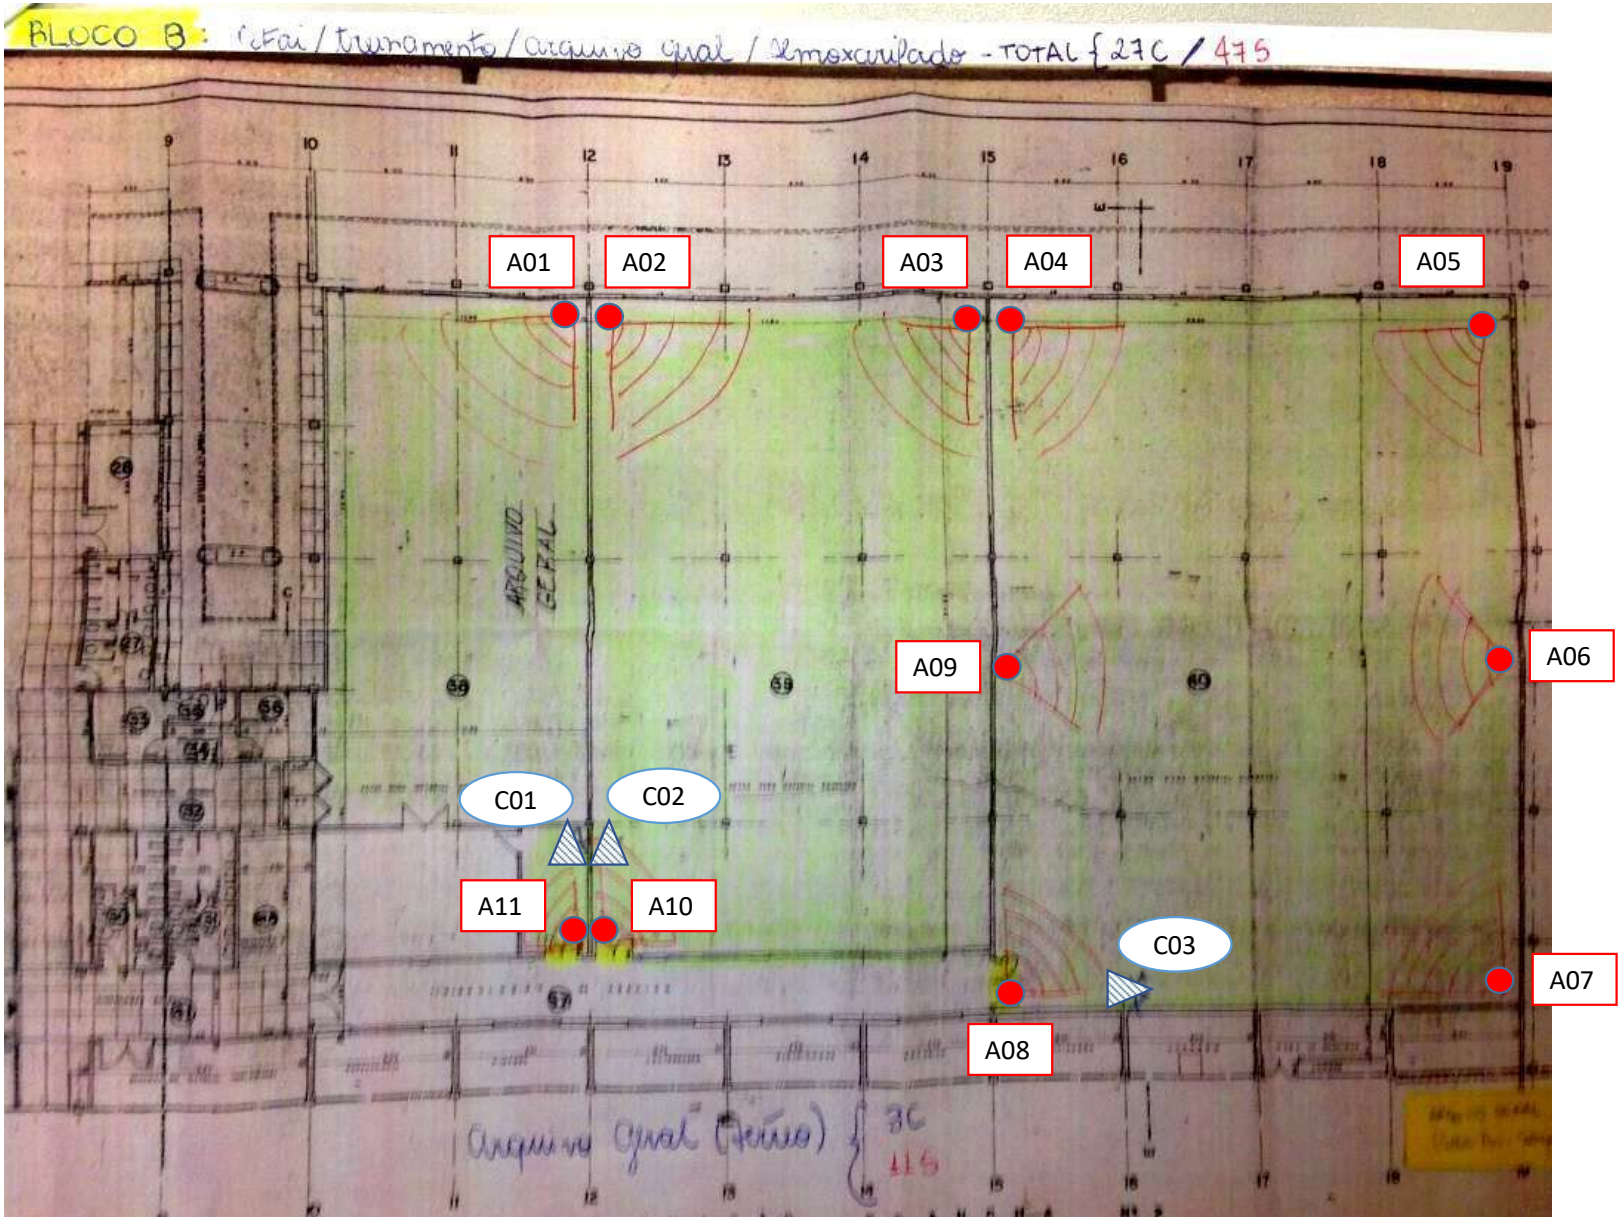

Cedoc Prev - Subsolo	
Câmeras	4
Sensores	9



Cefai - Térreo	
Câmeras	4
Sensores	9

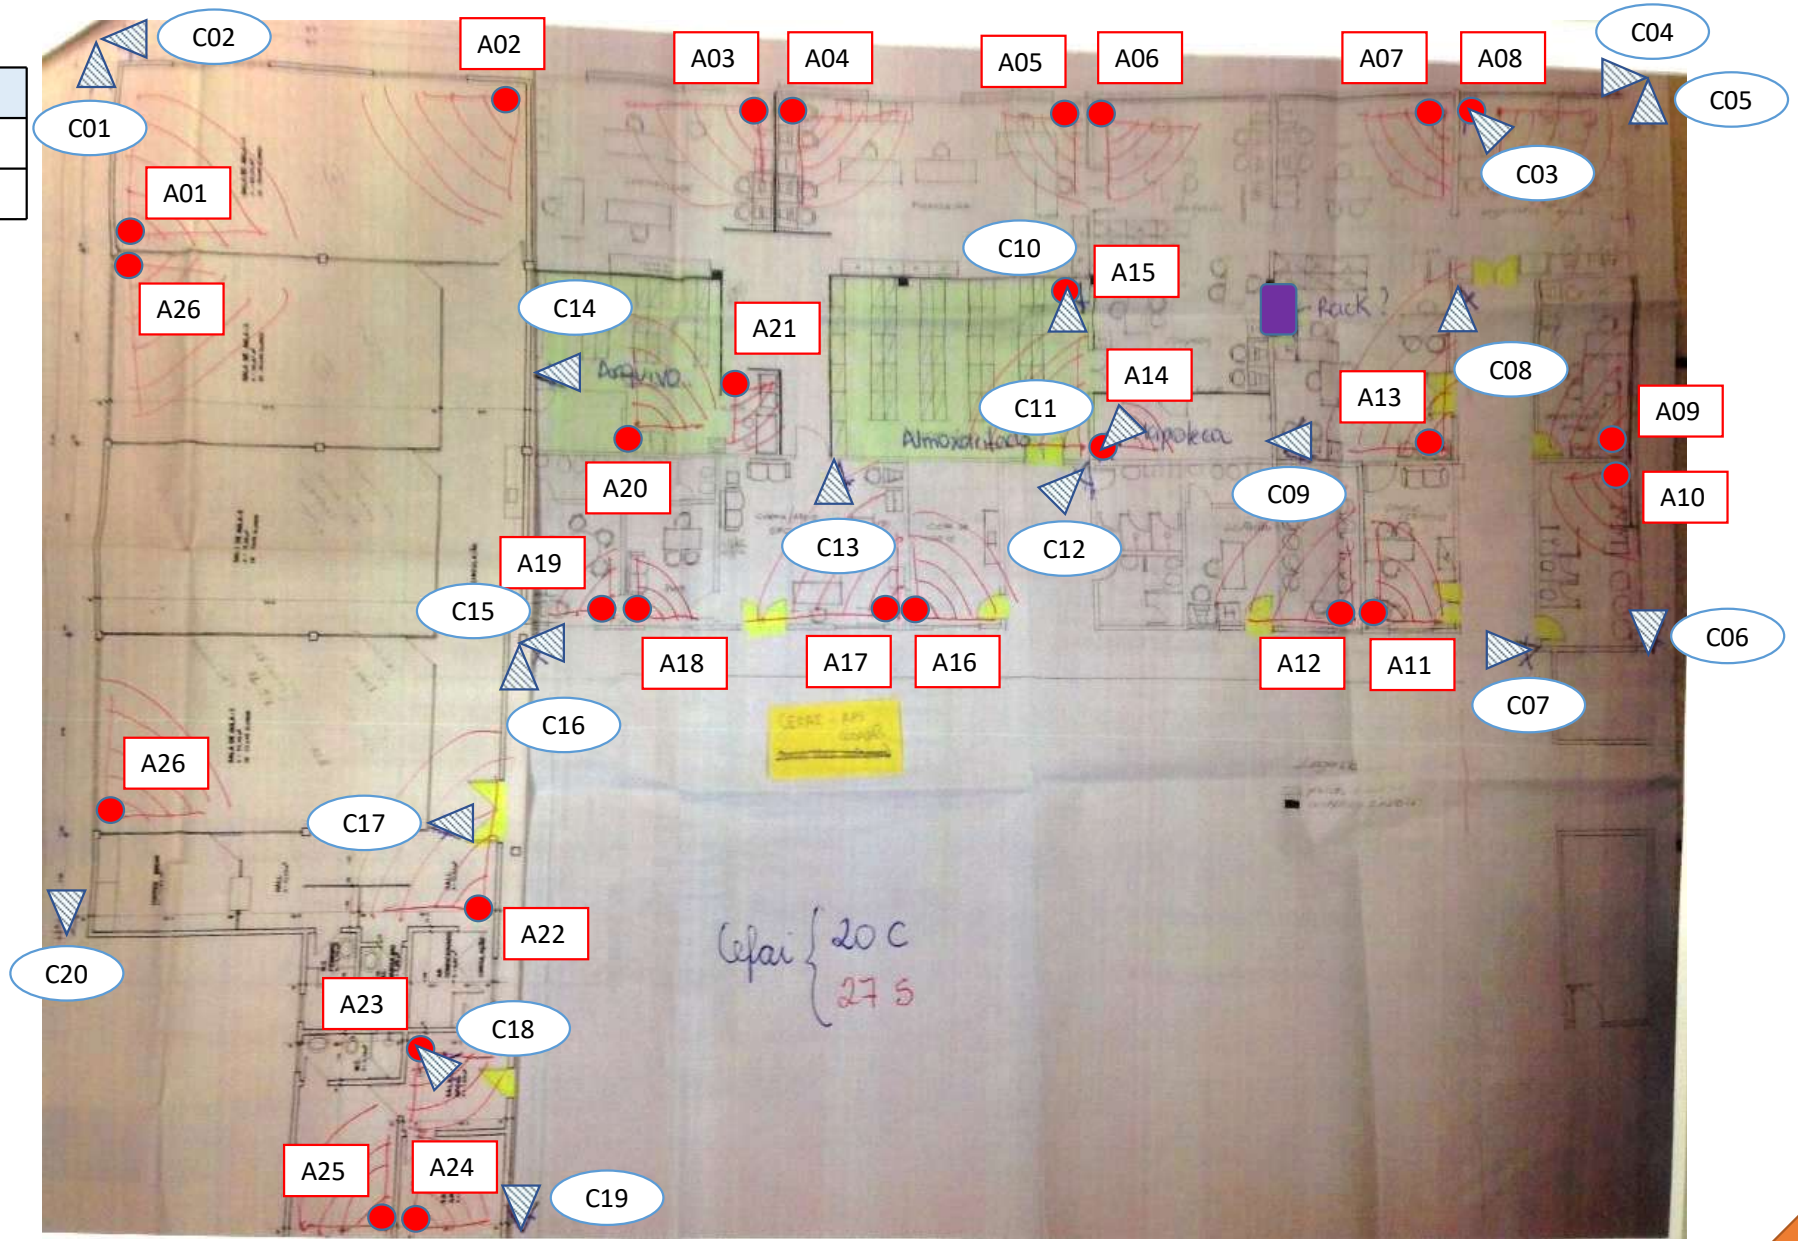


25.4 - BLOCO C - APS CODAJÁS

- GEX Manaus
- Singular

OBS:

* Planta AS BUILT não encontrado. Utilizar referência a planta de localização inicial.

Câmeras	11	
Sensores	20	
DVR 16 canais	1	
Central de Alarme	1	
Placa Expansora	2	
Teclado	1	
Nobreak	1	
Estação de Monitoramento Local	1	
Fonte 12V	1	
Sirenes	2	
Disjuntor específico no quadro geral	1	
Rack dedicado para o sistema de vigilância	1	
Placa (Empresa)	1	

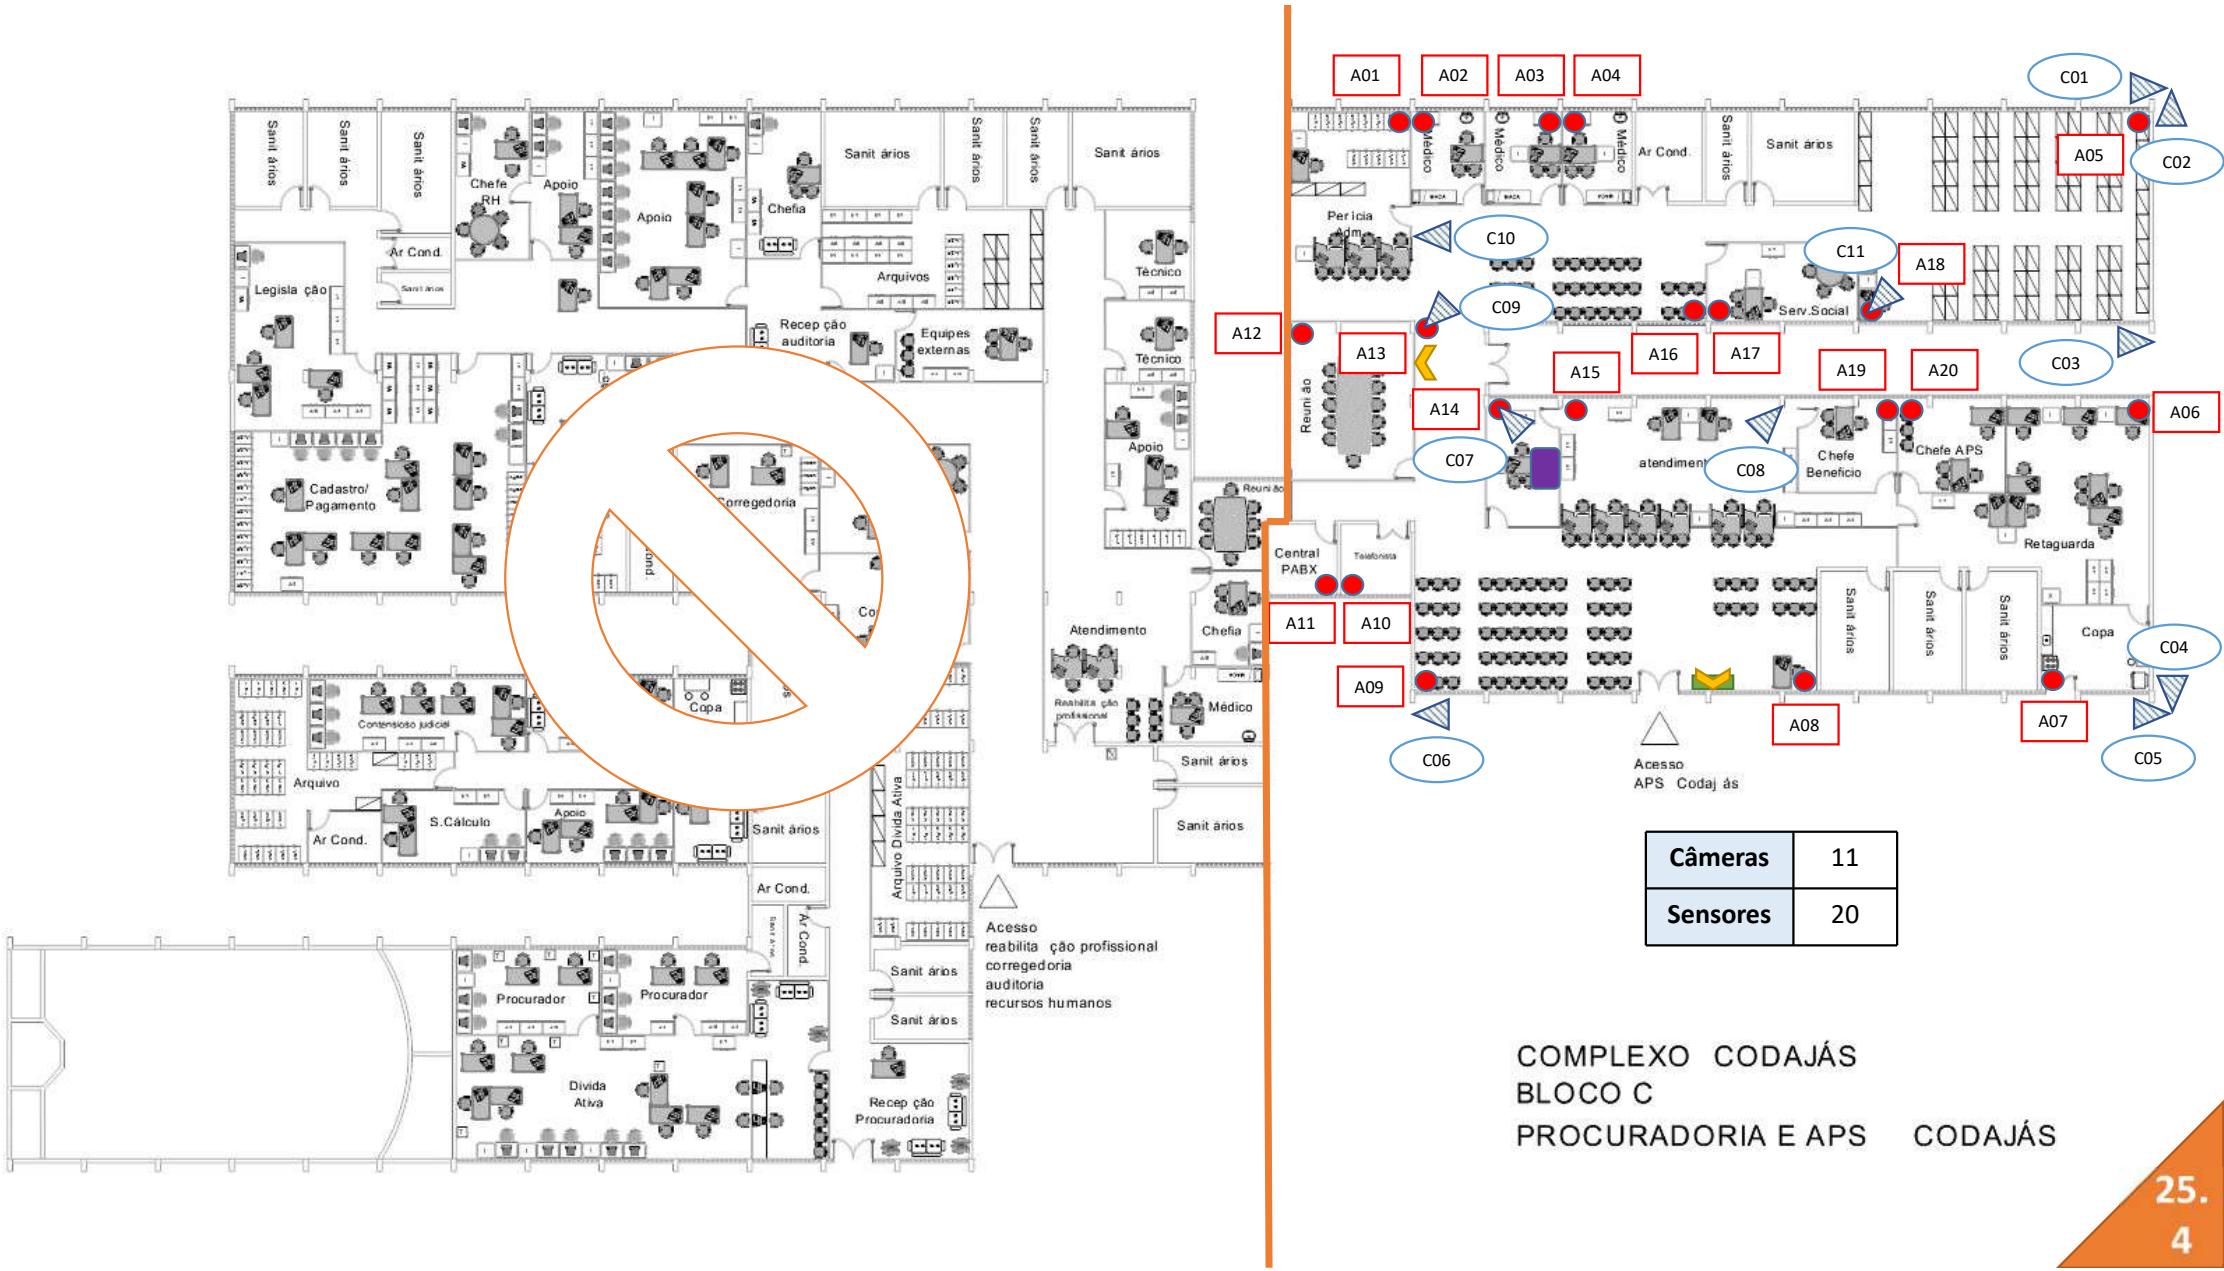

Câmeras	11
Sensores	20

COMPLEXO CODAJÁS
BLOCO C
PROCURADORIA E APS CODAJÁS


25.5 - BLOCO C(PROCURADORIA-REABILITAÇÃO)

- GEX Manaus
- Singular

Câmeras	21	
Sensores	37	
DVR 16 canais	2	
Central de Alarme	1	
Placa Expansora	4	
Teclado	1	
Nobreak	1	
Estação de Monitoramento Local	1	
Fonte 12V	2	
Sirenes	2	
Disjuntor específico no quadro geral	1	
Rack dedicado para o sistema de vigilância	1	
Placa (Empresa)	1	

OBS:

* Planta AS BUILT não encontrado. Utilizar referência a planta de localização inicial.

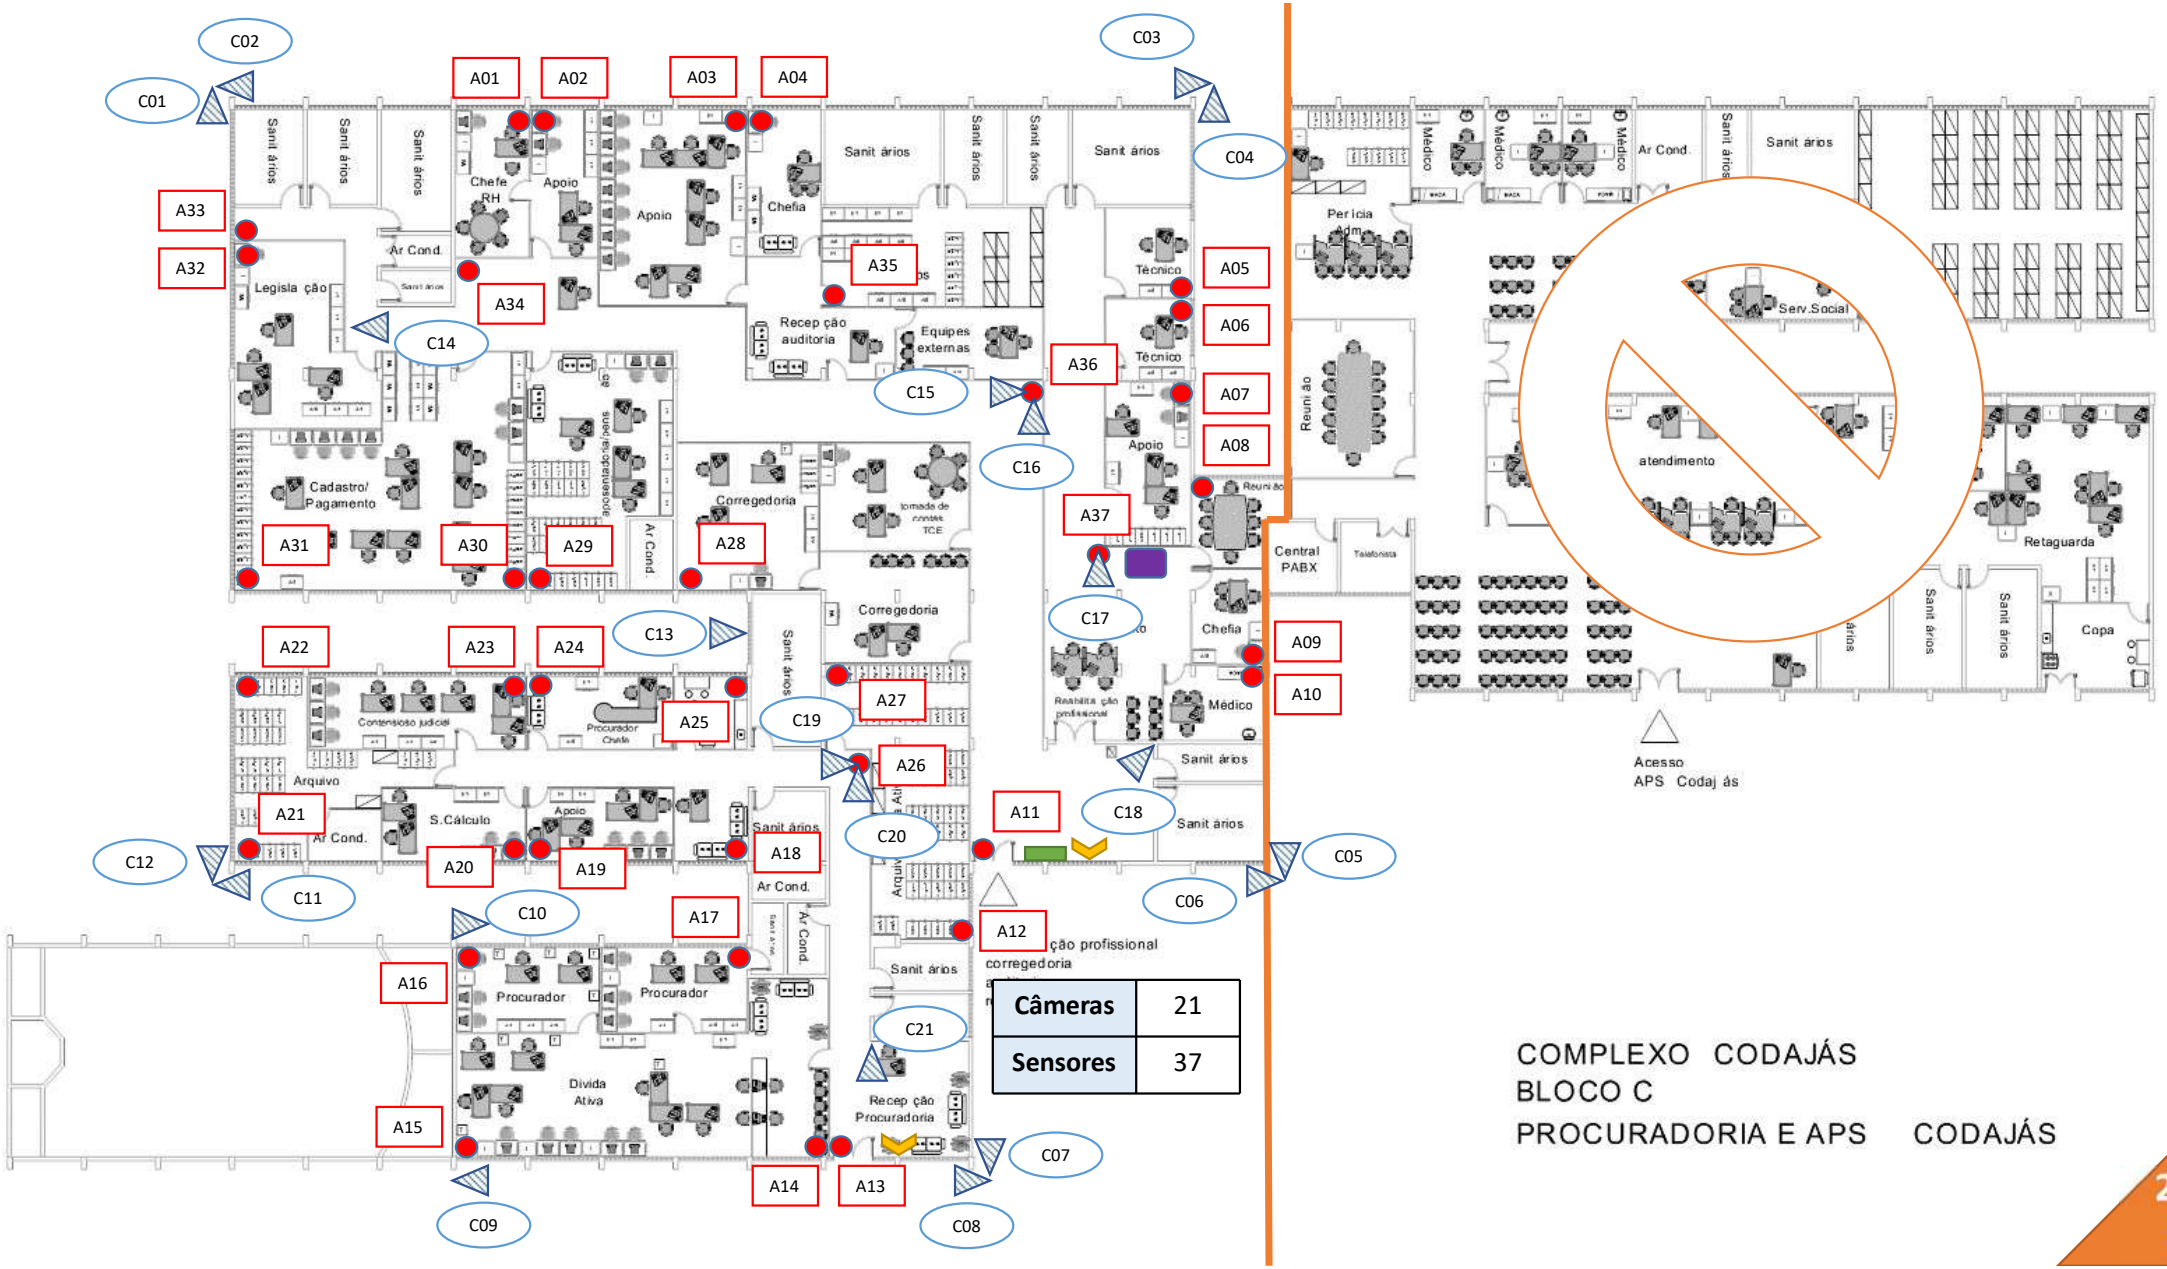

Câmeras	21
Sensores	37

COMPLEXO CODAJÁS
BLOCO C
PROCURADORIA E APS CODAJÁS

25.6 - REFEITÓRIO


- GEX Manaus
- Singular

OBS:

* Planta AS BUILT não encontrado. Utilizar referência a planta de localização inicial.

Câmeras	9	
Sensores	4	
DVR 16 canais	1	
Central de Alarme	1	
Placa Expansora	1	
Teclado	1	
Nobreak	1	
Estação de Monitoramento Local	1	
Fonte 12V	1	
Sirenes	2	
Disjuntor específico no quadro geral	1	
Rack dedicado para o sistema de vigilância	1	
Placa (Empresa)	1	

Câmeras	9
Sensores	4

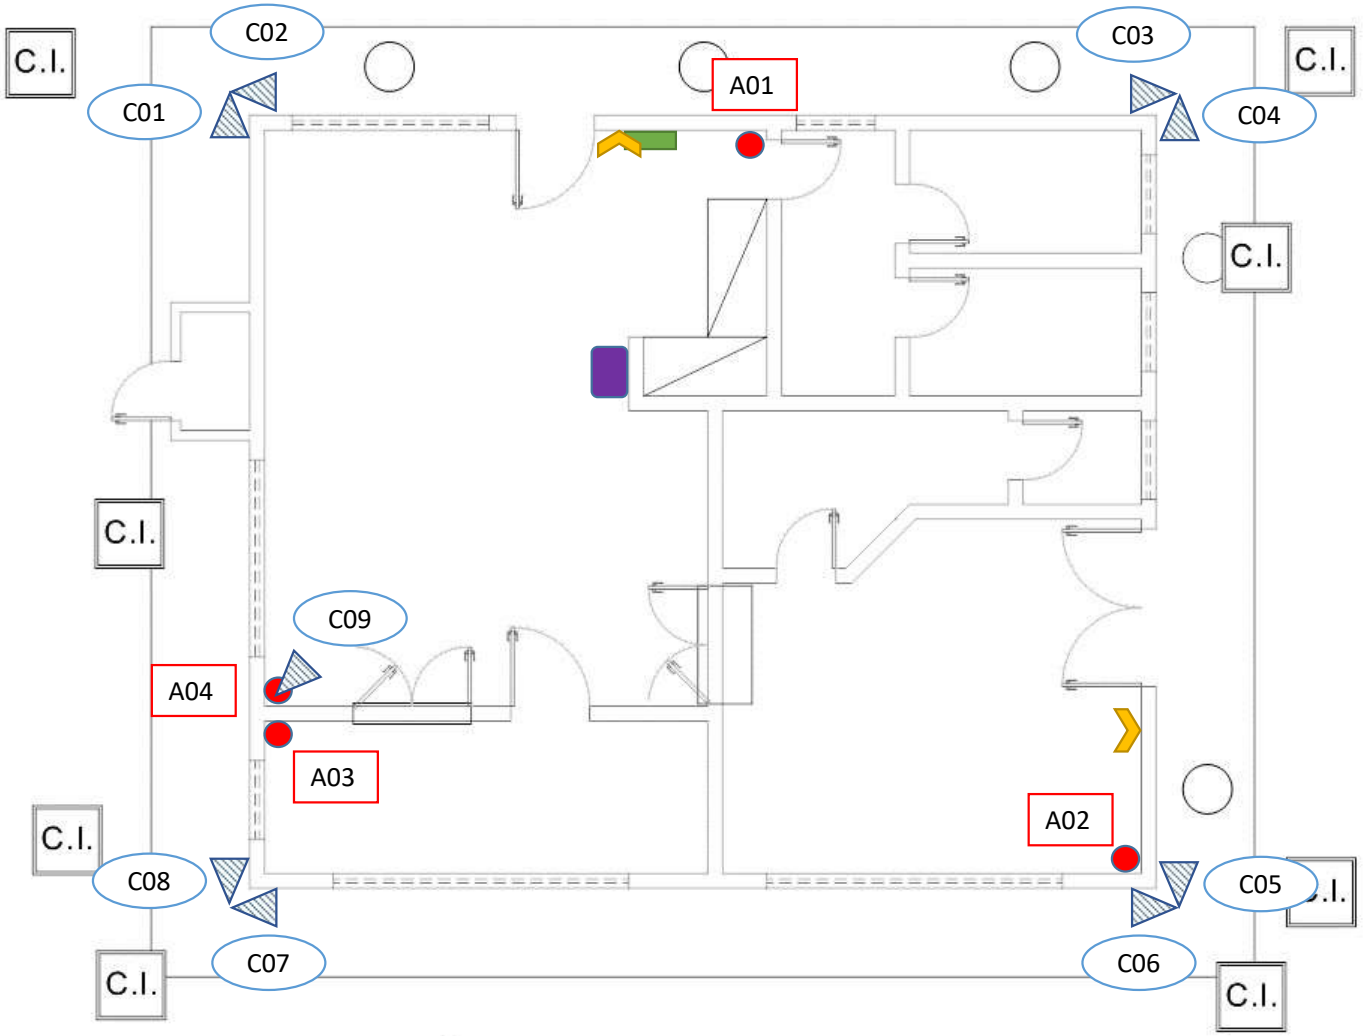

COMPLEXO CODAJÁS
REFEITÓRIO