

Termo de Referência 53/2025

Informações Básicas

Número do artefato	UASG	Editado por	Atualizado em
53/2025	510180-SUPERINTENDENCIA REGIONAL SUDESTE II	JOSE ANTONIO ZANARDO	04/07/2025 09:48 (v 2.0)
Status	ASSINADO		

Outras informações

Categoria	Número da Contratação	Processo Administrativo
III – locação/Locação de imóveis		35014.361008/2024-51

1. OBJETO

- 1.1. Prospecção do mercado imobiliário em Cambuí/MG com vistas à futura locação tradicional de imóvel para instalação de Unidade Administrativa do Instituto Nacional do Seguro Social, para sediar a Agência da Previdência Social Cambuí (APS Cambuí), mediante coleta de propostas técnicas de imóvel não residencial urbano que atenda aos requisitos mínimos especificados neste documento.
- 1.2. As especificações contidas neste Termo de Referência contemplam as exigências mínimas necessárias, não limitando as possibilidades a serem ofertadas pelos interessados em atender ao Chamamento Público.

2. JUSTIFICATIVA E OBJETIVO DA CONTRATAÇÃO

- 2.1. Trata-se do processo de procura de imóvel para abrigar os serviços da Agência da Previdência Social (APS) no município de Cambuí/MG, visando a reinstalação dos serviços do INSS na localidade. Inicialmente, destacamos que no referido município não existe imóvel próprio do Instituto para atendimento à demanda de uma Agência da Previdência Social.
- 2.2. A APS Cambuí desempenha um papel fundamental na prestação de serviços previdenciários à população da região, sendo responsável pelo atendimento a um grande número de segurados. No entanto, no momento não existe contrato de locação onde é situada a APS, estando os pagamentos sendo realizados por meio de reconhecimento de dívida, o que constitui grande risco à continuidade dos serviços, pois a qualquer momento pode o locador resolver pelo desfazimento do vínculo precário que ora mencionado.
- 2.3. Dada a inexistência de imóvel próprio, foram realizadas pesquisas de disponibilidade de imóvel junto a outros órgãos públicos, tendo sido encaminhados Ofícios à Prefeitura Municipal de Cambuí (Ofício SEI 78/2025 - 19912348); à Secretaria de Estado de Planejamento e Gestão de Minas Gerais (Ofício SEI 35 - 19381301); à Delegacia da Receita Federal do Brasil (Ofício SEI 36/2025 - 19381325) e à Secretaria do Patrimônio da União – SPU. Em que pese as consultas realizadas, não houve retorno positivo à solicitação.
- 2.4. Desta forma, se faz necessária a locação de novo imóvel compatível com a demanda da Previdência Social, Justificando-se o presente trabalho em desenvolvimento, de forma a viabilizar que a APS Cambuí possa realizar de forma plena e contínua o atendimento ao público e o desenvolvimento de suas atividades finalísticas, mitigando os riscos de uma eventual interrupção.
- 2.5. Assim, o objetivo da presente contratação é a instalação da APS em um novo imóvel, visando garantir o atendimento satisfatório do volume de demanda do Instituto na localidade, com espaço físico compatível com a necessidade, com vistas a promover o atendimento adequado do segurado no município, evitando deslocamentos a cidades em que exista uma Agência da Previdência Social em atendimento presencial, garantindo ainda plena condição de trabalho aos servidores lotados na Unidade, observando as condições de:

- a) Localização estratégica dentro da cidade de Cambuí, de fácil acesso para os segurados;
- b) Conformidade técnica e normativa, de acordo com os parâmetros estabelecidos pela Secretaria do Patrimônio da União (SPU) e demais normativas aplicáveis;
- c) Condições adequadas para o desempenho das atividades da APS, considerando o atendimento ao público e o ambiente de trabalho dos servidores.

2.6. O presente documento tem ainda por objetivo orientar os interessados a apresentarem propostas para locação de imóvel, fixando as configurações mínimas das instalações e condições para contratação do serviço de locação imobiliária. Ademais, o fornecedor interessado que atender as condições mínimas do Edital de Chamamento e seus anexos, poderá, além do indicado, propor modelo de contratação diferenciada que possibilite, dentro do custo mensal do aluguel, a inclusão de despesas decorrentes de manutenções referentes ao uso habitual do imóvel, que resulte em maior economia para o locatário. Portanto, o presente chamamento também visa encontrar outras soluções mais vantajosas para a Administração.

2.7. Assim, é imprescindível a necessidade de abrigar os serviços da APS Cambuí em outro imóvel, disponibilizando um ambiente propício para a continuidade da execução dos trabalhos do Instituto visando o recebimento e atendimento da clientela previdenciária, sob a melhor relação “custo x benefício” possível para o Instituto, obedecidas as normas e regulamentos internos e legislação aplicável.

3. ESPECIFICAÇÕES TÉCNICAS E QUANTITATIVOS

3.1. Descrição da Solução como um Todo

3.1.1 O modelo de locação a ser adotado no presente processo é o de locação tradicional, em que o espaço físico será locado sem contemplar os serviços acessórios, os quais são ou serão contemplados de forma independente em contratos específicos, como limpeza, administração predial, recepção, vigilância, controle de acesso, entre outros, restringindo-se a contratação pretendida à locação de espaço físico.

3.1.2 Para atendimento à demanda da APS Cambuí a área construída desejada encontra-se no intervalo de 170 m² a 193 m² conforme disposto na Nota Técnica nº 8/2025/ENG-PRO - SRSE-II/ENG-ASSESSORIA - SRSE-II/DENGPAT - SRSE-II/COFL - SRSE-II/SRSE-II-INSS, documento SEI nº 19319040.

3.1.3 A área foi calculada a partir das necessidades informadas no Programa de Necessidades, seguindo as regras e procedimentos estabelecidos no Manual de Padrão de Ocupação e Dimensionamento de Ambientes em Imóveis Institucionais da administração pública Federal direta, autárquica e fundacional elaborado pela Secretaria de Coordenação e Governança do Patrimônio da União da Secretaria Especial de Desestatização, Desinvestimento e Mercados do Ministério da Economia, bem como o Manual de Procedimentos para Adequação da Infraestrutura das Agências da Previdência Social.

3.1.3.1. O limite estabelecido em relação a área mínima serve como referência em relação à estimativa de ocupação dos ambientes necessários da Agência em estudo em um imóvel paradigma. Desta forma, imóveis propostos com área menor que a mínima definida poderão ser aceitos, a critério da Administração, desde que a implantação do leiaute da Agência se mostre tecnicamente viável.

3.1.3.2. Imóveis propostos com área maior que a máxima definida poderão ser aceitos, a critério da Administração, desde que tecnicamente seja possível isolar a área excedente, sem comprometer a implantação do leiaute da Agência. Neste caso, o proponente deverá deixar explícito que o valor de sua proposta se refere ao valor de área máximo previsto pela Administração. Caso não esteja explícito, a Administração irá considerar o valor da proposta de forma proporcional à entre a área máxima prevista e a área ofertada, devendo o proponente convalidar este novo valor, sob pena de desclassificação.

3.1.4 Os imóveis de terceiros ofertados ao INSS deverão estar regularizados perante o respectivo Cartório de Registro de Imóveis, com matrícula individualizada e em nome do interessado que tenha se apresentado ao Chamamento Público, bem como estar regularizado junto aos órgãos públicos municipais e/ou estaduais competentes, além de estarem completamente livres e desembaraçados de quaisquer dívidas, impostos, taxas e ônus reais, inclusive foro e laudêmio, bem como quanto a ações reais e pessoais reipersecutórias.

3.1.5 O imóvel deve apresentar acessibilidade arquitetônica completa e estar localizado preferencialmente na região central do município, com fácil acesso a transporte público e agências bancárias.

3.1.6 Quanto às benfeitorias do imóvel, consideram-se:

- a) necessárias: são as inerentes à conservação do bem ou a evitar que se deteriore, a exemplo de correções estruturais, reparo de infiltrações, conserto do sistema elétrico, etc.;
- b) úteis: são as que aumentam ou facilitam o uso do bem, a exemplo de instalação de divisórias para compartimentação de ambientes, etc.; e
- c) voluptuárias: são as de mero deleite ou recreio, que não aumentam o uso habitual do bem, ainda que o tornem mais agradável ou sejam de elevado valor, a exemplo de instalação de jardins e intervenções de cunho puramente estéticos, etc.;

3.1.7. As benfeitorias necessárias são de única e exclusiva responsabilidade do locador, sendo vedada a realização de toda e qualquer benfeitoria voluptuária.

3.1.8 Todas as adaptações necessárias ao prédio quanto às instalações elétricas permanentes (incluindo quadros de disjuntores de distribuição internos), infraestrutura para o sistema de climatização, acessibilidade e de segurança contra incêndios serão de responsabilidade do locador. O INSS providenciará o Projeto Arquitetônico de Layout para subsidiar a execução das adaptações, porém estas serão custeadas e executadas pelo locador.

3.1.9 O INSS poderá realizar no imóvel benfeitorias úteis inerentes a adaptações essenciais à instalação de seus serviços, desde que não comprometam a estabilidade e segurança do imóvel, observando, neste caso:

3.1.9.1. a prévia e expressa aquiescência do locador, inclusive quanto aos custos;

3.1.9.2. a expectativa de ocupação superior a 3 (três) anos, exceto em casos excepcionais devidamente justificados, devendo na situação excepcional ser submetido à aprovação da DIROFL;

3.1.9.3. a previsão da remoção das benfeitorias que puderem ser retiradas sem causar dano ao imóvel, sendo que as não passíveis de remoção serão indenizáveis e permitirão o exercício do direito de retenção; e

3.1.9.4. que as benfeitorias realizadas pelo INSS não serão consideradas para fins de avaliação do valor da locação com concordância expressa do locador.

3.1.10 Nas hipóteses previstas referentes à benfeitorias úteis acima elencadas, e em conformidade com o previsto na Instrução Normativa PRES/INSS Nº 171, de 9 de agosto de 2024:

I - é facultado ao INSS desistir justificadamente de qualquer pagamento, indenização ou compensação, bem como do direito de retenção; e

II - as benfeitorias úteis assim realizadas não serão consideradas para a avaliação do valor da locação.

3.1.11 Todas as benfeitorias a serem realizadas em imóveis de terceiros deverão ser previamente classificadas quanto à sua natureza (necessárias ou úteis) mediante emissão de parecer para constituir elemento objetivo justificável e subsidiar as ações administrativas decorrentes da respectiva classificação. É vedada a previsão de indenização de benfeitorias, quando estas estiverem relacionadas com a estrutura integral do imóvel ao uso que se destina, tais como: adequações de acessibilidade, adequação de prevenção e combate a incêndio e pânico, pinturas e outras intervenções relacionadas à habitabilidade da edificação.

3.1.12 O locador permitirá a fixação de objetos e divisórias em pisos e paredes, sem obrigação de ônus futuro ao Instituto para recomposição de peças cerâmicas quando da devolução do imóvel.

3.1.13. Na escolha do imóvel a ser locado serão considerados os padrões de acessibilidade constantes da Lei nº 10.098, de 2000, da Lei nº 13.146, de 2015, do Decreto nº 5.296, de 2004 e da NBR 9050/ABNT.

3.2 Requisitos da contratação

3.2.1 Para melhor aderência às necessidades do Instituto, as propostas deverão atender a alguns requisitos, sendo considerados requisitos essenciais do imóvel aqueles que se fundamentam nas necessidades do INSS e em determinações legais e normativas, os quais deverão ser, necessariamente, atendidos pelo imóvel ofertado, seja por meio da condição em que se encontra no momento da proposta, seja por meio de compromisso do ofertante em atender às exigências no prazo estipulado; e desejáveis do imóvel aqueles baseados em arranjos institucionais que atendam à racionalidade do

gasto público e a fatores motivacionais para o quadro de servidores ou atendimento aos segurados, que não precisam ser atendidos pela proposta ofertada, mas, caso sejam, poderão fundamentar a avaliação de vantajosidade, se houver mais de uma proposta válida, nos termos da legislação.

1. Requisitos Essenciais do Imóvel	
1.1	Área construída útil desejada encontra-se no intervalo de 170 m ² a 193 m ² , excluindo-se garagens, escadarias, caixas de elevadores e outras áreas consideradas de uso comum.
1.2	O imóvel deve estar disponível em perfeitas condições de uso pela APS Cambuí em até 60 (sessenta) dias, contados a partir da data de assinatura do contrato, atendendo a todas as condições e prescrições estabelecidas em normas específicas, entre elas a adequação às normas vigentes de acessibilidade e de segurança contra incêndio, Sistema de Proteção contra Descargas Atmosféricas - SPDA, instalado e funcional; Plano de Segurança Contra Incêndio e Pânico - PPCIP, protocolizado perante o Corpo de Bombeiros; atendimento a normativos e padrões de concessionárias de serviços públicos de energia elétrica, água/esgoto, telefonia, dentre outras. Deverá conter equipamentos prevenção e combate a incêndio e pânico, com todos os equipamentos de segurança exigidos pelas normas próprias brasileiras, tais como extintores, mangueiras, rede de hidrantes etc., devendo ser apresentado, também, o Atestado de Vistoria do Corpo de Bombeiros relativo ao imóvel. A responsabilidade pela obtenção/manutenção do AVCB/CLCB para a unidade será de inteira responsabilidade do locador.
1.3	Deverá apresentar ao menos: 01 copa/cozinha, equipada com pia em bancada, torneiras, tomadas de energia (110V/220V), com espaço suficiente e tomadas para a instalação de 01 geladeira, 01 fogão elétrico, 01 ebulidor para água, 01 forno de micro-ondas, e 01 filtro (incluindo ponto de água). 01 área de serviço simples com tanque. 01 banheiro feminino acessível para servidor e 01 banheiro masculino para servidor (preferencialmente acessível). Os banheiros deverão possuir espelho. Observar o tipo de bacia sanitária, cuba, válvula de descarga e torneiras, barras de apoio, fixação do espelho, que deverão ser em conformidade com a norma de acessibilidade, quando for o caso; 01 banheiro acessível para público feminino, 01 banheiro para público masculino (preferencialmente acessível), por pavimento, caso a edificação possua mais que um pavimento com acesso a público externo a ser atendido, 01 ponto de água para bebedouro de público em região de fácil acesso, 01 bancada para fraldário. Os banheiros deverão possuir espelho. Observar o tipo de bacia sanitária, cuba, válvula de descarga e torneiras, barras de apoio, fixação do espelho, que deverão ser em conformidade com a norma de acessibilidade; 01 lavatórios para salas de perícia médica e assistente social, em posição a ser definida pelo layout da Agência; Torneiras de lavatórios com fecho automático; Instalações hidrossanitárias adequadas e em quantidade suficiente, em perfeito estado de conservação e condições de uso, sem nenhum tipo de vazamento, trinca, quebra, com pontos de inspeção e limpeza apropriados; O imóvel deve possuir reservatório(s) de água dedicado (s), com capacidade de reserva total suficiente para atendimento do consumo médio diário estimado em 1.000 litros para esta unidade.
1.4	Pré-disposição de infraestrutura para instalação de equipamentos tipo split, conforme necessidade da Administração, além de local apropriado e com facilidade de acesso para instalação de condensadoras para equipamentos tipo split, com ponto de água próximo para limpeza dos equipamentos; Pontos de dreno para ar condicionado tipo split a serem definidos pelo layout da Agência; Os equipamentos a serem instalados são do tipo split, sendo estimadas 03 unidades de 36.000 Btus;

1.5	Infraestrutura disponível para encaminhamento de rede de voz e dados do poste da via pública ao quadro de telefonia interno (DG) do imóvel.
1.6	Instalações elétricas compatíveis com a demanda de energia exigida para a unidade; Luminárias e lâmpadas com alta eficiência e níveis de iluminação compatíveis com o ambiente. As instalações elétricas de baixa tensão (iluminação e tomadas) devem estar de acordo com as normas e padrões exigidos pela concessionária de energia elétrica, observando às prescrições das normas técnicas da ABNT NBR 5.410, NBR 5.413, NBR 6.880 e NBR 7.288. O imóvel deve possuir medição individual de energia para as áreas ofertadas, por meio de relógio medidor
1.7	Acesso fácil e seguro para cobertura e caixa d'água.
1.8	Passeio público sem obstruções e com piso podotátil e, se necessário, rampa de acesso ao interior do imóvel conforme normas de acessibilidade;
1.9	O imóvel deverá apresentar pavimentação interna resistente e de fácil manutenção (tipo cerâmica antiderrapante, granito, granitina, vinílico, ou pavimentação similar), em cores claras, de fácil manutenção e conservação.
1.10	As janelas, portas e demais esquadrias devem estar em perfeito estado de funcionamento, não devendo apresentar defeitos, infiltrações, rachaduras, falta de ferragens, trinca em vidros e outros.
1.11	As áreas molhadas de paredes devem ser revestidas com cerâmica ou outros materiais que resistam à umidade, quando for o caso.
1.12	As paredes e tetos do imóvel não devem possuir imperfeições em sua superfície, ou patologias oriundas do sistema estrutural ou de instalações com defeitos (infiltração, rachaduras, trincas e outras), livres de mofo ou sujidades, e deverão ser pintadas com tinta PVA acrílica em cores claras (preferencialmente branco gelo ou branca). As fachadas devem estar em perfeitas condições de apresentação, com acabamento em pintura ou revestimento cerâmico em todas as faces.
1.13	Estar livre, desembaraçado e desimpedido de coisas e pessoas na data da celebração do contrato de locação;
1.14	Imóvel em perfeitas condições de uso, com habite-se até a data do recebimento das chaves (Recebimento Definitivo), em especial atenção às normas que regem as instalações de prevenção e combate a incêndio;
1.15	Elevadores, caso houver, em perfeito estado de conservação, apresentando condições plenamente seguras de utilização em concordância com normas da ABNT e laudo do técnico responsável;
1.16	Para imóveis com mais de um pavimento, passa a ser obrigatória disponibilização de elevador que suporte a movimentação regular dos servidores. O imóvel, no caso de edifício com mais de um andar, deve possuir elevador dimensionado de acordo com as normas técnicas da ABNT NBR 207, NBR 5.665 e NBR 13.994, com capacidade para atendimento da demanda diária da população estimada que fará uso do equipamento. Caso a Norma permita e a Administração entenda ser suficiente, o atendimento poderá ser feito por meio de plataforma elevatória.

1.17	Acesso de veículos à edificação por vias pavimentadas.
1.18	Estar localizado em lote (s), sítio, via (s) de acesso e via (s) periférica (s) que não possuam histórico de alagamentos.
1.19	Possuir ou providenciar a pavimentação das calçadas e meios-fios íntegros e em atendimento às normas de acessibilidade, inclusive com relação ao rebaixamento de meios-fios para acesso de cadeirantes e piso tátil direcional e de alerta.
1.20	A cobertura da edificação não poderá ser em telha de fibrocimento com espessura inferior a 5mm. Caso a cobertura seja em laje impermeabilizada, deverá ser apresentado certificado de garantia da instalação da manta asfáltica ou do componente impermeabilizando apropriado, sendo o proprietário do imóvel responsável por todo tipo de manutenção referente a este elemento da edificação.
1.21	Acesso às áreas privativas do INSS, em imóveis compartilhados ou não, realizado por uma única e exclusiva portaria/ ponto de controle por bloco/torre.
1.22	O imóvel deverá ser entregue após a realização de todas as adequações indispensáveis ao início da ocupação, plenamente apto ao uso regular, livre de entulhos e restos de obra, com todos os ambientes e superfícies internas e externas limpos, aspirados e higienizados, inclusive reservatórios de água, panos de vidro, banheiros e copas, pisos, forros, fachadas, carpetes, telhas, calhas, lajes impermeabilizadas, canteiros e jardins, persianas, passeios, etc.
1.23	Ser atendido, em vias adjacentes, pela rede de transporte público regular do município, se houver, de forma a facilitar o deslocamento de servidores, prestadores de serviço e público usuário do órgão.
2. Requisitos Desejáveis do Imóvel	
2.1.	Edificação térrea.
2.2	É desejável que o imóvel possua janelas para ventilação natural e área de circulação externa; Disponibilidade de sistema de climatização adequado e compatível com o uso proposto já instalado.
2.3	Localização em região central da cidade ou em suas proximidades, ou ainda, próximo a outros órgãos de atendimento a público, com facilidade de localização aos segurados e facilidade de estacionamento nas proximidades.
2.4	Soluções sustentáveis, como reuso de água, uso de sensores de presença, utilização de lâmpadas fluorescentes compactas ou tubulares de alto rendimento e de luminárias eficientes, e demais soluções previstas na IN SLT nº 01 /2010; Preferencialmente deve ser Edificação Energeticamente Eficiente, do Programa Nacional de Conservação de Energia Elétrica Procel Edifica: utilização de luminárias e lâmpadas com alta eficiência e níveis de iluminação compatível com o ambiente; sensor de presença nos locais de uso temporário; sistema de ar-condicionado nos locais necessários com selo de Nível de Eficiência PROCEL- A ou B.
2.5	Vagas de garagem para uso coletivo

2.6	Caso o imóvel possua mais que 01 pavimento, é desejável haver sistema gerador de energia elétrica para suprir, em caso de falta de energia fornecida pela concessionária; o funcionamento de, pelo menos, um elevador ou plataforma elevatória; as áreas comuns do sistema de iluminação; as luzes de emergência em todos os andares; rotas de fuga; halls; escadas e cargas essenciais para o sistema de controle predial e sistema de combate e prevenção de incêndios. No caso de imóvel em um pavimento, é oportuno que possua gerador de energia elétrica para suprir: as áreas comuns do sistema de iluminação; as luzes de emergência em todos os andares; rotas de fuga; halls; escadas e cargas essenciais para o sistema de controle predial e sistema de combate e prevenção de incêndios
2.7	Boa oferta de serviços de alimentação no entorno da edificação (até cerca de 500 metros), incluindo rede bancária, restaurantes com modelo de comida a quilo e transporte público, caso disponível no município.

3.2.2 Por fim, para que os interessados possam ter uma referência da necessidade da implantação do layout de uma Agência da Previdência Social, disponibilizamos alguns modelos típicos empregados pelo Instituto na implantação de suas Agências Próprias, conforme consta do Anexo II - Modelos de Agências da Previdência Social (APS Tipo I, APS Tipo IV, APS Tipo III e APS Tipo IV).

4. VALOR ESTIMADO E ORÇAMENTO

4.1. Estimativa do Valor da Contratação

4.1.1. A previsão do gasto com a contratação do serviço de locação para a APS Cambuí está prevista no PGC - Planejamento e Gerenciamento de Contratações.

4.1.2. Conforme já mencionado, a área construída desejada encontra-se no intervalo de 170 m² a 193 m² para permitir a instalação da agência.

4.1.3. De forma a nortear a pretensa contratação quanto ao valor para locação de imóveis comerciais em Cambuí, foi realizada pesquisa de mercado, conforme consta no Anexo I deste Termo de Referência - Pesquisa de Valor de Mercado para Locação de Imóvel.

4.1.4. A amostra inicialmente apresentada consiste nos coletados na região objeto da locação, junto a imobiliárias e agentes de mercado imobiliário local e, a partir deles, foi realizado tratamento estatístico para saneamento, buscando uma representação mais precisa dos resultados a serem obtidos.

4.1.5. Considerando o valor médio obtido na pesquisa de preços de mercado e considerando a área máxima possível, a estimativa mensal para uma nova contratação é de R\$ 27,18/m² x 193 m² = R\$ 5.245,74.

4.1.6. O prazo da locação será de 60 (sessenta) meses, contados da data de recebimento do objeto inicial, considerando o caráter definitivo da APS na localidade, a intenção do INSS em permanecer no imóvel a ser locado e a previsão constante no Art. 9º da IN SEGES/ME Nº 103/2022.

4.1.7. Considerando o valor mensal de locação estimado, o custo anual previsto será de R\$ 62.948,88; e o custo em 60 meses será de R\$ 314.744,40 a ser reajustado anualmente tendo por base a variação acumulada do IPCA, Índice Nacional de Preços ao Consumidor Amplo, ou havendo sua extinção, outro índice que vier a ser fixado, de acordo com os dispositivos legais vigentes.

4.1.8. Por oportuno, observamos que o valor de locação varia conforme a demanda do mercado local ao tipo de imóvel que se pretende locar, sendo fatores de influência a área do imóvel, o padrão de construção e estado de conservação, localização em relação ao polo comercial do município, dentre outras variáveis que só poderão ser mensuradas quando da análise dos imóveis ofertados.

4.1.9. A partir do resultado da avaliação do imóvel ofertado e caso aceito pelo órgão público proponente, o imóvel será submetido ao laudo de avaliação. Em seguida, caso haja acordo entre as partes envolvidas no processo, será emitida a Declaração de Disponibilidade Orçamentária, bem como a autorização para a contratação e demais exigências legais a serem observadas neste processo.

4.1.10. Observamos ainda que, além do custo direto referente à locação do imóvel, a implantação da APS Cambuí em nova localidade implicará em custos adicionais referentes a benfeitorias úteis, como a instalação de divisórias e outras adaptações no layout interno para atender às necessidades específicas da agência, que poderão ser passíveis de negociação com os proprietários dos imóveis.

4.1.11. Nesse caso, o valor dessas benfeitorias poderá ser considerado na avaliação do valor locativo do imóvel uma situação paradigma com as benfeitorias úteis, ou o valor poderá ser precificado de forma apartada ao valor de locação, o qual deverá ser amortizado em cronograma financeiro específico ao longo do contrato, devendo-se dispor, neste caso, de cláusula contratual quanto à possibilidade do INSS remover as benfeitorias que puderem ser retiradas sem causar dano ao imóvel, sendo que as não passíveis de remoção serão indenizáveis e permitirão o exercício do direito de retenção; conforme condições acordadas entre as partes.

4.1.12. Para definição efetiva de tais custos complementares é necessário que se tenha conhecimento acerca do imóvel ofertado para que se possa dispor um layout para a implantação da Agência pretendida.

4.1.13. Faz-se uma estimativa de um custo de implantação adicional, referente a benfeitorias úteis, equivalente a R\$ 120.000,00 (cento e vinte mil reais), valor este referente à média dos custos atualizados em intervenções pretéritas para adequação de agências. Observamos, contudo, que este custo é meramente ordem de grandeza, pois o valor real irá variar conforme o imóvel efetivamente ofertado e só poderá ser definido após elaboração do layout de implantação específico.

4.1.14. Da mesma forma, estima-se um custo adicional de R\$ 10.000,00 (dez mil reais) referente a desmobilização e restituição do imóvel hoje locado (basicamente pintura geral e limpeza).

4.1.15. Estimamos um prazo de ao menos 45 dias, após o imóvel entregue para ocupação, para que os serviços referentes à implantação da Agência no novo imóvel possam ser concluídos, tendo em vista ser necessário realizar também a desmobilização do local atualmente ocupado pela APS Cambuí para transferência do mobiliário e equipamentos em utilização. Os custos de implantação adicionais referentes a benfeitorias úteis poderão ser passíveis de negociação com os proprietários dos imóveis.

4.1.16. A contagem do prazo de início da posse do imóvel pelo Instituto e respectiva contagem de tempo de uso para pagamento pela locação se dará após o devido recebimento definitivo do imóvel pelo Instituto.

4.2 Adequação Orçamentária

4.2.1 O valor efetivo da contratação será obtido por meio de Laudo de Avaliação, levando-se em conta a prospecção do mercado imobiliário local e o atendimento ao Chamamento Público. Por meio desse processo, será possível identificar a oferta de imóveis que atendem aos requisitos apresentados neste Termo de Referência e seus anexos.

5. CRITÉRIOS DE ACEITAÇÃO

5.1. Em caso de localização de apenas um imóvel em condições de atender a demanda da APS Cambuí a Administração poderá optar pela inexigibilidade de licitação, com fundamento no artigo 74, V, da Lei n. 14.133/2021.

5.2. Caso se identifique mais de um imóvel em condições de atender a demanda da APS, o procedimento de prospecção servirá de respaldo para a tomada de decisão referente à realização do certame licitatório.

6. CRITÉRIOS DE SELEÇÃO DE IMÓVEL

6.1. A proposta deverá possuir, de forma expressa:

- as especificações do objeto em razão das exigências deste Termo de Referência;
- declaração de atendimento às exigências de Requisitos Essenciais do Imóvel;
- identificação se será atendido algum dos Requisitos Desejáveis do Imóvel;
- prazo de entrega do imóvel com as adaptações solicitadas;
- informação se o proponente se disponibilizará a realizar as benfeitorias/adequações úteis ao imóvel após a elaboração do layout pelo Instituto;
- identificação dos responsáveis legais para assinatura de Contrato.

6.2. Será aceita proposta que comprovar o atendimento das exigências mínimas deste Termo de Referência e demais apêndices. Para aceitação, a proposta deverá ser complementada com a planta de localização do terreno, planta baixa da benfeitoria e cópia do registro de imóveis.

7. CRITÉRIOS DE HABILITAÇÃO

7.1. Além da documentação relativa à proposta comercial serão consultados os seguintes documentos:

- Certidão de Regularidade do FGTS;
- Certidão negativa de Débito com o INSS;
- Certidão Negativa de Débito com a Receita Federal;
- CNDT – Certidão Negativa de Débitos Trabalhistas;
- CEIS - Portal da Transparência;
- CADIN - no SIAFI;
- Certidão negativa com a Receita Municipal
- Certidão negativa com a Receita Estadual.

8. PRAZOS

8.1. A Administração poderá optar pela inexigibilidade de licitação caso identifique imóvel em condições de atender às suas necessidades e intenciona celebrar contrato administrativo com prazo de vigência de 60 (sessenta) meses, podendo ser renovado na forma dos artigos 106 e 107 da Lei nº 14.133, de 2021, bem como do inciso I, do art 9º da Instrução Normativa SEGES/ME nº 103 de 30 de dezembro de 2022 e artigo 3º da Lei 8.245/1991, bem como reajustado anualmente tendo por base a variação acumulada do IPCA, Índice Nacional de Preços ao Consumidor Amplo, ou havendo sua extinção, outro índice que vier a ser fixado, de acordo com os dispositivos legais vigentes.

8.2. A APS Cambuí pretende ocupar o imóvel no prazo de 60 (sessenta) dias a partir da assinatura do contrato, ficando a cargo do futuro locador a disponibilização do imóvel devidamente configurado com toda a infraestrutura e documentos especificados neste Termo de Referência e anexos, além daqueles exigidos pela legislação específica.

9. DISPOSIÇÕES GERAIS

9.1. Dos Critérios de Sustentabilidade

9.1.1. Devem ser atendidos os seguintes requisitos que se baseiam no Guia Nacional de Contratações Sustentáveis da CGU, 6ª Ed. de Setembro de 2023, o qual traz um rol de precauções iniciais a serem verificadas na contratações de locações de imóveis:

9.1.2. Adotar, no que couber, quando da execução dos serviços, as práticas de sustentabilidade previstas na Instrução Normativa SLTI /MP nº 1, de 19 de janeiro de 2010, e demais legislação em vigor.

9.1.3. Preferencialmente, espera-se que o imóvel ofertado obedeça aos critérios de sustentabilidade ambiental, utilizando tecnologias e materiais ecologicamente corretos, sempre que possível, a exemplo dos seguintes critérios:

- Maior aproveitamento da luz solar sem perda do conforto térmico;
- Janelas que aproveitem ao máximo a iluminação e ventilação naturais;
- Mínimo de barreiras arquitetônicas viabilizando acessibilidade nas instalações;
- Banheiro para pessoa com deficiência;
- Se o imóvel possuir mais de um pavimento, deverá possuir corrimão da escada acessível;
- Lâmpadas LED com dispositivo integrado à base, preferencialmente, ou Lâmpadas fluorescentes compactas com reator integrado;
- Torneiras com fechamento automático para lavatórios;
- Rampa de acesso para cadeirantes (área externa);
- Iluminação com acionamento por sensor de movimento (área externa e corredores).

9.1.4. Os critérios acima favorecem a escolha do imóvel a ser locado por parte da Administração, contudo, caso o imóvel não preencha os requisitos acima descritos, não é fator impeditivo para a participação dos interessados, bem como para a

apresentação de proposta de preço pelo futuro locador, considerando a possibilidade de ajustes posteriores e acordos entre as partes.

9.1.5. Considerando o que dispõe o artigo 7º, XI, da Lei nº. 12.305/10, que estabelece a Política Nacional de Resíduos Sólidos, é imperioso que os bens e serviços envolvidos nesta contratação considerem critérios compatíveis com padrões de consumo social e ambientalmente sustentáveis. Entretanto, deve-se sempre buscar meios de adotar, cada vez mais, a prática de sustentabilidade ambiental.

9.1.6. As práticas de sustentabilidade devem basear-se, ainda, na otimização e economia de recursos e na redução da poluição ambiental, tais como: usar produtos de limpeza e conservação de superfícies e objetos inanimados que obedeçam às classificações e especificações determinadas pela ANVISA, substituindo substâncias tóxicas por outras atóxicas ou de menor toxicidade, desenvolver e/ou adotar manuais de procedimentos de descarte de materiais potencialmente poluidores, como pilhas e baterias usadas ou inservíveis, lâmpadas fluorescentes e frascos de aerossóis em geral, obedecendo às normas da Resolução CONAMA nº 401, de 4 de novembro de 2008.

9.2. Critérios de medição e de pagamento

9.2.1 O pagamento do aluguel será efetuado mensalmente, até o 10º (décimo) dia útil do mês subsequente ao vencido.

9.2.2 O pagamento será realizado por meio de ordem bancária, mediante crédito em conta-corrente indicada pelo locador, ou outro meio previsto na legislação vigente.

9.2.3 Antes de cada pagamento, o INSS realizará consulta ao Sistema de Cadastramento Unificado de Fornecedores (SICAF) e demais sistemas oficiais para verificar a regularidade fiscal, trabalhista e previdenciária do locador, conforme exigências legais.

9.3. Da Gestão do Contrato

9.3.1 O contrato deverá ser gerido e fiscalizado, respectivamente, pelo Gestor e pelo Fiscal e seus substitutos, designados pela autoridade competente por meio de Portaria publicada em Boletim de Serviço, aos quais competirá acompanhar e controlar a execução contratual, bem como adotar as medidas necessárias para o fiel cumprimento das obrigações pactuadas.

9.3.2 O locador poderá indicar um representante para atuar como interlocutor junto ao INSS, facilitando a comunicação e resolução de questões referentes à execução do contrato.

9.4. Disposições Finais

9.4.1. O presente documento tem por objeto nortear a prospecção do mercado imobiliário em Cambuí, com vistas à futura locação tradicional de imóvel para instalação da Agência da Previdência Social, mediante coleta de propostas técnicas de imóvel não residencial urbano que atenda aos requisitos mínimos especificados neste Termo de Referência.

9.4.2. As especificações contidas neste Termo contemplam as exigências mínimas necessárias, não limitando as possibilidades a serem ofertadas pelos interessados em atender ao Chamamento Público.

9.4.3. As informações gerais que balizarão o Chamamento Público estão apresentadas no Edital.

10. Responsáveis

Todas as assinaturas eletrônicas seguem o horário oficial de Brasília e fundamentam-se no §3º do Art. 4º do [Decreto nº 10.543, de 13 de novembro de 2020](#).

Despacho: Portaria COFL-SRSE-II/INSS nº. 49/2025 de 25/abril/2025

LEONARDO DA COSTA PARREIRA

Analista do Seguro Social



Assinou eletronicamente em 04/07/2025 às 09:48:25.

Despacho: Portaria COFL-SRSE-II/INSS nº. 49/2025 de 25/abril/2025

JOSE ANTONIO ZANARDO

Analista do Seguro Social - Engenheiro Civil



Assinou eletronicamente em 03/07/2025 às 15:38:52.

Despacho: Portaria COFL-SRSE-II/INSS nº. 49/2025 de 25/abril/2025

SUERLEY KELMA FERREIRA CORTEZAO

Analista Do Seguro Social - Engenheira Civil



Assinou eletronicamente em 04/07/2025 às 09:20:06.

Lista de Anexos

Atenção: Apenas arquivos nos formatos ".pdf", ".txt", ".jpg", ".jpeg", ".gif" e ".png" enumerados abaixo são anexados diretamente a este documento.

- Anexo I - Anexo II - Modelos de Agencias da Previdencia Social..pdf (18.37 MB)
- Anexo II - Anexo I - Pesquisa de precos.pdf (889.1 KB)

04/07/2025

DADO 1



TORRES
CORRETOR DE
imóveis

(35) 99961-5273
(35) 98866-5273
(35) 99723-0675

INICIO SOBRE VENDA **LOCAÇÃO** CONTATO



ALUGO PONTO COMERCIAL PRÓXIMO AO CENTRO DE CAMBUÍ MG!

- Ponto comercial ideal para lojas, confeitaria, restaurantes, cafés e outros.
- Área útil: ~80m²
- Banheiro
- Garantia locatícia: 6 meses

ALUGADO

R\$1.490,00

Imóvel localizado em região de fácil estacionamento em Cambuí MG!



DADO 2



R\$2.490,00

PONTO COMERCIAL PARA LOCAÇÃO NO CENTRO DE CAMBUI MG!

- 2 banheiros
- Cozinha
- Escritório

Salão com aproximadamente 95m².

Iluminação em led.

Ideal para montar loja ou pequeno ponto de distribuição.

Imóvel localizado em um dos principais acessos de Cambuí MG.



(35) 9-9984-9297

atendimento@imobiliariasulminas.com.br

Imobiliária

SUL MINAS

Seu sonho, nossa meta!

Galpão Novo de 300m² para Locação em Cambuí MG cod 2163 (2)

LOCAÇÃO

Galpão Novo de 300m² para Locação em Cambuí MG

Cambuí - MG

R\$20,00/m²

Visão Geral

Código do Imóvel: 2163

2163

Código do Imóvel

Galpão

Tipo de Imóvel

1

Banheiro

300

Tamanho m²

Detalhes

Código do Imóvel:

2163

Valor:

R\$20,00/m²

Área Construída:

300 m²

Banheiro:

1

Tipo de Imóvel:

Galpão

Finalidade:

Locação

Galpão Novo de 300m² para Locação em Cambuí MG

Disponibiliza-se para locação excelente galpão comercial recém-construído, com 300 metros quadrados de área construída, ideal para atividades logísticas, industriais ou armazenamento.

Características do imóvel:

- Pé-direito elevado de 8 metros, proporcionando maior aproveitamento vertical e ventilação adequada;
- Infraestrutura preparada para acesso de caminhões e carretas, facilitando operações de carga e descarga;
- Banheiro social, atendendo às necessidades básicas;
- Imóvel novo, pronto para ocupação imediata.

Localização privilegiada, com fácil acesso às principais rodovias da região, favorecendo a logística.

Para ficar por dentro das novidades, siga-nos no Instagram: @imobiliariasulminas e no Youtube: @imobiliariasulminas



Galpão Novo de 300m² para Locação em

DADO 4

X

▼

⌵

Ponto co...

🔗

🔖

⋮

atendimento@imobiliariasulminas.com.br

Imobiliária

Sul Minas

Seu sonho, nossa meta!

🏠

👤







LOCAÇÃO

Ponto comercial de 80 metros quadrados Para Locação em Cambuí MG

📍 Cambuí - MG

R\$2.500,00

Visão Geral

Código do Imóvel: 1696

1696

Código do Imóvel

Locação Cambuí, Ponto C

Tipo de Imóvel

🚿 1

Banheiro

🏠 80

Tamanho m²

Detalhes

Código do Imóvel:	1696
Valor:	R\$2.500,00
Área Construída:	80 m²
Banheiro:	1
Tipo de Imóvel:	Locação Cambuí, Ponto Comercial
Finalidade:	Locação

Descrição

Ponto comercial de 80 metros quadrados Para Locação em **Cambuí MG**, com banheiro, próximo ao centro da cidade!

Para ficar por dentro das novidades, siga-nos no Instagram: **@imobiliaraisulminas**

DADO 5



R\$890,00

ALUGA-SE PONTO COMERCIAL NO CENTRO DE CAMBUÍ MG!

- Ponto comercial muito bom para pequeno • Área útil: ~15m²
- escritório, cabeleireira, barbeiro, loja e outros.
- Banheiro
- Acabamento bom em gesso e com luminárias, além de lâmpadas externas.

• Garantia • Catálogo • Aluguel

ALUGADO

Imóvel para locação em região centralizada de Cambuí MG



DADO 6



FONSECA

Ponto para alugar, 80 m² por R\$ 2.500,00/mês - Centro - Cambuí/MG

R\$ 2.500/mês

Home > Imóveis > Para alugar > Ponto > Cambuí > Centro > Ponto para alugar, 80 m² por R\$ 2.500,00/mês - Centro - Cambuí/MG

PT0022-TFZW



Ver mais fotos

Sobre ponto com 80 m² para alugar em Cambuí - MG

Aluguel R\$ 2.500/mês

Agendar visita

DADO 7



FONSECA

Ponto para alugar por R\$ 2.500,00/mês - Centro - Cambuí/MG

R\$ 2.500/mês

Home > Imóveis > Para alugar > Ponto > Cambuí > Centro > Ponto para alugar por R\$ 2.500,00/mês - Centro - Cambuí/MG

PT0020-TFZW







Sobre ponto para alugar em Cambuí - MG

40 m²

Aluguel

R\$ 2.500/mês

Agendar visita

CAMBUÍ - 04/07/2025

AMOSTRAS INICIAIS

INFORMANTE	ENDEREÇO DO IMÓVEL	CENTRO DA CIDADE?	ÁREA DO IMÓVEL M2	VALOR DA LOCAÇÃO	CUSTO/M2
Torres Imóveis		PRÓXIMO	80,00	R\$ 1.490,00	R\$ 18,63
Torres Imóveis		SIM	95,00	R\$ 2.490,00	R\$ 26,21
Imobiliária Sul Minas	Código 2163	PRÓXIMO	300,00	R\$ 6.000,00	R\$ 20,00
Imobiliária Sul Minas	Código 1696	PRÓXIMO	80,00	R\$ 2.500,00	R\$ 31,25
Torres Imóveis		SIM	15,00	R\$ 890,00	R\$ 59,33
Imobiliária Fonseca	Código PT0022-TFZW	SIM	80,00	R\$ 2.500,00	R\$ 31,25
Imobiliária Fonseca	Código PT0020-TFZW	SIM	40,00	R\$ 2.500,00	R\$ 62,50
					R\$ 35,60

DESVIO PADRÃO

INFORMANTE	ENDEREÇO DO IMÓVEL	CENTRO DA CIDADE?	ÁREA DO IMÓVEL M2	VALOR DA LOCAÇÃO	CUSTO/M2
Torres Imóveis		PRÓXIMO	80,00	R\$ 1.490,00	R\$ 18,63
Torres Imóveis		SIM	95,00	R\$ 2.490,00	R\$ 26,21
Imobiliária Sul Minas	Código 2163	PRÓXIMO	300,00	R\$ 6.000,00	R\$ 20,00
Imobiliária Sul Minas	Código 1696	PRÓXIMO	80,00	R\$ 2.500,00	R\$ 31,25
Torres Imóveis		SIM	15,00	R\$ 890,00	R\$ 59,33
Imobiliária Fonseca	Código PT0022-TFZW	SIM	80,00	R\$ 2.500,00	R\$ 31,25
Imobiliária Fonseca	Código PT0020-TFZW	SIM	40,00	R\$ 2.500,00	R\$ 62,50

Média	R\$ 35,60
Desvio padrão	R\$ 16,67


Valor média + desvio padrão	R\$ 52,27
Valor média - desvio padrão	R\$ 18,93

TRATAMENTO ESTATÍSTICO

INFORMANTE	ENDEREÇO DO IMÓVEL	CENTRO DA CIDADE?	ÁREA DO IMÓVEL M2	VALOR DA LOCAÇÃO	CUSTO/M2
Torres Imóveis		PRÓXIMO	80,00	R\$ 1.490,00	R\$ 18,63
Torres Imóveis		SIM	95,00	R\$ 2.490,00	R\$ 26,21
Imobiliária Sul Minas	Código 2163	PRÓXIMO	300,00	R\$ 6.000,00	R\$ 20,00
Imobiliária Sul Minas	Código 1696	PRÓXIMO	80,00	R\$ 2.500,00	R\$ 31,25
Torres Imóveis		SIM	15,00	R\$ 890,00	R\$ 59,33
Imobiliária Fonseca	Código PT0022-TFZW	SIM	80,00	R\$ 2.500,00	R\$ 31,25
Imobiliária Fonseca	Código PT0020-TFZW	SIM	40,00	R\$ 2.500,00	R\$ 62,50

VALORES CORRIGIDOS A PARTIR DO DESVIO PADRÃO

INFORMANTE	ENDEREÇO DO IMÓVEL	CENTRO DA CIDADE?	ÁREA DO IMÓVEL M2	VALOR DA LOCAÇÃO	CUSTO/M2
Torres Imóveis		SIM	95,00	R\$ 2.490,00	R\$ 26,21
Imobiliária Sul Minas	Código 2163	PRÓXIMO	300,00	R\$ 6.000,00	R\$ 20,00
Imobiliária Sul Minas	Código 1696	PRÓXIMO	80,00	R\$ 2.500,00	R\$ 31,25
Imobiliária Fonseca	Código PT0022-TFZW	SIM	80,00	R\$ 2.500,00	R\$ 31,25
MÉDIA SANEADA					R\$ 27,18

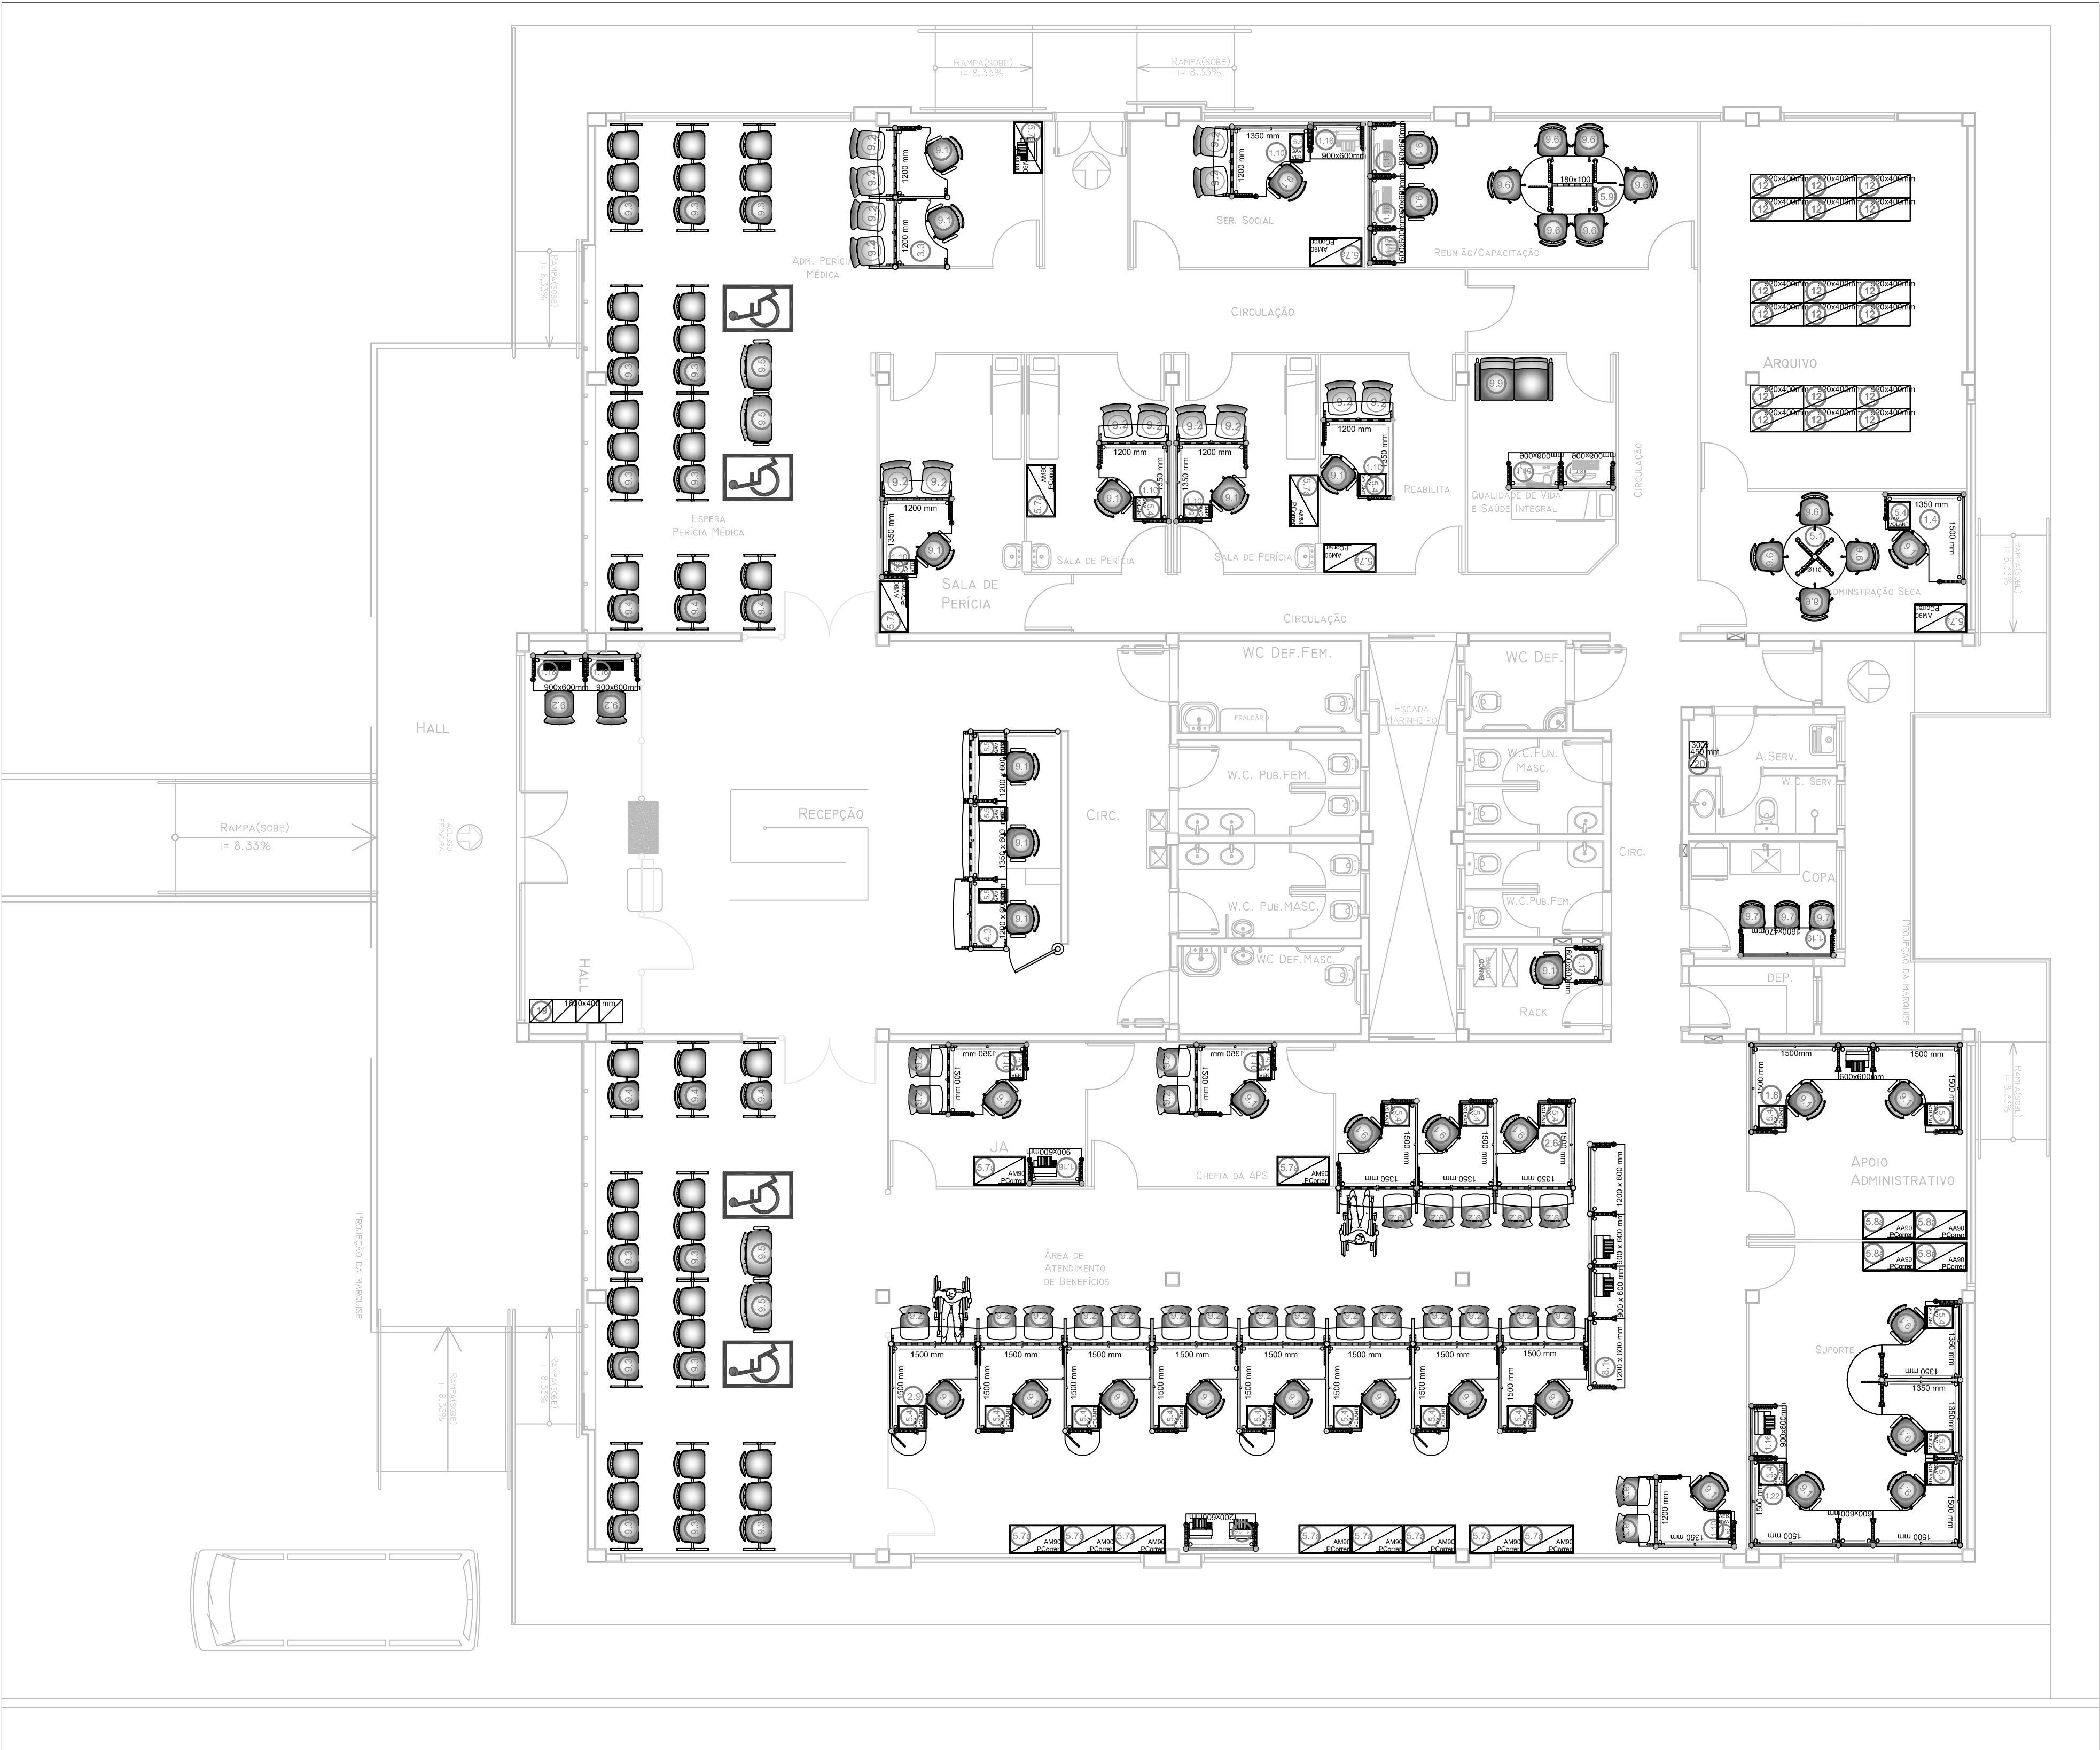

- OBS:
- SEGUIR OS PARÂMETROS DA NBR 9050.
 - TODAS AS MEDIDAS DEVERÃO SER CONFERIDAS NO LOCAL.
 - EM CASO DE DÚVIDA CONSULTAR O AUTOR DO PROJETO.

OBSERVAÇÕES:
OS DIREITOS AUTORAIS DESTES PROJETOS PERTENCEM AO ARQUITETO ABAIXO CITADO.
É PROIBIDA A SUA REPRODUÇÃO, MODIFICAÇÃO E/OU ALTERAÇÃO.
LEI 5988 ART.25

AGÊNCIA DA PREVIDÊNCIA SOCIAL
PROJETO PADRÃO
TIPO II

PROPRIETÁRIO: _____

AUTOR DO PROJETO: _____

RESP. PELA EXEC. DA OBRA: _____

MOBILIÁRIO:

ESTAÇÕES OPERACIONAIS			
COD.	ÍCONE	DESCRIÇÃO	QUANT.
1.4		ESTACÃO DE TRABALHO DE SUPORTE (600x1300x100x600)mm	1
1.5		CONJUNTO DE ESTAÇÕES DE TRABALHO PARA DUAS PESSOAS COM MESA DE APOIO CENTRAL (600x1500x360x100x600)mm	1
1.16		ESTACÃO DE TRABALHO COM ANEXO PARA ATENDIMENTO (600x550x100x600)mm	8
1.19		MESA DE APOIO (1200x600)mm	1
1.19		MESA DE APOIO (900x600)mm	9
1.17		MESA DE APOIO (600x600)mm	2
1.19		BANCADA PARA COPA (1600x700)mm	1
2.22		CONJUNTO COM QUATRO ESTAÇÕES DE TRABALHO DE SUPORTE COM BANCO DE PÉ, 1 MESA DE APOIO (600x1500x360x100x600)mm	1

CONJUNTO DE ESTAÇÕES DE ATENDIMENTO :			
COD.	ÍCONE	DESCRIÇÃO	QUANT.
2.26		CONJUNTO DE ESTAÇÕES DE TRABALHO PARA 03 PESSOAS COM ANEXO PARA ATENDIMENTO, PAINEL DIVISOR ENTRE AS ESTAÇÕES E DIVISOR CURVO JUNTO AO PAINEL (1400x1500)mm	1
2.29		CONJUNTO DE ESTAÇÕES DE TRABALHO PARA 03 PESSOAS COM ANEXO PARA ATENDIMENTO, PAINEL DIVISOR ENTRE AS ESTAÇÕES, DIVISOR CURVO JUNTO AO PAINEL E CONEXÕES SIMPLES INTERCALARES (1200x1100)mm	1

BALCÕES DE ATENDIMENTO :			
COD.	ÍCONE	DESCRIÇÃO	QUANT.
1.5		CONJUNTO DE ESTAÇÕES DE TRABALHO PARA DUAS PESSOAS COM ANEXO DE ATENDIMENTO, PAINEL DIVISOR E DIVISOR CURVO JUNTO AO PAINEL (1400x1500)mm	1

BALCÕES DE RECEPÇÃO:			
COD.	ÍCONE	DESCRIÇÃO	QUANT.
4.1		CONJUNTO DE MESAS DE RECEPÇÃO, MESA DE APOIO, PAINEL DIVISÓRIO E PORTA (3750x1500)mm	1

ITENS COMPLEMENTARES:			
COD.	ÍCONE	DESCRIÇÃO	QUANT.
4.1		MESA DE REUNIÃO REDONDA 1100mm	1
4.4		GAVETEIRO VOLANTE COM TRÊS GAVETAS E 1P. 1400x1400x500mm	19
4.4		GAVETEIRO VERTICAL (25x500)mm	12
4.5		ARMÁRIO ALTO COM DUAS PORTAS DE ABIR (1000x1400x500)mm	19
4.6		ARMÁRIO ALTO COM DUAS PORTAS DE CORRER (900x500x1400)mm	4
4.9		MESA DE REUNIÃO OVAL (1800x1000)mm	1

DIVISÓRIA DE AMBIENTE :			
COD.	ÍCONE	DESCRIÇÃO	QUANT.
6.19		CONJUNTO DIVISÓRIA DE AMBIENTE E BANCADA (1200x4500)mm	1

ITENS ADICIONAIS:			
COD.	ÍCONE	DESCRIÇÃO	QUANT.
10		ESTANTE DE AÇO COM SETE BANDEJAS PARA ARQUIVO (1600x400)mm	18
16		GUARDA VOLUMES MODULAR - DEZESEIS PORTAS (1600x400)mm	1
20		GUARDA VOLUMES MODULAR COM CINCO PORTAS (1600x400)mm	1

CADEIRAS:			
COD.	ÍCONE	DESCRIÇÃO	QUANT.
6.1		CADEIRA OPERACIONAL OPERACIONAL COM BRACOS, ESTANTE PARA DOCUMENTOS, PAINEL DIVISOR DE ALTA, INCLINAÇÃO DE ENCOSTO AJUSTÁVEL	34
6.2		POLTRONA OPERACIONAL, ESPALDAR MÉDIO, SEM APOIO-BRACOS PARA OMBROS	42
6.3		CADEIRA OPERACIONAL, ESPALDAR MÉDIO SOBRE LONGARINA DE TRÊS LUGARES, SEM APOIO-BRACOS	12
6.4		CADEIRA OPERACIONAL, ESPALDAR MÉDIO SOBRE LONGARINA DE UM LUGAR, SEM APOIO-BRACOS	4
6.5		CADEIRA OPERACIONAL, SEM APOIO-BRACOS, INCLINAÇÃO DE ENCOSTO AJUSTÁVEL	10
6.6		CADEIRA OPERACIONAL, SEM APOIO-BRACOS, INCLINAÇÃO DE ENCOSTO AJUSTÁVEL	10
6.7		CADEIRA PARA COPA, ESPALDAR BAIXO, INCLINAÇÃO DE ENCOSTO AJUSTÁVEL, SEM BRACOS	3
6.9		SOFÁ DE ESPERA DE DOIS LUGARES COM BRACOS FIXOS	1



PREVIDÊNCIA SOCIAL
INSTITUTO NACIONAL DO SEGURO SOCIAL
COORDENAÇÃO GERAL DE ENGENHARIA E PATRIMÔNIO IMOBILIÁRIO
DIVISÃO DE PROJETOS E OBRAS

PROJETO:
ARQUITETURA

INDICADA
JUNHO/2014

ÁREA DO PROJETO: 635,00m²

REVISÃO DO LAYOUT



DATA: 02/04

1 Esc. 1/75

APS TIPO III - LAYOUT

AREA: 469,00 M²

MOBILIÁRIO:

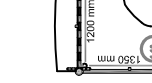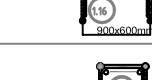ESTAÇÕES OPERACIONAIS				
COD.	ICONE	DESCRIÇÃO	QUANT.	
1.7		ESTAÇÃO DE TRABALHO DE SUPORTE (600x350x200x600mm)	2	
1.8		CONJUNTO DE ESTAÇÕES DE TRABALHO PARA DUAS PESSOAS COM MESA DE APOIO CENTRAL. (600x600x300x500x600x400mm)	1	
1.10		ESTAÇÃO DE TRABALHO COM ANEXO PARA ATENDIMENTO (600x350x200x600x400mm)	4	
1.19		MESA DE APOIO (900x600)mm	3	
1.17		MESA DE APOIO (600x600)mm	1	
1.16		BANCADA PARA COPA (900x700x70mm)		

CONJUNTO DE ESTAÇÕES DE ATENDIMENTO :

COD.	ICONE	DESCRIÇÃO	QUANT.
(2,56)		CONJUNTO DE ESTAÇÕES DE TRABALHO PARA DUAS PESSOAS, COM ANEXO PARA ATENDIMENTO, PAINEL DIVISOR CURVO JUNTO AO PAINEL.600X500X600X600MM	1
(2,7)		CONJUNTO DE ESTAÇÕES DE TRABALHO PARA 07 PESSOAS, COM ANEXO PARA ATENDIMENTO, PAINEL DIVISOR ENTRE AS ESTAÇÕES, DIVISOR CURVO JUNTO AO PAINEL.600X500X600X600MM	1

BALCÕES DE ATENDIMENTO :

COD.	ICONE	DESCRIÇÃO	QUANT.
3.2		CONJUNTO ADM PERÍCIA MÉDICA PARA UMA PESSOA COM MESA DE ATENDIMENTO E MESA PARA IMPRESSORA(2100x900)MM	1

BALCÕES DE RECEPÇÃO:

COD.	ÍCONE	DESCRIÇÃO	QUANT.
4.2		CONJUNTO DE MESA DE RECEPÇÃO. MESA DE APOIO, PAINEL DIVISÓRIO E PORTA (3000x 2100MM)	1

ITENS COMPLEMENTARES:

COD.	ÍCONE	DESCRIÇÃO	
0.1		MESA DE REUNIÃO REDONDA 1100MM	1
0.2		GAVETEIRO VOLANTE COM TRÊS GAVETAS E UM VÃO 1400X500MM	9
0.3		GAVETEIRO VERTICAL (25x50x100)	8
0.19		ARMÁRIO ALTO COM DUAS PORTAS DE ABRE (900x500x530mm)	13
0.20		ARMÁRIO ALTO COM DUAS PORTAS DE CORRER (900x500x1000mm)	2
0.5		MESA DE REUNIÃO OVAL (800x1000x90MM)	1

DIVISÓRIA DE AMBIENTE :

COD.	ÍCONE	DESCRIÇÃO	QUAN
8.1d		CONJUNTO DIVISÓRIA DE AMBIENTE E BANCADA (4200x600)mm	1

ITENS ADICIONAIS:

COD.	ÍCONE	DESCRIÇÃO	QUAN.
(12)		ESTANTE DE AÇO COM SETE BANDEJAS PARA ARQUIVO	19
(19)		GUARDA VOLUMES MODULAR – DEZESSEIS PORTAS (160x40)CM	1
(20)		GUARDA VOLUMES MODULAR COM CINCO PORTAS	1

CADEIRAS:

[illegible]

- OBS:
- SEGUIR OS PARÂMETROS DA NBR 9050.
 - TODAS AS MEDIDAS DEVERÃO SER CONFERIDAS NO LOCAL.
 - EM CASO DE DÚVIDA CONSULTAR O AUTOR DO PROJETO.

OBSERVAÇÕES:
OS DIREITOS AUTORAIS DESTES PROJETO PERTENCEM AO ARQUITETO ABAIXO CITADO
É PROIBIDA A SUA REPRODUÇÃO, MODIFICAÇÃO E/OU ALTERAÇÃO.
LEI.5968 ART.25


AGÊNCIA DA PREVIDÊNCIA SOCIAL
PROJETO PADRÃO
TIPO 3

PROPRIETÁRIO: _____

AUTOR DO PROJETO: _____

RESP. PELA EXEC. DA OBRA: _____

		PREVIDÊNCIA SOCIAL INSTITUTO NACIONAL DE SEGURO SOCIAL COORDENAÇÃO GERAL DE ENGENHARIA E PATRIMÔNIO IMOBILIÁRIO DIVISÃO DE PROJETOS E OBRAS	
DATA 	CONSTRUÇÃO DO PRÉDIO DA APS-TIPO III		DATA
ENDEREÇO 			476,00m ²

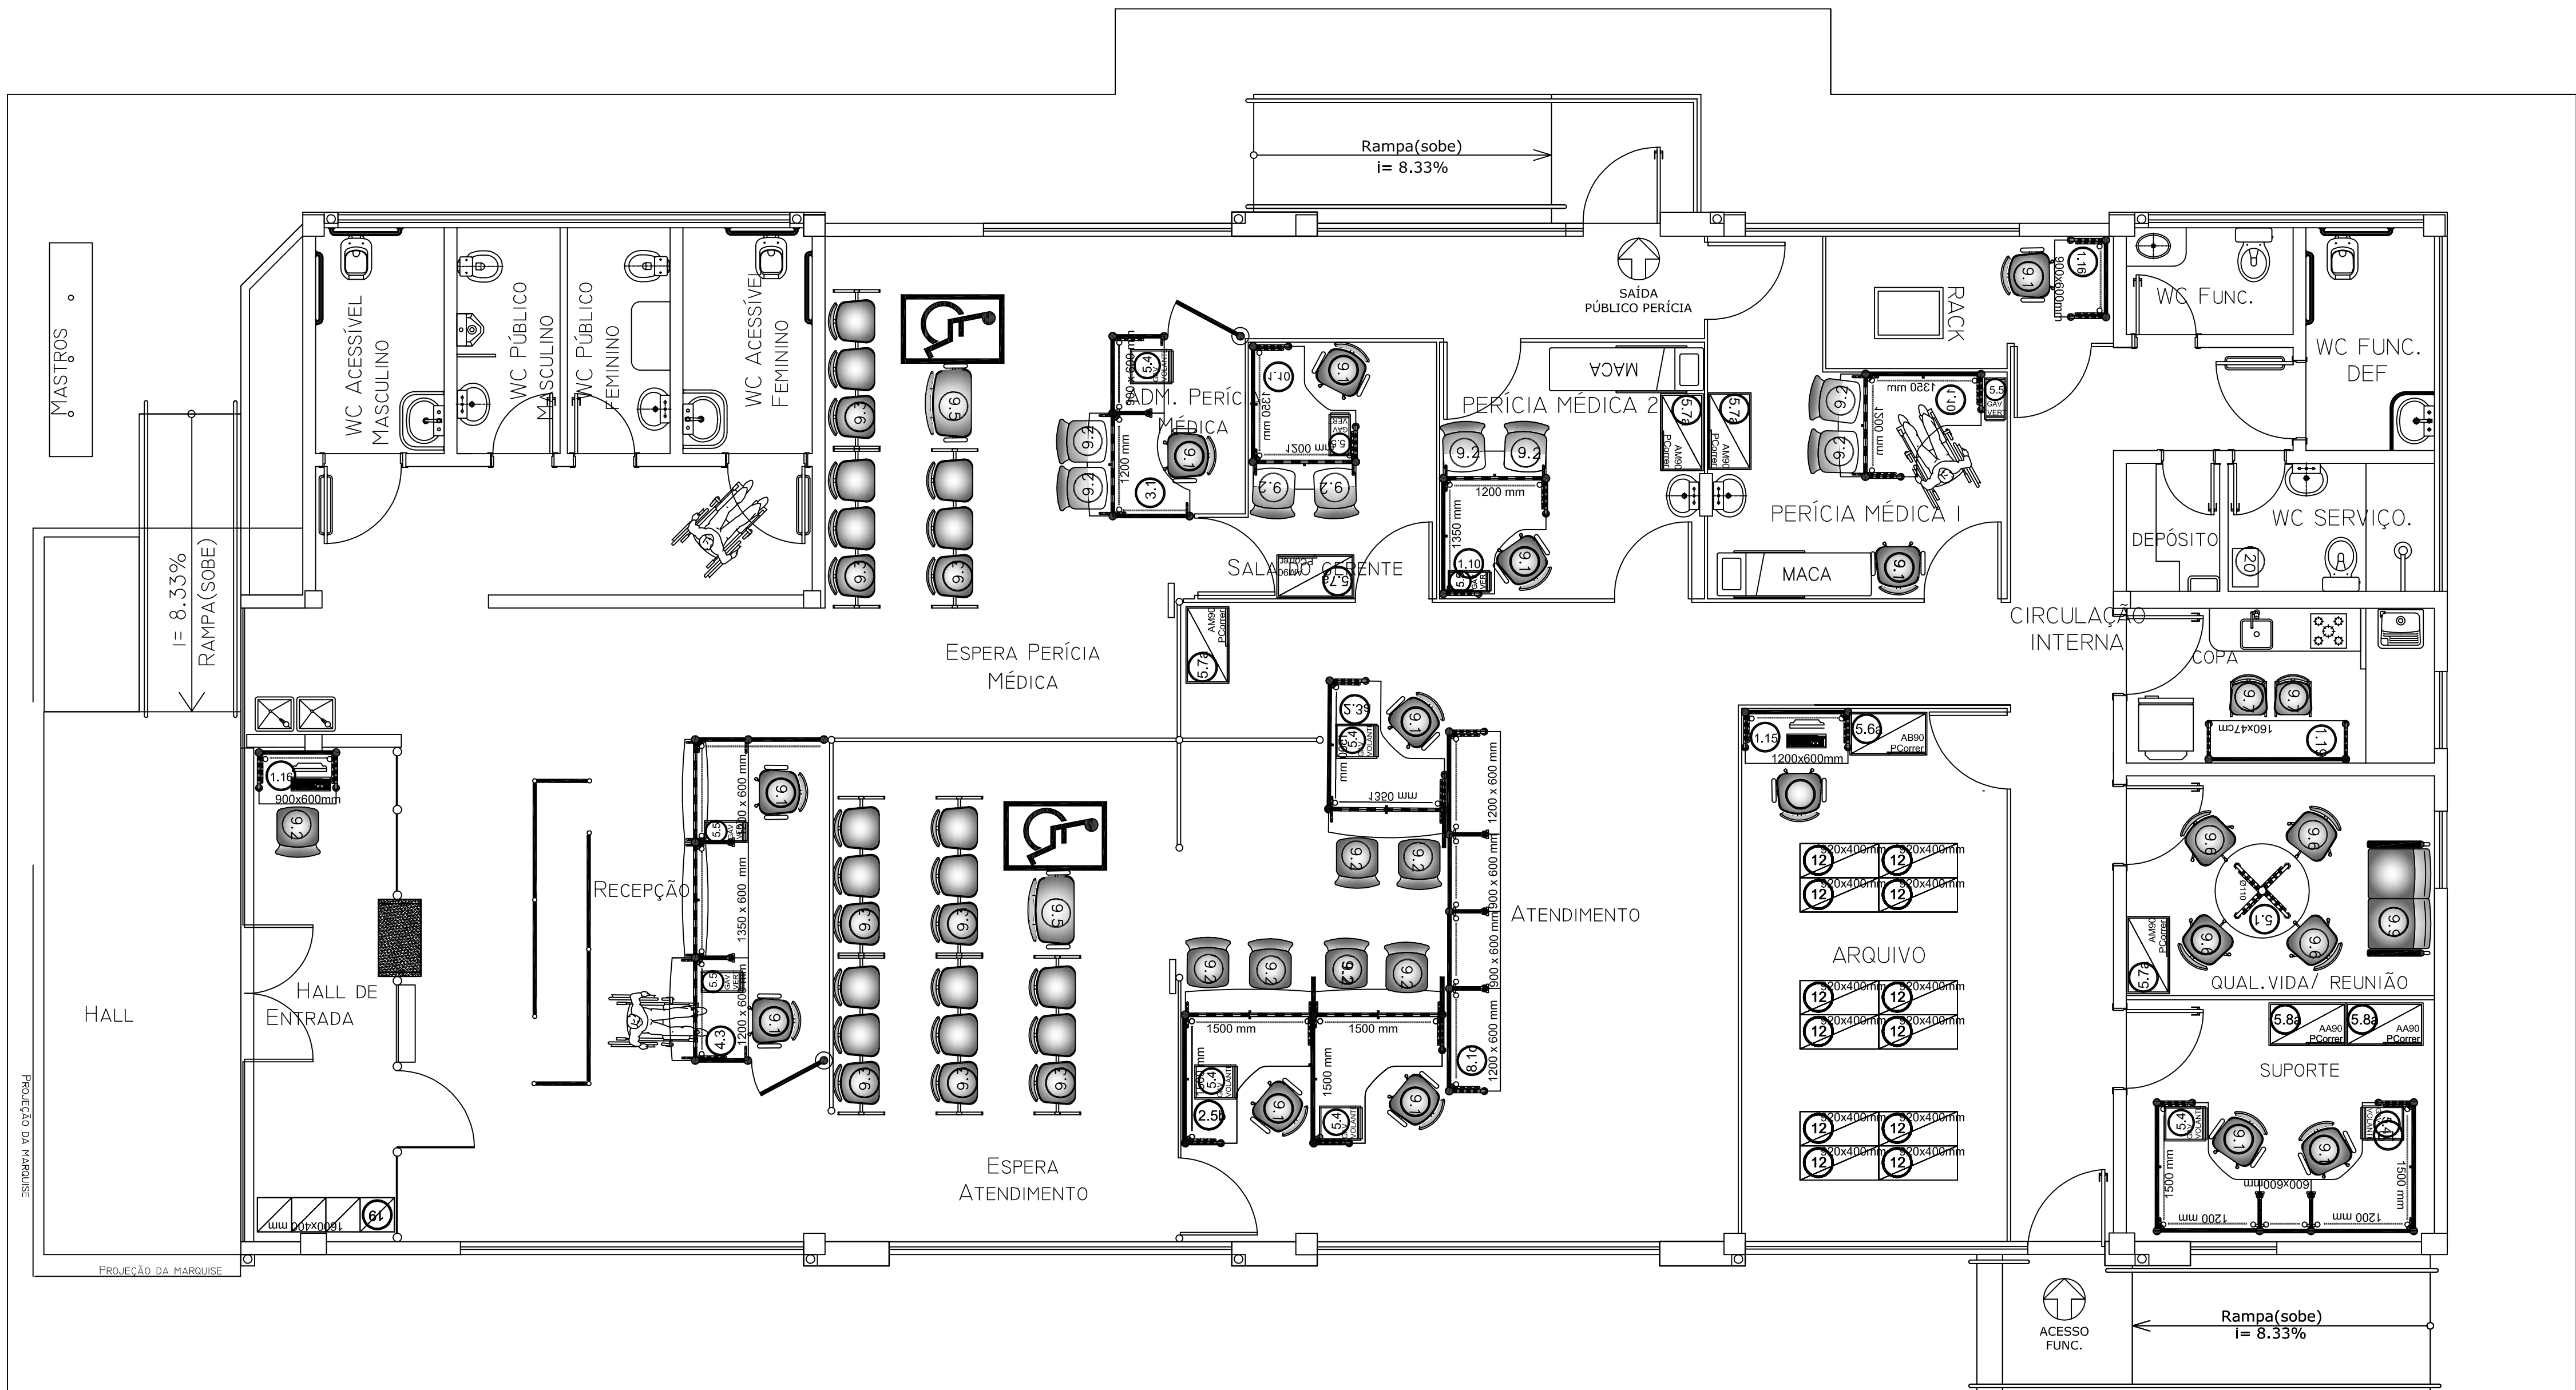

1 LAYOUT PADRAO IV

MOBILIÁRIO:

ESTAÇÕES OPERACIONAIS			
COD.	ÍCONE	DESCRIÇÃO	QUANT.
1.10		ESTAÇÃO DE TRABALHO COM ANEXO PARA ATENDIMENTO (600x1350x1200x600)CM	3
1.15		MESA DE APOIO (1200x600)MM	1
1.16		MESA DE APOIO (900x600)MM	2
1.19		BANCADA PARA COFA (1600x70)MM	1
1.9		CONJUNTO DE ESTAÇÕES DE TRABALHO PARA DUAS PESSOAS COM MESA DE APOIO CENTRAL (600x1500x1300x1500x600)MM	1
ESTAÇÕES DE ATENDIMENTO :			
COD.	ÍCONE	DESCRIÇÃO	QUANT.
2.39		ESTAÇÃO DE TRABALHO COM ANEXO PARA ATENDIMENTO COM DIVISOR CURVO OPOSTO AO PAINEL (600x1500x1350x600)MM	1

CONJUNTO DE ESTAÇÕES DE ATENDIMENTO :			
COD.	ÍCONE	DESCRIÇÃO	QUANT.
2.50		CONJUNTO DE ESTAÇÕES DE TRABALHO COM ANEXO PARA ATENDIMENTO, PAINEL DIVISÓRIO E DIVISOR CURVO JUNTO AO PAINEL, PARA DUAS PESSOAS (600x1500x1300x1500x600)MM	1
BALCÕES DE ATENDIMENTO :			
COD.	ÍCONE	DESCRIÇÃO	QUANT.
3.1		CONJUNTO COM MESA DE ATENDIMENTO ADM. PERÍCIA MÉDICA, MESA PARA IMPRESSORA E PORTA - UMA PESSOA (2100x900)MM	1
BALCÕES DE RECEPÇÃO:			
COD.	ÍCONE	DESCRIÇÃO	QUANT.
4.3		CONJUNTO DE MESAS DE RECEPÇÃO, MESA DE APOIO, PAINEL DIVISÓRIO E PORTA (3750x1500)MM	1

ITENS COMPLEMENTARES:			
COD.	ÍCONE	DESCRIÇÃO	QUANT.
5.1		MESA DE REUNIÃO REDONDA 1100MM	1
5.4		GAVITEIRO VOLANTE COM TRÊS GAVETAS E UM VÃO (40x50)CM	6
5.5		GAVITEIRO VERTICAL (25x50)CM	3
5.8a		ARMÁRIO BAIXO COM DUAS PORTAS DE CORRER (900x500x750)MM	1
5.7a		ARMÁRIO ALTO COM DUAS PORTAS DE ABRIR (90x50x165)CM	5
5.8b		ARMÁRIO ALTO COM DUAS PORTAS DE CORRER (900x500x1650)MM	2
DIVISÓRIA DE AMBIENTE :			
COD.	ÍCONE	DESCRIÇÃO	QUANT.
6.14		CONJUNTO DIVISÓRIA DE AMBIENTE E BANCADA (4200x600)MM	1

ITENS ADICIONAIS:			
COD.	ÍCONE	DESCRIÇÃO	QUANT.
12		ESTANTE DE AÇO COM SETE BANDEJAS PARA ARQUIVO	12
19		GUARDA VOLUMES MODULAR - DEZESSEIS PORTAS (160x40)CM	1
20		GUARDA VOLUMES MODULAR COM CINCO PORTAS	1
CADEIRAS:			
COD.	ÍCONE	DESCRIÇÃO	QUANT.
9.1		CADEIRA GIRATÓRIA OPERACIONAL, COM APOIO-BRACO, ESPALDAR MÉDIO, REGULAGEM DE ALTURA, ATRAVÉS DE POSTO A GÁS E REGULAGEM DE ALTURA / INCLINAÇÃO DO ENCOSTO (SERVIDOR)	13
9.2		POLTRONA OPERACIONAL, ESPALDAR MÉDIO, FIXA CONTÍNUA SEM APOIO-BRACO (PÚBLICO)	15
9.3		CADEIRA OPERACIONAL, ESPALDAR MÉDIO SOBRE LONGARINA DE TRÊS LUGARES, SEM APOIO-BRACOS	8
9.5		CADEIRA OPERACIONAL, ESPALDAR MÉDIO SOBRE LONGARINA DE UM LUGAR, SEM APOIO-BRACOS PARA OBESO	2
9.6		CADEIRA GIRATÓRIA OPERACIONAL, SEM APOIO-BRACO, ESPALDAR MÉDIO, REGULAGEM DE ALTURA, ATRAVÉS DE POSTO A GÁS E REGULAGEM DE ALTURA / INCLINAÇÃO DO ENCOSTO (REUNIÃO)	4
9.7		CADEIRA PARA COFA, ESPALDAR BAIXO, EMPILHÁVEL, SEM BRACOS	2
9.9		SOFÁ DE ESPERA DE DOIS LUGARES COM BRACOS FIXOS	1

- OBS:
- SEGUIR OS PARÂMETROS DA NBR 9050.
 - TODAS AS MEDIDAS DEVERÃO SER CONFERIDAS NO LOCAL.
 - EM CASO DE DÚVIDA CONSULTAR O AUTOR DO PROJETO.

OBSERVAÇÕES:
OS DIREITOS AUTORAIS DESTES PROJETOS PERTENCEM AO ARQUITETO ABAIXO CITADO.
É PROIBIDA A SUA REPRODUÇÃO, MODIFICAÇÃO E/OU ALTERAÇÃO.
LEI.5968 ART.25

AGÊNCIA DA PREVIDÊNCIA SOCIAL
PROJETO APS - TIPO 04
PROJETO EXECUTIVO

ENDEREÇO: _____

PROPRIETÁRIO: _____ INSS _____

AUTOR DO PROJETO EXECUTIVO: _____ ARQ. LAESSA C. ESTRELA - CREA 9332/D-GO.

RESP. PELA EXEC. DA OBRA: _____



PREVIDÊNCIA SOCIAL
INSTITUTO NACIONAL DO SEGURO SOCIAL
COORDENAÇÃO GERAL DE ENGENHARIA E PATRIMÔNIO IMOBILIÁRIO
DIVISÃO DE PROJETOS E OBRAS

PROJETO: ARQUITETURA

Revisão: R03

07/08

Autores do Projeto Básico:
ARQ. Francisco Carlos Neves da Silva - CREA 4440/D - PA

Autores do Projeto:
ARQ. LAESSA C. ESTRELA - CREA 9332/D-GO.

Escala: INDICADA

Assunto: MOBILIÁRIO

Data: JUNHO/2010