


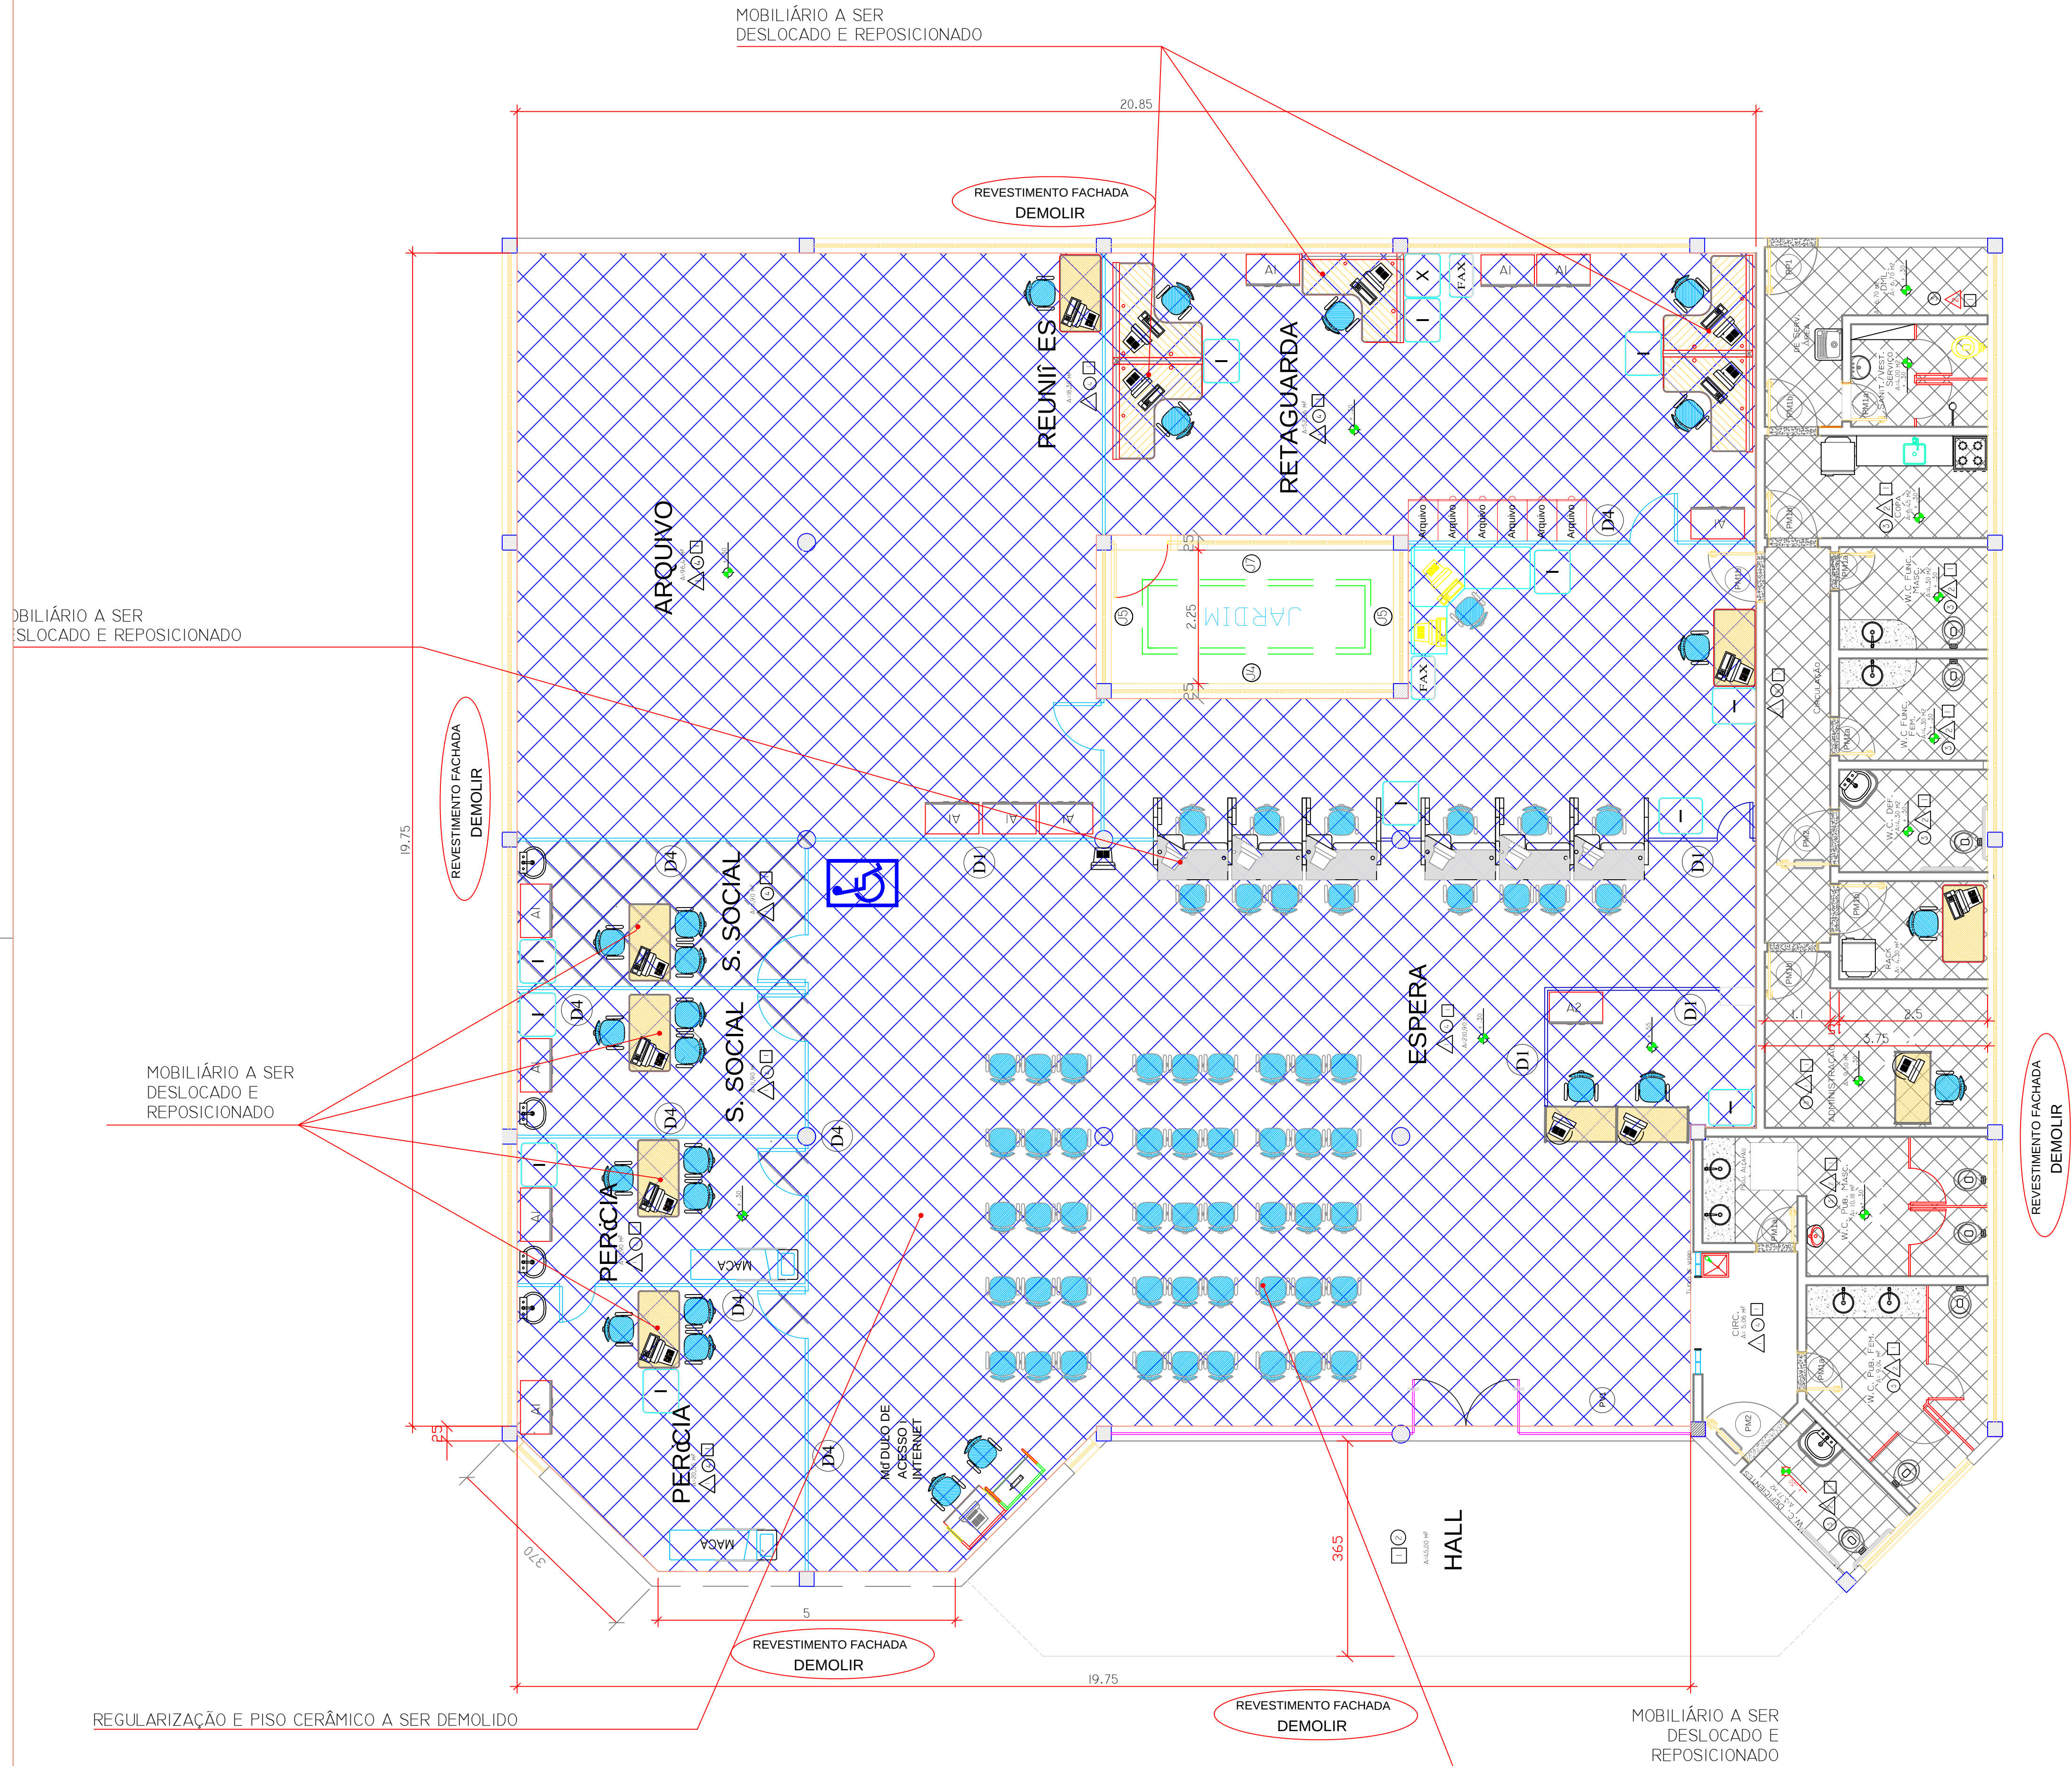

LEGENDA:

REVESTIMENTOS:

PAREDES EXTERNAS:

COD.	DESCRIÇÃO	COD.
1	DEMOLIÇÃO DE CERÂMICA 40X40 E DA REGULARIZAÇÃO DE AREIA E CIMENTO	424,55 m2
2	DEMOLIÇÃO DE PASTILHA E REBOCO DA FACHADA	488,87 m2
3	DEMOLIÇÃO DE REVESTIMENTO DE FACHADA(REBOCO E CERÂMICA)	488,87 m2
4	RETIRADA DE DIVISÓRIA NAVAL	137,37 m2

- OBS:
- TODAS AS MEDIDAS DEVERÃO SER CONFERIDAS NO LOCAL
 - SEGUIR PARÂMETROS DA NBR 9050

AGÊNCIA DA PREVIDÊNCIA SOCIAL
APS BANDEIRANTES



PREVIDÊNCIA SOCIAL
INSTITUTO NACIONAL DO SEGURO SOCIAL
GERÊNCIA EXECUTIVA DO INSS EM LONDRINA - PR
SEÇÃO DE LOGÍSTICA/LICITAÇÕES/CONTRATOS/ENGENHARIA

OBRA:

RESTAURO DO REVESTIMENTO DAS FACHADAS

ENDEREÇO:

Av. EDELINA MENEGHEL RANDO Nº 351

PROPRIETÁRIO:

INSS - INSTITUTO NACIONAL DO SEGURO SOCIAL

AUTORES DO PROJETO:

MARCO AURÉLIO PIRES
ENGENHEIRO CIVIL / CREA-PR: 78.909/DV / MAT:1638994

DESENHO CAD:

MARCO AURÉLIO PIRES
ENGENHEIRO CIVIL / CREA-PR: 78.909/DV / MAT:1638994

ESCALA:

INDICADA

ASSUNTO:

**PLANTA DE
DEMOLIÇÕES/RETIRADAS**

DATA:

JANEIRO/2016

FRANCA:

ARQ.

01/03

1

PLANTA BAIXA DEMOLIÇÃO/RETIRADA

Esc. 1/60