


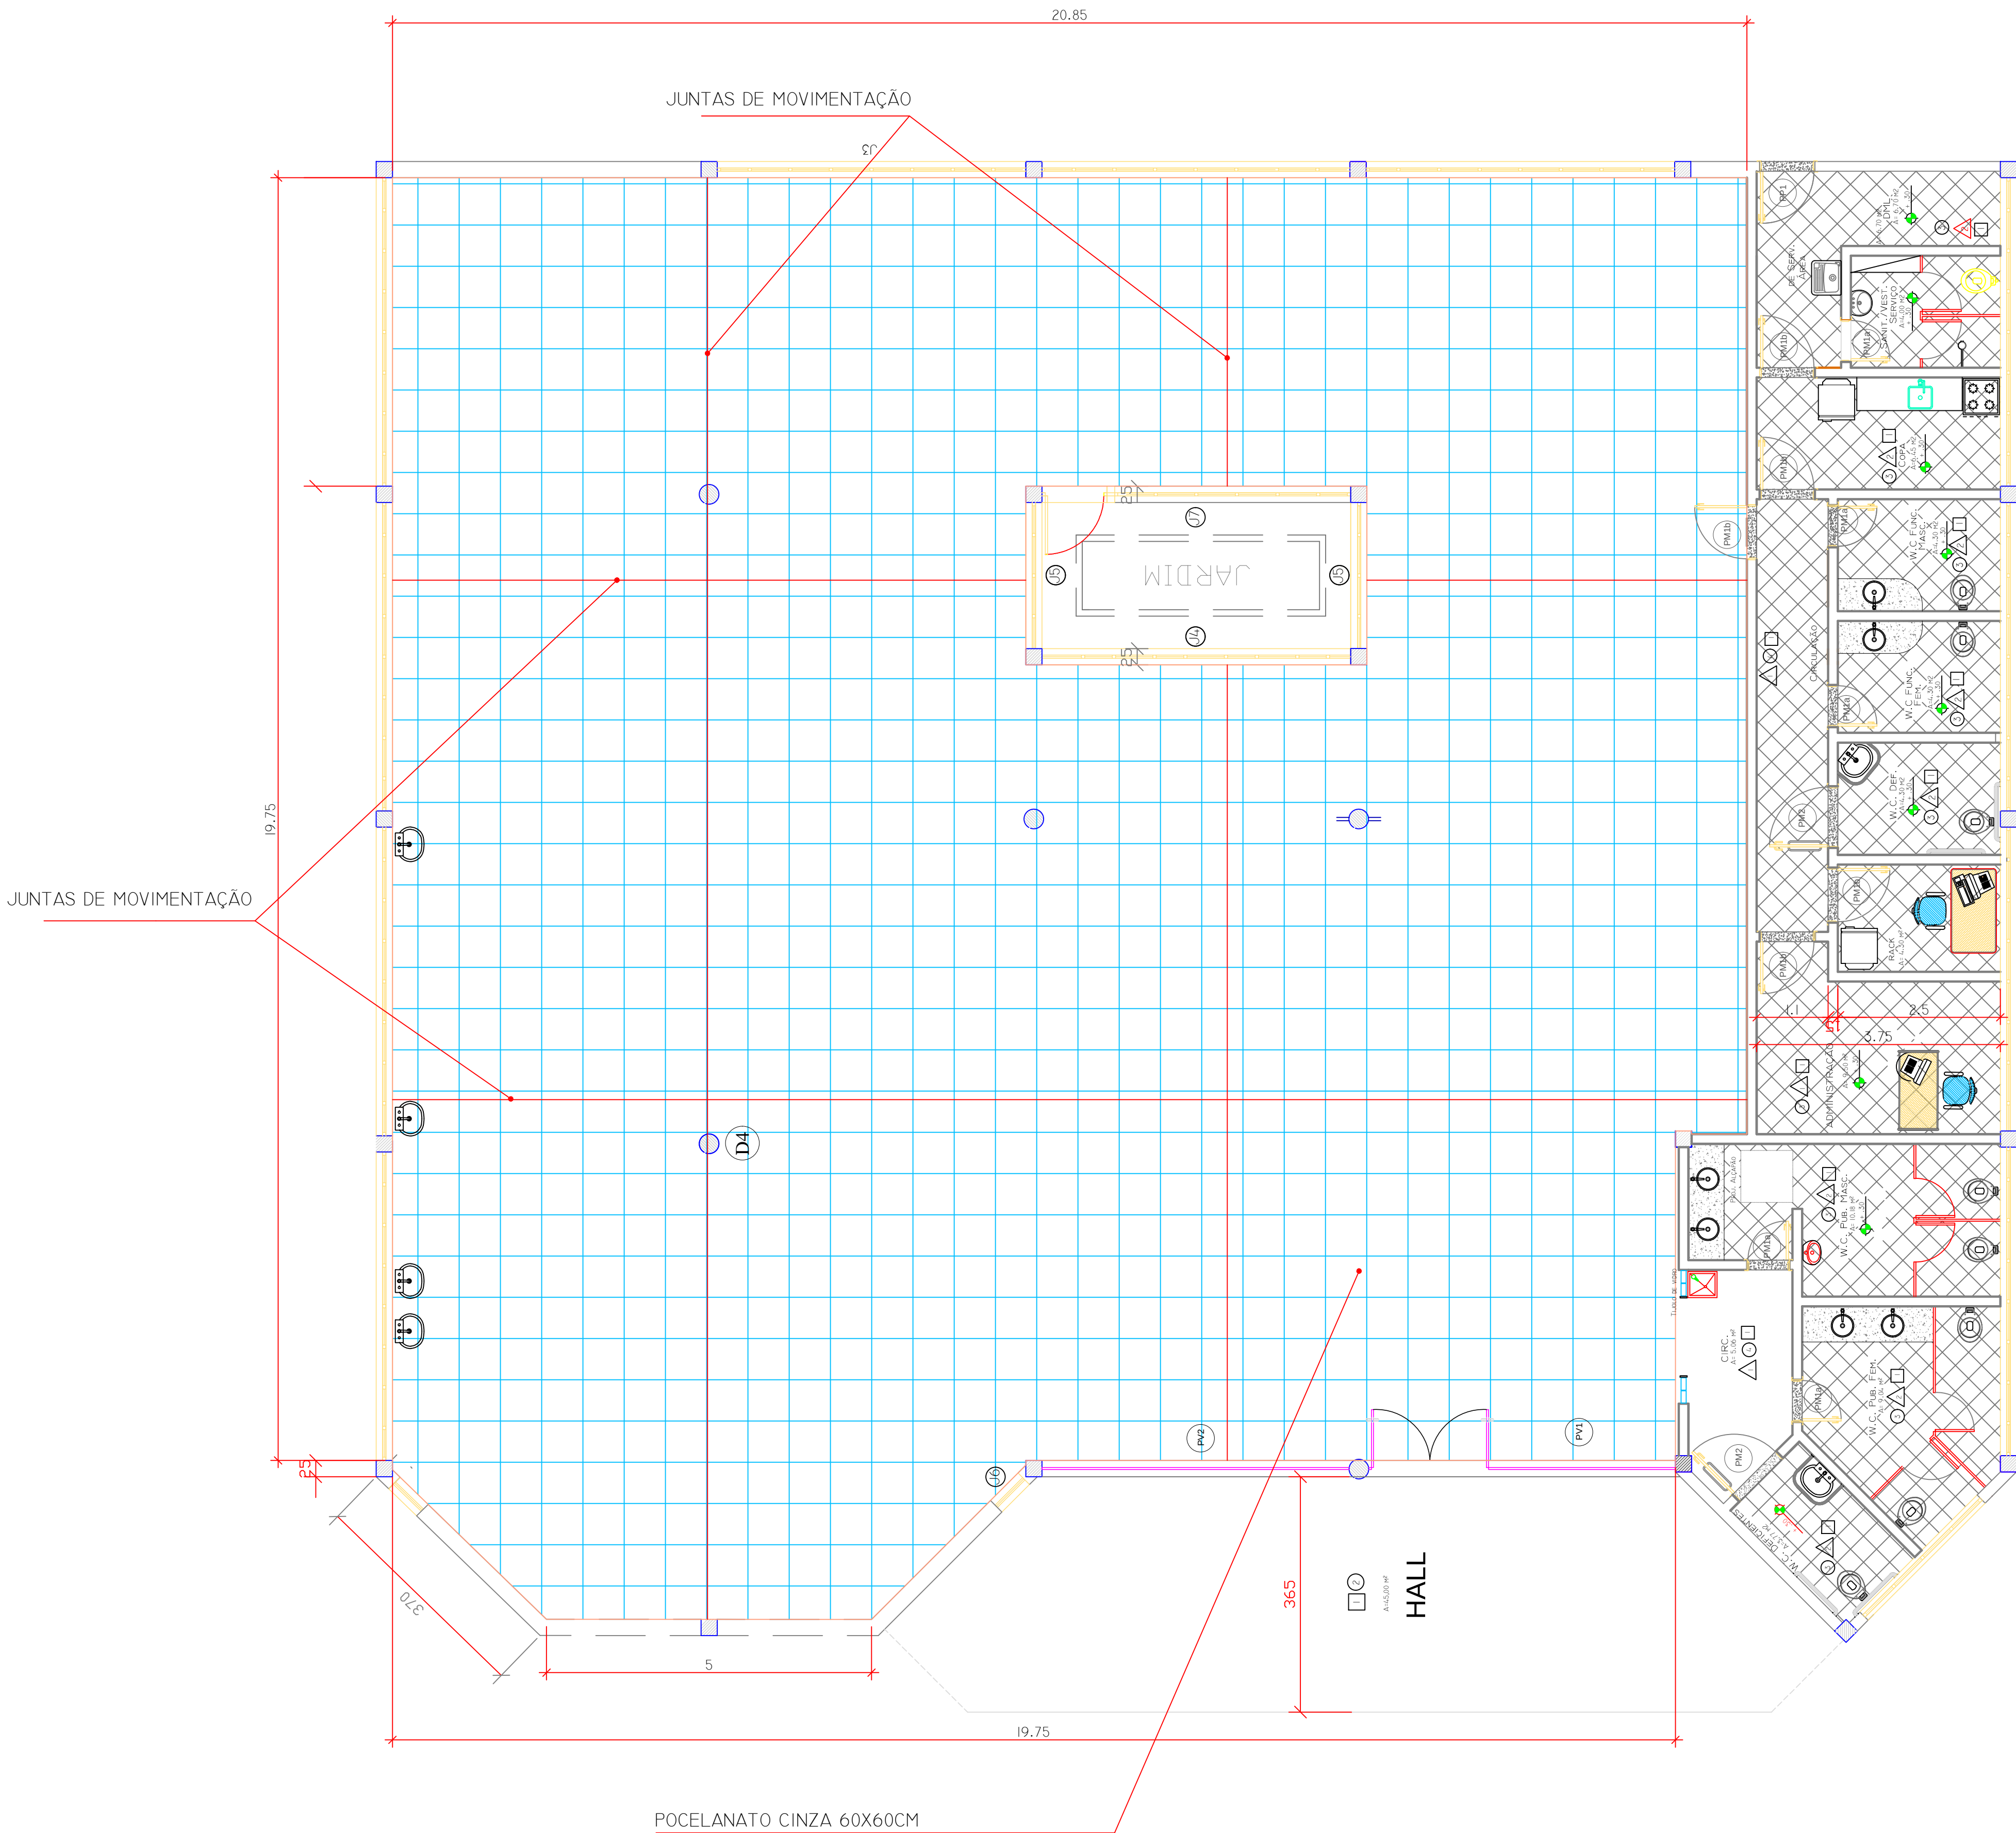


2 PLANTA BAIXA DE PISO E JUNTAS
Esc. 1/60

LEGENDA:

REVESTIMENTOS:

PAREDES EXTERNAS:

COD.	DESCRIÇÃO	COD.
1	PORCELANATO 60X60 CM	424,55 M2
2	JUNTAS DE MOVIMENTAÇÃO HORIZONTAL OU PISO	104,15 M
3		
4		
5		

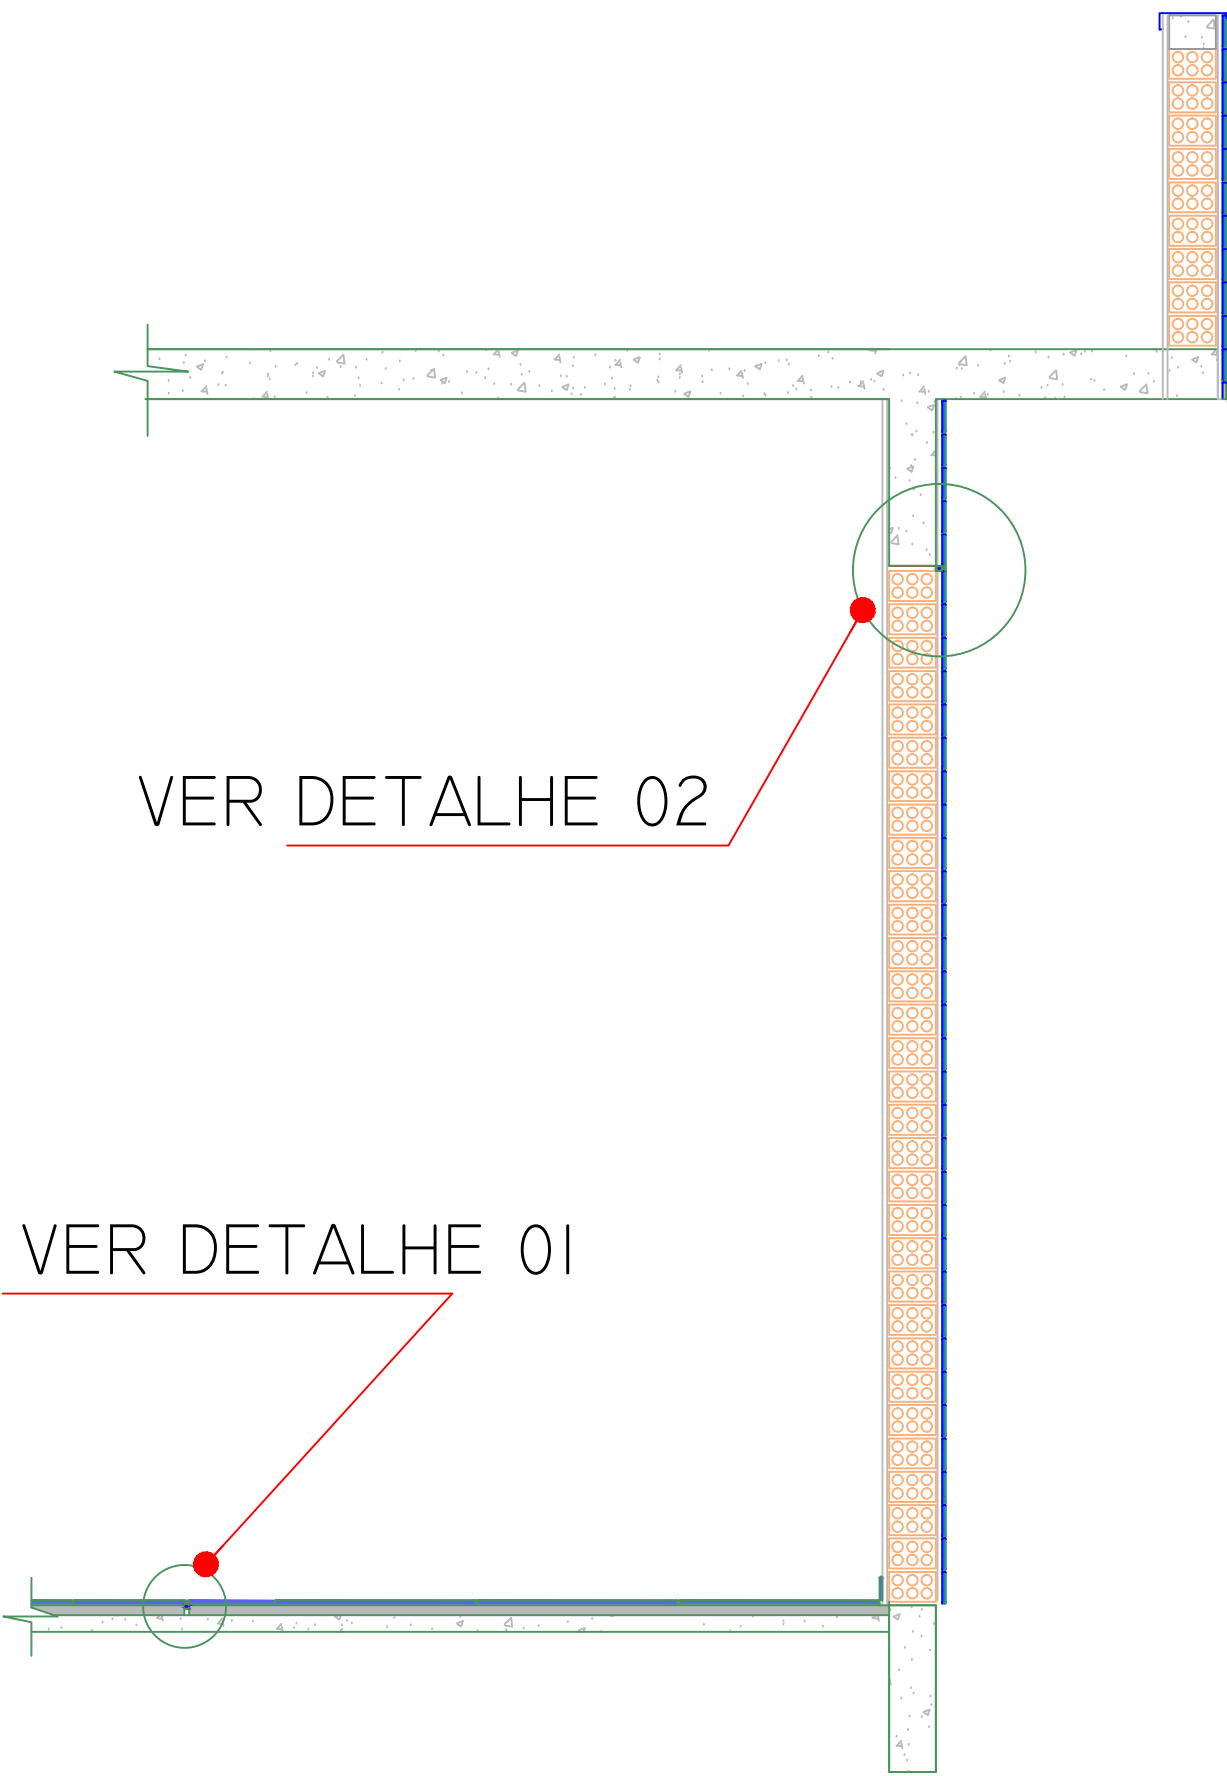

3 CORTE REPRESENTATIVO DE JUNTAS
S/ESC.

- OBS:
- TODAS AS MEDIDAS DEVERÃO SER CONFERIDAS NO LOCAL
 - SEGUIR PARÂMETROS DA NBR 9050

AGÊNCIA DA PREVIDÊNCIA SOCIAL

APS BANDEIRANTES

PREVIDÊNCIA SOCIAL
INSTITUTO NACIONAL DO SEGURO SOCIAL
GERÊNCIA EXECUTIVA DO INSS EM LONDRINA - PR
SEÇÃO DE LOGÍSTICA/LICITAÇÕES/CONTRATOS/ENGENHARIA

OBRA:
RESTAURO DO REVESTIMENTO DAS FACHADAS

ENDEREÇO:
AV. EDELINA MENEGHEL RANDO Nº 351

PROPRIETÁRIO:
INSS - INSTITUTO NACIONAL DO SEGURO SOCIAL
CPF: 29.919.036 / 162-89

AUTORES DO PROJETO:
MARCO AURÉLIO PIRES
ENGENHEIRO CIVIL / CREA-PR: 78.909/DV MAT:1638984

DESENHO CAD:
MARCO AURÉLIO PIRES
ENGENHEIRO CIVIL / CREA-PR: 78.909/DV MAT:1638984

ESCALA:
INDICADA

DATA:
JANEIRO/2016

FRANCA:

ARQ.
02/03

PLANTA BAIXA DE PISO