


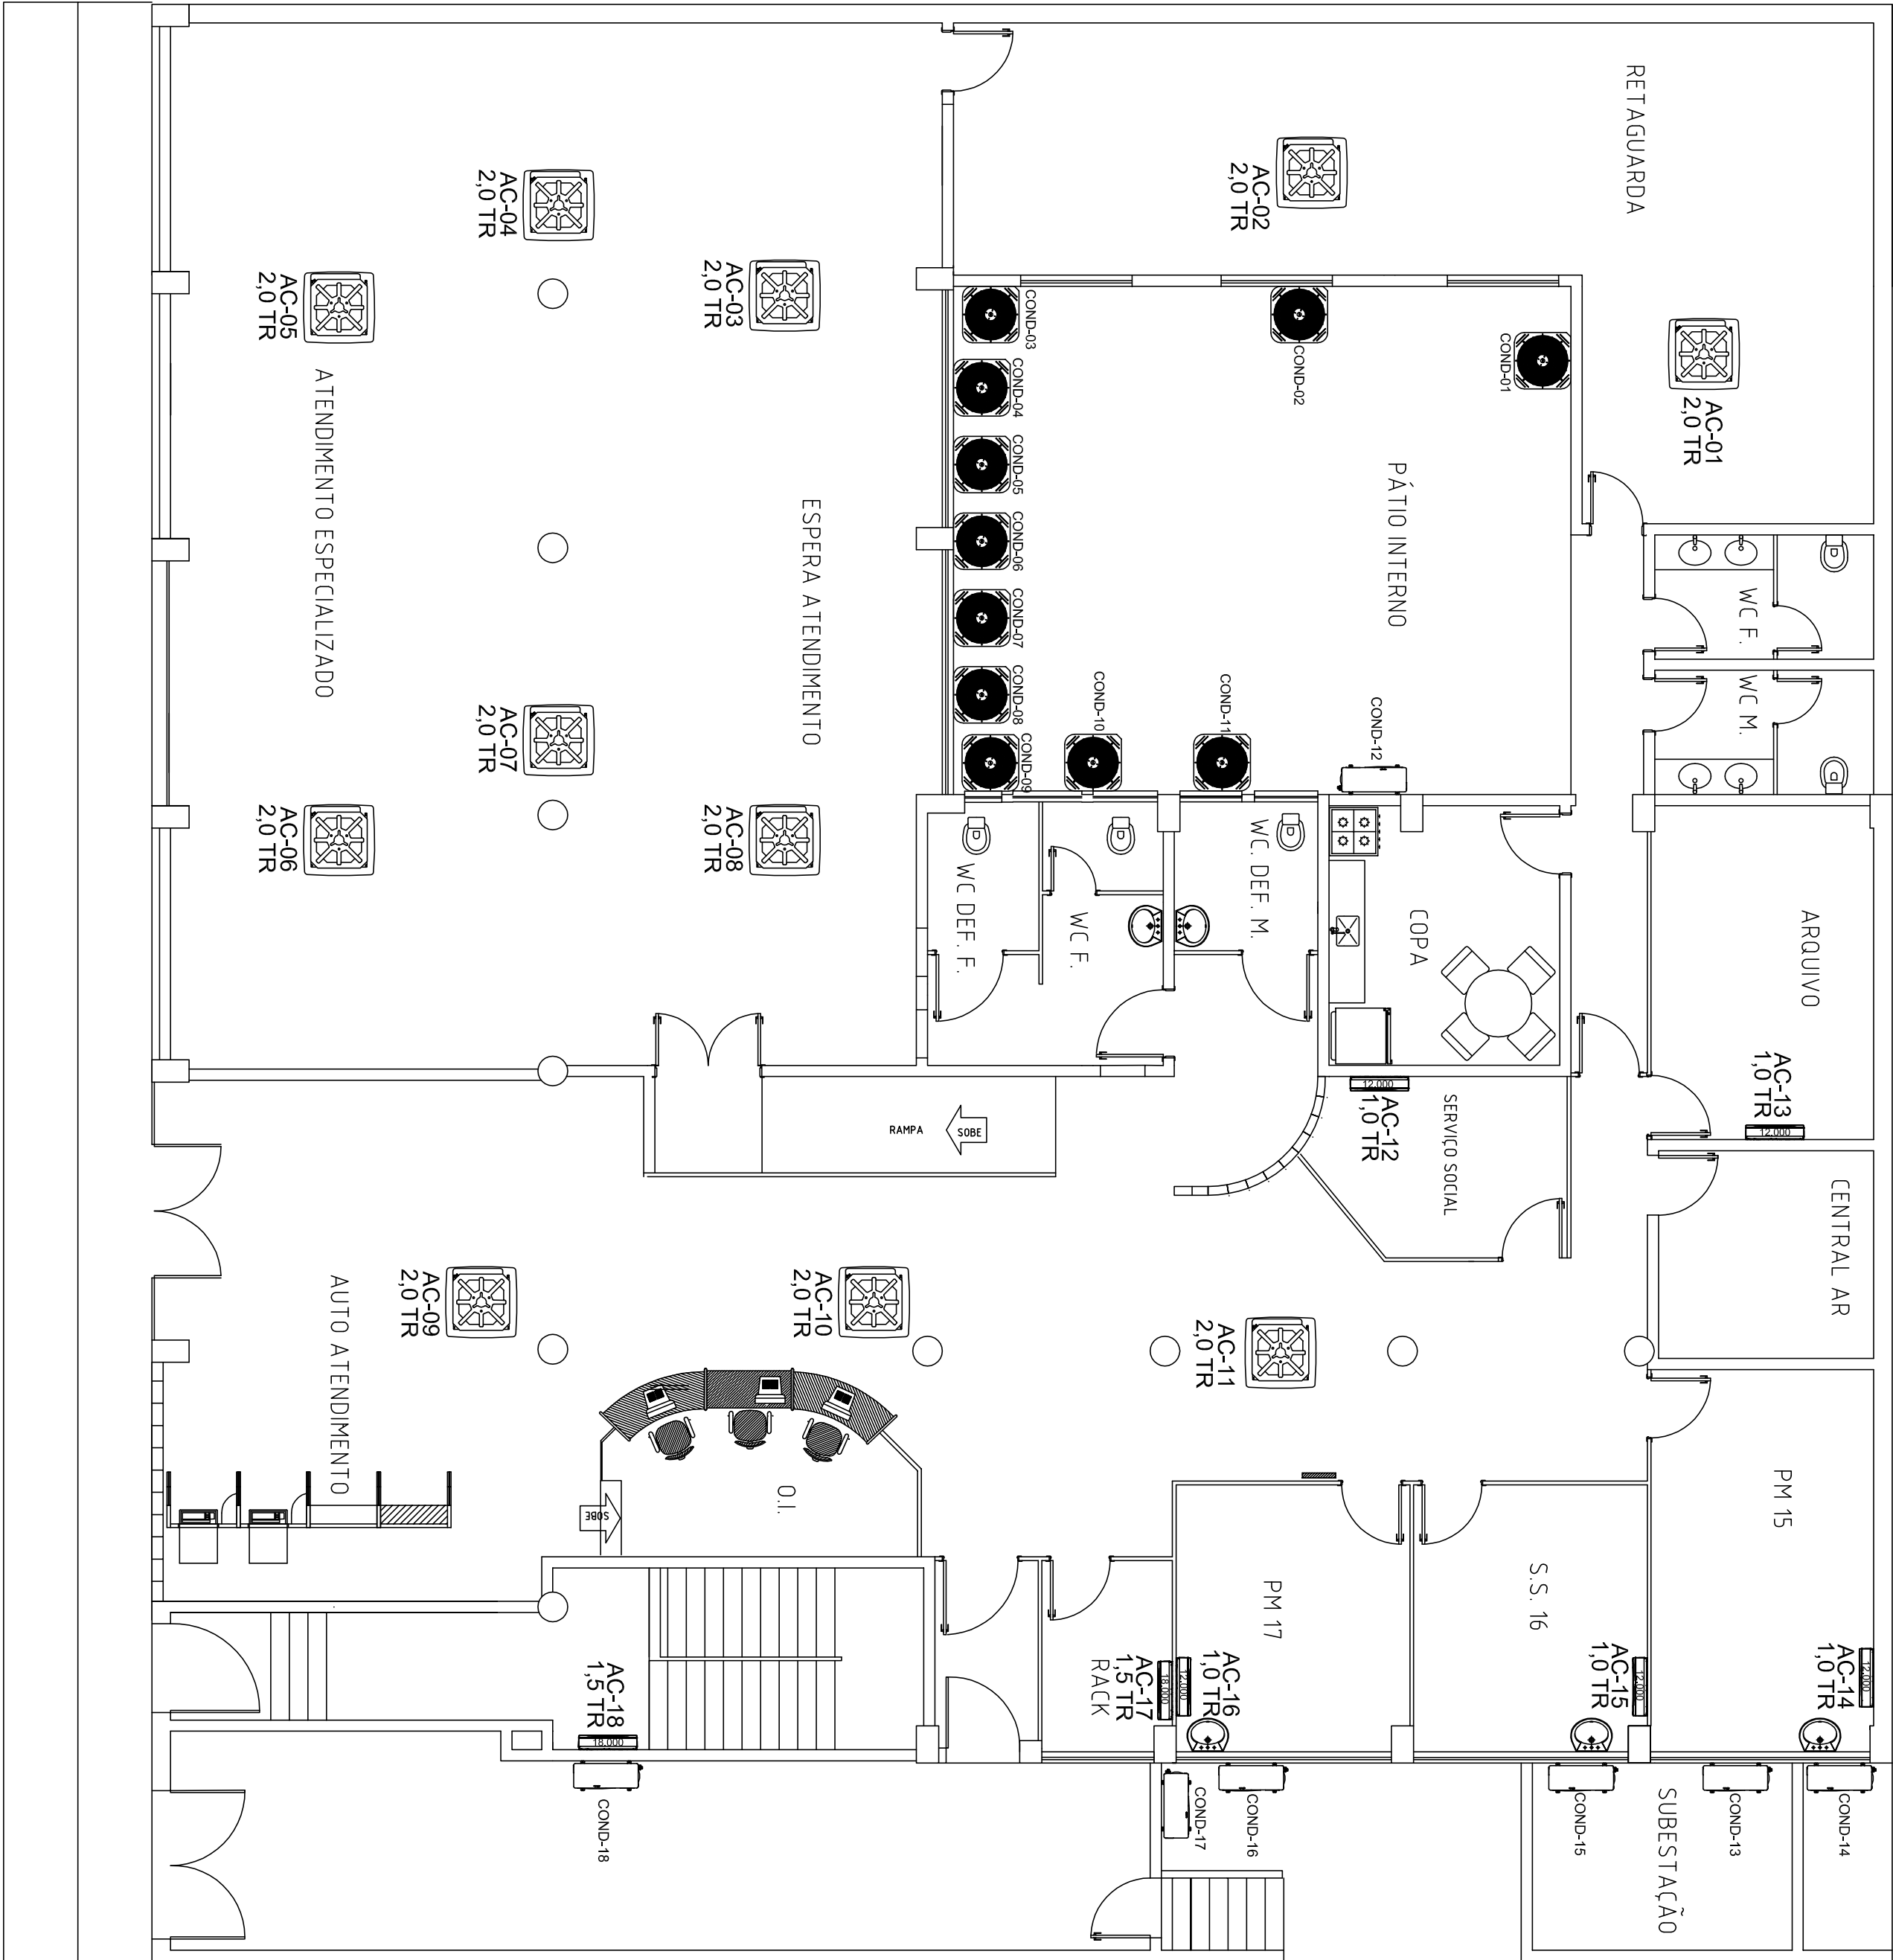

LEGENDA:

EVAPORADORAS:		
ÍCONE:	DESCRIÇÃO:	
	EVAPORADORA DE 04 VIAS (CASSETE), TIPO EMBITUDO EM TETO, DE 24.008BTUS (REF. CARRIER)	11 UN.
	EVAPORADORA TIPO ALTO DA PAREDE (HI WALL) DE 18.000 BTUS INVERTER, COM CICLO REVERSO OFF (REF. CARRIER)	02 UN.
	EVAPORADORA TIPO ALTO DA PAREDE (HI WALL) DE 12.000 BTUS INVERTER, COM CICLO REVERSO OFF (REF. CARRIER)	05 UN.

CONDENSADORAS:		
ÍCONE:	DESCRIÇÃO:	QUANT.
	CONDENSADORAS CAP. 24K BTUS, OFF (REF. CARRIER)	11 UN.
	CONDENSADORA TIPO SPLIT CAP. 12K E 18K BTUS, OFF (REF. CARRIER)	07 UN.

TUBULAÇÃO COBRE E ISOLANTE :

DIÂMETRO NOMINAL		ESPESURA MIN. PAREDE TUBO (mm)	ESPESURA MIN. PAREDE ISOLANTE (mm)
POLEGADAS	DIMENSÕES (mm)		
1/4	6,35	0,80	10,00
3/8	9,53	0,80	10,00
1/2	12,70	0,80	10,00
5/8	15,88	1,00	10,00
3/4	19,05	1,00	10,00
7/8	22,23	1,00	10,00
1	25,40	1,00	10,00
1 1/8	28,60	1,00	10,00
1 3/8	34,93	1,10	10,00
1 5/8	41,28	1,25	10,00

OBS: PARA ø 19,05 OU MAIOR, NÃO UTILIZAR TUBOS RECORZADOS

- OBS:
- TODAS AS MEDIDAS DEVEM SER CONFERIDAS NO LOCAL.
 - DIÂMETRO DAS TUBULAÇÕES DE AÇOPO COM ESPECIFICAÇÕES DO FABRICANTE E DEVERÃO SER ADEQUADAS AS CARACTERÍSTICAS TÉCNICAS DE AÇOPO COM A MARCA, QUANDO DE SUA AQUISIÇÃO.
 - A TUBULAÇÃO DOS DRENOS DEVE SER INSTALADA MANTENDO UMA INCLINAÇÃO DESCENDENTE MÍNIMA DE 1/100 PARA O ESCOAMENTO DA ÁGUA, E DEVE SER DESPEJADA NAS CAIXAS SIFONADAS DO HIPÓDROMO, PASSANDO POR DENTRO DA PAREDE E EMBITUDO NO PISO, SEM QUE A TUBULAÇÃO FIQUE APARENTE.
 - DEVER SER DESEJADA SÓDAS NAS LINHAS DE DRENO, COM ODE INDIÇÃO DO FABRICANTE.
 - AS TUBULAÇÕES DEVEM SER INSTALADAS DE ACORDO COM AS ESPECIFICAÇÕES TÉCNICAS DO EQUIPAMENTO, QUANDO DA SUA AQUISIÇÃO.
 - AS LINHAS FRIGORÍFICAS DEVERÃO SER INSTALADAS DE FORÇA A NÃO OBSTRUIR O PAINEL DE ACESSO INTERNO DA MÁQUINA.
 - AS ESPECIFICAÇÕES DE MATERIAIS E EQUIPAMENTOS ENCONTRAM-SE NO MEMORIAL DESCRITIVO.
 - REDUZIR AO MÁXIMO O Nº DE CURVAS E SEMPRE DEVE NECESSÁRIO UTILIZAR CURVAS DE RAÍOS LONGOS.

AGÊNCIA DA PREVIDÊNCIA SOCIAL
URUGUAIANA - RS

PREVIDÊNCIA SOCIAL
INSTITUTO NACIONAL DO Seguro Social
SUPERINTENDÊNCIA REGIONAL SUL - FLORIANÓPOLIS / SC
SERVIÇO DE ENGENHARIA E PATRIMÔNIO IMOBILIÁRIO

OBJETO: FORNECIMENTO E INSTALAÇÃO DE EQUIPAMENTOS DE AR CONDICIONADO

ENDEREÇO: RUA TIRADENTES, 2781, URUGUAIANA - RS

PROPOSTA Nº: _____		PRAZO: _____	
INSS - INSTITUTO NACIONAL DO Seguro Social CNPJ nº 07.919.150/0001-20		EMPRESA: _____	
ENDEREÇO DO INSTALADOR: _____		CNPJ DO INSTALADOR: _____	
FABRICO TORRESCINI RUA SERRA DO SINO, 407/15 - LOBOS/RS 91250-000		FABRICO TORRESCINI RUA SERRA DO SINO, 407/15 - LOBOS/RS 91250-000	
ESTADO: _____		Cidade: _____	
DATA: ABRIL/2021		AR CONDICIONADO	