


PLANTA BAIXA - Esc.: 1:100  
SUBSOLO

- LEGENDA**
- A CONSTRUIR
  - A DEMOLIR
  - ALVENARIA A CONSTRUIR - ALTURA + ATÉ O FORRO
  - MOSAICO PORTUGUÊS A SER SUBSTITUÍDO POR PISO DE CONCRETO
  - SINALIZAÇÃO DE PISO TÁTIL
  - PLACA VINÍLICA - INTERNA: 25x25CM
  - PLACA VINÍLICA - INTERNA: 25x25CM
  - PLACA CIMENTÍCIA - EXTERNA: 25x25CM
  - PLACA CIMENTÍCIA - EXTERNA: 25x25CM
  - SINALIZAÇÃO DE CORRIMÃO
  - SINALIZAÇÃO TÁTIL DE CORRIMÃO (EM BRAILLES)
  - SINALIZAÇÃO DE DEGRAU
  - FAIXA DE SINALIZAÇÃO NOS DEGRAUS


- SINALIZAÇÃO EXTERNA**
- 11 PLACA EXTERNA - ESTACIONAMENTO DOSSO, ACESSÍVEL E RESERVADO
  - 12 PINTURA DE SOLO ESTACIONAMENTO DOSSO, ACESSÍVEL E RESERVADO
  - SINALIZAÇÃO INTERNA**
  - 13 FAIXA DE IDENTIFICAÇÃO DE PORTA - INTERNA
  - 14 PIT - PLACA DE INFORMAÇÃO TÁTIL (14 X 07 X 100 mm)
  - 15 PICTOGRAMA PORTA/PAREDE - SIMBOLO INTERNACIONAL DE ACESSO
  - 16 PICTOGRAMA PORTA/PAREDE - SANITÁRIO MASCULINO ACESSÍVEL
  - 17 PICTOGRAMA PORTA/PAREDE - SANITÁRIO FEMININO ACESSÍVEL
  - 18 PICTOGRAMA PORTA/PAREDE - SANITÁRIO FEMININO E MASCULINO ACESSÍVEL
  - 19 PICTOGRAMA PORTA/PAREDE - SANITÁRIO FEMININO
  - 20 PICTOGRAMA PORTA/PAREDE - SANITÁRIO MASCULINO
  - 21 ALARME SONORO

**OBSERVAÇÕES:**

- TRACAR TODAS AS MAÇANETAS POR MAÇANETA TIPO ALAVANCA;
- NOS BANHEIROS ACESSÍVEIS E NAS COZINHAS DEVEM SER ATENDIDOS INTERFERIÇÕES ENTRE ESTAR DE CADA M. A 1,00 M DO PISO, TOMADAS DEVEM ESTAR DE 0,50 M A 1,00 M DO PISO, COMANDO DE JANELA DE 0,50 M A 1,00 M DO PISO.
- TORNEIRAS DO TIPO MANOBRANDO, ALAVANCA OU SENSOR ELETRÔNICO.
- RETIRAR TODOS OS CARANZINHOS EXISTENTES.
- PARA A INSTALAÇÃO DA SINALIZAÇÃO VISUAL, SEGUIR ORIENTAÇÃO DO MANUAL DE IDENTIDADE VISUAL.
- OBSERVAR AS DIMENSÕES DE DETALHAMENTO 03 E 04 E EXECUTAR CONFORME O ESPECIFICADO.
- CONFERIR MEDIDAS DE OBRA.

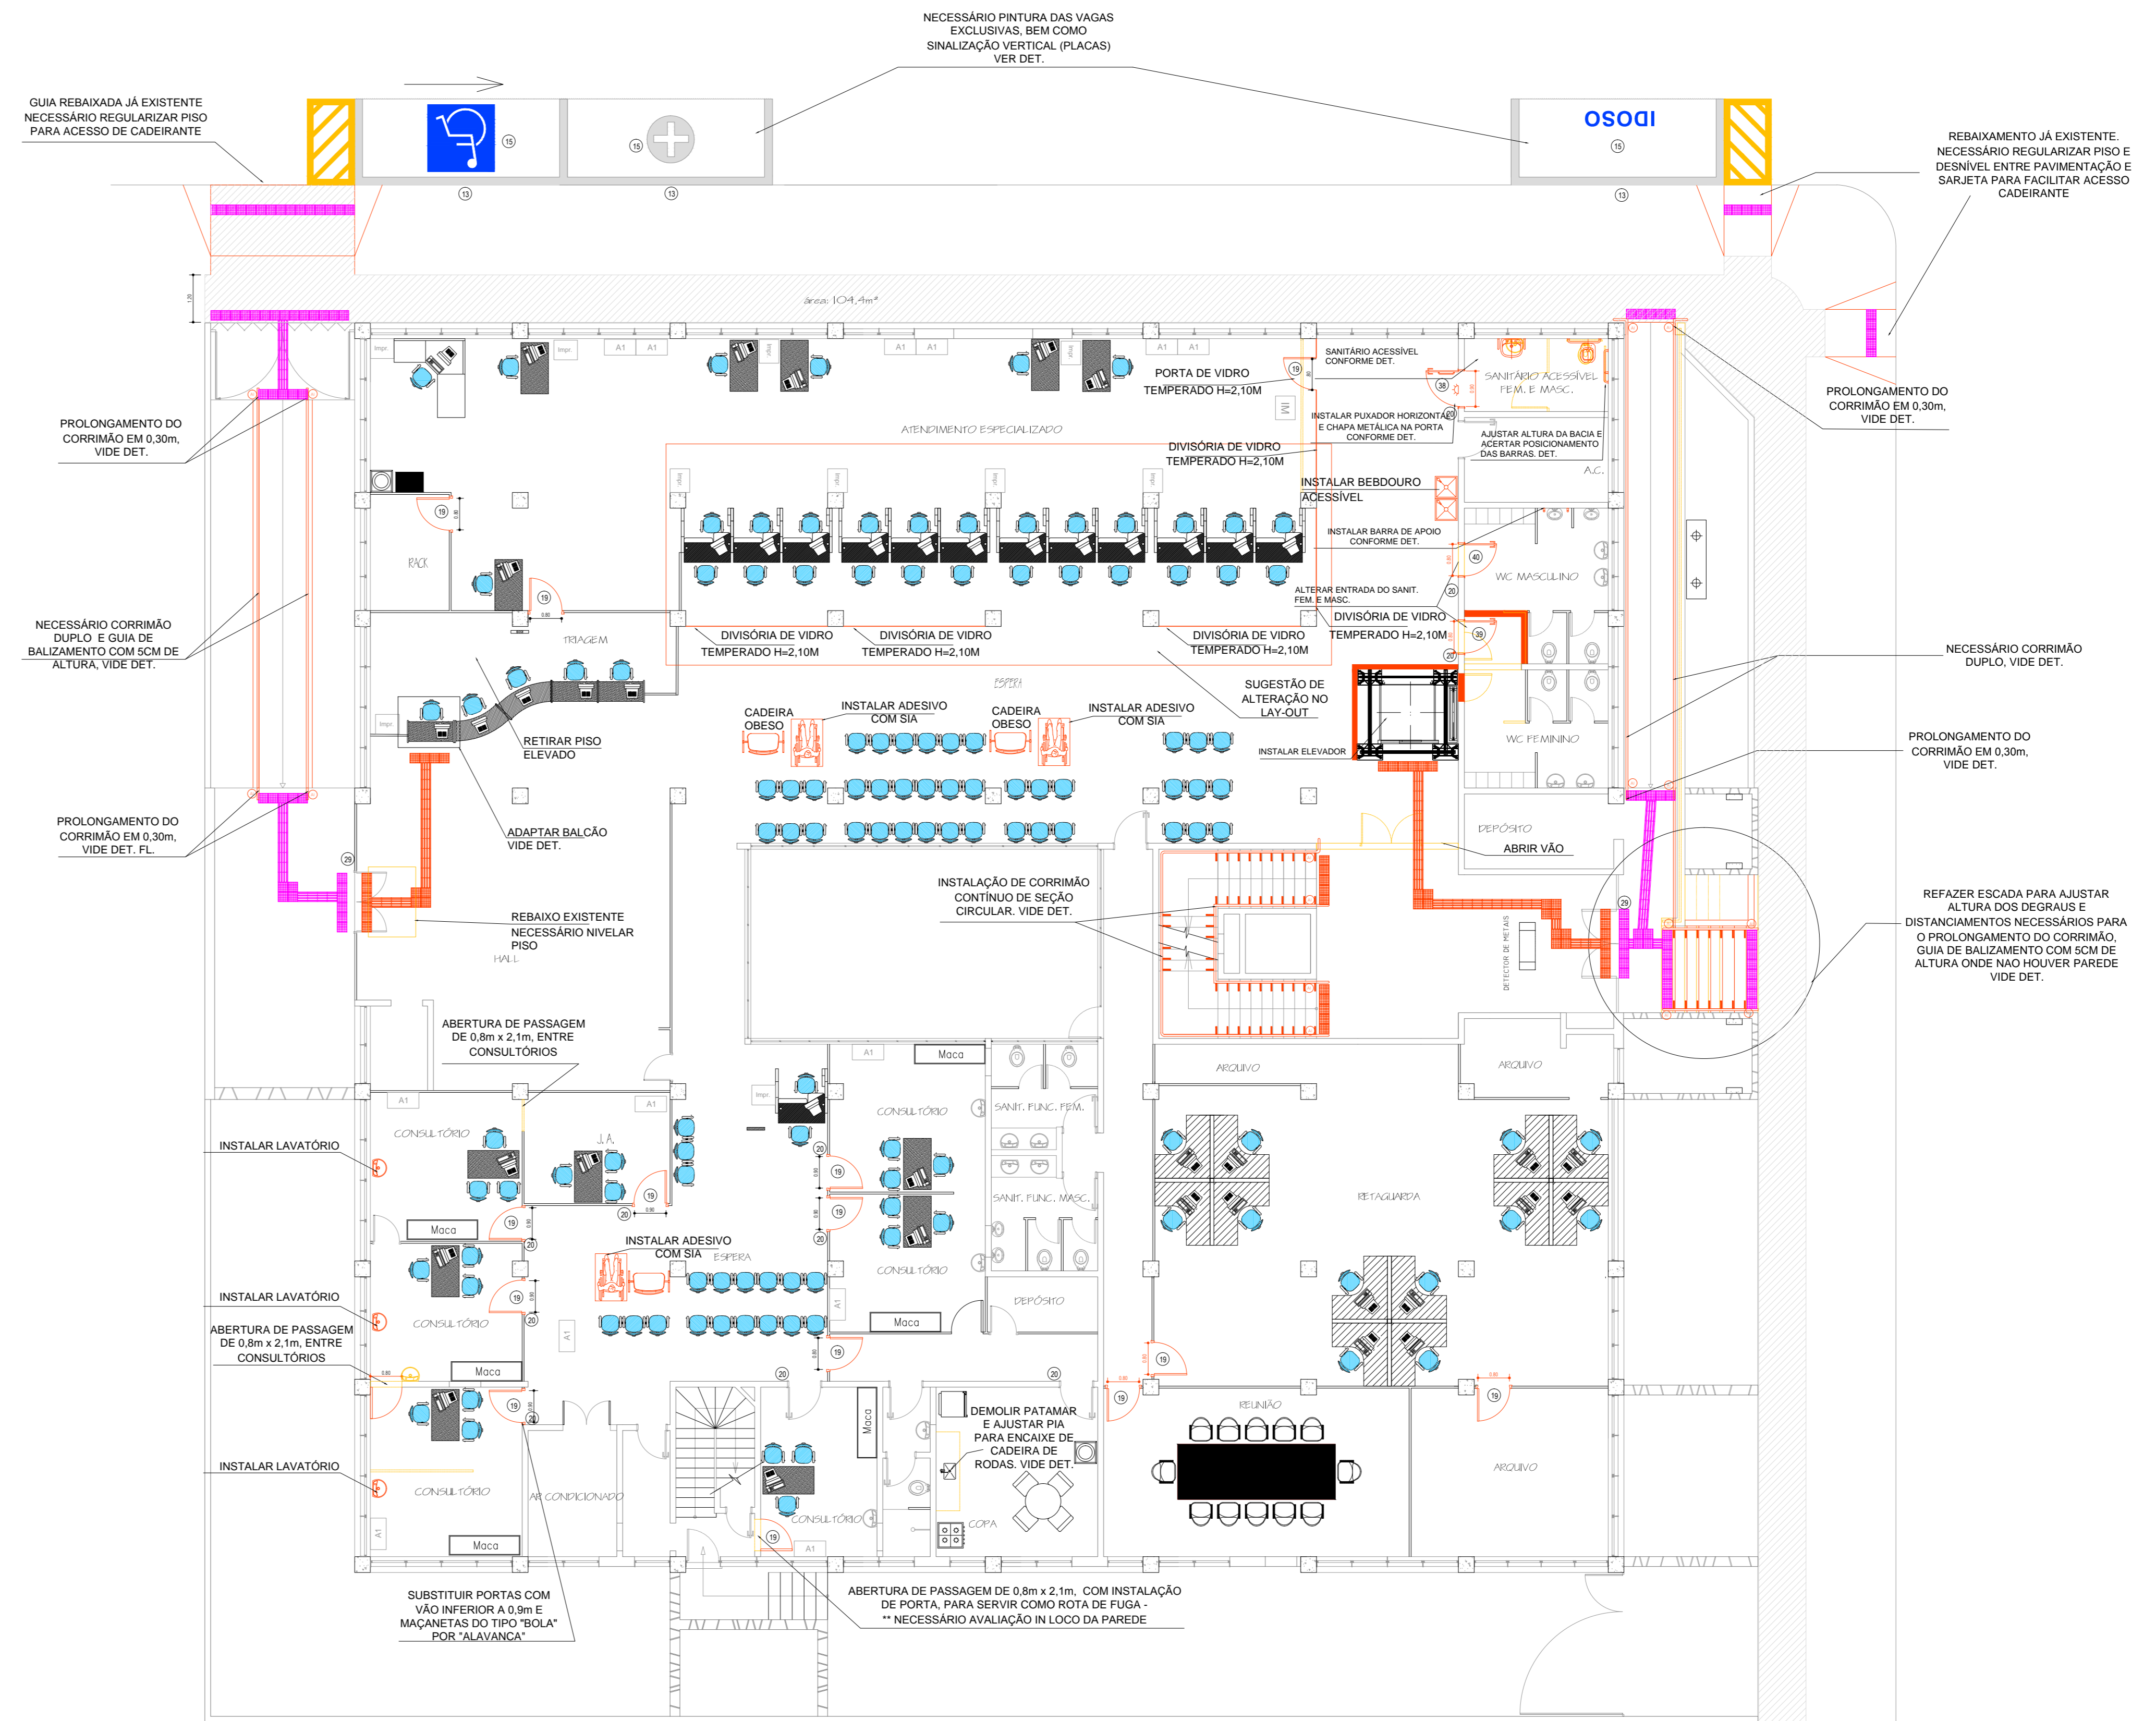

PLANTA BAIXA - Esc.: 1:100  
PAVIMENTO TÉRREO

 <b>PREVIDÊNCIA SOCIAL</b> INSTITUTO NACIONAL DO SEGURO SOCIAL SUPERINTENDÊNCIA REGIONAL SUDESTE I DIVISÃO DE ORÇAMENTO, FINANÇAS E LOGÍSTICA SERVIÇOS DE ENGENHARIA E PATRIMÔNIO IMOBILIÁRIO	
OBJETO: ADEQUAÇÃO PARA ACESSIBILIDADE - GEX/APS ARAÇATUBA	
ENDEREÇO: RUA FLORIANO PEIXOTO, 784 - ARAÇATUBA - SP	
PROJETO ACESSIBILIDADE: ARQ. CÁSSIA FREIRE MARCOS DE POMPEU	
Data: SET/2022	Folha: 01/04