


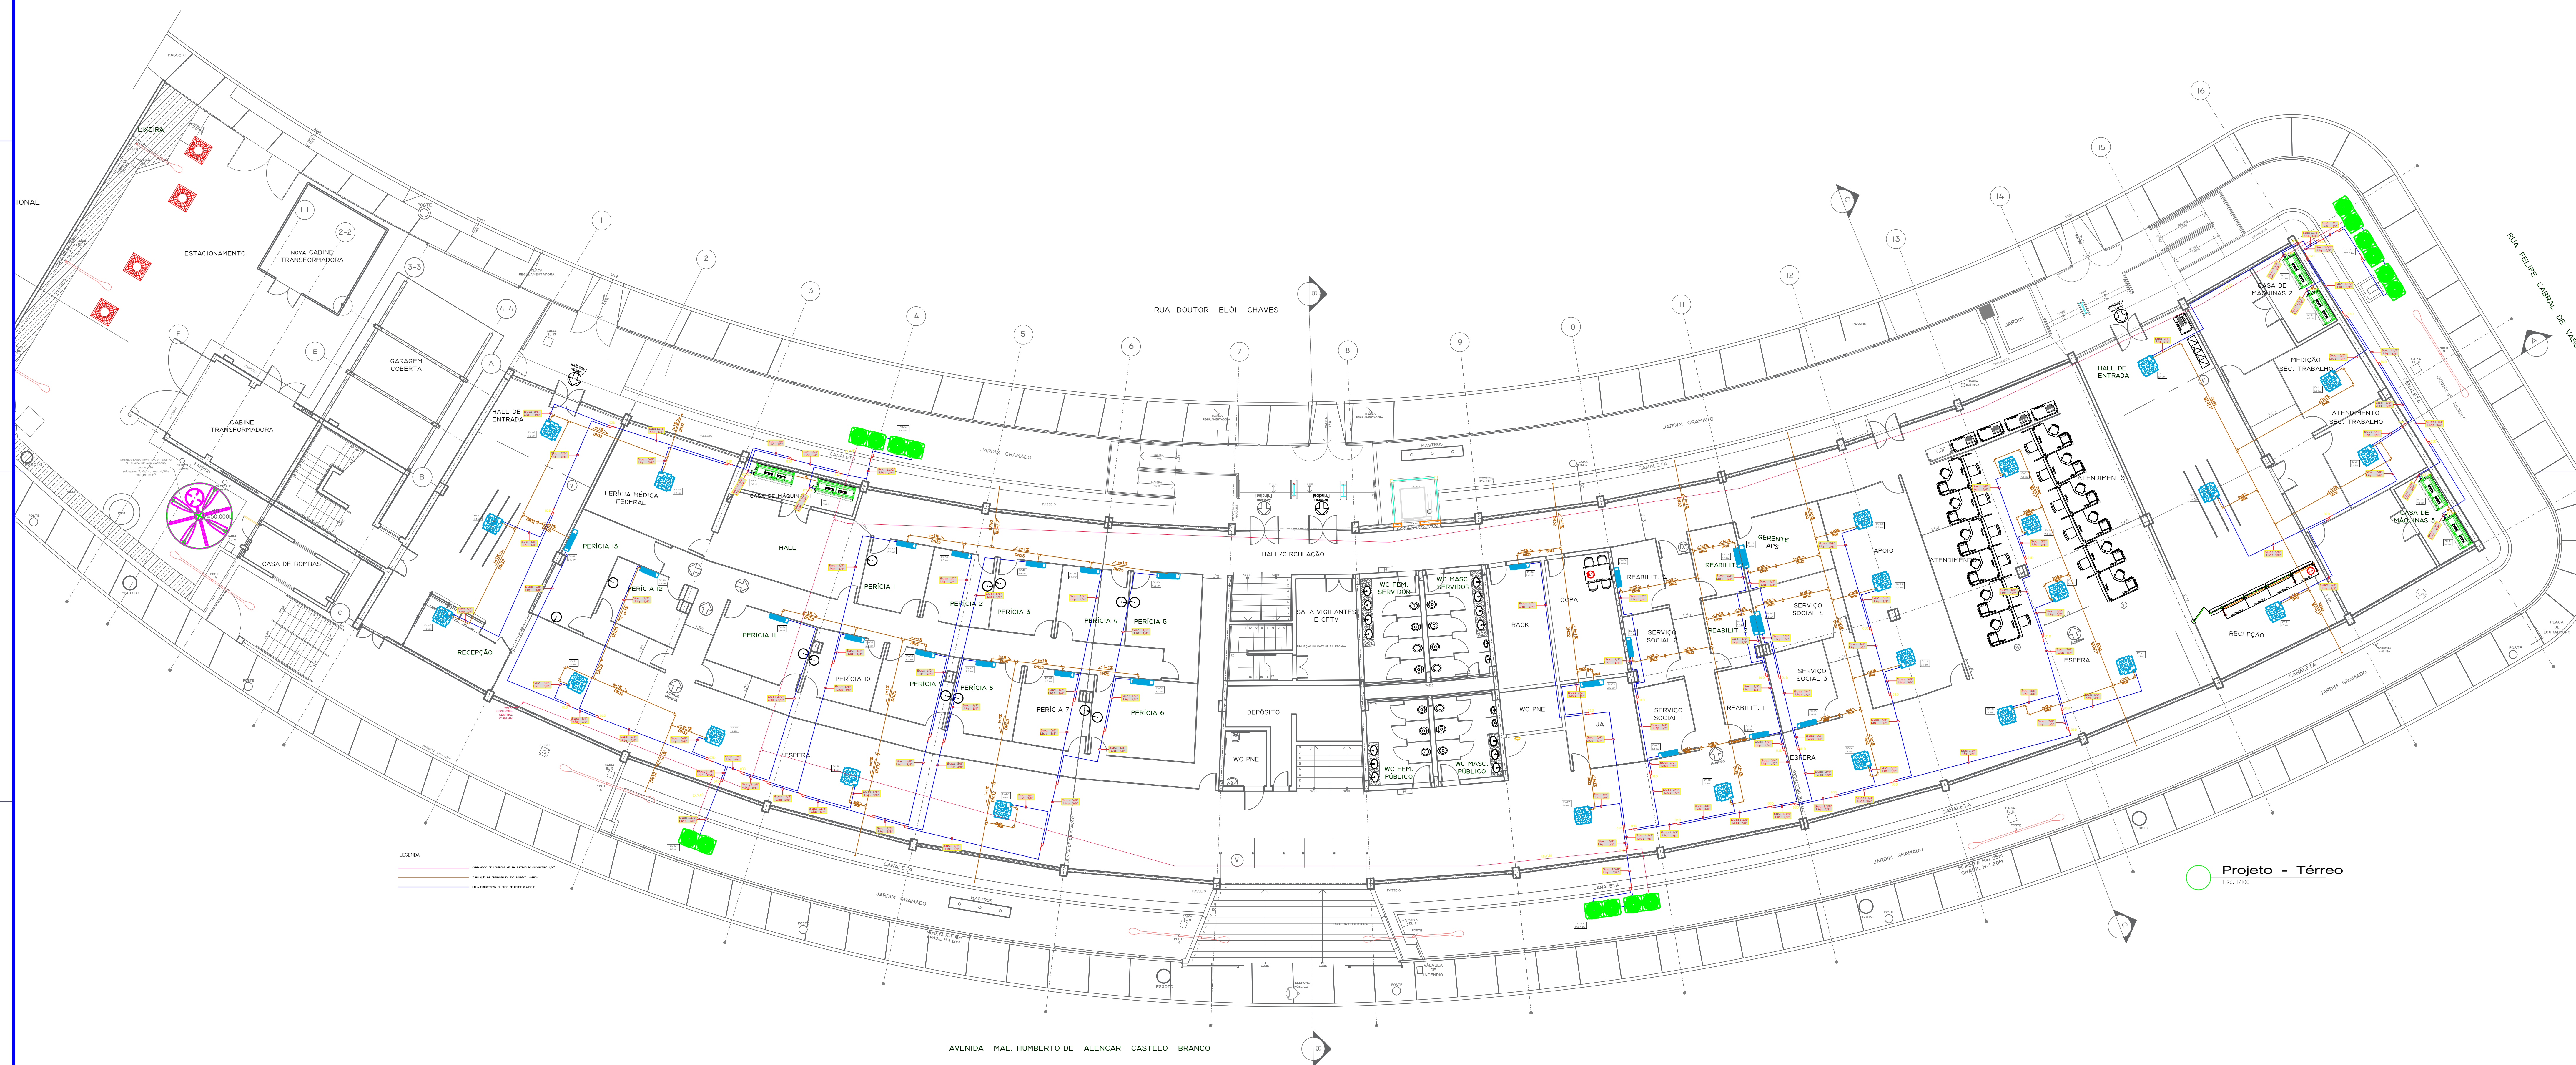

Projeto - Térreo
Esc. 1/100



INSTITUTO NACIONAL DO SEGURO SOCIAL
Superintendência Regional Sudeste I
Serviço de Engenharia e Patrimônio Imobiliário

OBRA: REFORMA GEX GUARULHOS
ENDREÇO: Av. MAL. HUMBERTO DE ALENCAR CASTELO BRANCO, 930 - VILA ANTONIETA - GUARULHOS/SP
RESPONSÁVEL: LUIS FELIPE MOREIRA DA SILVA CASSALES
ENGENHEIRO MECÂNICO - CREA-SP 5069/98860

PROJETO DE CLIMATIZAÇÃO
TÉRREO