

Diagrama de Tubulação
GEX Guarulhos
Térreo - 1

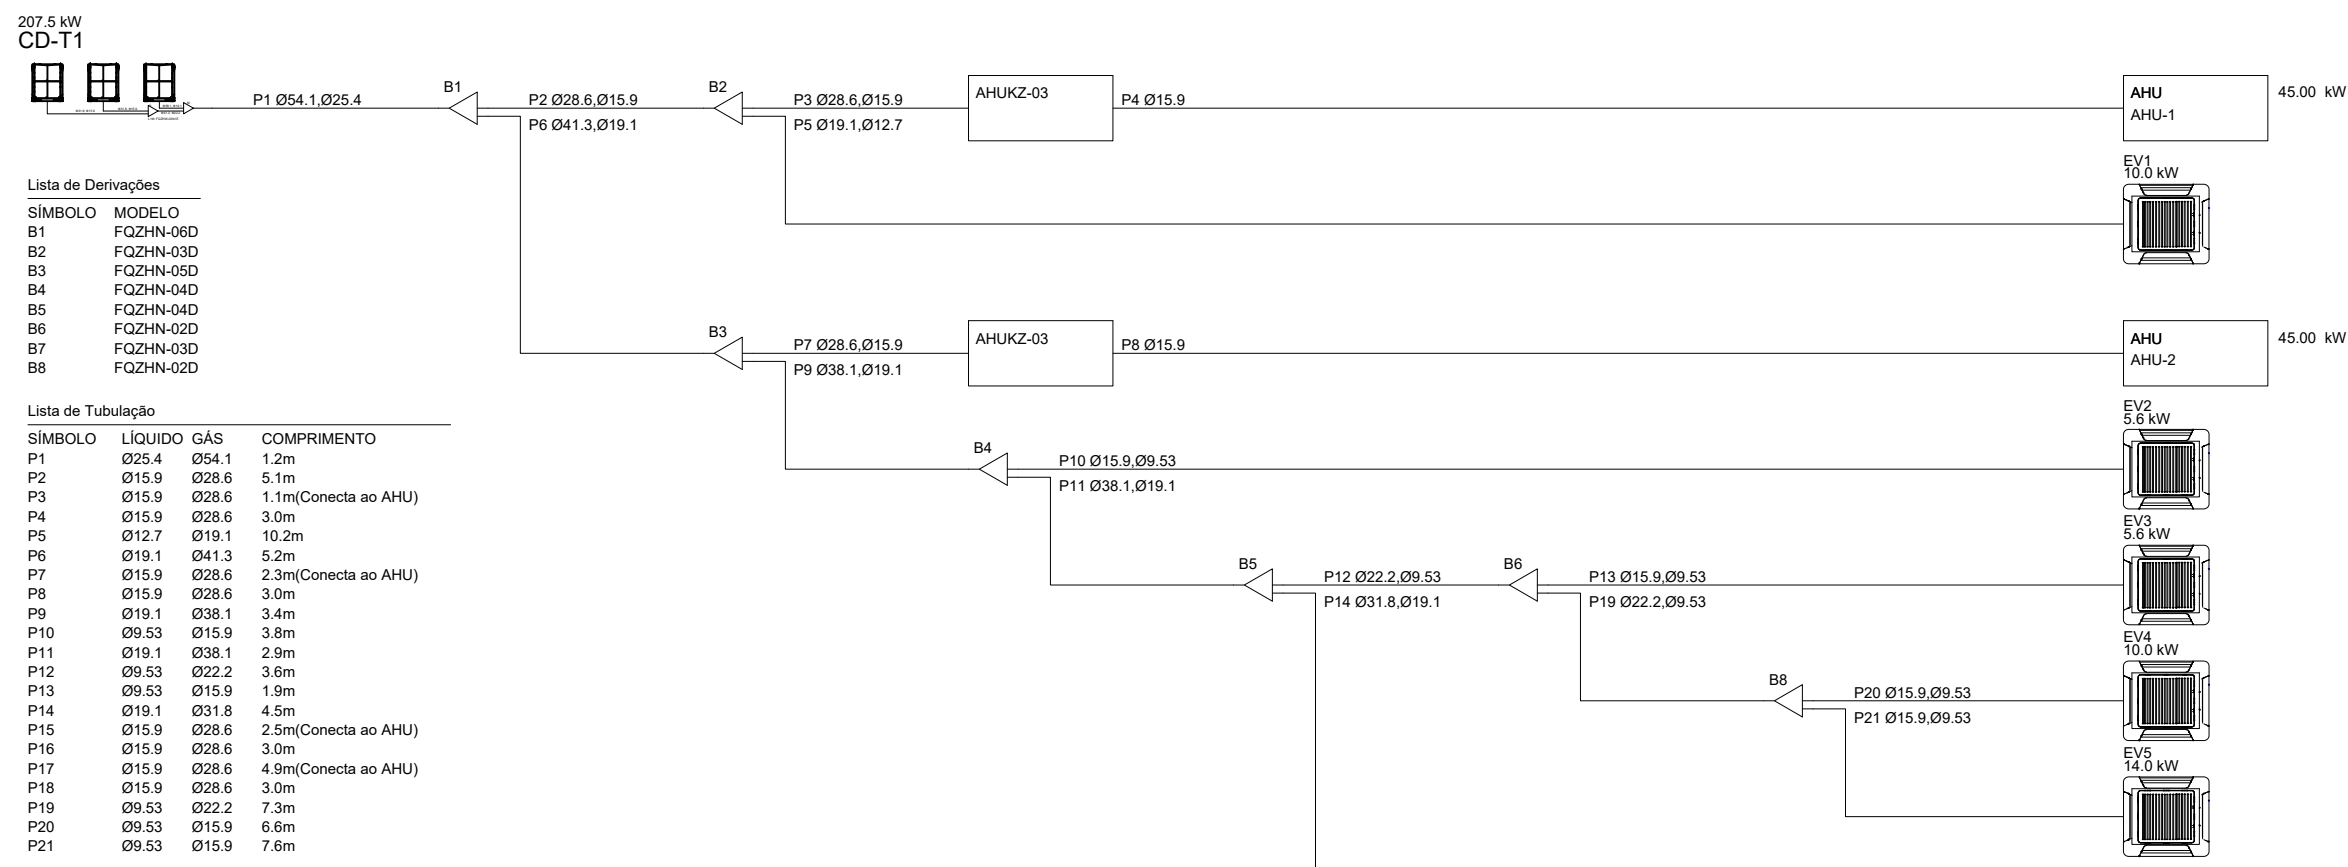


Diagrama de Tubulação
GEX Guarulhos
Térreo - 3

