



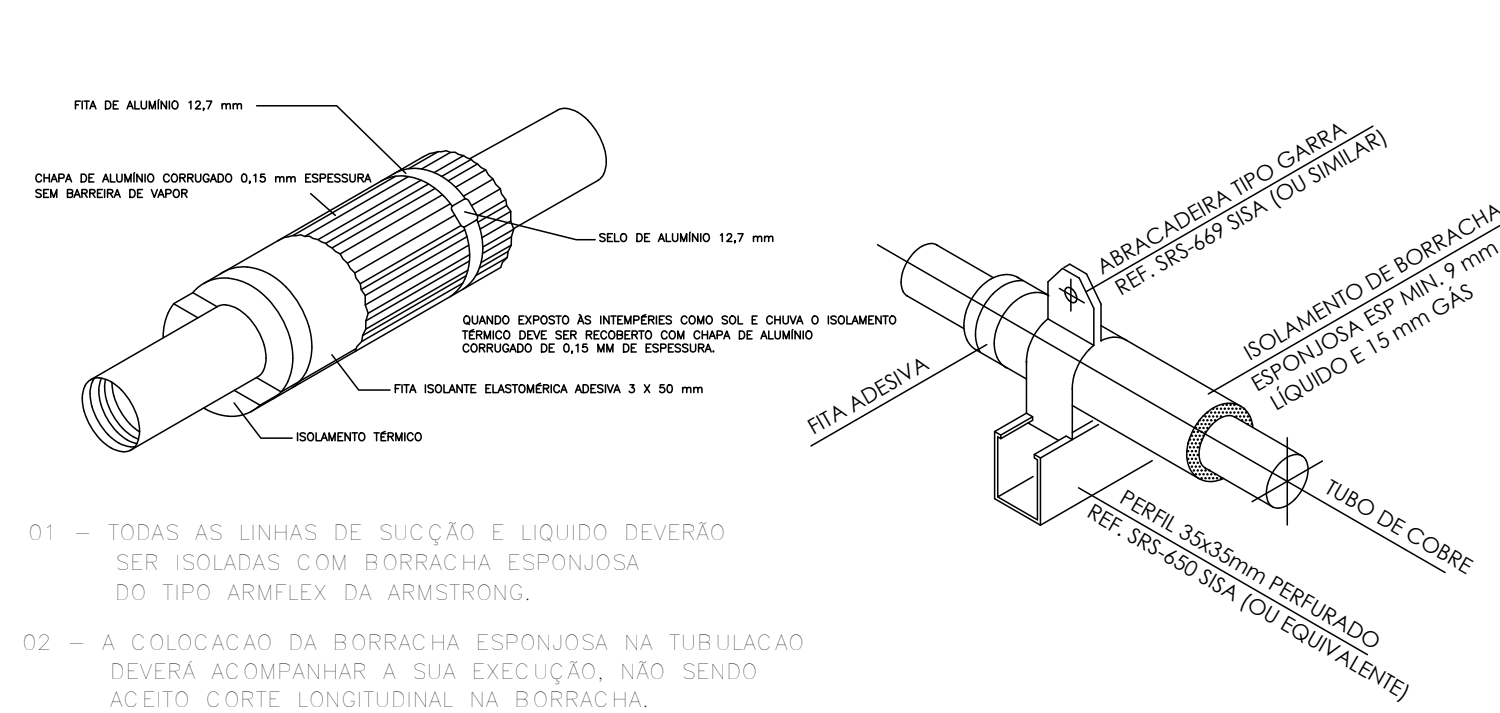

DETALHE 01: ISOLAMENTO EM TUBULAÇÃO FRIGORÍFICA SEM ESCALA


DETALHE 02: ISOLAMENTO E SUPORTE EM REDE FRIGORÍFICA INTERNA SEM ESCALA

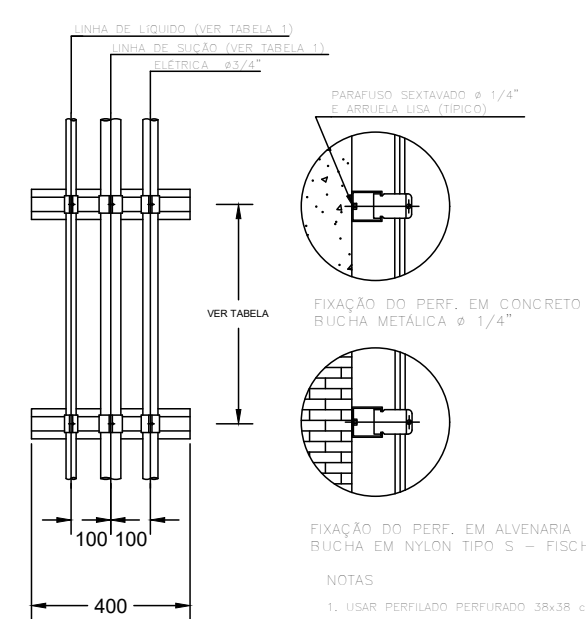


DETALHE 03: SUPORTE VERTICAL EM TUBULAÇÃO FRIGORÍFICA E ELÉTRICA SEM ESCALA

TUBULAÇÃO VERTICAL			
TIPO DE TUBULAÇÃO	TIPO DE TUBULAÇÃO	TIPO DE TUBULAÇÃO	TIPO DE TUBULAÇÃO
TIPO DE TUBULAÇÃO	TIPO DE TUBULAÇÃO	TIPO DE TUBULAÇÃO	TIPO DE TUBULAÇÃO
TIPO DE TUBULAÇÃO	TIPO DE TUBULAÇÃO	TIPO DE TUBULAÇÃO	TIPO DE TUBULAÇÃO


TUBULAÇÃO HORIZONTAL			
TIPO DE TUBULAÇÃO	TIPO DE TUBULAÇÃO	TIPO DE TUBULAÇÃO	TIPO DE TUBULAÇÃO
TIPO DE TUBULAÇÃO	TIPO DE TUBULAÇÃO	TIPO DE TUBULAÇÃO	TIPO DE TUBULAÇÃO
TIPO DE TUBULAÇÃO	TIPO DE TUBULAÇÃO	TIPO DE TUBULAÇÃO	TIPO DE TUBULAÇÃO

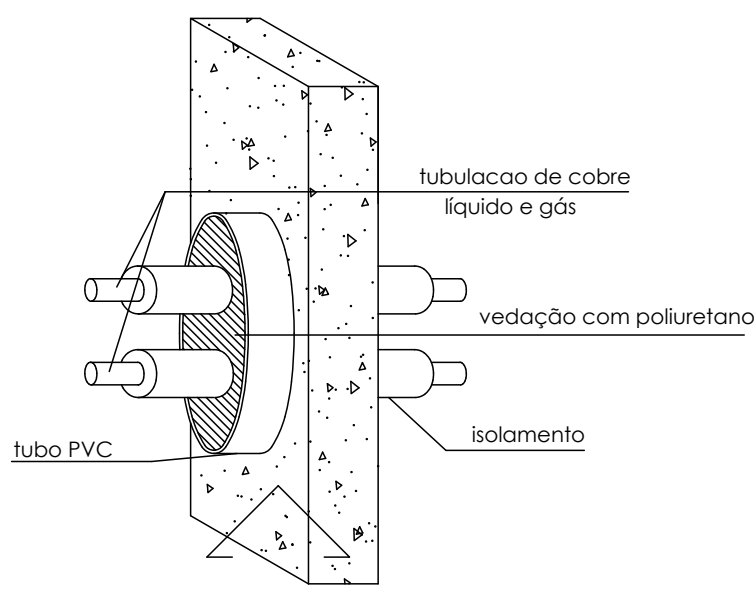


DETALHE 04: FURAÇÃO EM PAREDES E LAJES SEM ESCALA

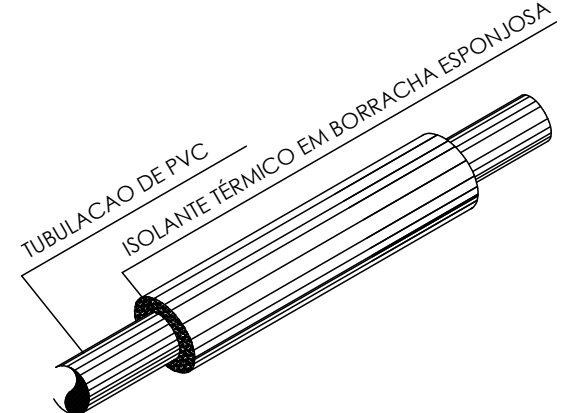


DETALHE 05: ISOLAMENTO EM TUBULAÇÃO DE DRENAGEM SEM ESCALA

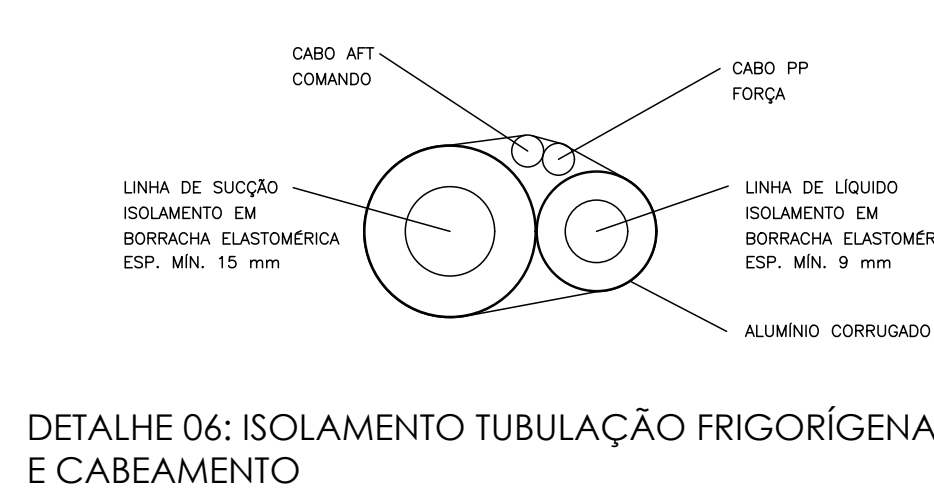


DETALHE 06: ISOLAMENTO TUBULAÇÃO FRIGORÍFICA E CABEAMENTO

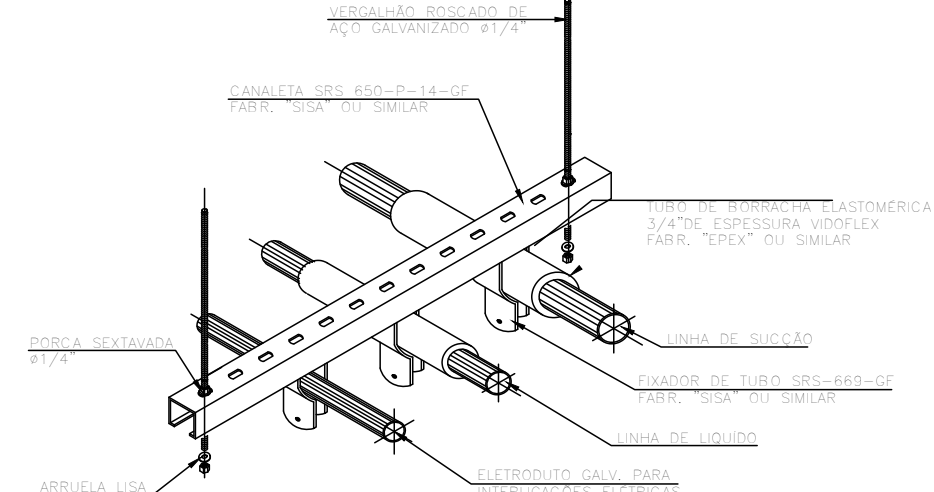


DETALHE 07: ISOLAMENTO TÉRMICO E SUSTENTAÇÃO DAS TUBULAÇÕES FRIGORÍFICAS HORIZONTAIS SEM ESCALA

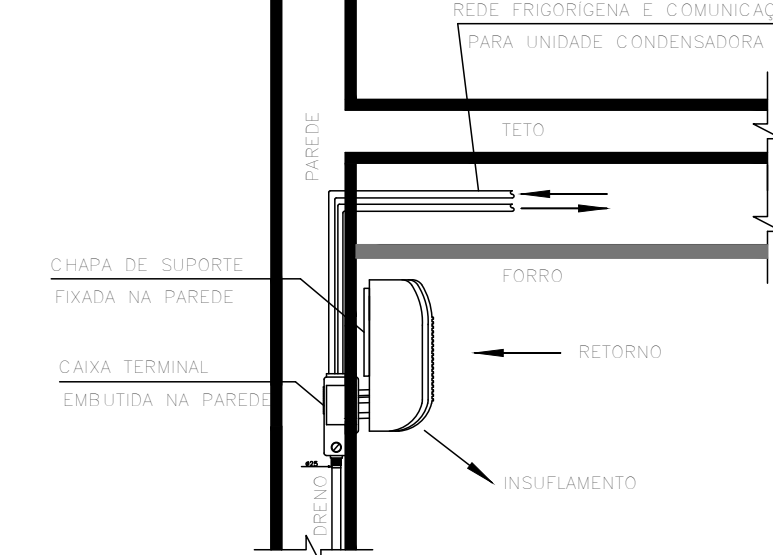


DETALHE 08: FIXAÇÃO DA UNIDADE EVAPORADORA MODELO HI-WALL EM PAREDE SEM ESCALA

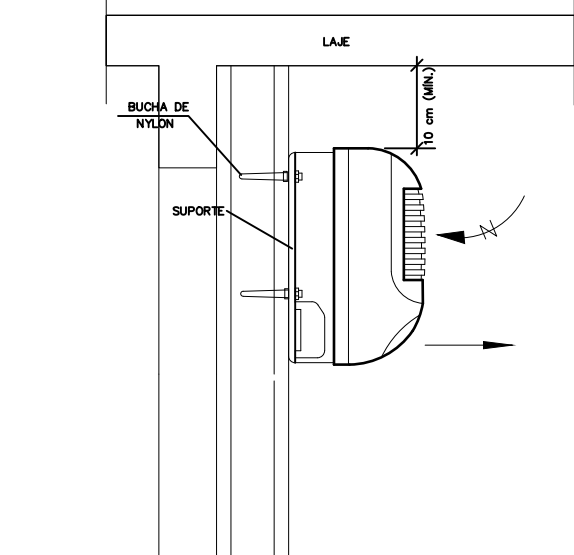


DETALHE 09: INSTALAÇÃO DA EVAPORADORA HI-WALL EM DIVISÓRIA SEM ESCALA

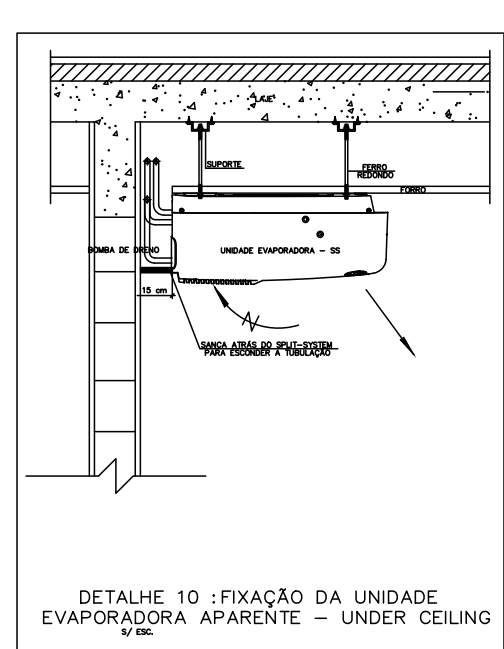


DETALHE 10: FIXAÇÃO DA UNIDADE EVAPORADORA APARENTE - UNDER CEILING SEM ESCALA

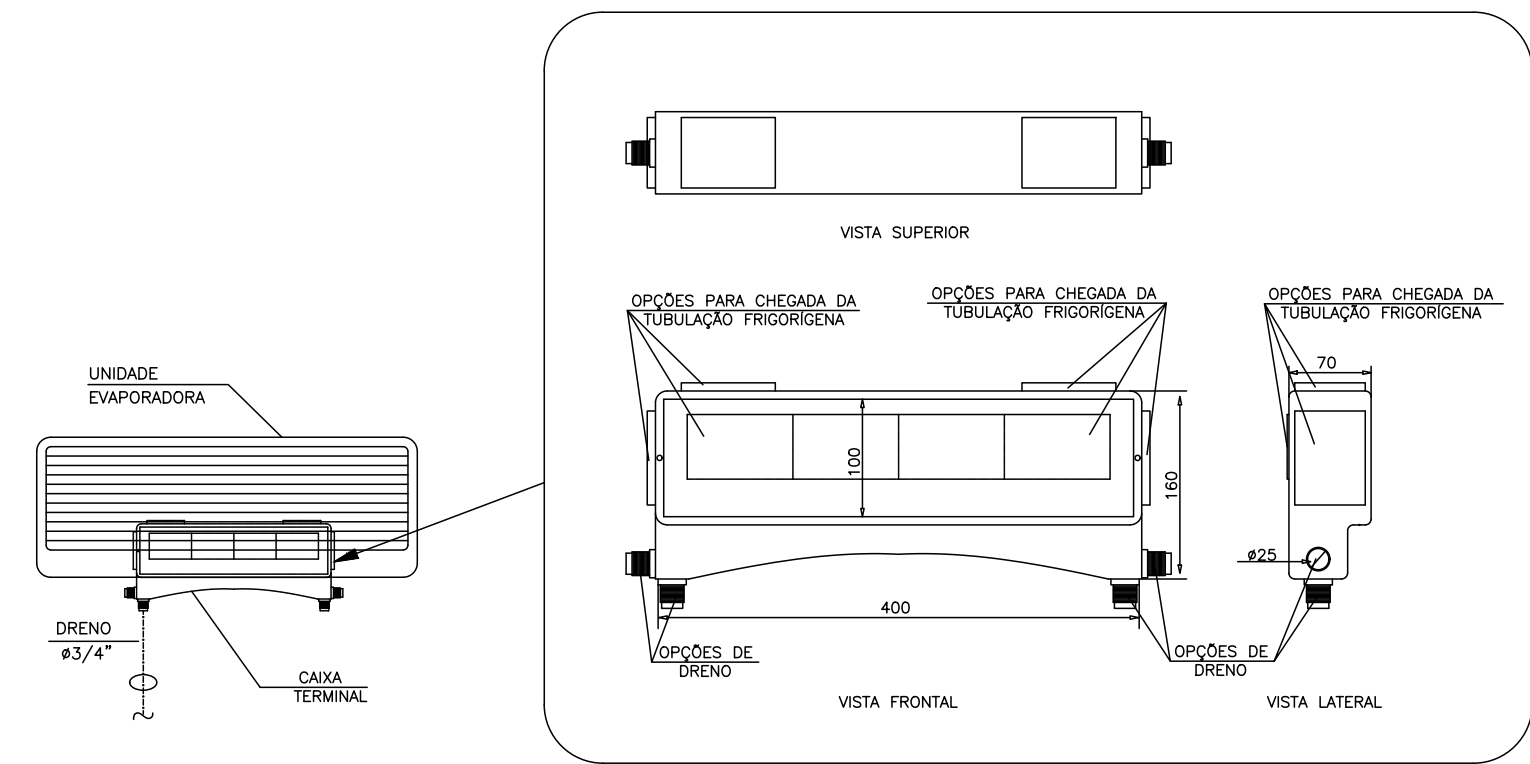


DETALHE 11: CAIXA TERMINAL PLÁSTICA PARA EMBUTIR NA PAREDE SEM ESCALA

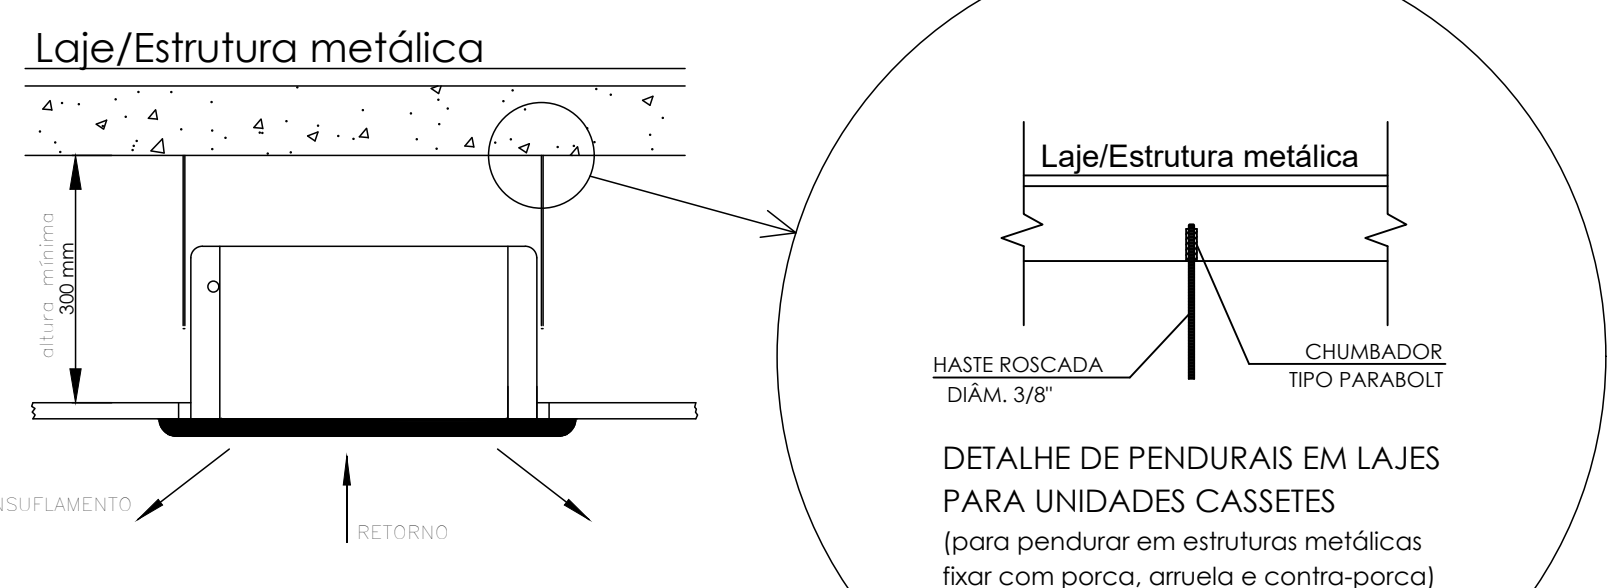


DETALHE 12: FIXAÇÃO DE UNIDADES EVAPORADORAS TIPO CASSETTE SEM ESCALA

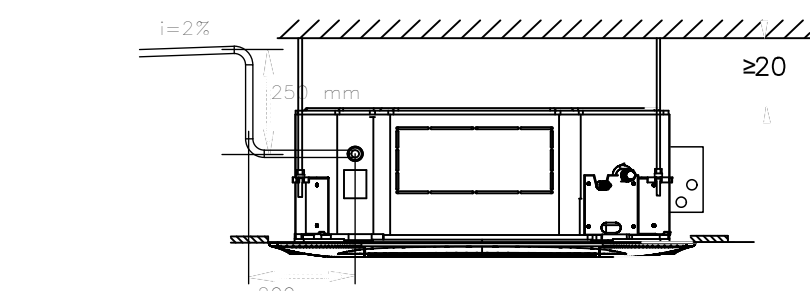


DETALHE 13: DRENO EVAP. CASSETTE SEM ESCALA

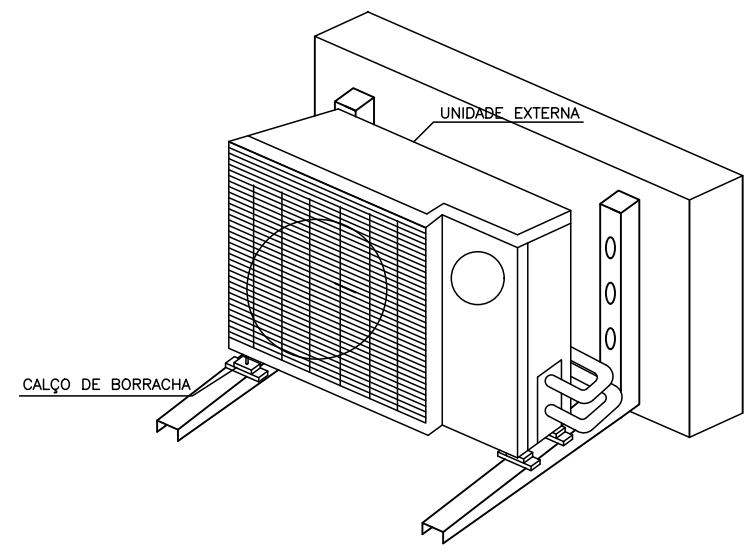

DETALHE 14: SUPORTE DAS CONDESADORAS SEM ESCALA

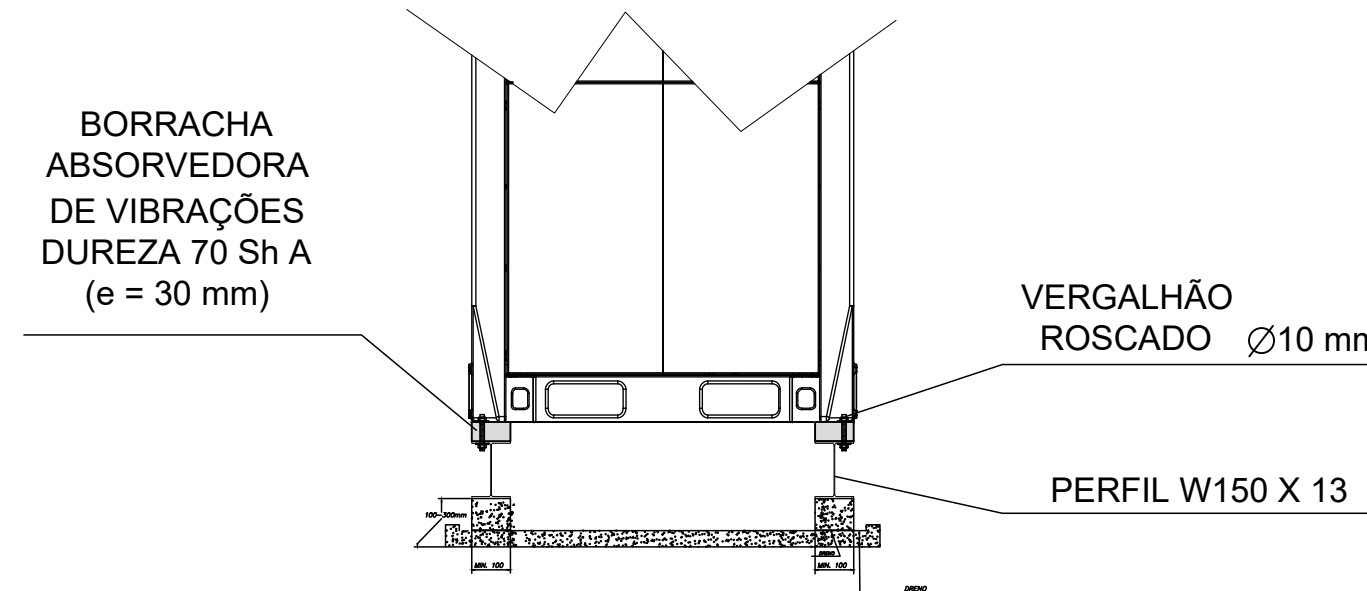

DETALHE 15: SUPORTE DAS CONDESADORAS SEM ESCALA

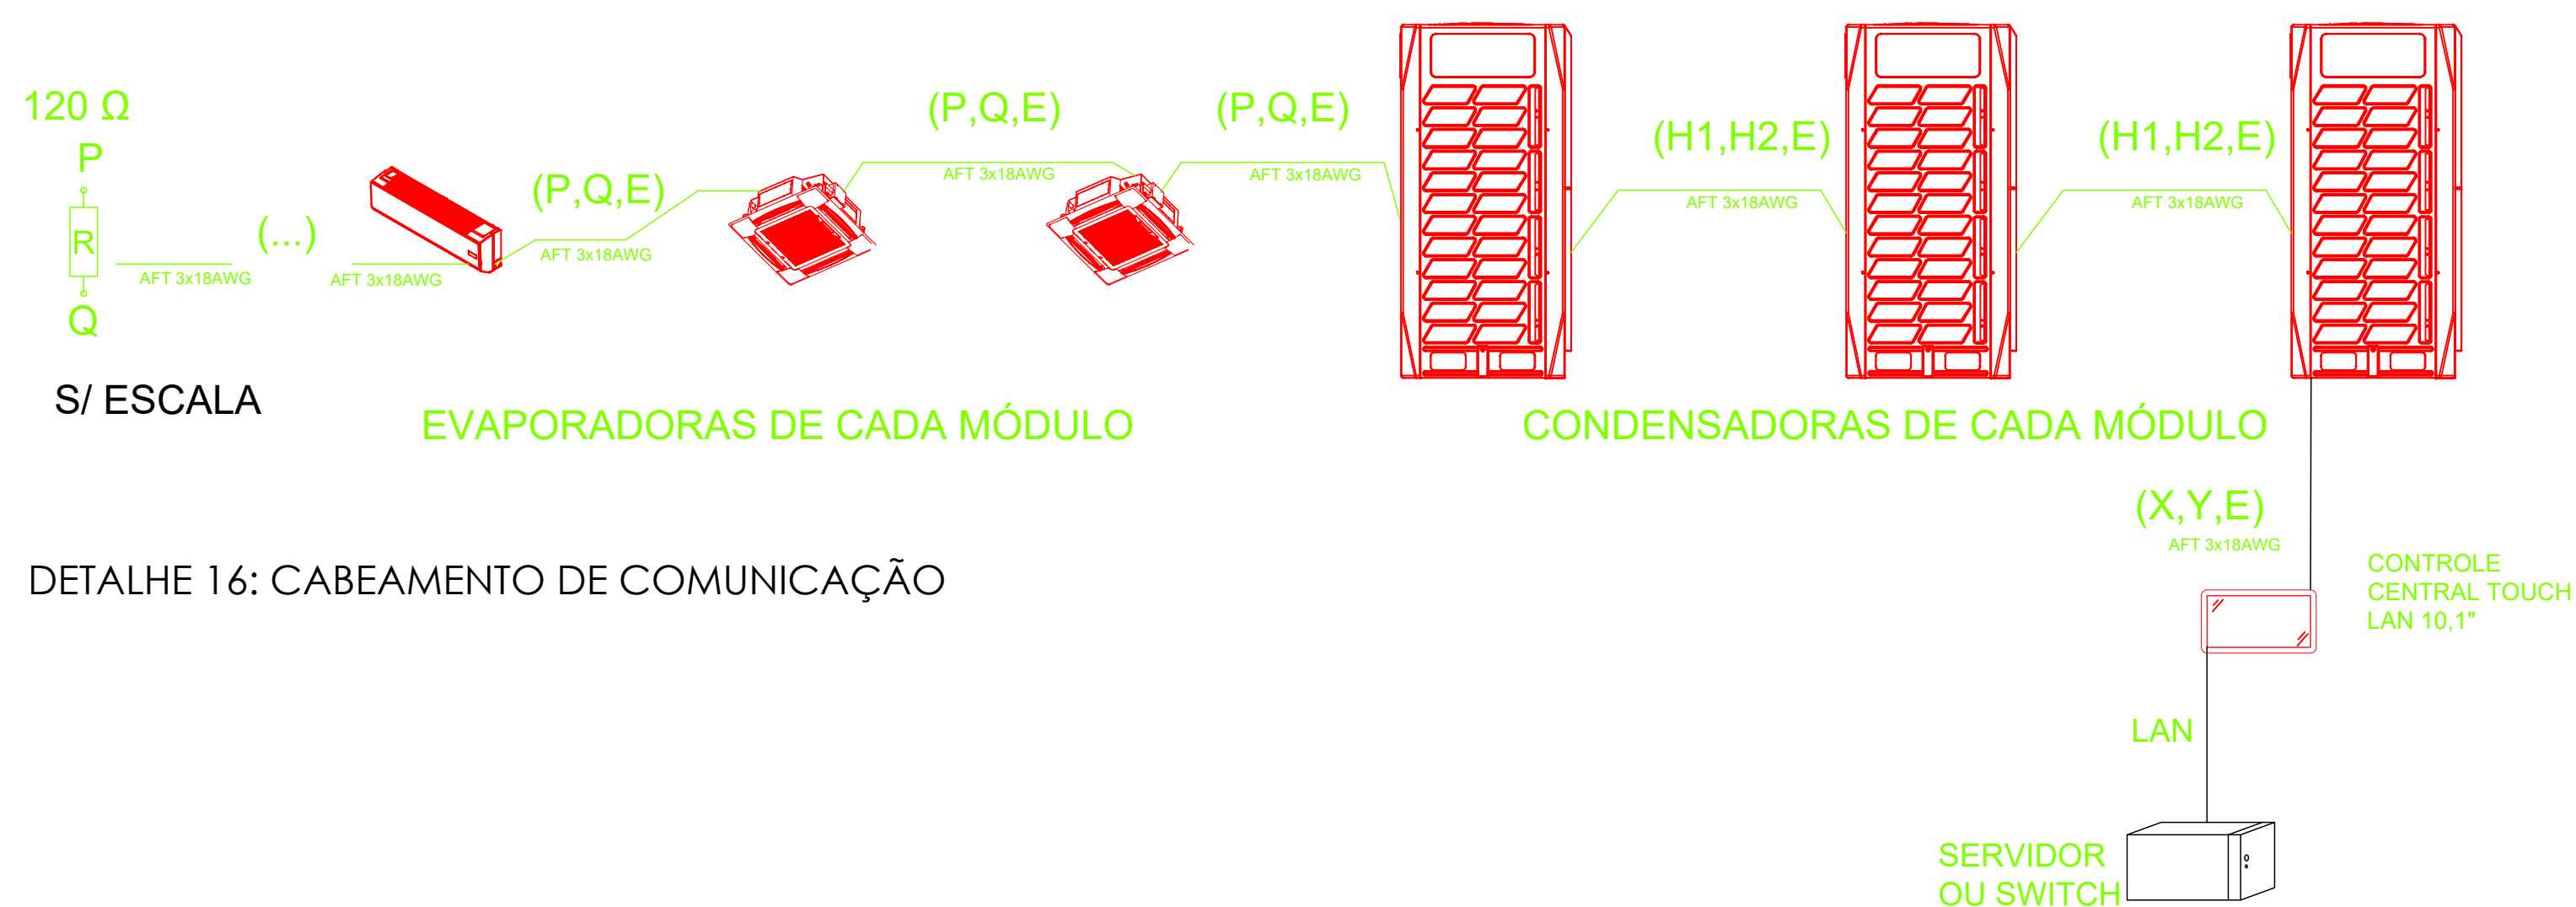

DETALHE 16: CABEAMENTO DE COMUNICAÇÃO

TABELA DE EQUIPAMENTOS					
IDENTIFICAÇÃO	TIPO	CAPACIDADE	DRENO	PONTO DE FORÇA	Q / PED
EV1	CASSETTE VRF 4 VIAS	10.0 kW	DN 32	220V/1F/60Hz/100W	
EV2	CASSETTE VRF 4 VIAS	5.6 kW	DN 32	220V/1F/60Hz/100W	
EV3	CASSETTE VRF 4 VIAS	5.6 kW	DN 32	220V/1F/60Hz/100W	
EV4	CASSETTE VRF 4 VIAS	10.0 kW	DN 32	220V/1F/60Hz/100W	
EV5	CASSETTE VRF 4 VIAS	14.0 kW	DN 32	220V/1F/60Hz/100W	
EV6	CASSETTE VRF 4 VIAS	14.0 kW	DN 32	220V/1F/60Hz/100W	
EV7	CASSETTE VRF 4 VIAS	7.1 kW	DN 32	220V/1F/60Hz/100W	
EV8	CASSETTE VRF 4 VIAS	7.1 kW	DN 32	220V/1F/60Hz/100W	
EV9	CASSETTE VRF 4 VIAS	7.1 kW	DN 32	220V/1F/60Hz/100W	
EV10	CASSETTE VRF 4 VIAS	14.0 kW	DN 32	220V/1F/60Hz/100W	
EV11	CASSETTE VRF 4 VIAS	7.1 kW	DN 32	220V/1F/60Hz/100W	
EV12	CASSETTE VRF 4 VIAS	5.6 kW	DN 32	220V/1F/60Hz/100W	
EV13	CASSETTE VRF 4 VIAS	5.6 kW	DN 32	220V/1F/60Hz/100W	
EV14	CASSETTE VRF 4 VIAS	14.0 kW	DN 32	220V/1F/60Hz/100W	
EV15	HI-WALL VRF	2.8 kW	DN 25	220V/1F/60Hz/50W	
EV16	HI-WALL VRF	3.6 kW	DN 25	220V/1F/60Hz/50W	
EV17	HI-WALL VRF	3.6 kW	DN 25	220V/1F/60Hz/50W	
EV18	CASSETTE VRF 4 VIAS	14.0 kW	DN 32	220V/1F/60Hz/100W	
EV19	HI-WALL VRF	2.8 kW	DN 25	220V/1F/60Hz/50W	
EV20	HI-WALL VRF	2.8 kW	DN 25	220V/1F/60Hz/50W	
EV21	HI-WALL VRF	2.8 kW	DN 25	220V/1F/60Hz/50W	
EV22	HI-WALL VRF	2.8 kW	DN 25	220V/1F/60Hz/50W	
EV23	HI-WALL VRF	2.8 kW	DN 25	220V/1F/60Hz/50W	
EV24	HI-WALL VRF	2.8 kW	DN 25	220V/1F/60Hz/50W	
EV25	HI-WALL VRF	3.6 kW	DN 25	220V/1F/60Hz/50W	
EV26	HI-WALL VRF	3.6 kW	DN 25	220V/1F/60Hz/50W	
EV27	CASSETTE VRF 4 VIAS	14.0 kW	DN 32	220V/1F/60Hz/100W	
EV28	CASSETTE VRF 4 VIAS	14.0 kW	DN 32	220V/1F/60Hz/100W	
EV29	CASSETTE VRF 4 VIAS	14.0 kW	DN 32	220V/1F/60Hz/100W	
EV30	CASSETTE VRF 4 VIAS	14.0 kW	DN 32	220V/1F/60Hz/100W	
EV31	CASSETTE VRF 4 VIAS	14.0 kW	DN 32	220V/1F/60Hz/100W	
EV32	HI-WALL VRF	3.6 kW	DN 25	220V/1F/60Hz/50W	
EV33	HI-WALL VRF	2.8 kW	DN 25	220V/1F/60Hz/50W	
EV34	HI-WALL VRF	2.8 kW	DN 25	220V/1F/60Hz/50W	
EV35	HI-WALL VRF	2.8 kW	DN 25	220V/1F/60Hz/50W	
EV36	HI-WALL VRF	2.8 kW	DN 25	220V/1F/60Hz/50W	
EV37	HI-WALL VRF	2.8 kW	DN 25	220V/1F/60Hz/50W	
EV38	HI-WALL VRF	2.8 kW	DN 25	220V/1F/60Hz/50W	
EV39	HI-WALL VRF	3.6 kW	DN 25	220V/1F/60Hz/50W	
EV40	HI-WALL VRF	3.6 kW	DN 25	220V/1F/60Hz/50W	
EV41	HI-WALL VRF	2.8 kW	DN 25	220V/1F/60Hz/50W	
EV42	HI-WALL VRF	2.8 kW	DN 25	220V/1F/60Hz/50W	
EV43	HI-WALL VRF	2.8 kW	DN 25	220V/1F/60Hz/50W	
EV44	HI-WALL VRF	2.8 kW	DN 25	220V/1F/60Hz/50W	
EV45	CASSETTE VRF 4 VIAS	10.0 kW	DN 32	220V/1F/60Hz/100W	
EV46	CASSETTE VRF 4 VIAS	10.0 kW	DN 32	220V/1F/60Hz/100W	
EV47	CASSETTE VRF 4 VIAS	14.0 kW	DN 32	220V/1F/60Hz/100W	
EV48	CASSETTE VRF 4 VIAS	10.0 kW	DN 32	220V/1F/60Hz/100W	
AHU-1	AIR HANDLER UNIT	45.0 kW	DN 32	220V/3F/60Hz/4kW	6.000 m³h / 20 mmca
AHU-2	AIR HANDLER UNIT	45.0 kW	DN 32	220V/3F/60Hz/4kW	6.000 m³h / 20 mmca
AHU-3	AIR HANDLER UNIT	45.0 kW	DN 32	220V/3F/60Hz/4kW	6.000 m³h / 20 mmca
AHU-4	AIR HANDLER UNIT	45.0 kW	DN 32	220V/3F/60Hz/4kW	6.000 m³h / 20 mmca
AHU-5	AIR HANDLER UNIT	45.0 kW	DN 32	220V/3F/60Hz/5kW	6.700 m³h / 25 mmca
AHU-6	AIR HANDLER UNIT	45.0 kW	DN 32	220V/3F/60Hz/5kW	6.700 m³h / 25 mmca
CD-11	MÓDULO CONDENSADOR VRF	207.5 kW		220V/3F/60Hz/19kW 220V/3F/60Hz/24kW 220V/3F/60Hz/31kW	
CD-12	MÓDULO CONDENSADOR VRF	134.5 kW		220V/3F/60Hz/24kW 220V/3F/60Hz/24kW 220V/3F/60Hz/31kW	
CD-13	MÓDULO CONDENSADOR VRF	90.0 kW		220V/3F/60Hz/31kW	
CD-14	MÓDULO CONDENSADOR VRF	140.0 kW		220V/3F/60Hz/24kW	