


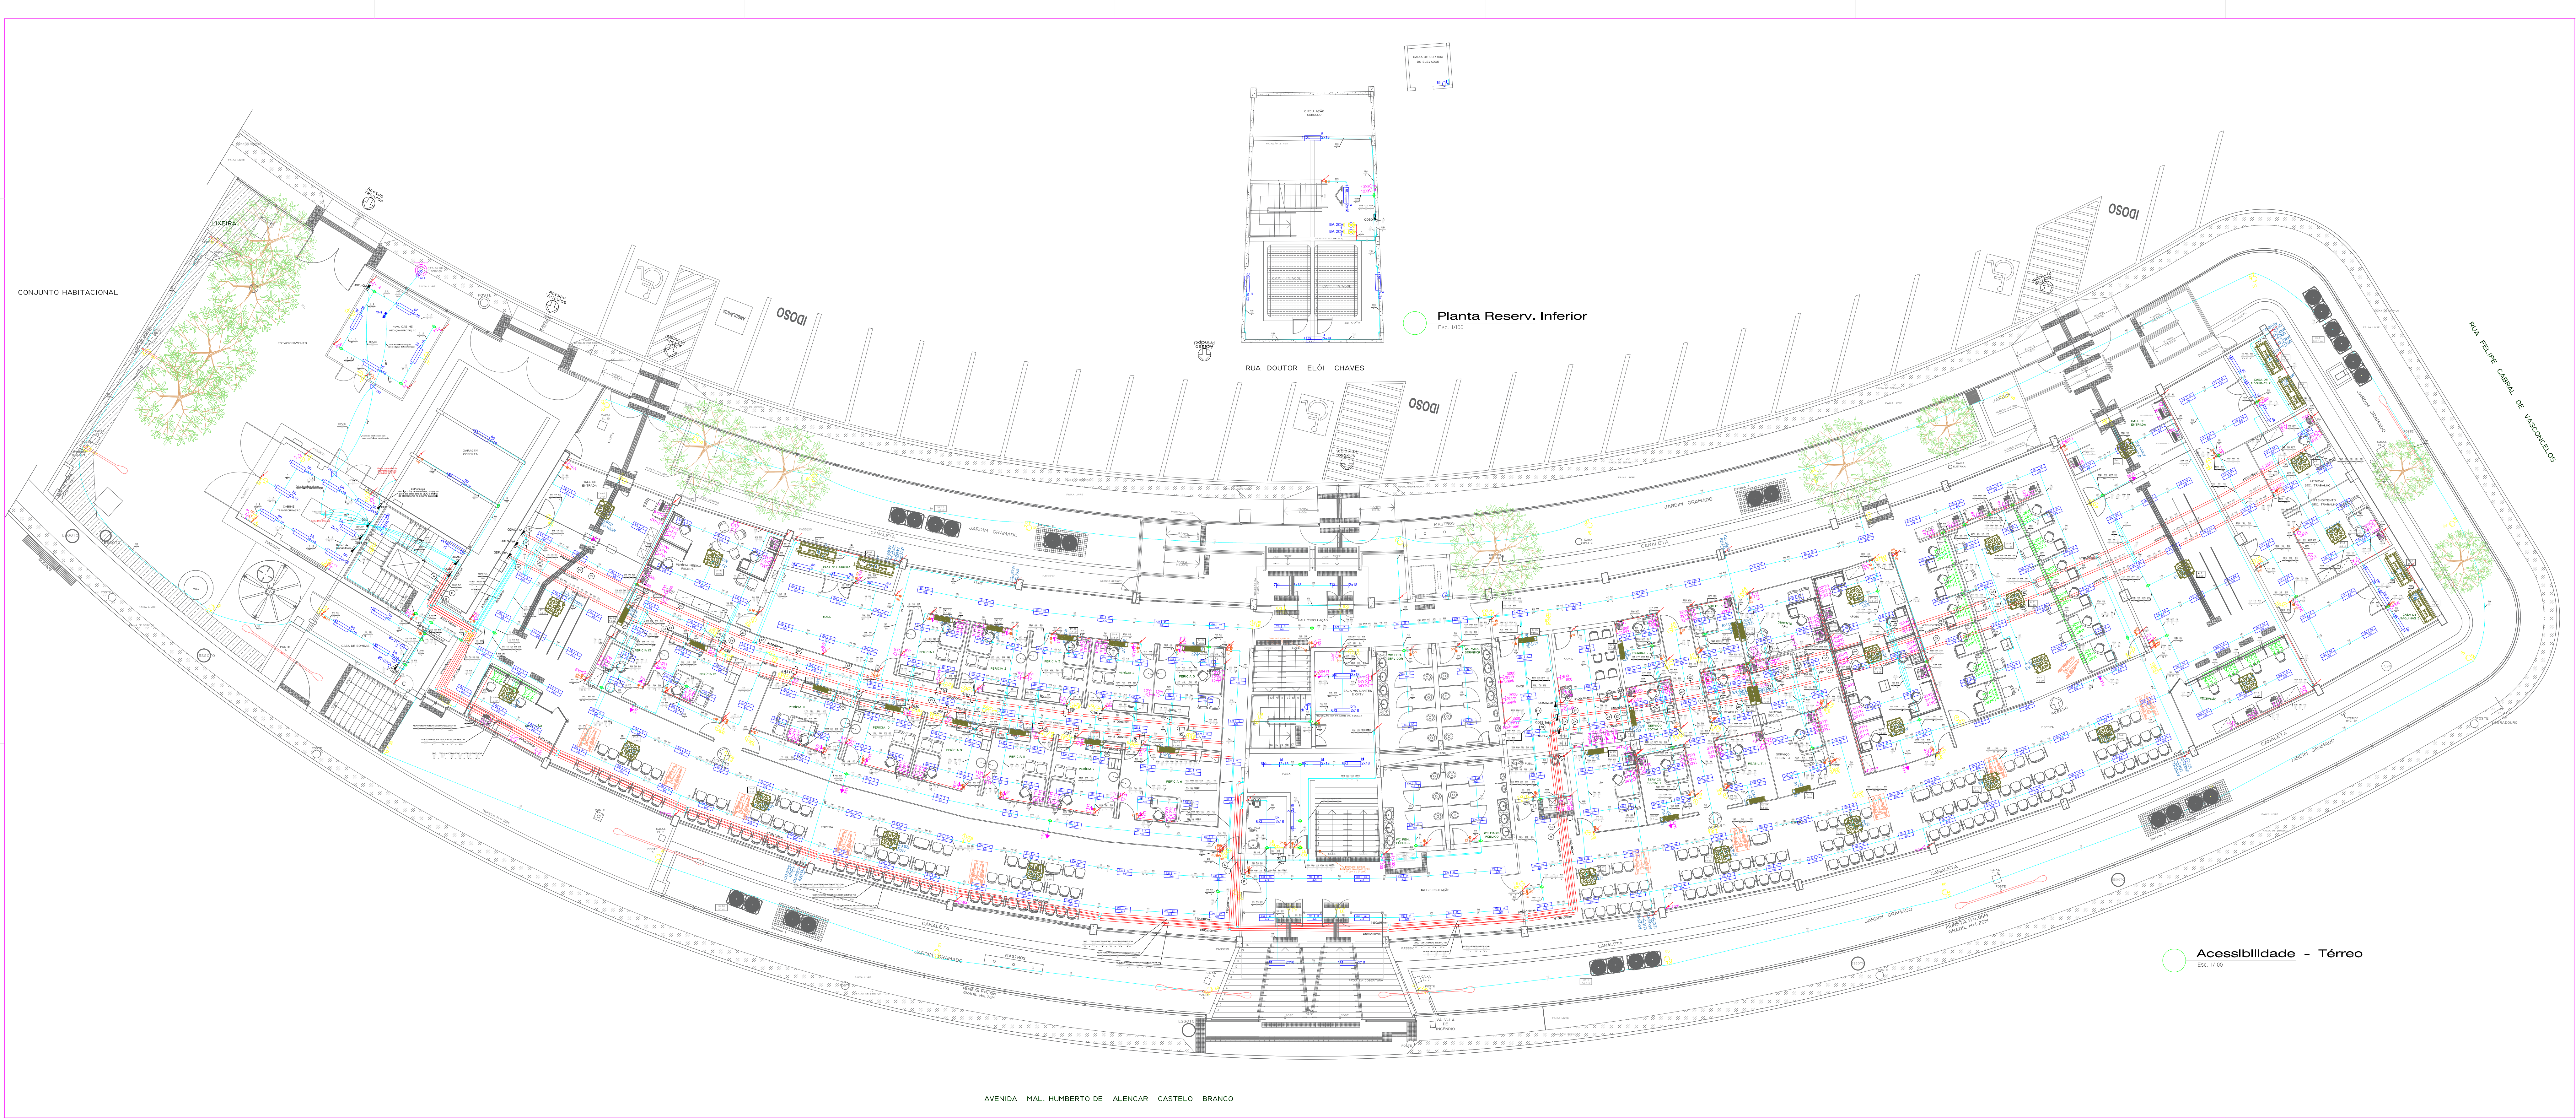

Legenda de símbolos	
	Bloco autônomo ilum. emergência no teto
	Condutote de alumínio
	Luminária p/ lâmpada LED tubular
	Arandela p/ lâmpada LED compacta (bulbo)
	Quadro de distribuição
	Sirene audiovisual
	Botoeira cogumelo

Legenda de símbolos	
	Tomada alta a 1,80m do piso
	Tomada baixa a 0,30m do piso
	Tomada média a 1,20m do piso
	Tomada a ser instalada na calha do móvel
	Interruptor bipolar paralelo 1 tecla dupla (1,20m)
	Interruptor bipolar simples 1 tecla dupla (1,20m)
	Interruptor simples 1 tecla a 1,20m do piso

Legenda de condutos	
	Eletrocalha perfurada 100x100mm e 100x50mm
	Eletrocalha do próprio mobiliário
	Descida aparente de eletroduto
(*) Verificar observações da Lista de Materiais Comentada	

Legenda de condutos	
Eletroduto aço galvanizado de 3/4" - acima do forro	
(seções maiores estão indicadas no desenho)	
	Eletroduto aço galvanizado de 3/4" - aparente
(a ser instalado em divisória ou parede - posição baixa)	
	Eletroduto aço galvanizado de 3/4" - aparente
(a ser instalado em divisória ou parede - posição média)	
	Eletroduto aço galvanizado de 3/4" - aparente
(a ser instalado em divisória ou parede - posição alta)	


OBSERVAÇÕES: 1. TODAS AS DIMENSÕES DEVERÃO SER CONFIRMADAS NO LOCAL ANTES DA EXECUÇÃO DOS SERVIÇOS E INSTALAÇÕES.
2. PARA QUALQUER ALTERAÇÃO NO PROJETO DEVERÁ SER CONSULTADO O(S) AUTOR(ES).



INSS INSTITUTO NACIONAL DO SEGURO SOCIAL
Superintendência Regional Sudeste I
Divisão de Engenharia e Patrimônio Imobiliário

OPERAÇÃO	APS E GEX GUARULHOS	PROJETO
PROJETO	AV. MAL. HUMBERTO DE ALENCAR CASTELO BRANCO, 930, GUARULHOS/SP	PROJETO
ELABORADO POR	ADRIANO FERNANDES FERREIRA	PROJETO
REVISADO POR	ENGENHEIRO ELETRICISTA - CREA-SP 5069752791	PROJETO
DATA	JUN/2024	PROJETO
PROJETO	INSTALAÇÕES ELÉTRICAS	PROJETO
PROJETO	PAVTO TÉRREO / SUBSOLO	PROJETO
PROJETO	11/21	PROJETO

CONJUNTO HABITACIONAL

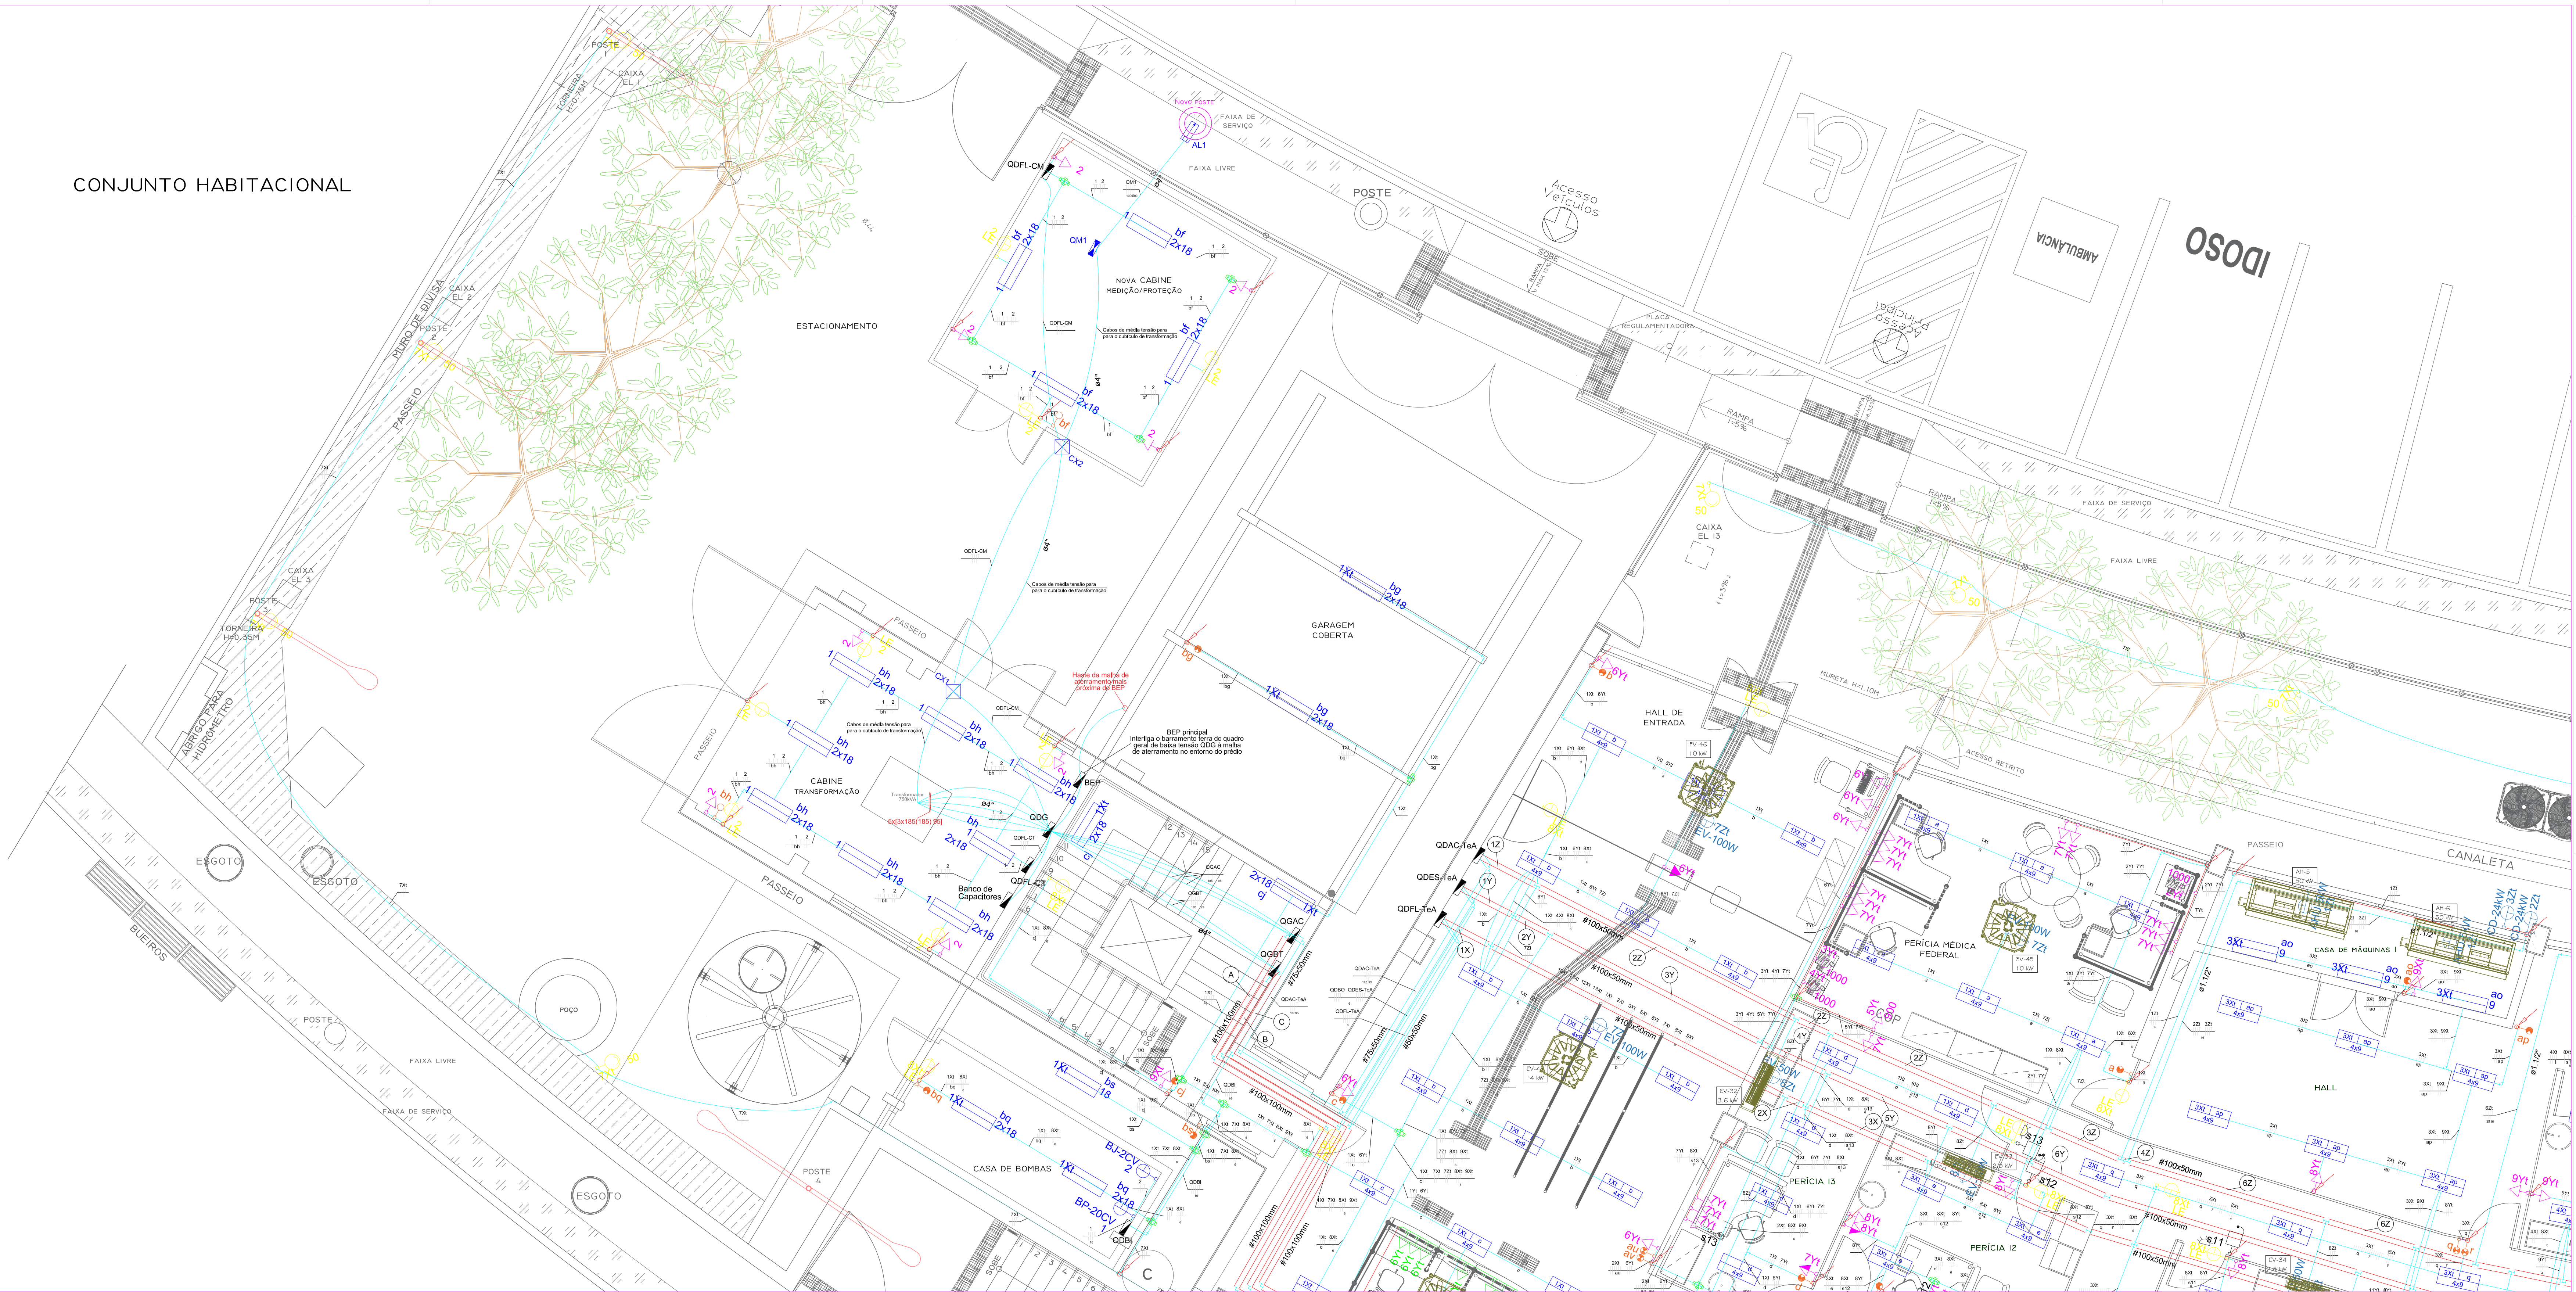

Legenda de símbolos	
	Bloco autônomo ilum. emergência no teto
	Condutete de alumínio
	Luminária p/ lâmpada LED tubular
	Arandela p/ lâmpada LED compacta (bulbo)
	Quadro de distribuição
	Sirene audiovisual
	Botoneira cogumelo

Legenda de símbolos	
	Tomada alta a 1,80m do piso
	Tomada baixa a 0,30m do piso
	Tomada média a 1,20m do piso
	Tomada a ser instalada na calha do móvel
	Interruptor bipolar paralelo 1 tecla dupla (1,20m)
	Interruptor bipolar simples 1 tecla dupla (1,20m)
	Interruptor simples 1 tecla a 1,20m do piso

Legenda de condutos	
	Eletrocalha perfurada 100x100mm e 100x50mm
	Eletrocalha do próprio mobiliário
	Descida aparente de eletroduto
(*) Verificar observações da Lista de Materiais Comentada	

Legenda de condutos	
Eletroduto aço galvanizado de 3/4" - acima do forro	
(seções maiores estão indicadas no desenho)	
	Eletroduto aço galvanizado de 3/4" - aparente (a ser instalado em divisória ou parede - posição baixa)
	Eletroduto aço galvanizado de 3/4" - aparente (a ser instalado em divisória ou parede - posição média)
	Eletroduto aço galvanizado de 3/4" - aparente (a ser instalado em divisória ou parede - posição alta)

OBSERVAÇÕES: 1. TODAS AS DIMENSÕES DEVERÃO SER CONFIRMADAS NO LOCAL ANTES DA EXECUÇÃO DOS SERVIÇOS E INSTALAÇÕES.
2. PARA QUALQUER ALTERAÇÃO NO PROJETO DEVERÁ SER CONSULTADO O(S) AUTOR(ES).



INSS INSTITUTO NACIONAL DO SEGURO SOCIAL
Superintendência Regional Sudeste I
Divisão de Engenharia e Patrimônio Imobiliário

APS E GEX GUARULHOS		PROJ.	
ENGENHEIRO		AV. MAL. HUMBERTO DE ALENCAR CASTELO BRANCO, 930, GUARULHOS/SP	
Especialidade		ADRIANO FERNANDES PEREIRA	
ENGENHEIRO ELETRICISTA - CREA-SP 5069752/91			
Escala		Folha	
INDICADA		01	
Data		JAN/2024	
		INSTALAÇÕES ELÉTRICAS	
		PAVTO TÊRREO - CABINES	
		12/21	

1 3/2 1



Planta Reserv. Inferior
Esc. 1/100

Acessibilidade - Térreo
Esc. 1/100

Legenda de símbolos	
	Bloco autônomo ilum. emergência no teto
	Condulote de alumínio
	Luminária p/ lâmpada LED tubular
	Arandela p/ lâmpada LED compacta (bulbo)
	Quadro de distribuição
	Sirene audiovisual
	Botoeira cogumelo

Legenda de símbolos	
	Tomada alta a 1,80m do piso
	Tomada baixa a 0,30m do piso
	Tomada média a 1,20m do piso
	Tomada a ser instalada na calha do móvel
	Interruptor bipolar paralelo 1 tecla dupla (1,20m)
	Interruptor bipolar simples 1 tecla dupla (1,20m)
	Interruptor simples 1 tecla a 1,20m do piso

Legenda de condutos	
	Eletrocabo perfurado 100x100mm e 100x50mm
	Eletrocabo do próprio mobiliário
	Descida aparente de eletroduto
(*) Verificar observações da Lista de Materiais Comentada	

Legenda de condutos	
Eletroduto aço galvanizado de 3/4" - acima do forro (seções maiores estão indicadas no desenho)	
	Eletroduto aço galvanizado de 3/4" - aparente (a ser instalado em divisória ou parede - posição baixa)
	Eletroduto aço galvanizado de 3/4" - aparente (a ser instalado em divisória ou parede - posição média)
	Eletroduto aço galvanizado de 3/4" - aparente (a ser instalado em divisória ou parede - posição alta)


OBSERVAÇÕES: 1. TODAS AS DIMENSÕES DEVERÃO SER CONFIRMADAS NO LOCAL ANTES DA EXECUÇÃO DOS SERVIÇOS E INSTALAÇÕES.
2. PARA QUALQUER ALTERAÇÃO NO PROJETO DEVERÁ SER CONSULTADO O(S) AUTOR(ES).



INSS

INSTITUTO NACIONAL DO SEGURO SOCIAL
Superintendência Regional Sudeste I
Divisão de Engenharia e Patrimônio Imobiliário

COORDENADOR	APS E GEX GUARULHOS	PROJETO
ENGENHEIRO	AV. MAL. HUMBERTO DE ALENCAR CASTELO BRANCO, 930, GUARULHOS/SP	
DESENHADOR	ADRIANO FERNANDES FERREIRA	
ENGENHEIRO ELETRICISTA	CREA-SP 5069752791	
DATA	07	
NOTA	JUN/2024	
INSTALAÇÕES ELÉTRICAS		
PAVTO TÉRREO - LADO B		
14/21		

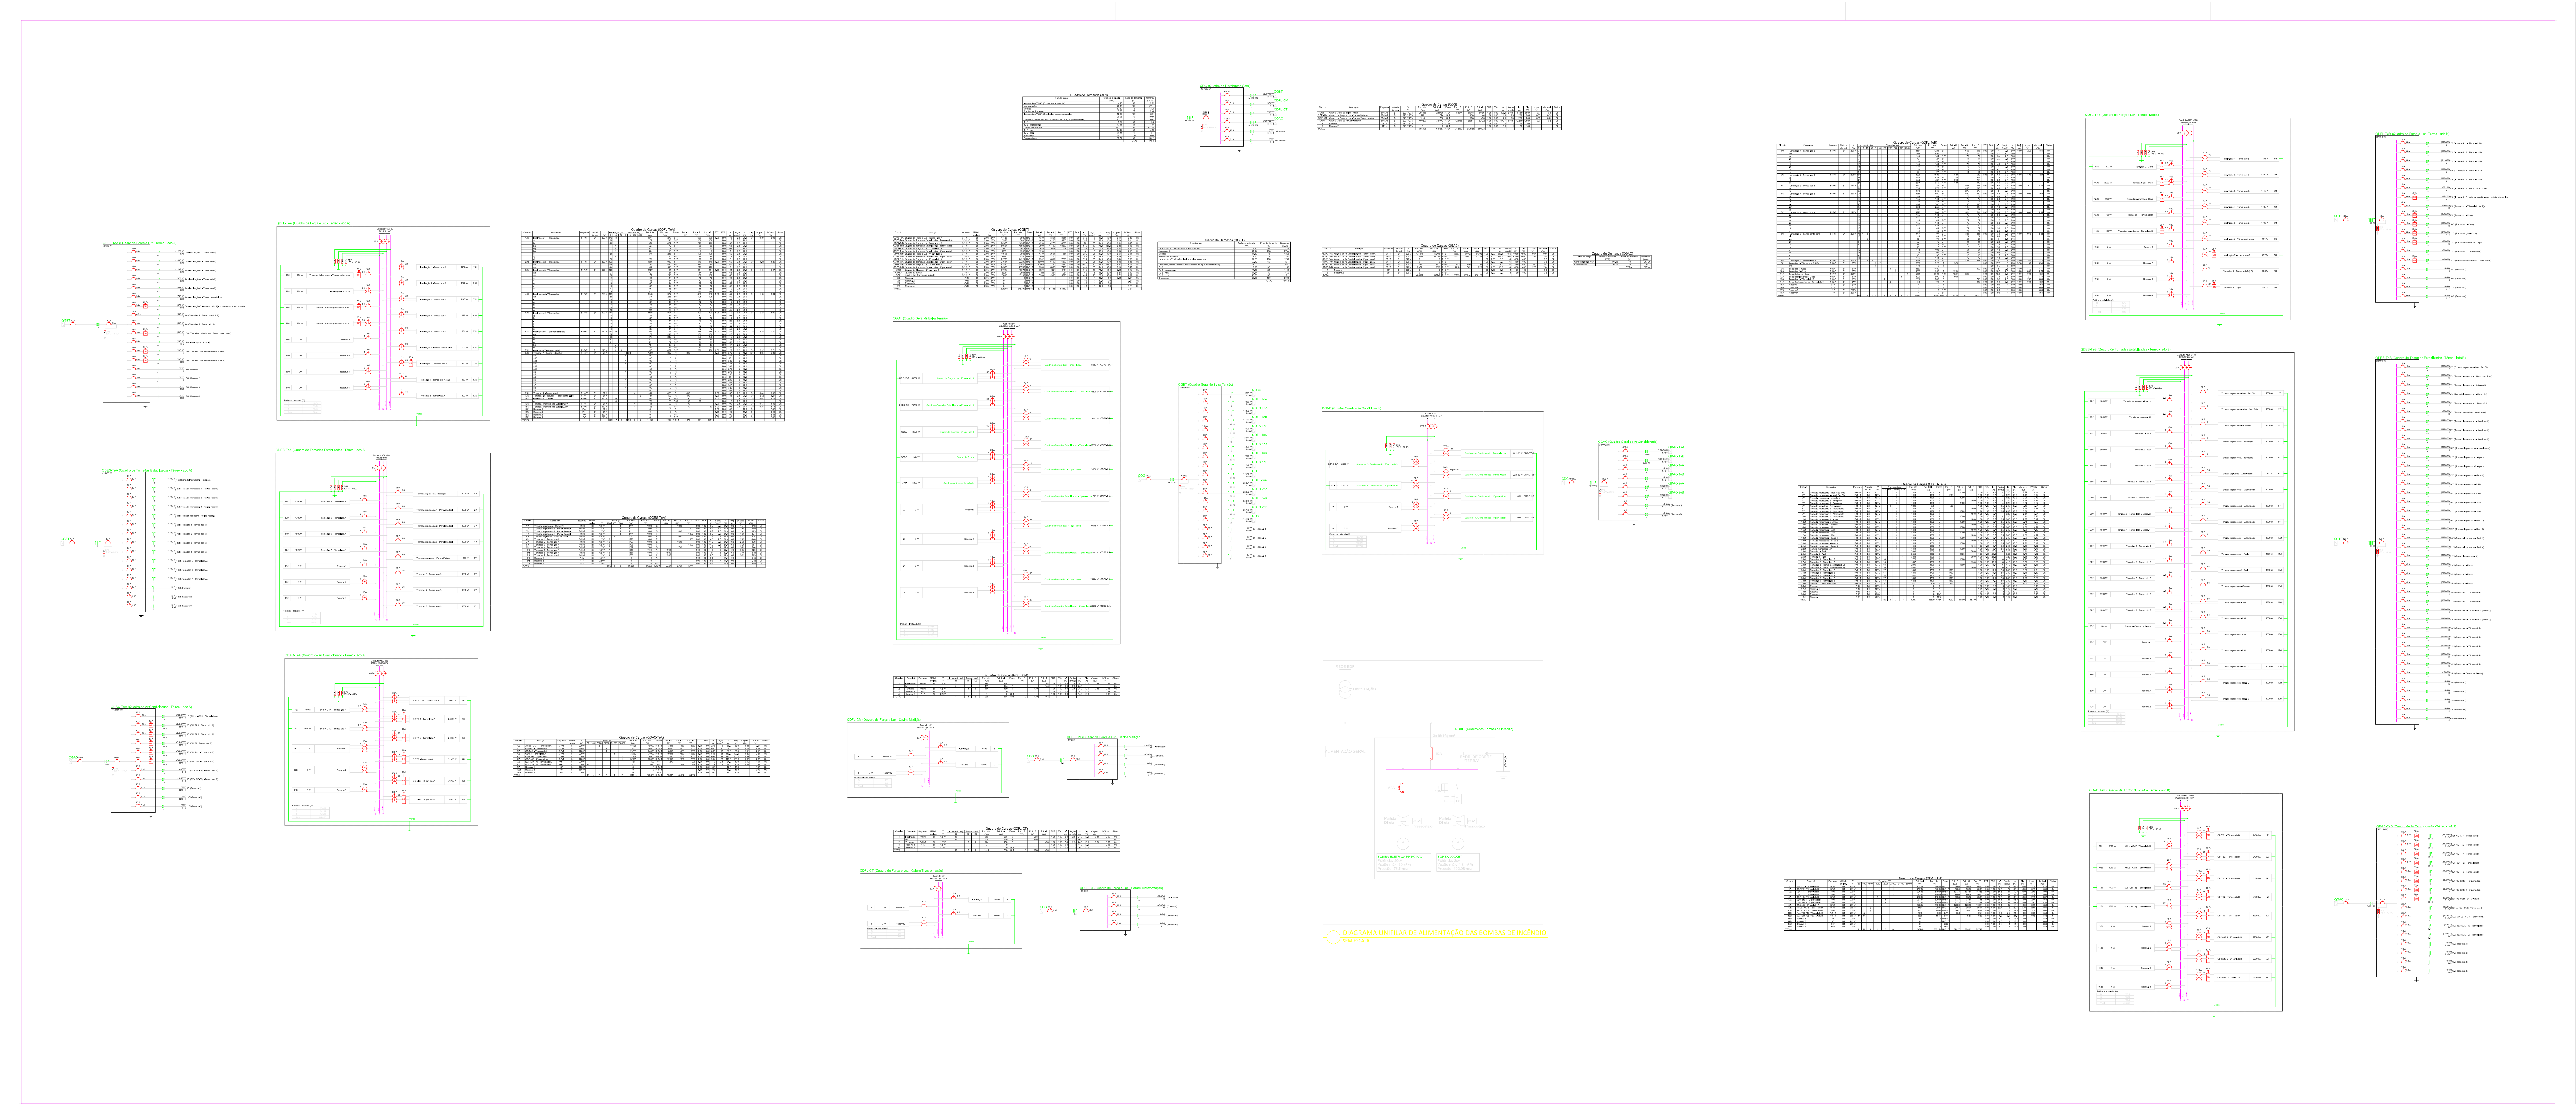

Legenda de símbolos	
	Bloco autônomo ilum. emergência no teto
	Condutote de alumínio
	Luminária p/ lâmpada LED tubular
	Arandela p/ lâmpada LED compacta (bulbo)
	Quadro de distribuição
	Sirene audiovisual
	Botoeira cogumelo

Legenda de símbolos	
	Tomada alta a 1,80m do piso
	Tomada baixa a 0,30m do piso
	Tomada média a 1,20m do piso
	Tomada a ser instalada na calha do móvel
	Interruptor bipolar paralelo 1 tecla dupla (1,20m)
	Interruptor bipolar simples 1 tecla dupla (1,20m)
	Interruptor simples 1 tecla a 1,20m do piso

Legenda de condutos	
	Eletrocabla perfurada 100x100mm e 100x50mm
	Eletrocabla do próprio mobiliário
	Descida aparente de eletroduto
(*) Verificar observações da Lista de Materiais Comentada	

Legenda de condutos	
	Eletroduto aço galvanizado de 3/4" - acima do forro (seções maiores estão indicadas no desenho)
	Eletroduto aço galvanizado de 3/4" - aparente (a ser instalado em divisória ou parede - posição baixa)
	Eletroduto aço galvanizado de 3/4" - aparente (a ser instalado em divisória ou parede - posição média)
	Eletroduto aço galvanizado de 3/4" - aparente (a ser instalado em divisória ou parede - posição alta)

OBSERVAÇÕES: 1. TODAS AS DIMENSÕES DEVERÃO SER CONFIRMAHAS NO LOCAL ANTES DA EXECUÇÃO DOS SERVIÇOS E INSTALAÇÕES.
2. PARA QUALQUER ALTERAÇÃO NO PROJETO DEVERÁ SER CONSULTADO O(S) AUTOR(ES).



INSS
INSTITUTO NACIONAL DO SEGURO SOCIAL
Superintendência Regional Sudeste I
Divisão de Engenharia e Patrimônio Imobiliário

APS E GEX GUARULHOS


PROJETO

AXV, MAL, HUMBERTO DE ALENCAR CASTELO BRANCO, 930, GUARULHOS/SP

ENGENHEIRO ELETRICISTA - CREA-SP 5069752/91

DIAGRAMAS / QUADROS

15/21

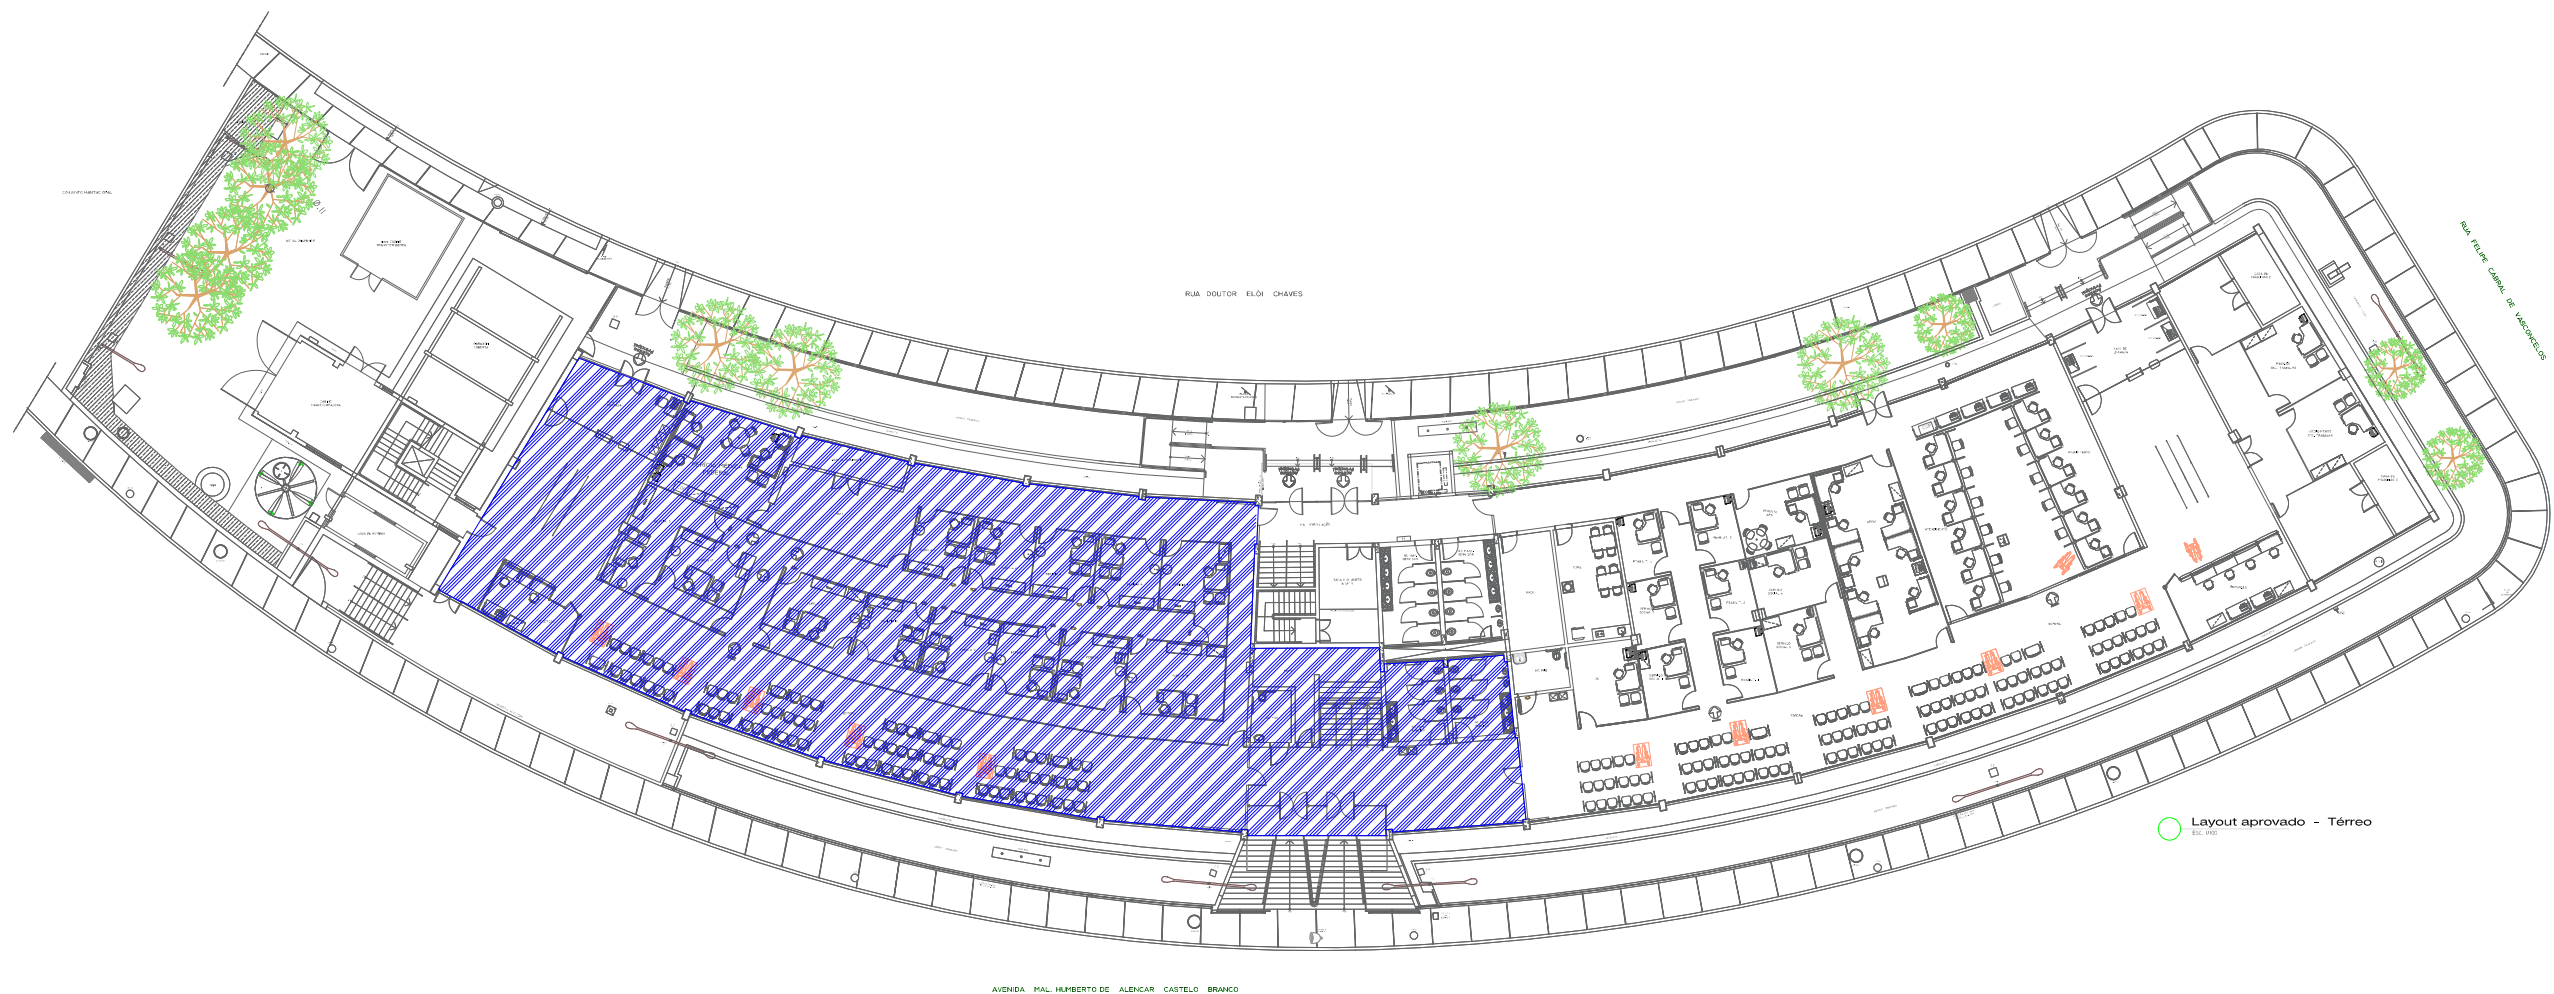

NOTA para a legenda de fiação

QDFL: Quadro de Distribuição de Força e Luz - designação "X" para os circuitos

QDES: Quadro de Distribuição de Tomadas Estabilizadas - designação "Y" para os circuitos

QDAC: Quadro de Distribuição de Ar Condicionado - designação "Z" para os circuitos

TeA: Pavimento Térreo - Lado A

Legenda de fiação	Legenda de fiação	Legenda de fiação
QDAC-TeA	QDES-TeA	QDFL-TeA
12	11	10
13	12	11
14	13	12
451	450	449
452	451	