

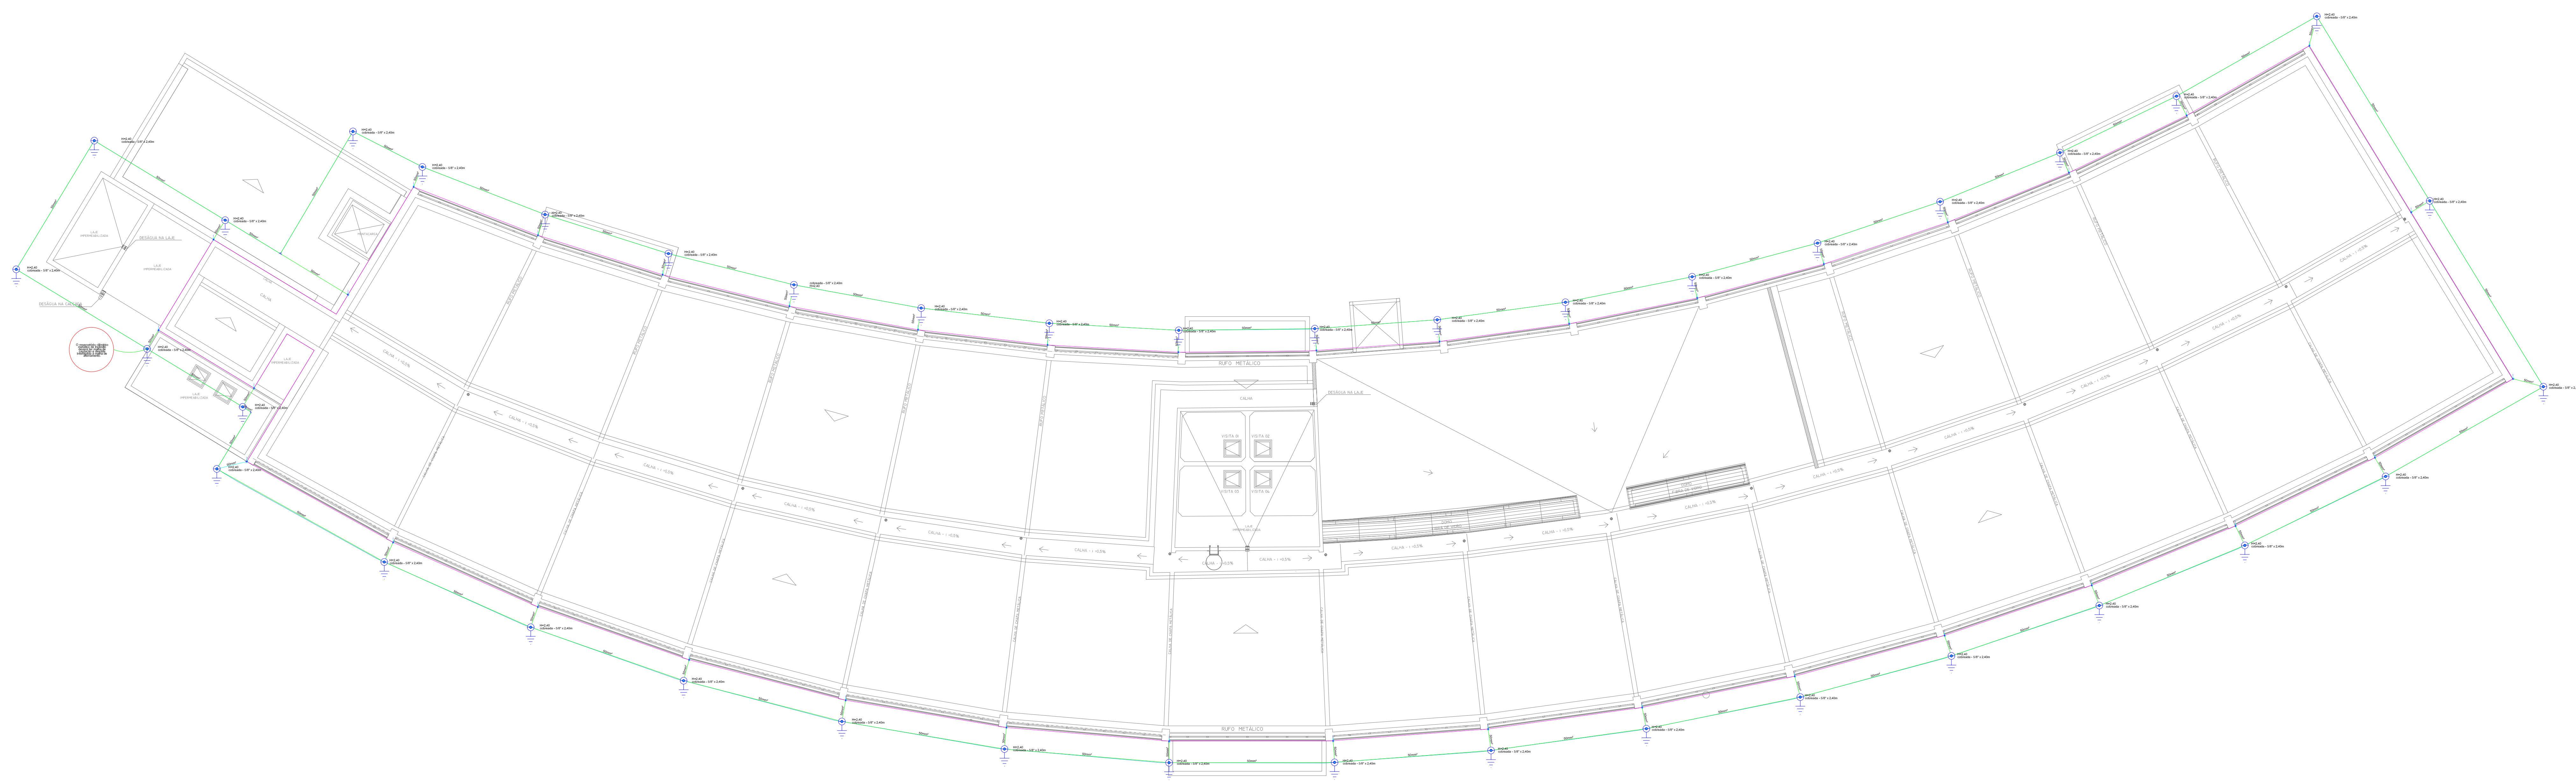
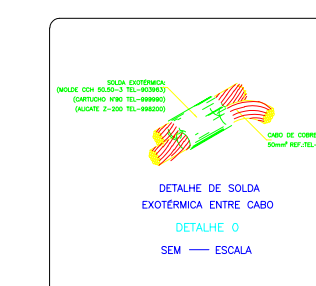
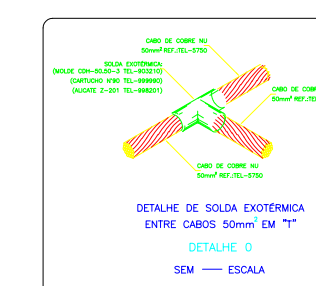
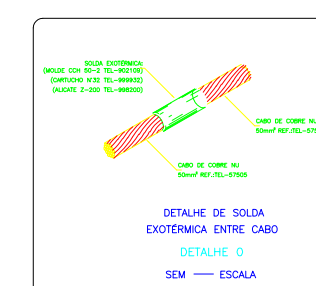
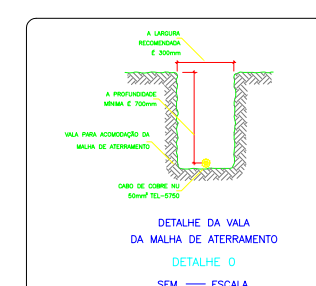
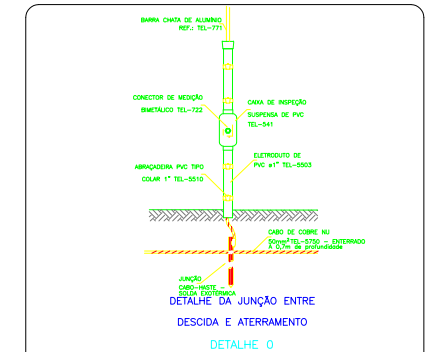
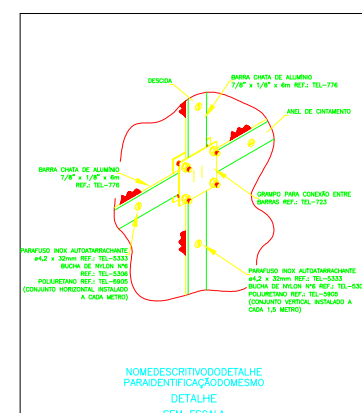
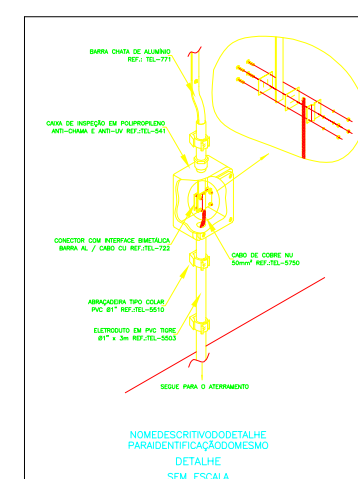
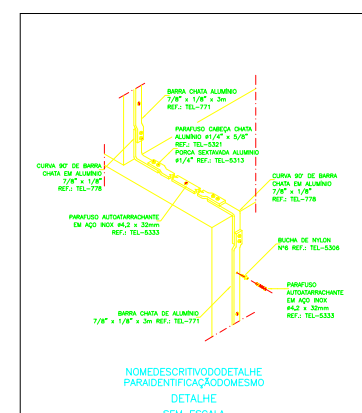


Térreo

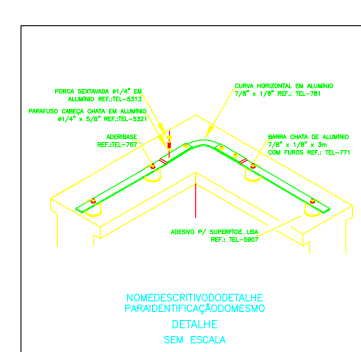

Legenda de símbolos	
	Terminal aéreo - 600mm - barra chata de alumínio
	Malha de aterramento - cabo cobre nu 50mm²
	Ponto de descida / Ponto de subida
	Haste cobreada - 5/8" x 2,40m
	Captação/descidas - barra chata de alumínio

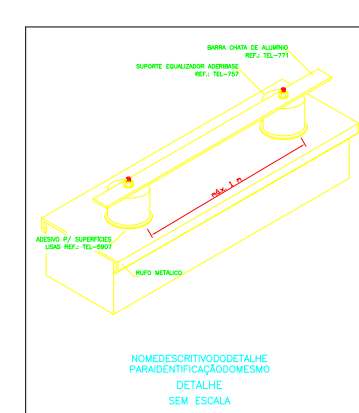

OBSERVAÇÕES: 1. TODAS AS DIMENSÕES DEVERÃO SER CONFIRMADAS NO LOCAL ANTES DA EXECUÇÃO DOS SERVIÇOS E INSTALAÇÕES.
2. PARA QUALQUER ALTERAÇÃO NO PROJETO DEVERÁ SER CONSULTADO O(S) AUTOR(ES).

INSS

INSTITUTO NACIONAL DO SEGURO SOCIAL
Superintendência Regional Sudeste I
Divisão de Engenharia e Patrimônio Imobiliário

CPF: APS E GEX GUARULHOS

PROJETO: AV. MAL. HUMBERTO DE ALENCAR CASTELO BRANCO, 930, GUARULHOS/SP


Desenhou: ADRIANO FERNANDES FERREIRA

ENGENHEIRO ELETRICISTA - CREA-SP 5069752791











Revista: MALHA DE ATERRAMENTO

17/21

2º Pavimento

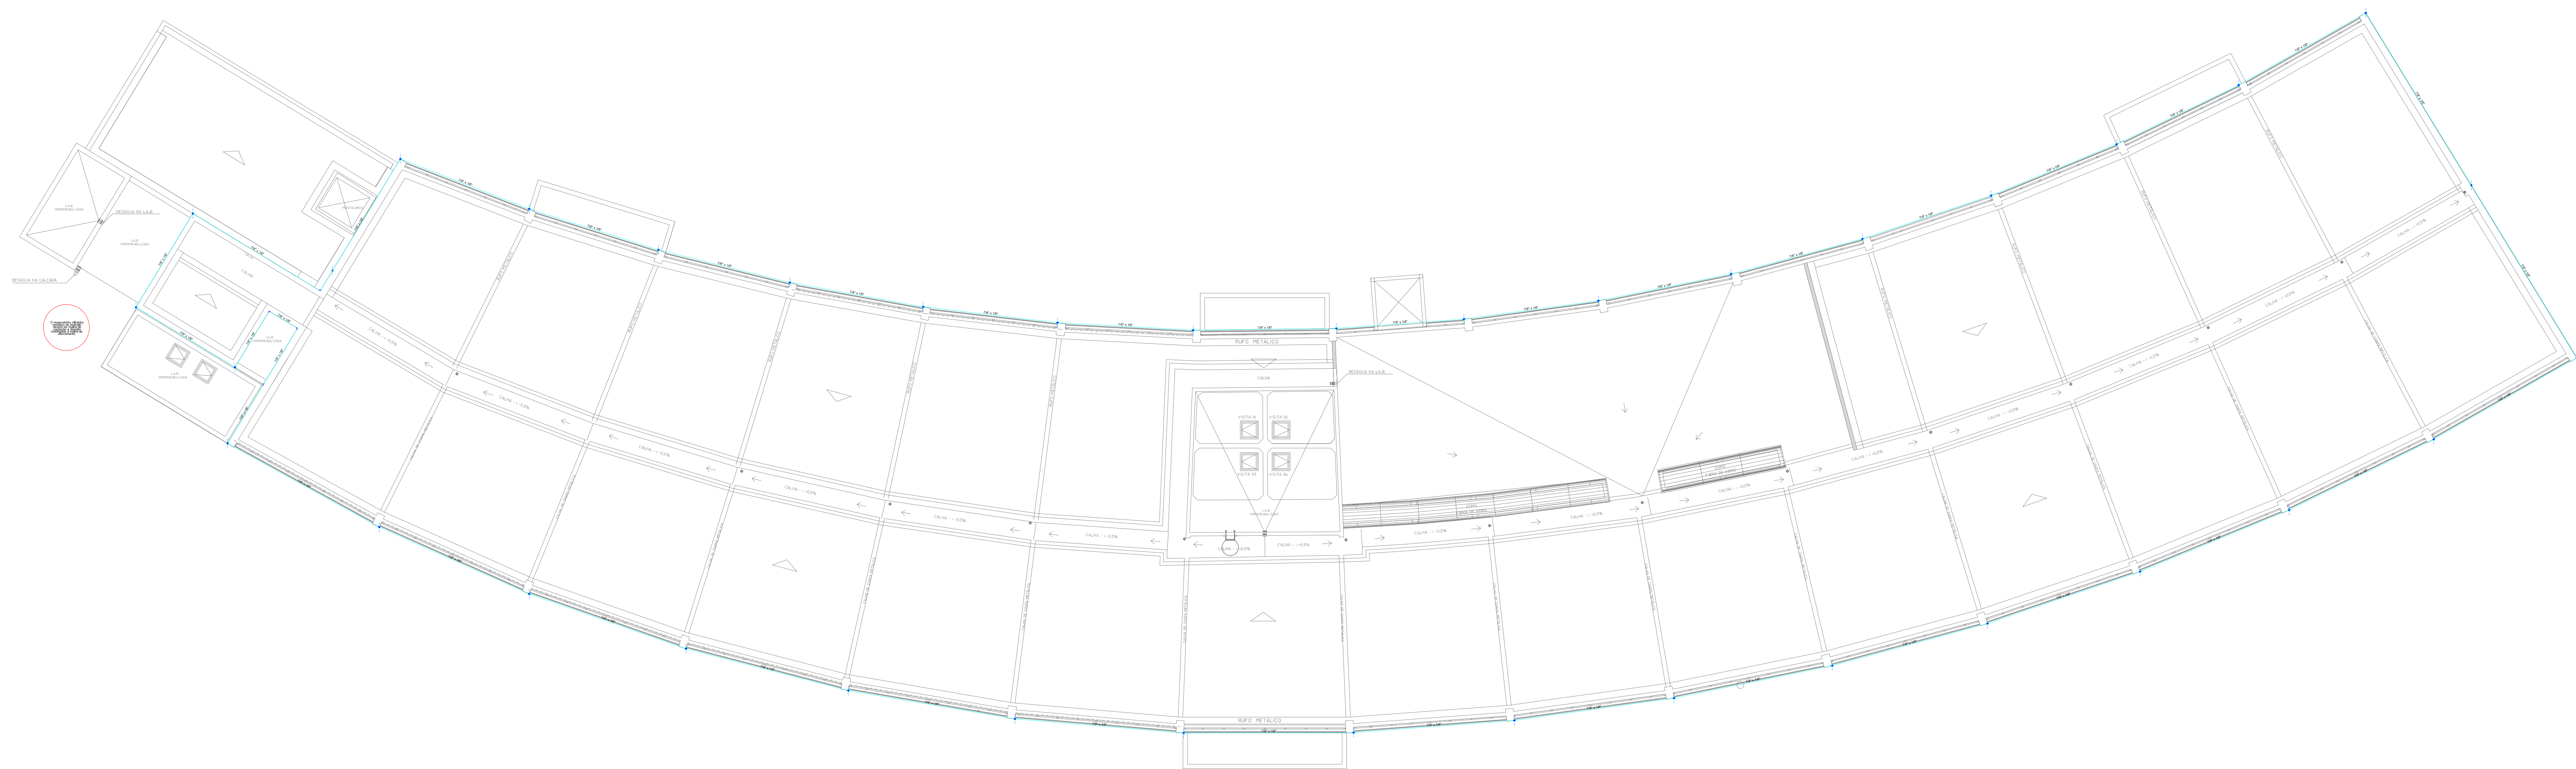

Legenda de símbolos	
	Terminal aéreo - 600mm - barra chata de alumínio
	Malha de aterramento - cabo cobre nu 50mm²
	Ponto de descida / Ponto de subida
	Haste cobreada - 5/8" x 2,40m
	Captação/descida - barra chata de alumínio

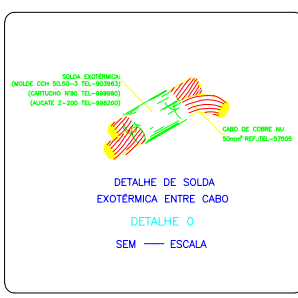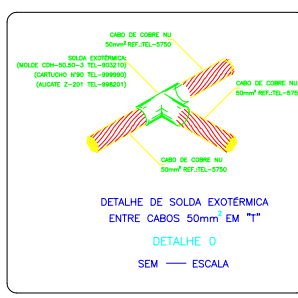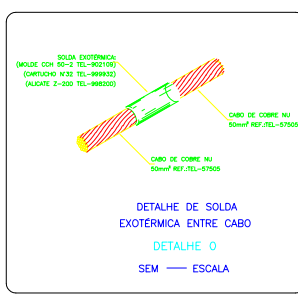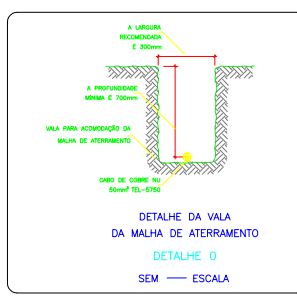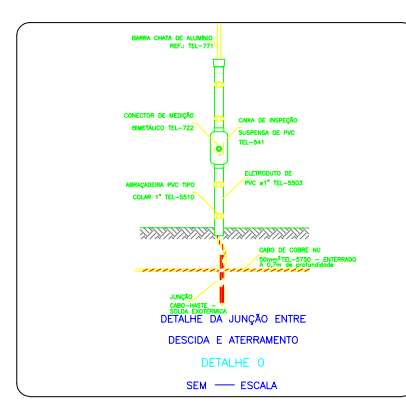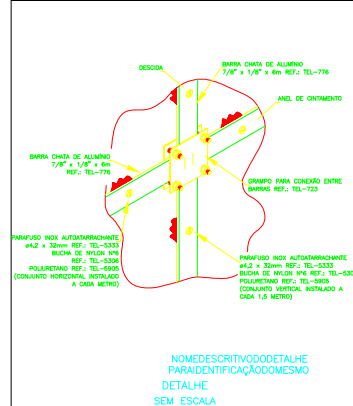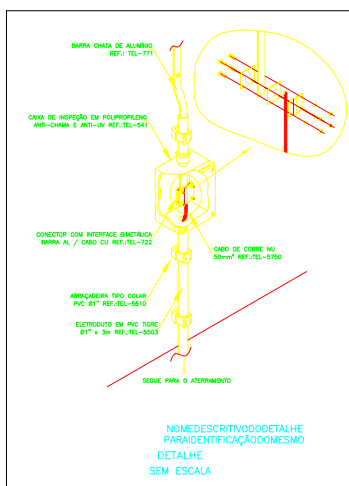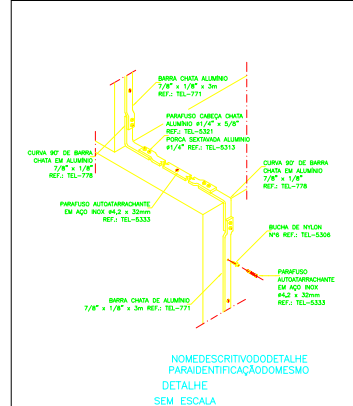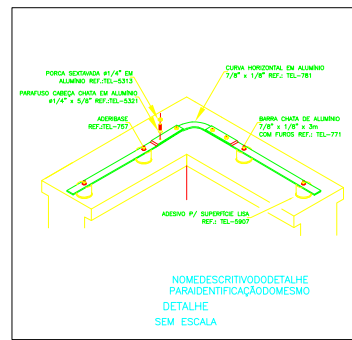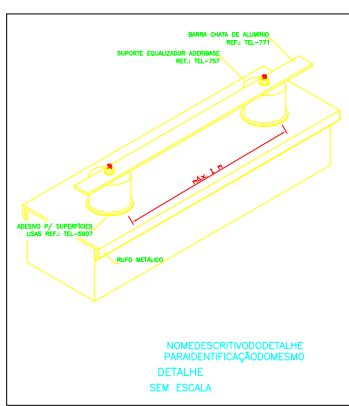


OBSERVAÇÕES: 1. TODAS AS DIMENSÕES DEVERÃO SER CONFIRMADAS NO LOCAL ANTES DA EXECUÇÃO DOS SERVIÇOS E INSTALAÇÕES.
2. PARA QUALQUER ALTERAÇÃO NO PROJETO DEVERÁ SER CONSULTADO O(S) AUTOR(ES).













INSS		INSTITUTO NACIONAL DO SEGURO SOCIAL	
SUPERINTENDÊNCIA REGIONAL Sudeste I		Divisão de Engenharia e Patrimônio Imobiliário	
APS E GEX GUARULHOS		AV. MAL. HUMBERTO DE ALENCAR CASTELO BRANCO, 930, GUARULHOS/SP	
ENGENHEIRO ELETRICISTA - CREA-SP 5069752791		18/21	

Cobertura

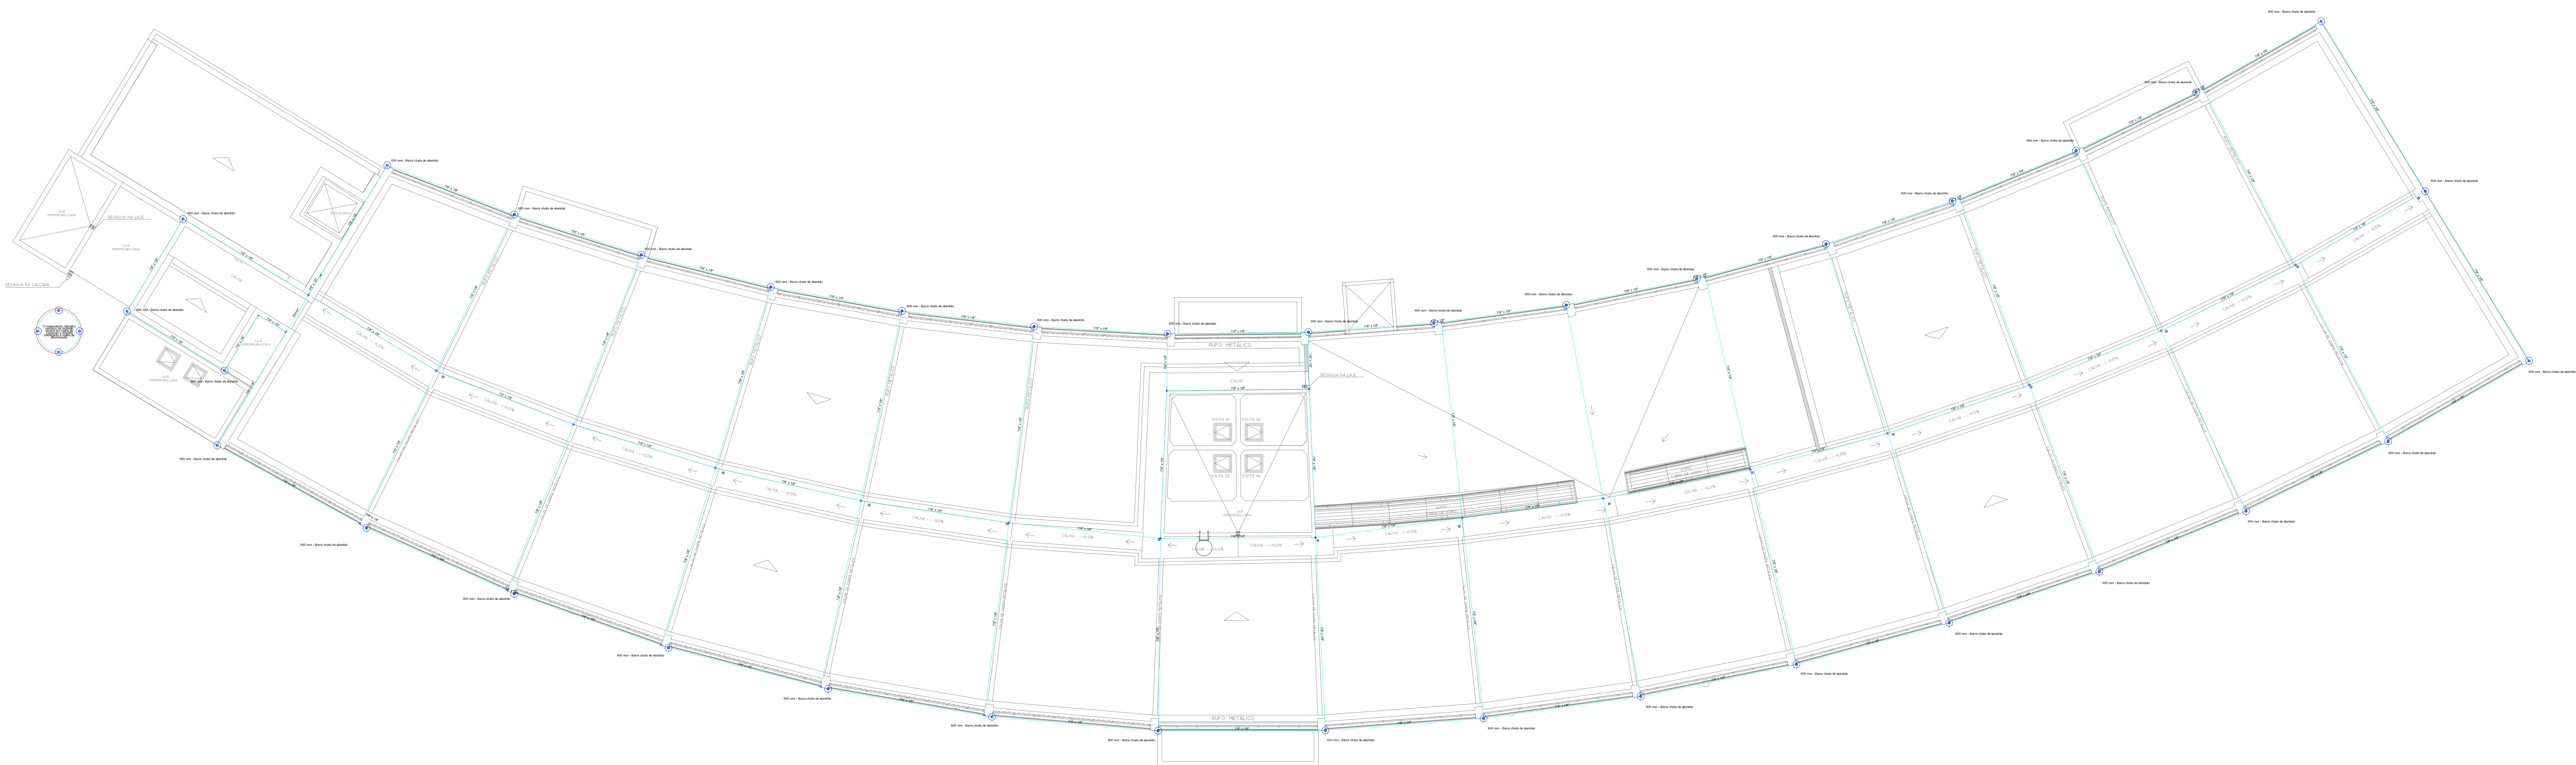

Legenda de símbolos	
	Terminal aéreo - 600mm - barra chata de alumínio
	Malha de aterramento - cabo cobre nu 50mm²
	Ponto de descida / Ponto de subida
	Haste cobreada - 5/8" x 2,40m
	Captação/descida - barra chata de alumínio

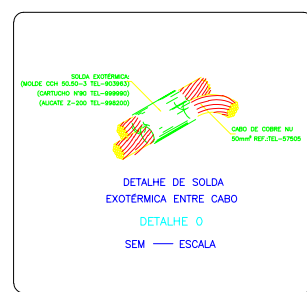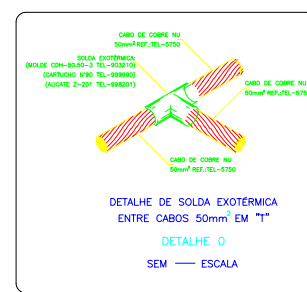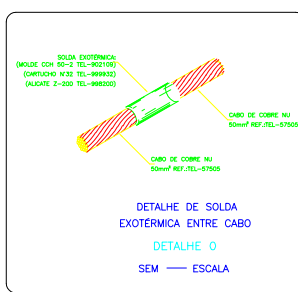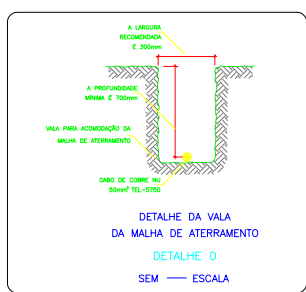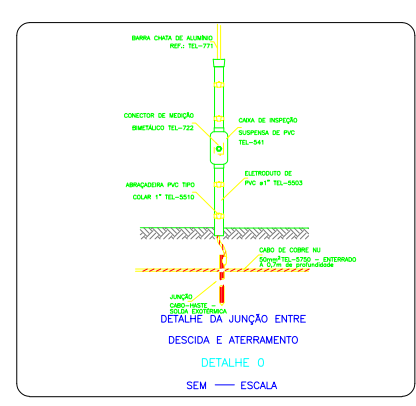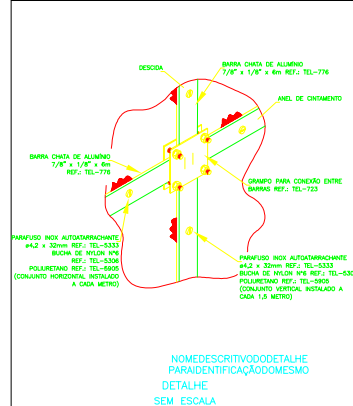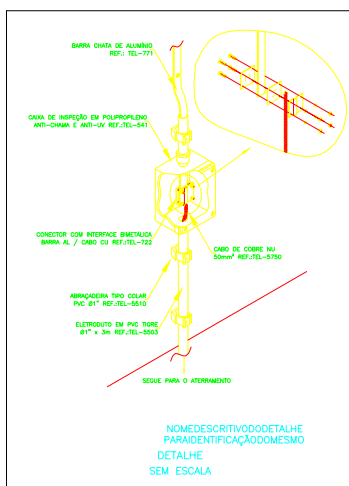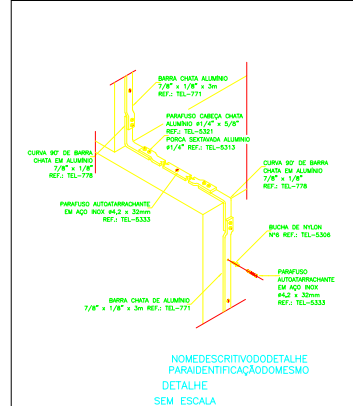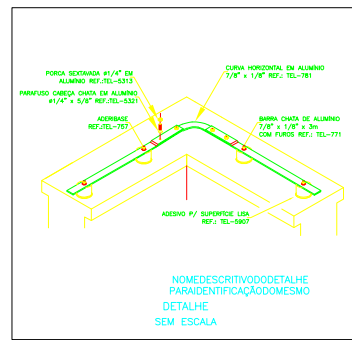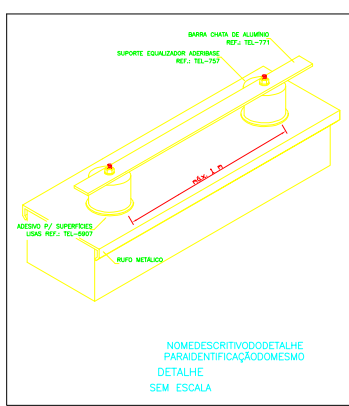

OBSERVAÇÕES: 1. TODAS AS DIMENSÕES DEVERÃO SER CONFIRMADAS NO LOCAL ANTES DA EXECUÇÃO DOS SERVIÇOS E INSTALAÇÕES.
2. PARA QUALQUER ALTERAÇÃO NO PROJETO DEVERÁ SER CONSULTADO O(S) AUTOR(ES).




INSS











INSTITUTO NACIONAL DO SEGURO SOCIAL
Superintendência Regional Sudeste I
Divisão de Engenharia e Patrimônio Imobiliário

OBJETO		PROJETO	
APS E GEX GUARULHOS		AV. MAL. HUMBERTO DE ALENCAR CASTELO BRANCO, 930, GUARULHOS/SP	
AUTOR		ADRIANO FERNANDES FERREIRA	
ENGENHEIRO ELETRICISTA - CREA-SP 5069752791		PROJETO	
REVISÃO		SPDA E ATERRAMENTO	
DATA		COBERTURA - CAPTAÇÃO	
19/21			

Reservatório

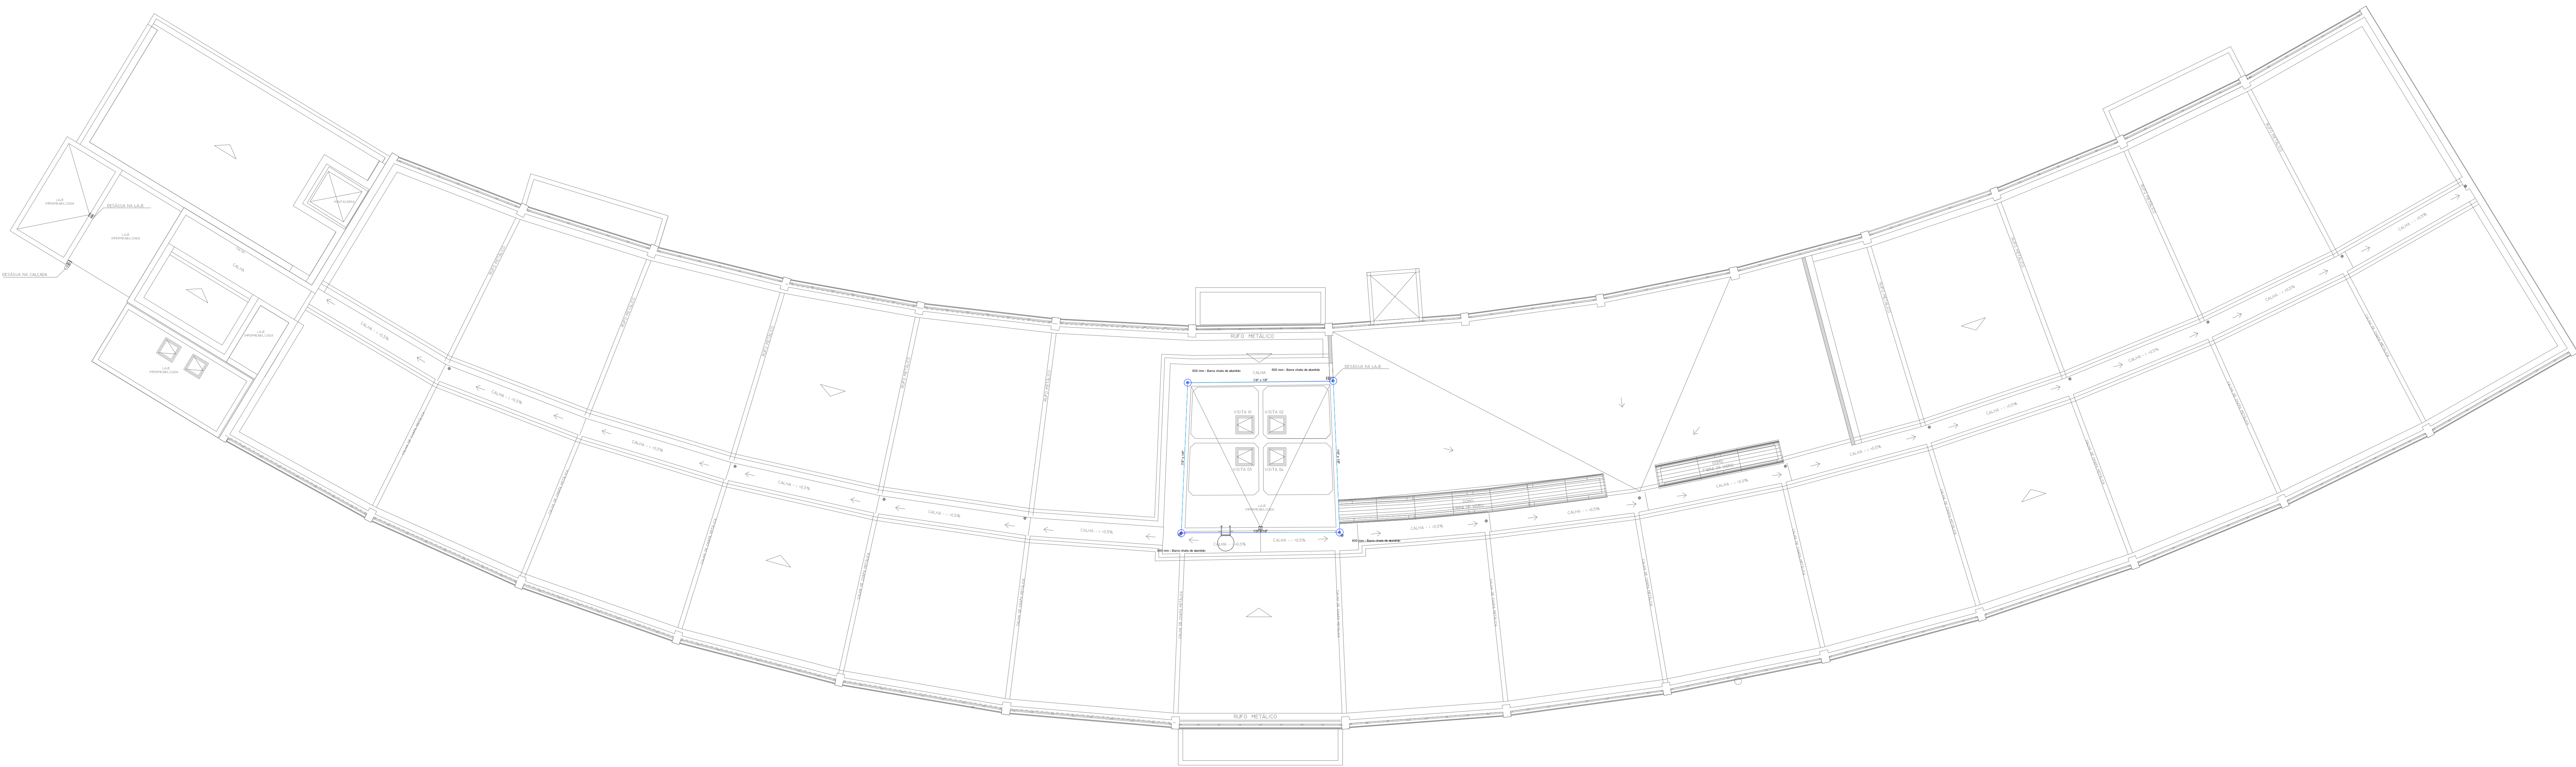


Legenda de símbolos	
	Terminal aéreo - 600mm - barra chata de alumínio
	Malha de aterramento - cabo cobre nu 50mm²
	Ponto de descida / Ponto de subida
	Haste cobreada - 5/8" x 2,40m
	Captação/descida - barra chata de alumínio

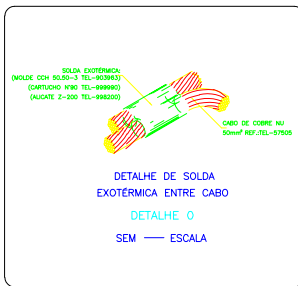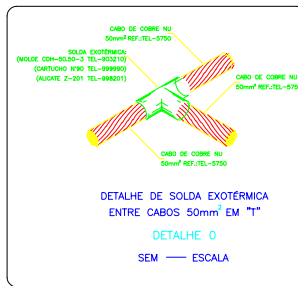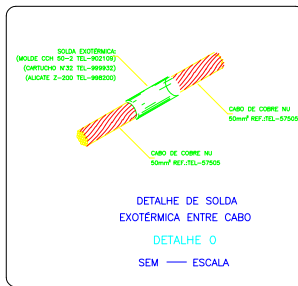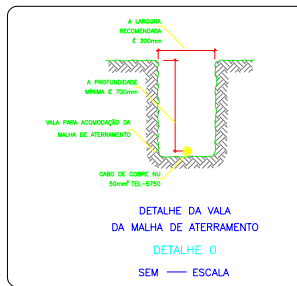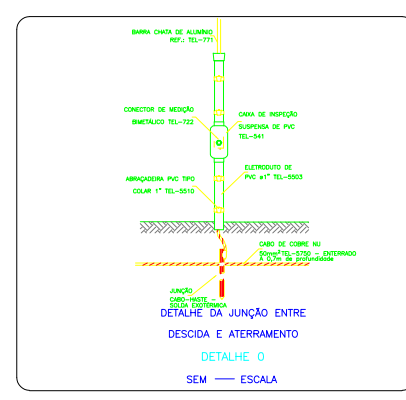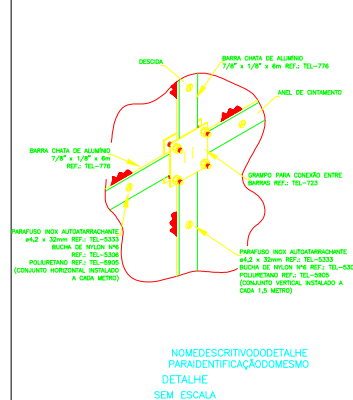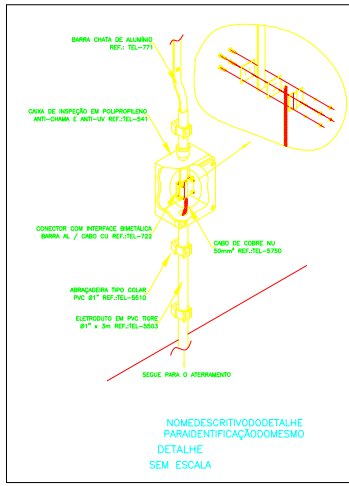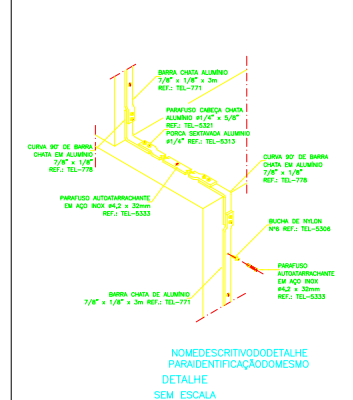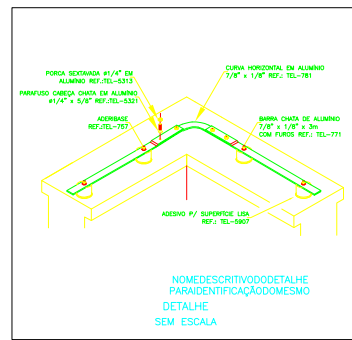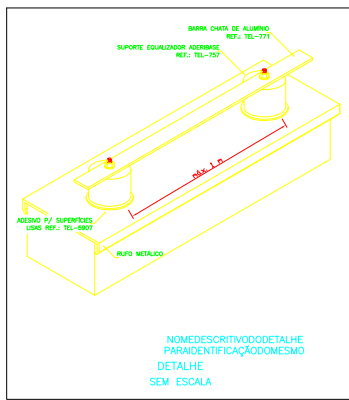











OBSERVAÇÕES: 1. TODAS AS DIMENSÕES DEVERÃO SER CONFIRMADAS NO LOCAL ANTES DA EXECUÇÃO DOS SERVIÇOS E INSTALAÇÕES.
2. PARA QUALQUER ALTERAÇÃO NO PROJETO DEVERÁ SER CONSULTADO O(S) AUTOR(ES).



LOCAL: APS E GEX GUARULHOS			DATA:
PROJETO: AV. MAL. HUMBERTO DE ALENCAR CASTELO BRANCO, 930, GUARULHOS/SP			
Emissor: ADRIANO FERNANDES PEREIRA		Emissão:	
ENGENHEIRO ELETRICISTA - CREA-SP 5069752791			
Emissor: INDIKAZA		Revisão:	Assunto:
INDIKAZA		SPDA E ATERRAMENTO	
DATA: JUN/2024		COBERTURA - RESERVATÓRIO	
		20/21	

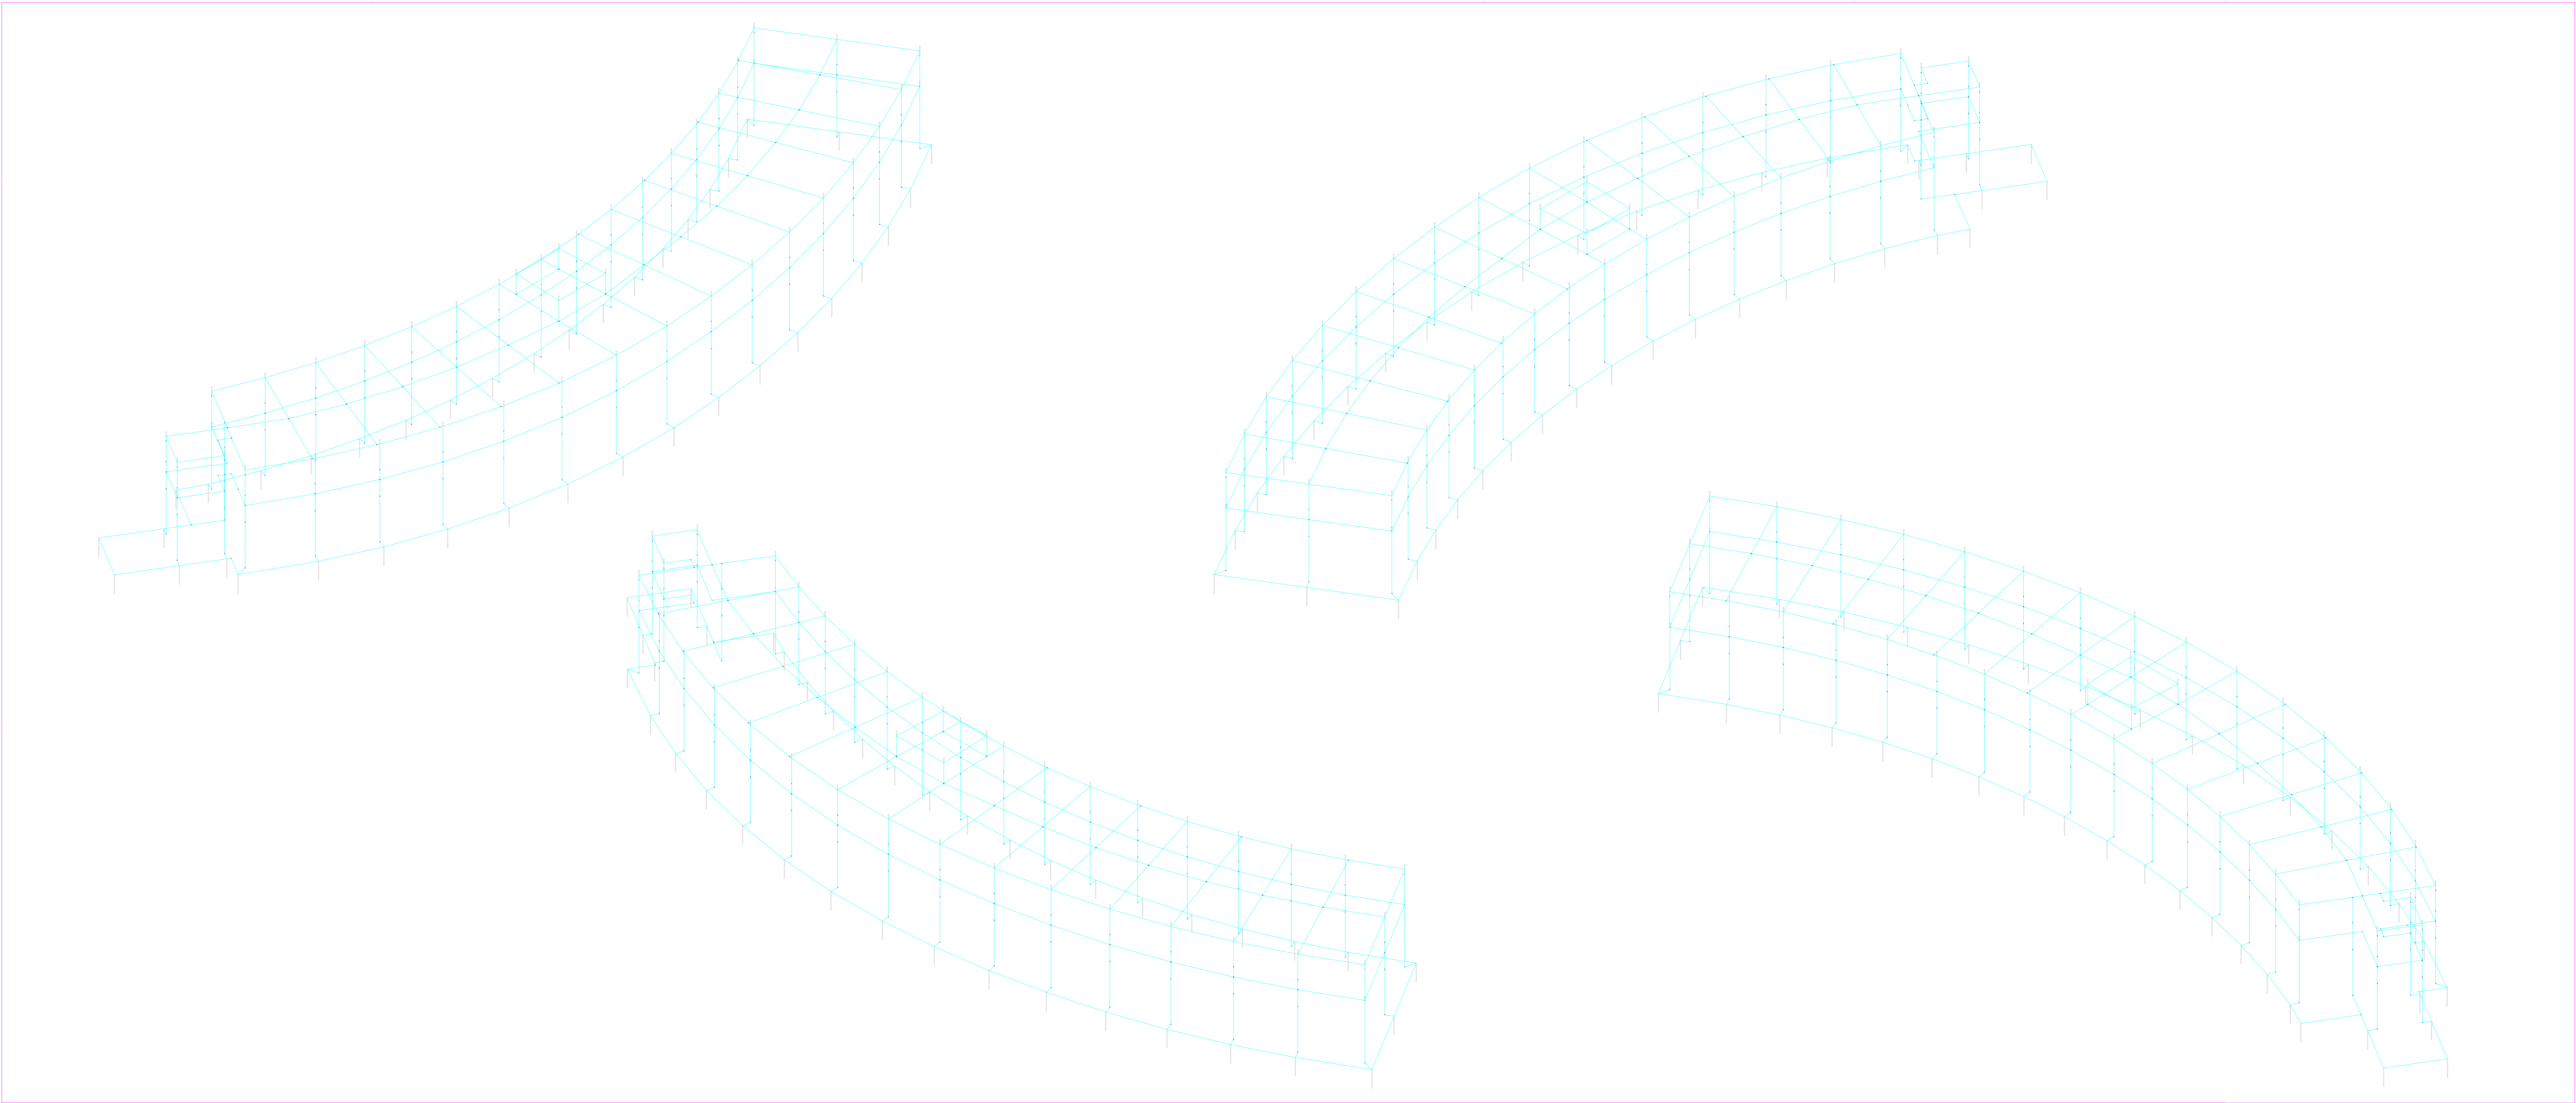

Legenda de símbolos	
	Terminal aéreo - 600mm - barra chata de alumínio
	Malha de aterramento - cabo cobre nu 50mm²
	Ponto de descida / Ponto de subida
	Haste cobreada - 5/8" x 2,40m
	Captção/descida - barra chata de alumínio

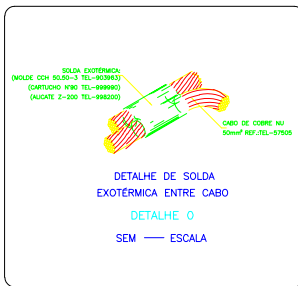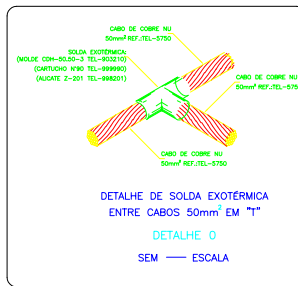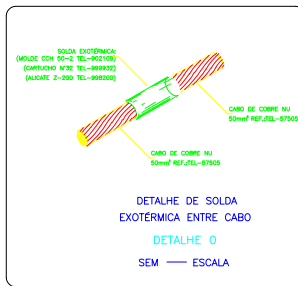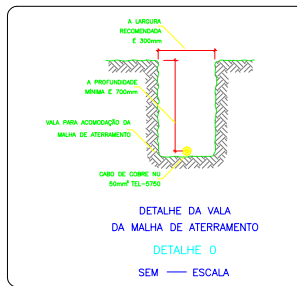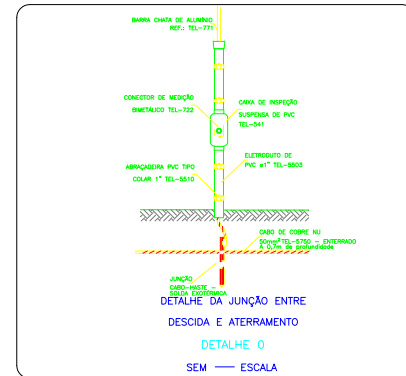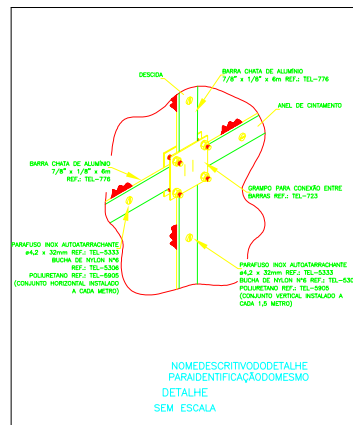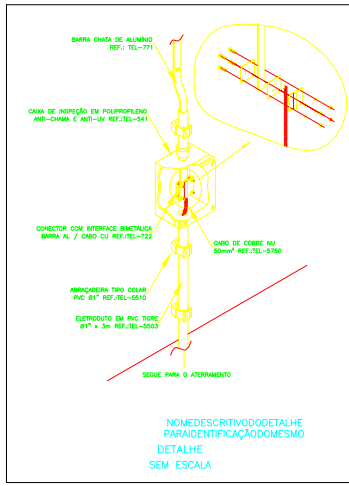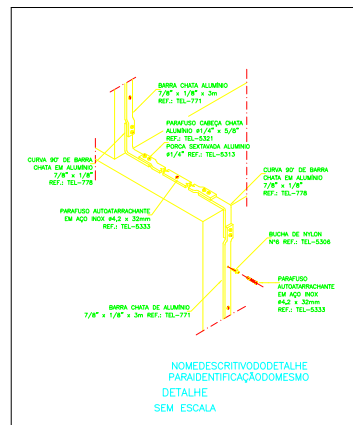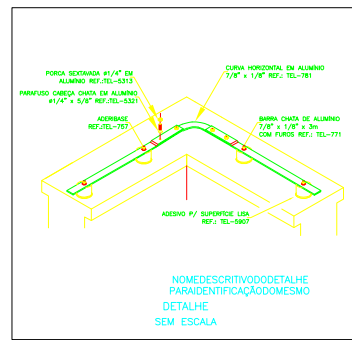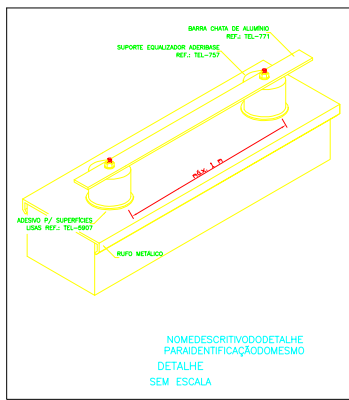

OBSERVAÇÕES: 1. TODAS AS DIMENSÕES DEVERÃO SER CONFIRMADAS NO LOCAL ANTES DA EXECUÇÃO DOS SERVIÇOS E INSTALAÇÕES.
2. PARA QUALQUER ALTERAÇÃO NO PROJETO DEVERÁ SER CONSULTADO O(S) AUTOR(ES).



INSS		INSTITUTO NACIONAL DO SEGURO SOCIAL
Superintendência Regional Sudeste I		Divisão de Engenharia e Patrimônio Imobiliário
APS E GEX GUARULHOS		
PROJETO		AV. MAL. HUMBERTO DE ALENCAR CASTELO BRANCO, 930, GUARULHOS/SP
Emissor Técnico		ADRIANO FERNANDES FERREIRA
ENGENHEIRO ELETRICISTA - CREA-SP 5069752791		
Escala		SPDA E ATERRAMENTO
Título		DETALHES ISOMÉTRICOS
Data		JUN/2024
		21/21