


observações: 1. todas as dimensões deverão ser confirmadas no local antes da execução dos serviços e instalações.
2. para qualquer alteração no projeto deverá ser consultado o(s) autor(es).
3. todas as instalações deverão seguir a nbr 9050 (abnt, 2020).



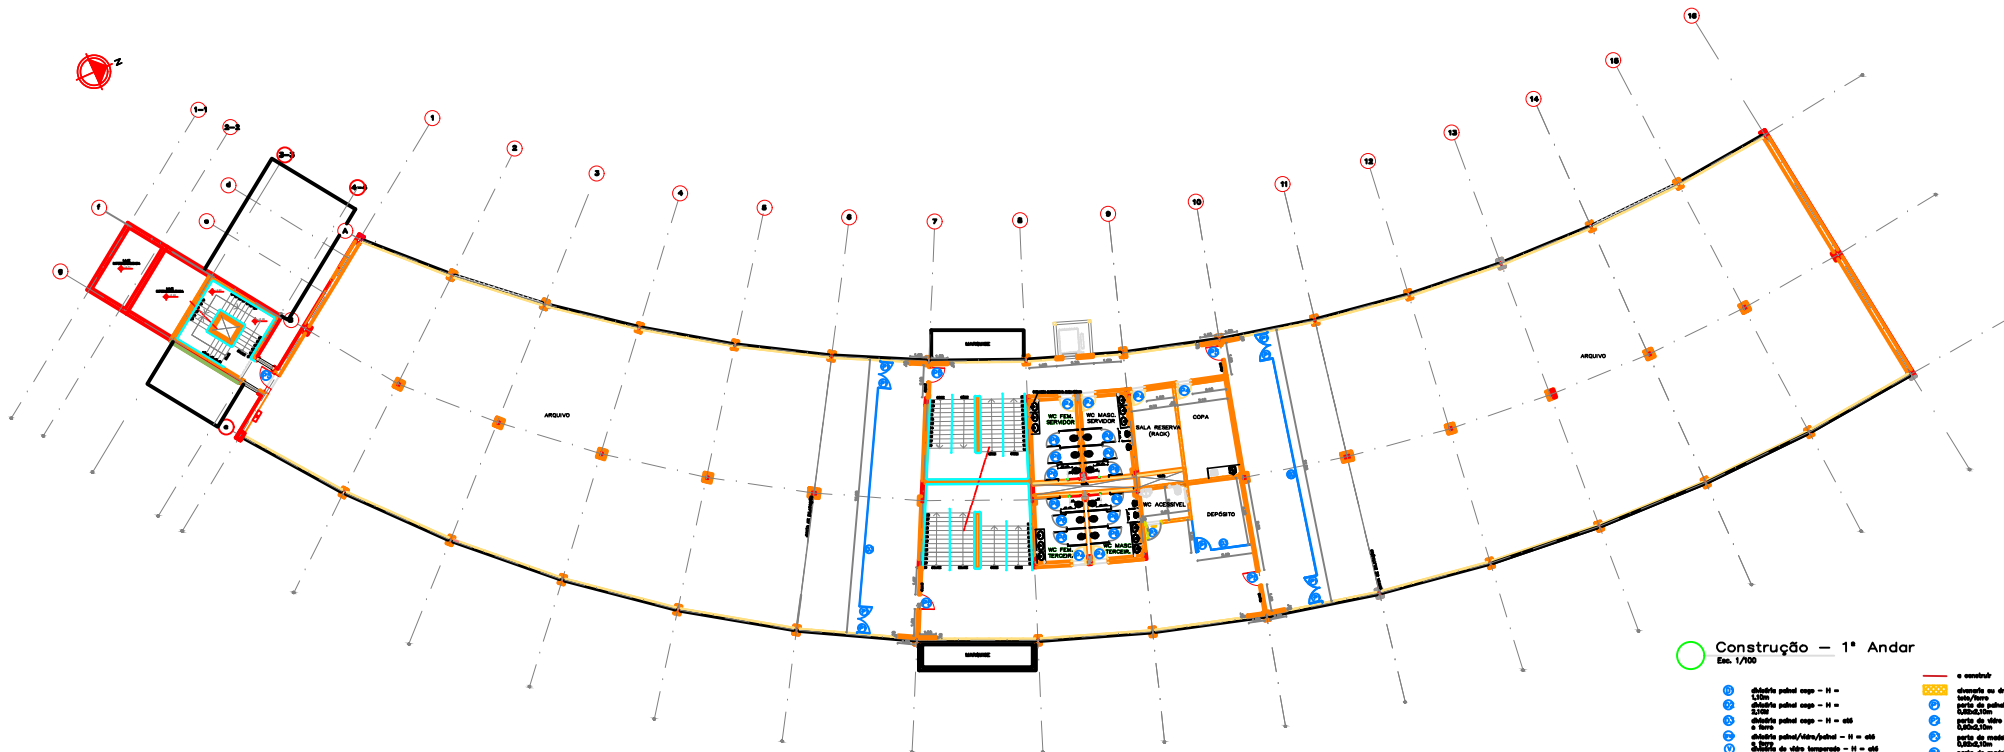

Construção — 1º Andar Esc. 1/100





observações: 1. todas as dimensões deverão ser confirmadas no local antes da execução das obras e instalações.
2. para qualquer alteração no projeto deverá ser consultado o(s) autor(es).
3. todas as instalações deverão seguir o nro 9080 (dmt, 2020).

