



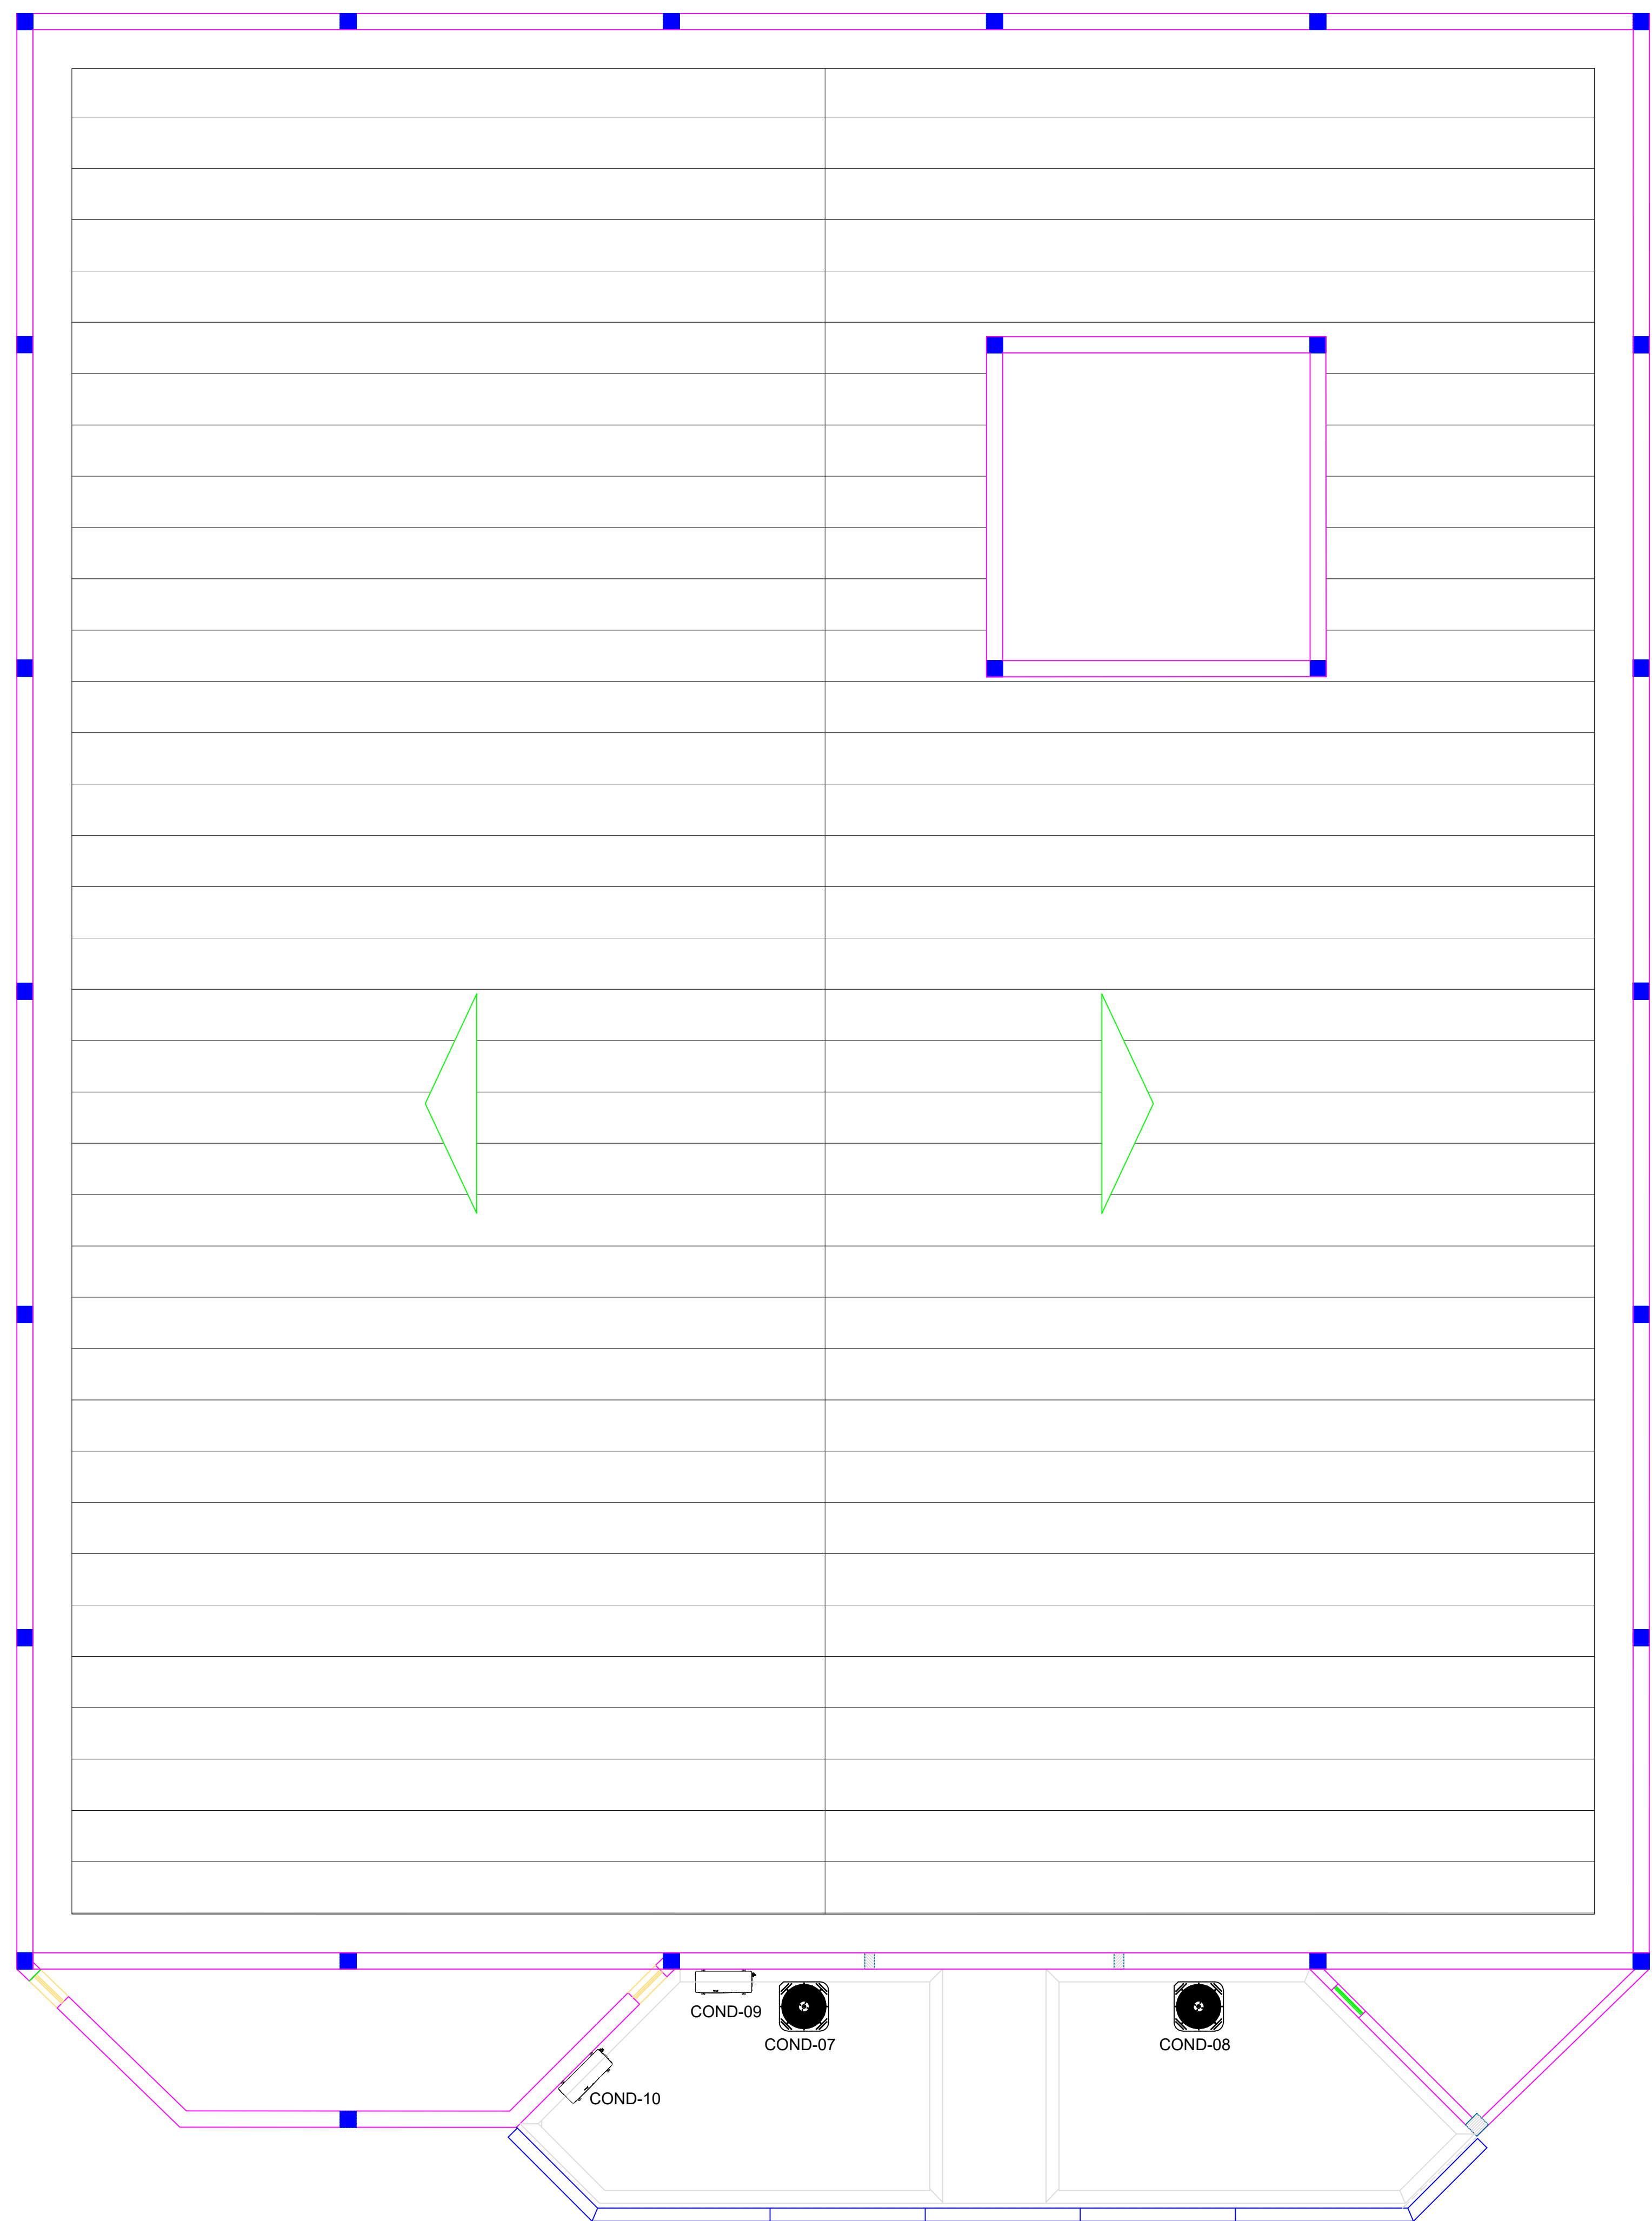

OBS: TODAS AS MÁQUINAS DEVEM SER FIXADAS NA PAREDE, E JAMAIS APOIADAS SOBRE AS MARQUESSES

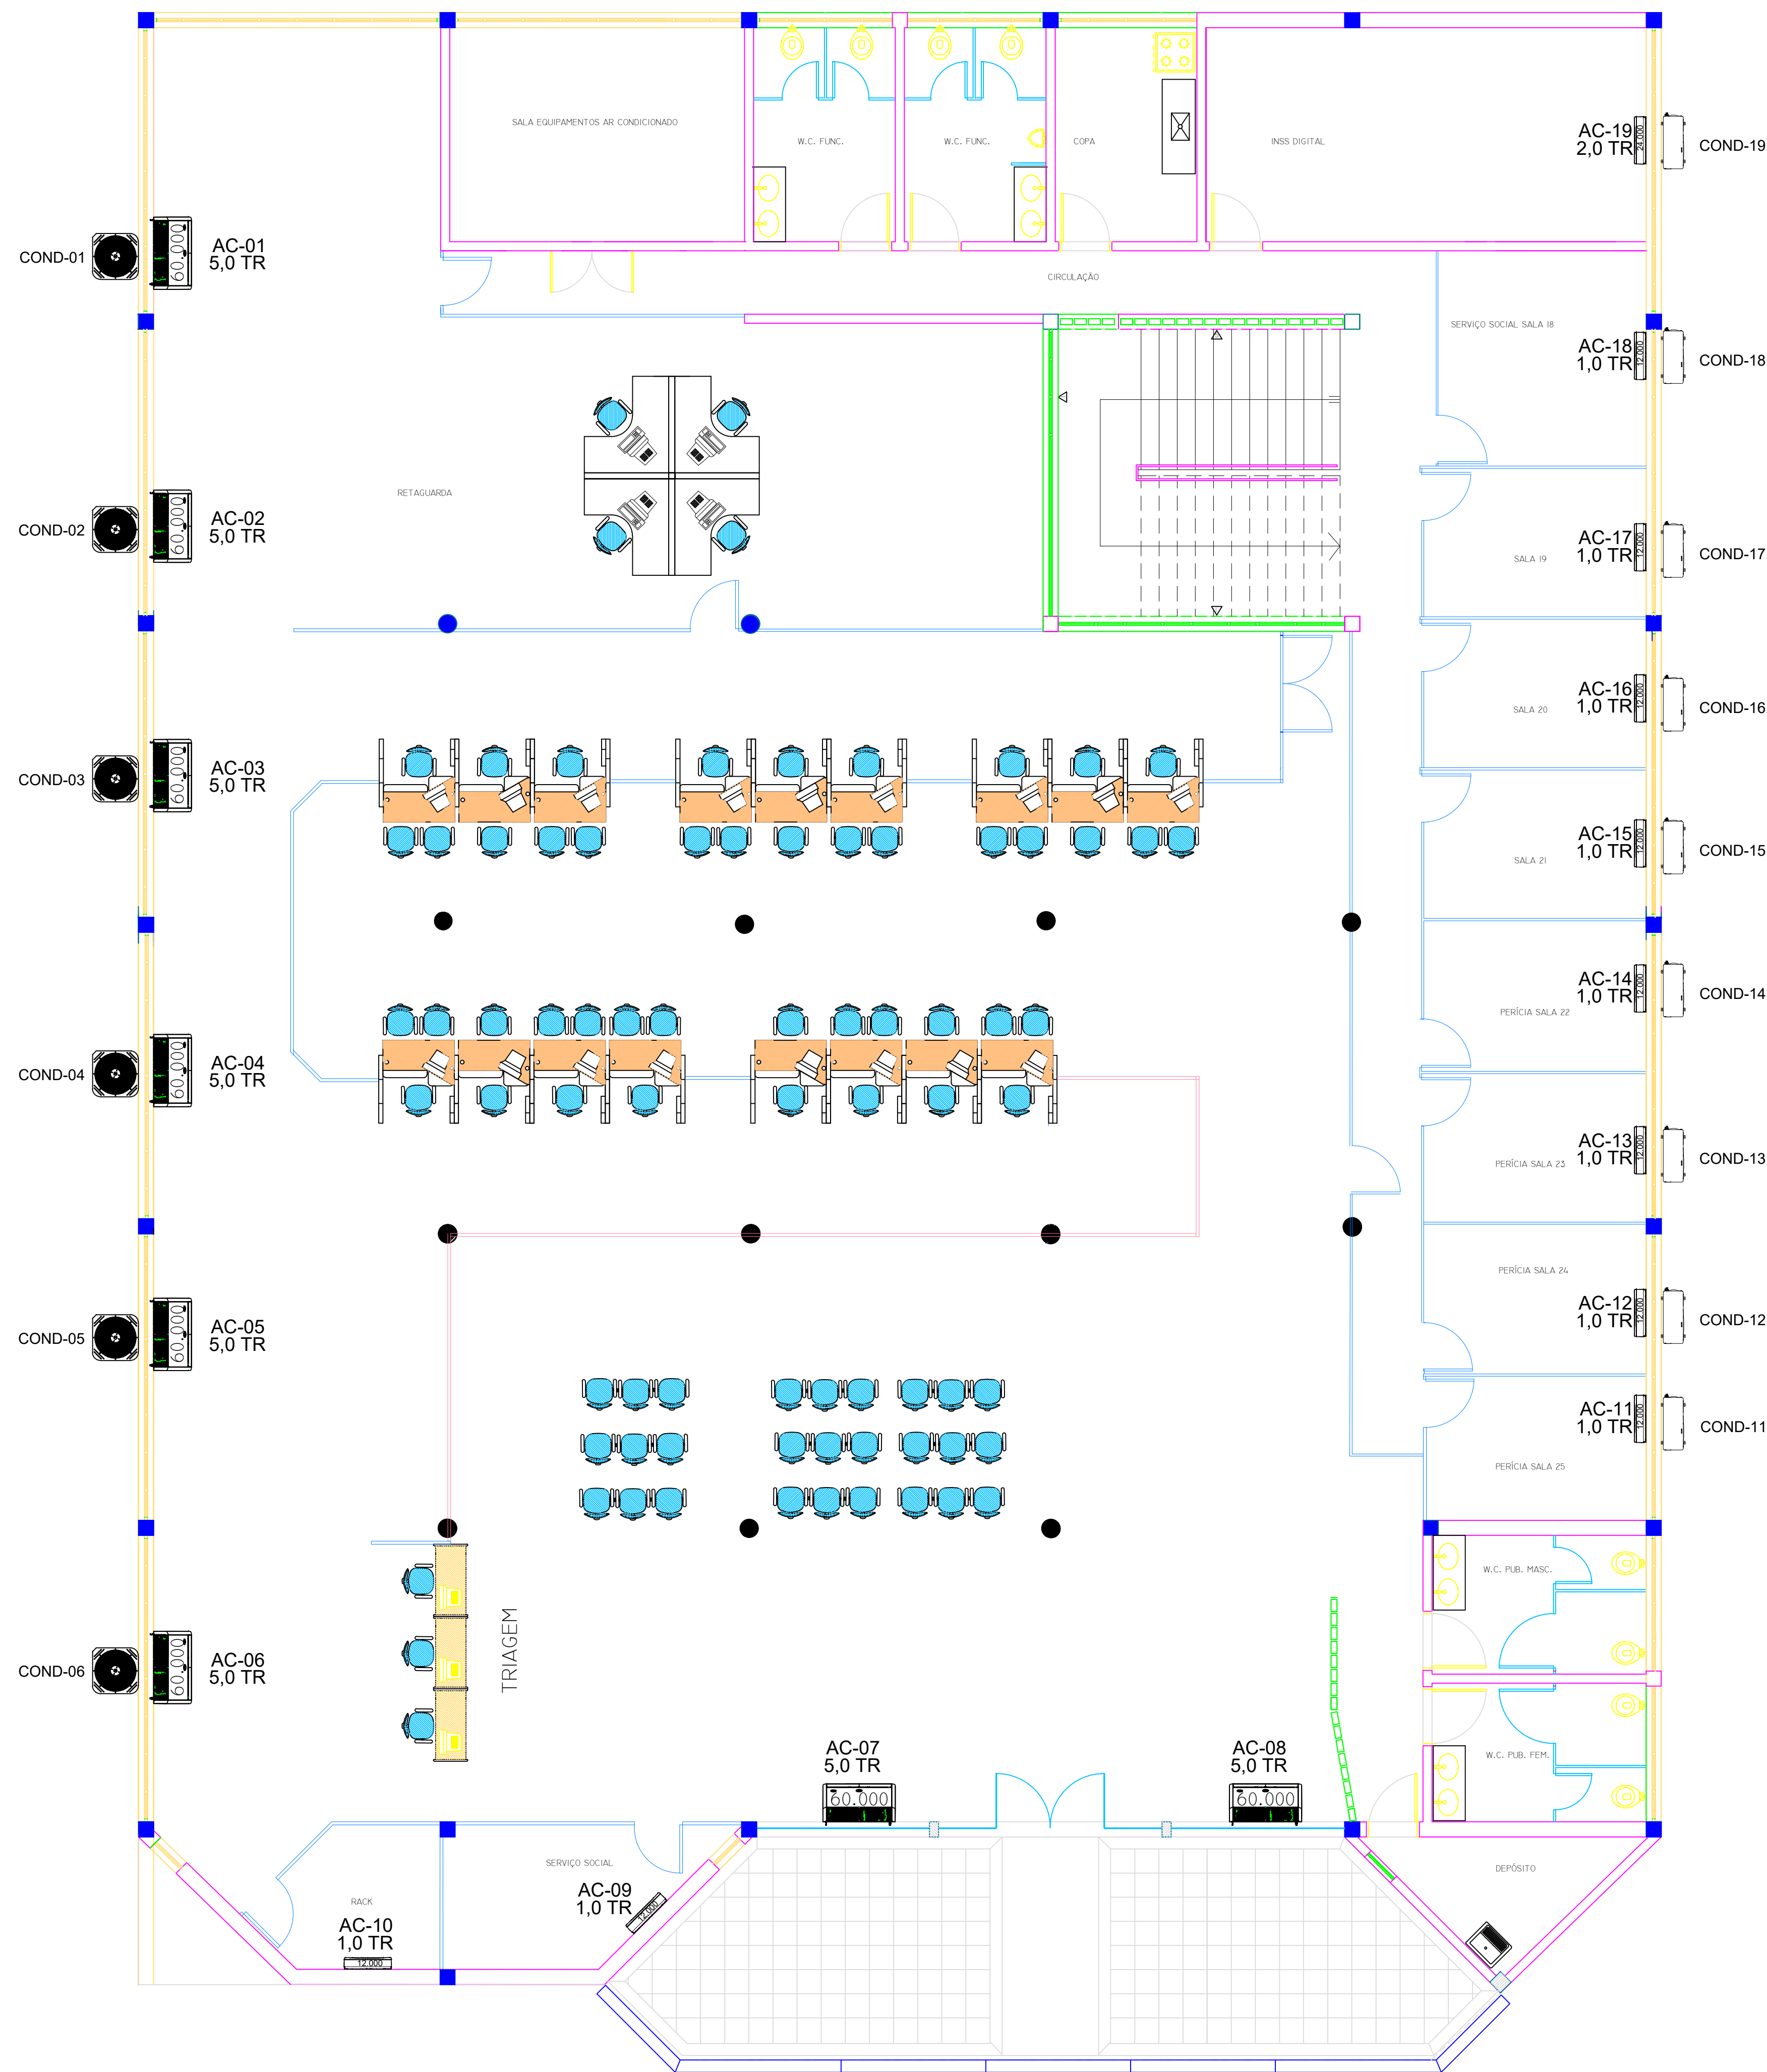

LEGENDA:

EVAPORADORAS:		
ÍCONE:	DESCRIÇÃO:	
	EVAPORADORA TIPO PISO-TETO E/OU TETO, DE 60K BTUS	08 UN.
	EVAPORADORA TIPO ALTO DA PAREDE (HI WALL) DE 12,000 BTUS, G/F	10 UN.
	EVAPORADORA TIPO ALTO DA PAREDE (HI WALL) DE 24,000 BTUS, G/F	01 UN.

CONDENSADORAS:		
ÍCONE:	DESCRIÇÃO:	QUANT.
	CONDENSADORES CAP. 60.000 BTUS, INVERTER, Q/F	08 UN.
	CONDENSADORA TIPO SPLIT CAP. 12K e 24K BTUS, INVERTER, Q/F	11 UN.

TUBULAÇÃO COBRE E ISOLANTE :

DIÁMETRO NOMINAL		ESPESSURA MIN PARDETE TUBO (mm)	ESPESSURA MIN PARDETE ISOLANTE (mm)
POLIGEDROS	DIMENSÕES (mm)		
1/4	6,25	0,80	10,00
3/8	9,53	0,80	10,00
1/2	12,70	0,80	10,00
5/8	15,88	1,00	10,00
3/4	19,05	1,00	10,00
7/8	22,23	1,00	10,00
1	25,40	1,00	10,00
1 1/8	28,60	1,00	10,00
1 3/8	34,93	1,10	10,00
1 5/8	41,28	1,25	10,00

OBS: PARA Ø 19,05 OU MAIOR, NÃO UTILIZAR TUBOS RECOZIDOS

- TODAS AS MEDIDAS DEVERÃO CONTER CONDIÇÕES LÓGICAS;
- DIÂMETRO DAS TUBULAÇÕES DE ACORDO COM ESPECIFICAÇÕES DO FABRICANTE E DEVERÃO SER ADEQUADAS AS CARACTERÍSTICAS TÉCNICAS DE ACORDO COM A MARCA, QUANDO DA SUA AQUISIÇÃO;
- A TUBULAÇÃO DOS DRENOS DEVE SER INSTALADA MANTEENDO UMA INCLINAÇÃO RESCENDENTE NA MARGEM DE 1/100 PARA O PONTO DE DRENAGEM E DEVE SER INSTALADA DE ACORDO COM AS RECOMENDAÇÕES DO FABRICANTE, PASSANDO POR DEBAIXO DA FORÇA E IMBUTIDA NO PISO, SEM QUE A TUBULAÇÃO FIQUE APARENTE;
- OS PONTOS DE FORTES EMBUTIMENTOS DEVIDO ÀS ESPECIFICAÇÕES DO FABRICANTE;
- OS PONTOS DE FORÇA E IMBUTIDOS NO PISO, SEM QUE A TUBULAÇÃO FIQUE APARENTE;
- OS PONTOS DE FORÇA E IMBUTIDOS NO PISO, SEM QUE A TUBULAÇÃO FIQUE APARENTE;
- AS LINHAS FORTES DEVERÃO SER INSTALADAS DE FORMTA A NÃO OBSTRUIR O PLANO DE ACESSO INTERNO DA MÁQUINA;
- AS ESPECIFICAÇÕES DE MATERIAIS E EQUIPAMENTOS ENCONTRAR-SE-ÃO NO MEMORIAL DESCRITIVO;
- REDUZIR AO MÁXIMO O Nº DE CURVAS E SEMPRE, QUANDO NECESSÁRIO, UTILIZAR CURVAS DE RAÍOS LONGOS;

AGÊNCIA DA PREVIDÊNCIA SOCIAL

GRAVATAÍ - RS



PREVIDÊNCIA SOCIAL
INSTITUTO NACIONAL DO SEGURO SOCIAL
SUPERINTENDÊNCIA REGIONAL SUL - FLORIANÓPOLIS / SC
DIVISÃO DE ENGENHARIA E PATRIMÔNIO IMOBILIÁRIO

AGÊNCIA DA PREVIDÊNCIA SOCIAL - GRAVATA

ENDEREÇO: RUA CORONEL SARMENTO, 1321 - GRAVATAÍ - RS

FORMETAB01		FRANCO	
INSS - INSTITUTO NACIONAL DO SEGURO SOCIAL CNPJ 20.930.750/0001-90			
AUTORES DO PLANEJO		OBSERVAÇÃO	
"ABRIGO TODOTERRA" FUNDAÇÃO DO Povo e da Cidadania		62175-0564-90, 95200	
ESCALA	AGENTE	CLIM 01/01	
INDICAÇÃO	CLIMATIZAÇÃO DA AGÊNCIA DE GRAVATAÍ		
DATA	JULHO/2022		