


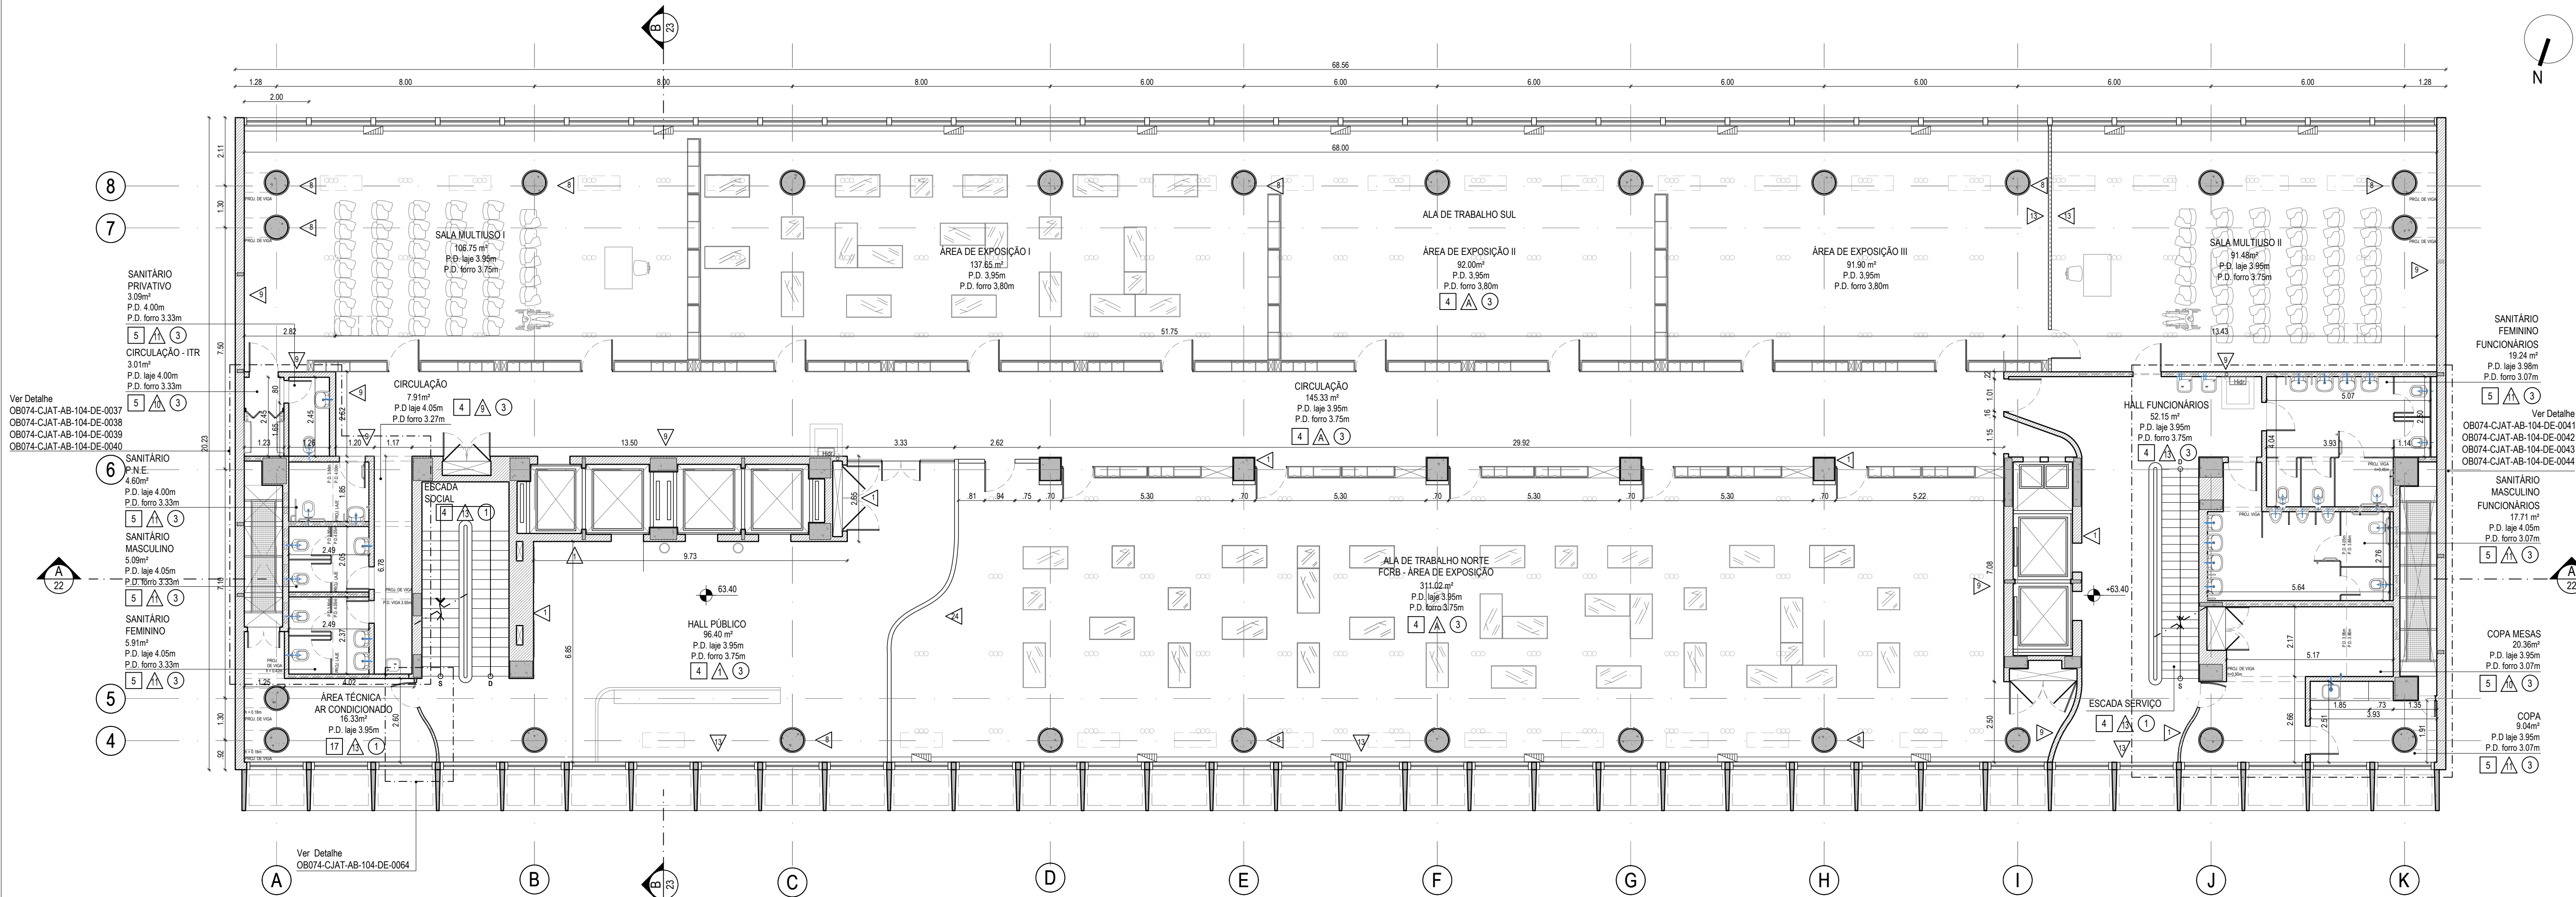


01 PLANTA BAIXA - 14º PAVIMENTO
ESC. 1/100

QUADRO DE ÁREAS	
AMBIENTE	ÁREA
SALA MULTIUSO I	106.75m²
ÁREA DE EXPOSIÇÃO I	122.90m²
ÁREA DE EXPOSIÇÃO II	106.75m²
ÁREA DE EXPOSIÇÃO III	180.00m²
SALA MULTIUSO II	91.48m²
CIRCULAÇÃO - ITR	3.01m²
SANITÁRIO PRIVATIVO	3.08m²
SANITÁRIO P.N.E.	4.66m²
SANITÁRIO MASCULINO	5.06m²
SANITÁRIO FEMININO	5.87m²
CIRCULAÇÃO SANITÁRIOS - LESTE	7.99m²
ÁREA TÉCNICA - AR CONDICIONADO	16.37m²
HALL PÚBLICO	96.40m²
FCRB - ÁREA DE EXPOSIÇÃO	311.02m²
HALL FUNCIONÁRIOS	52.15m²
SANITÁRIO FEMININO FUNCIONÁRIOS	19.24m²
SANITÁRIO MASCULINO FUNCIONÁRIOS	17.71m²
DEPÓSITO TEMPORÁRIO DE LIXO	20.36m²
DEPÓSITO DE MATERIAL DE LIMPEZA	9.04m²

MATERIAIS SISTEMAS CONSTRUTIVOS	
PLANTA BAIXA E CORTE	
	ALVENARIA DE TIJOLO
	DRY-WALL
	TERRENO
	CONCRETO
	ARGAMASSA
	MADEIRA
VISTA	
	VIDRO
AUTOMAÇÃO / CABEAMENTO ESTRUTURADO	
	CÂMERAS
	RACK PARA TELECOMUNICAÇÃO
	CONTROLADORA DE ACESSO
	BOTÃO PARA ABERTURA DE PORTA
ELÉTRICA	
	PROJEÇÃO TOMADA DE PISO
AR CONDICIONADO	
	PROJEÇÃO EVAPORADORA - CASSETE
	PROJEÇÃO EVAPORADORA - SPLIT

REVESTIMENTOS					
	PISO				
01	PEDRA CALCÁRIA AMARELA A SER RESTAURADA	18	PORCELANATO 90X90 KHALI MARFIM EXT DA ELIANE, BORDA RETIFICADA	17	REVESTIMENTO A MEIA ALTURA H= 2,14M EM QUARTZITO CALACATTA LUX
02	TACO DE MADEIRA A SER RESTAURADO	19	PISO EM GRANITO 40X40	18	REVESTIMENTO A MEIA ALTURA EM LAMINADO MELAMINICO 1,25M x 3,08M, COM ESPESSURA DE 1,3 MM, FORMICA, COR BRANCA L 120, RODAPIO PARA CIMA COM PINTURA ACRILICA FOSCA CORAL COR PÉROLA PANTONE 9244C.
03	ASSOLHO DE MADEIRA SELADA E IGNIFUGADO.	20	GRANILITE MONOLÍTICO, NA COR PALHA, ACABAMENTO POLIDO COM JUNTAS PLÁSTICAS NA COR BRONZE DA CASA FRANÇAIZA. RODAPÉ EM MADEIRA ANGELIM COM 5cm DE ALTURA. APLICAÇÃO DE VERNIZ NEUTRO FOSCO.	19	CORTINA EM VELUDO LISO 100% ALGODÃO COR VERMELHO COM PROPRIEDADES ACÚSTICAS E COM PROTEÇÃO ANTICHAMAS POR IGNIFUGAÇÃO.
04	LINÓLEO EM MANTA DE 2M DE LARGURA NA COR 3353-EGGPLANT PURPLE, ESPESSURA 2,5MM COM JUNTA SECA LINHA MARMOLEUM WALTON CIRRIUS DA FORBO.		PAREDE	20	CORTINA EM VELUDO LISO 100% ALGODÃO COR AZUL MARINHO COM PROPRIEDADES ACÚSTICAS E COM PROTEÇÃO ANTICHAMAS POR IGNIFUGAÇÃO.
05	GRANILITE MONOLÍTICO, NA COR PALHA, ACABAMENTO POLIDO COM JUNTAS PLÁSTICAS NA COR BRONZE DA CASA FRANÇAIZA. RODAPÉ EM GRANILITE MOLDADO IN LOCO H=9CM NO PONTO MAIS ALTO, VARIANDO CONFORME CAIMENTO DO PISO	01	PAINEL DE MADEIRA LAMINADA A SER RESTAURADO	21	PASTILHA CERÂMICA QUADRADA CREME A RESTAURAR
06	CARPETE AVANTI MODELO VICENZA COM ESPESSURA DE 9MM NA COR MAGNÉSIO (940G/M²)	02	PEDRA CALCÁRIA CREME-ROSA (HALL DE ENTRADA)	22	REVESTIMENTO A MEIA ALTURA H=1,54M EM PORCELANATO 30X80CM, WHITE HOME, COR CETIM BRANCO DA PORTOBELLO, ACABAMENTO MATE E BORDA RETIFICADA
07	CARPETE AVANTI MODELO VICENZA COM ESPESSUR DE 9MM NO COR ACOUA (940G/M²)	03	TIJOLO DE VIDRO TIPO 1 (TÉRREO)	23	REVESTIMENTO A MEIA ALTURA EM PORCELANATO 30X40CM, DA LINHA FORMA E COR FENDI DA ELIANE, ACABAMENTO ACETINADO E BORDA RETIFICADA COM RODAPIO EM MADEIRA
08	CONTRAPISO REGULARIZADO	04	TIJOLO DE VIDRO TIPO 2 (16º PAVIMENTO)	24	DIVISÓRIA EM MARCENARIA RESTAURADA
09	PISO MONOLÍTICO DE ALTA RESISTÊNCIA, ARGAMASSA A BASE DE RESINA EPOXI, 3 A 6MM DE ESPESSURA NA COR CINZA GRÁFITE, LINHA RESILIT AR DA RESINAR	05	MADEIRA LAMINADA H=2,19M E ARGAMASSA COM MURAL	25	REVESTIMENTO EM AZULEJO ELIANE BRANCO PISCINA 15,5 X 15,5CM, RODAPIO PARA CIMA COM PINTURA ACRILICA FOSCA BRANCO NEVE
10	GRELHA METÁLICA	06	PINTURA LÁTEX ACRILICA FOSCA PRETO	26	REVESTIMENTO A MEIA ALTURA EM AZULEJO ELIANE BRANCO PISCINA 15,5 X 15,5CM, RODAPIO PARA CIMA COM PINTURA ACRILICA FOSCA CORAL COR PÉROLA RM018 PANTONE 9244C REF. SUVINIL PÁTINA AÇUCARADA C504 OU SIMILAR.
11	LINÓLEO EM MANTA DE 2M DE LARGURA NA COR 3707-BLACK HOLE, ESPESSURA 2,5MM COM JUNTA SECA, LINHA MARMOLEUM CONCRETE DA FORBO	07	GRANILITE CREME ATÉ H=1,80M E PINTURA BRANCA SOBRE ARGAMASSA (CASA DE BOMBAS)	27	CARPETE AVANTI MODELO VICENZA COM ESPESSURA DE 9MM NA COR MAGNÉSIO (940G/M²)
12	GRANILITE MONOLÍTICO, NA COR CINZA, ACABAMENTO POLIDO COM JUNTAS PLÁSTICAS NA COR BRANCA DA CASA FRANÇAIZA. RODAPÉ EM GRANILITE MOLDADO IN LOCO H=9CM NO PONTO MAIS ALTO, VARIANDO CONFORME CAIMENTO DO PISO	08	PINTURA LÁTEX ACRILICA FOSCA DOCE DE COCO - CÓD. 40YY 83/150 - TINTAS CORAL	A	ARMÁRIOS DIVISÓRIA EM MADEIRA
13	QUARTZITO CALACATTA LUX	09	PINTURA LÁTEX ACRILICA FOSCA INVERNO AZUL - CÓD 70BG 28/196 - TINTAS CORAL		TETO
14	LINÓLEO EM MANTA DE 2M DE LARGURA NA COR MOKK BROWN, ESPESSURA 2,5MM COM JUNTA SECA, LINHA MARMORETTE DA ACE	10	PINTURA ACRILICA FOSCA CORAL COR PÉROLA RM018 PANTONE 9244C SUVINIL PÁTINA AÇUCARADA C504 OU SIMILAR	01	PINTURA LÁTEX ACRILICA FOSCA BRANCO NEVE
15	PISO VINILICO EM MANTA HETEROGÊNEO MODELO PANAME - 0805 BROWN, LINHA SMARTFLOOR DA ACE	11	REVESTIMENTO A MEIA ALTURA EM AZULEJO ELIANE BRANCO PISCINA 15,5 X 15,5CM, RODAPIO PARA CIMA COM PINTURA ACRILICA FOSCA CORAL COR PÉROLA RM018 PANTONE 9244C REF. SUVINIL PÁTINA AÇUCARADA C504 OU SIMILAR.	02	PINTURA ACRILICA PRETA
16	PISO VINILICO EM MANTA HETEROGÊNEO MODELO PANAME - 0806 ANTHRACITE, LINHA SMARTFLOOR DA ACE	12	PINTURA MURAL A RESTAURAR	03	FORRO EM GESSO COM PINTURA LÁTEX ACRILICA FOSCA BRANCO NEVE
17	GRANILITE EXISTENTE RESTAURADO	13	PINTURA LÁTEX ACRILICA FOSCA CINZA PANTONE 428 C. CORAL PENA PRATEADA OU SEMELHANTE		
		14	PINTURA LÁTEX ACRILICA FOSCA BRANCO NEVE		
		15	PAINEL EM MDF NEXACUSTIC LISO (SEM PERFURAÇÃO) IGNIFUGADO, RÉGUAS DE 2740MM X 160MM.		
		16	PAINEL EM MDF NEXACUSTIC 32 (PERFURADO) IGNIFUGADO SOBRE LÃ DE ROCHA COM 25MM (40KG/M³), RÉGUAS DE 2740MM X 160MM		

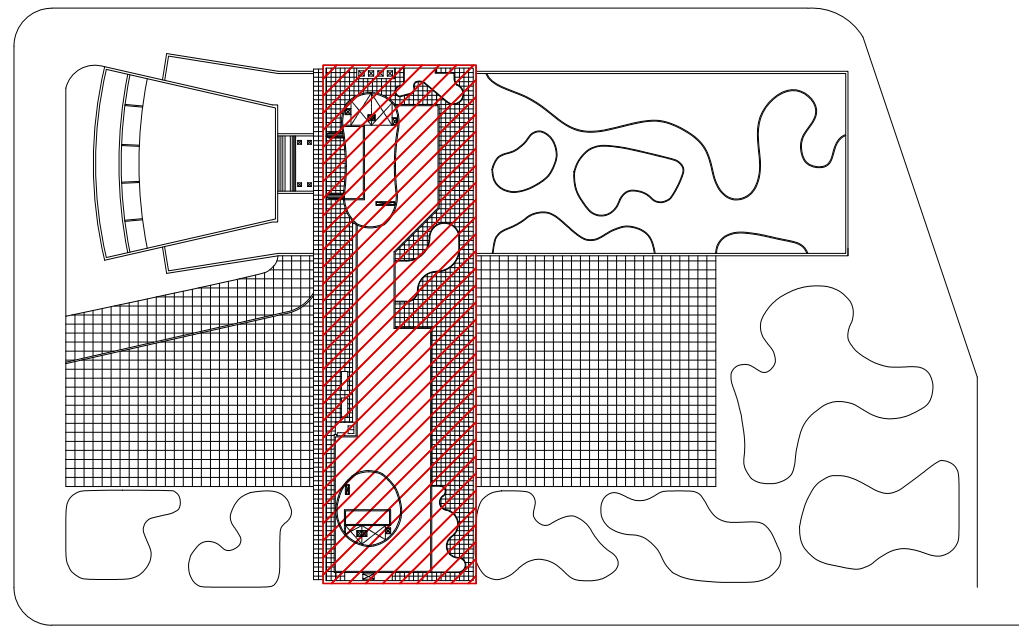

OBRAS DE RESTAURAÇÃO, CONSERVAÇÃO E MODERNIZAÇÃO DAS INSTALAÇÕES DO		RUA DA IMPRENSA, 16	
CENTRO - RIO DE JANEIRO - RJ		15/01/2025	
17		disciplina	
ARQUITETURA		17	
17		disciplina	
ARQUITETURA		17	