


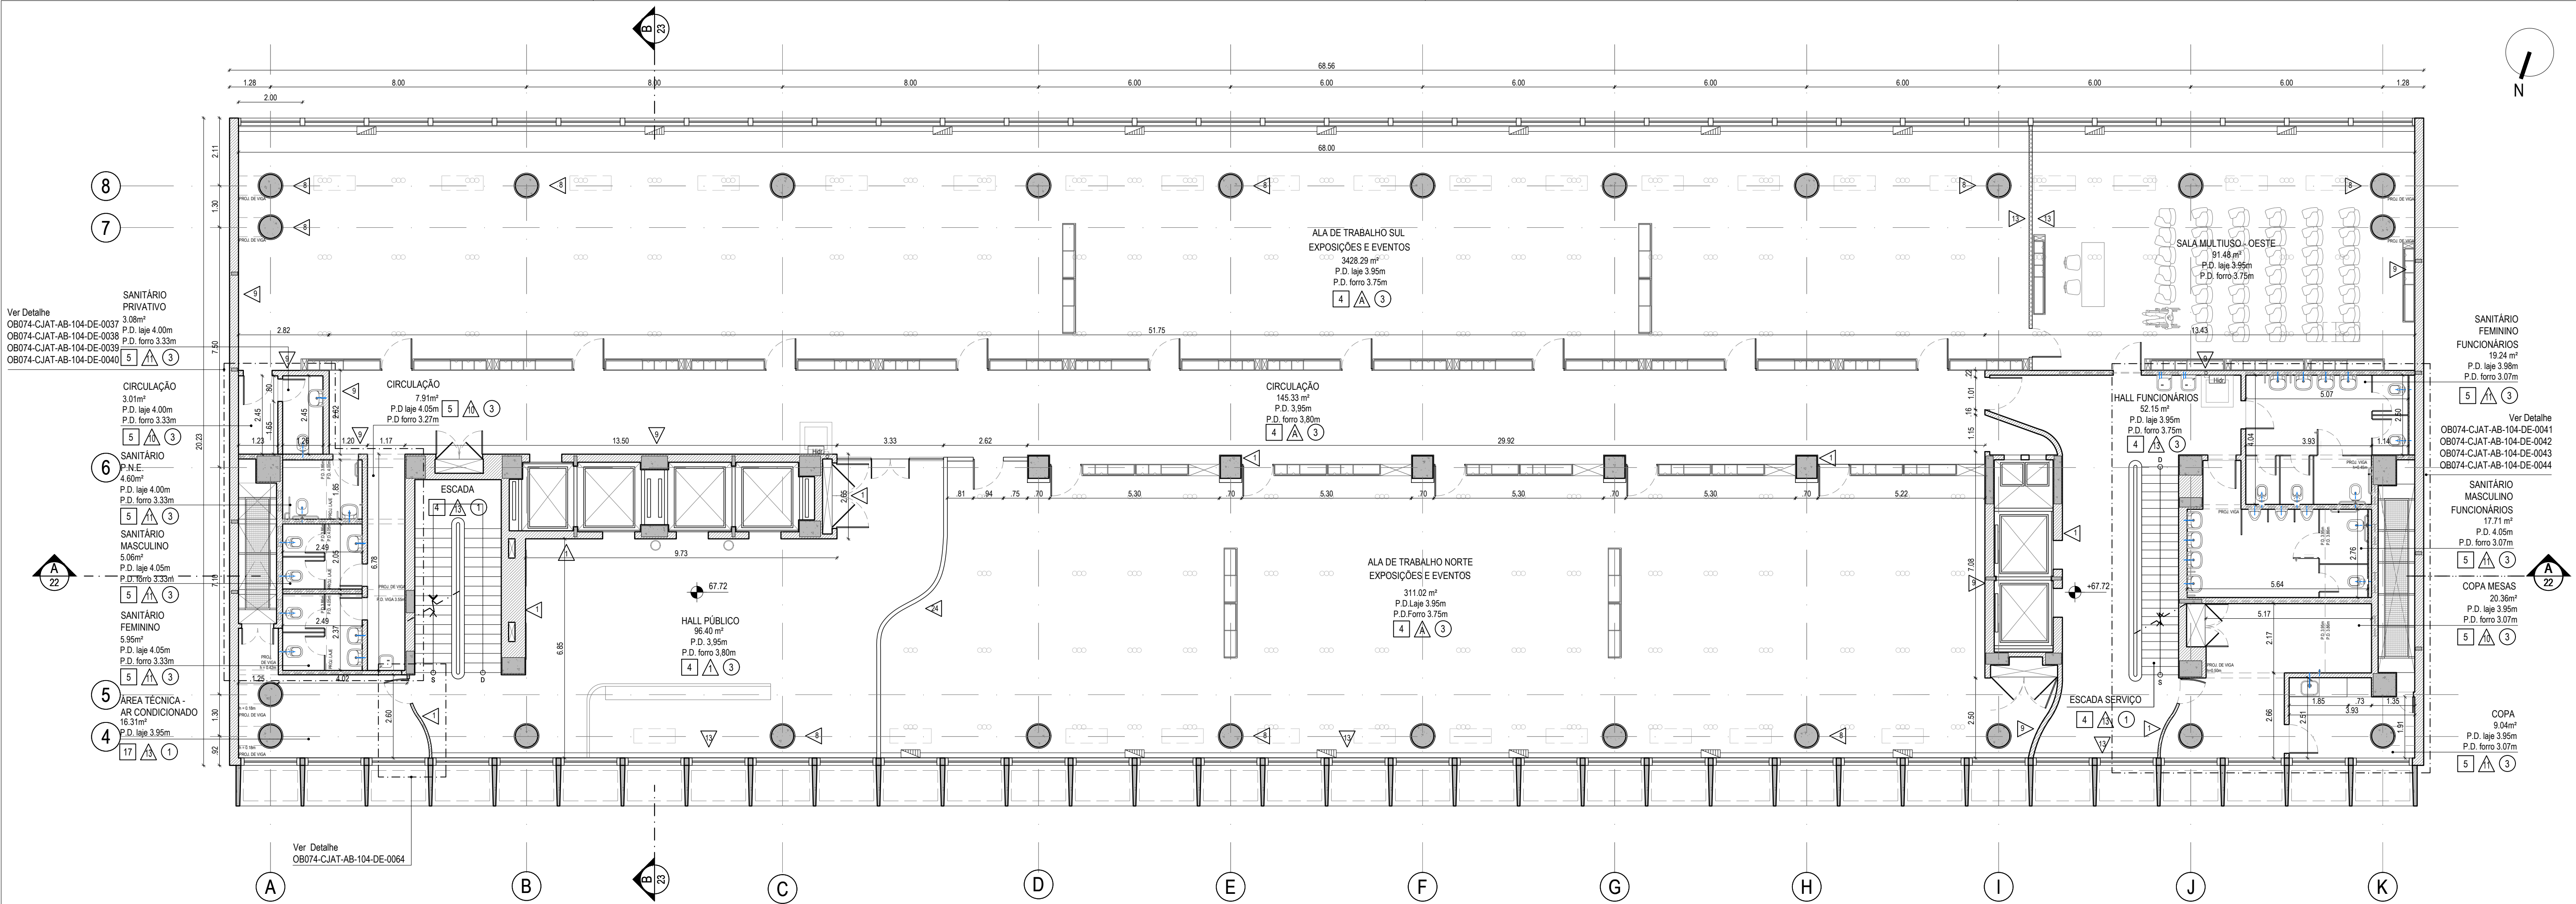

01 PLANTA BAIXA - 15º PAVIMENTO  
ESC. 1/100

| REVESTIMENTOS |   |    |   |    |   |
|---------------|---|----|---|----|---|
|               | PISO   |    |   |    |   |
|               |   | 18 | PORCELANATO 90X90 KHALI MARFIM EXT DA ELIANE, BORDA RETIFICADA   | 17 | REVESTIMENTO A MEIA ALTURA H= 2,14M EM QUARTZITO CALACATTA LUX   |
| 01            | PEDRA CALCÁRIA AMARELA A SER RESTAURADA   | 19 | PISO EM GRANITO 40X40   | 18 | REVESTIMENTO A MEIA ALTURA EM LAMINADO MELAMINICO 1,25M x 3,08M, COM ESPESURA DE 1,3 MM, FORMICA, COR BRANCA L 120, RODAMEIO PARA CIMA COM PINTURA ACRILICA FOSCA CORAL COR PÉROLA PANTONE 9244C. |
| 02            | TACO DE MADEIRA A SER RESTAURADO   | 20 | GRANILITE MONOLÍTICO, NA COR PALHA, ACABAMENTO POLIDO COM JUNTAS PLÁSTICAS NA COR BRONZE DA CASA FRANCEZA, RODAPÉ EM MADEIRA ANGELIM COM 5cm DE ALTURA. APLICAÇÃO DE VERNIZ NEUTRO FOSCO.                     | 19 | CORTINA EM VELUDO LISO 100% ALGODÃO COR VERMELHO COM PROPRIEDADES ACÚSTICAS E COM PROTEÇÃO ANTICHAMAS POR IGNIFUGAÇÃO.                                                                            |
| 03            | ASSOALHO DE MADEIRA SELADA E IGNIFUGADO.   |    |   | 20 | CORTINA EM VELUDO LISO 100% ALGODÃO COR AZUL MARINHO COM PROPRIEDADES ACÚSTICAS E COM PROTEÇÃO ANTICHAMAS POR IGNIFUGAÇÃO.                                                                        |
| 04            | LINÓLEO EM MANTA DE 2M DE LARGURA, NA COR 3353-EGGPLANT PURPLE, ESPESURA 2,5MM COM JUNTA SECA LINHA MARMOLEUM WALTON CIRRUS DA FORBO.                                                                       | △  | PAREDE   | 21 | PASTILHA CERÂMICA QUADRADA CREME A RESTAURAR   |
| 05            | GRANILITE MONOLÍTICO, NA COR PALHA, ACABAMENTO POLIDO COM JUNTAS PLÁSTICAS NA COR BRONZE DA CASA FRANCEZA, RODAPÉ EM GRANILITE MOLDADO IN LOCO H=9CM NO PONTO MAIS ALTO, VARIANDO CONFORME CAIMENTO DO PISO | 01 | PAINEL DE MADEIRA LAMINADA A SER RESTAURADO   | 22 | REVESTIMENTO A MEIA ALTURA H=1,54M EM PORCELANATO 30X60CM, WHITE HOME, COR CETIM BIANCO DA PORTOBELLO, ACABAMENTO MATE E BORDA RETIFICADA                                                         |
| 06            | CARPETE AVANTI MODELO VICENZA COM ESPESURA DE 9MM NA COR MAGNÉSIO (940GM²)   | 02 | PEDRA CALCÁRIA CREME-ROSA (HALL DE ENTRADA)   | 23 | REVESTIMENTO A MEIA ALTURA EM PORCELANATO 30X40CM, DA LINHA FORMA E COR FENDI DA ELIANE, ACABAMENTO ACETINADO E BORDA RETIFICADA COM RODAMEIO EM MADEIRA                                          |
| 07            | CARPETE AVANTI MODELO VICENZA COM ESPESUR DE 9MM NO COR ACQUA (940GM²)   | 03 | TUJOLO DE VIDRO TIPO 1 (TÉRREO)   | 24 | DIVISÓRIA EM MARCENARIA RESTAURADA   |
| 08            | CONTRAPISO REGULARIZADO   | 04 | TUJOLO DE VIDRO TIPO 2 (16º PAVIMENTO)   | 25 | REVESTIMENTO EM AZULEJO ELIANE BRANCO PISCINA 15,5X15,5CM   |
| 09            | PISO MONOLÍTICO DE ALTA RESISTÊNCIA, ARGAMASSA A BASE DE RESINA EPOXI, 3 A 6MM DE ESPESURA NA COR CINZA GRAFITE, LINHA RESILIT AR DA RESINAR                                                                | 05 | MADEIRA LAMINADA H=2,19M E ARGAMASSA COM MURAL   | 26 | REVESTIMENTO A MEIA ALTURA EM AZULEJO ELIANE BRANCO PISCINA 15,5 X 15,5CM, RODAMEIO PARA CIMA COM PINTURA ACRILICA FOSCA BRANCO NEVE                                                              |
| 10            | GRELHA METÁLICA   | 06 | PINTURA LÁTEX ACRILICA FOSCA PRETO   | 27 | CARPETE AVANTI MODELO VICENZA COM ESPESURA DE 9MM NA COR MAGNÉSIO (940GM²)   |
| 11            | LINÓLEO EM MANTA DE 2M DE LARGURA NA COR 3707-BLACK HOLE, ESPESURA 2,5MM COM JUNTA SECA, LINHA MARMOLEUM CONCRETE DA FORBO                                                                                  | 07 | GRANILITE CREME ATÉ H=1,80M E PINTURA BRANCA SOBRE ARGAMASSA (CASA DE BOMBAS)   | A  | ARMÁRIOS DIVISÓRIA EM MADEIRA   |
| 12            | GRANILITE MONOLÍTICO, NA COR CINZA, ACABAMENTO POLIDO COM JUNTAS PLÁSTICAS NA COR BRANCA DA CASA FRANCEZA, RODAPÉ EM GRANILITE MOLDADO IN LOCO H=9CM NO PONTO MAIS ALTO, VARIANDO CONFORME CAIMENTO DO PISO | 08 | PINTURA LÁTEX ACRILICA FOSCA DOCE DE COCO - CÓD. 40YY 83/150 - TINTAS CORAL   | ○  | TETO   |
| 13            | QUARTZITO CALACATTA LUX   | 09 | PINTURA LÁTEX ACRILICA FOSCA INVERNO AZUL - CÓD 70BG 28/196 - TINTAS CORAL   | 01 | PINTURA LÁTEX ACRILICA FOSCA BRANCO NEVE   |
| 14            | LINÓLEO EM MANTA DE 2M DE LARGURA NA COR MOKK BROWN, ESPESURA 2,5MM COM JUNTA SECA, LINHA MARMORETTE DA ACE                                                                                                 | 10 | PINTURA ACRILICA FOSCA CORAL COR PÉROLA RM018 PANTONE 9244C SUIVINIL PÁTINA AÇUCARADA C504 OU SIMILAR   | 02 | PINTURA ACRILICA PRETA   |
| 15            | PISO VINÍLICO EM MANTA HETEROGÊNEO MODELO PANAME - 0805 BROWN, LINHA SMARTFLOOR DA ACE   | 11 | REVESTIMENTO A MEIA ALTURA EM AZULEJO ELIANE BRANCO PISCINA 15,5 X 15,5CM, RODAMEIO PARA CIMA COM PINTURA ACRILICA FOSCA CORAL COR PÉROLA RM018 PANTONE 9244C REF. SUIVINIL PÁTINA AÇUCARADA C504 OU SIMILAR. | 03 | FORRO EM GESSO COM PINTURA LÁTEX ACRILICA FOSCA BRANCO NEVE   |
| 16            | PISO VINÍLICO EM MANTA HETEROGÊNEO MODELO PANAME - 0806 ANTHRACITE, LINHA SMARTFLOOR DA ACE   | 12 | PINTURA MURAL A RESTAURAR   |    |   |
| 17            | GRANILITE EXISTENTE RESTAURADO   | 13 | PINTURA LÁTEX ACRILICA FOSCA CINZA PANTONE 428 C. CORAL PENA PRATEADA OU SEMELHANTE   |    |   |
|               |   | 14 | PINTURA LÁTEX ACRILICA FOSCA BRANCO NEVE   |    |   |
|               |   | 15 | PAINEL EM MDF NEXACUSTIC LISO (SEM PERFURAÇÃO) IGNIFUGADO, RÉGUAS DE 2740MM X 160MM.   |    |   |
|               |   | 16 | PAINEL EM MDF NEXACUSTIC 32 (PERFURADO) IGNIFUGADO SOBRE LÂ DE ROCHA COM 25MM (40KG/M²), RÉGUAS DE 2740MM X 160MM                                                                                             |    |   |

MATERIAIS | SISTEMAS CONSTRUTIVOS

PLANTA BAIXA E CORTE

|                     |           |
|---------------------|-----------|
| ALVENARIA DE TIJOLO | CONCRETO  |
| DRY-WALL            | ARGAMASSA |
| TERRENO             | MADEIRA   |

VISTA

VIDRO

AUTOMAÇÃO / CABEAMENTO ESTRUTURADO


|                           |                              |
|---------------------------|------------------------------|
| CÁMERAS                   | CONTROLADORA DE ACESSO       |
| RACK PARA TELECOMUNICAÇÃO | BOTÃO PARA ABERTURA DE PORTA |

ELÉTRICA

PROJEÇÃO TOMADA DE PISO

AR CONDICIONADO

PROJEÇÃO EVAPORADORA - CASSETTE

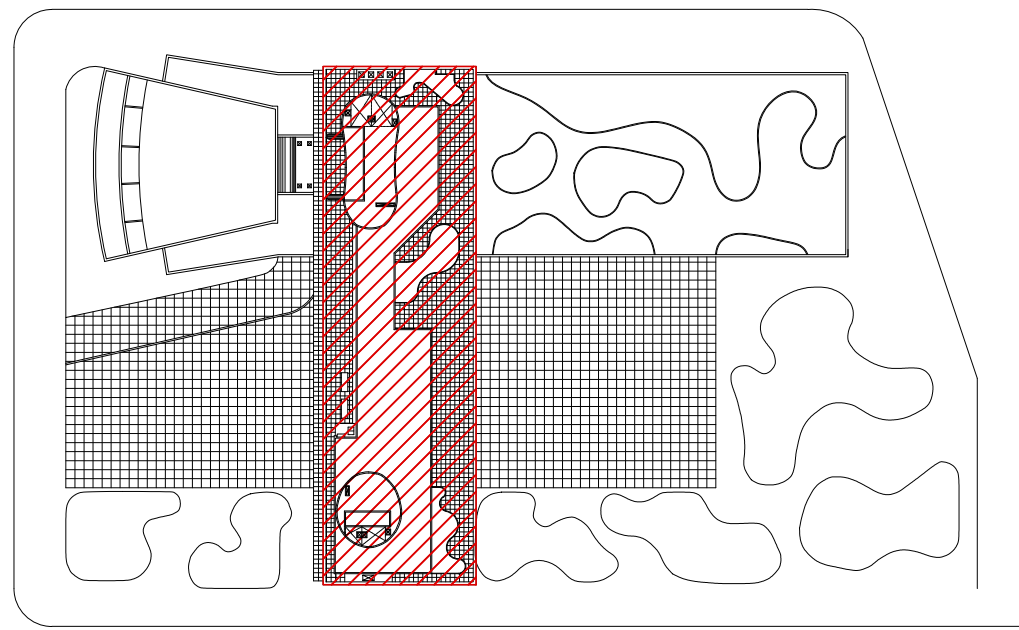

NOTA 1: Representação gráfica e posicionamento dos mobiliários foram propostos e disponibilizados pelas vinculadas.  
NOTA 2: O fornecimento dos bebedouros representados graficamente neste projeto se limitam à 02 unidades por pavimento, conforme escopo contratado.

OBRA DE RESTAURAÇÃO, CONSERVAÇÃO E MODERNIZAÇÃO DAS INSTALAÇÕES DO

**PALÁCIO GUSTAVO CAPANEMA**

projeto

15/01/2025

15/01/2025

15/01/2025

OB074-CJAT-AB-100-DE-0018-R00.dwg

nome do arquivo

revisão

data

PLANTA BAIXA - 15º PAVIMENTO

escopo

1/100

escala

Ubirajara A. de Mello

Ronald Ritti Dias

11893119 / 2020220050323

nome do projeto

nome do responsável

nome do cliente

Felix Leães Bravo

Caroline Xavier

Maria Campos

Arquiteto

Engenheira

Arquiteta

CONCRE/ATO

ENGENHARIA

COORDENAÇÃO E REALIZAÇÃO

GOVERNO FEDERAL

UNião e Reconstrução