


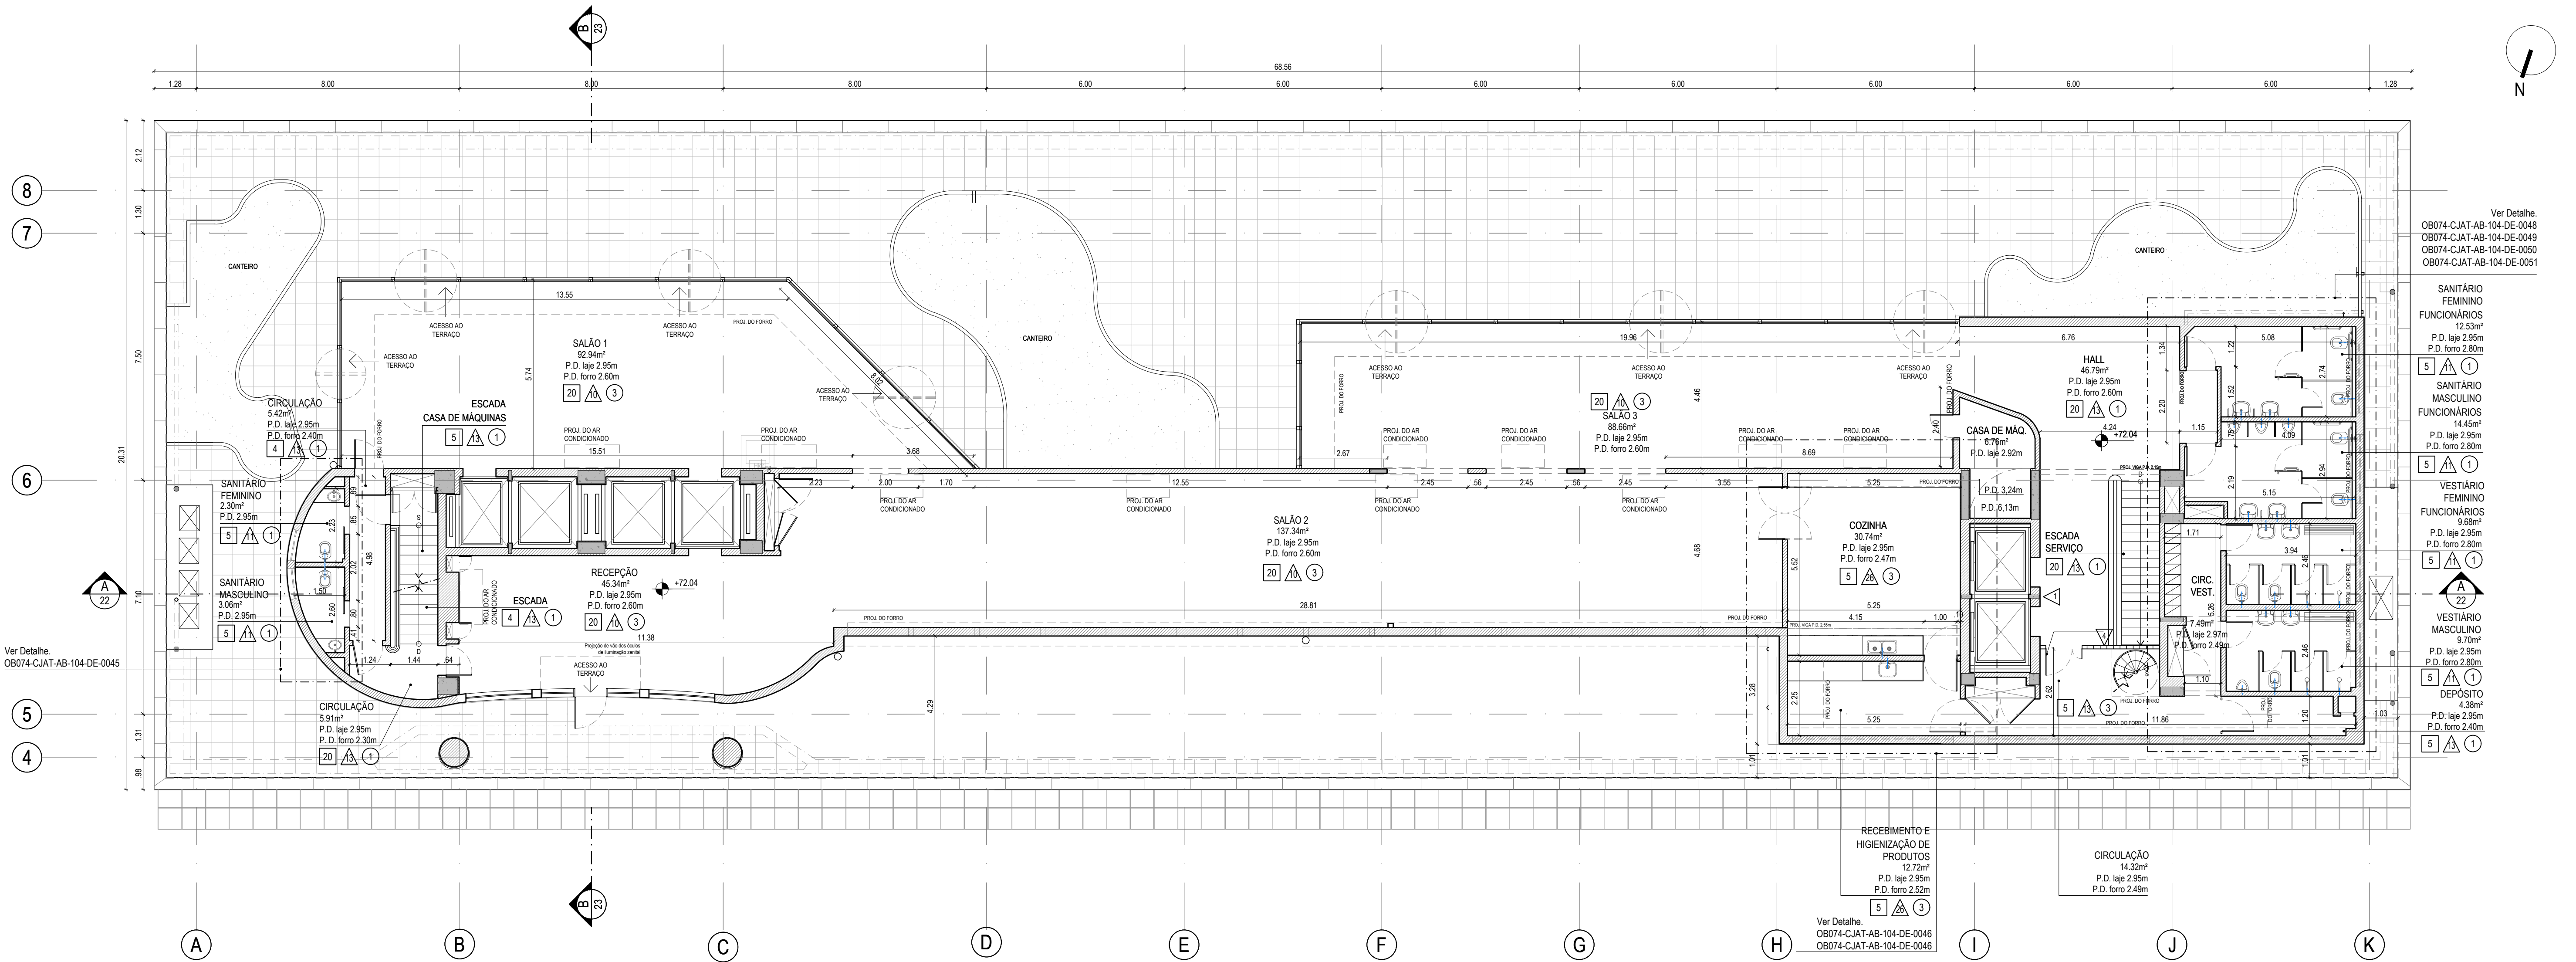

Ver Detalhe.
OB074-CJAT-AB-104-DE-0045

Ver Detalhe.
OB074-CJAT-AB-104-DE-0048
OB074-CJAT-AB-104-DE-0049
OB074-CJAT-AB-104-DE-0050
OB074-CJAT-AB-104-DE-0051

SANITÁRIO FEMININO
12,53m²
P.D. laje 2,95m
P.D. forro 2,90m

SANITÁRIO MASCULINO
14,45m²
P.D. laje 2,95m
P.D. forro 2,80m

VESTIÁRIO FEMININO
9,68m²
P.D. laje 2,95m
P.D. forro 2,90m

VESTIÁRIO MASCULINO
9,70m²
P.D. laje 2,95m
P.D. forro 2,80m

DEPÓSITO
4,38m²
P.D. laje 2,95m
P.D. forro 2,40m


01 PLANTA BAIXA - 16º PAVIMENTO
ESC. 1/100

QUADRO DE ÁREAS	
AMBIENTE	ÁREA
SANITÁRIO FEMININO	2,30m²
SANITÁRIO MASCULINO	3,06m²
CIRCULAÇÃO SANITÁRIOS LESTE	5,42m²
RECEPÇÃO	45,34m²
SALÃO 1	92,94m²
CIRCULAÇÃO ESCADA RECEPÇÃO	5,91m²
SALÃO 2	137,34m²
SALÃO 3	88,66m²
SANITÁRIO FEMININO FUNCIONÁRIOS	12,53m²
SANITÁRIO MASCULINO FUNCIONÁRIOS	14,45m²
VESTIÁRIO FEMININO	9,68m²
VESTIÁRIO MASCULINO	9,70m²
DEPÓSITO	4,38m²
CIRCULAÇÃO COZINHA / DEPÓSITO	14,32m²
HALL	46,79m²
CIRCULAÇÃO VESTIÁRIOS	7,49m²
RECEBIMENTO E HIGIENIZAÇÃO DE PRODUTOS	12,72m²
COZINHA	30,74m²
CASA DE MÁQUINAS	6,76m²

MATERIAIS SISTEMAS CONSTRUTIVOS	
PLANTA BAIXA E CORTE	
	ALVENARIA DE TIJOLO
	CONCRETO
	ARGAMASSA
	TERRENO
	MADEIRA
VISTA	
	VIDRO

REVESTIMENTOS

18	PORCELANATO 90X90 KHALI MARFIM EXT DA ELIANE, BORDA RETIFICADA
19	PISO EM GRANITO 40X40
20	GRANILITE MONOLÍTICO, NA COR PALHA, ACABAMENTO POLIDO COM JUNTAS PLÁSTICAS NA COR BRONZE DA CASA FRANCEZA, RODAPÉ EM MADEIRA ANGELIM COM 5cm DE ALTURA, APLICAÇÃO DE VERNIZ NEUTRO FOSCO.
PAREDE	
01	PAINEL DE MADEIRA LAMINADA A SER RESTAURADO
02	PEDRA CALCÁRIA CREME-ROSA (HALL DE ENTRADA)
03	TIJOLO DE VIDRO TIPO 1 (TÉRREO)
04	TIJOLO DE VIDRO TIPO 2 (16º PAVIMENTO)
05	MADEIRA LAMINADA H=2,19M E ARGAMASSA COM MURAL
06	PINTURA LÁTEX ACRÍLICA FOSCA PRETO
07	GRANILITE CREME ATÉ H=1,80M E PINTURA BRANCA SOBRE ARGAMASSA (CASA DE BOMBAS)
08	PINTURA LÁTEX ACRÍLICA FOSCA DOCE DE COCO - CÔD. 40YY 83/150 - TINTAS CORAL
09	PINTURA LÁTEX ACRÍLICA FOSCA INVERNO AZUL - CÔD 70BG 28/196 - TINTAS CORAL
10	PINTURA ACRÍLICA FOSCA CORAL COR PÉROLA RM018 PANTONE 9244C SUVINIL PATINA AÇUCARADA C504 OU SIMILAR
11	REVESTIMENTO A MEIA ALTURA EM AZULEJO ELIANE BRANCO PISCINA 15,5 X 15,5CM, RODAMEIO PARA CIMA COM PINTURA ACRÍLICA FOSCA CORAL COR PÉROLA RM018 PANTONE 9244C REF. SUVINIL PATINA AÇUCARADA C504 OU SIMILAR.
12	PINTURA MURAL A RESTAURAR
13	PINTURA LÁTEX ACRÍLICA FOSCA CINZA PANTONE 428 C. CORAL PENA PRATEADA OU SEMELHANTE
14	PINTURA LÁTEX ACRÍLICA FOSCA BRANCO NEVE
15	PAINEL EM MDF NEXACUSTIC LISO (SEM PERFURAÇÃO) IGNIFUGADO, REGUAS DE 2740MM X 160MM.
16	PAINEL EM MDF NEXACUSTIC 32 (PERFURADO) IGNIFUGADO SOBRE LÂ DE ROCHA COM 25MM (40KG/M²), REGUAS DE 2740MM X 160MM.
17	REVESTIMENTO A MEIA ALTURA H= 2,14M EM QUARTZITO CALACATTA LUX
18	REVESTIMENTO A MEIA ALTURA EM LAMINADO MELAMINICO 1,25M X 3,08M, COM ESPESURA DE 1,3 MM, FORMICA, COR BRANCA L 120, RODAMEIO PARA CIMA COM PINTURA ACRÍLICA FOSCA CORAL COR PÉROLA PANTONE 9244C.
19	CORTINA EM VELUDO LISO 100% ALGODÃO COR VERMELHO COM PROPRIEDADES ACÚSTICAS E COM PROTEÇÃO ANTICHAMAS POR IGNIFUGAÇÃO.
20	CORTINA EM VELUDO LISO 100% ALGODÃO COR AZUL MARINHO COM PROPRIEDADES ACÚSTICAS E COM PROTEÇÃO ANTICHAMAS POR IGNIFUGAÇÃO.
21	PASTILHA CERÂMICA QUADRADA CREME A RESTAURAR
22	REVESTIMENTO A MEIA ALTURA H=1,54M EM PORCELANATO 30X60CM, WHITE HOME, COR CETIM BIANCO DA PORTOBELLO, ACABAMENTO MATE E BORDA RETIFICADA
23	REVESTIMENTO A MEIA ALTURA EM PORCELANATO 30X40CM, DA LINHA FORMA E COR FENDI DA ELIANE, ACABAMENTO ACETINADO E BORDA RETIFICADA COM RODAMEIO EM MADEIRA
24	DIVISÓRIA EM MARCENARIA RESTAURADA
25	REVESTIMENTO EM AZULEJO ELIANE BRANCO PISCINA 15,5X15,5CM
26	REVESTIMENTO A MEIA ALTURA EM AZULEJO ELIANE BRANCO PISCINA 15,5 X 15,5CM, RODAMEIO PARA CIMA COM PINTURA ACRÍLICA FOSCA BRANCO NEVE
27	CARPETE AVANTI MODELO VICENZA COM ESPESURA DE 9MM NA COR MAGNÉSIO (940G/M²)
ARMÁRIOS DIVISÓRIA EM MADEIRA	
TETO	
01	PINTURA LÁTEX ACRÍLICA FOSCA BRANCO NEVE
02	PINTURA ACRÍLICA PRETA
03	FORRO EM GESSO COM PINTURA LÁTEX ACRÍLICA FOSCA BRANCO NEVE

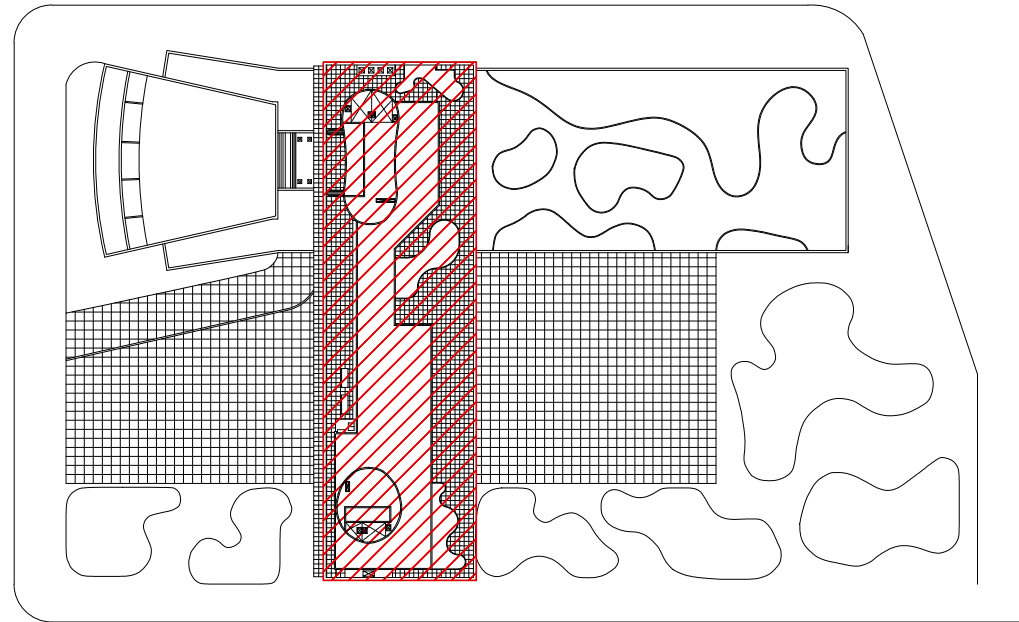

NOTA 1: Conferir medidas no local

NOTA 2: O fornecimento dos bebedouros representados graficamente neste projeto se limitam à 02 unidades por pavimento, conforme escopo contratado.

OB074-CJAT-AB-100-DE-0019-R00.dwg	15/01/2025
nome do arquivo	data

PLANTA BAIXA - 16º PAVIMENTO	1/100
descrição	escala

UBIRAJARA A. DE MELLO	11893119 / 2020220050323
projetista	registro

Felipe Leães Bravo	Caroline Xavier	Maria Campos
Arquiteto - CREA RJ 151196-0	Desenhista - CREA RJ 151196-0	Desenhista - CREA RJ 151196-0

PROJETO, GERENCIAMENTO E ENGENHARIA DESENVOLVIDO POR	CONCRETO/ENGENHARIA
--	---------------------

COORDENAÇÃO E REALIZAÇÃO

IPHAN

MINISTÉRIO DA CULTURA

GOVERNO FEDERAL

UNião e Reconstrução