

IMPLEMENTAÇÃO

Levantamento Revisado por amostragem

ESC 1/50

ÁREA DO TERRENO

= 5.832,99m²

ÁREA DE PROJEÇÃO DO TELHADO

= 417,88m²

ÁREA OCUPADA E PAVIMENTADA

= 574,10m²

ÁREA EDIFICADA = 253,17m²+337,68m²+19,46m²

= 610,31m²

TAXA DE OCUPAÇÃO

= 7,18%


COEFICIENTE DE APROVEITAMENTO

= 0,1

TAXA DE PERMEABILIDADE

= 9,85%

RESPONSÁVEL	Proprietário do Imóvel: Instituto Brasileiro de Museus - IBRAM Responsável:		IPHAN Instituto do Patrimônico Histórico e Artístico Nacional Superintendência de Minas Gerais Rua Januária, 130/Floresta/Belo Horizonte-MG (31) 3222-2440	Ministério da Cultura	GOVERNO FEDERAL BRASIL PÁTRIA EDUCADORA PAC2 CIDADE MELHOR
AUTORIA	André Veloso da Silva e Alceu Brito Corrêa Filho	DESENVOLVIMENTO	Rua Direita, nº 14 - Diamantina/MG	DATA	09.11.2015
RESPONSÁVEL TÉCNICO	André Veloso da Silva CAU/MG: A83651-6	Alceu Brito Corrêa Filho CAU/MG: A26708-2	PROJETO	REVISÃO	R03
BASE CADASTRAL	Revisão, em julho/2015, de Levantamento original, realizado por G Arquitetura em setembro/2009		FASE 2ª Etapa - Anteprojeto Arquitetônico e Projetos Complementares	DISC	Arquitetura 1/250
			CONTEÚDO		PRANCHAS 01/05
			Implantação		

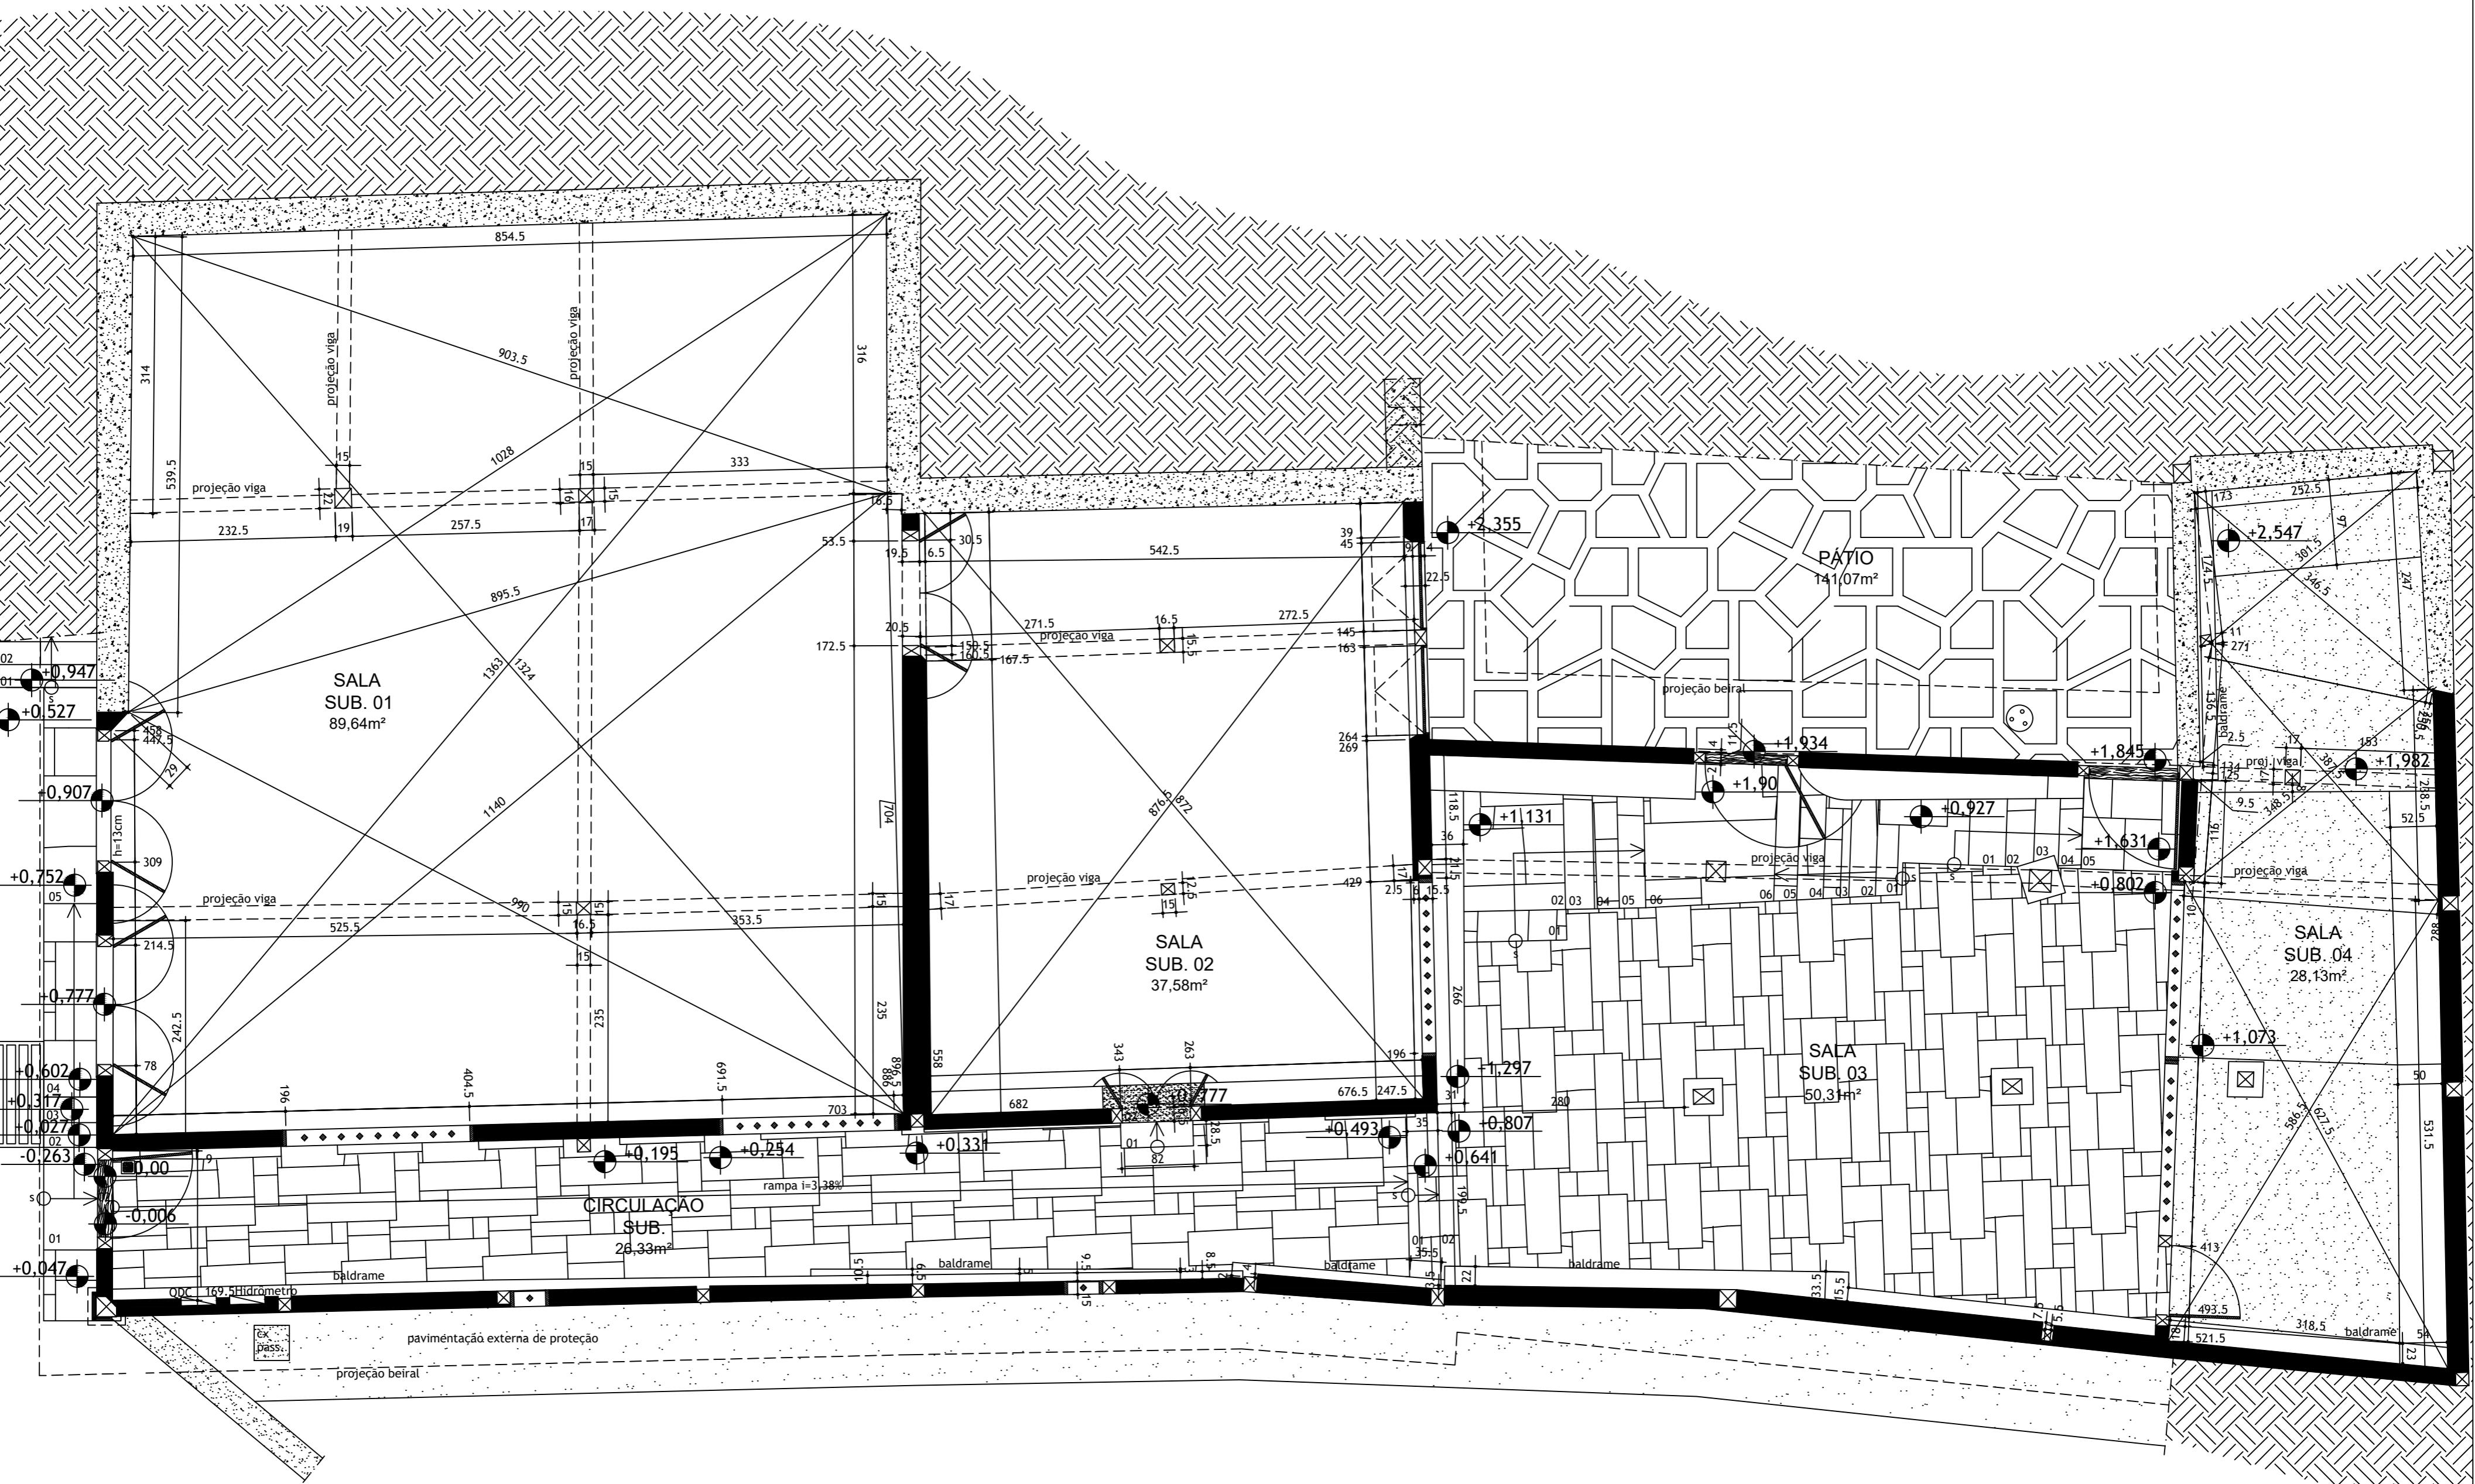

Planta Subsolo


Levantamento Revisado por amostragem

ESC

ÁREA = 253,17m²

1/50

RESPONSÁVEL	Proprietário do Imóvel: Instituto Brasileiro de Museus – IBRAM Responsável:		IPHAN	Ministério da Cultura	GOVERNO FEDERAL
AUTORIA	André Veloso da Silva e Alceu Brito Corrêa Filho		DESENVOLVIMENTO	Rua Direita, nº 14 - Diamantina/MG	RUA DO OURO, 136/405 - SERRA, BELO HORIZONTE MG CEP 30.220-000 31.410.5174
RESPONSÁVEL TÉCNICO			ENDEREÇO DA OBRA		DATA
	André Veloso da Silva CAU/MG: A83651-6		PROJETO		09.11.2015
BASE CADASTRAL	Alceu Brito Corrêa Filho CAU/MG: A26708-2		FASE	2ª Etapa - Anteprojeto Arquitetônico e Projetos Complementares	REVISÃO
			CONTEÚDO		R03
			DISC.	Arquitetura	ESCALA
			PRANCHAS	1/50	
				02/05	
Revisão, em julho/2015, de Levantamento original, realizado por G Arquitetura em setembro/2009					

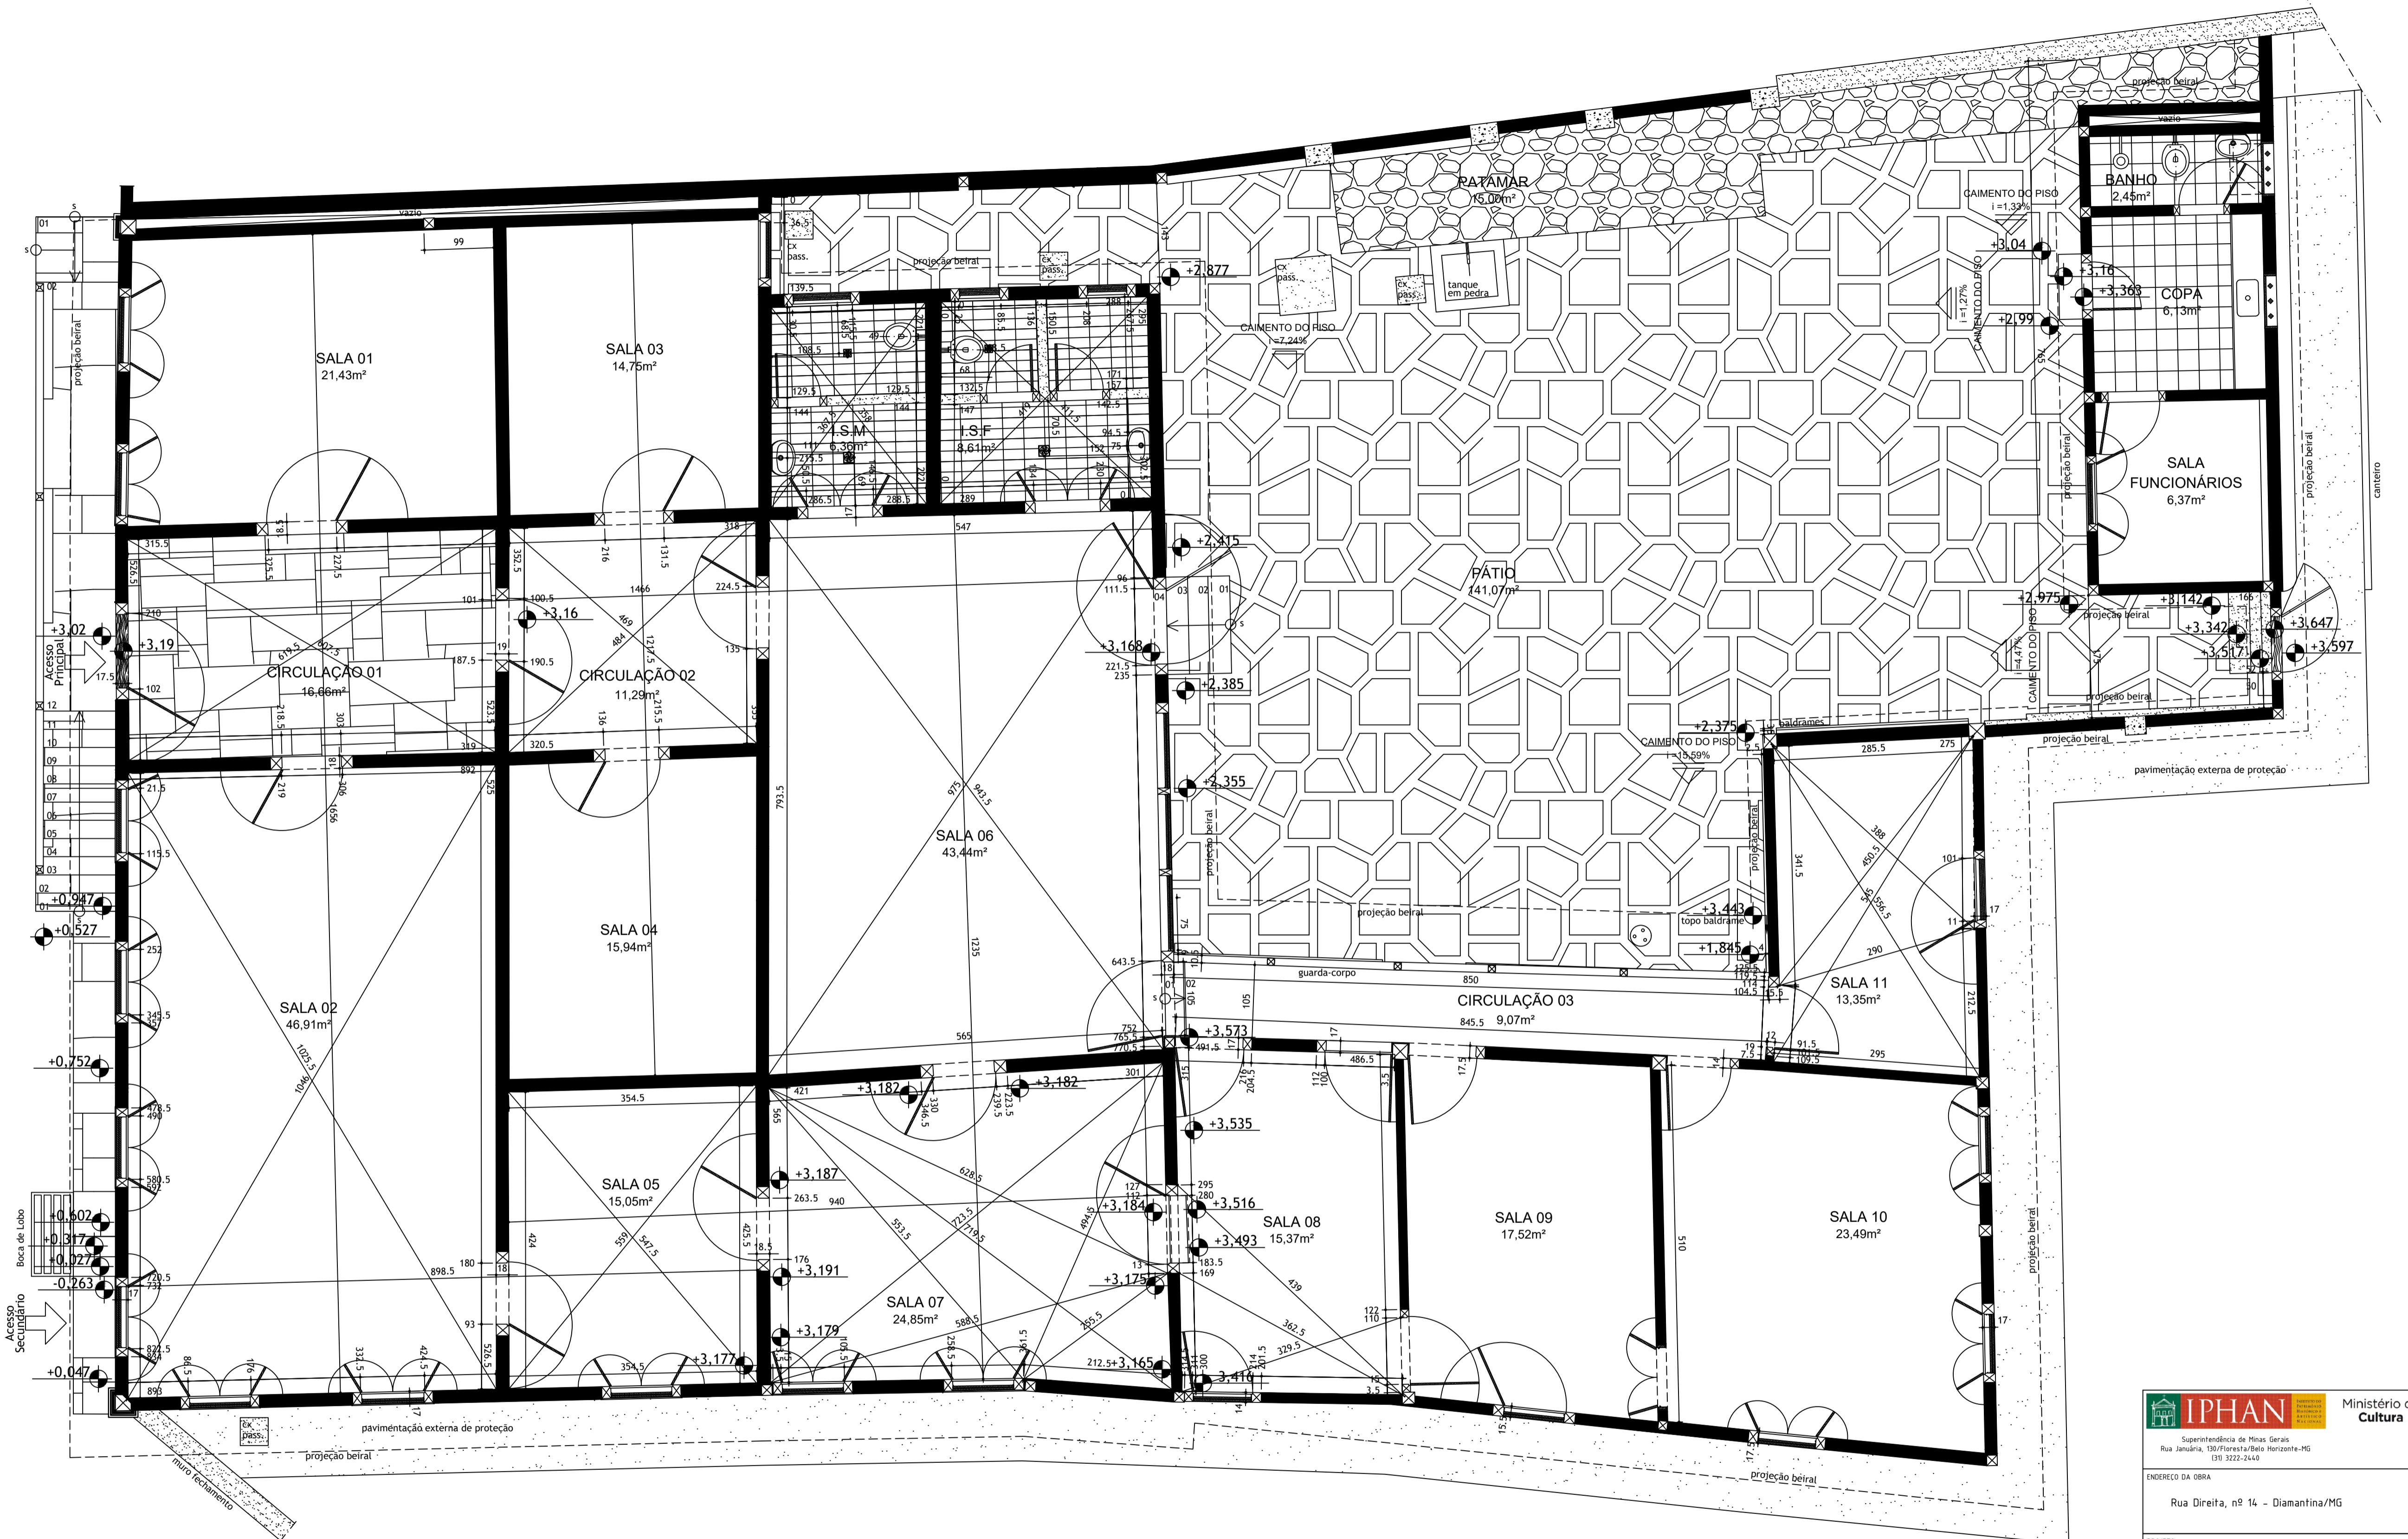

Planta 1º PAVIMENTO

Levantamento Revisado por amostragem
ESCALA 1/50
ÁREA DA EDIFICAÇÃO PRINCIPAL = 337,68m²
ÁREA DA EDÍCULA = 19,46m²

IPHAN		Ministério da Cultura	GOVERNO FEDERAL	BRAZIL PAC2			
Superintendência de Minas Gerais Rua Januária, 197/Forestal/Belo Horizonte-MG (31) 3222-2444							
ENDERECO DA OBRA		Rua Direita, nº 14 - Diamantina/MG					
PROJETO							
Revisão de Projeto Arquitetônico de Restauração e Elaboração de Projetos de Instalações Prediais visando complementação da documentação técnica para a restauração completa do Museu do Diamante							
RESPONSÁVEL							
Proprietário do Imóvel: Instituto Brasileiro de Museus - IBRAM		DESENVOLVIMENTO:					
André Veloso da Silva e Alceu Brito Corrêa Filho		Responsável:					
AUTORIA							
André Veloso da Silva		André					
RESPONSÁVEL TÉCNICO							
André Veloso da Silva CAU/MG: A83651-6		Alceu Brito Corrêa Filho CAU/MG: A26708-2					
BASE CADASTRAL							
Revisão, em julho/2015, de Levantamento original, realizado por G Arquitetura em setembro/2009							
ETAPA							
2ª Etapa - Anteprojeto Arquitetônico e Projetos Complementares		DISCIPLINA					
CONTEÚDO							
Planta do Levantamento do 1º Pavimento		Arquitetura					
ESCALA							
1/50		PRANCHA					
DATA		09.11.2015					
REVISÃO		R03					
03/05							