


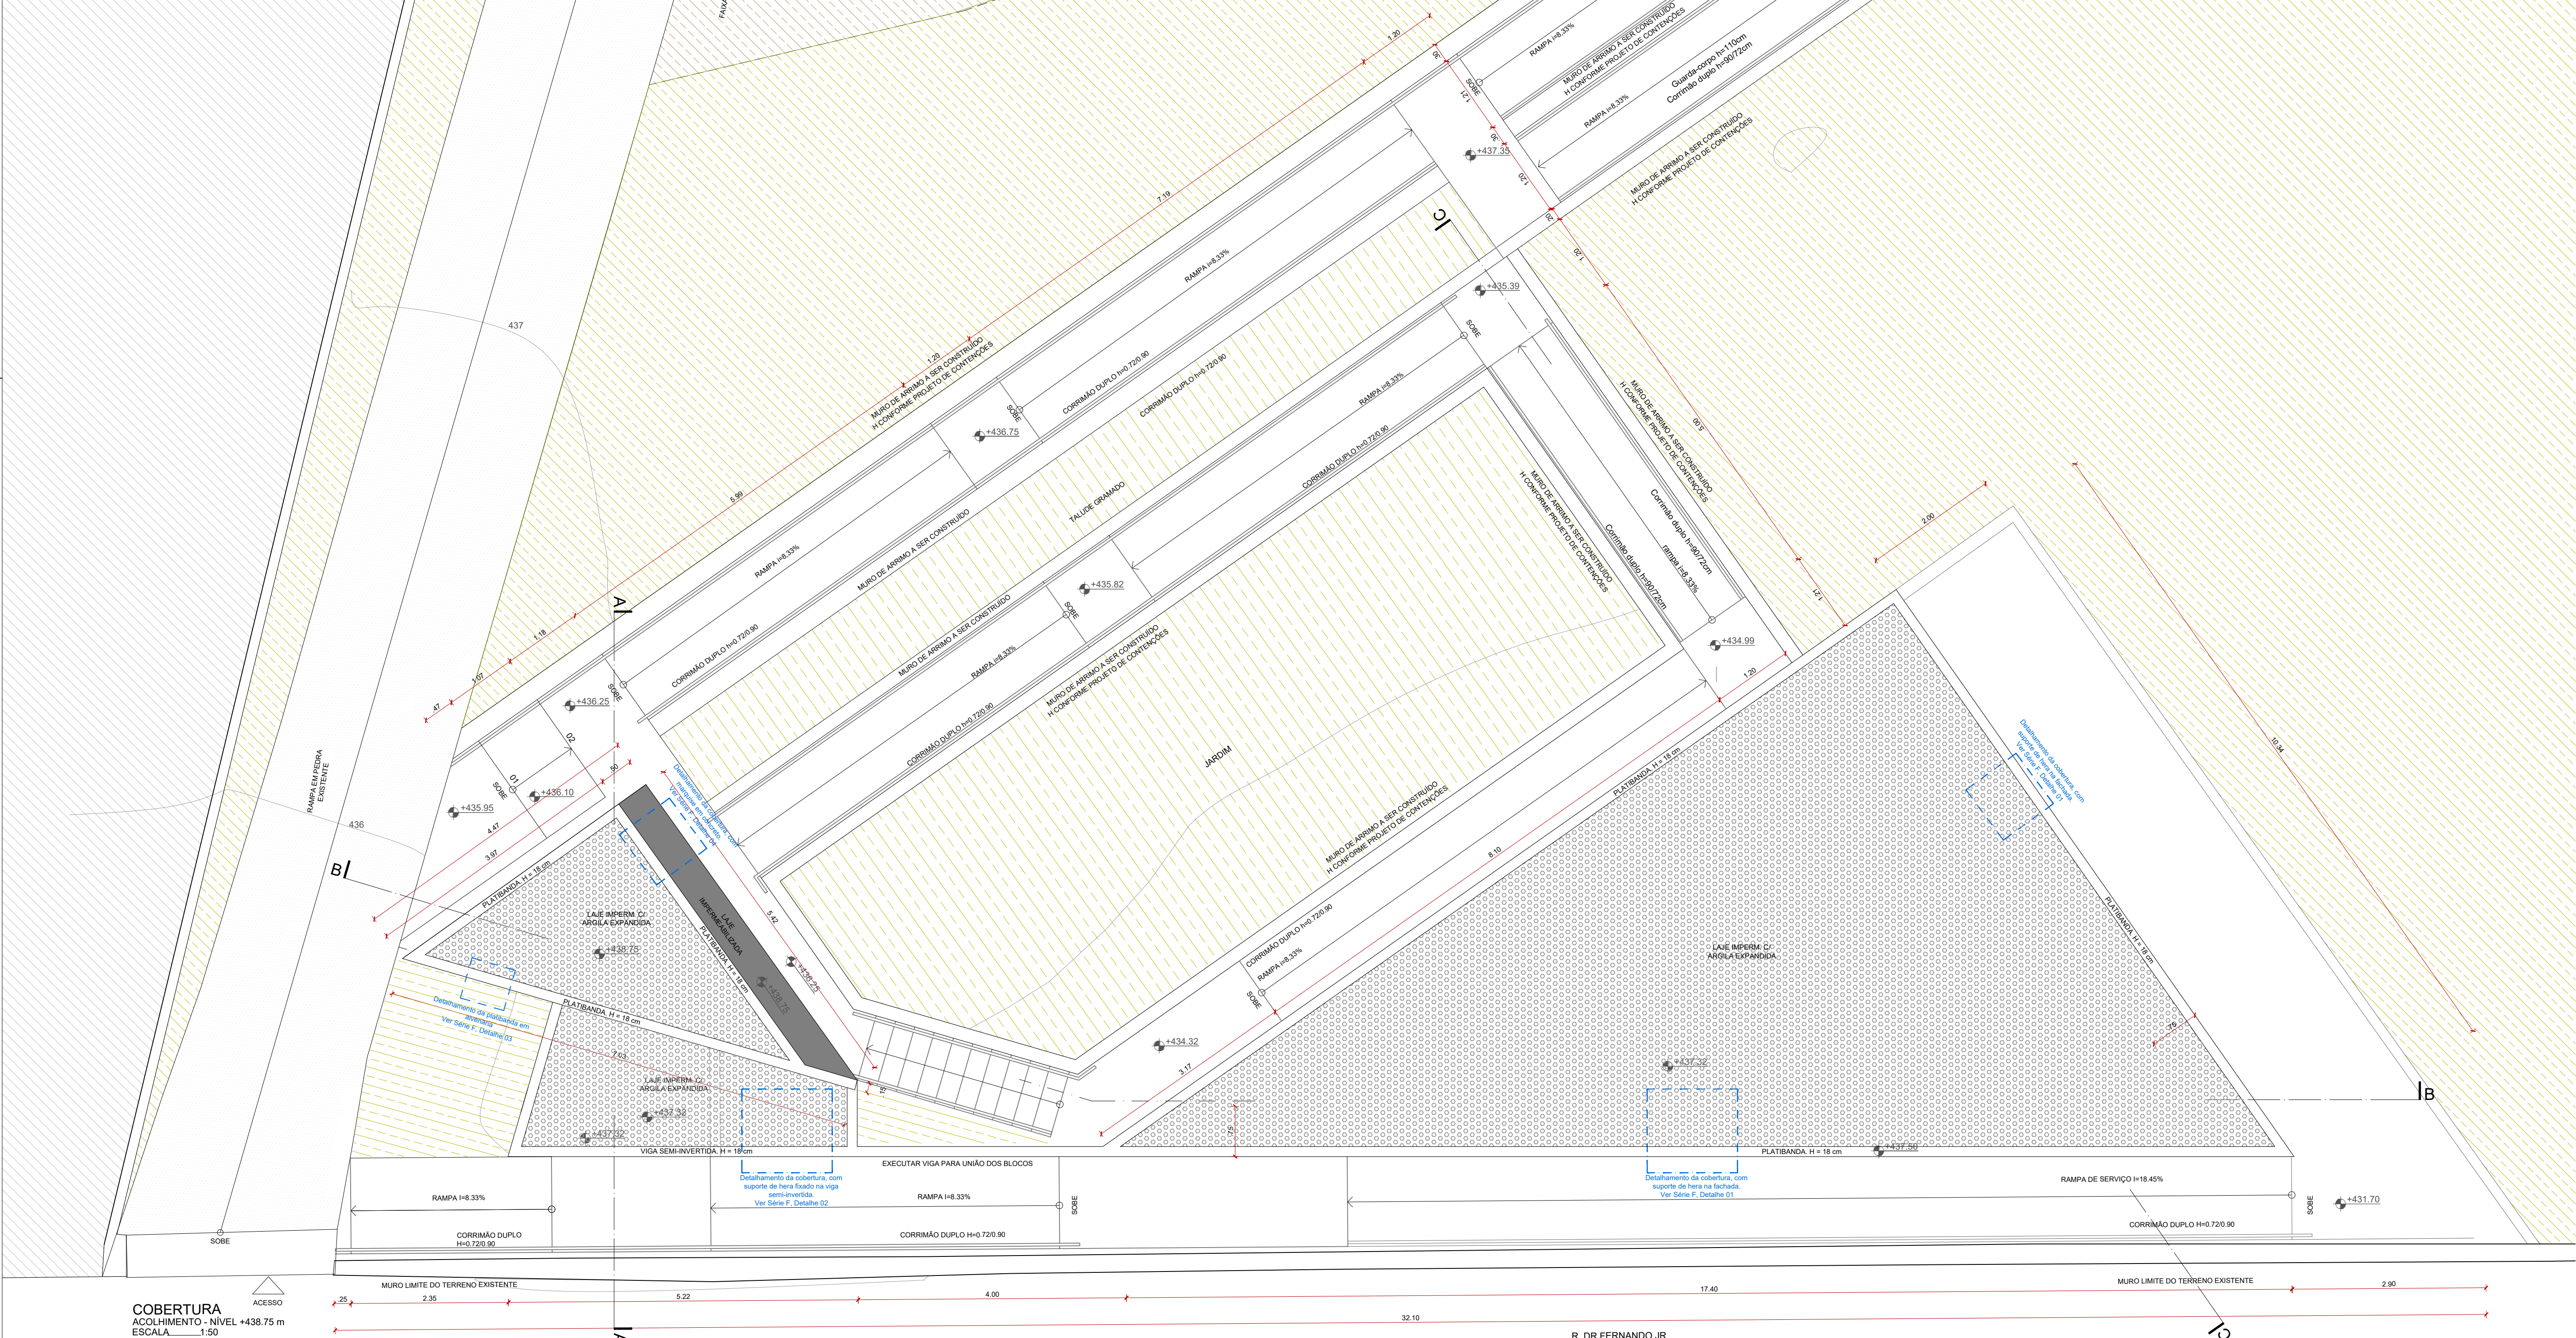

QUADRO DE ÁREAS

Edifício de Acolhimento	
Acolhimento	68.33 m²
Guarita / Recepção	4.71 m²
Loja	9.30 m²
Sanitário	2.17 m²
Subestação	15.06 m²
Gerador	9.09 m²
Circulação	55.49 m²
Total	164.15 m²

PLANTA-CHAVE

0 10 50 100m

Nº REV	REV	DATA	DESCRIÇÃO	DES.	VERIF.	APROV.
QUADRO DE REVISÕES						

ESTE DESENHO NÃO PODE SER USADO, COPIADO OU CEDIDO FORA DOS TERMOS CONTRATUAIS.

IDENTIFICAÇÃO DA AÇÃO

AMPLIAÇÃO, MODERNIZAÇÃO E RESTAURAÇÃO DO MUSEU CASA DA HERA E SEUS ANEXOS

CONTRATANTE INSTITUTO BRASILEIRO DE MUSEUS (IBRAM)

ENDEREÇO DA AÇÃO RUA DR. FERNANDES JUNIOR, 160- CENTRO, VASSOURAS- RJ

ETAPA DO PROJETO: PROJETO EXECUTIVO

TÍTULO DO DESENHO:
PROJETO ARQUITETÔNICO - BLOCO DE ACOLHIMENTO
PLANTA DE COBERTURA - - NÍVEL +438.75 m

CÓDIGO DO DOC.: 1601_MCH_PE_ACOLHIMENTO_A_R00.dwg

DESENHO TÉCIO MARTINS	FORMATO A2 Estendido	ESCALA 1/50	DATA Abril/2021
--------------------------	-------------------------	----------------	--------------------

PROJETO: Arquiteto Alexandre Prisco Paraiso Barreto - CAU nº A33292-5

PROPRIEDADE:

SERIAL DO DESENHO:
ARQ

AC.A.04

REVISÃO:
00