


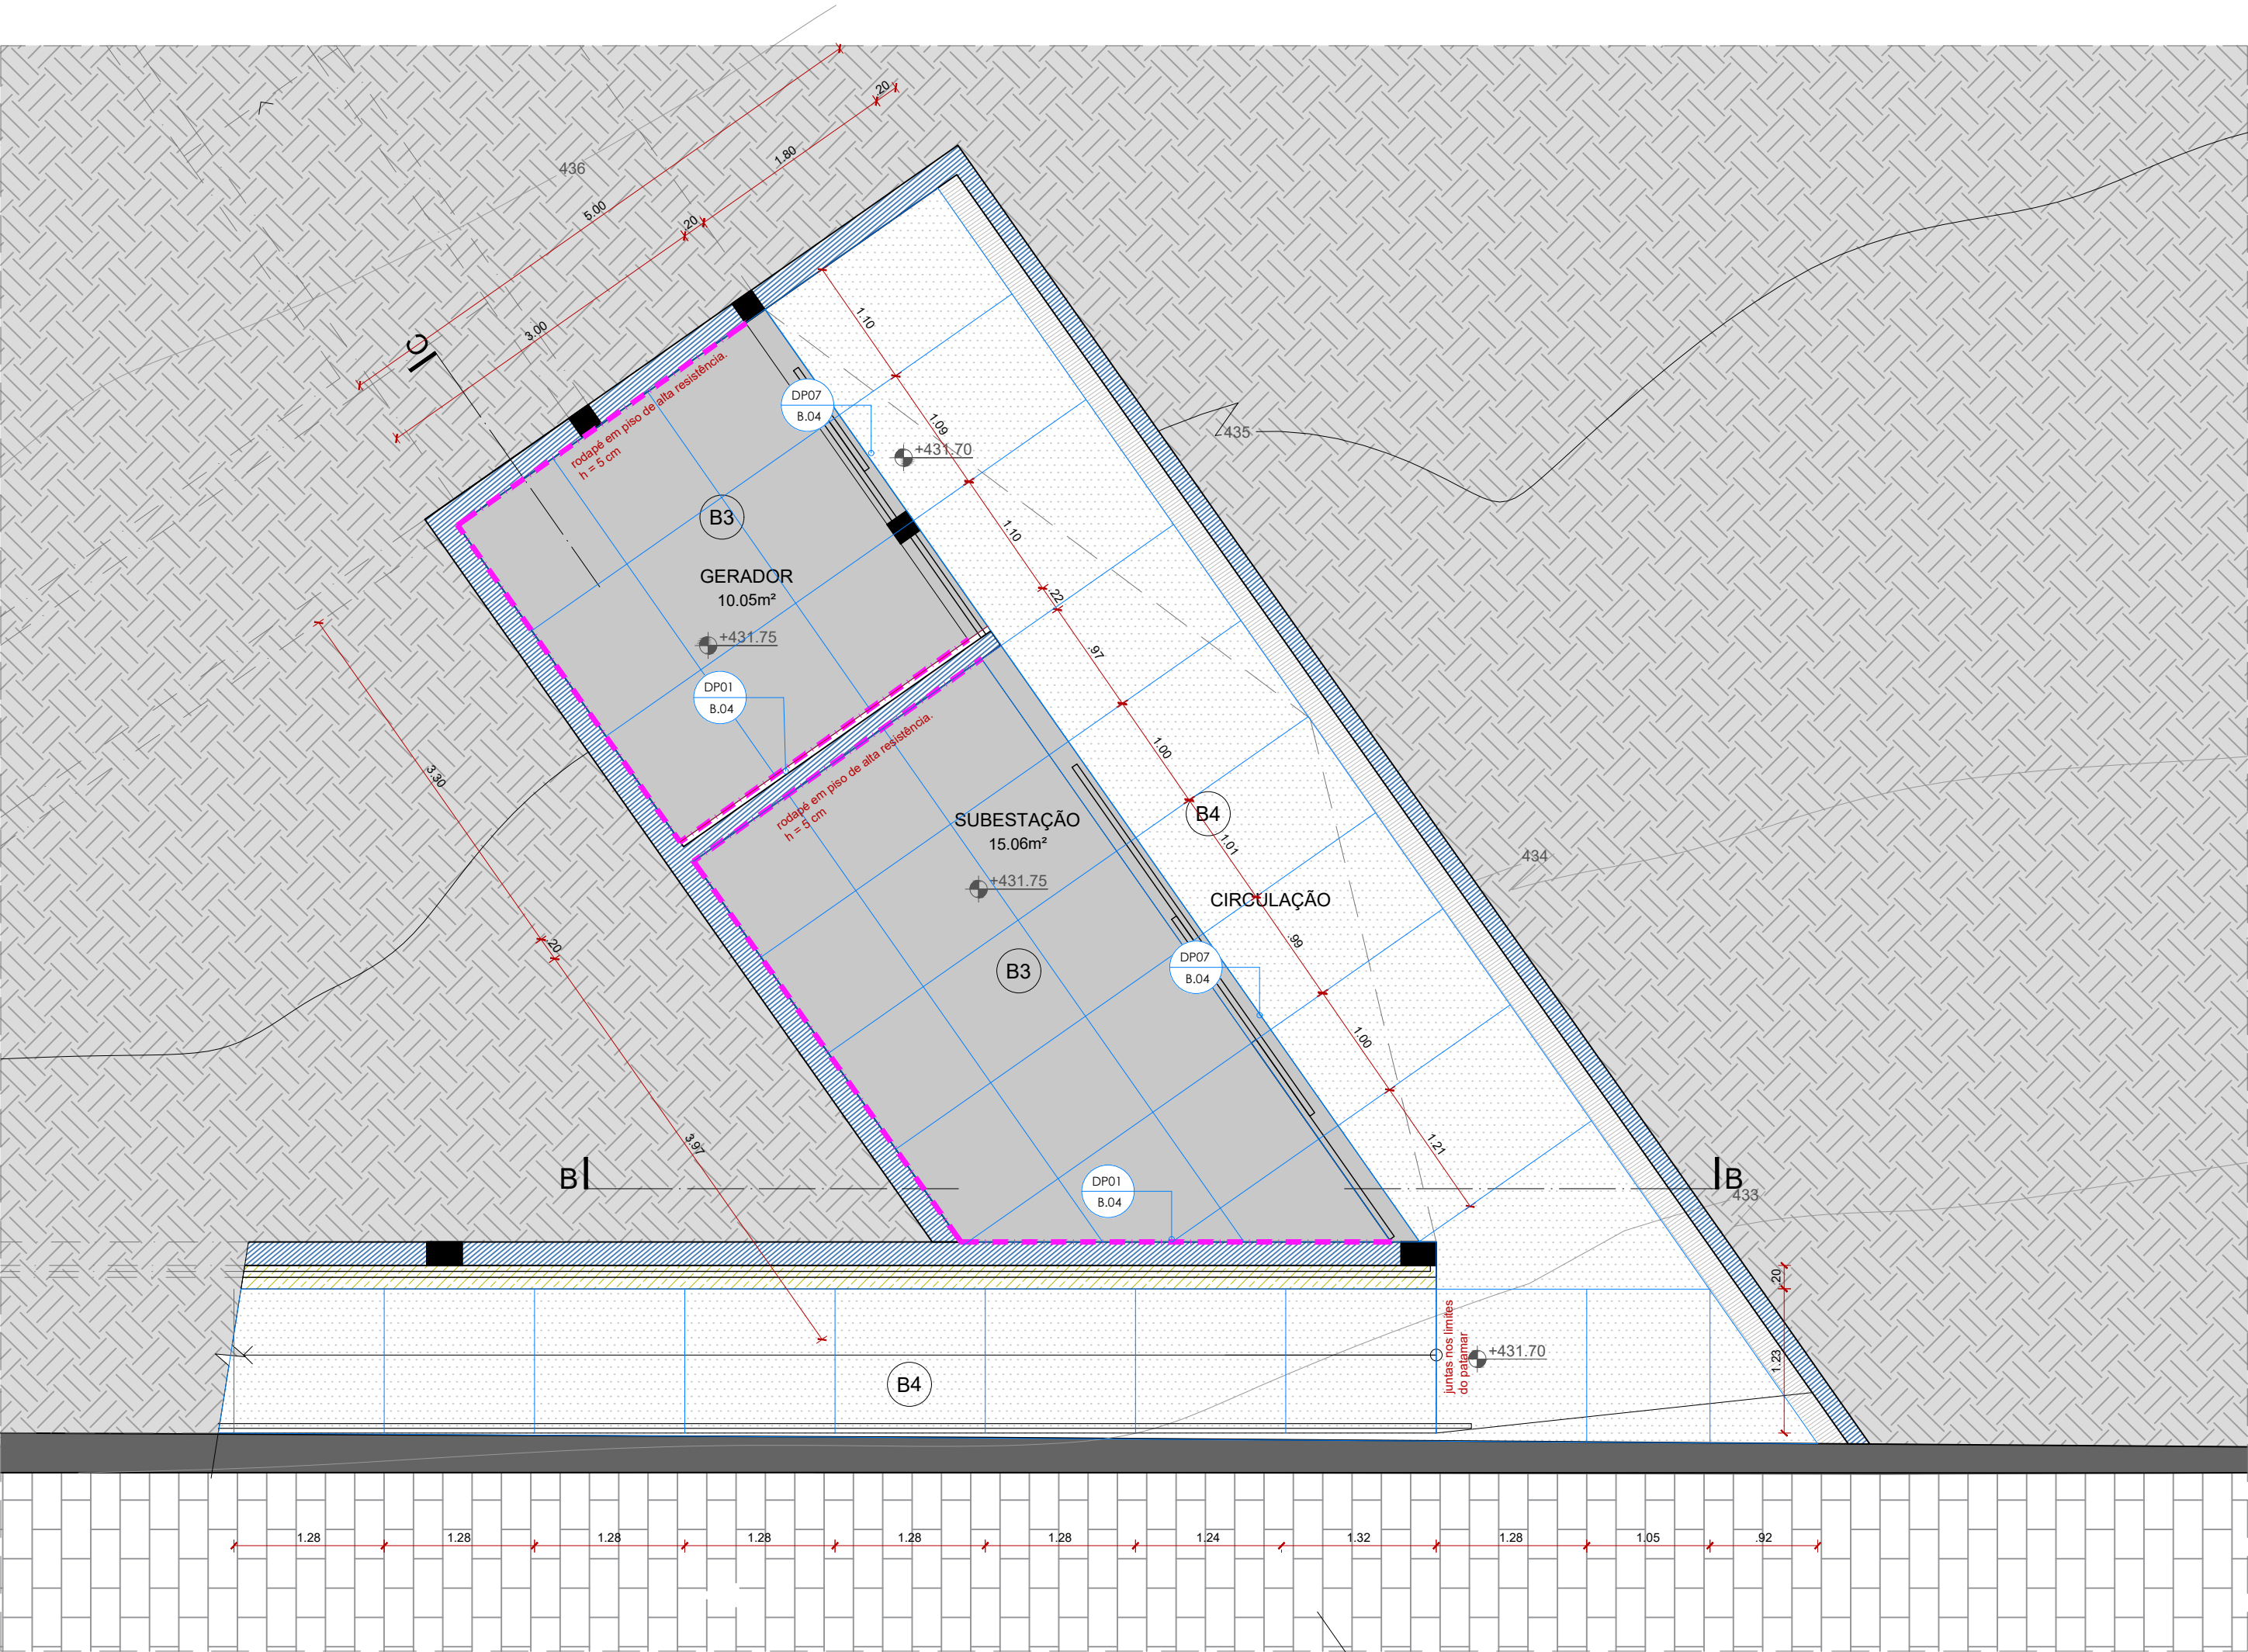

PLANTA DE PISOS
SUBESTAÇÃO - NÍVEL + 431.75 m
ESCALA 1:125

LEGENDA DE PISOS

-  PISO TABUADO DE MADEIRA CUMARU, COM APLICAÇÃO DE OSMOCOLO INCOLOR
-  PISO EM ALTA RESISTÊNCIA, TIPO GRANILITE, COR CINZA E JUNTAS DE ALUMÍNIO, ACABAMENTO POLIDO.
-  PISO EM ALTA RESISTÊNCIA, TIPO GRANILITE, COR CINZA E JUNTAS DE PVC NA COR CINZA, ACABAMENTO LAVADO.
-  SOLEIRA EM GRANITO MARROM CAFÉ, CONFORME PAGINAÇÃO INDICADA
-  GRANITO PRETO SÃO GABRIEL, 30x30 cm, CONFORME PAGINAÇÃO INDICADA
-  RODAPÉ EM PISO DE ALTA RESISTÊNCIA. H = 5 cm
-  RODAPÉ EM GRANITO PRETO SÃO GABRIEL, H = 10 cm
-  RODAPÉ EM MADEIRA CUMARU, H = 5 cm
-  JUNTA DE DILAÇÃO E/OU DIVISÃO DA PAGINAÇÃO DO PISO ESPECIFICADO
-  INÍCIO DA PAGINAÇÃO DO PISO

Nº REV	REV.	DATA	DESCRIÇÃO	DES.	VERIF.	APROV.
QUADRO DE REVISÕES						

ESTE DESENHO NÃO PODE SER USADO, COPIADO OU CEDIDO FORA DOS TERMOS CONTRATUAIS.

IDENTIFICAÇÃO DA AÇÃO
AMPLIAÇÃO, MODERNIZAÇÃO E RESTAURAÇÃO DO MUSEU CASA DA HERA E SEUS ANEXOS

CONTRATANTE
INSTITUTO BRASILEIRO DE MUSEUS (IBRAM)

ENDEREÇO DA AÇÃO
RUA DR. FERNANDES JUNIOR, 160- CENTRO, VASSOURAS- RJ

ETAPA DO PROJETO:
PROJETO EXECUTIVO

TÍTULO DO DESENHO:
PROJETO ARQUITETÔNICO - BLOCO DE ACOLHIMENTO
PLANTA DE PISOS - SUBESTAÇÃO - NÍVEL +431.75 m

CÓDIGO DO DOC.:
1601_MCH_PE_ACOLHIMENTO_B_R00.dwg

DESENHO TÉCIO MARTINS	FORMATO A2	ESCALA 1/50	DATA Setembro/2021
--------------------------	---------------	----------------	-----------------------



PROJETO: Arquiteto Alexandre Prisco Paraíso Barreto - CAU nº A33292-5

PROPRIEDADE:

SERIAL DO DESENHO:
ARQ

AC.B.01

REVISÃO:
00