


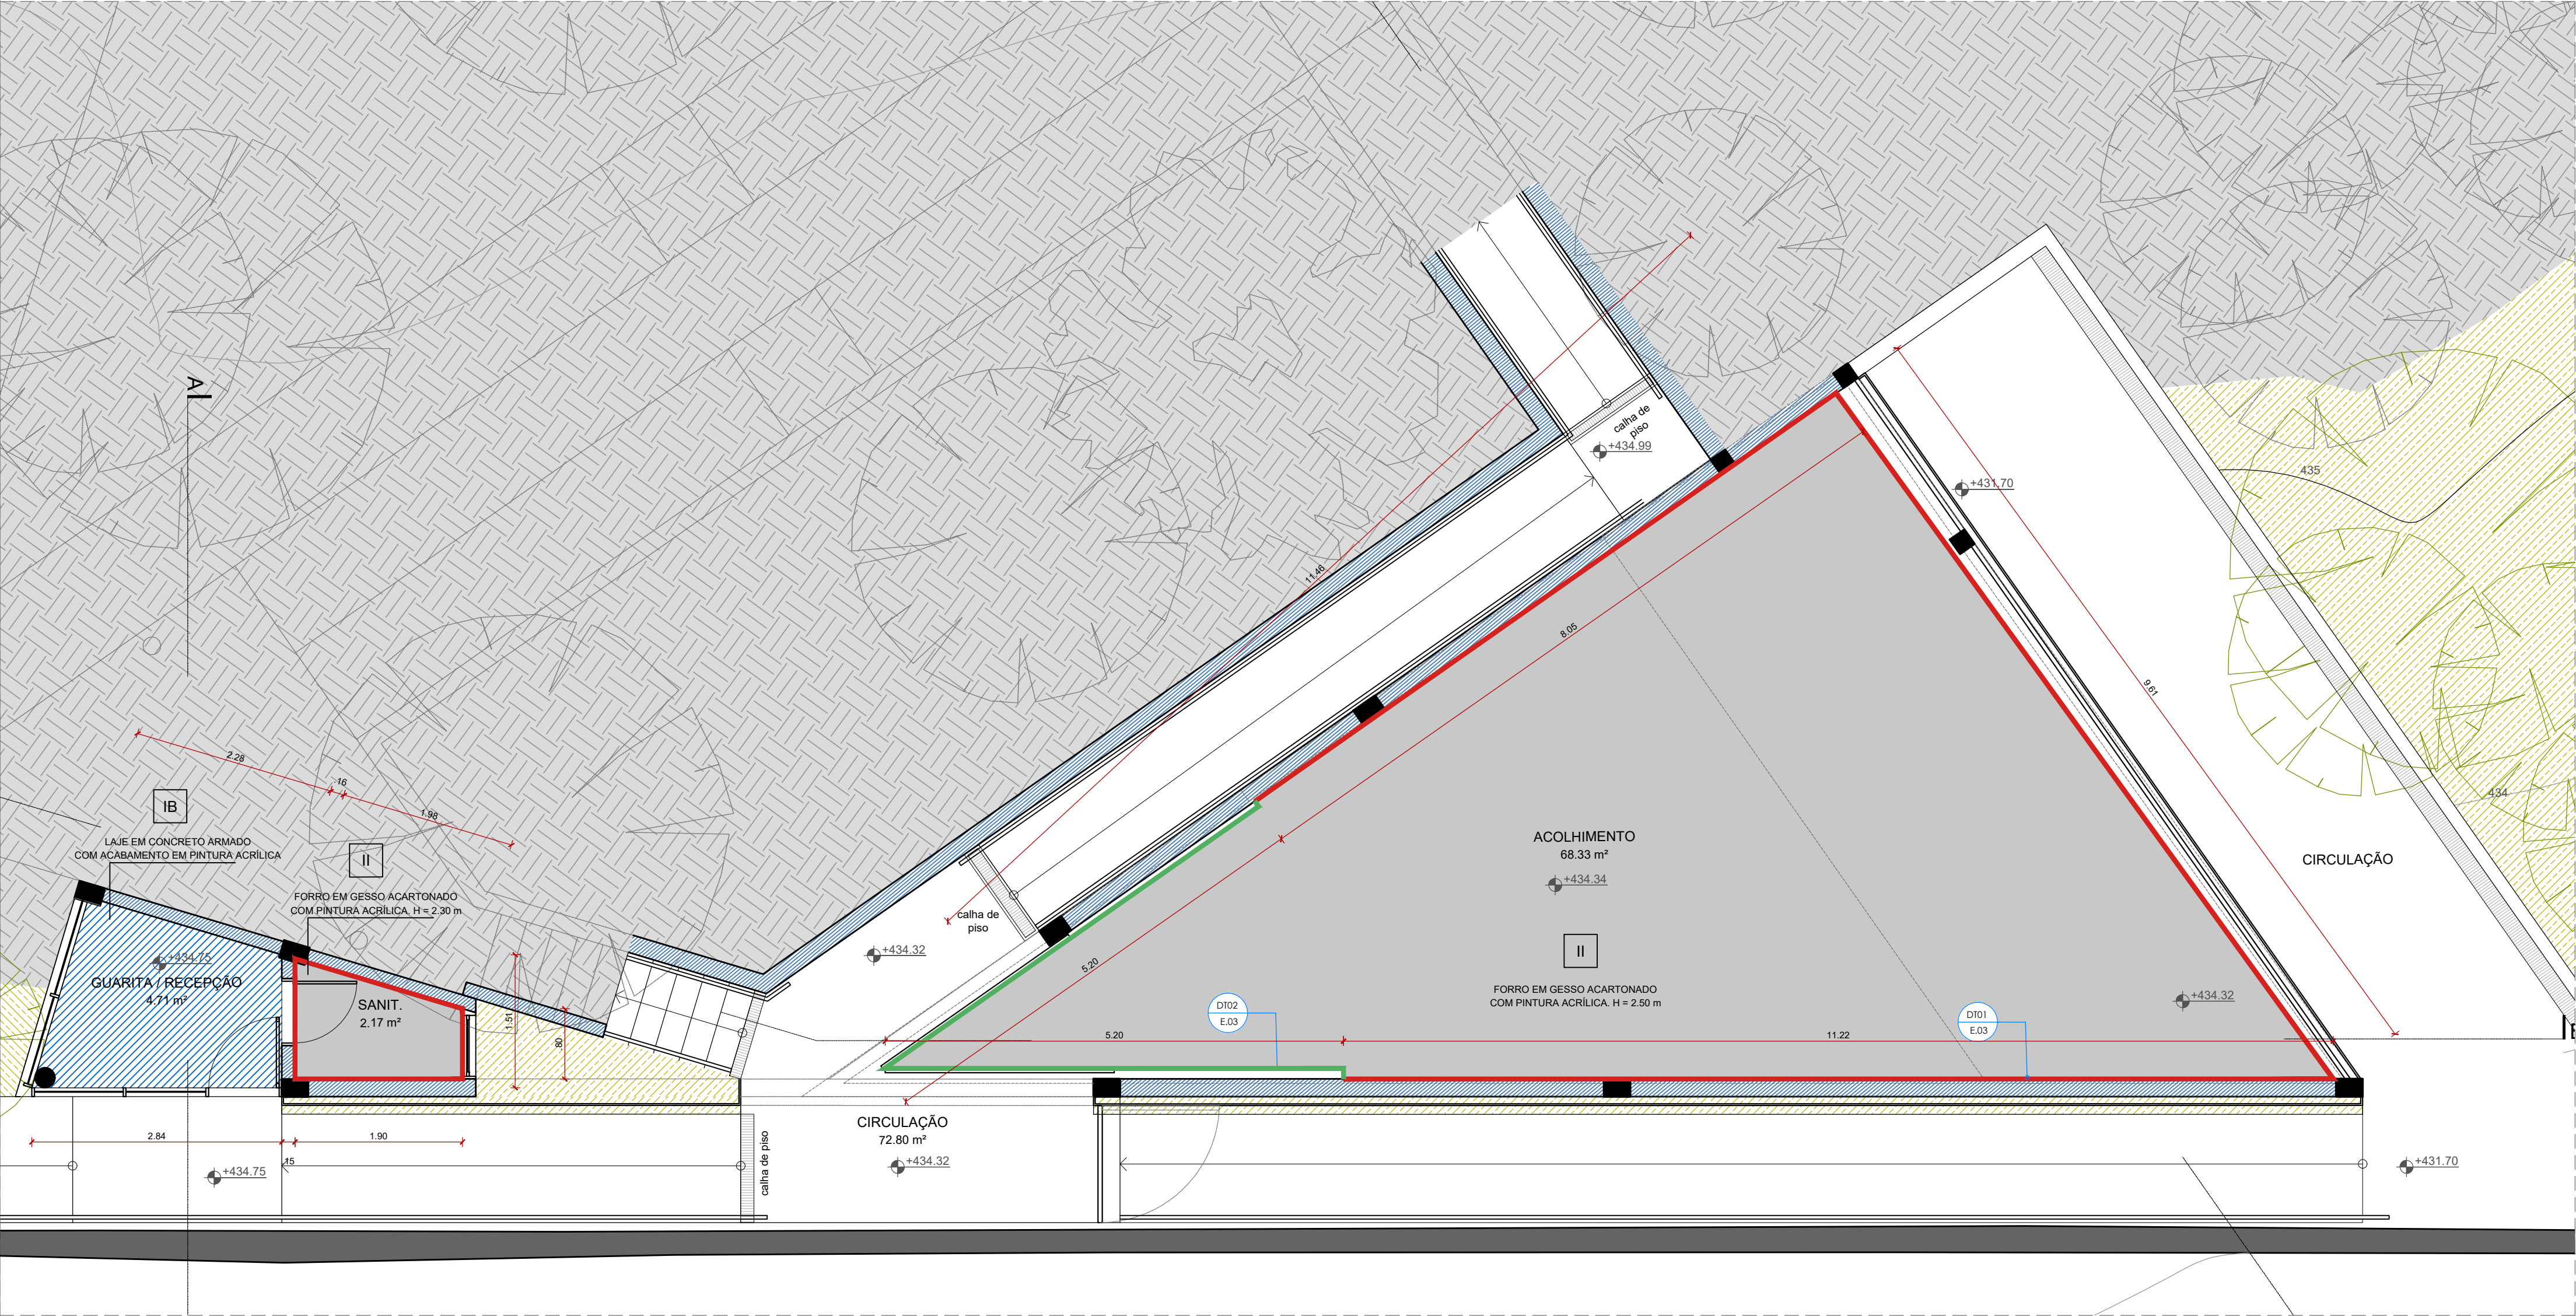

LEGENDA DE TETO

- LAJE EM CONCRETO COM PINTURA ACRÍLICA
- LAJE EM CONCRETO APARENTE
- FORRO EM GESSO COM PINTURA ACRÍLICA, COR BRANCO NEVE, ACABAMENTO FOSCO
- EXECUTAR BITE DE 3x3 CM
- EXECUTAR BITE DE 10x10 CM

REV.	DATA	DESCRIÇÃO	DES.	VERIF.	APROV.
1					
2					
ESTE DESENHO NÃO PODE SER USADO, COPIADO OU CEDIDO FORA DOS TERMOS CONTRATUAIS.

IDENTIFICAÇÃO DA AÇÃO
AMPLIAÇÃO, MODERNIZAÇÃO E RESTAURAÇÃO DO MUSEU CASA DA HERA E SEUS ANEXOS

CONTRATANTE
INSTITUTO BRASILEIRO DE MUSEUS (IBRAM)

ENDEREÇO DA AÇÃO
RUA DR. FERNANDES JUNIOR, 160- CENTRO, VASSOURAS- RJ

ETAPA DO PROJETO:
PROJETO EXECUTIVO

TÍTULO DO DESENHO:
PROJETO ARQUITETÔNICO - BLOCO DE ACOLHIMENTO
PLANTA DE TETO REFLETIDO - ACOLHIMENTO E GUARITA

CÓDIGO DO DOC.:
1601_MCH_PE_ACOLHIMENTO_E_R00.dwg

DESENHO
TÉCIO MARTINS

FORMATO
A2 Estendido

ESCALA
1/50

DATA
Setembro/2021





PROJETO: Arquiteto Alexandre Prisco Paraiso Barreto - CAU nº A33292-5

PROPRIEDADE:

SERIAL DO DESENHO:
ARQ

AC.E.02

REVISÃO:
00