



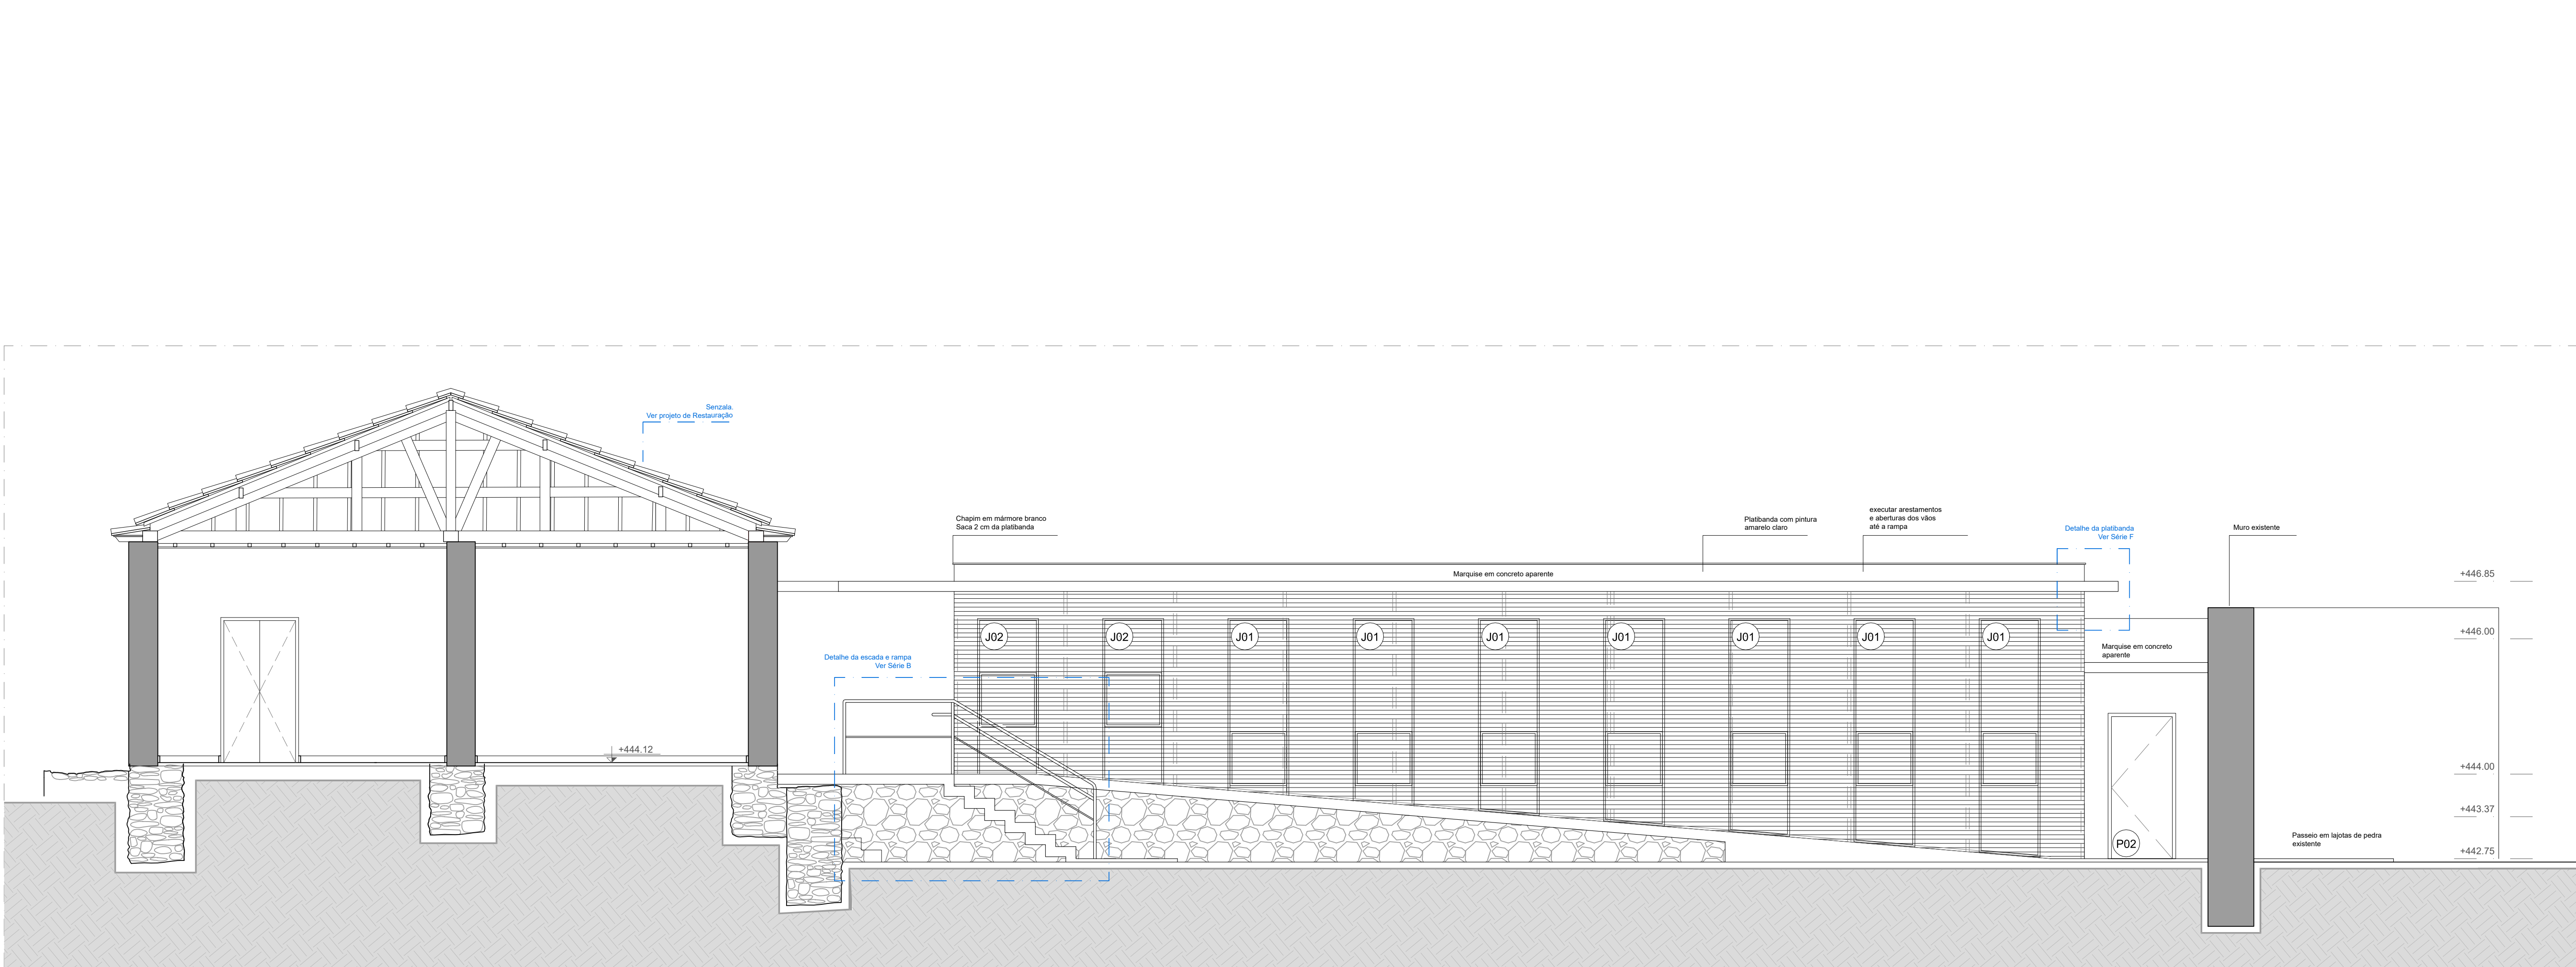

FACHADA
BLOCO DA ADMINISTRAÇÃO
ESCALA 1:50

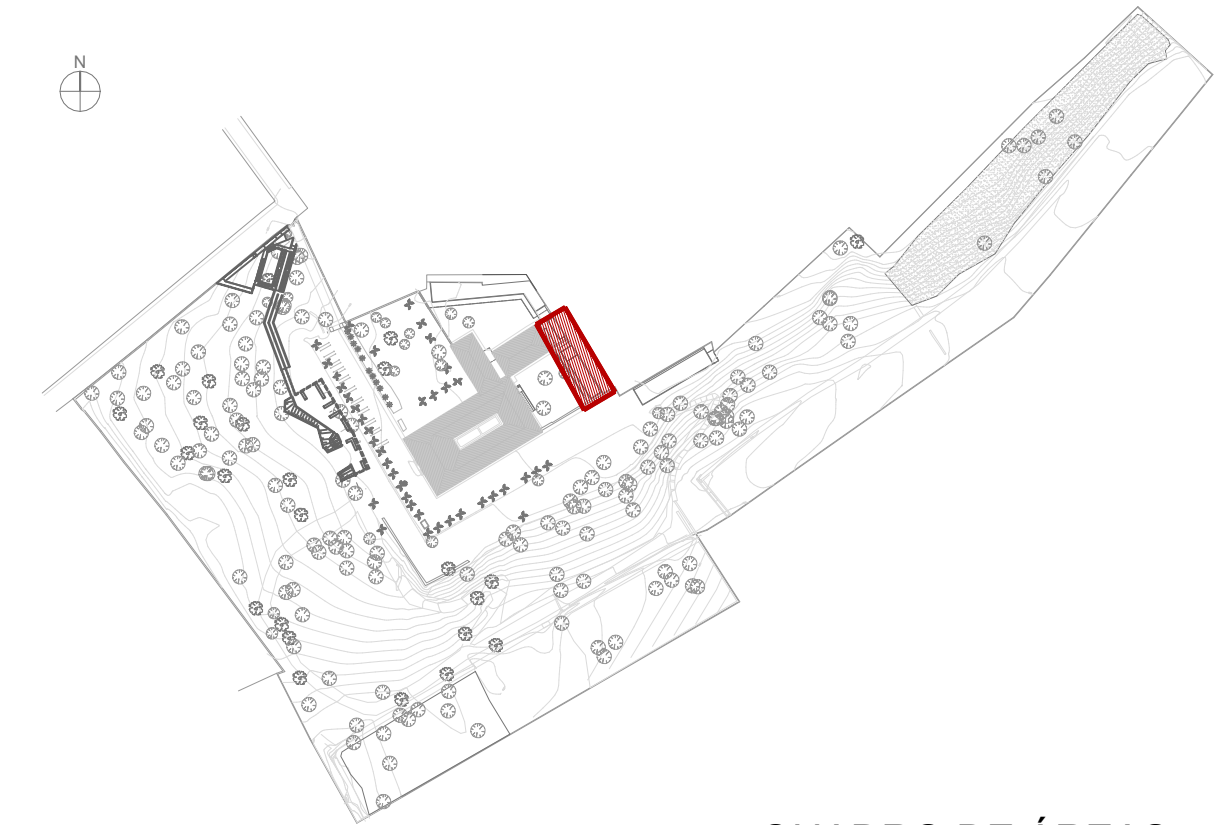

PLANTA-CHAVE
0 10 50 100m

QUADRO DE ÁREAS

Edifício da Administração	
Sanitário Feminino	5,67 m²
Sanitário Masculino	5,67 m²
Sanitário PCD	3,15 m²
Sala de Reunião	11,29 m²
Sala de Direção	11,34 m²
Administração	43,82 m²
Total	80,94 m²

QUADRO DE REVISÕES		DES.	VERIF.	APROV.
Nº REV.	DATA	DESCRIÇÃO		
REV.	DATA	DESCRIÇÃO		

ESTE DESENHO NÃO PODE SER USADO, COPIADO OU CEDIDO FORA DOS TERMOS CONTRATUAIS.

IDENTIFICAÇÃO DA AÇÃO

AMPLIAÇÃO, MODERNIZAÇÃO E RESTAURAÇÃO DO MUSEU CASA DA HERA E SEUS ANEXOS

CONTRATANTE INSTITUTO BRASILEIRO DE MUSEUS (IBRAM)

ENDEREÇO DA AÇÃO RUA DR. FERNANDES JUNIOR, 160- CENTRO, VASSOURAS- RJ

ETAPA DO PROJETO: PROJETO EXECUTIVO

TÍTULO DO DESENHO:
PROJETO ARQUITETÔNICO - BLOCO DA ADMINISTRAÇÃO
FACHADA

CÓDIGO DO DOC.: 1601_MCH_PE_ADMINISTRAÇÃO_A_R00.dwg

DESENHO TÉCIO MARTINS	FORMATO A2 Estendido	ESCALA 1/50	DATA Outubro/2021
--------------------------	-------------------------	----------------	----------------------

PROJETO: Arquiteto Alexandre Prisco Paraiso Barreto - CAU nº A33292-5

PROPRIEDADE:

SERIAL DO DESENHO:
ARQ

AD.A.04

REVISÃO:
00