


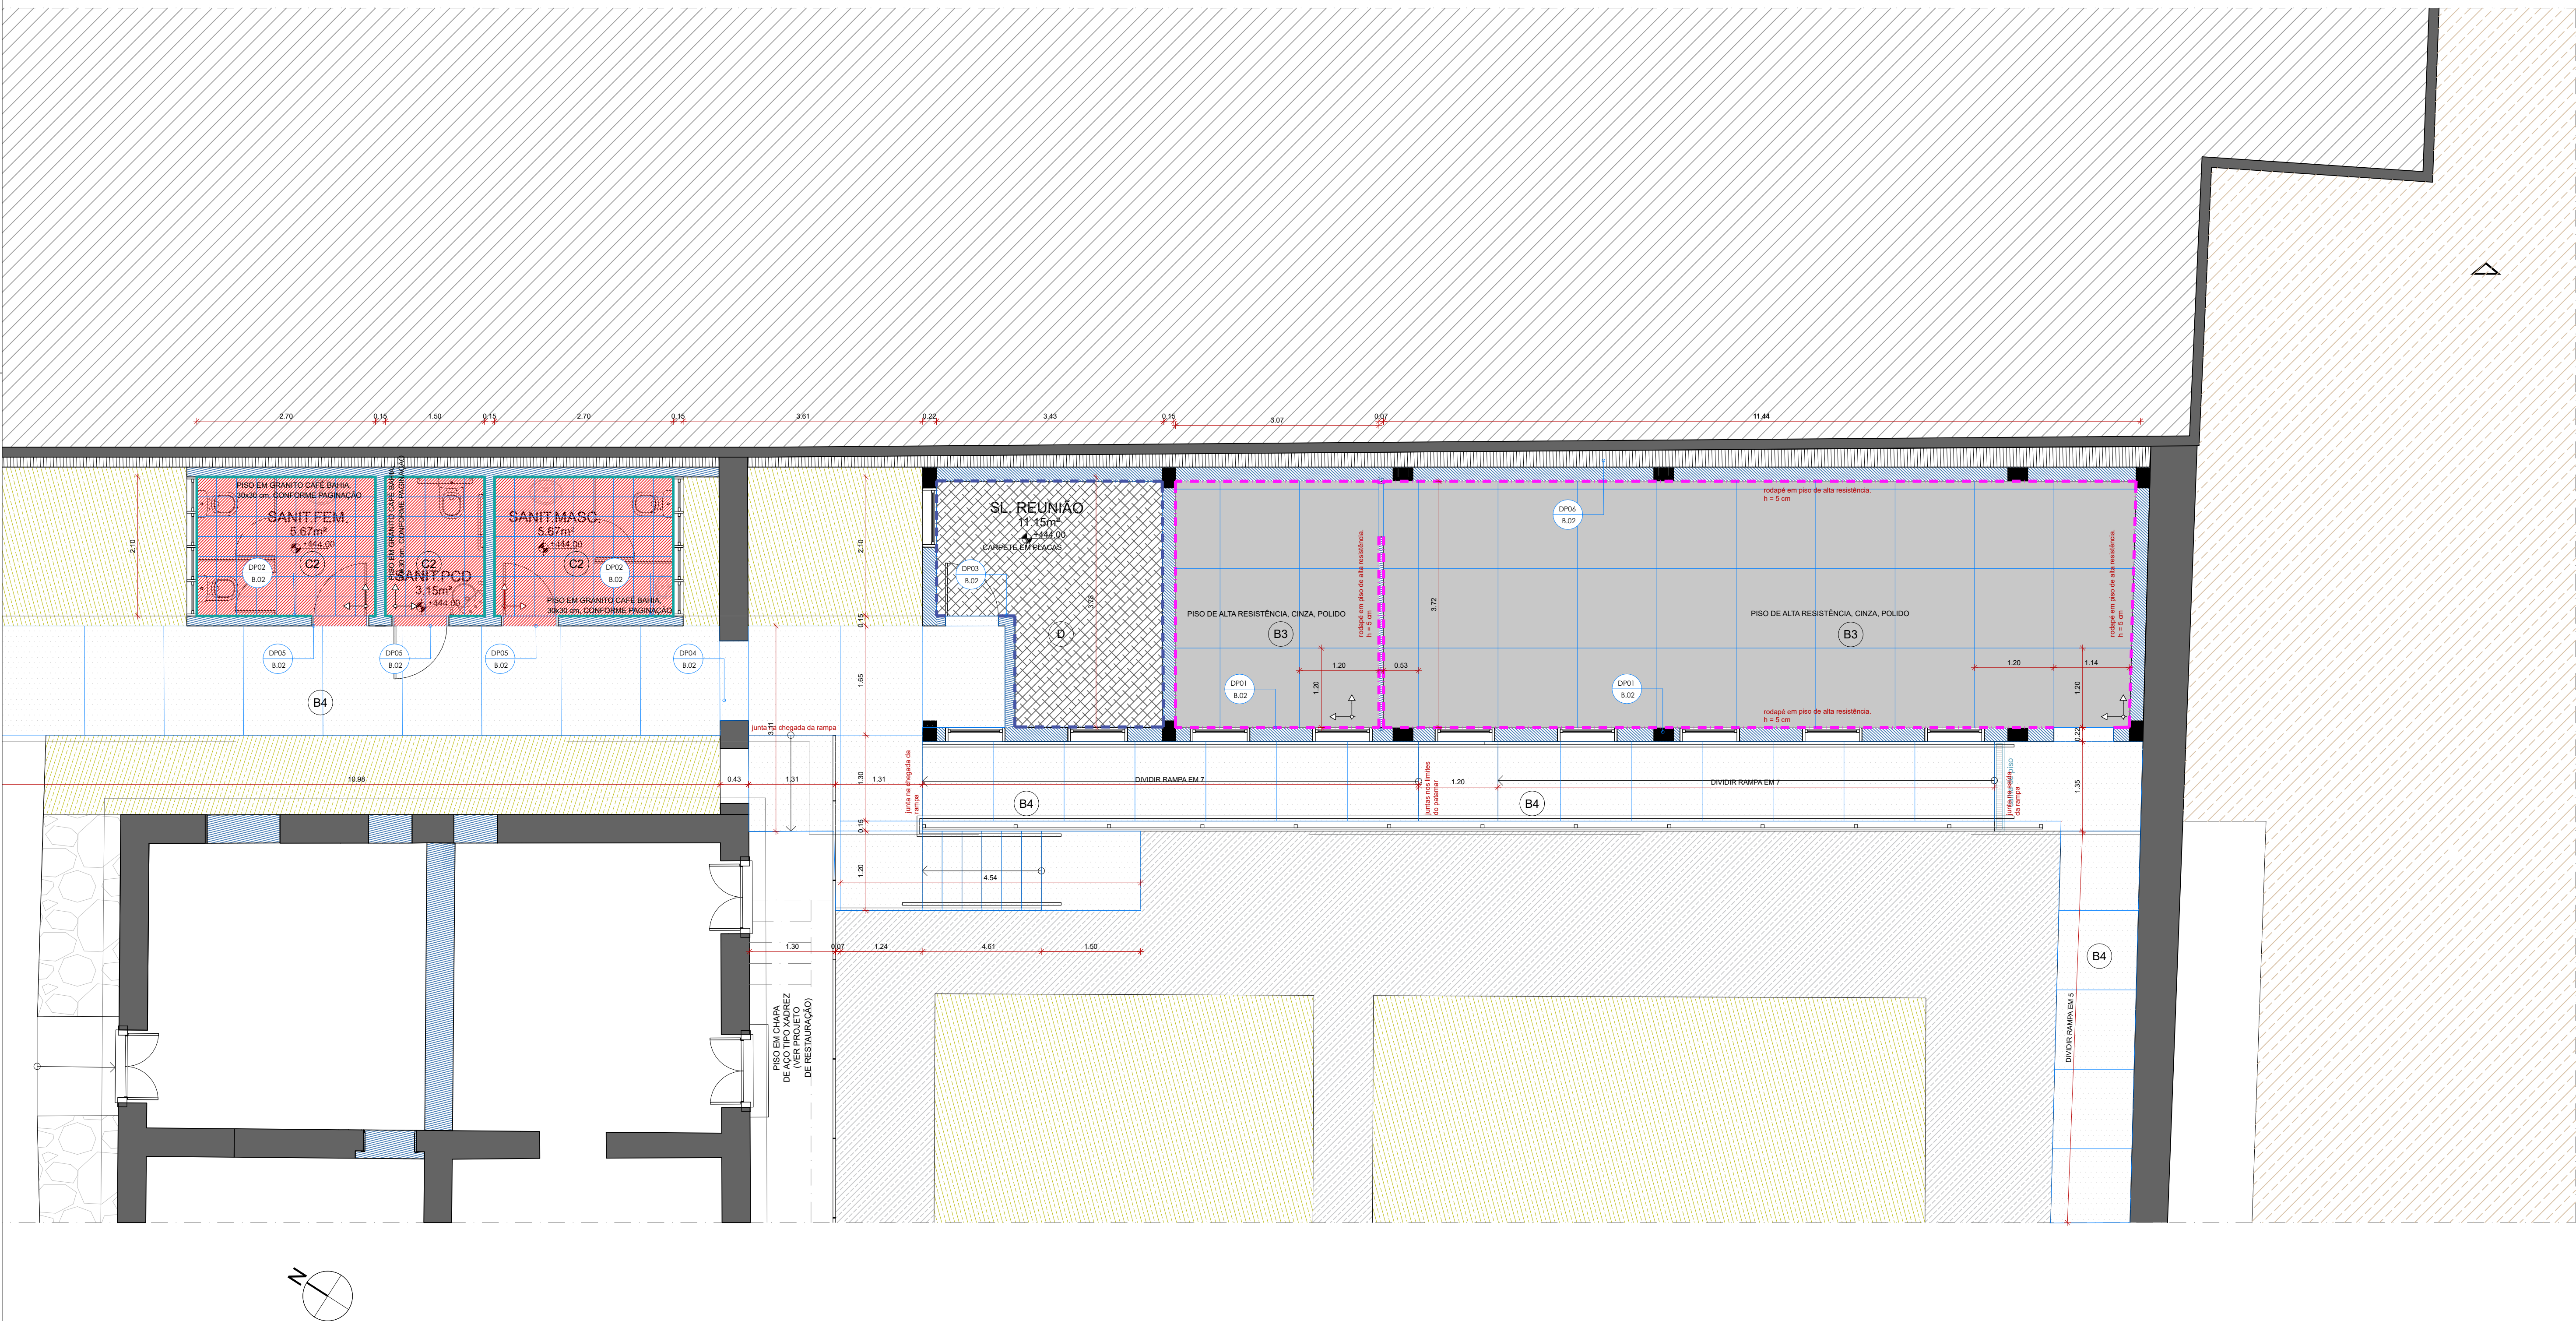

LEGENDA DE PISOS

- PISO EM ALTA RESISTÊNCIA, TIPO GRANILITE, COR CINZA E JUNTAS DE ALUMÍNIO, ACABAMENTO POLIDO.
- PISO EM ALTA RESISTÊNCIA, TIPO GRANILITE, COR CINZA E JUNTAS DE PVC NA COR CINZA, ACABAMENTO LAVADO.
- GRANITO CAFÉ BAHIA, 30,30 cm, CONFORME PAGINAÇÃO INDICADA
- CARPETE EM PLACAS
- RODAPÉ EM PISO DE ALTA RESISTÊNCIA, H = 5 cm
- RODAPÉ EM GRANITO CAFÉ BAHIA, H = 10 cm
- RODAPÉ EM MADEIRA, H = 5 cm
- JUNTA DE DILAÇÃO E/OU DIVISÃO DA PAGINAÇÃO DO PISO ESPECIFICADO

Nº REV	REV	DATA	DESCRIÇÃO	DES	VERIF	APROV
QUADRO DE REVISÕES						

ESTE DESENHO NÃO PODE SER USADO, COPIADO OU CEDIDO FORA DOS TERMOS CONTRATUAIS.

IDENTIFICAÇÃO DA AÇÃO

AMPLIAÇÃO, MODERNIZAÇÃO E RESTAURAÇÃO DO MUSEU CASA DA HERA E SEUS ANEXOS

CONTRATANTE

INSTITUTO BRASILEIRO DE MUSEUS (IBRAM)

ENDEREÇO DA AÇÃO

RUA DR. FERNANDES JUNIOR, 160- CENTRO, VASSOURAS- RJ

ETAPA DO PROJETO:

PROJETO EXECUTIVO

TÍTULO DO DESENHO:

PROJETO ARQUITETÔNICO - BLOCO DA ADMINISTRAÇÃO
PLANTA DE PISOS

CÓDIGO DO DOC.:

1601_MCH_PE_ADMINISTRAÇÃO_B_R00.dwg

DESENHO

TÉCIO MARTINS

FORMATO

A2 Estendido

ESCALA

1/50

DATA

Outubro/2021

Museu Casa da Hera

ibram

MINISTÉRIO DA CIDADANIA

PÁTRIA AMADA BRASIL

GOVERNO FEDERAL

AS P ARQUITETURA E URBANISMO

PROJETO:

Arquiteto Alexandre Prisco Paraiso Barreto - CAU nº A33292-5

PROPRIEDADE:

SERIAL DO DESENHO:

ARQ

AD.B.01

REVISÃO:

00