
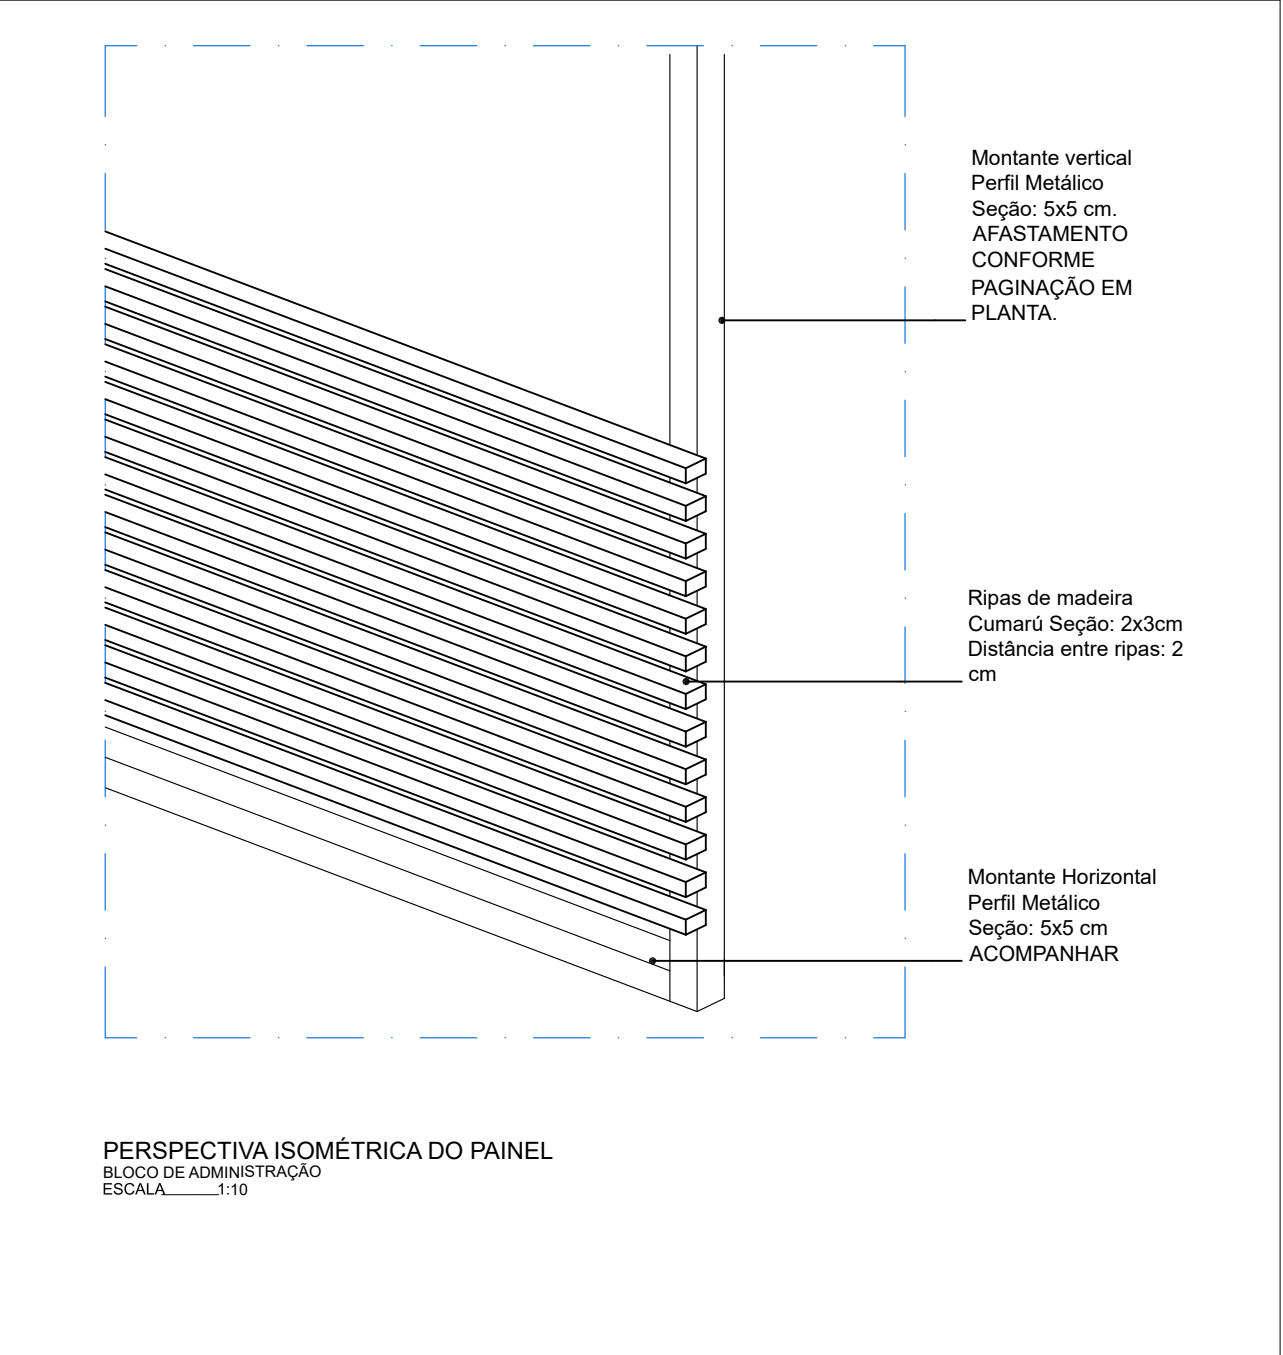
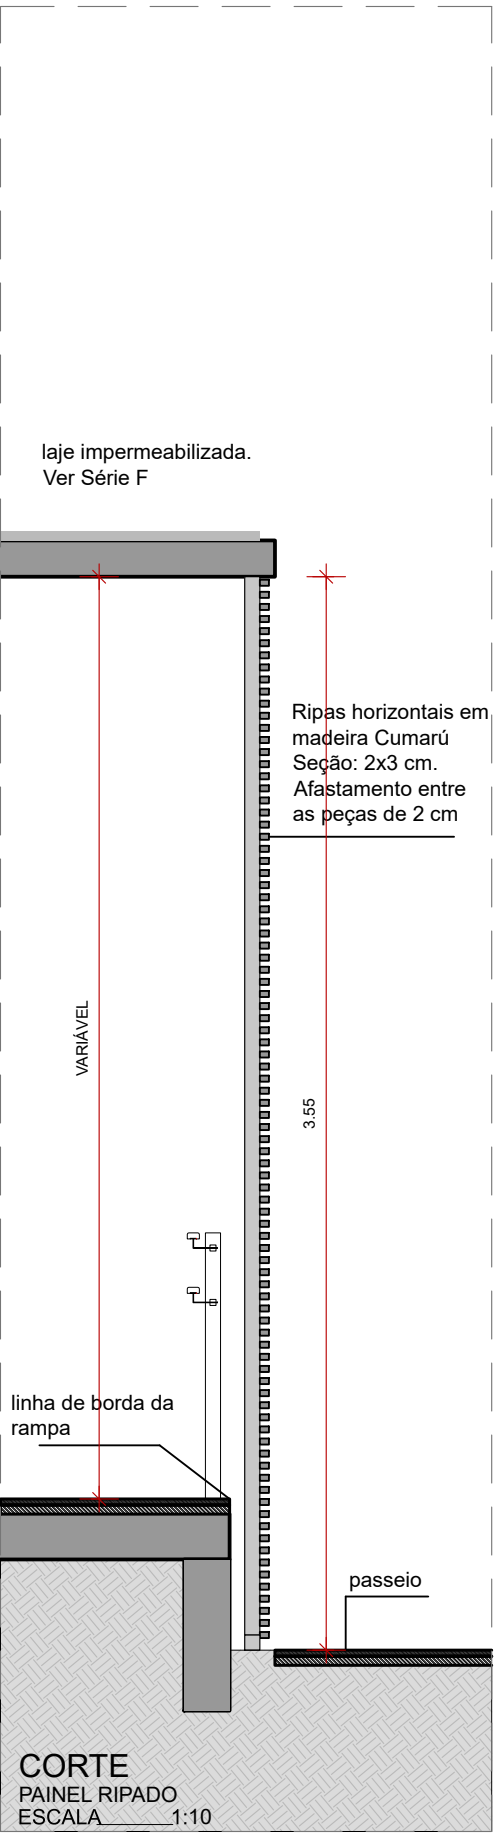


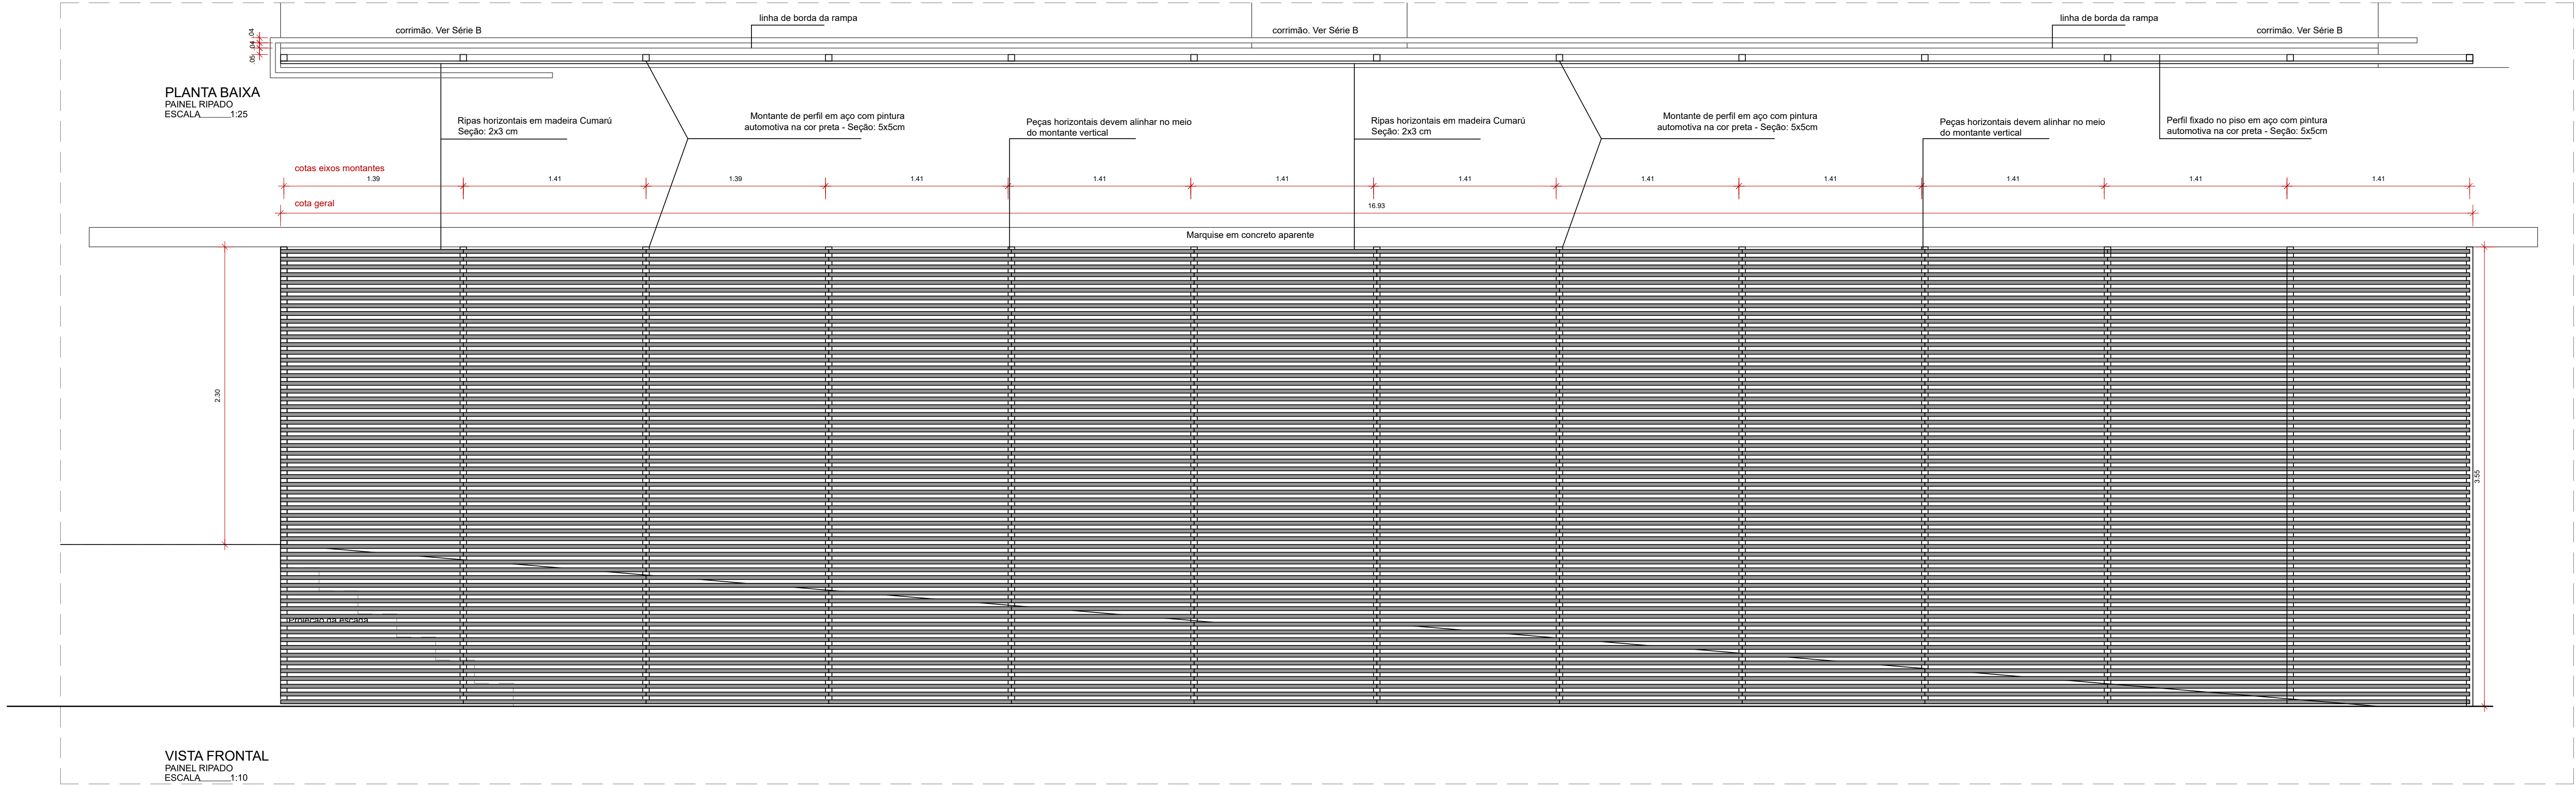

|                    |      |  |  |  |           |  |      |        |        |
|--------------------|------|--|--|--|-----------|--|------|--------|--------|
|                    |      |  |  |  |           |  |      |        |        |
|                    |      |  |  |  |           |  |      |        |        |
|                    |      |  |  |  |           |  |      |        |        |
| Nº REV.            |      |  |  |  |           |  |      |        |        |
| REV.               | DATA |  |  |  | DESCRIÇÃO |  | DES. | VERIF. | APROV. |
| QUADRO DE REVISÕES |      |  |  |  |           |  |      |        |        |

ESTE DESENHO NÃO PODE SER USADO, COPIADO OU CEDIDO FORA DOS TERMOS CONTRATUAIS.

IDENTIFICAÇÃO DA AÇÃO  
AMPLIAÇÃO, MODERNIZAÇÃO E RESTAURAÇÃO DO MUSEU CASA DA HERA E SEUS ANEXOS

CONTRATANTE  
INSTITUTO BRASILEIRO DE MUSEUS (IBRAM)

ENDEREÇO DA AÇÃO  
RUA DR. FERNANDES JUNIOR, 160- CENTRO, VASSOURAS- RJ

ETAPA DO PROJETO:  
PROJETO EXECUTIVO

TÍTULO DO DESENHO:  
PROJETO ARQUITETÔNICO - BLOCO DA ADMINISTRAÇÃO  
PAINEL RIPADO DA FACHADA

CÓDIGO DO DOC.:  
1601\_MCH\_PE\_ADMINISTRAÇÃO\_C\_R00.dwg

|                          |                         |                    |                      |
|--------------------------|-------------------------|--------------------|----------------------|
| DESENHO<br>TÉCIO MARTINS | FORMATO<br>A2 Estendido | ESCALA<br>INDICADA | DATA<br>Outubro/2021 |
|--------------------------|-------------------------|--------------------|----------------------|



ASP ARQUITETURA E URBANISMO

PROJETO: Arquiteto Alexandre Prisco Paraiso Barreto - CAU nº A33292-5

PROPRIEDADE:

SERIAL DO DESENHO:  
ARQ  
AD.C.02

REVISÃO:  
00