


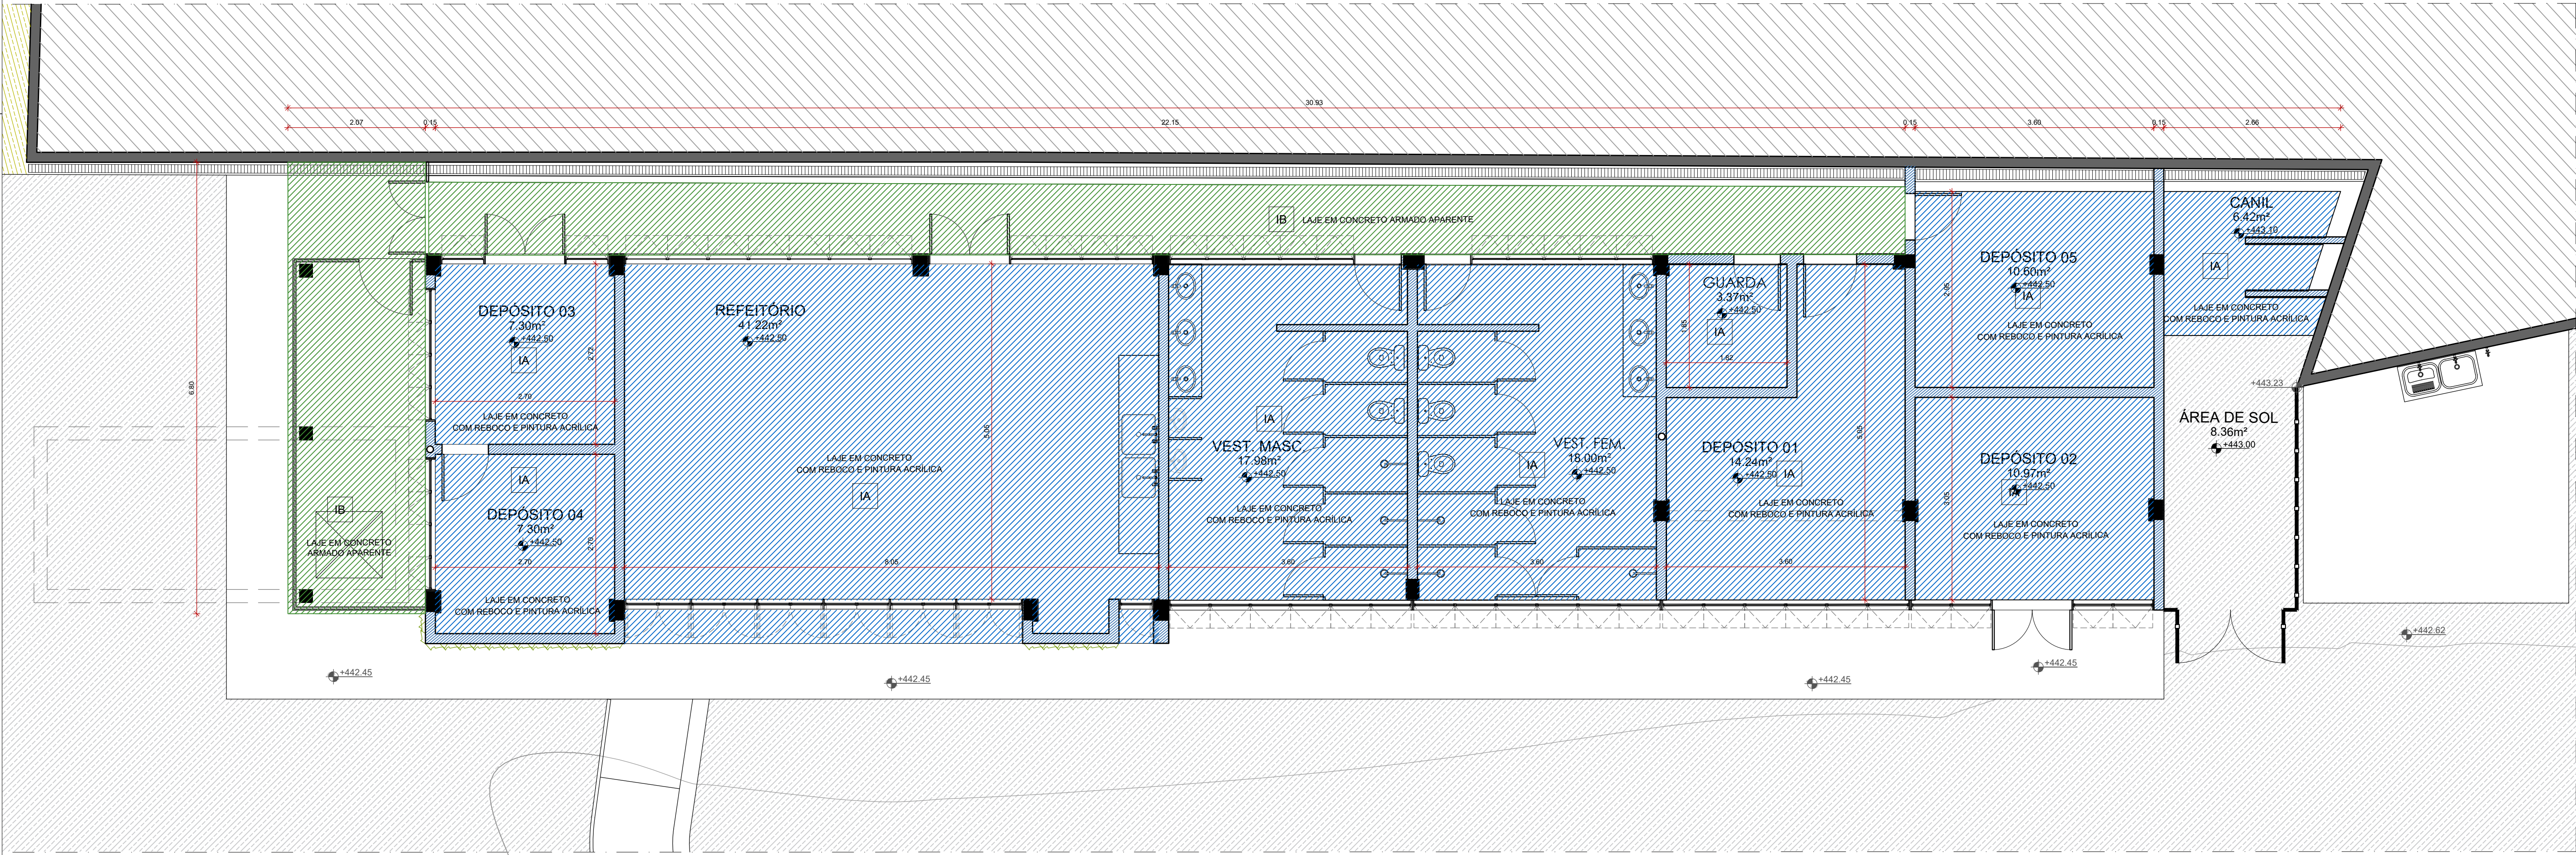

PLANTA DE TETO REFLETIDO
EDIFÍCIO APOIO
ESCALA 1:50

LEGENDA DE TETO

- LAJE EM CONCRETO COM ACABAMENTO EM PINTURA ACRÍLICA
- LAJE EM CONCRETO ARMADO APARENTE

Nº REV.	REV.	DATA	DESCRIÇÃO	DES.	VERIF.	APROV.
QUADRO DE REVISÕES						

ESTE DESENHO NÃO PODE SER USADO, COPIADO OU CEDIDO FORA DOS TERMOS CONTRATUAIS.

IDENTIFICAÇÃO DA AÇÃO

AMPLIAÇÃO, MODERNIZAÇÃO E RESTAURAÇÃO DO MUSEU CASA DA HERA E SEUS ANEXOS

CONTRATANTE INSTITUTO BRASILEIRO DE MUSEUS (IBRAM)

ENDEREÇO DA AÇÃO RUA DR. FERNANDES JUNIOR, 160- CENTRO, VASSOURAS- RJ

ETAPA DO PROJETO: PROJETO EXECUTIVO

TÍTULO DO DESENHO:
PROJETO ARQUITETÔNICO - BLOCO APOIO
PLANTA DE TETO REFLETIDO

CÓDIGO DO DOC.: 1601_MCH_PE_APOIO_E_R00.dwg

DESENHO TÉCIO MARTINS	FORMATO A2 Estendido	ESCALA 1/50	DATA Outubro/2021
--------------------------	-------------------------	----------------	----------------------

PROJETO: Arquiteto Alexandre Prisco Paraiso Barreto - CAU nº A33292-5

PROPRIEDADE:

SERIAL DO DESENHO:
ARQ

AP.E.01

REVISÃO:
00