



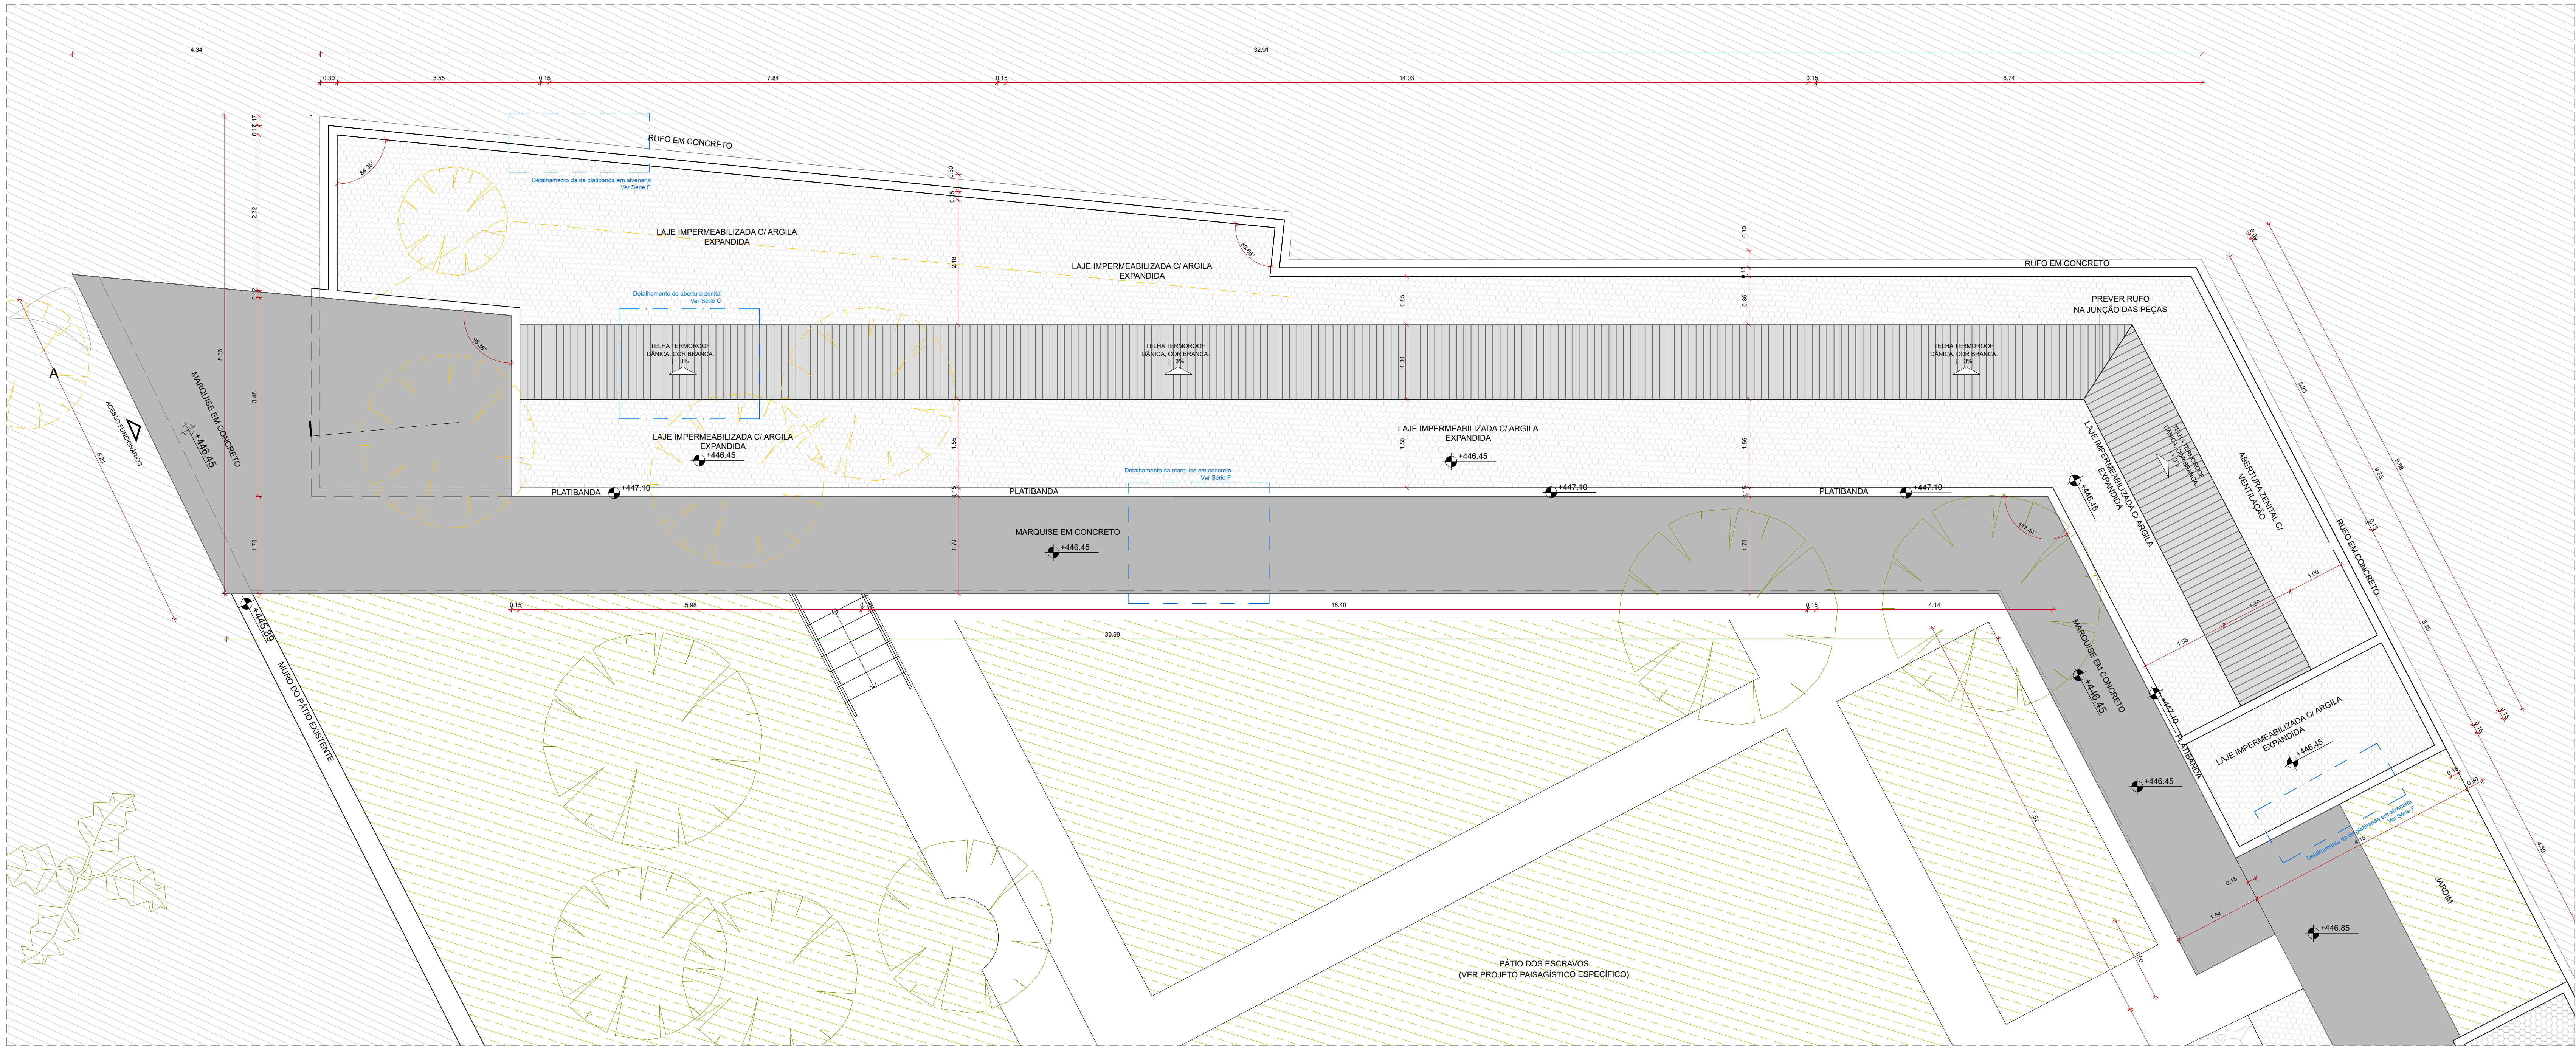

PLANTA DE COBERTURA
BLOCO DE ADMINISTRAÇÃO
ESCALA 1:50

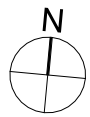

QUADRO DE ÁREAS

Edifício da Reserva Técnica	
Reserva de Indumentária	43,25 m²
Reserva Técnica	56,21 m²
Laboratório de Conservação	57,78 m²
Capela	7,12m²
Circulação	66,78m²
Total	231,14 m²

PLANTA-CHAVE

0 10 50 100m

Nº REV.	DATA	DESCRIÇÃO	DES.	VERIF.	APROV.
REV.	DATA	DESCRIÇÃO	DES.	VERIF.	APROV.

QUADRO DE REVISÕES

ESTE DESENHO NÃO PODE SER USADO, COPIADO OU CEDIDO FORA DOS TERMOS CONTRATUAIS.

IDENTIFICAÇÃO DA AÇÃO

AMPLIAÇÃO, MODERNIZAÇÃO E RESTAURAÇÃO DO MUSEU CASA DA HERA E SEUS ANEXOS

CONTRATANTE INSTITUTO BRASILEIRO DE MUSEUS (IBRAM)

ENDEREÇO DA AÇÃO RUA DR. FERNANDES JUNIOR, 160- CENTRO, VASSOURAS- RJ

ETAPA DO PROJETO: PROJETO EXECUTIVO

TÍTULO DO DESENHO:
PROJETO ARQUITETÔNICO - BLOCO DA RESERVA TÉCNICA
PLANTA DE COBERTURA

CÓDIGO DO DOC.: 1601_MCH_PE_RESERVA TÉCNICA_A_R00.dwg

DESENHO TÉCIO MARTINS	FORMATO A2 Estendido	ESCALA 1/50	DATA Outubro/2021
--------------------------	-------------------------	----------------	----------------------



PROJETO: Arquiteto Alexandre Prisco Paraiso Barreto - CAU nº A33292-5

PROPRIEDADE:

SERIAL DO DESENHO:
ARQ

RT.A.02

REVISÃO:
00