

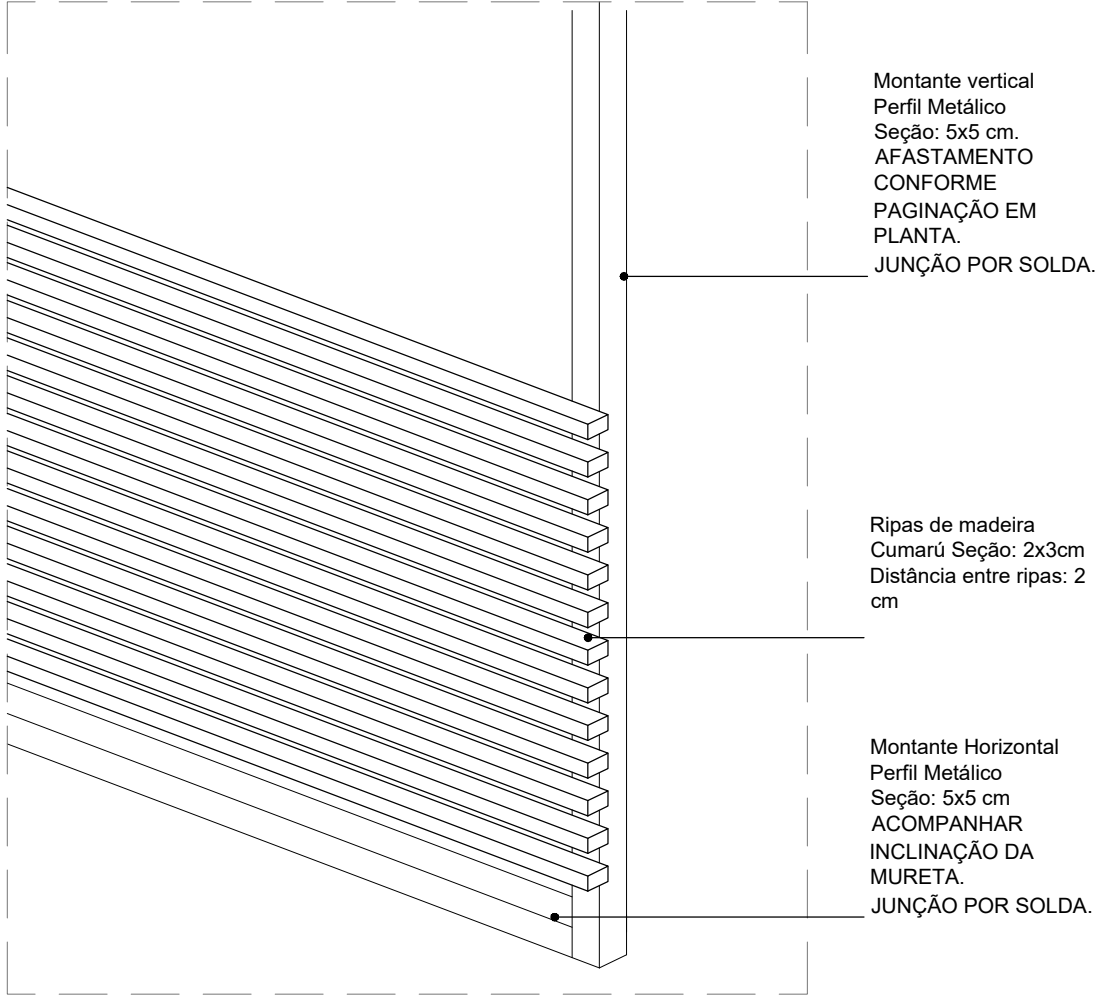


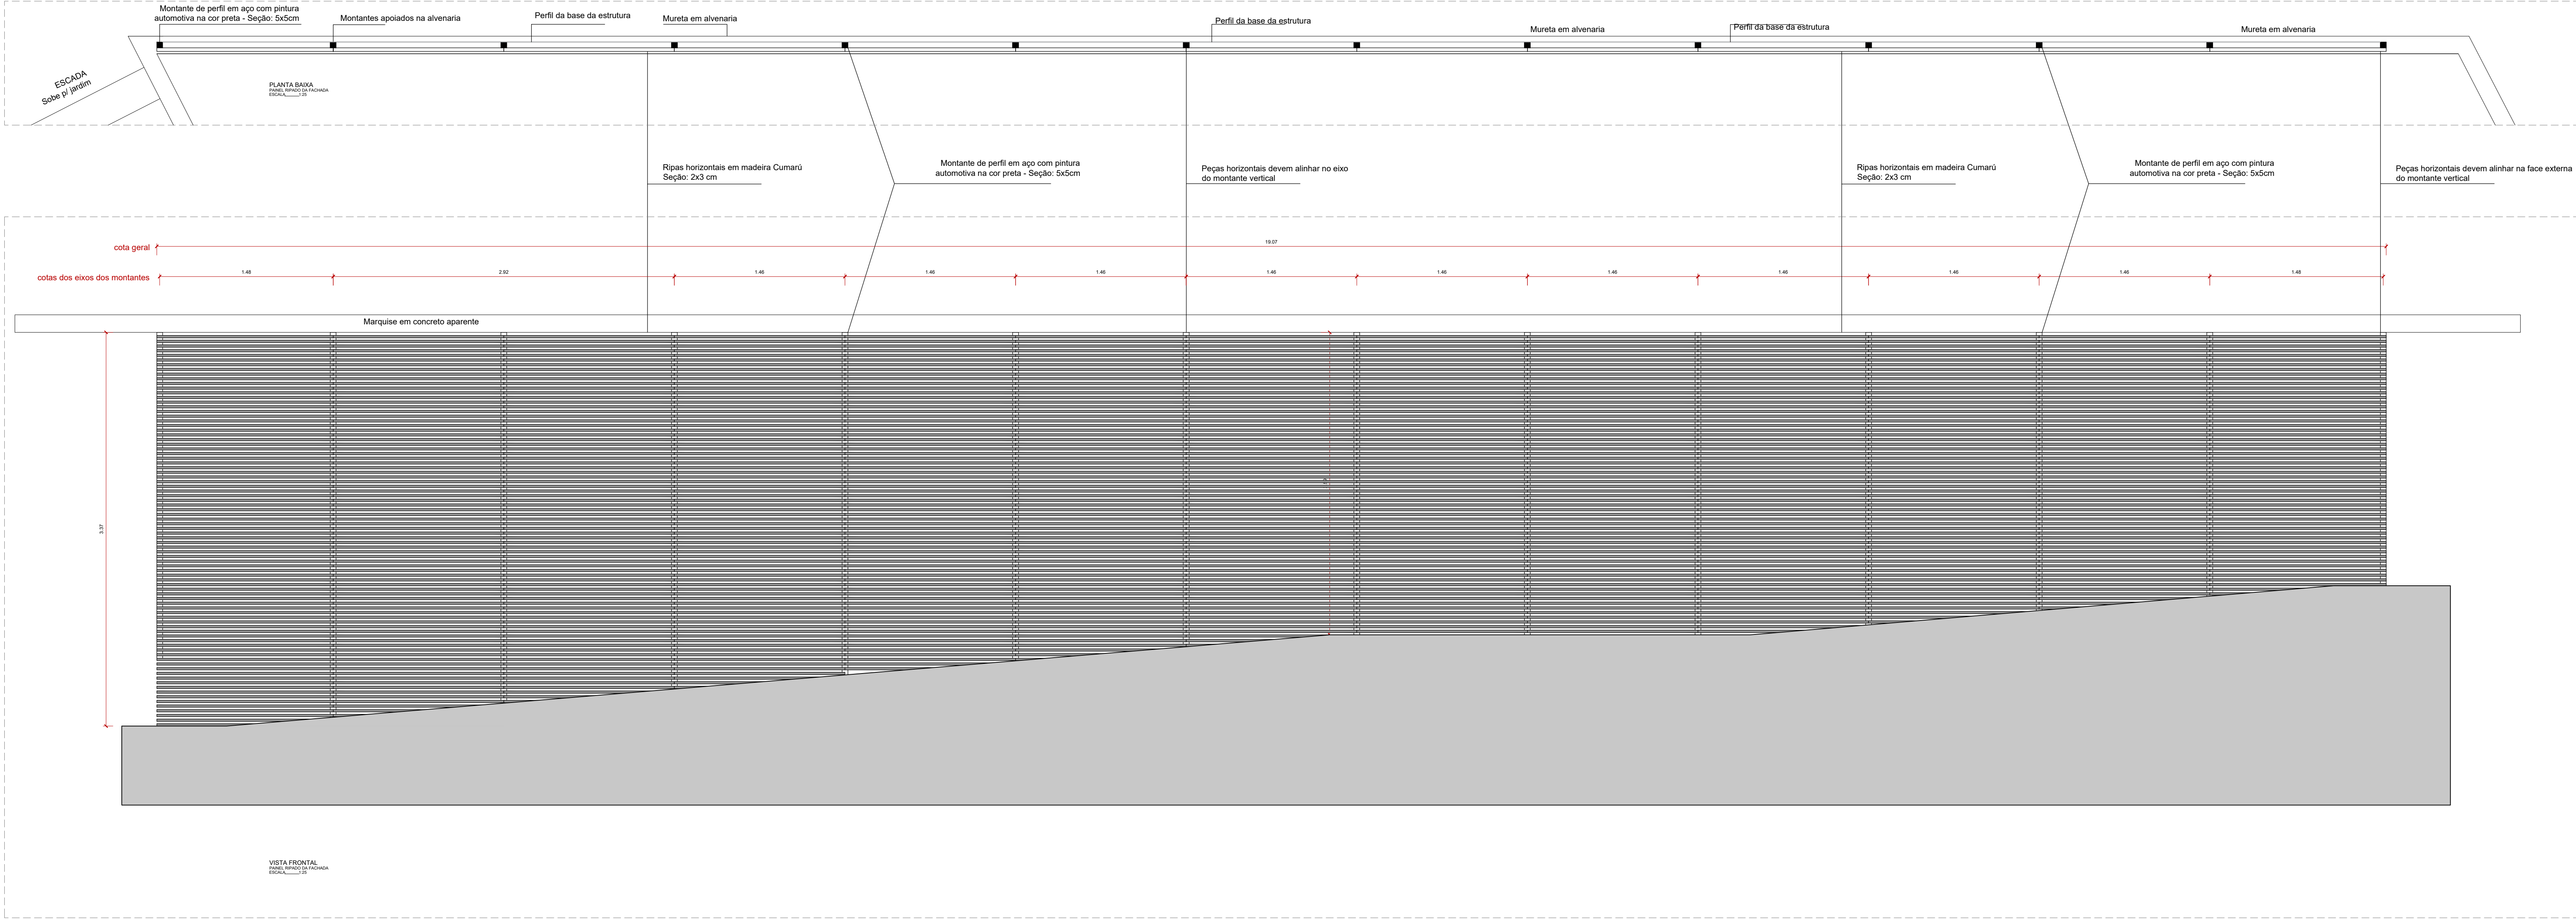

ISOMÉTRICA
PAINEL RIPADO DA FAÇENDA
ESCALA: 1/25

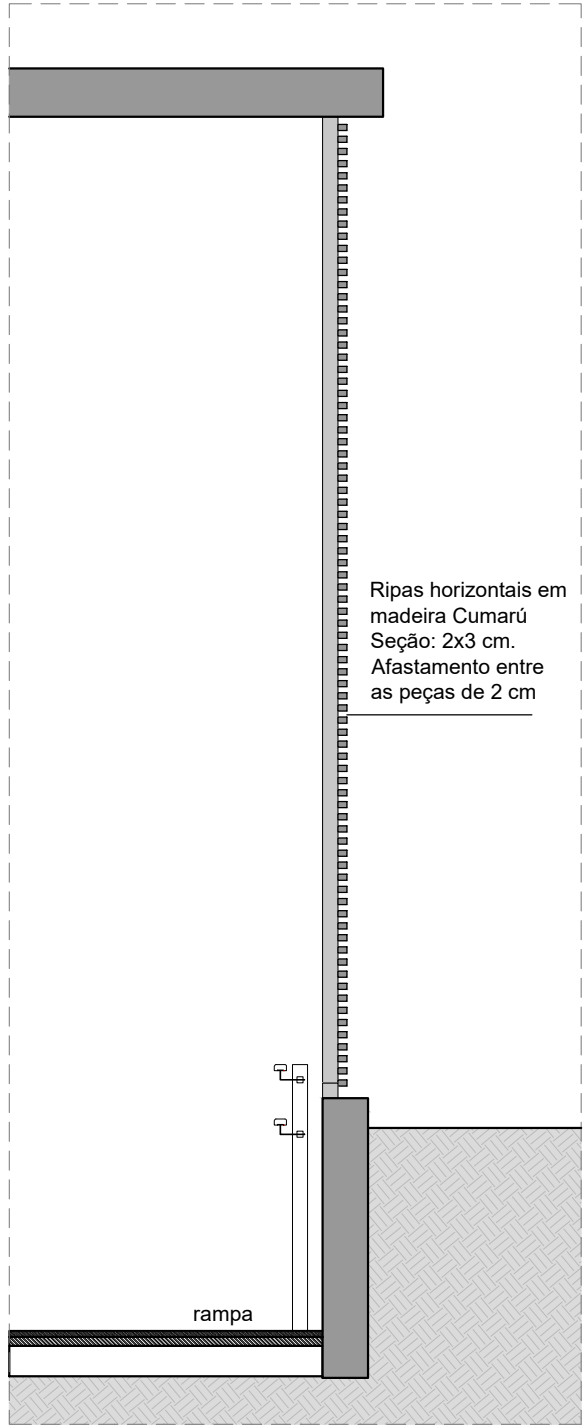

CORTE
PAINEL RIPADO DA FAÇENDA
ESCALA: 1/25

QUADRO DE REVISÕES						
Nº REV.	DATA	DESCRIÇÃO	DES.	VERIF.	APROV.	
REV.						

ESTE DESENHO NÃO PODE SER USADO, COPIADO OU CEDIDO FORA DOS TERMOS CONTRATUAIS.

IDENTIFICAÇÃO DA AÇÃO

AMPLIAÇÃO, MODERNIZAÇÃO E RESTAURAÇÃO DO MUSEU CASA DA HERA E SEUS ANEXOS

CONTRATANTE INSTITUTO BRASILEIRO DE MUSEUS (IBRAM)

ENDEREÇO DA AÇÃO RUA DR. FERNANDES JUNIOR, 160- CENTRO, VASSOURAS- RJ

ETAPA DO PROJETO: PROJETO EXECUTIVO

TÍTULO DO DESENHO:
PROJETO ARQUITETÔNICO - BLOCO DA RESERVA TÉCNICA
PAINEL RIPADO

CÓDIGO DO DOC.: 1601_MCH_PE_RESERVA TÉCNICA_C_R00.dwg

DESENHO TÉCIO MARTINS	FORMATO A2 Estendido	ESCALA 1/25	DATA Outubro/2021
--------------------------	-------------------------	----------------	----------------------

PROJETO: Arquiteto Alexandre Prisco Paraiso Barreto - CAU nº A33292-5

PROPRIEDADE:

SERIAL DO DESENHO:
ARQ
RT.C.03
REVISÃO:
00