



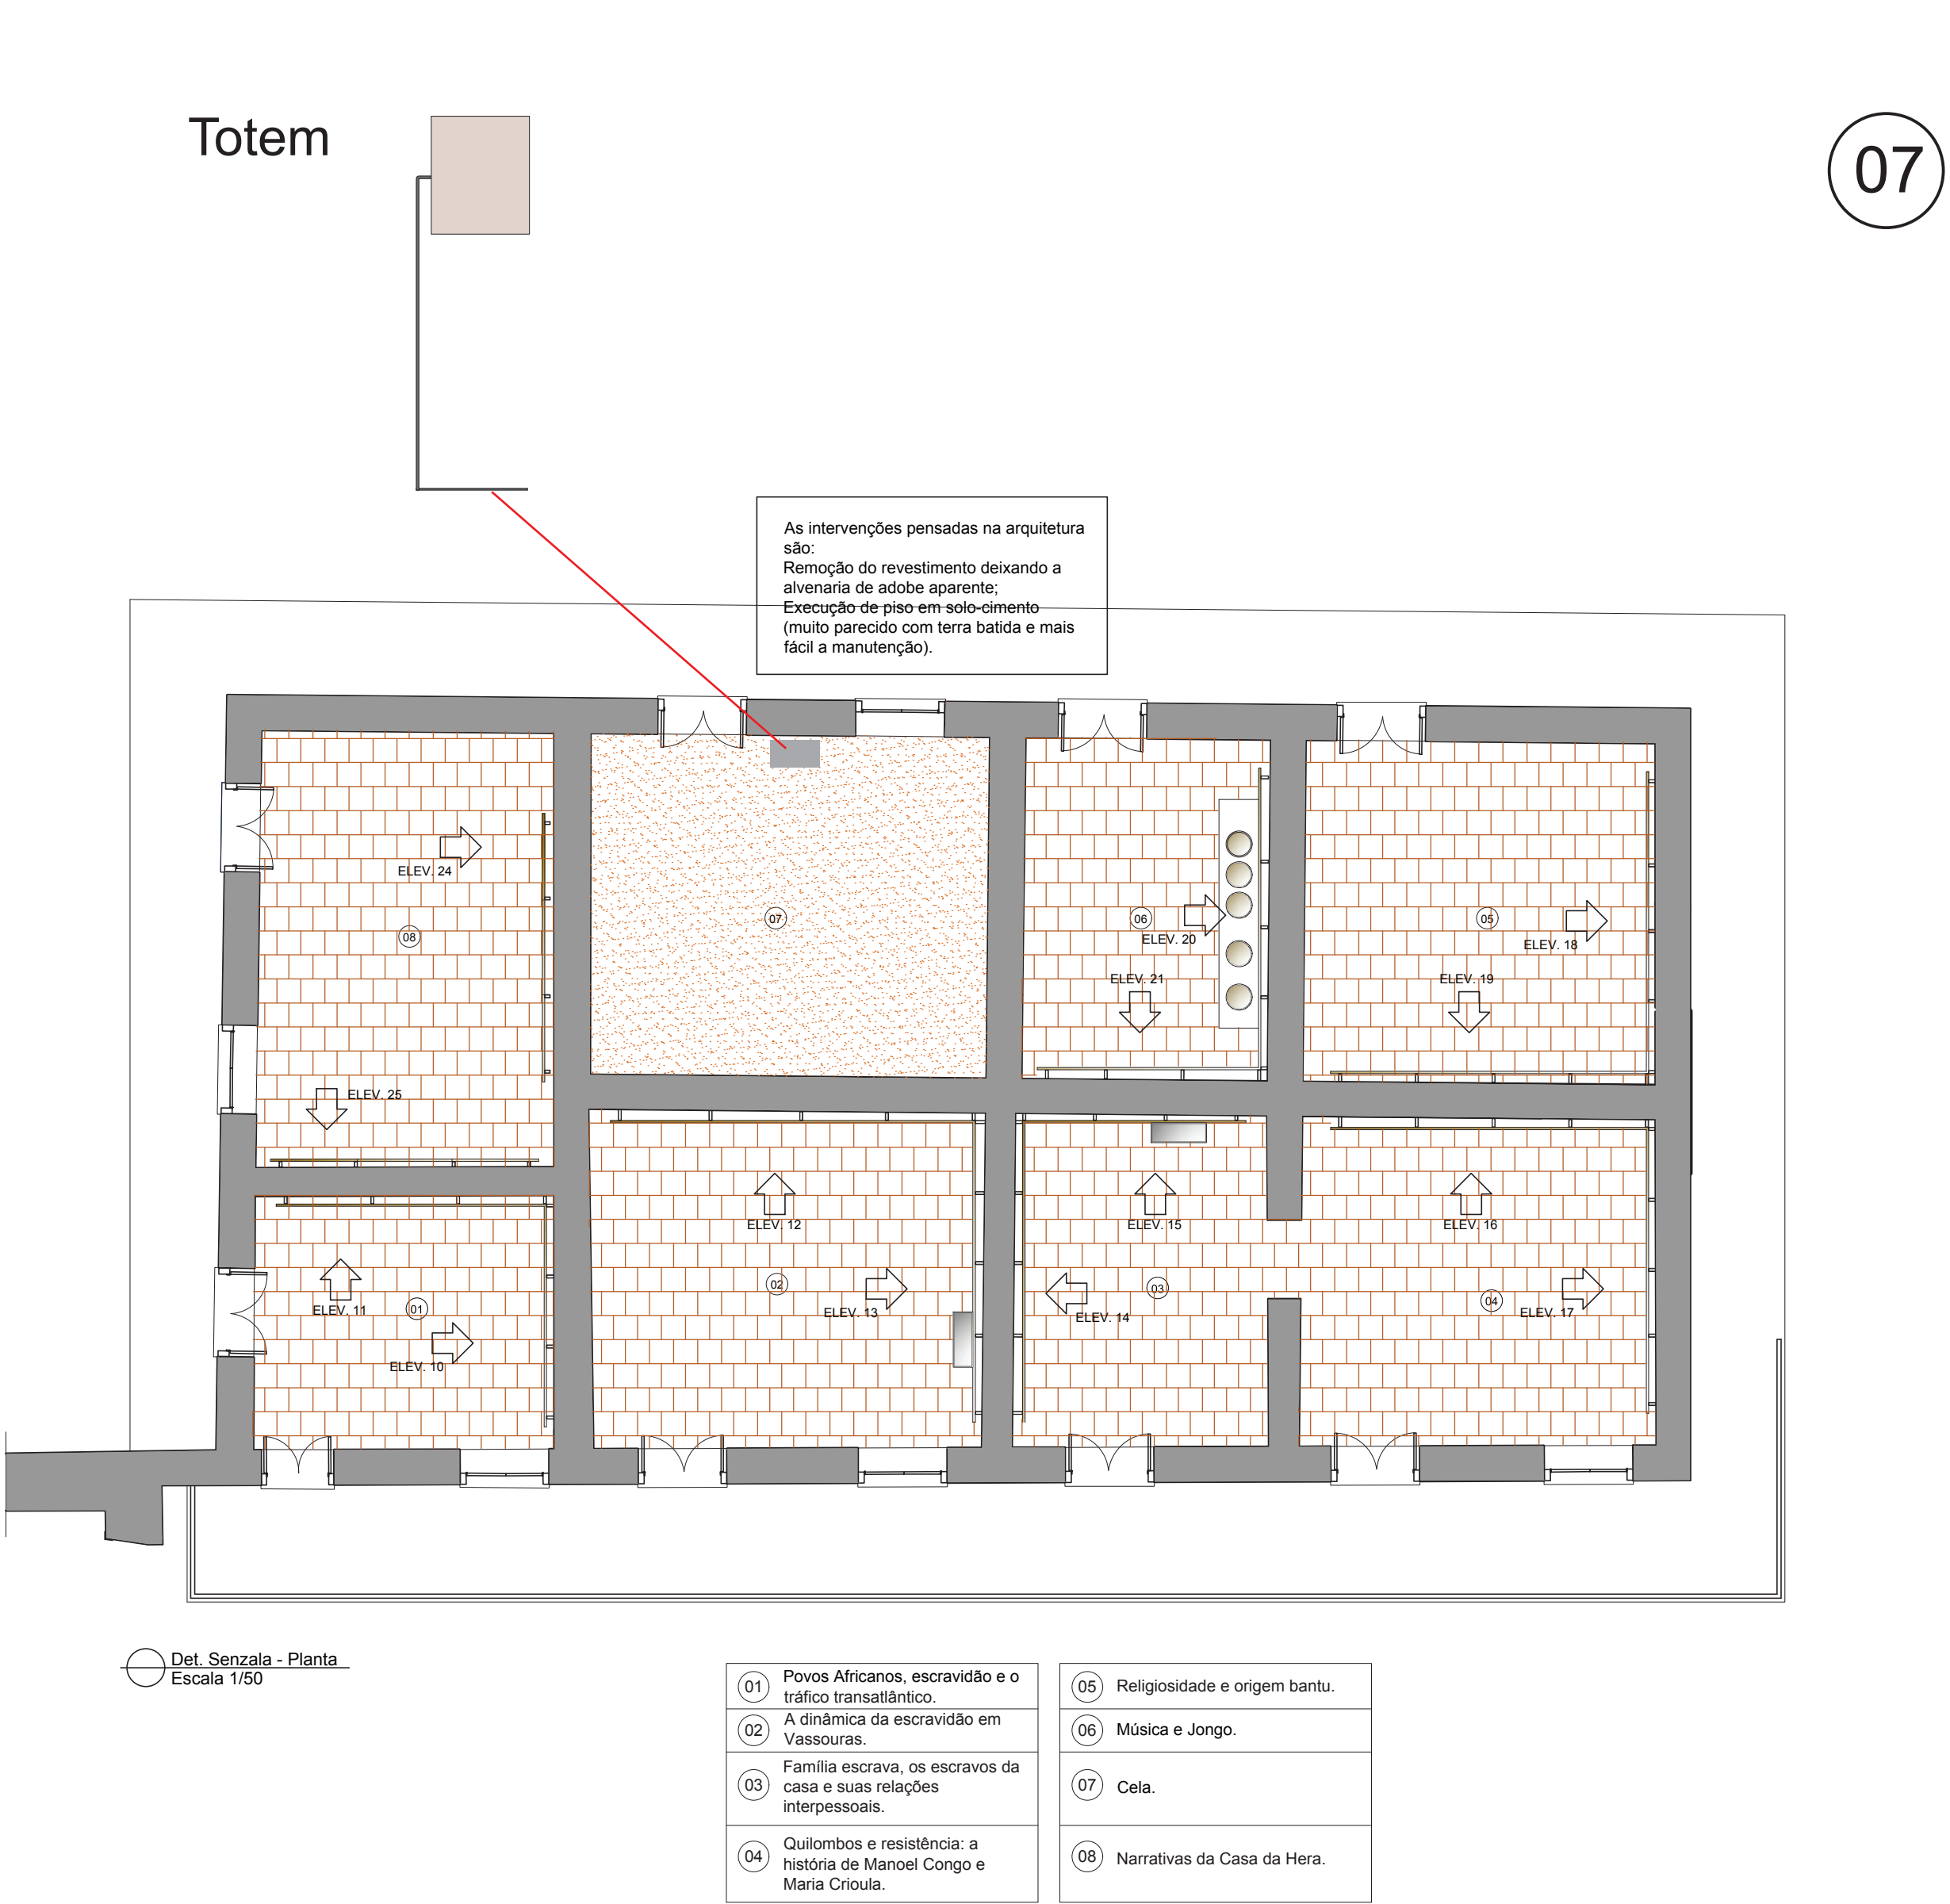

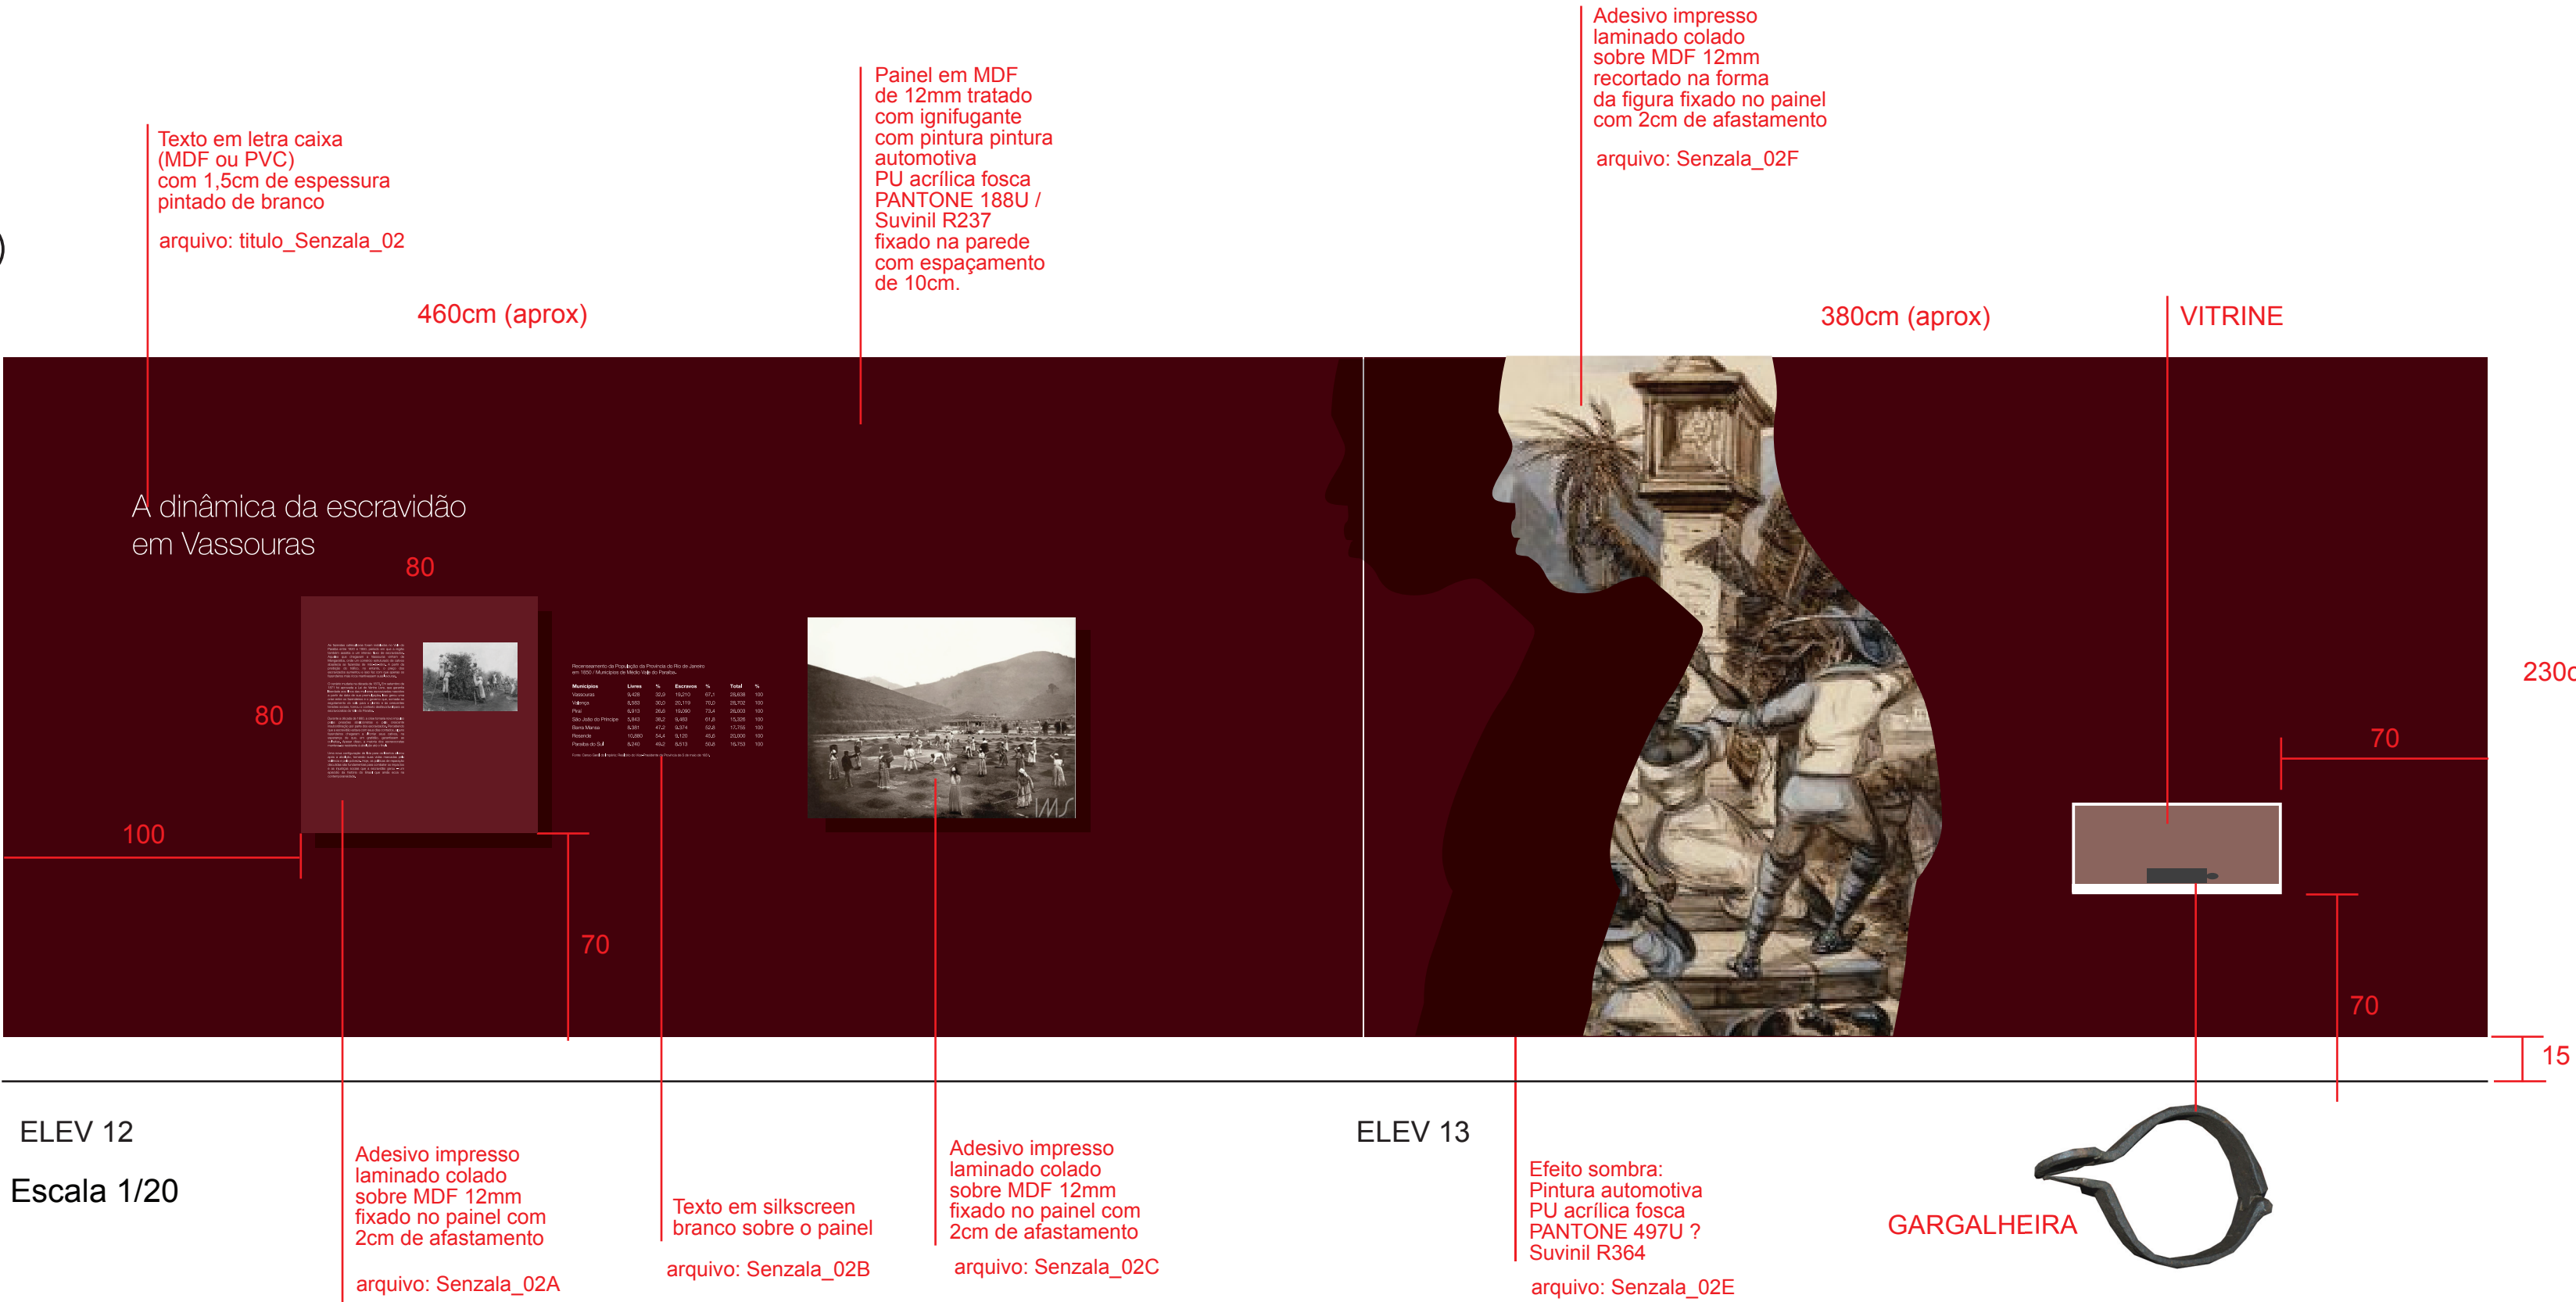

A dinâmica da escravidão em Vassouras

arquivo: titulo_Senzala_02



 		
Equipe de Projeto - CONTRATADA:		
Arquiteto:	CAU:	
Fernando Uehara	A24625-5	
IBRAM:		
MUSEU CASA DA HERA:		
grillo & werneck projetos e consultoria ltda. AV. DO CONTORNO, 4852 - SALA 704, FUNCIONÁRIOS, BELO HORIZONTE, MG TEL 31-35233602 e-mail: BELOHORIZONTE@GRILLOWERNECK.COM.BR		
Projeto:		
Ampliação, Modernização e Restauração do Museu Casa da Hera PROJETO DE COMUNICAÇÃO VISUAL		
Endereço:	Proteção:	
Rua Dr. Fernandes Junior, 160 - Centro - Vassouras, RJ	Tombamento Federal	
Contratante:	Zona:	
INSTITUTO BRASILEIRO DE MUSEUS - IBRAM		
Título:		
SENZALA		
Área do Terreno:	Área Construída:	Taxa de Ocupação:
ATME:	Recuo Frontal:	Gabarito:
Desenho:	Escala:	Data:
	INDICADA	Outubro / 2021

PRODUTO 05:
PROJETO EXECUTIVO

COV

25/36

04

400cm (aprox)

Texto em letra caixa
(MDF ou PVC)
com 1,5cm de espessura
pintado de branco

arquivo: titulo_Senzala_04

Painel em MDF
de 12mm tratado
com ignifugante
com pintura pintura
automotiva
PU acrílica fosca
PANTONE 7617U /
Suvinil R176
fixado na parede
com espaçamento
de 10cm.

360cm (aprox)

Efeito sombra:
Pintura automotiva
PU acrílica fosca
PANTONE Black U /
Suvini P370

arquivo: Senzala_04F

200cm

Quilombos e resistência: a história de Manoel Congo e Mariana Crioula

arquivo: titulo_Senzala_04

80

80

[illegible]

arquivo: Senzala_04A

36

68

[illegible]

arquivo: Senzala_04D

168

80

[illegible]

arquivo: Senzala_04B

146

214

A black silhouette of a muscular man in a bodybuilding pose, viewed from the side. He is standing with his left arm bent at the elbow, hand near his waist, and his right arm bent at the elbow, hand near his shoulder. His head is turned slightly towards the viewer. The silhouette is set against a white background, framed by a thin red border.

arquivo: Senzala_04C

135

185



arquivo: Senzala 04E

ELEV 16

Escala 1/20

Adesivo impresso laminado colado sobre MDF 12mm fixado no painel com 2cm de afastamento

arquivo: Senzala_04A

Adesivo impresso laminado colado sobre o painel

arquivo: Senzala_04B

ELEV 17

Adesivo impresso laminado colado sobre MDF 12mm recortado na forma da figura fixado no painel com 2cm de afastamento

arquivo: Senzala_04C

Adesivo impresso laminado colado sobre o painel

arquivo: Senzala_04D

Adesivo impresso laminado colado sobre MDF 12mm recortado na forma da figura fixado no painel com 2cm de afastamento

arquivo: Senzala_04E

Confirmar as medidas
dos painéis in loco.

 ibram instituto brasileiro de museus		 Museu Casa da Hera	
Equipe de Projeto - CONTRATADA:		IBRAM:	
Arquiteto:	CAU:	MUSEU CASA DA HERA:	
Fernando Uehara	A24625-5		
grillo & werneck projetos e consultoria ltda. AV. DO CONTORNO, 4852 - SALA 704, FUNCIONÁRIOS, BELO HORIZONTE, MG TEL 31.32233802 e-mail: BELOHORIZONTE@GRILLOWERNECK.COM.BR		PRODUTO 05: PROJETO EXECUTIVO	
Projeto: Ampliação, Modernização e Restauração do Museu Casa da Hera PROJETO DE COMUNICAÇÃO VISUAL		COV	
Endereço: Rua Dr. Fernandes Junior, 160 - Centro - Vassouras, RJ		Proteção: Tombamento Federal	
Contratante: INSTITUTO BRASILEIRO DE MUSEUS - IBRAM		Zona:	
Título: SENZALA			
Área do Terreno:	Área Construída:	Taxa de Ocupação:	
ATME:	Recuo Frontal:	Gabarito:	
Desenho:	Escala: INDICADA	Data: Outubro / 2021	
27/36		27/36	

05

380cm (aprox)

Painel em MDF de 12mm tratado com ignífugante com pintura pintura automotiva PU acrílica fosca PANTONE 1807U / Suvinil R243 fixado na parede com espaçamento de 10cm.

Efeito sombra: Pintura automotiva PU acrílica fosca PANTONE 1817U / Suvinil R364

arquivo: Senzala_05B

Texto em letra caixa (MDF ou PVC) com 1,5cm de espessura pintado de branco

arquivo: titulo_Senzala_05

400cm (aprox)

Religiosidade e origem *Bantu*

80

110

70

230cm (aprox)

15

ELEV 18

Escala 1/20

Adesivo impresso laminado colado sobre MDF 12mm recortado na forma da figura fixado no painel com 2cm de afastamento

arquivo: Senzala_05A

ELEV 19

Adesivo impresso laminado colado sobre MDF 12mm fixado no painel com 2cm de afastamento

arquivo: Senzala_05C

Adesivo impresso laminado colado sobre MDF 12mm fixado no painel com 2cm de afastamento

arquivo: Senzala_05D

Confirmar as medidas dos painéis in loco.

127

Religiosidade e origem *Bantu*

arquivo: titulo_Senzala_05

156

185



arquivo: Senzala_05A

117



arquivo: Senzala_05D

80

80



arquivo: Senzala_05C

ibram
instituto brasileiro de museus



Equipe de Projeto - CONTRATADA:		IBRAM:
Arquiteto:	CAU:	
Fernando Uehara	A24625-5	
		MUSEU CASA DA HERA:

grillo & werneck projetos e consultoria ltda. AV. DO CONTORNO, 4852 - SALA 704, FUNCIONÁRIOS, BELO HORIZONTE, MG TEL 31-36233602 e-mail: BELOHORIZONTE@GRILLOWERNECK.COM.BR	
---	--

Projeto: Ampliação, Modernização e Restauração do Museu Casa da Hera PROJETO DE COMUNICAÇÃO VISUAL	
Endereço: Rua Dr. Fernandes Junior, 160 - Centro - Vassouras, RJ	Proteção: Tombamento Federal
Contratante: INSTITUTO BRASILEIRO DE MUSEUS - IBRAM	Zona:

Título: SENZALA		
Área do Terreno:	Área Construída:	Taxa de Ocupação:
ATME:	Recuo Frontal:	Gabarito:
Desenho:	Escala: INDICADA	Data: Outubro / 2021

PRODUTO 05:
PROJETO EXECUTIVO

COV

28/36

06

arquivo: titulo_Senzala_06

380cm (aprox)

arquivo: Senzala 06B

| arquivo: Senzala_06D

Painel em MDF
de 12mm tratado
com ignifugante
com pintura pintura
automotiva
PU acrílica fosca
PANTONE 695U /
Suvinil P237
fixado na parede
com espaçamento
de 10cm.

280cm (aprox)

arquivo: Senzala_06F

Música e jongo

ELEV 20

Escala 1/20

arquivo: Senzala_06A

arquivo: Senzala_06C

ELEV 21

Arquivo: Senzala_06E

Confirmar as medidas dos painéis in loco.

66

Música e jongo

arquivo: titulo Senzala 06

80

80

arquivo: Senzala_06A

78

56

Canto de várias comunidades jongueiras.

arquivo: Senzala 06E

31

46

arquivo: Senzala 06B

31

46

arquivo: Senzala 06C

31

46

arquivo: Senzala_06D

			
Equipe de Projeto - CONTRATADA:		IBRAM:	
Arquiteto: Fernando Uehara	CAD: A24625-5	MUSEU CASA DA HERA:	
grillo & werneck projetos e consultoria ltda. AV. DO CONTORNO, 4852 - SALA 704, FUNCIONÁRIOS, BELO HORIZONTE, MG TEL 31.32233802 e-mail: BELOHORIZONTE@GRILLOWERNECK.COM.BR		PRODUTO 05: PROJETO EXECUTIVO	
Projeto: Ampliação, Modernização e Restauração do Museu Casa da Hera PROJETO DE COMUNICAÇÃO VISUAL		COV	
Endereço: Rua Dr. Fernandes Junior, 160 - Centro - Vassouras, RJ		Proteção: Tombamento Federal	
Contratante: INSTITUTO BRASILEIRO DE MUSEUS - IBRAM		Zona:	
Título: SENZALA		29/36	
Área do Terreno:	Área Construída:	Taxa de Ocupação:	
ATME:	Recuo Frontal:	Gabarito:	
Desenho:	Escala: INDICADA	Data: Outubro / 2021	

Texto em letra caixa
(MDF ou PVC)
com 1,5cm de espessura
pintado de branco

arquivo: titulo_Senzala_08

340cm (aprox)

Painel em MDF
de 12mm tratado
com ignifugante
com pintura pintura
automotiva
PU acrílica fosca
PANTONE 7743U /
Suviniil R058
fixado na parede
com espaçamento
de 10cm.

340cm (aprox)

Documentação Manoel da Silva Rebello
(CARTAS - facsimile impresso em adesivo,
colafo em chapas metálicas fixadas em hastes)

arquivo: Senzala_08D

120

Narrativas da Casa da Hera

arquivo: titulo_Senzala_08

80

70

80

40

o: Senzala_08B

70

40

arquivo: Senzala_08C

20

10 unidades

30

arquivo: Senzala_08D

ELEV 24

Escala 1/20

Adesivo impresso laminado colado sobre MDF 12mm fixado no painel com 2cm de afastamento

arquivo: Senzala_08A

Adesivo impresso laminado colado sobre MDF 12mm fixado no painel com 2cm de afastamento

arquivo: Senzala_08B

ELEV 25

arquivo: Senzala_08C

Confirmar as medidas dos painéis in loco.

Facsimile impresso
em adesivo laminado




Barra de aço
quadrada
7,94mm

solda detalhe:
escarear o metal
e fazer a soldagem
na face indicada.
Junções secas
indicadas.


Base em chapa
de aço carbono nº09
com pintura pintura
automotiva
PU acrílica fosca
PANTONE 425U

A diagram of a rectangular plate with dimensions 200mm by 300mm. The horizontal dimension is labeled 200mm and the vertical dimension is labeled 300mm.


Escala 1/10

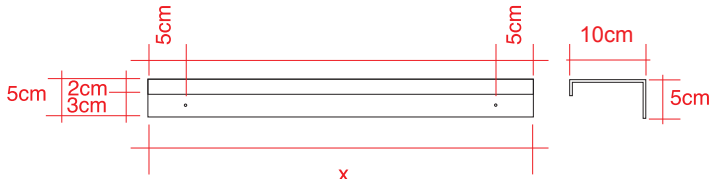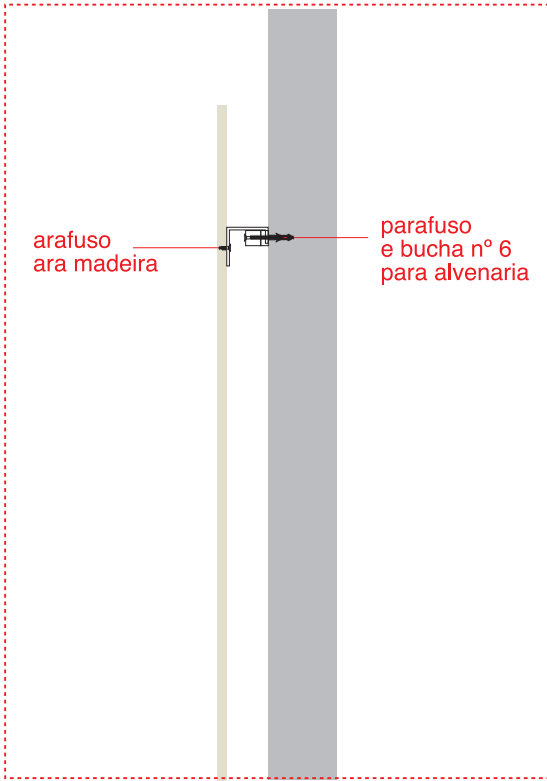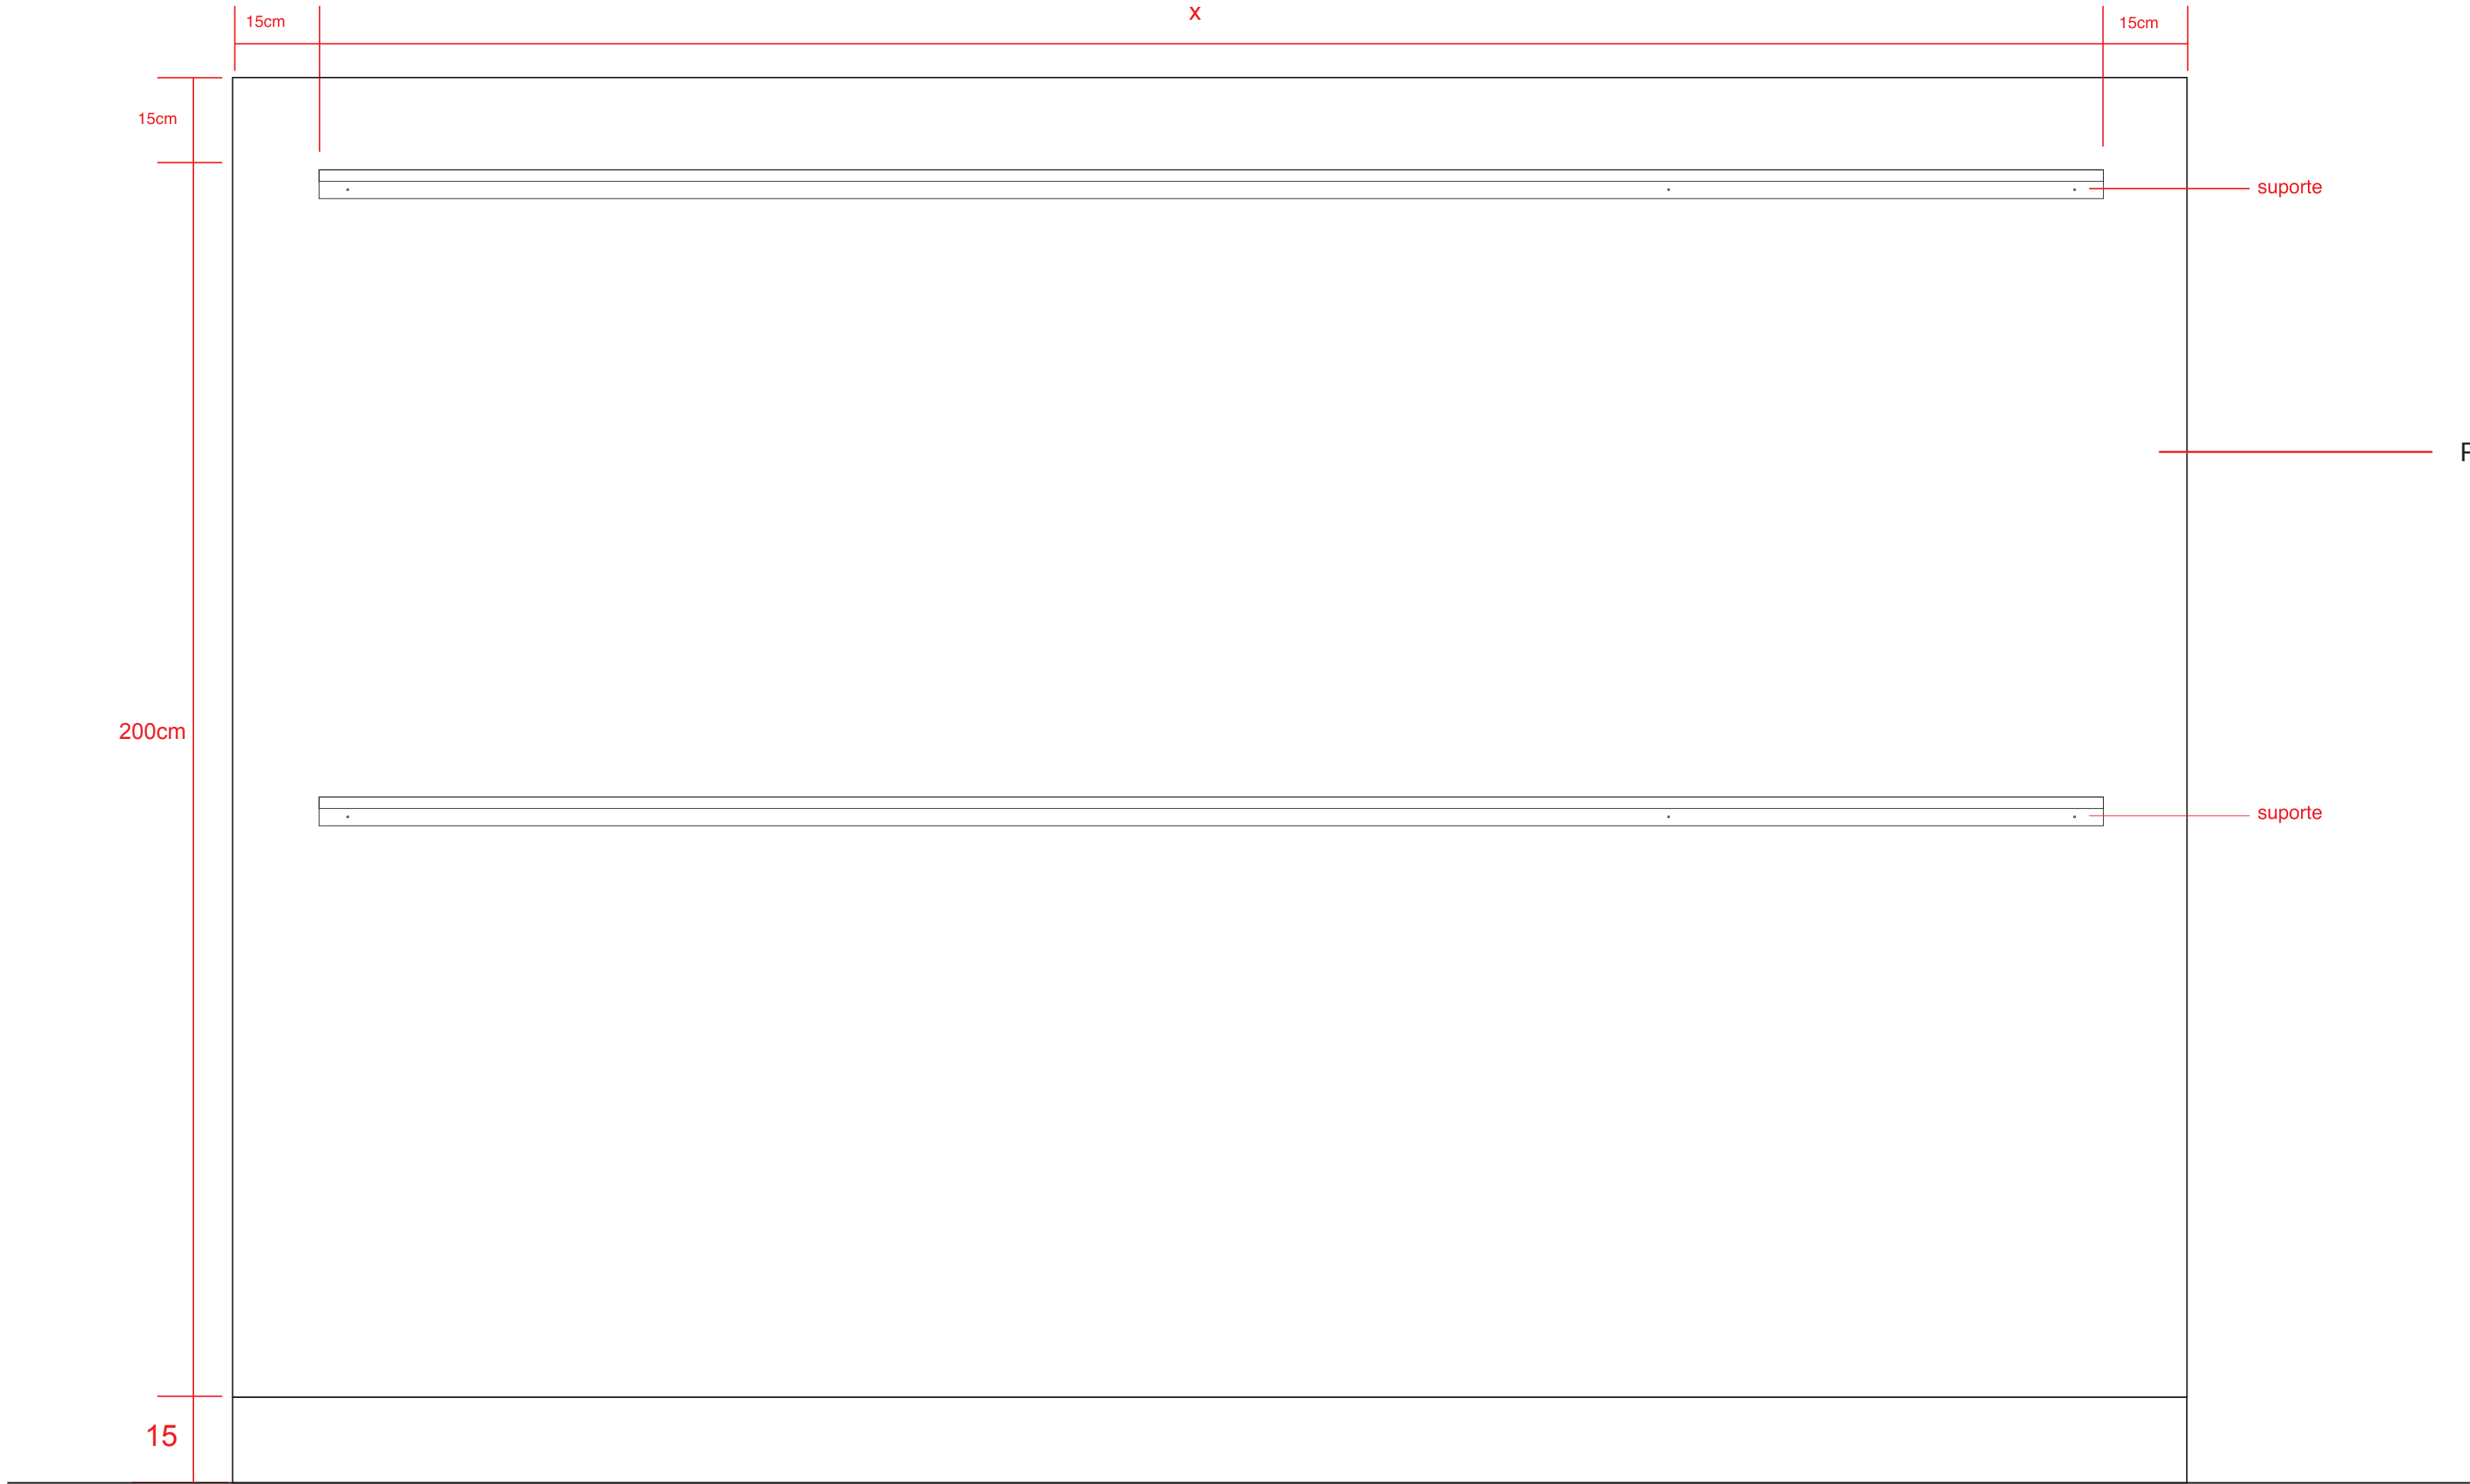

suporte MDF
aparafusado
em MDF 12mm
prever mais furos
a depender da
medida x
acabamento em pintura
automotiva PU acrilica fosca
preta

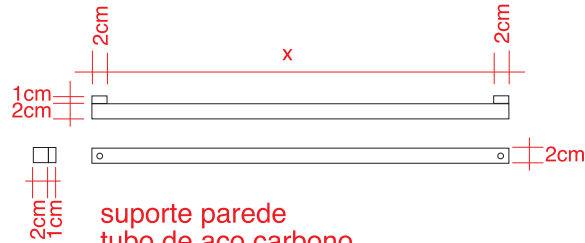

suporte parede
tubo de aço carbono
20x20 fixado na alvenaria
com bucha e parafuso
acabamento em pintura
automotiva PU acrilica fosca
preta

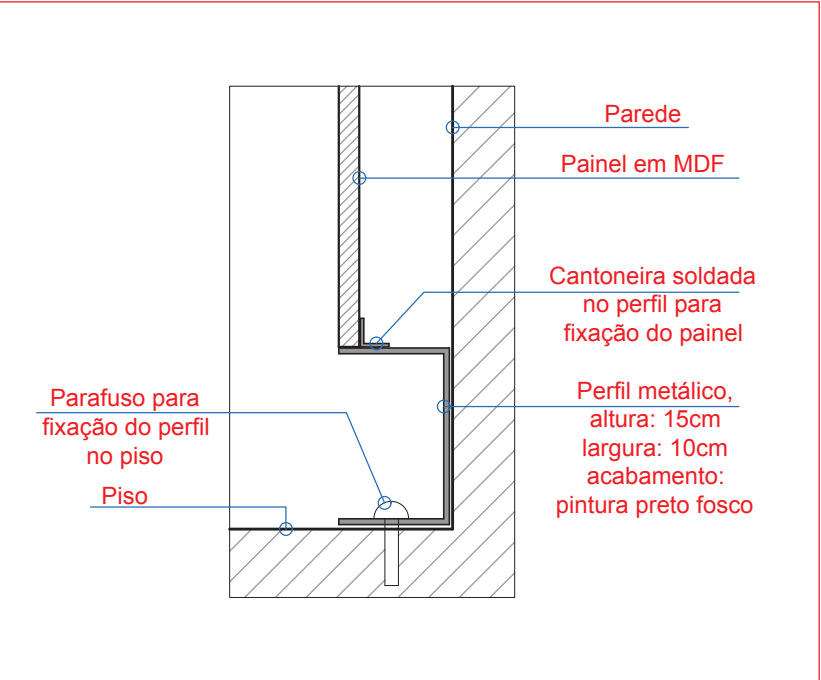

Escala 1/10



Equipe de Projeto - CONTRATADA:		IBRAM:
Arquiteto:	CAU:	
Fernando Uehara	A24625-5	
MUSEU CASA DA HERA:		

grillo & werneck
projetos e consultoria ltda.
AV. DO CONTORNO, 4852 - SALA 704, FUNCIONÁRIOS, BELO HORIZONTE, MG
TEL 31-36233602
e-mail: BELOHORIZONTE@GRILLOWERNECK.COM.BR

PRODUTO 05:
PROJETO EXECUTIVO

Projeto:		COV	
Ampliação, Modernização e Restauração do Museu Casa da Hera			
PROJETO DE COMUNICAÇÃO VISUAL			
Endereço:		31/36	
Rua Dr. Fernandes Junior, 160 - Centro - Vassouras, RJ			
Tombamento Federal			
Contratante:		Zona:	
INSTITUTO BRASILEIRO DE MUSEUS - IBRAM			
Título:		31/36	
SENZALA			
Área do Terreno:	Área Construída:		Taxa de Ocupação:
ATME:	Recuo Frontal:		Gabarito:
Desenho:	Escala:		Data:

INDICADA

Outubro / 2021