


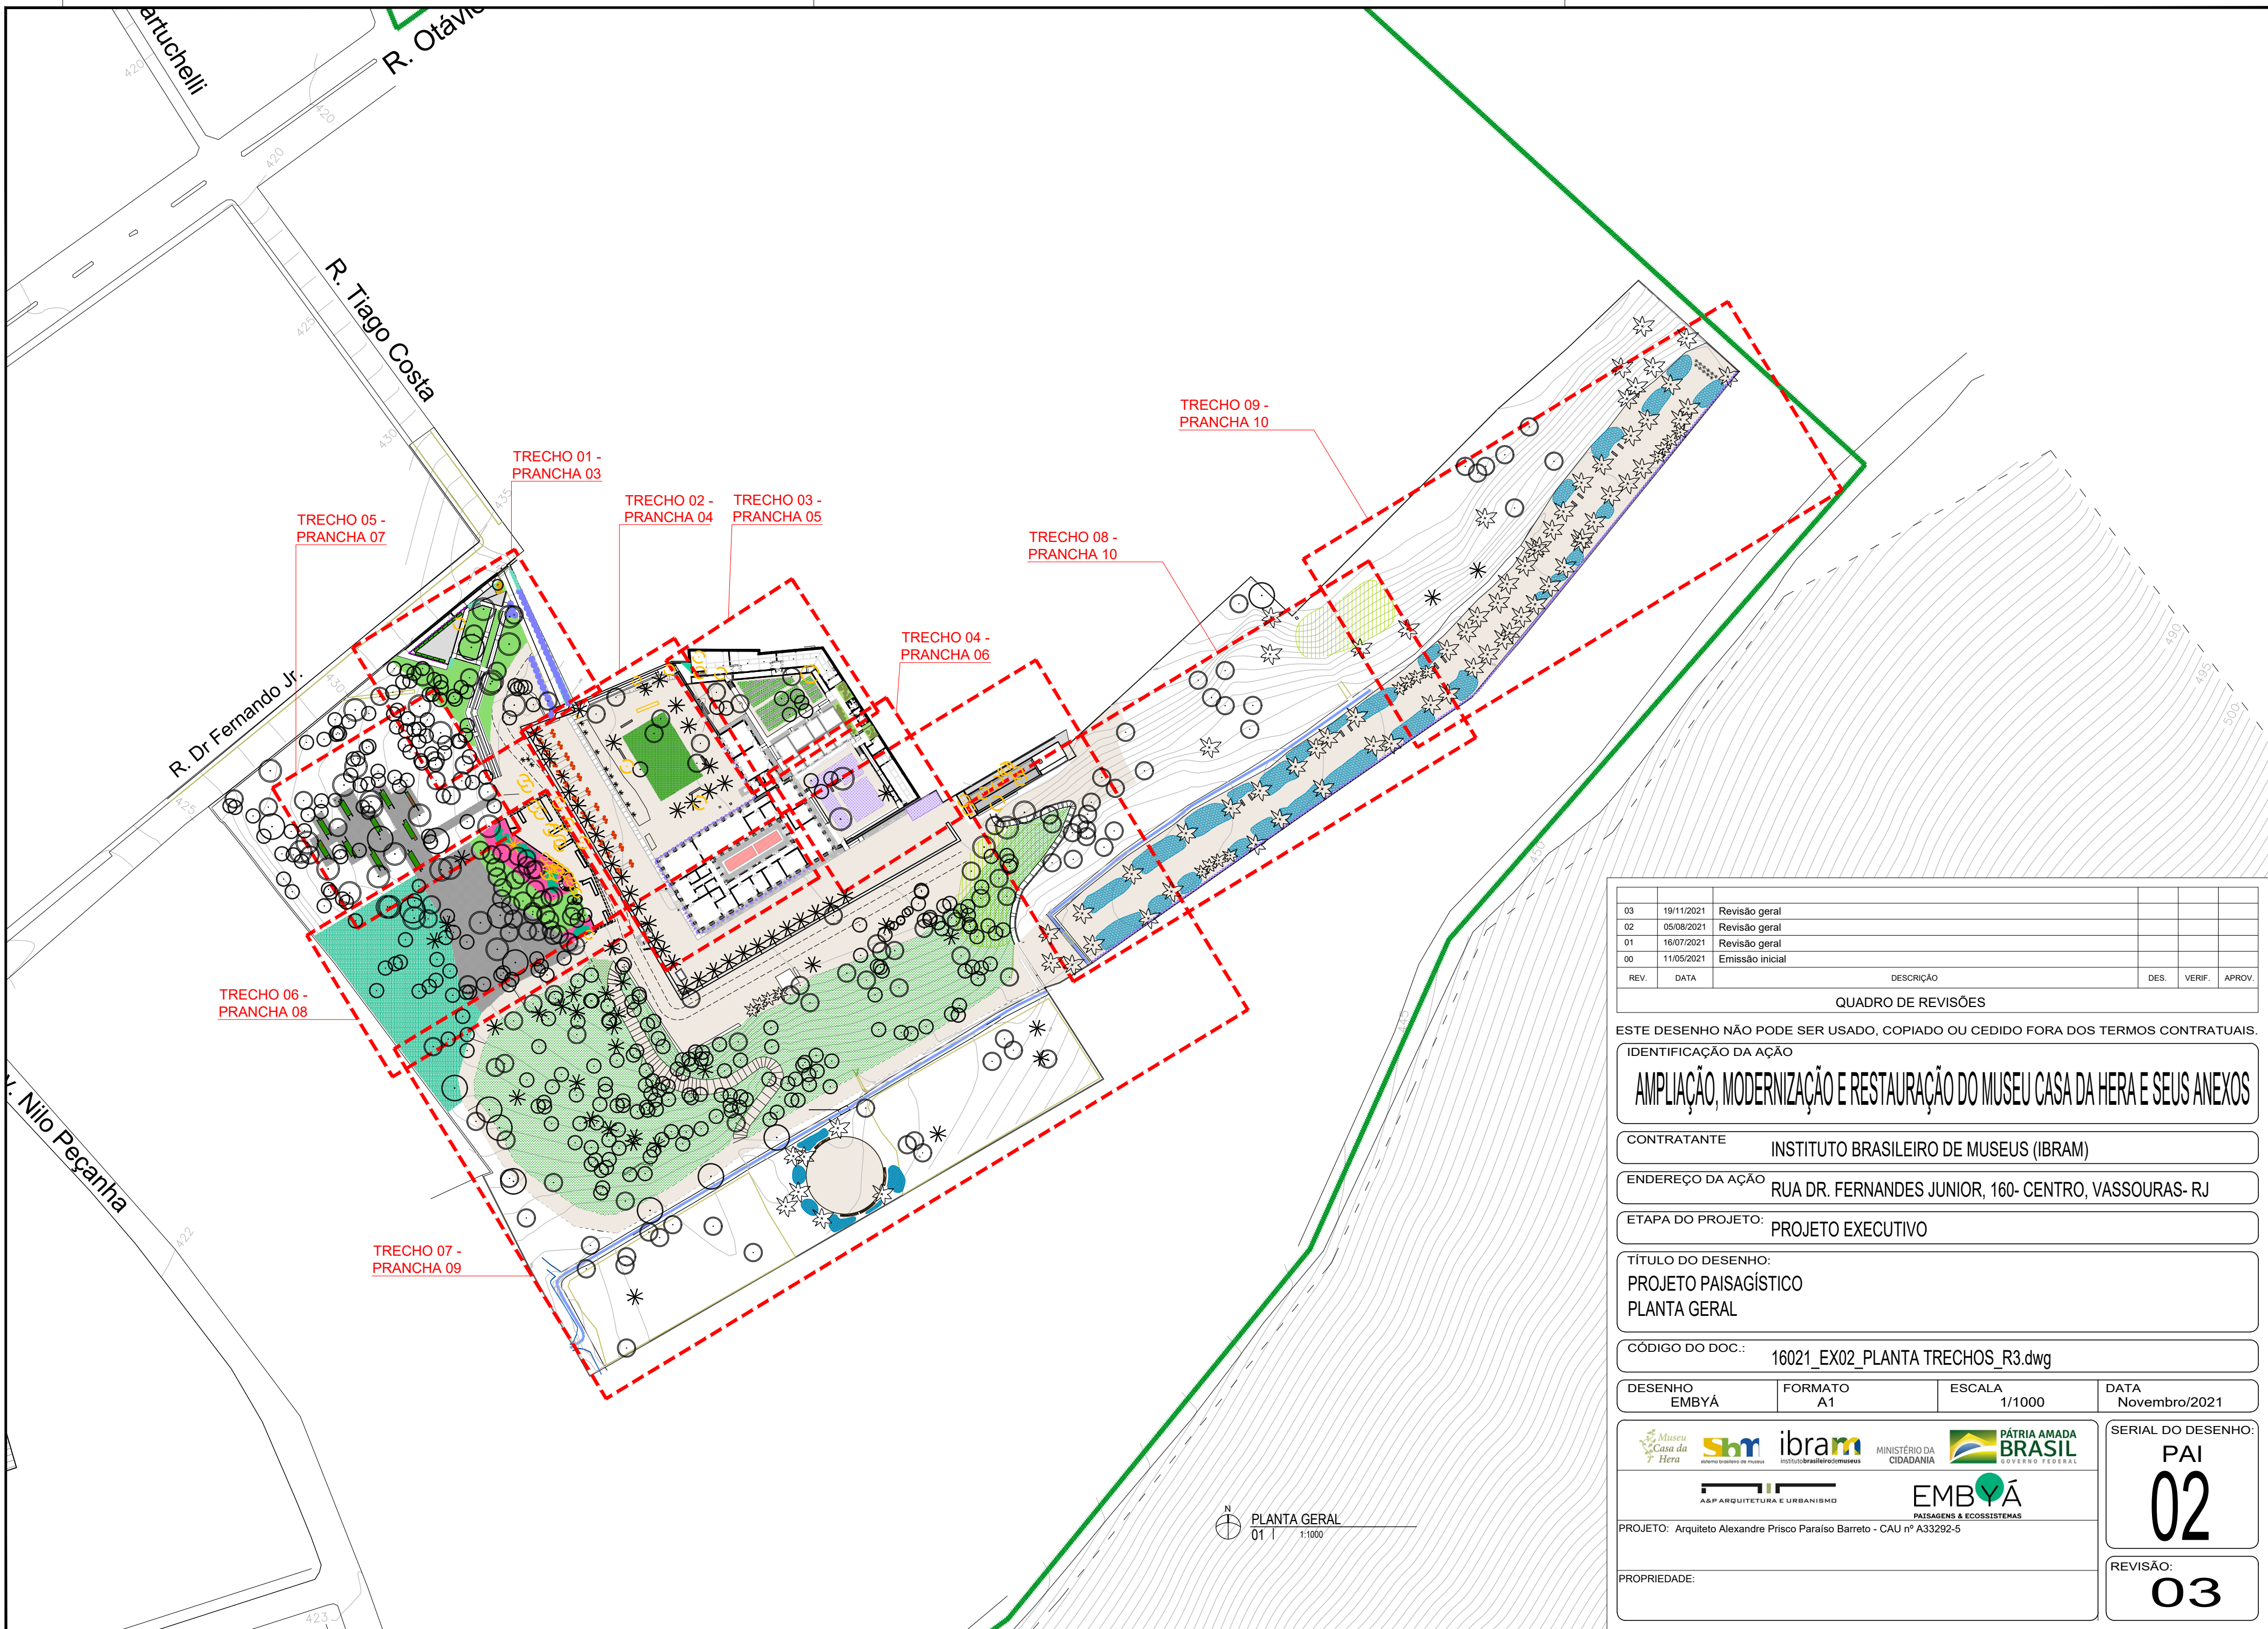

N
PLANTA GERAL
01 1:1000

03	19/11/2021	Revisão geral			
02	05/08/2021	Revisão geral			
01	16/07/2021	Revisão geral			
00	11/05/2021	Emissão inicial			
REV.	DATA	DESCRIÇÃO	DES.	VERIF.	APROV.

QUADRO DE REVISÕES

ESTE DESENHO NÃO PODE SER USADO, COPIADO OU CEDIDO FORA DOS TERMOS CONTRATUAIS.

IDENTIFICAÇÃO DA AÇÃO
AMPLIAÇÃO, MODERNIZAÇÃO E RESTAURAÇÃO DO MUSEU CASA DA HERA E SEUS ANEXOS

CONTRATANTE INSTITUTO BRASILEIRO DE MUSEUS (IBRAM)

ENDEREÇO DA AÇÃO RUA DR. FERNANDES JUNIOR, 160- CENTRO, VASSOURAS- RJ

ETAPA DO PROJETO: PROJETO EXECUTIVO

TÍTULO DO DESENHO:
PROJETO PAISAGÍSTICO
PLANTA GERAL

CÓDIGO DO DOC.: 16021_EX02_PLANTA TRECHOS_R3.dwg

DESENHO EMBYÁ	FORMATO A1	ESCALA 1/1000	DATA Novembro/2021
------------------	---------------	------------------	-----------------------

PROJETO: Arquiteto Alexandre Prisco Paraíso Barreto - CAU nº A33292-5

PROPRIEDADE:

SERIAL DO DESENHO:

PAI
02

REVISÃO:
03