


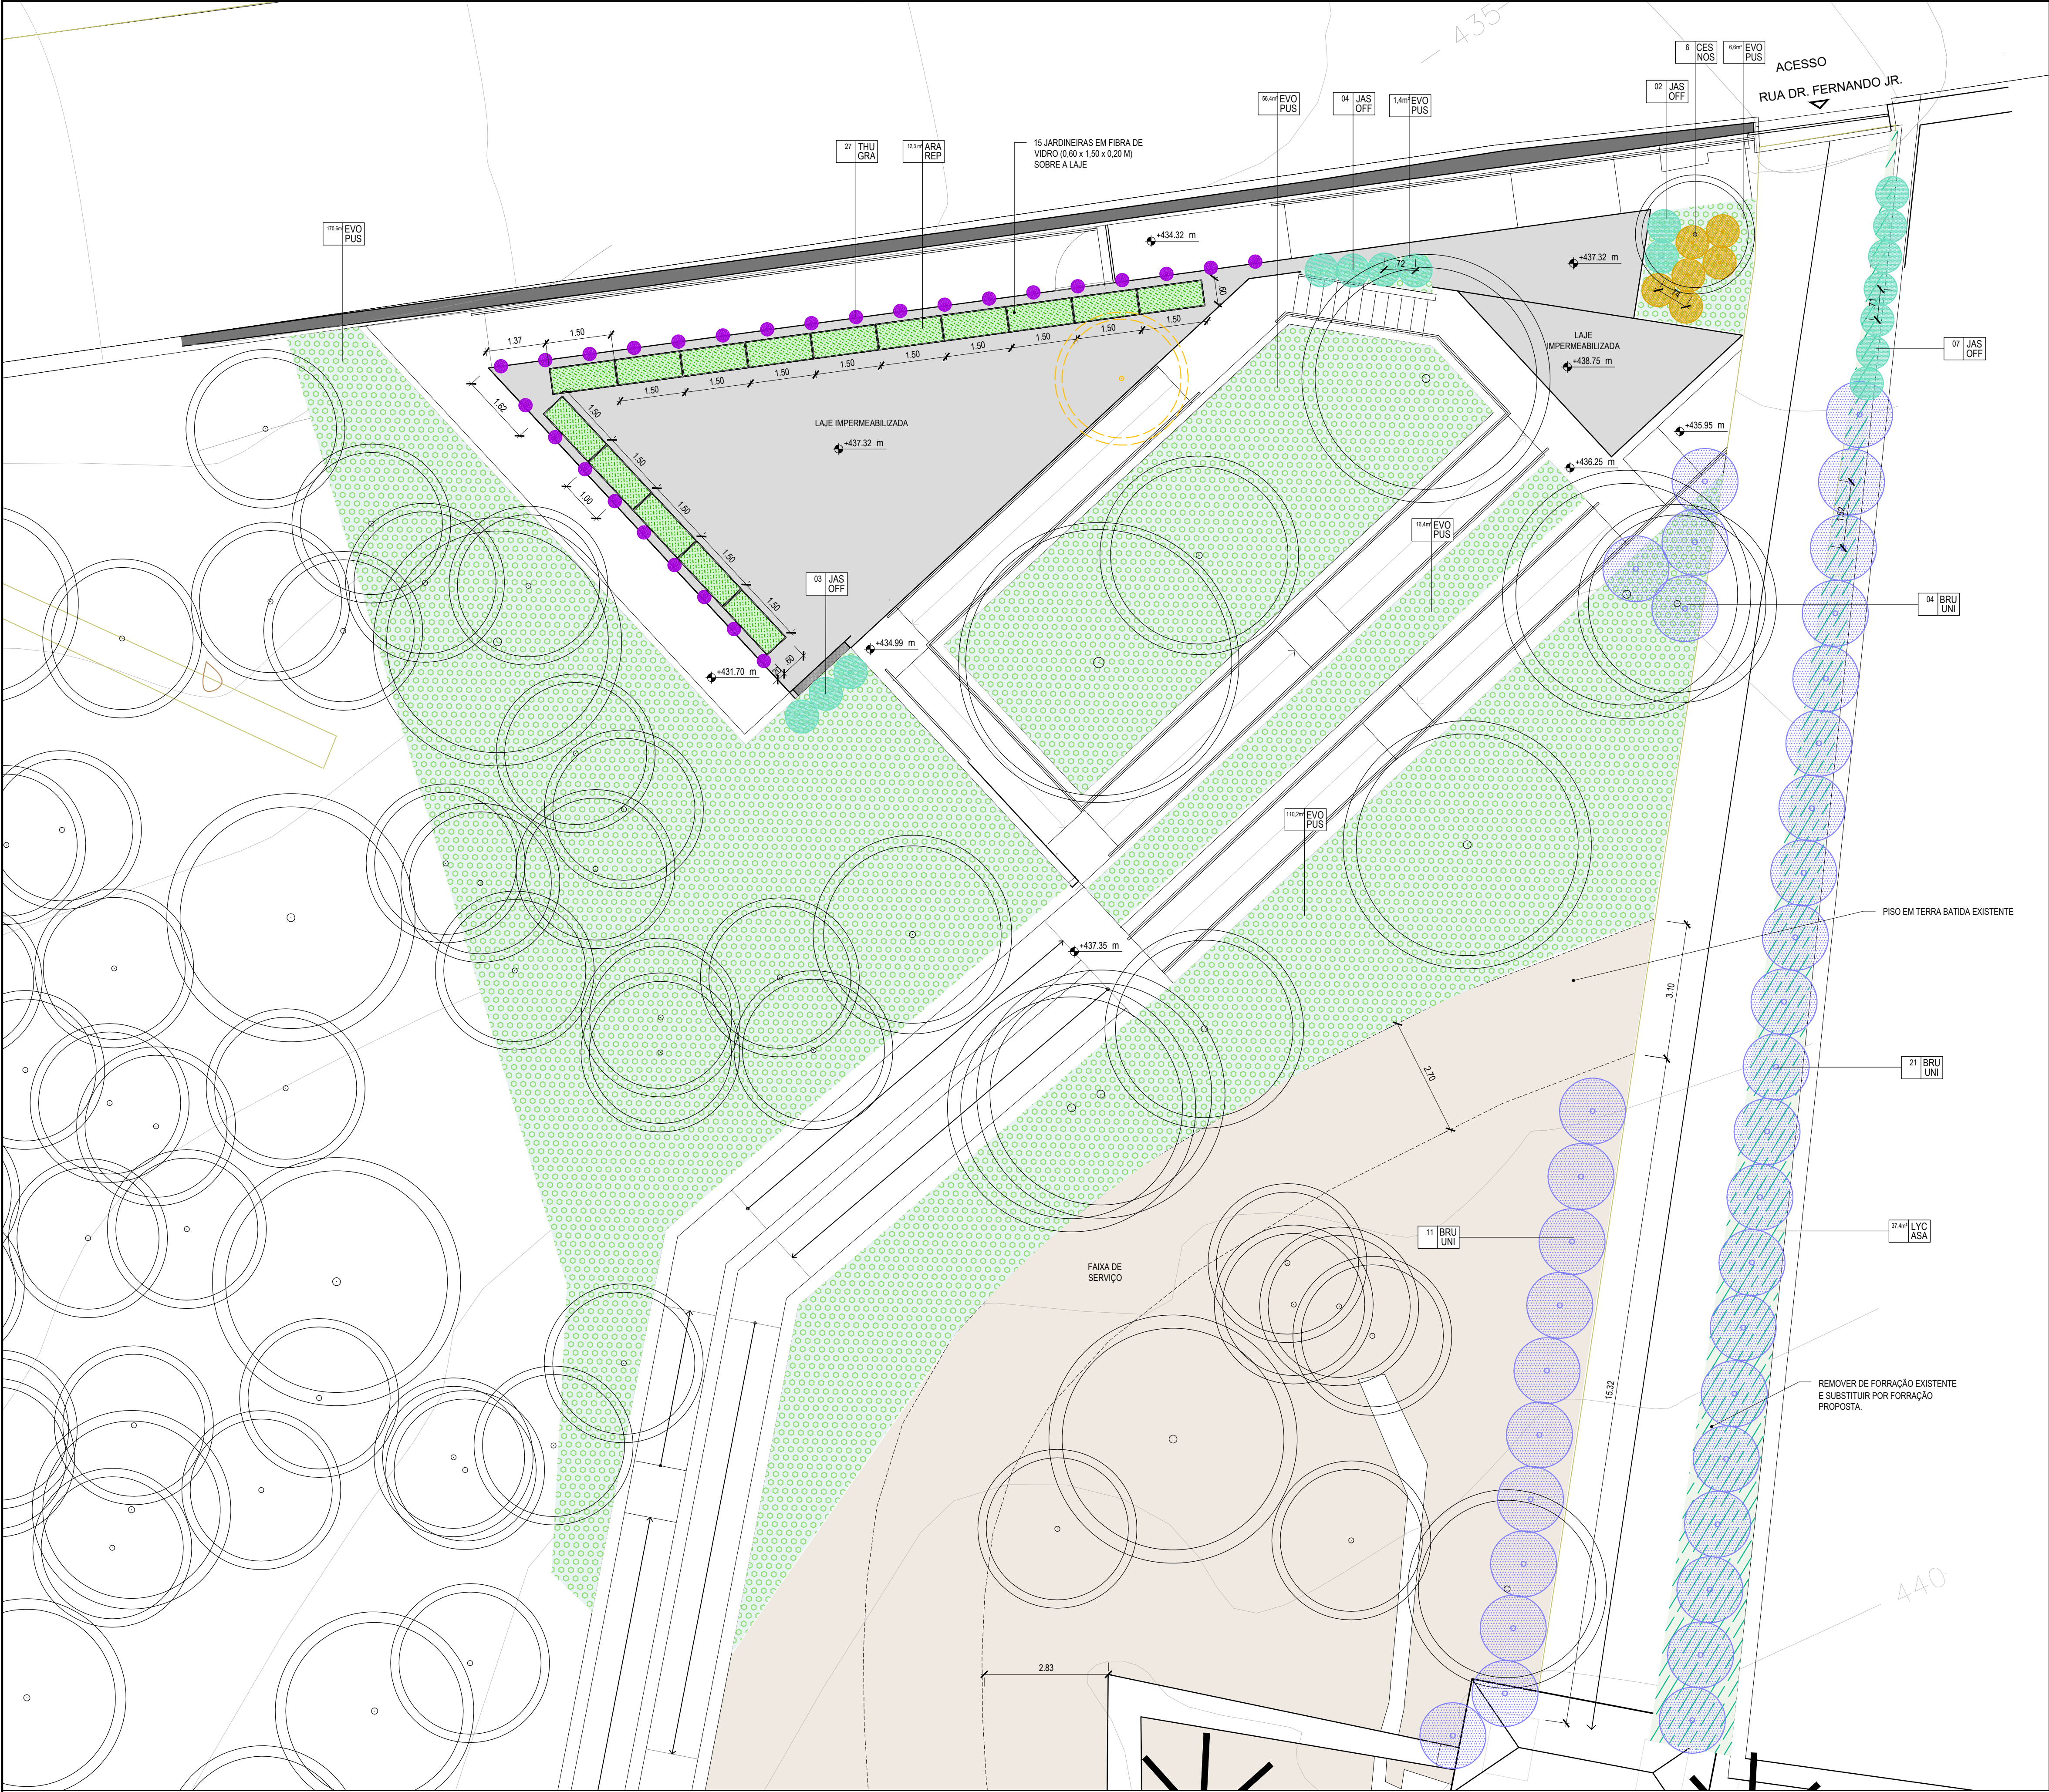

PLANTA CHAVE - TRECHOS
SEM ESCALA

LEGENDA	DESCRIÇÃO	QUANTITATIVO
	ÁRVORES E PALMEIRAS EXISTENTES A SEREM REMOVIDAS	01
	ÁRVORES E PALMEIRAS EXISTENTES	-
	SIMBOLOGIA DE ESPÉCIES E QUANTITATIVO PROPOSTO	-
	INDICATIVO DE DETALHE	-
	PISO EM TERRA BATIDA EXISTENTE	-
	JARDINEIRA EM FIBRA DE VIDRO (0,60 x 1,50 x 0,20 M)	15 UN.

TRECHO 1 - ACESSO				
SIMBOLOGIA	NOME CIENTÍFICO	NOME POPULAR	PORTE	QUANTIDADE
ARA REP	Arachis repens	grama-amendoim	-	12,3 m²
BRU UNI	Brunfelsia uniflora	manacá-de-cheiro	1,5 m	36 un.
CES NOS	Cestrum nocturnum	dama-da-noite	1 m	6 un.
EVO PUS	Evolvulus pusillus	gota-de-orvalho	-	361,6 m²
JAS OFF	Jasminum officinale	jasmim	1,5 m	16 un.
LYC ASA	Lycianthes asarifolia	mocovo	-	37,4 m²
THU GRA	Thunbergia grandiflora	tumbérgia	1,5 m	27 un.

QUANTITATIVO DE ESPÉCIES

REV.	DATA	DESCRIÇÃO	DES.	VERIF.	APROV.
03	19/11/2021	Revisão geral			
02	07/08/2021	Revisão geral			
01	16/07/2021	Revisão geral			
00	11/05/2021	Emissão inicial			

QUADRO DE REVISÕES

ESTE DESENHO NÃO PODE SER USADO, COPIADO OU CEDIDO FORA DOS TERMOS CONTRATUAIS.

IDENTIFICAÇÃO DA AÇÃO

AMPLIAÇÃO, MODERNIZAÇÃO E RESTAURAÇÃO DO MUSEU CASA DA HERA E SEUS ANEXOS

CONTRATANTEINSTITUTO BRASILEIRO DE MUSEUS (IBRAM)

ENDEREÇO DA AÇÃORUA DR. FERNANDES JUNIOR, 160- CENTRO, VASSOURAS- RJ

ETAPA DO PROJETO:PROJETO EXECUTIVO

TÍTULO DO DESENHO:
PROJETO PAISAGÍSTICO
TRECHO 1 - ACESSO

CÓDIGO DO DOC.:16021_EX03-10_OBC E PLANTIO_R3.dwg

DESENHO
EMBYÁ

FORMATO
A1

ESCALA
1/75

DATA
Novembro/2021

PROJETO:Arquiteto Alexandre Prisco Paraiso Barreto - CAU nº A33292-5

PROPRIEDADE:

SERIAL DO DESENHO:
PAI
03

REVISÃO:
03