



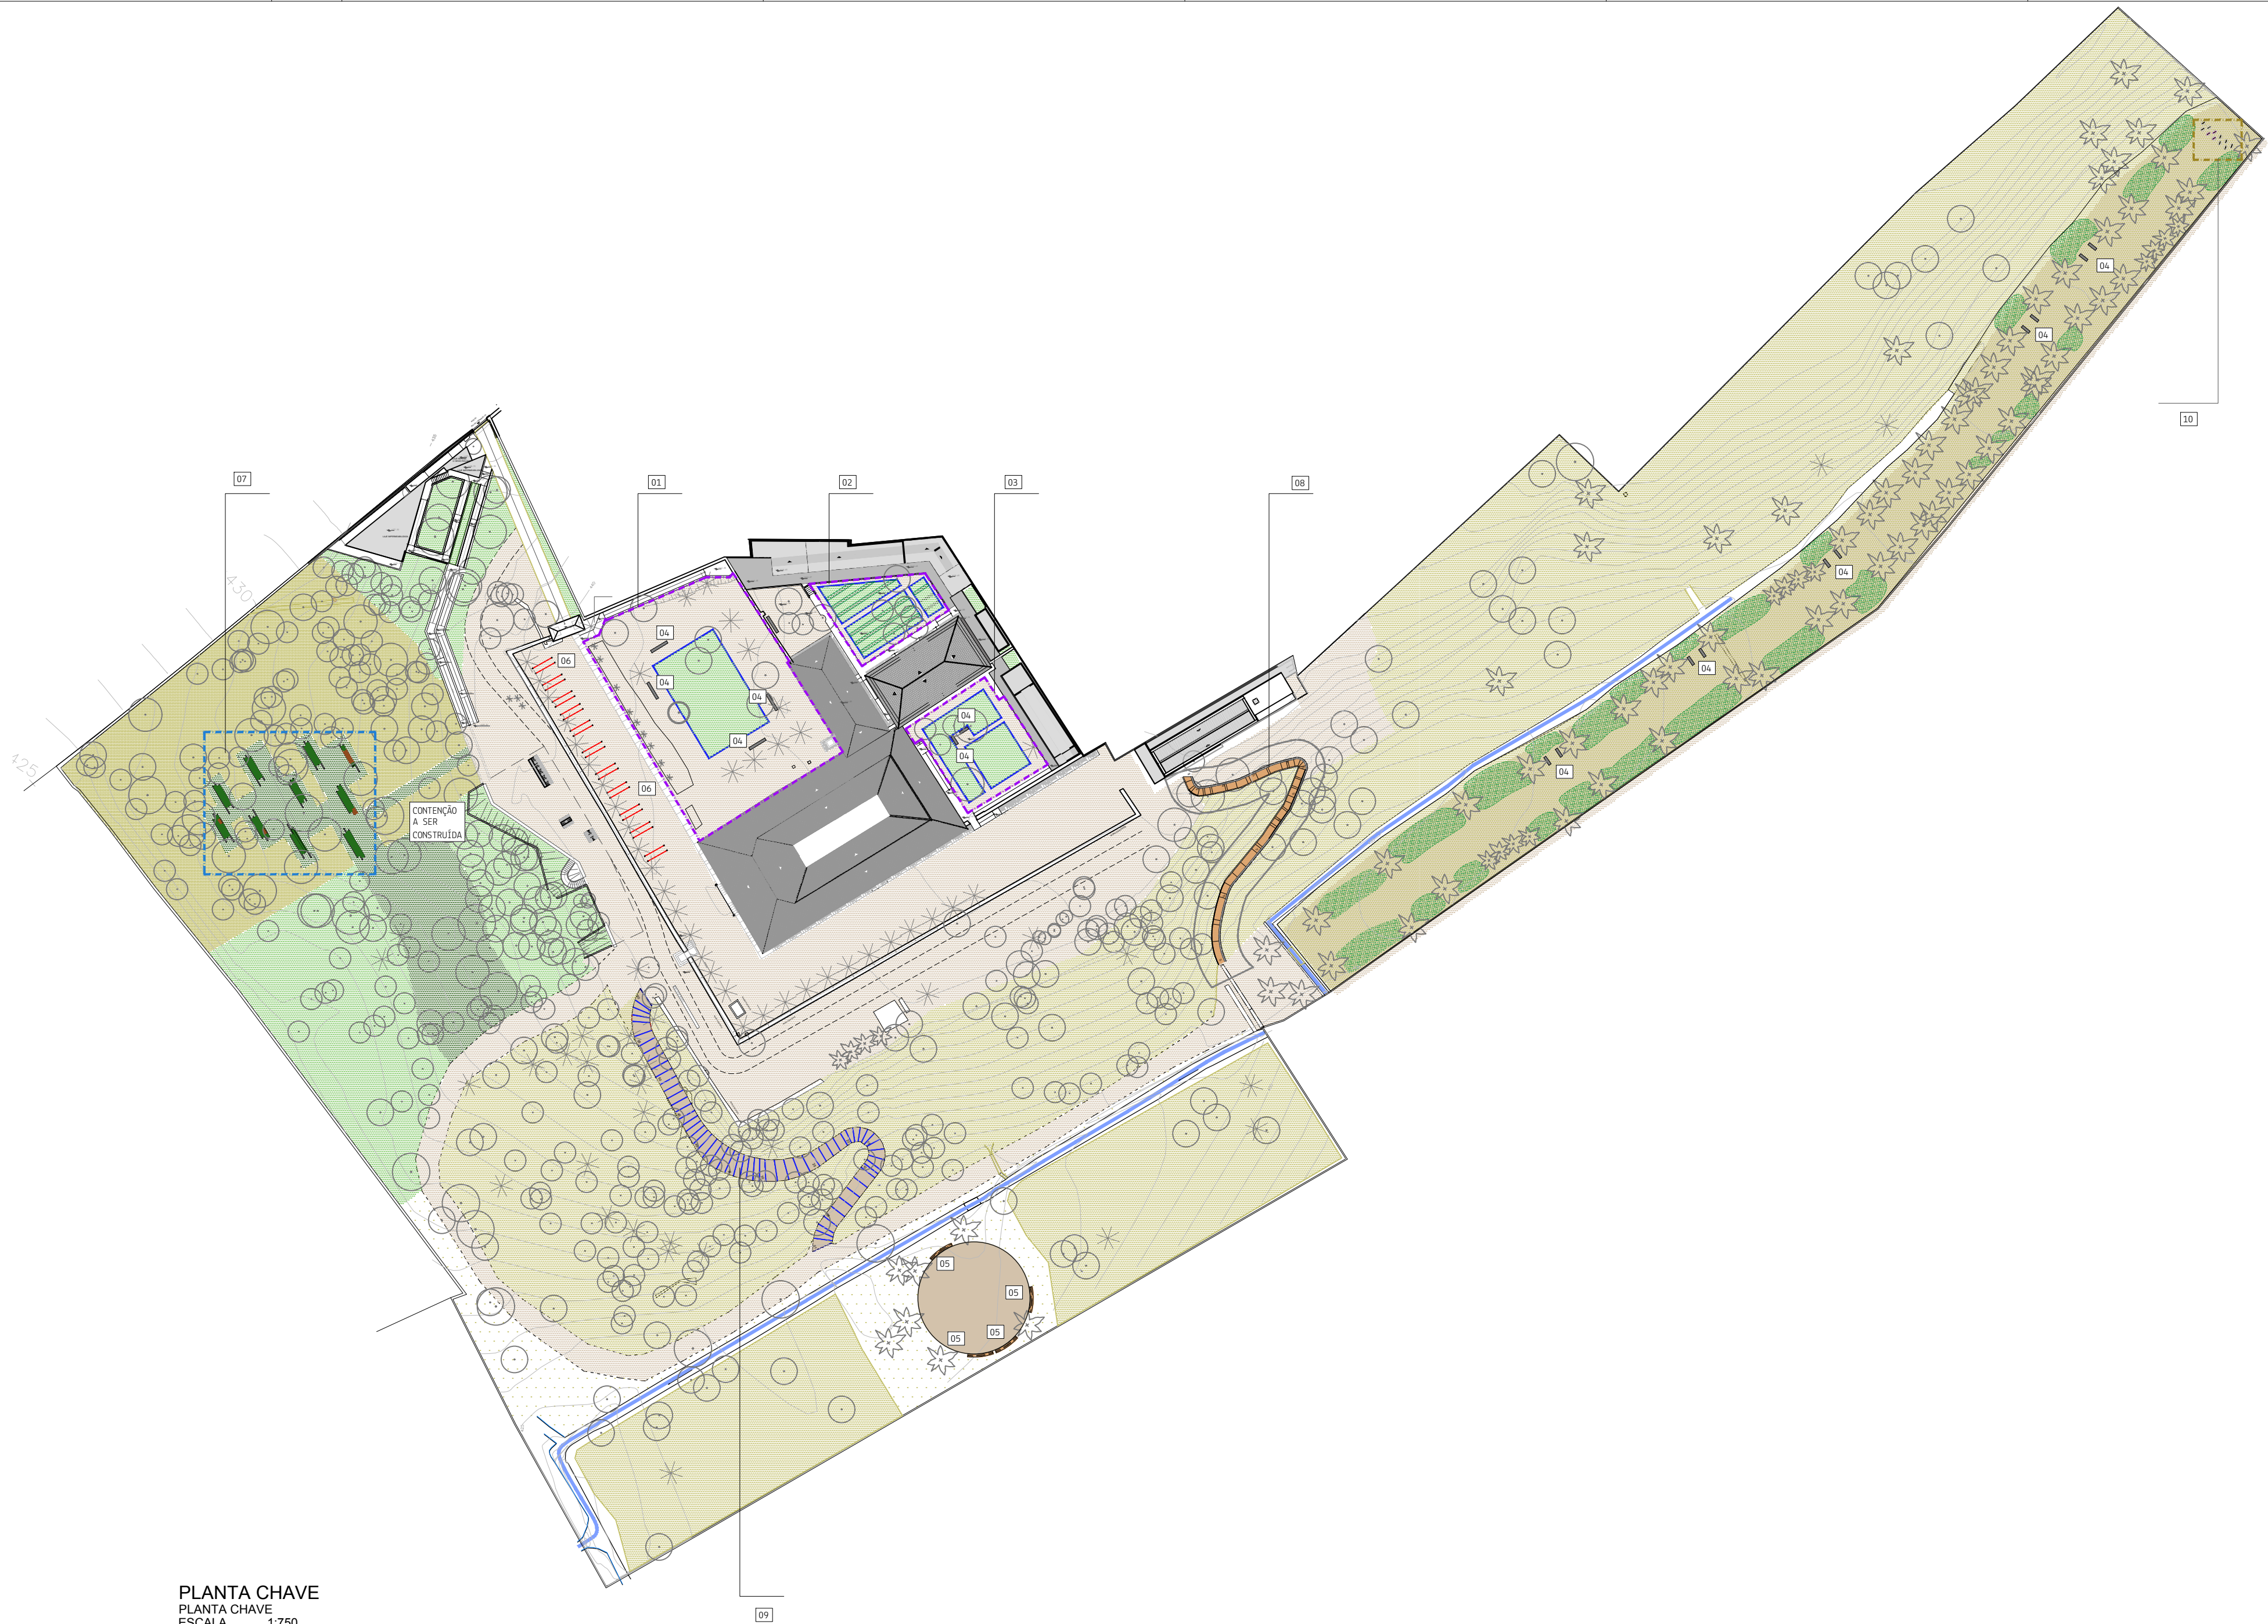

PLANTA CHAVE
PLANTA CHAVE
ESCALA 1:750

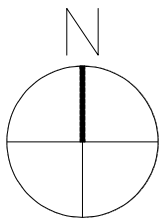

LEGENDA

Número	Cor	Descrição
01	---	TENTO PÁTIO DAS MANGUEIRAS - VER PRANCHA PAI 14
02	---	TENTO - ESPAÇO MANUEL CONGO E MARIA CRIOLA - VER PRANCHA PAI 14
03	---	TENTO PÁTIO DAS MOÇAS - VER PRANCHA PAI 14
04	■	BANCOS REVESTIDOS EM GRANITO - VER PRANCHAS PAI 19 E 20
05	■	BANCOS REVESTIDOS EM MADEIRA RIPADA CURVA - VER PRANCHA 21
06	---	CARAMANCHÃO DE SUPORTE PARA BOUGAINVILLE. VER PROJETO DE RESTAURAÇÃO
07	---	CONTORNO DAS HORTAS DO ECO-CLUBE - VER PRANCHAS PAI 17 E 18
08	---	ESCADA SINUOSA - VER PRANCHA PAI 16
09	---	TENTO NO CAMINHO MAIS INGREME - VER PRANCHA PAI 15
10	---	ELEMENTO VERTICAL - FINAL DO BAMBUZAL - VER PRANCHA PAI 22

Nº REV					
REV.	DATA	DESCRIÇÃO	DES.	VERIF.	APROV.
QUADRO DE REVISÕES					

ESTE DESENHO NÃO PODE SER USADO, COPIADO OU CEDIDO FORA DOS TERMOS CONTRATUAIS.

IDENTIFICAÇÃO DA AÇÃO

AMPLIAÇÃO, MODERNIZAÇÃO E RESTAURAÇÃO DO MUSEU CASA DA HERA E SEUS ANEXOS

CONTRATANTE

INSTITUTO BRASILEIRO DE MUSEUS (IBRAM)

ENDEREÇO DA AÇÃO

RUA DR. FERNANDES JUNIOR, 160- CENTRO, VASSOURAS- RJ

ETAPA DO PROJETO:

PROJETO EXECUTIVO

TÍTULO DO DESENHO:

PROJETO DE PAISAGISMO - ELEMENTOS CONSTRUÍDOS
PLANTA CHAVE

CÓDIGO DO DOC.:

1601_MCH_PE_ELEMENTOS PAISAGISMO_R00.dwg

DESENHO	FORMATO	ESCALA	DATA
TÉCIO MARTINS	A2 Estendido	1/750	Setembro/2021

PROJETO: Arquiteto Alexandre Prisco Paraiso Barreto - CAU nº A33292-5

PROPRIEDADE:

SERIAL DO DESENHO:

PAI

13

REVISÃO:

00