
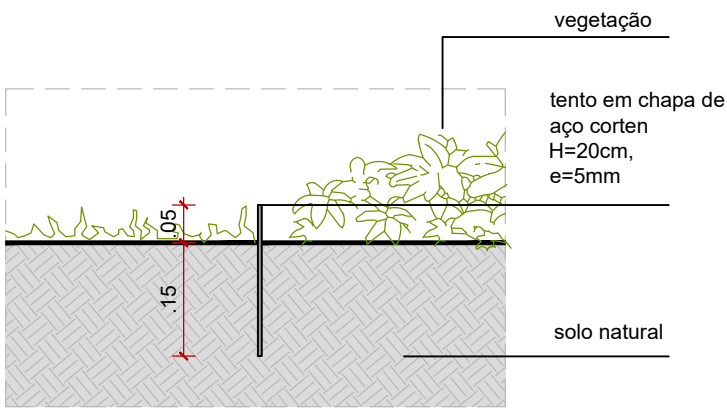


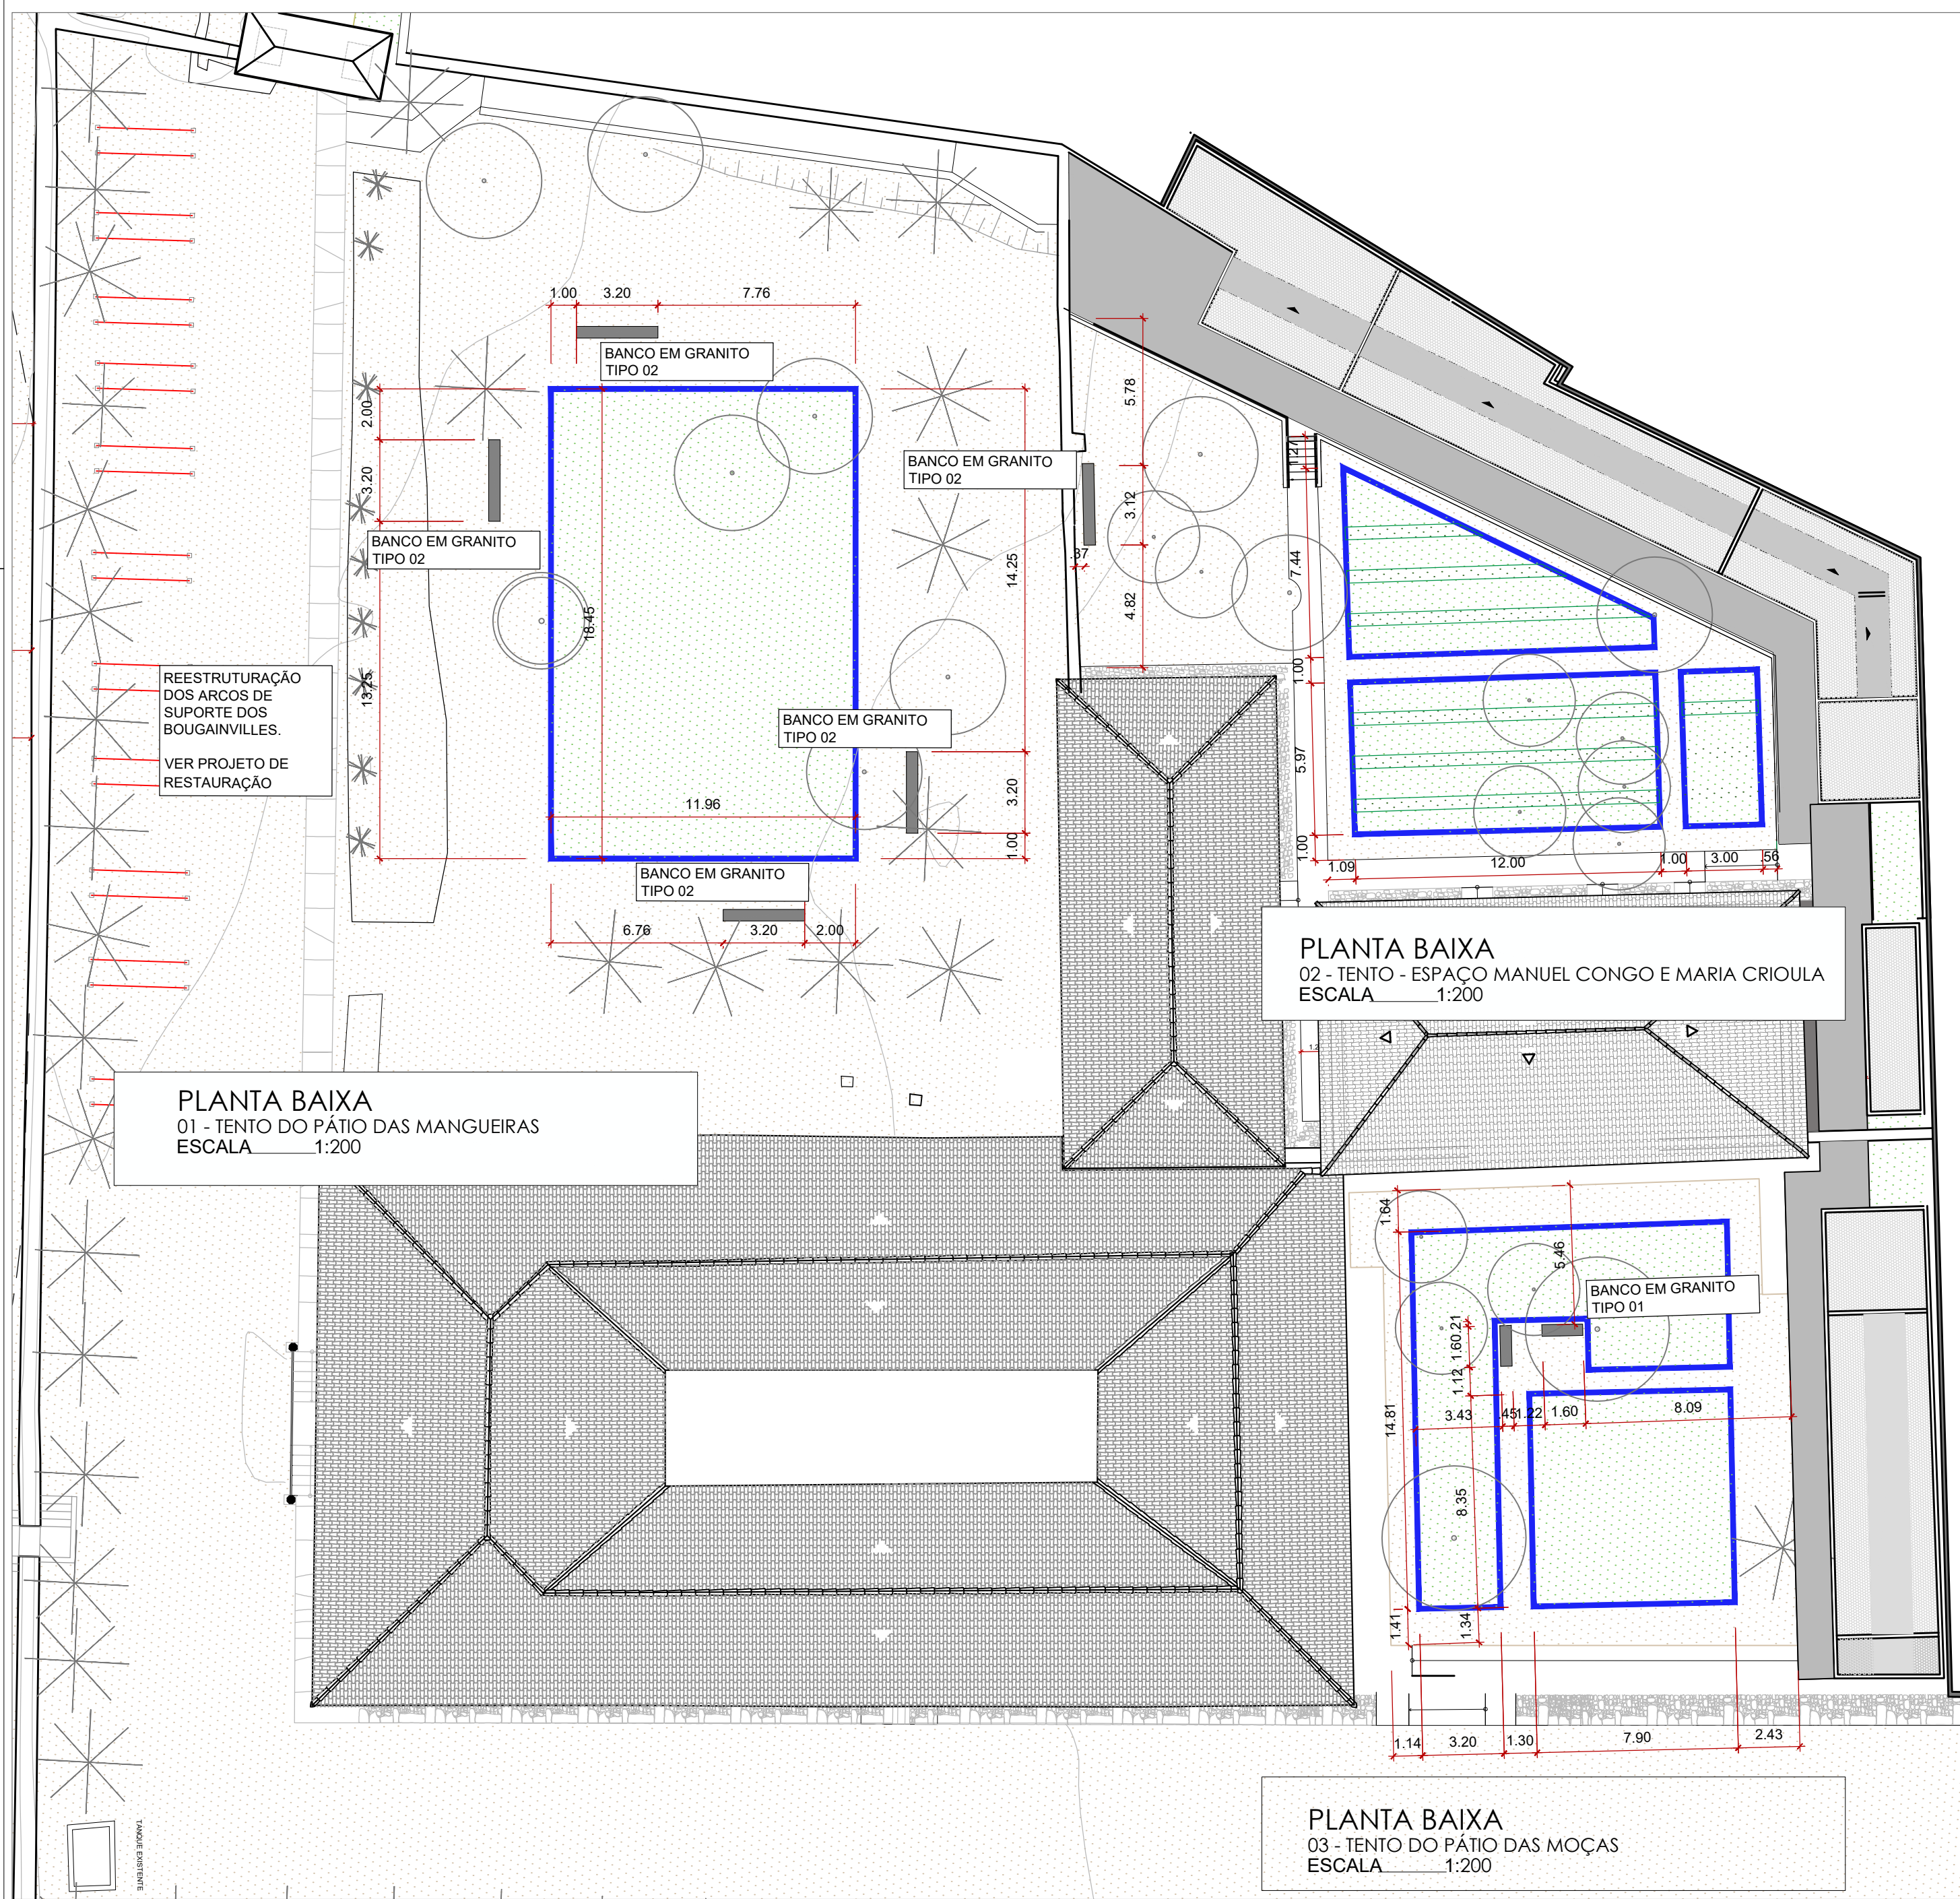

TENTO EM AÇO CORTEN
CORTE
ESCALA 1:10

LEGENDA	
	TENTO EM AÇO CORTEN. VER DETALHE

REV.	DATA	DESCRIÇÃO	DES.	VERIF.	APROV.
01	05/03/2022	REVISÃO DE ESPECIFICAÇÕES, APÓS SOLICITAÇÃO DA FISCALIZAÇÃO			
QUADRO DE REVISÕES					

ESTE DESENHO NÃO PODE SER USADO, COPIADO OU CEDIDO FORA DOS TERMOS CONTRATUAIS.

IDENTIFICAÇÃO DA AÇÃO

AMPLIAÇÃO, MODERNIZAÇÃO E RESTAURAÇÃO DO MUSEU CASA DA HERA E SEUS ANEXOS

CONTRATANTE INSTITUTO BRASILEIRO DE MUSEUS (IBRAM)

ENDEREÇO DA AÇÃO RUA DR. FERNANDES JUNIOR, 160- CENTRO, VASSOURAS- RJ

ETAPA DO PROJETO: PROJETO EXECUTIVO

TÍTULO DO DESENHO:
PROJETO DE PAISAGISMO - ELEMENTOS CONSTRUÍDOS
TENTOS

CÓDIGO DO DOC.: 1601_MCH_PE_ELEMENTOS PAISAGISMO_R01 (1).dwg

DESENHO TÉCIO MARTINS	FORMATO A2	ESCALA 1/200	DATA Setembro/2021
--------------------------	---------------	-----------------	-----------------------

--	--

PROJETO: Arquiteto Alexandre Prisco Paraíso Barreto - CAU nº A33292-5

PROPRIEDADE:

SERIAL DO DESENHO:
PAI
14
REVISÃO:
01