


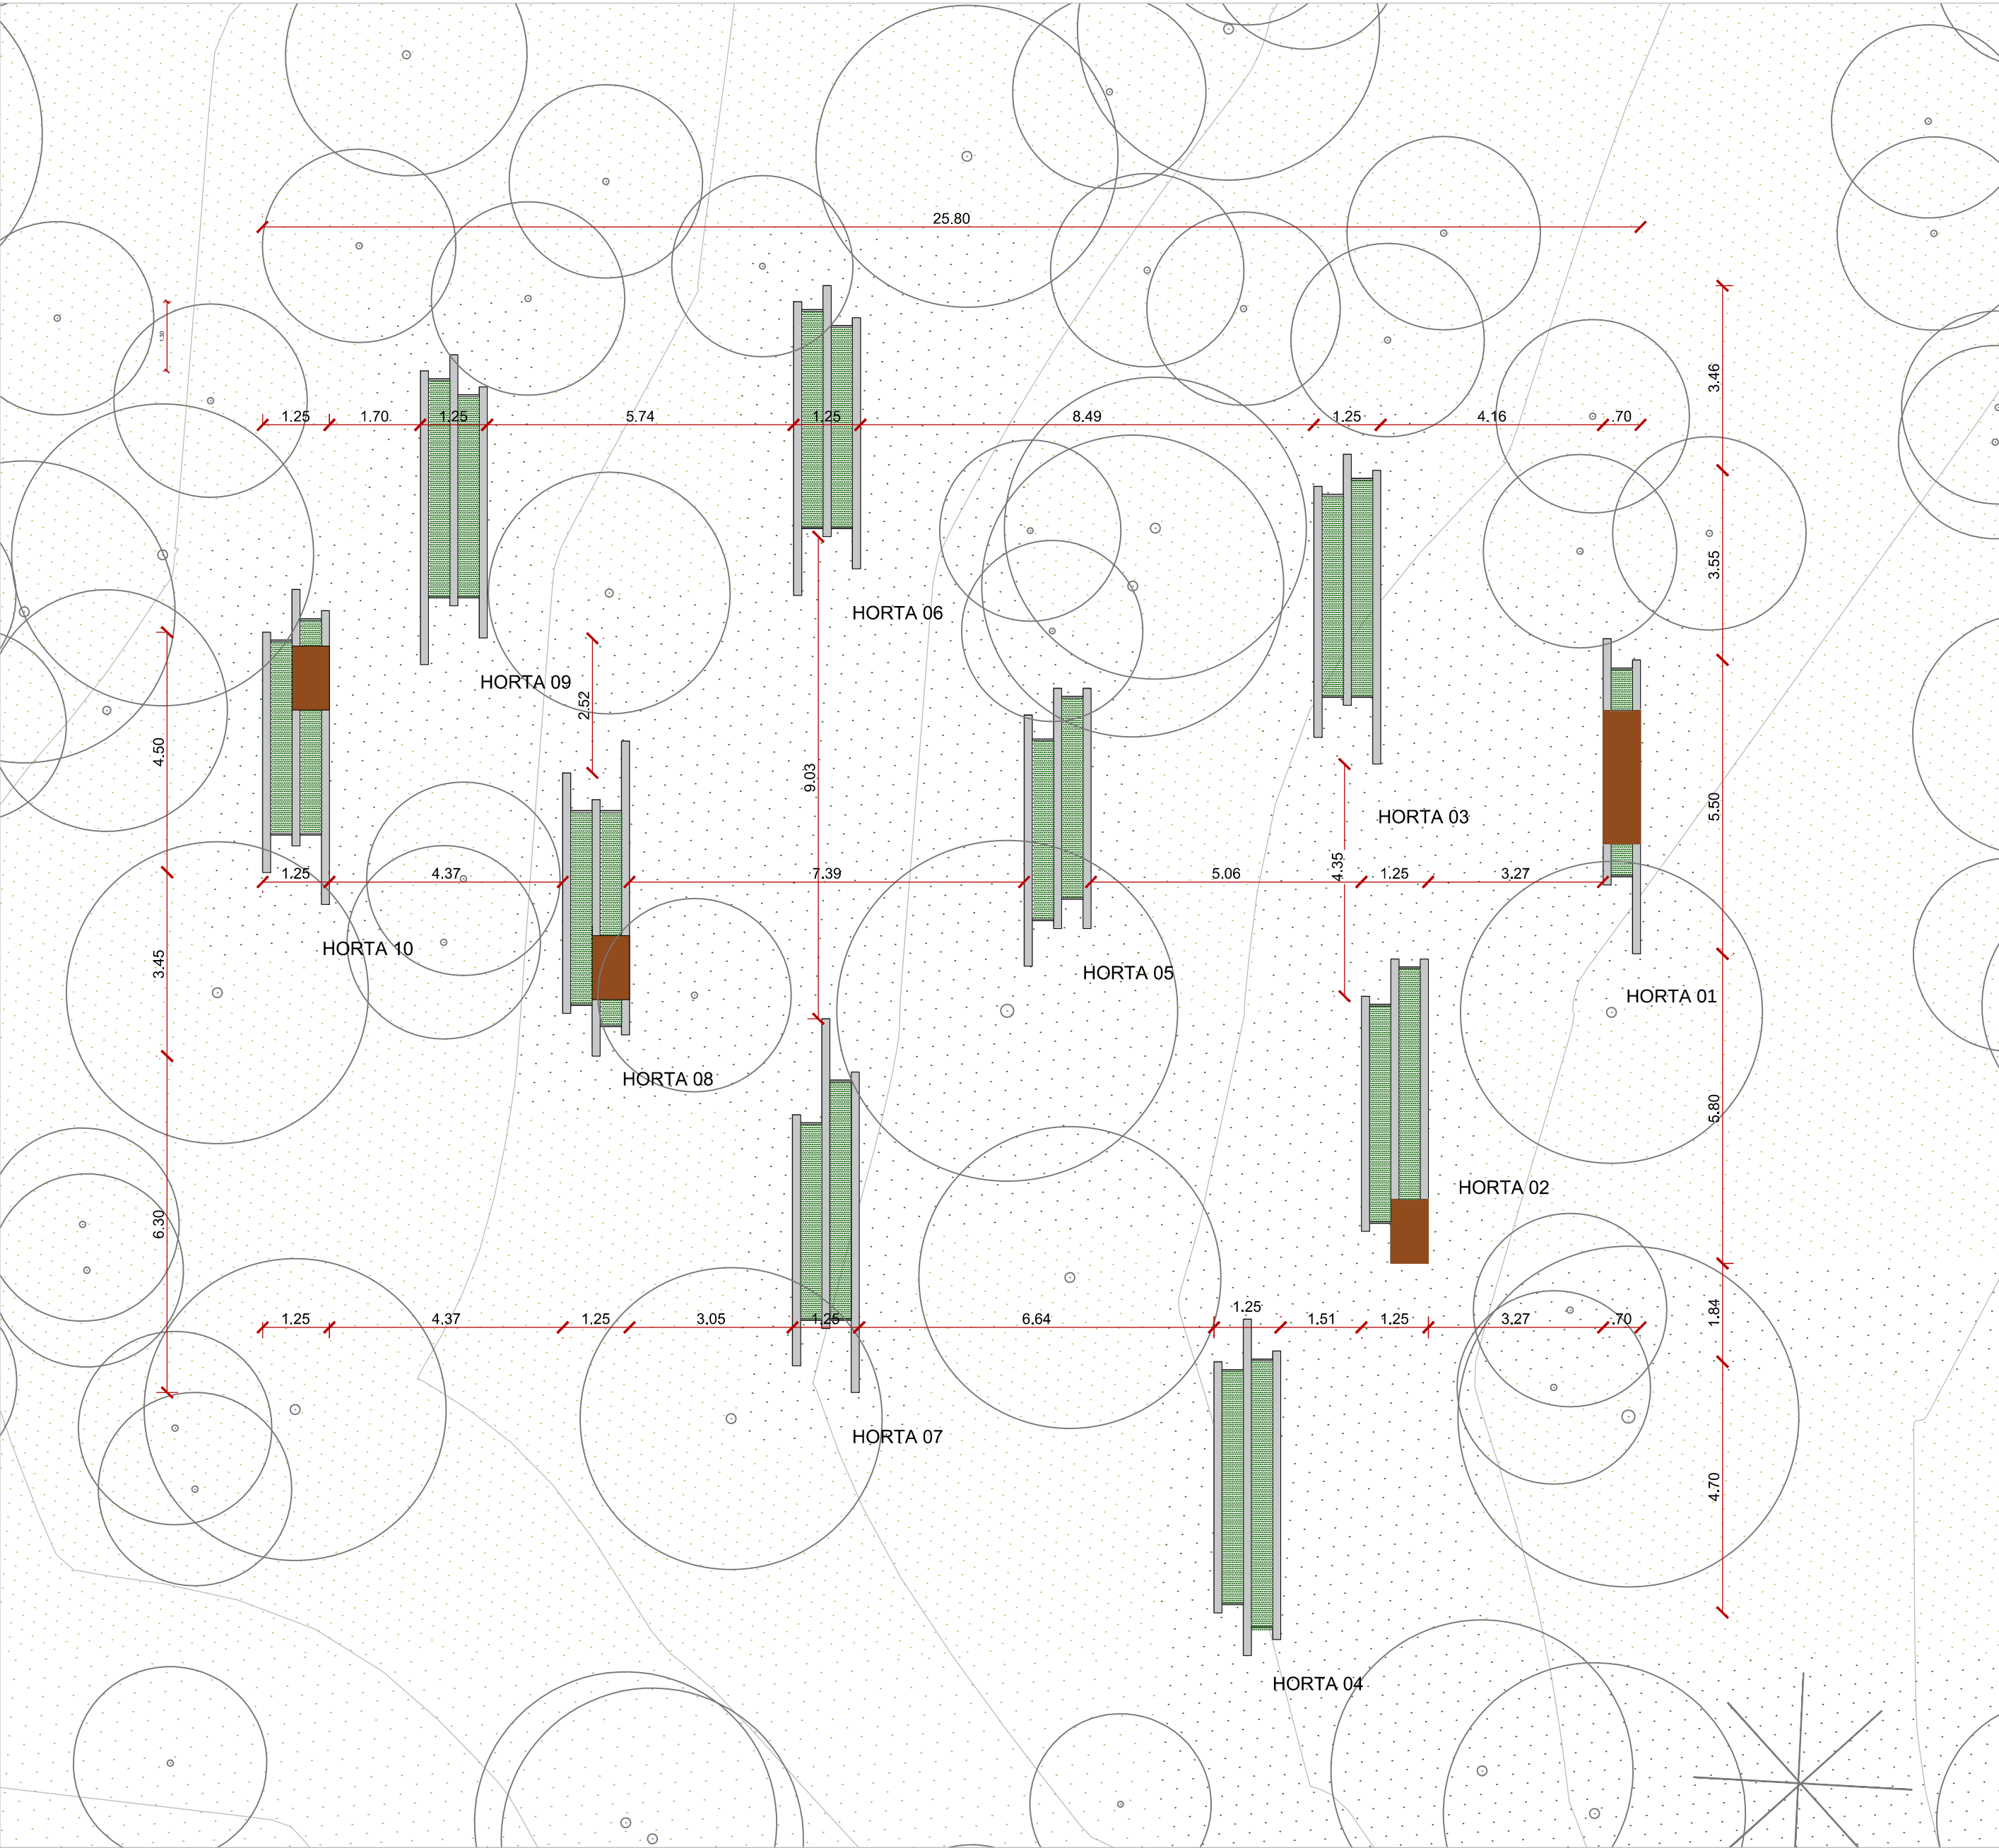

HORTAS DO ECOCLUBE
LOCAÇÃO
ESCALA 1:100

Nº REV					
REV.	DATA	DESCRIÇÃO	DES.	VERIF.	APROV.
QUADRO DE REVISÕES					

ESTE DESENHO NÃO PODE SER USADO, COPIADO OU CEDIDO FORA DOS TERMOS CONTRATUAIS.

IDENTIFICAÇÃO DA AÇÃO
AMPLIAÇÃO, MODERNIZAÇÃO E RESTAURAÇÃO DO MUSEU CASA DA HERA E SEUS ANEXOS

CONTRATANTE INSTITUTO BRASILEIRO DE MUSEUS (IBRAM)

ENDEREÇO DA AÇÃO RUA DR. FERNANDES JUNIOR, 160- CENTRO, VASSOURAS- RJ

ETAPA DO PROJETO: PROJETO EXECUTIVO

TÍTULO DO DESENHO:
PROJETO DE PAISAGISMO - ELEMENTOS CONSTRUÍDOS
HORTAS ECOCLUBE - LOCAÇÃO

CÓDIGO DO DOC.: 1601_MCH_PE_ELEMENTOS PAISAGISMO_R00.dwg

DESENHO TÉCIO MARTINS	FORMATO A2	ESCALA 1/200	DATA Setembro/2021
--------------------------	---------------	-----------------	-----------------------

PROJETO: Arquiteto Alexandre Prisco Paraíso Barreto - CAU nº A33292-5

PROPRIEDADE:

SERIAL DO DESENHO:
PAI
17

REVISÃO:
00