

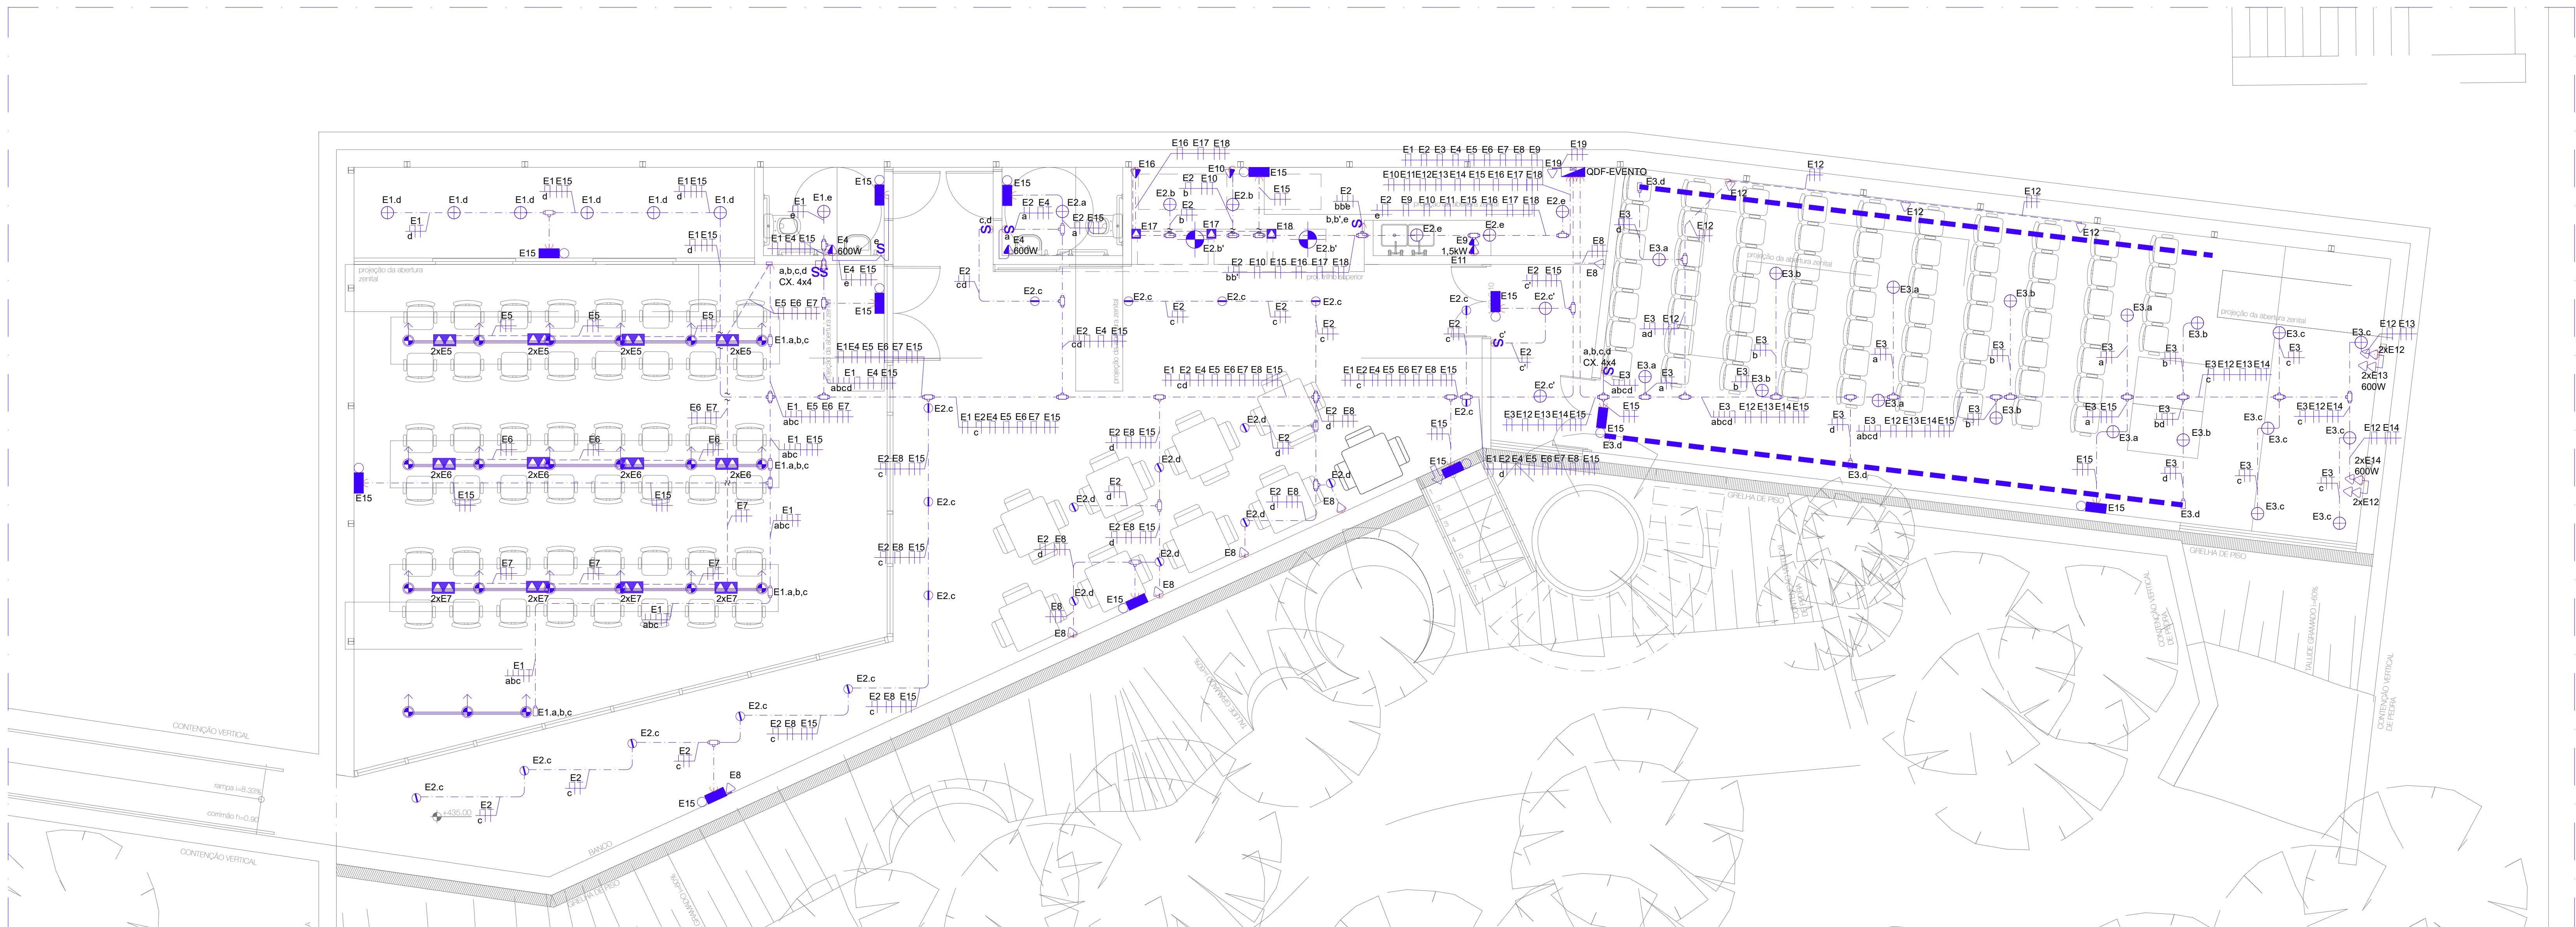


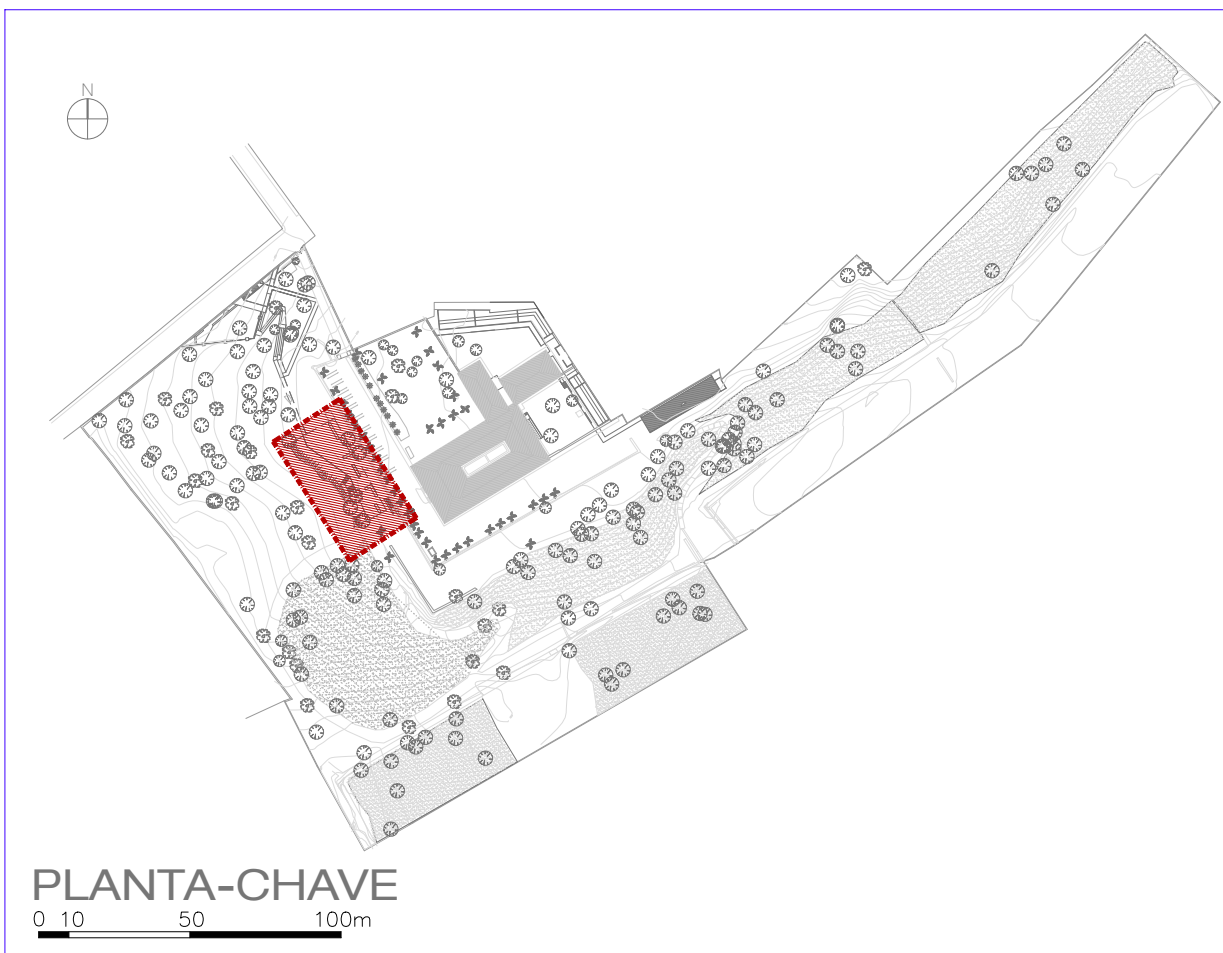

PLANTA BAIXA - EVENTOS
ESC.: 1/50

CIRC	ILUMINAÇÃO (W)					TOMADAS (W)					MOTORES (CV)		CARGA		QUANT	COND	DISJ	FASES			IDENTIFICAÇÃO												
	NUM	9	9.5	10	22	73	100	500	600	1200	1500	9	0	W	VA	FASES	mm²	A	R	S		T											
E1			23											219	219	1	2,5	16	219		ILUMINAÇÃO - SALA MULTUSO												
E2	21			10										289	289	1	2,5	16		289	ILUMINAÇÃO - SALÃO												
E3				38										380	380	1	2,5	16		380	ILUMINAÇÃO - AUDITÓRIO												
E4								2						1200	1200	1	2,5	16	1200		TOMADAS - SANITÁRIOS												
E5							8							800	800	1	2,5	16	800		TOMADAS - SALA MULTUSO												
E6							8							800	800	1	2,5	16	800		TOMADAS - SALA MULTUSO												
E7							8							800	800	1	2,5	16	800		TOMADAS - SALA MULTUSO												
E8							6							600	600	1	2,5	16		600	TOMADAS - GERAL (SALÃO)												
E9										1				1500	1500	1	2,5	16		1500	TOMADAS - COZINHA (ESPECÍFICO)												
E10														1200	1200	1	2,5	16		1200	TOMADA - FREEZER												
E11									1	1				600	600	1	2,5	16		600	TOMADAS - COZINHA (GERAL)												
E12						7								700	700	1	2,5	16	700		TOMADAS - AUDITÓRIO (GERAL)												
E13									2					1200	1200	1	2,5	16	1200		TOMADAS - AUDITÓRIO (ESPECÍFICA)												
E14									2					1200	1200	1	2,5	16	1200		TOMADAS - AUDITÓRIO (ESPECÍFICA)												
E15						12								264	264	1	2,5	16	264		TOMADAS - BLOCO AUTÔNOMO												
E16										1				1200	1200	1	2,5	16	1200		TOMADA - FREEZER												
E17								2						1000	1000	1	2,5	16	1000		TOMADAS - ESTUFA												
E18									1					500	500	1	2,5	16		500	TOMADA - MÓDULO												
E19										1				600	600	1	2,5	16		600	TOMADA - RACK												
E20														890	1290	1	6,0	20	0	0	1290 QF-EET												
E21														1150	1620	3	6,0	20	607	507	507 QDF-DRENAGEM												
TOTAL														21	23	48	12	-	37	3	8	2	1	-	-	-	17.092	17.952					
DADOS ELETROTÉCNICOS																																	
SISTEMA:						3	FNT BARRAMENTO:					100	CARGAS (VA)		IDENTIFICAÇÃO:		QDF-EVENTOS																
CORRENTE:						37,7	A						FASE R		LOCALIZAÇÃO:		ACESSO SALÃO																
FREQÜÊNCIA:						60	Hz CONDUTORES FASE					25	mm²		PGBT																		
TENSÃO (V):						220	V CONDUTOR NEUTRO					25	mm²		FASE S		MATERIAL:																
Icc:						6	kA CONDUTOR DE PROTEÇÃO:					16	mm²		TOTAL		INSTALAÇÃO:		17.952														
FAT POTENCIA:						0,95	DISJUNTOR GERAL:					63	A Potência s/reserva		17.952		ND PROTEÇÃO:																
QUEDA DE TENSÃO						3,67	% COMPRIMENTO DO ALIMENTADOR					90	m Demanda		14.362																		

DIAGRAMA UNIFILAR-QDF-EVENTOS

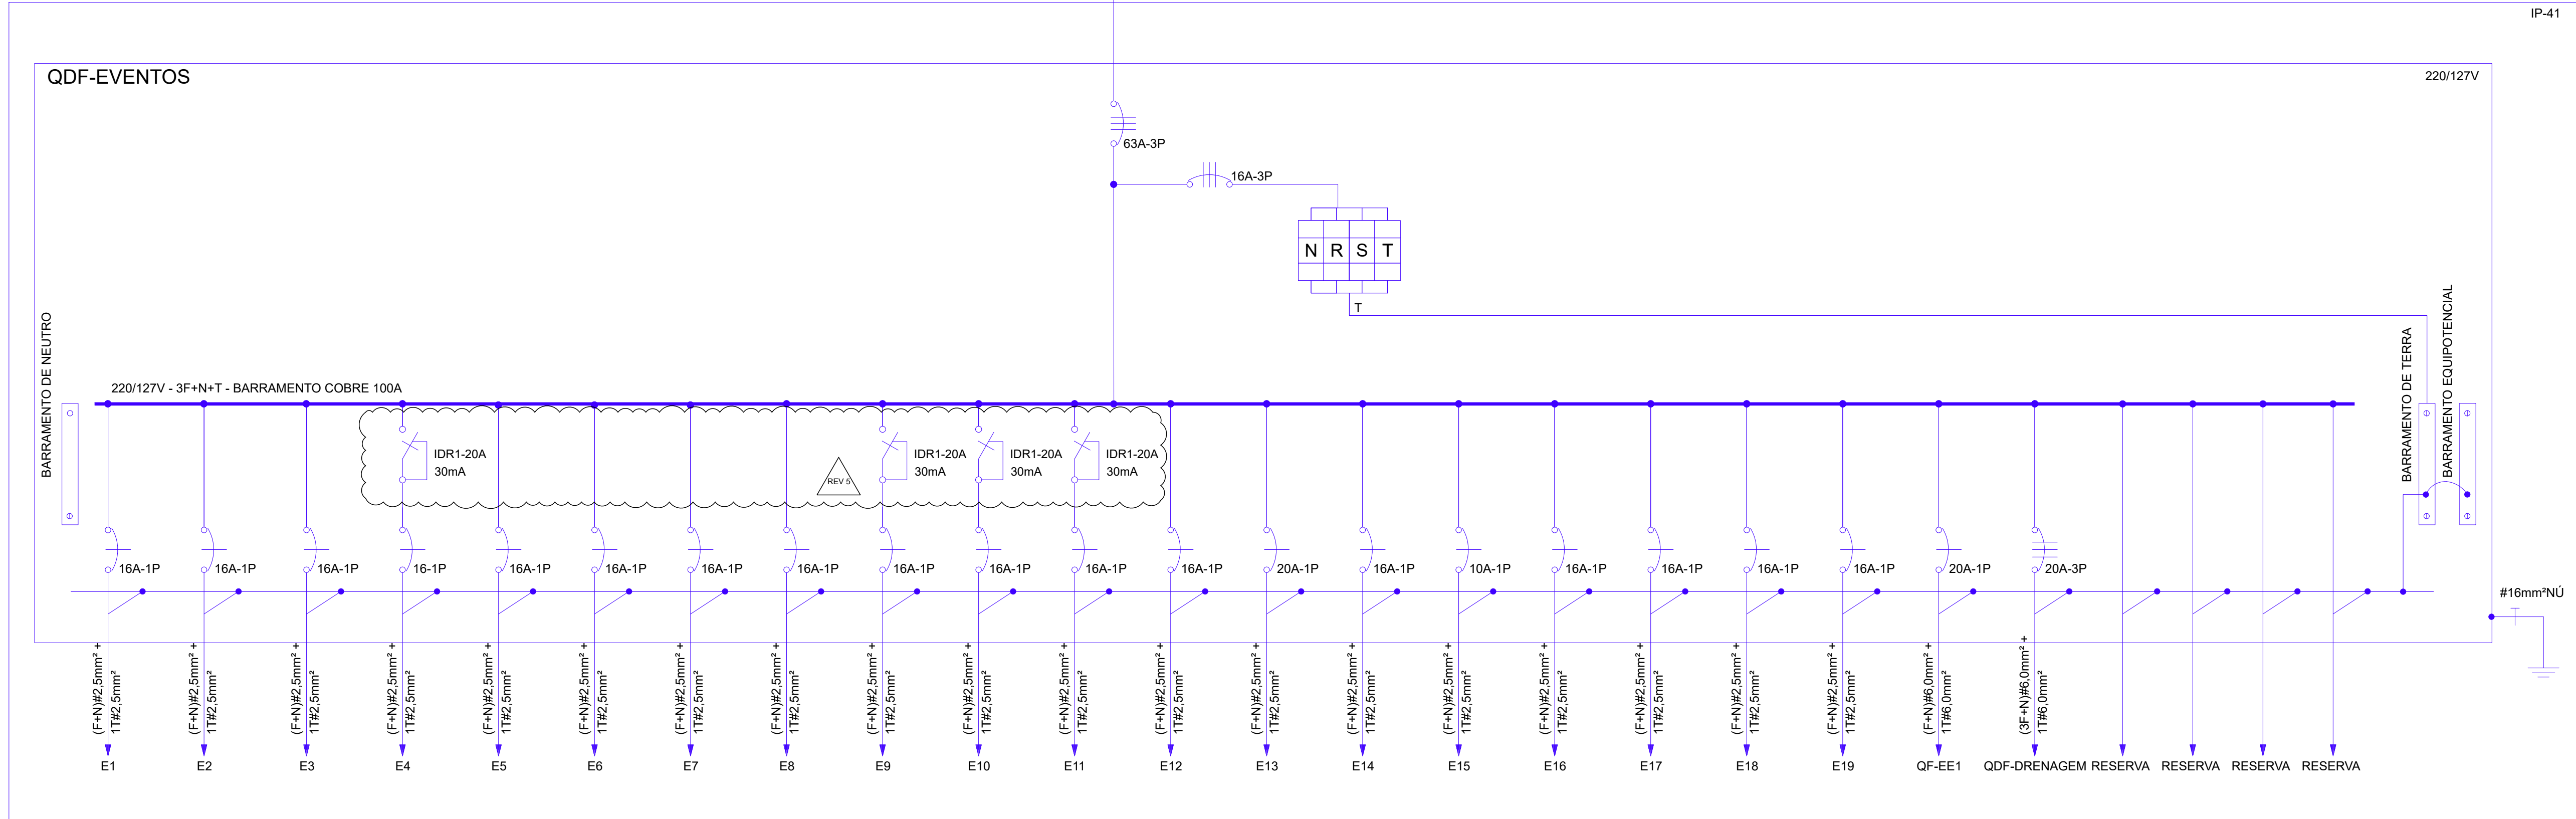

01	12/02/2024	REVISÃO DO QDF-EVENTOS POR EPL	Edson Pires de Andrade - CREIA 21.4832
02	12/02/2024	REVISÃO DAS CURVAS DE DESIDA PARA ELETRODUTO	
03	16/07/2024	ATUALIZAÇÃO DO QDF-EVENTOS	
04	16/08/2024	REVISÃO DA ALIMENTAÇÃO DO RACK	
05	04/09/2024	ALIMENTAÇÃO DE PROJEÇÃO E ELETROCALHAS RETIRADAS	
06	04/09/2024	EMISSÃO FINAL	
REV	DATA	REVISÃO	RESPONSÁVEL
QUADRO DE REVISÕES			
ESTE DESENHO NÃO PODE SER USADO, CÓPIADO OU CEDIDO FORA DOS TERMOS CONTRATUAIS.			
AMPLIAÇÃO, MODERNIZAÇÃO E RESTAURAÇÃO DO MUSEU CASA DA HERA E SEUS ANEXOS			
CONTRATANTE		INSTITUTO BRASILEIRO DE MUSEUS (IBRAM)	
ENDEREÇO DA OÇÃO		RUA DR. FERNANDES JUNIOR, 160- CENTRO, VASSOURAS- RJ	
ETAPA DO PROJETO:		PROJETO EXECUTIVO	
TÍTULO DO DESENHO:		PROJETO ELÉTRICO - ILUMINAÇÃO E TOMADAS	
PLANTA BAIXA - BLOCO DE EVENTOS			
CÓDIGO DO DOC:		D0506-ELE-PE-004-EVT-R05PEA- Eventos.dwg	
DESENHO	HELSIDE COUTO	FORMATO	A0
ESCALA	1/50	DATA	Abri/2021
PROJETO: Engenharia Vitor Doo - CREIA nº 52.301/D		SERIAL DO DESENHO:	
PROPRIEDADE:		ELE	
		04	
		REVISÃO:	
		05	