




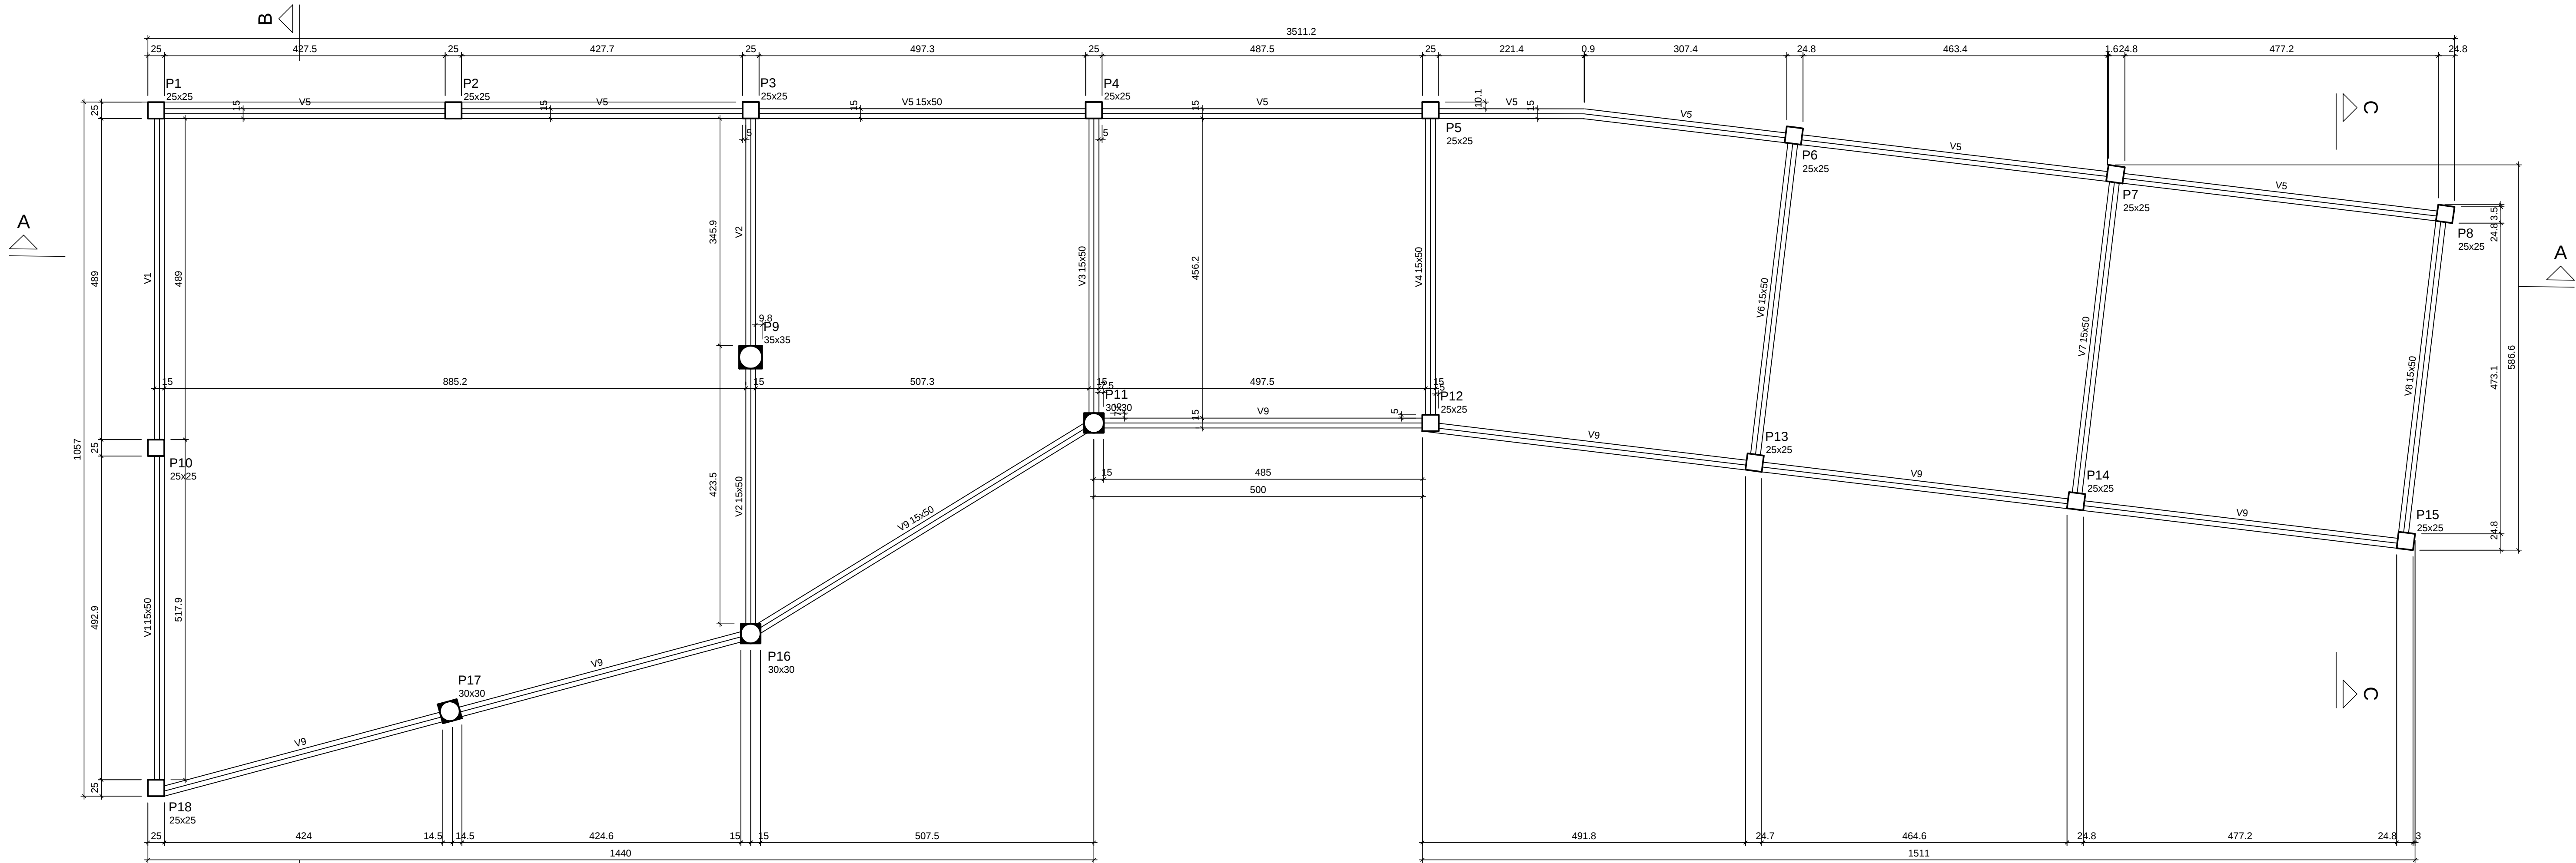


Pavimento Térreo (Nível 0.00)
Formas

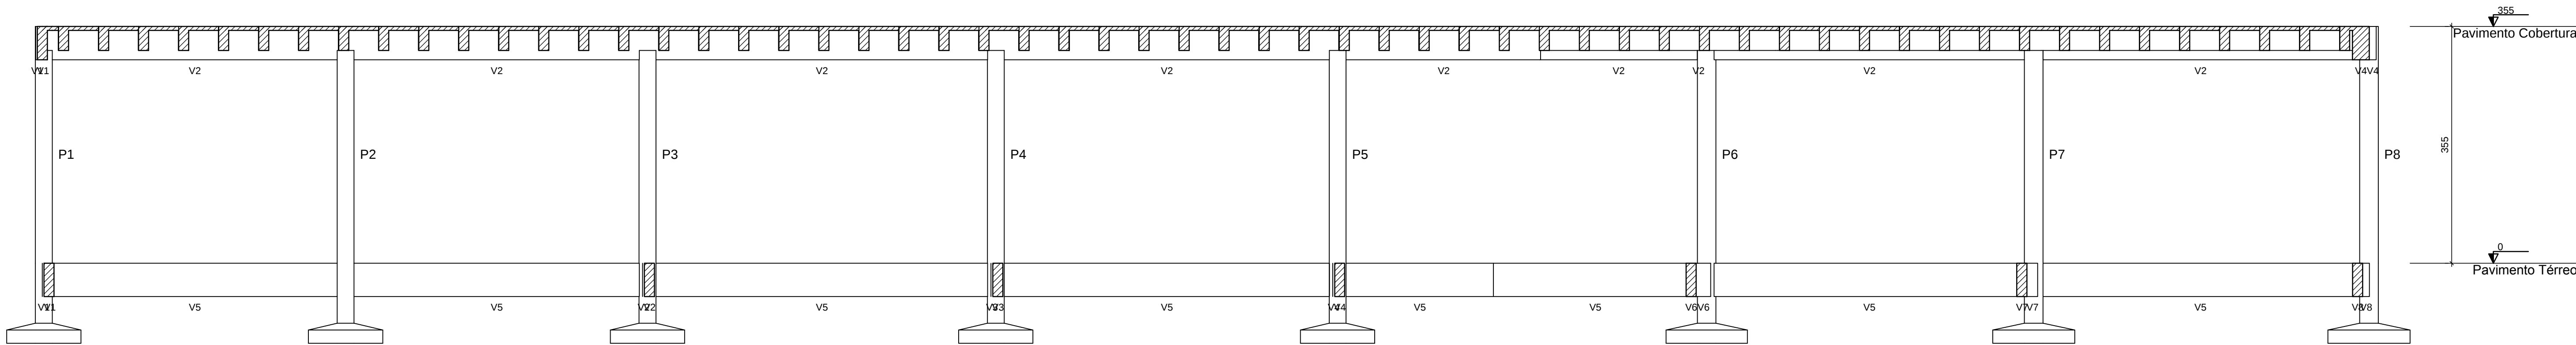

Corte A-A

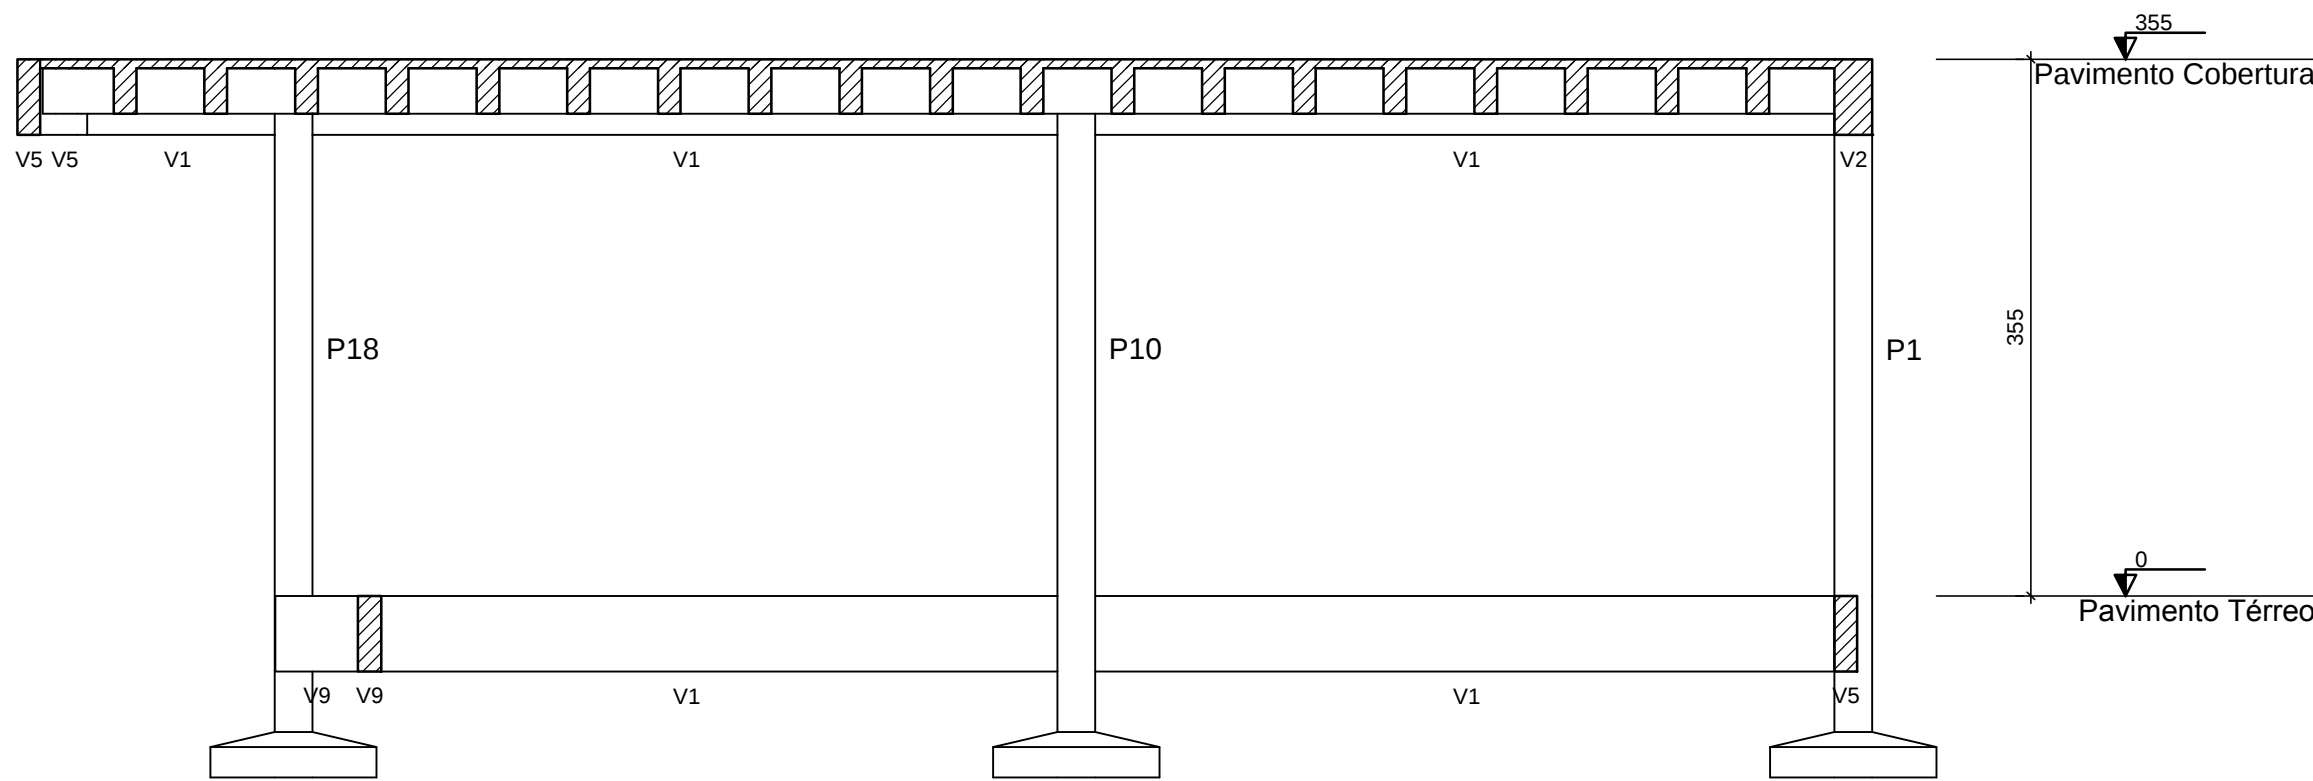

Corte B-B

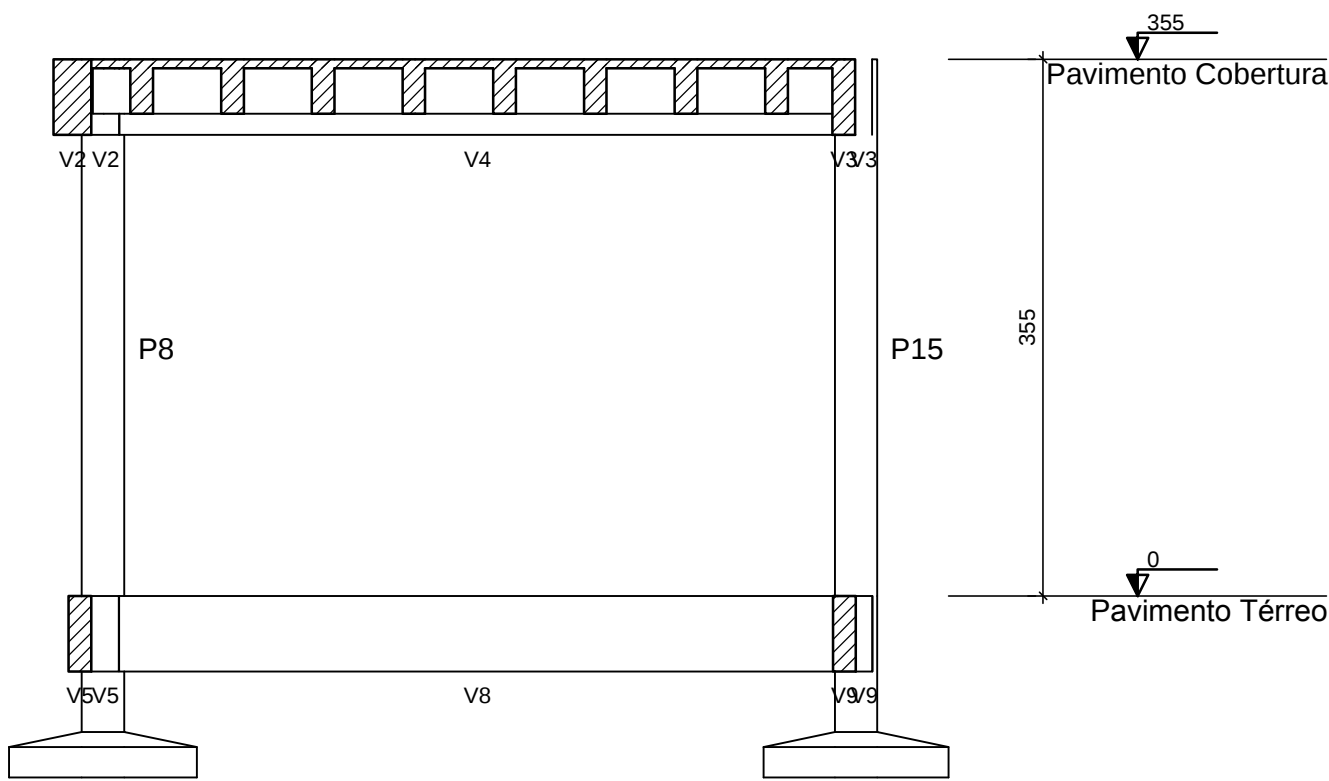

Corte C-C

- 1 – Especificação dos materiais:
- 2 – Observações:
- 1.1 – Concreto estrutural fck=30MPa
- 2.1 – Conferir cotas e níveis no local
- 1.2 – Relação água/cimento = 0,5
- 2.2 – Medidas em centímetros
- 1.3 – Cobrimento para peças revestidas:
- Vigas: 3,0cm
- Pilares: 3,0cm
- 1.4 – Aço:
- CA-60 – Bitolas menores ou igual a ø5,0mm.
- CA-50 – Bitolas maiores ou igual a ø6,3mm.

02	23/09/2021	REVISÃO GERAL - MODIFICAÇÃO DO PROJETO ARQUITETONICO			
REV.	DATA	DESCRIÇÃO	DES.	VERIF.	APROV.

QUADRO DE REVISÕES

ESTE DESENHO NÃO PODE SER USADO, COPIADO OU CEDIDO FORA DOS TERMOS CONTRATUAIS.

IDENTIFICAÇÃO DA AÇÃO

AMPLIAÇÃO, MODERNIZAÇÃO E RESTAURAÇÃO DO MUSEU CASA DA HERA E SEUS ANEXOS

CONTRATANTE

INSTITUTO BRASILEIRO DE MUSEUS (IBRAM)

ENDEREÇO DA AÇÃO

RUA DR. FERNANDES JUNIOR, 160- CENTRO, VASSOURAS- RJ

ETAPA DO PROJETO:

PROJETO EXECUTIVO

TÍTULO DO DESENHO:

PROJETO ESTRUTURAL - EDF. DE AULAS E EVENTOS
NÍVEL 0.00 (Pav. Térreo) - FORMAS e CORTES

CÓDIGO DO DOC.:

2019_MHera_AE-Folha7-FORMAS_R2.dwg

DESENHO

CARLOS OLIVEIRA

FORMATO

A1 Estendido

ESCALA

1/50

DATA

Abril/2021

Museu Casa da Hera

ibram

MINISTÉRIO DA CIDADANIA

PÁTRIA AMADA BRASIL

ASP ARQUITETURA E URBANISMO

PROJETO: Engenheiro Irani Rossini - CREA nº 18095 RJ

PROPRIEDADE:

SERIAL DO DESENHO:

EST

03

REVISÃO:

02