
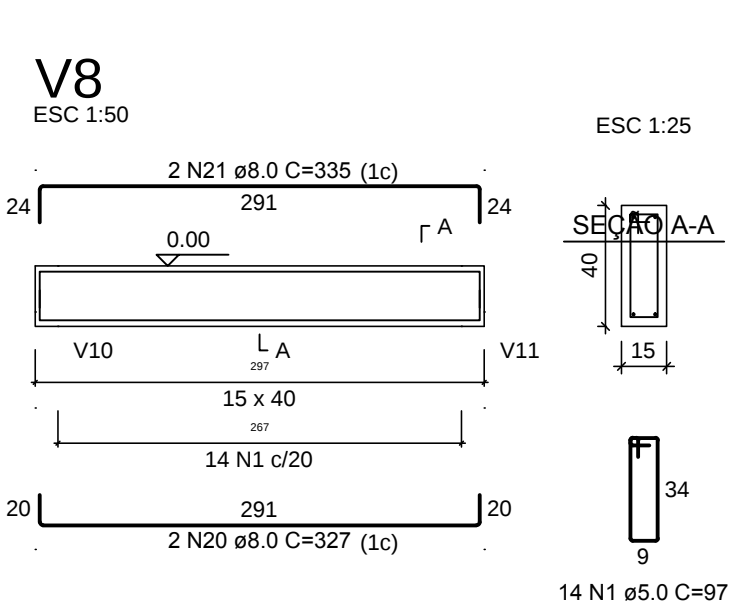
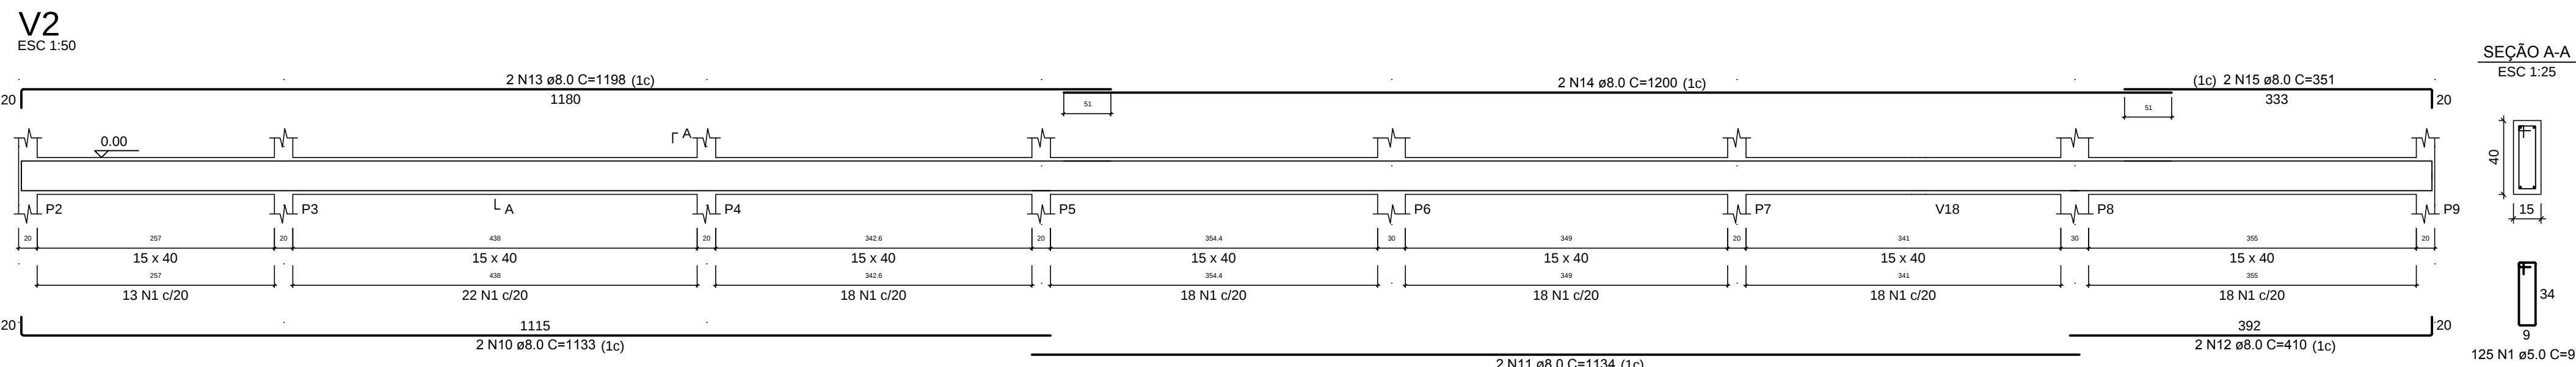


NÍVEL +0.00 (Pav. Térreo) - VIGAS / ARMADURAS

NOTAS GERAIS

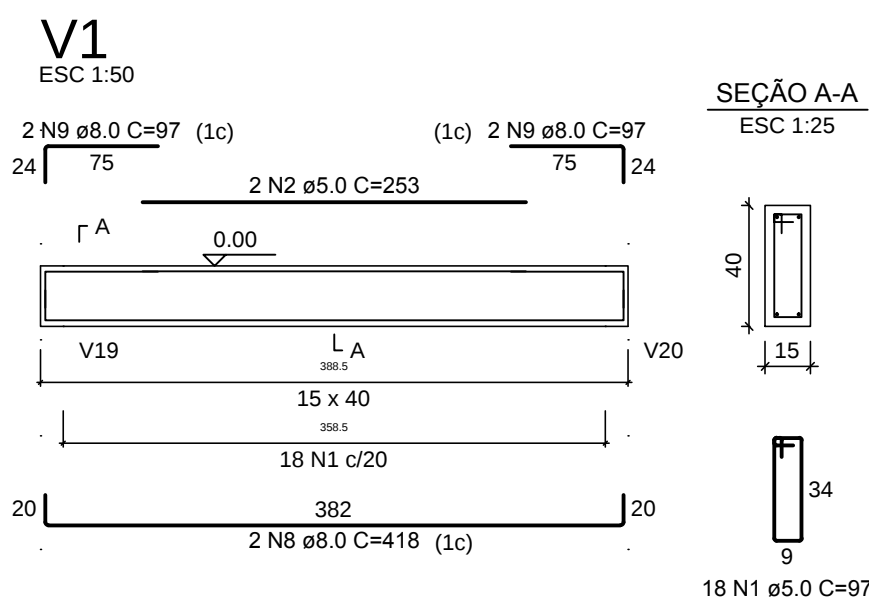

- 1 - Especificação dos materiais:
 - 1.1 - Concreto estrutural $f_{ck}=30\text{MPa}$
 - 1.2 - Relação água/cimento = 0,5
 - 1.3 - Cobrimento para peças revestidas:
Vigas: 3,0cm
 - 1.4 - Aço:
 - CA-60 - Bitolas menores ou igual a $\phi 5,0\text{mm}$.
 - CA-50 - Bitolas maiores ou igual a $\phi 6,3\text{mm}$.
 - 2 - Observações:
 - 2.1 - Conferir cotas e níveis no local
 - 2.2 - Medidas em centímetros


RESUMO DO AÇO

AÇO	DIAM (mm)	C.TOTAL (m)	PESO + 10% (kg)
CA50	6.3	2.4	0.7
	8.0	509.1	221
	10.0	38	25.8
	12.5	33.1	35.1
CA60	5.0	622.4	105.5

PESO TOTAL
(kg)

CA50	282.5
------	-------

14.100 14.100 (0.00) 7.07

Área de forma = 121.40 m²

01	12/06/2021	REVISÃO GERAL - AJUSTE DO PROJETO ARQUITETONICO			
REV.	DATA	DESCRIÇÃO	DES.	VERIF.	APROV.

QUADRO DE REVISÕES

ESTE DESENHO NÃO PODE SER USADO, COPIADO OU CEDIDO FORA DOS TERMOS CONTRATUAIS

IDENTIFICAÇÃO DA AÇÃO

AMPLIAÇÃO, MODERNIZAÇÃO E RESTAURAÇÃO DO MUSEU CASA DA HERA E SEUS ANEXOS

CONTRATANTE INSTITUTO BRASILEIRO DE MUSEUS (IBRAM)

RUA DR. FERNANDES JUNIOR, 160- CENTRO, VASSOURAS- RJ

ETAPA DO PROJETO: PROJETO EXECUTIVO

TÍTULO DO DESENHO:
PROJETO ESTRUTURAL - MODULO APOIO
NÍVEL 0,00 (Pav. Térreo) - VIGAS / ARMADURAS

CÓDIGO DO DOC.: 1601 MCH PE EST-06-08 - Apoio - Vigas.dwg

DESENHO CARLOS OLIVEIRA	FORMATO A1 Estendido	ESCALA 1/50	DATA Abril/2021
----------------------------	-------------------------	----------------	--------------------

Museu Casa da   MINISTÉRIO DA  PÁTRIA AMADA BRASIL

PROJETO: Engenheiro Irani Rossini - CREA nº 18095 RJ

PROPRIEDADE: _____

 REVISÃO: **01**

