


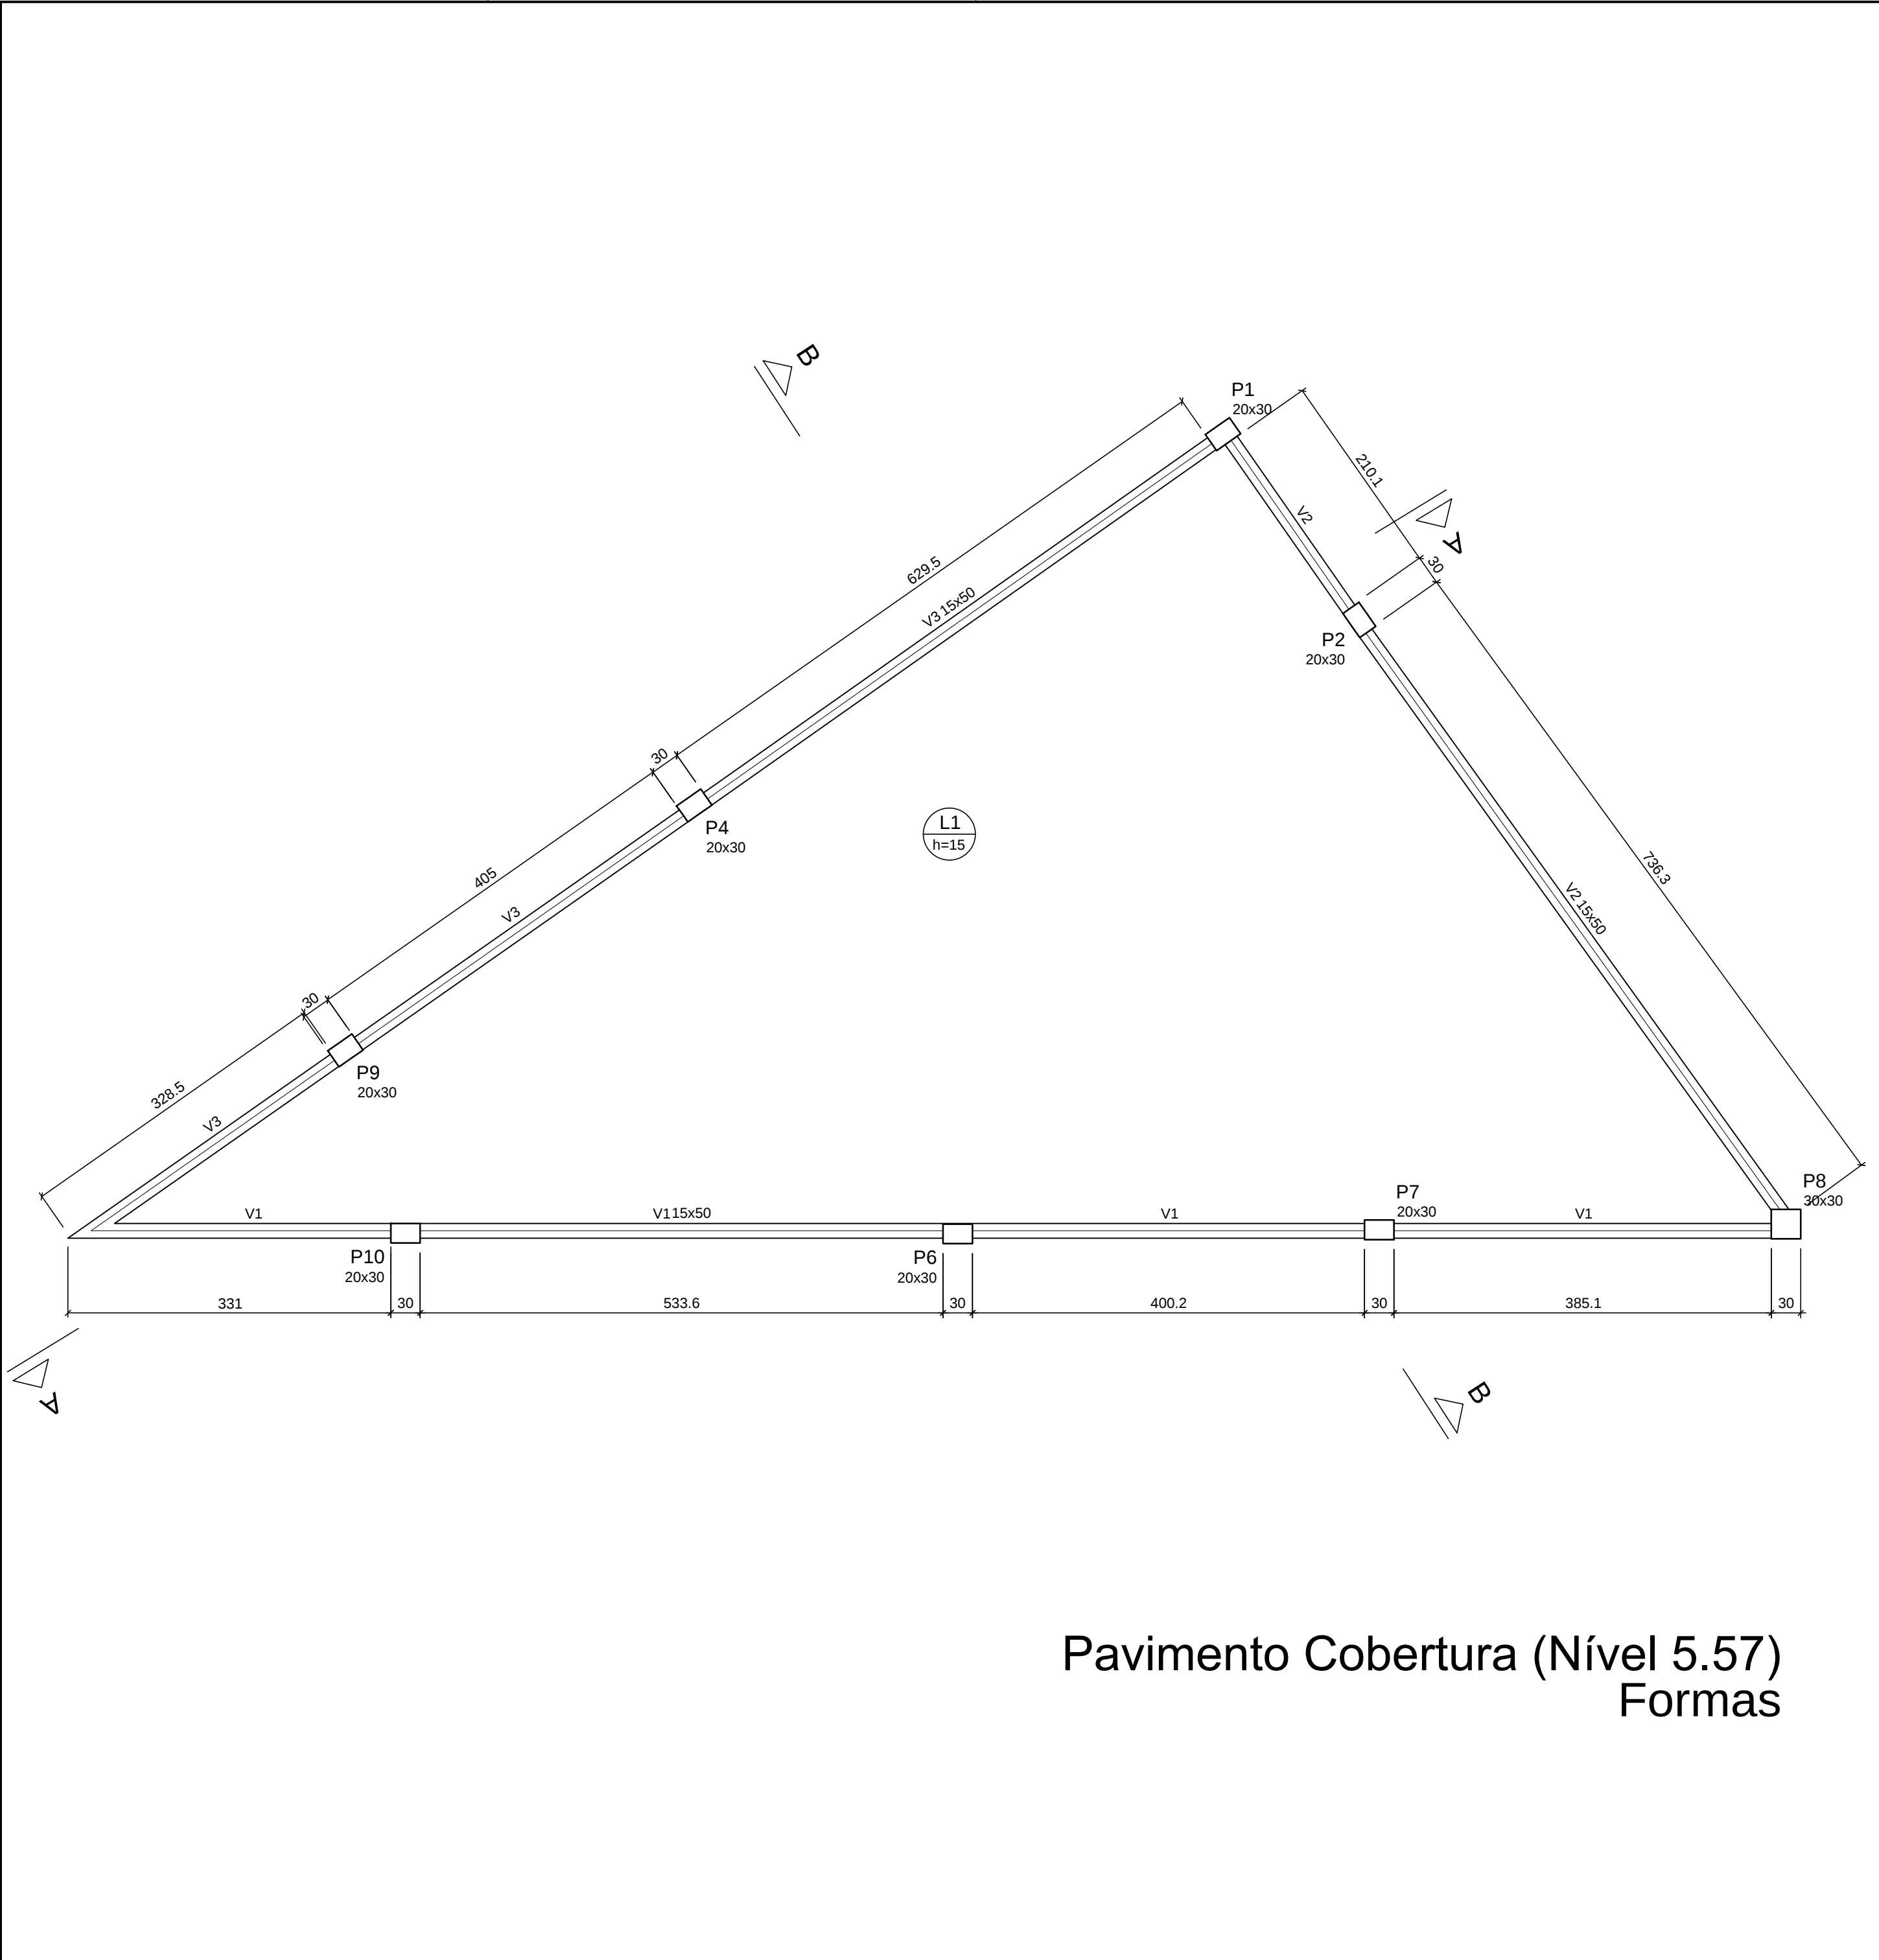

Pavimento Cobertura (Nível 5.57)
Formas

NOTAS GERAIS

- 1 – Especificação dos materiais:

 - 1.1 – Concreto estrutural fck=30MPa
 - 1.2 – Relação água/cimento = 0,5
 - 1.3 – Lajes H Indicado
 - 1.4 – Cobrimento para peças revestidas:
Vigas: 3,0cm
Pilares: 3,0cm
Lajes: 2,0cm
 - 1.5 – Aço:
CA-60 – Bitolas menores ou igual a ø5.0mm.
CA-50 – Bitolas maiores ou igual a ø6.3mm.
- 2 – Ações sobre lajes:

 - 2.1 – Carga accidental = 150 Kg/m²
 - 2.2 – Revestimento = 100 Kg/m²
- 3 – Observações:

 - 3.1 – Conferir cotas e níveis no local
 - 3.2 – Medidas em centímetros

01	12/06/2021	REVISÃO GERAL - AJUSTE DO PROJETO ARQUITETONICO			
REV.	DATA	DESCRIÇÃO			DES. VERIF. APROV.
QUADRO DE REVISÕES					

ESTE DESENHO NÃO PODE SER USADO, COPIADO OU CEDIDO FORA DOS TERMOS CONTRATUAIS.

IDENTIFICAÇÃO DA AÇÃO

AMPLIAÇÃO, MODERNIZAÇÃO E RESTAURAÇÃO DO MUSEU CASA DA HERA E SEUS ANEXOS

CONTRATANTE

INSTITUTO BRASILEIRO DE MUSEUS (IBRAM)

ENDEREÇO DA AÇÃO

RUA DR. FERNANDES JUNIOR, 160- CENTRO, VASSOURAS- RJ

ETAPA DO PROJETO:

PROJETO EXECUTIVO

TÍTULO DO DESENHO:

PROJETO ESTRUTURAL - ACOLHIMENTO

PLANTA BAIXA - FORMAS

CÓDIGO DO DOC.:

1601_MCH_PE_EST-04-07- Acolhimento - Formas.dwg

DESENHO	FORMATO	ESCALA	DATA
CARLOS OLIVEIRA	A2 Estendido	1/50	Abril/2021





PROJETO: Engenheiro Irani Rossini - CREA nº 18095 RJ

PROPRIEDADE:

SERIAL DO DESENHO:

EST

06

REVISÃO:

01