

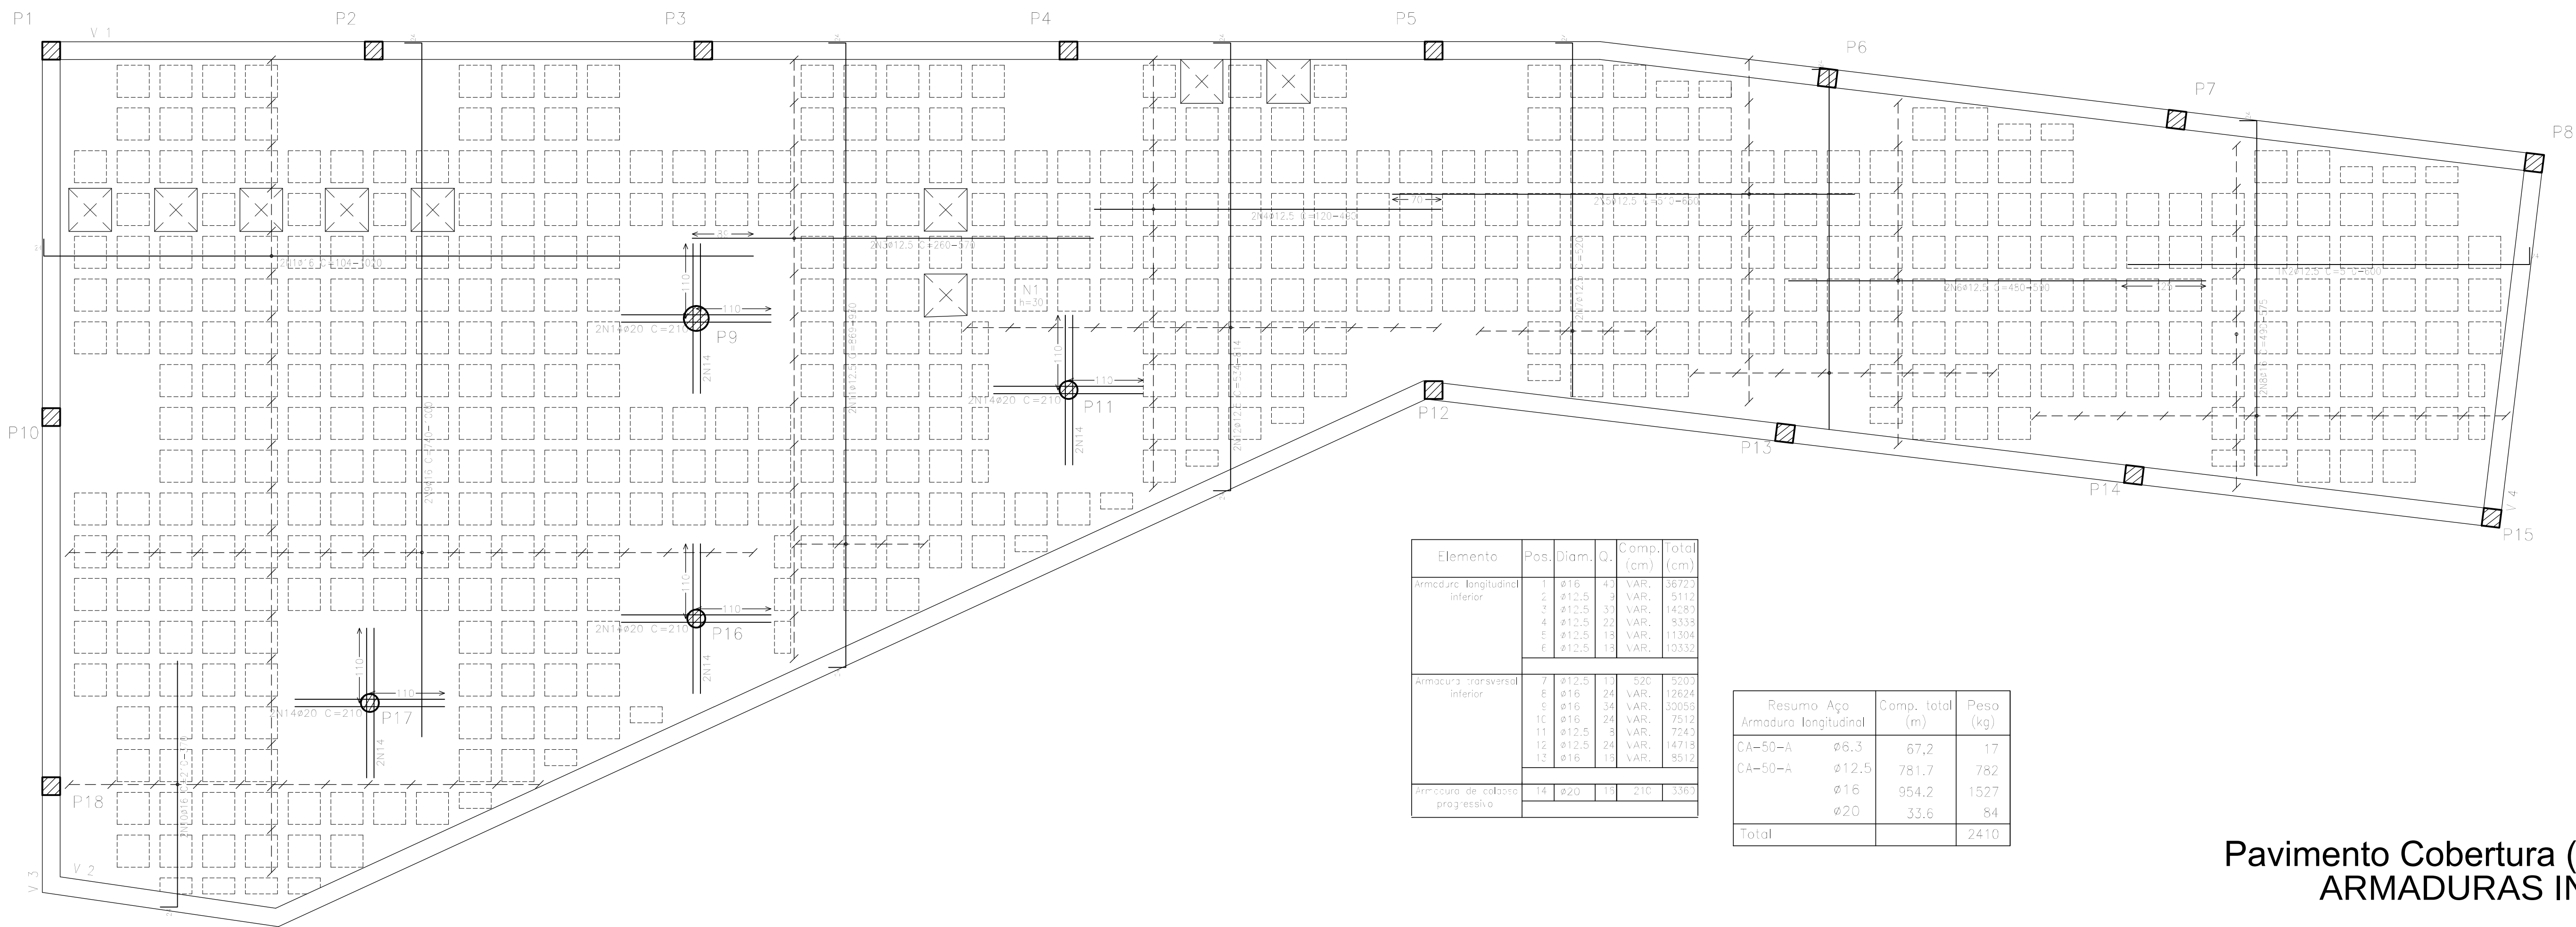


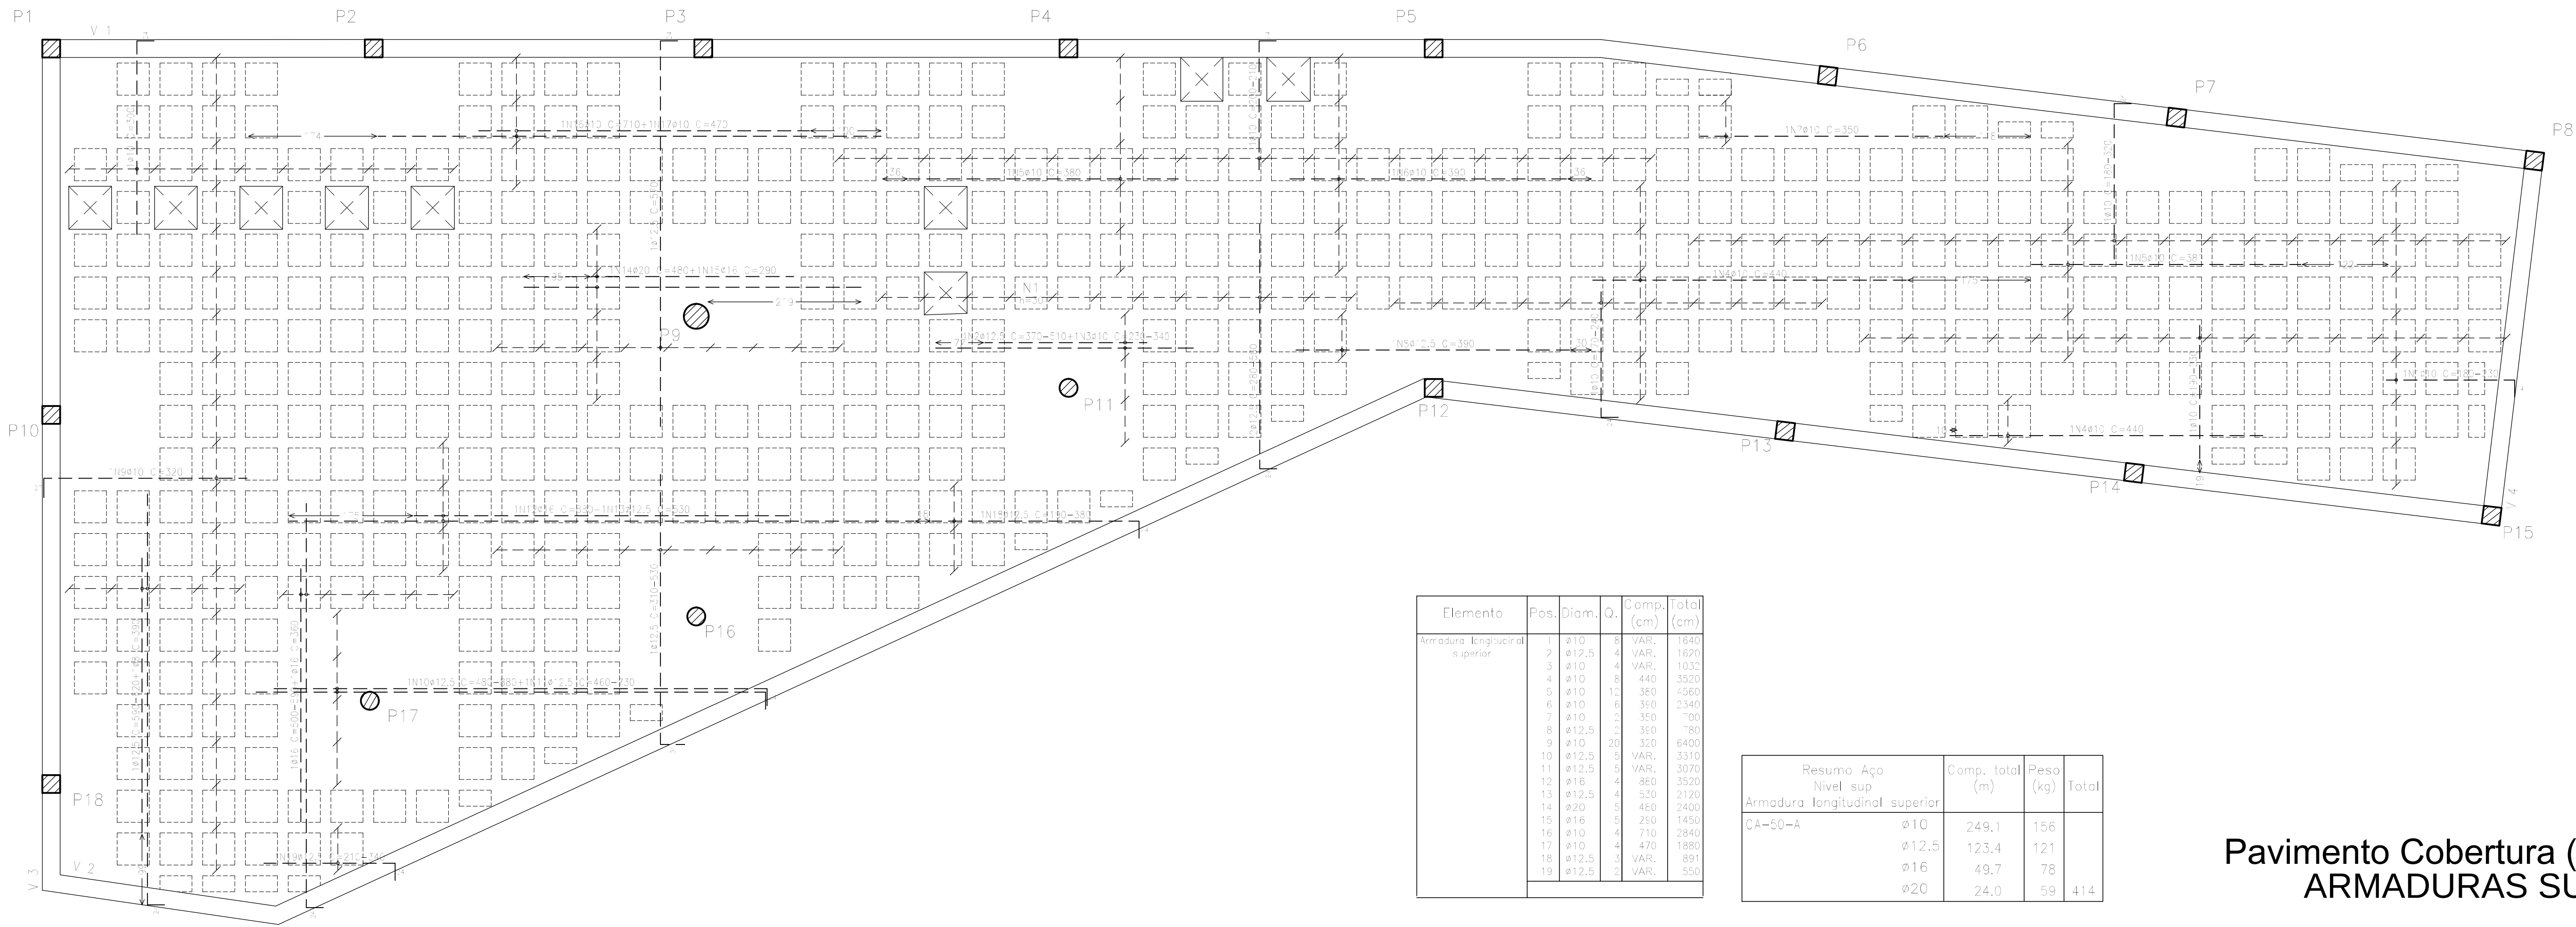

Pavimento Cobertura (Nível +3.55)
ARMADURAS INFERIORES

- 1 - Especificação dos materiais:
- 1.1 - Concreto estrutural fck=30MPa
 - 1.2 - Relação água/cimento = 0,5
 - 1.3 - Lajes H Indicado
 - 1.4 - Cobrimento para peças revestidas:
Vigas: 3,0cm
Pilares: 3,0cm
Lajes: 2,0cm
 - 1.5 - Aço:
CA-60 - Bitolas menores ou igual a ø5,0mm.
CA-50 - Bitolas maiores ou igual a ø6,3mm.
- 2 - Ações sobre lajes:
- 2.1 - Carga acidental = 500 Kg/m²
 - 2.2 - Revestimento = 200 Kg/m²
- 3 - Observações:
- 3.1 - Conferir cotas e níveis no local
 - 3.2 - Medidas em centímetros

DETALHE DAS ARMADURAS DE PUNÇÃO DOS PILARES P9, P11, P16 e P17

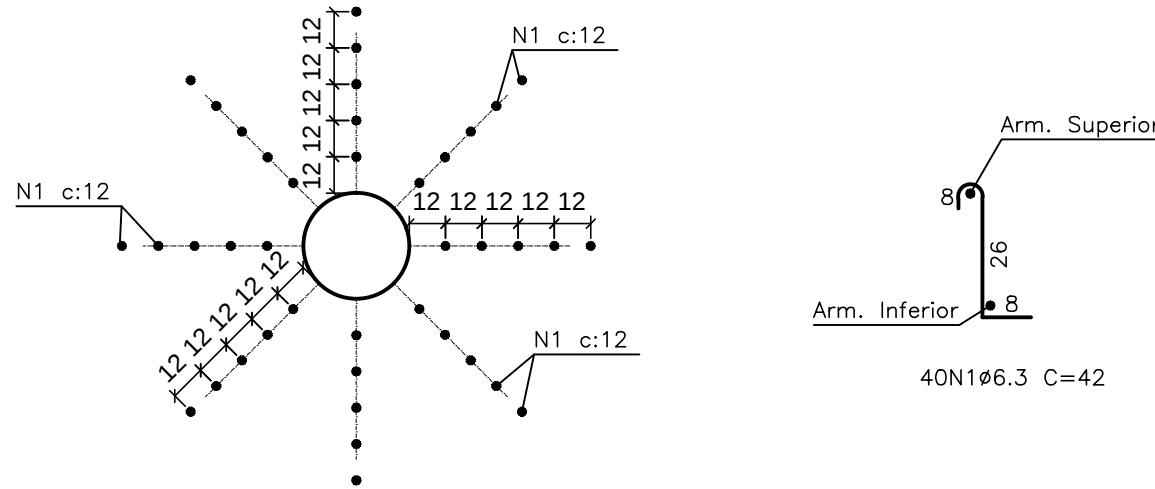

Pavimento Cobertura (Nível +3.55)
ARMADURAS SUPERIORES

REV.	DATA	REVISÃO GERAL - MODIFICAÇÃO DO PROJETO ARQUITETÔNICO	DES.	VERIF.	APROV.
02	23/09/2021	REVISÃO GERAL - MODIFICAÇÃO DO PROJETO ARQUITETÔNICO			

QUADRO DE REVISÕES

ESTE DESENHO NÃO PODE SER USADO, COPIADO OU CEDIDO FORA DOS TERMOS CONTRATUAIS.

IDENTIFICAÇÃO DA AÇÃO

AMPLIAÇÃO, MODERNIZAÇÃO E RESTAURAÇÃO DO MUSEU CASA DA HERA E SEUS ANEXOS

CONTRATANTE INSTITUTO BRASILEIRO DE MUSEUS (IBRAM)

ENDEREÇO DA AÇÃO RUA DR. FERNANDES JUNIOR, 160- CENTRO, VASSOURAS- RJ

ETAPA DO PROJETO PROJETO EXECUTIVO

TÍTULO DO DESENHO: PROJETO ESTRUTURAL - EDF. DE AULAS E EVENTOS NÍVEL +3.55 (Pav. Térreo) - LAJES / ARMADURAS

CÓDIGO DO DOC.: 2019_MHera_AE-Folha7-LAJES_R0.dwg

DESENHO CARLOS OLIVEIRA FORMATO A2 Estendido ESCALA 1/50 DATA Abril/2021

PROJETO: Engenheiro Irani Rossi - CREA nº 18095 RJ

PROPRIEDADE:

REVISÃO: 02

SERIAL DO DESENHO: EST 07