


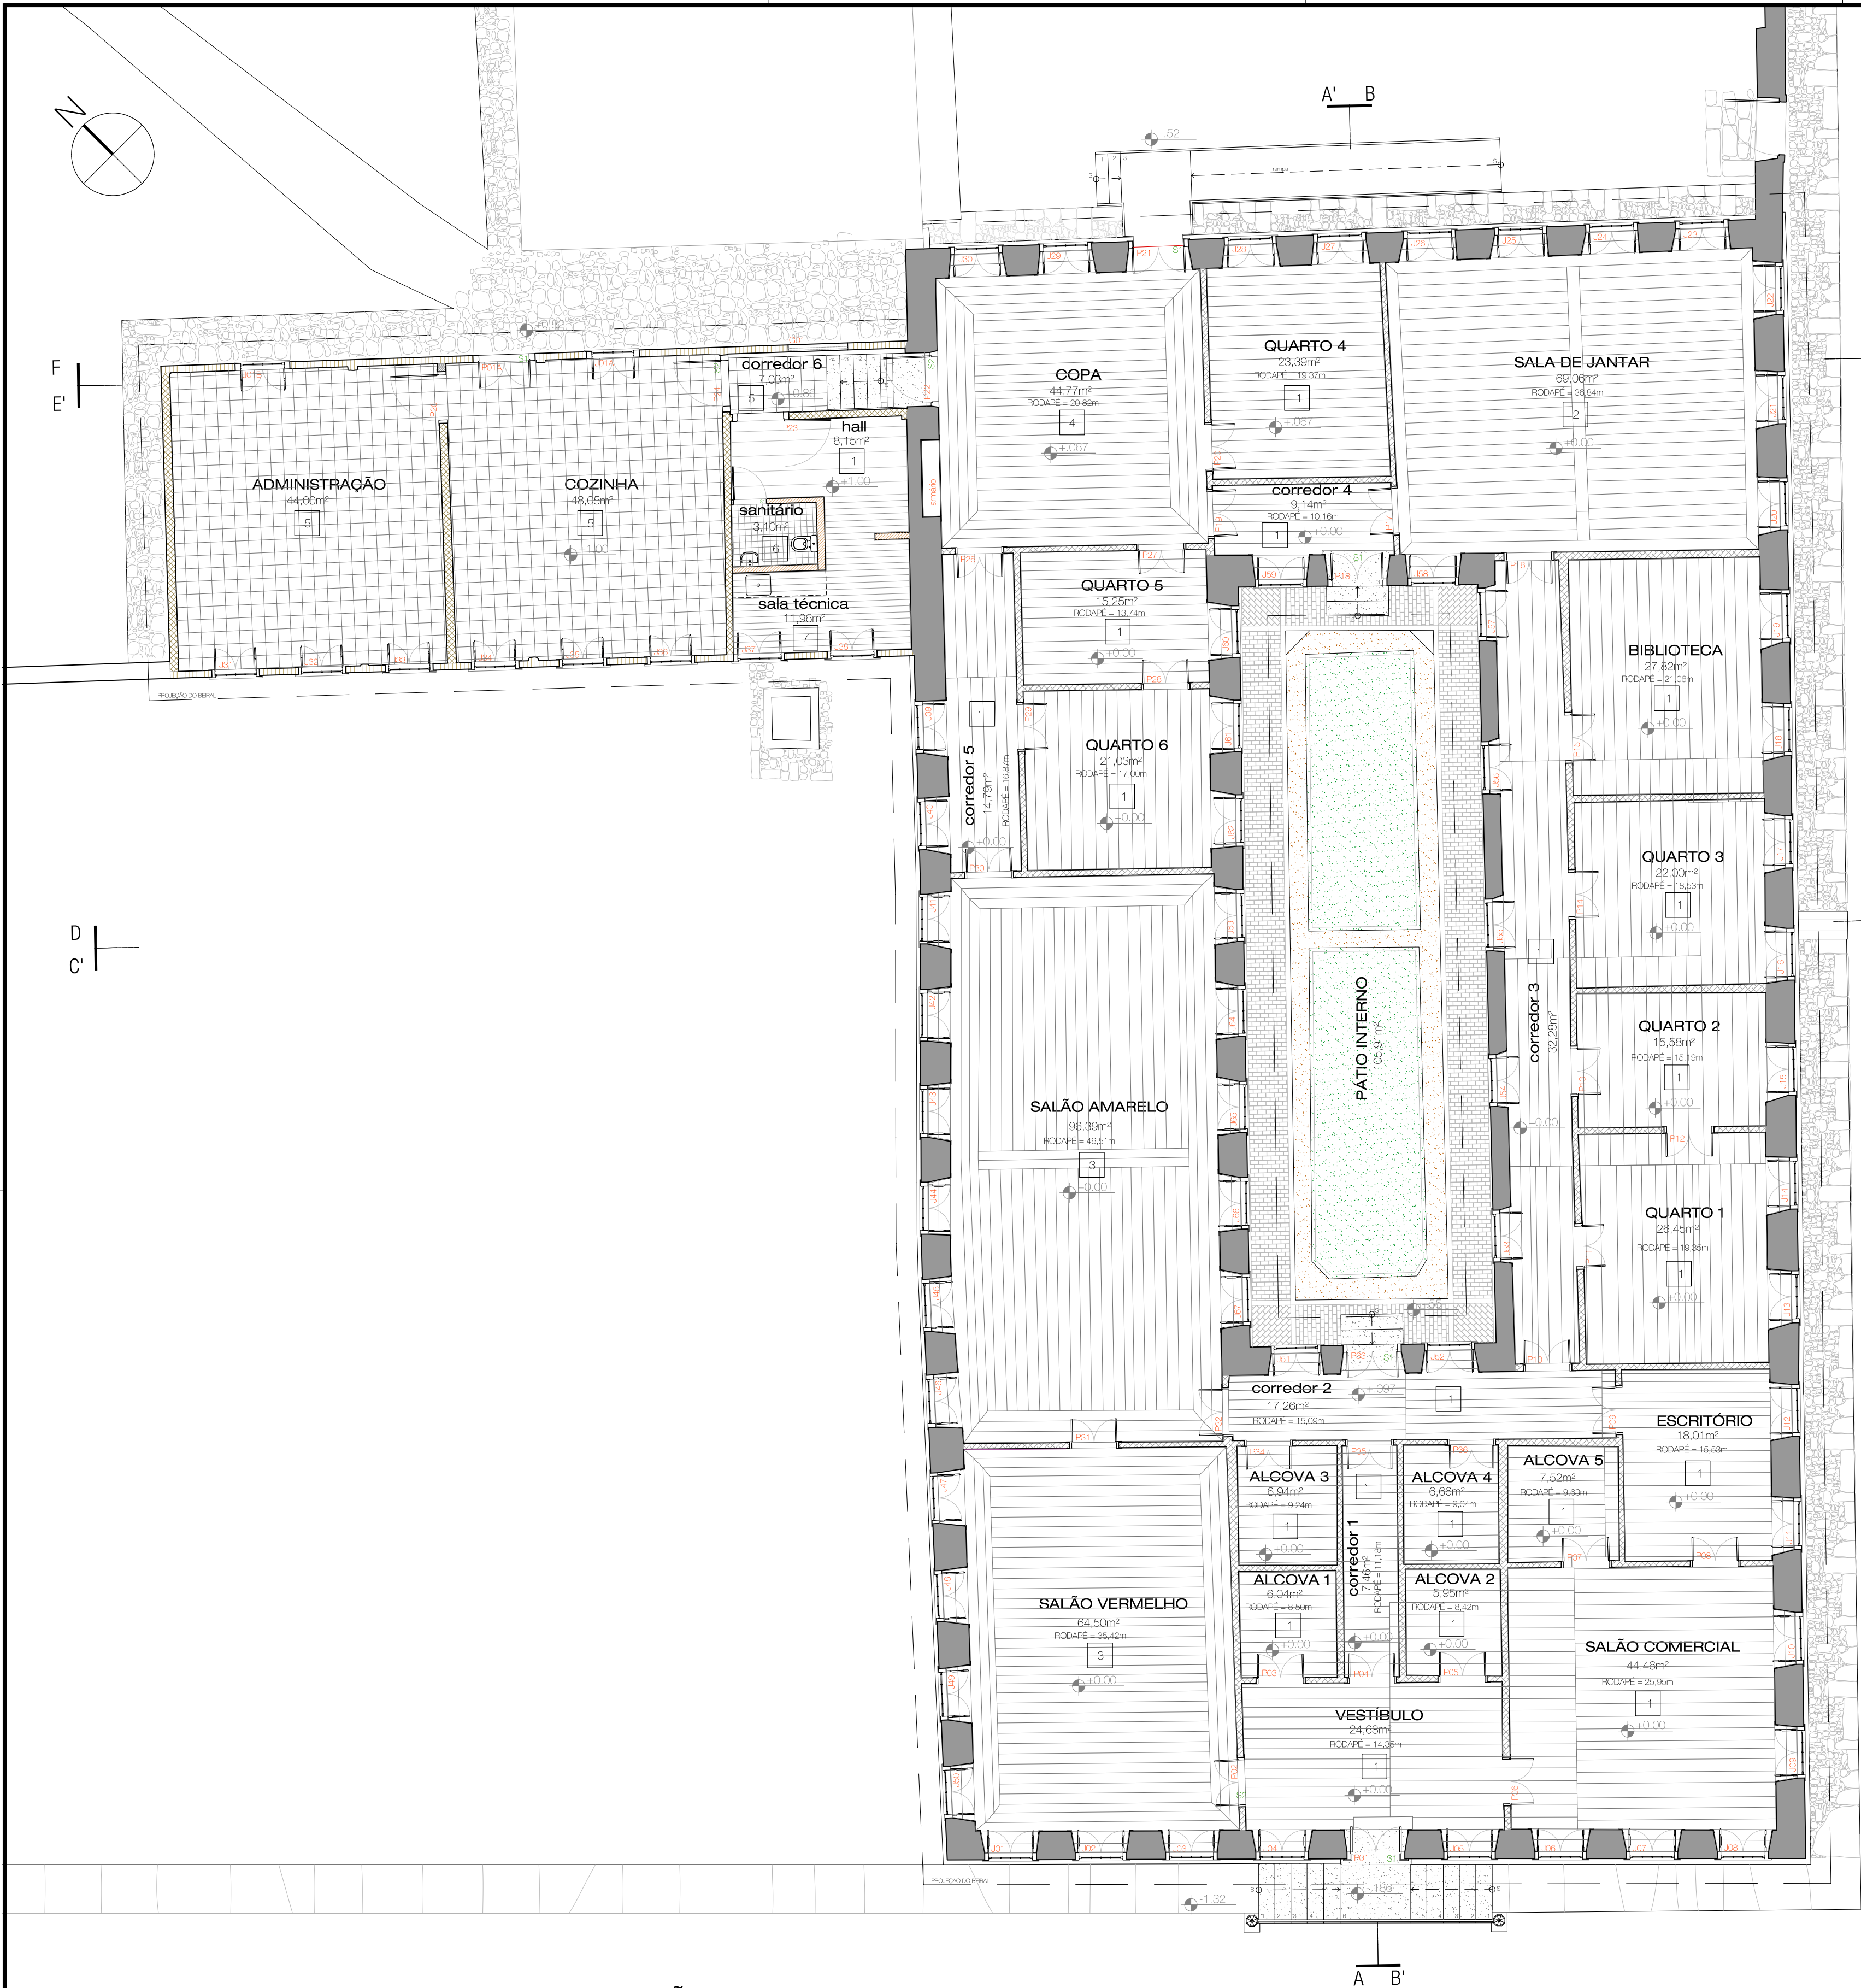

CASARÃO E ANEXO DE SERVIÇO
PLANTA DE PISOS
ESCALA 1:100


LEGENDA DE ALVENARIAS:

- alvenaria de adobe
- p parede em pau-a-pique
- p parede de pau-a-pique com malha de arame tipo "casa de abelha"
- t tijolo maciço
- t tijolo furado

*os baldrames são em alvenaria de pedra e vão até a altura aproximada do piso interno da casa.

QUADRO DE REVESTIMENTOS:


- PISO
- 1 tabuado de madeira (larguras variadas) - sem tabeira
- 2 tabuado de madeira (larguras variadas) - com tabeira simples
- 3 tabuado de madeira (larguras variadas) - com tabeira tripla
- 4 tabuado de madeira (larguras variadas) - com tabeira quádrupla
- 5 lajota cerâmica 30 x 30cm (a ser substituída por similar) NOVO
- 6 ladrilho hidráulico 15x15cm NOVO
- 7 tabuado de madeira (largura 15cm) - com rodapé de 20cm NOVO
- SOLEIRAS
- s1 pedra
- s2 madeira
- xxx nomenclatura das esquadrias

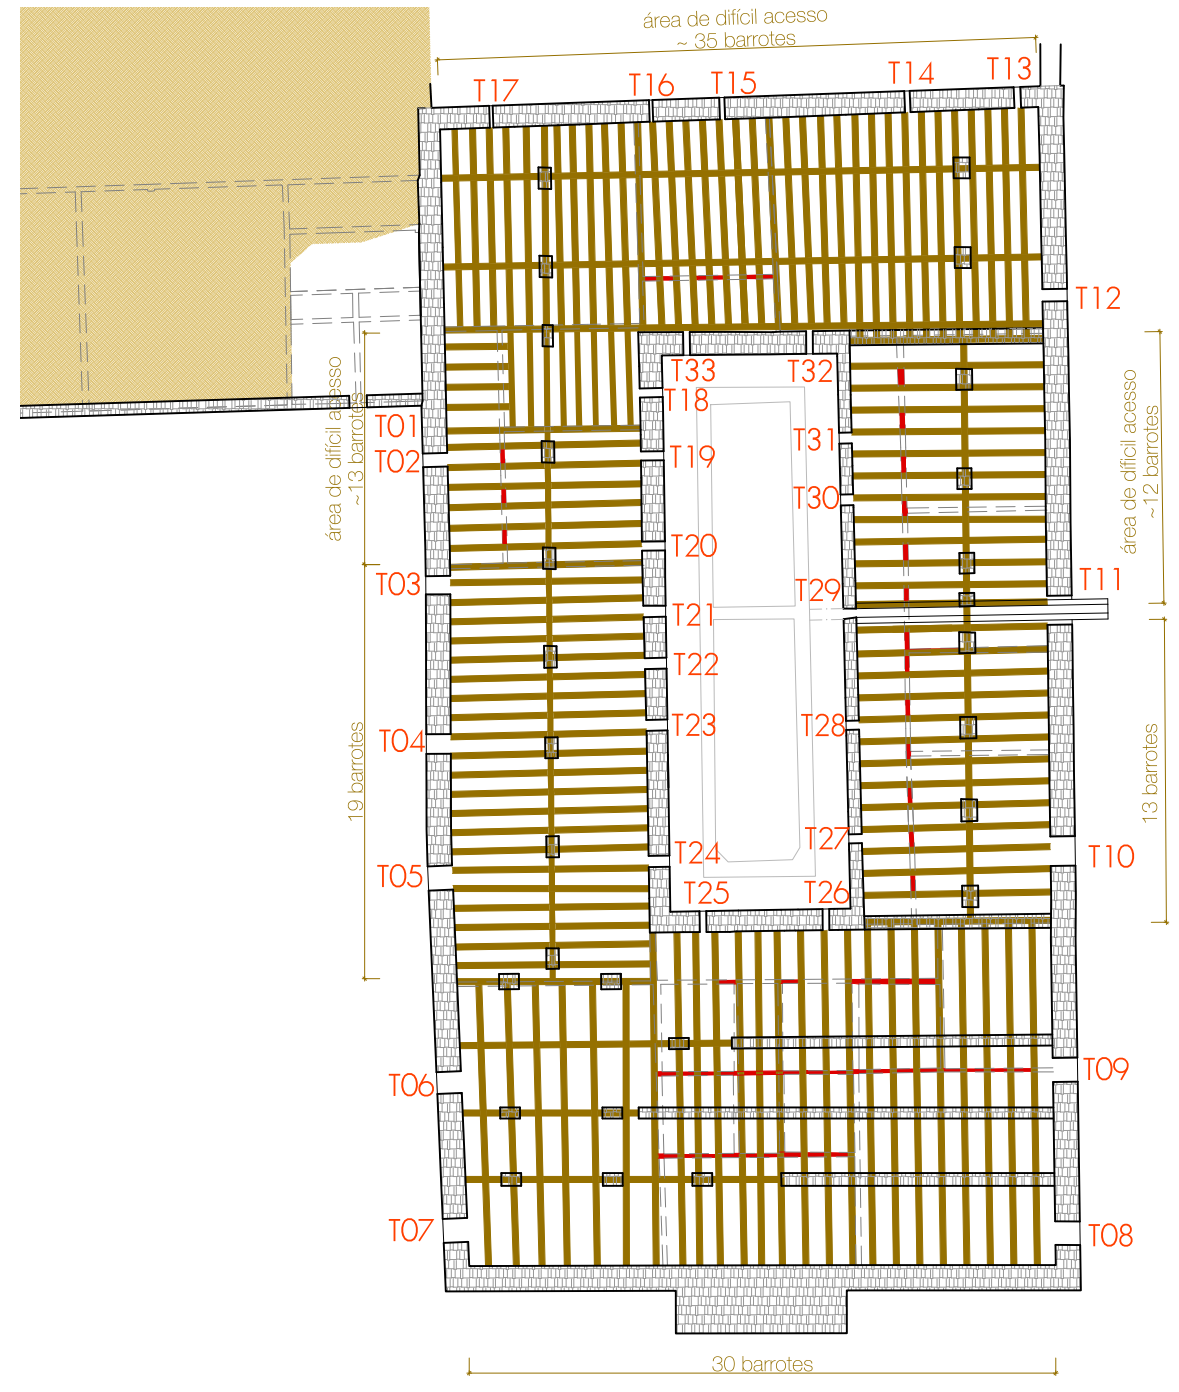


CASARÃO E ANEXO DE SERVIÇO
PORÃO ALTO - representação esquemática dos baldrames e barroteis
ESCALA 1:250

LEGENDA:


- alvenaria de pedra
- barroteis de apoio do piso
- projeção das parede em pau-a-pique
- vista de topo da canaleta de águas pluviais
- indicação do posicionamento dos elementos de reforço estrutural
- nomencultura das esquadrias
- terreno

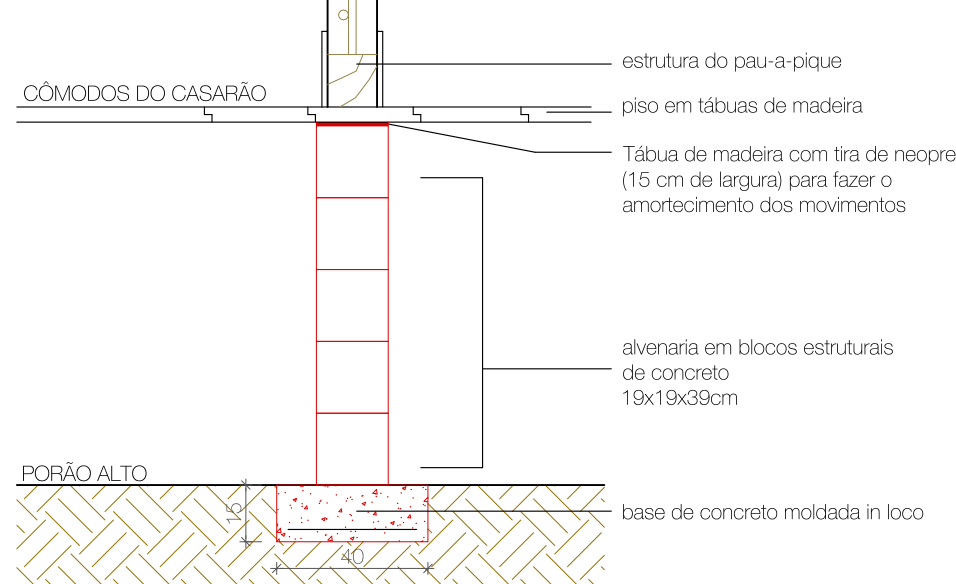

Reforço estrutural
corte esquemático
ESCALA 1:20
medidas em cm

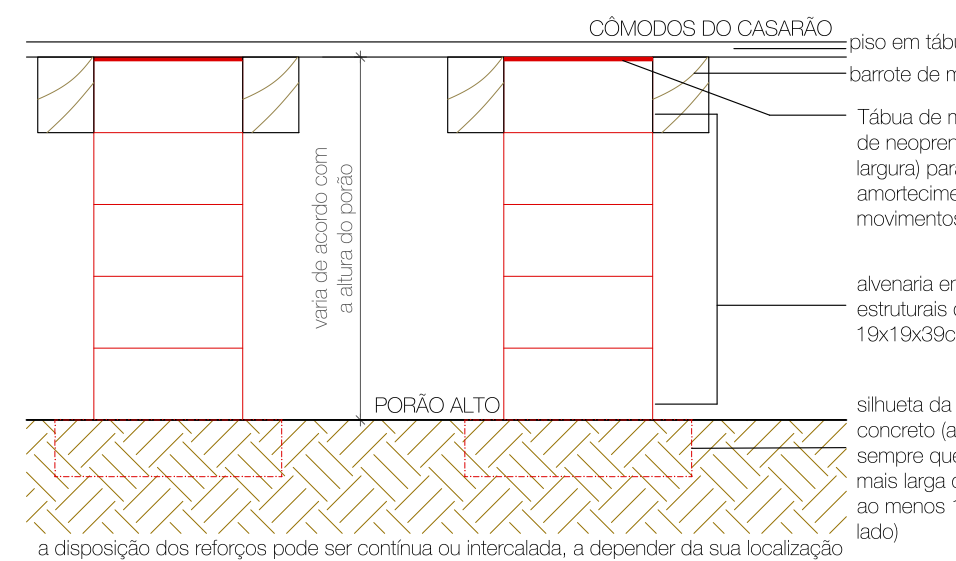

Reforço estrutural
elevação esquemática
ESCALA 1:20
medidas em cm

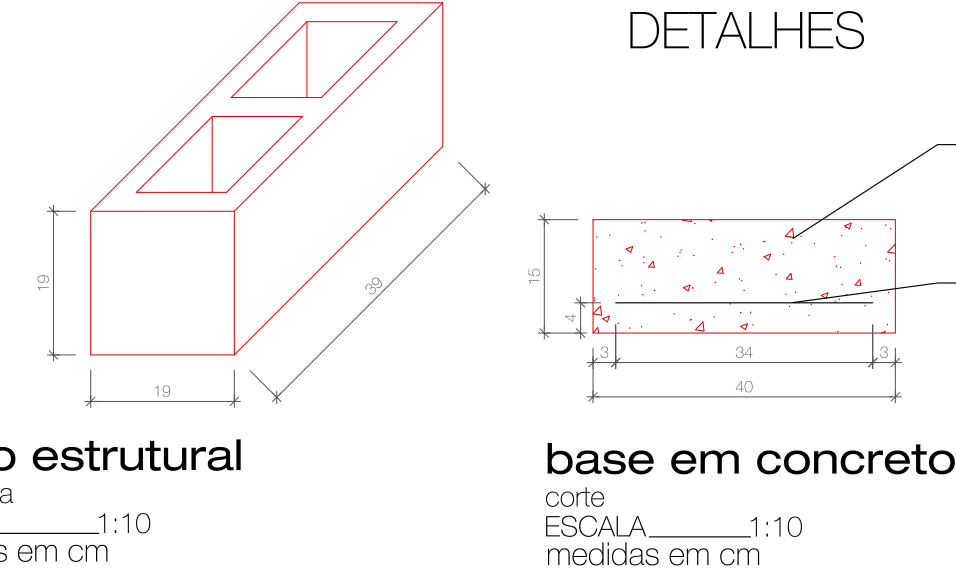

bloco estrutural
isométrica
ESCALA 1:10
medidas em cm

base em concreto
corte
ESCALA 1:10
medidas em cm

- Notas:
- As dimensões deverão ser confirmadas no local
 - Os níveis indicados são referenciais, pois ocorrem variações dentro do próprio cômodo.
 - As larguras das tábuas de piso estão representadas conforme estão no local.
 - As definições das cores e tipos de pintura deverão ser confirmadas durante a obra, após a realização das prospecções estratigráficas necessárias e com a aprovação da equipe de fiscalização do IBRAM e IPHAN.
 - O nível 0,00m, localizado na soleira do vestíbulo corresponde ao nível topográfico +443,05m.



CHÁCARA DA CASA DA HERA
Planta de locação
ESCALA 1:2500

REV.	DATA	DESCRIÇÃO	DES.	VERIF.	APROV.
01	08/12/2019	Ajustes para adequar as informações às solicitações da NT 23/2019			
02	15/12/2019	emissão inicial			

QUADRO DE REVISÕES

ESTE DESENHO NÃO PODE SER USADO, COPIADO OU CEDIDO FORA DOS TERMOS CONTRATUAIS.

IDENTIFICAÇÃO DA AÇÃO

AMPLIAÇÃO, MODERNIZAÇÃO E RESTAURAÇÃO DO MUSEU CASA DA HERA E SEUS ANEXOS

CONTRATANTE INSTITUTO BRASILEIRO DE MUSEUS (IBRAM)

ENDEREÇO DA AÇÃO RUA DR. FERNANDES JUNIOR, 160- CENTRO, VASSOURAS- RJ

ETAPA DO PROJETO: PROJETO DE RESTAURAÇÃO

TÍTULO DO DESENHO: PROPOSTA DE INTERVENÇÃO - PROJETO EXECUTIVO
Casarão e anexo de serviço - planta de pisos, porão alto e reforço estrutural

CÓDIGO DO DOC.: MCH DMP PE Casarão planta pisos R01.dwg

DESENHO clarice FORMATO A1 ESCALA indicada DATA outubro/2019

PROJETO: Arquiteto Alexandre Prisco Peraiolo Barreto - CAU nº A33292-5
CO-AUTORES: Arquiteta Cláudia Fátima Maltzberg - CAU nº A33965-4
Arquiteto Leandro Campos - CAU nº A33402-6
Colaborador: Arquiteto Felipe Gomes Guimarães

SERIAL DO DESENHO: RESTAURO
02/15
REVISÃO: 01