



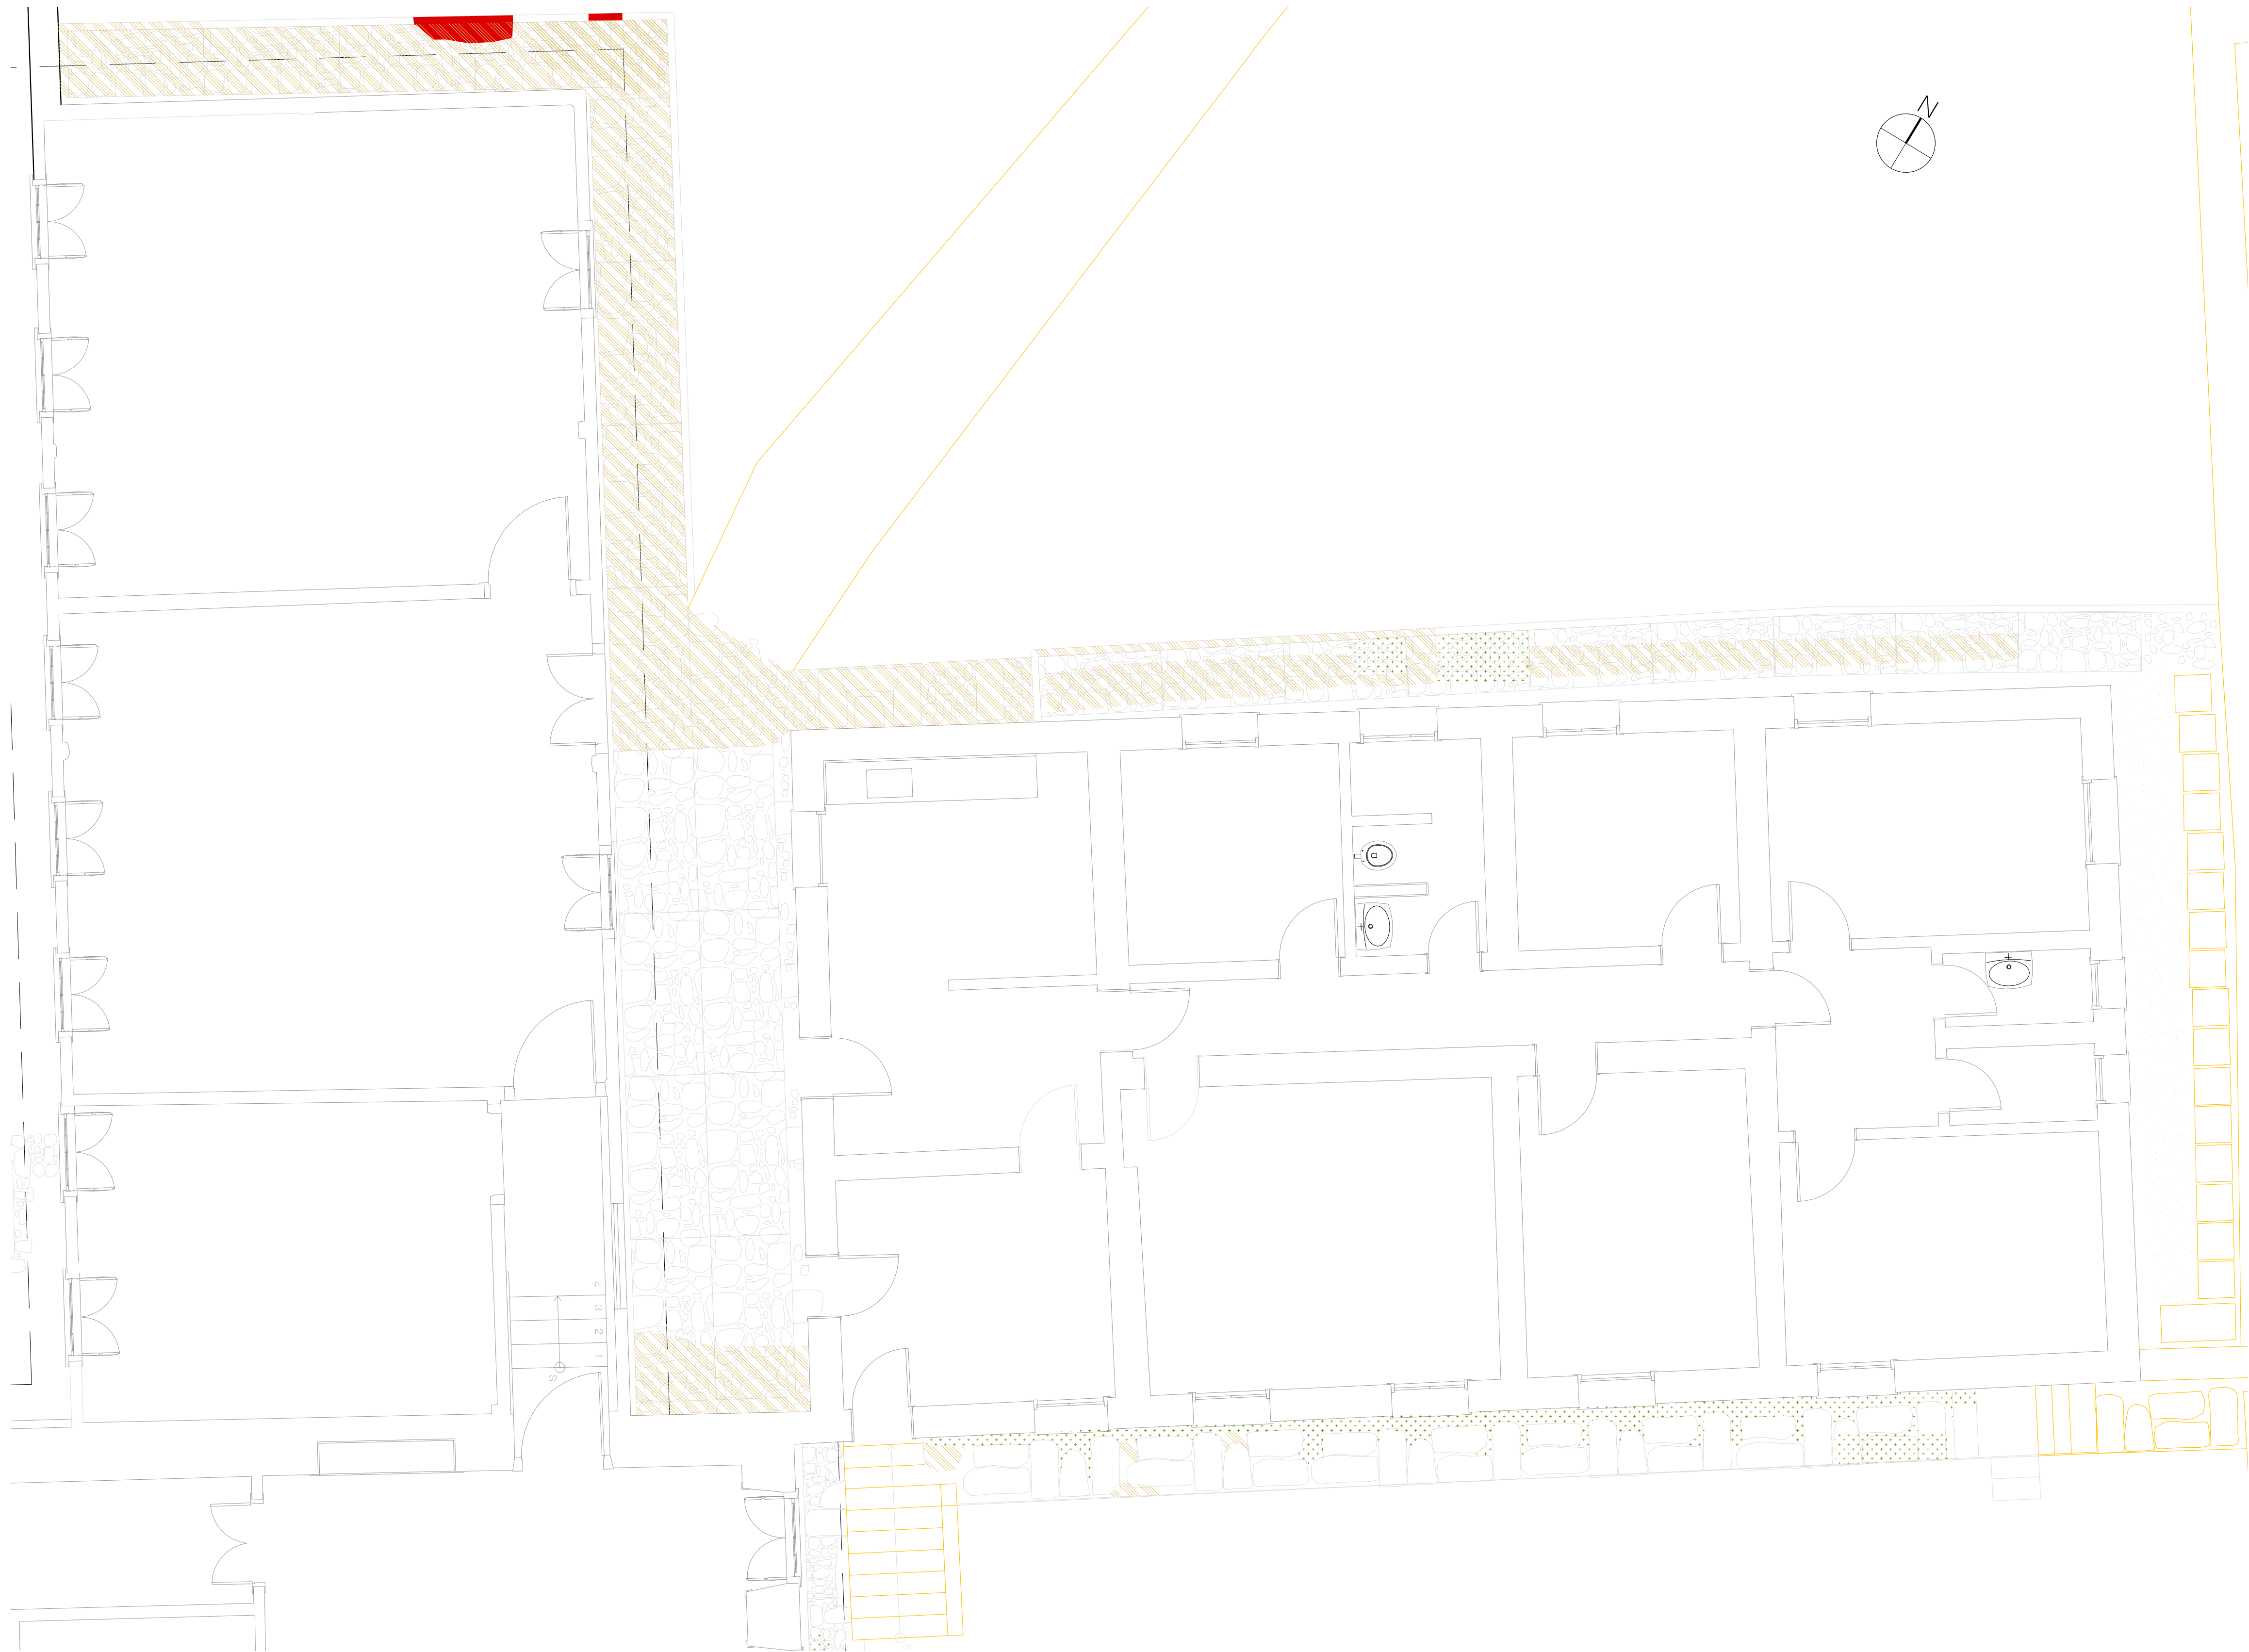

PASSEIO AO REDOR DA SENZALA
Quadrante 3 - T1 - Trecho 1
ESCALA _____ 1:50

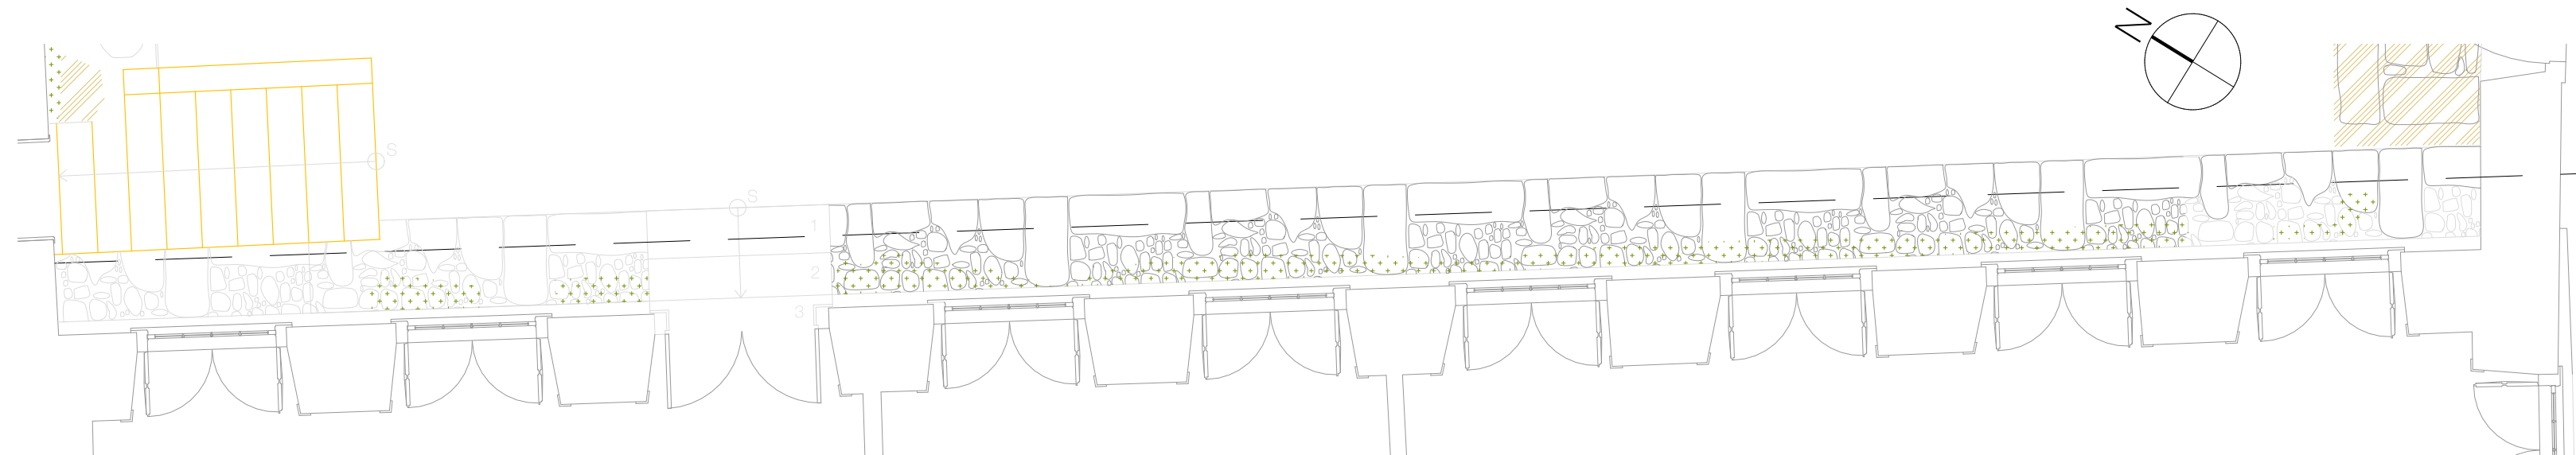


PASSEIO EM "PÉ DE MOLEQUE"
Quadrante 3 - T2 - Trecho 2
ESCALA _____ 1:50

LEGENDA:

- Limpeza pontual da superfície
- remoção das peças/ nivelamento do substrato/ reassentamento das peças
- correção da inclinação/ preenchimento da camada de base
- remoção das peças/ nivelamento do substrato / retirada excesso de argamassa/ reassentamento das peças
- reposição de peças faltantes
- demolição

Todas os rejuntas antigos e deteriorados deverão er removidos para reaplicação de nova argamassa compatível.

- NOTAS:
1. As dimensões deverão ser confirmadas no local
 2. Os serviços que causem perturbação no solo deverão ser acompanhados por equipe de arqueologia.
 3. Para descrição detalhada dos procedimento ver Caderno de Especificações.

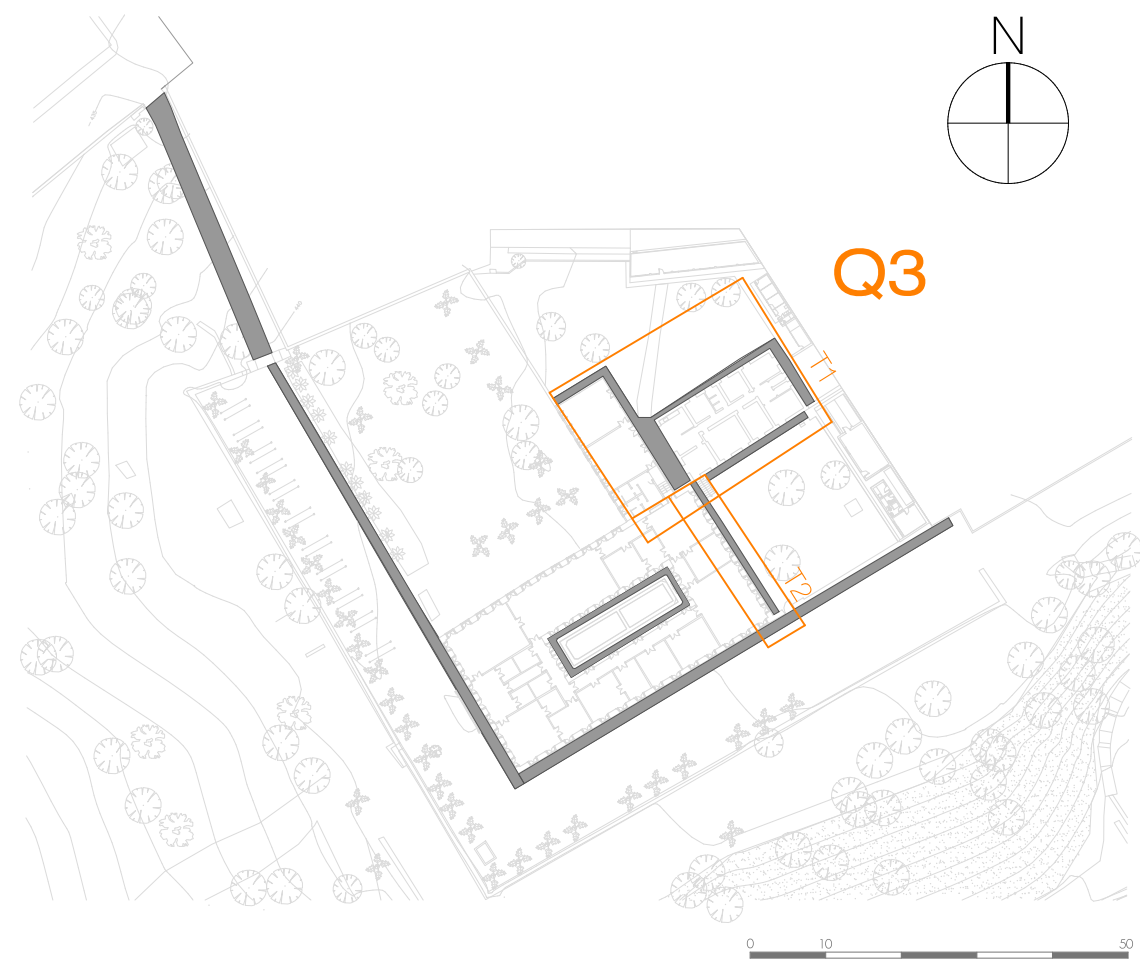

CHÁCARA DA CASA DA HERA
Pisos externos - localização
ESCALA _____ 1:1000

00	15/10/2019	emissão inicial							
REV.	DATA		DESCRIÇÃO		DES.	VERIF.	APROV.		
QUADRO DE REVISÕES									

ESTE DESENHO NÃO PODE SER USADO, COPIADO OU CEDIDO FORA DOS TERMOS CONTRATUAIS.

IDENTIFICAÇÃO DA AÇÃO
AMPLIAÇÃO, MODERNIZAÇÃO E RESTAURAÇÃO DO MUSEU CASA DA HERA E SEUS ANEXOS

CONTRATANTE
INSTITUTO BRASILEIRO DE MUSEUS (IBRAM)

ENDEREÇO DA AÇÃO
RUA DR. FERNANDES JUNIOR, 160- CENTRO, VASSOURAS- RJ

ETAPA DO PROJETO:
PROJETO DE RESTAURAÇÃO

TÍTULO DO DESENHO:
PROPOSTA DE INTERVENÇÃO - PROJETO EXECUTIVO
Pisos externos - Quadrante 3 - Procedimentos

CÓDIGO DO DOC.:
MCH DMP PE Pisos Externos R00.dwg

DESENHO FELIPE	FORMATO A1	ESCALA indicada	DATA outubro/2019
-------------------	---------------	--------------------	----------------------

PROJETO: Arquiteto Alexandre Prisco Peraiello Barreto - CAU nº A33292-5
CO-AUTORES: Arquiteto Carlos Furtado Mello - CAU nº A33965-4
Arquiteto Leandro Campos - CAU nº A33402-6
Colaborador: Arquiteto Felipe Gomes Guimarães

PROPRIEDADE:

SERIAL DO DESENHO:
RESTAURO
03/03

REVISÃO:
00